


MIŠRIŲ KOMUNALINIŲ ATLIEKŲ SURINKIMO KONTEINERIŲ IŠDĖSTYMO SCHEMA AB „KLAIPĖDOS NAFTA“ TERITORIJOJE

AB "Klaipėdos jūrų
krovininių kompanija"
(KLASCO)

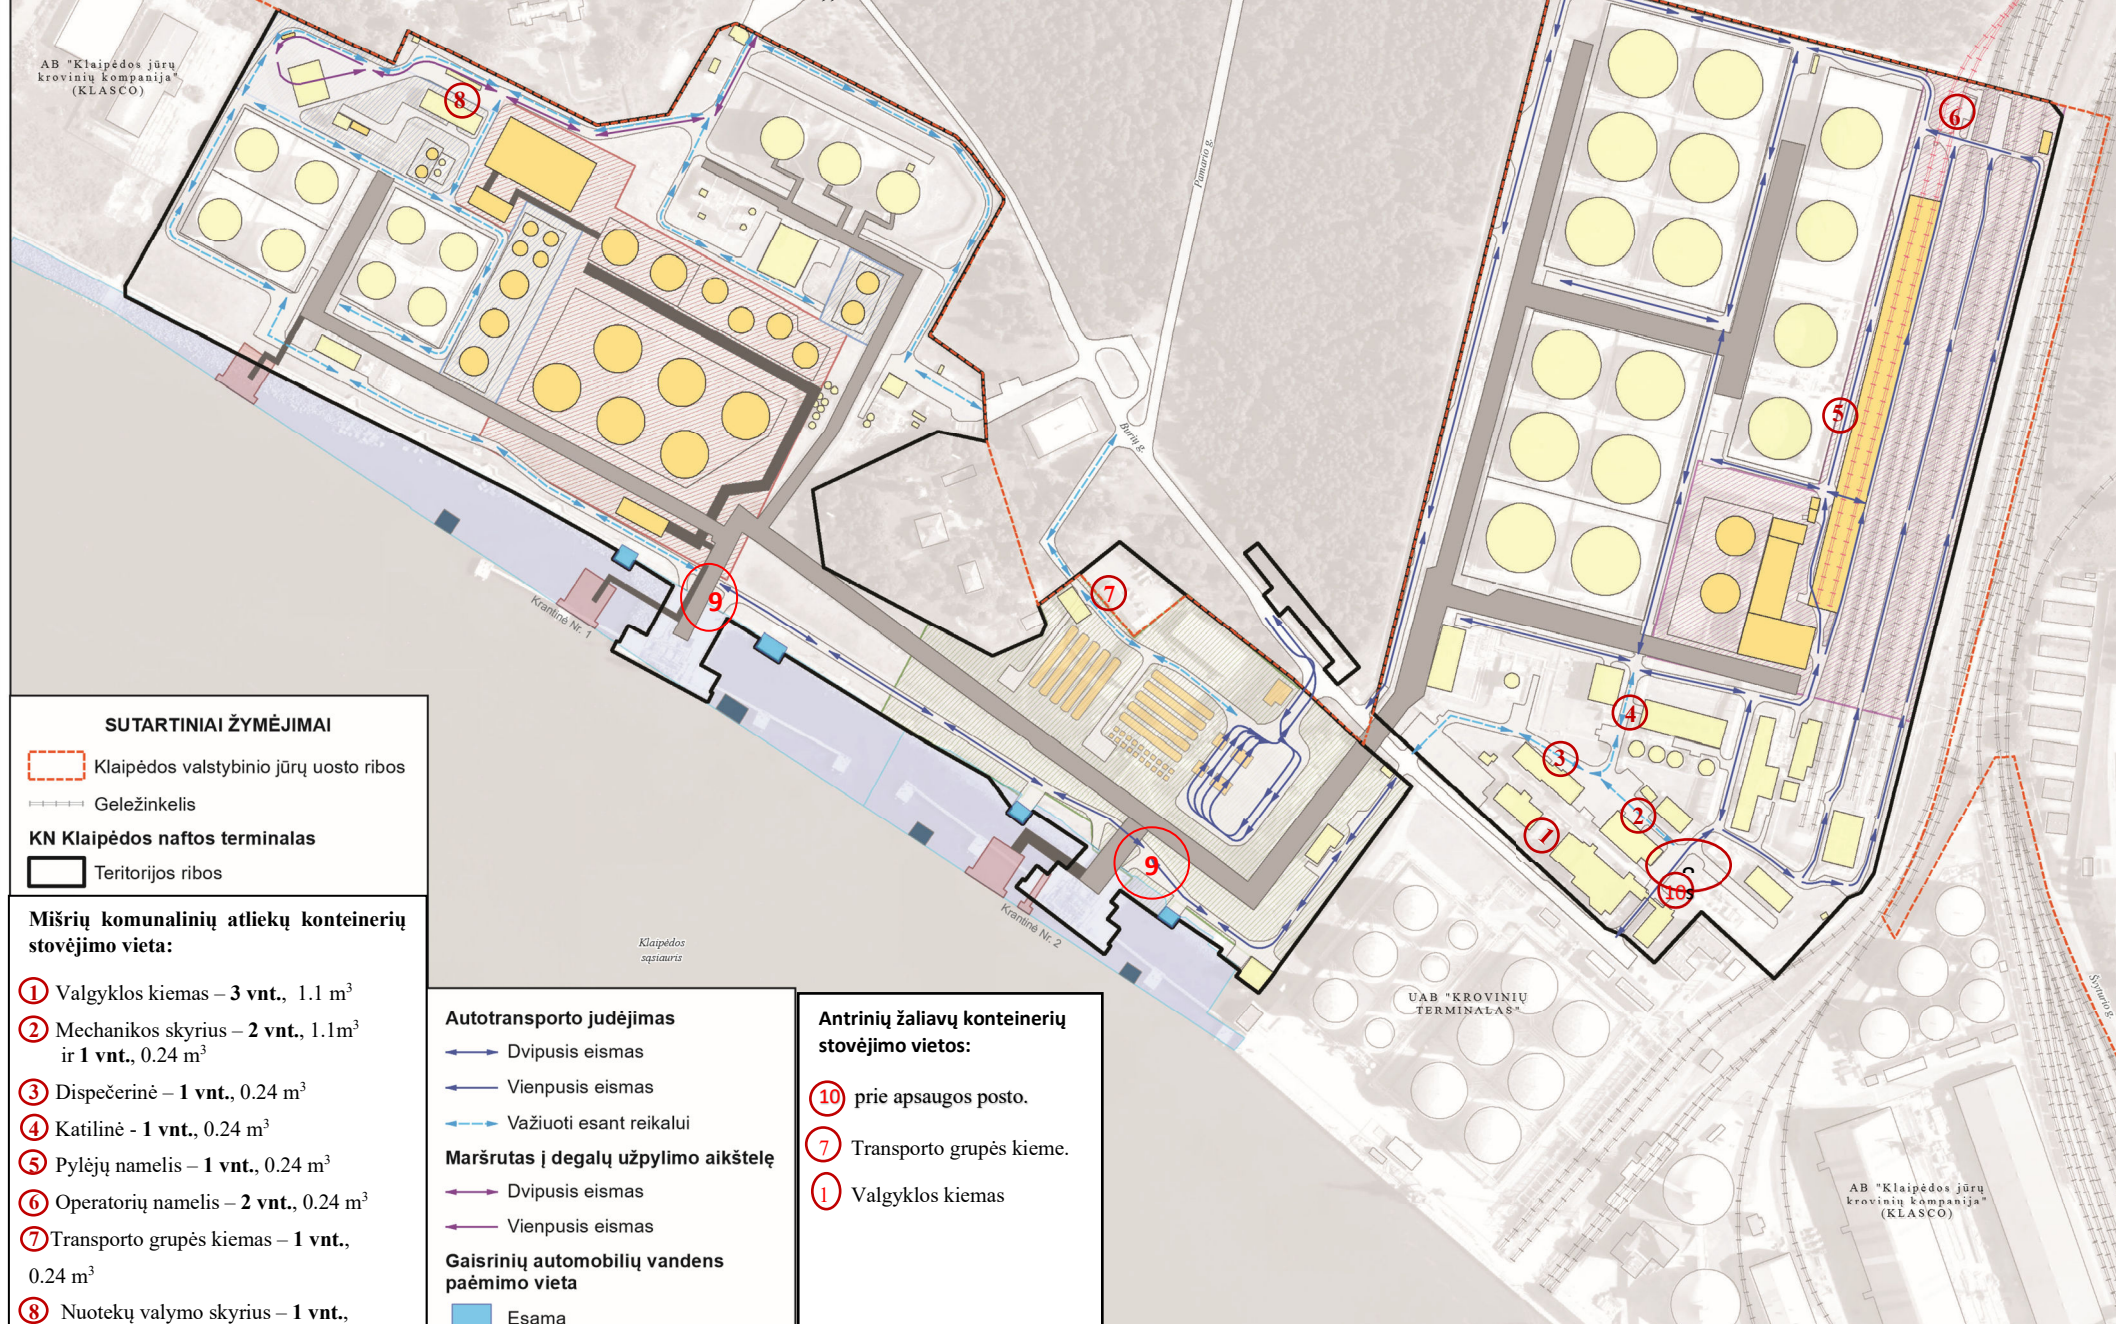

SUTARTINIAI ŽYMĖJIMAI

 Klaipėdos valstybinio jūrų uosto ribos

Geležinkelis

KN Klaipėdos naftos terminalas

 Teritorijos ribos

**Mišrių komunalinių atliekų konteinerių
stovėjimo vieta:**

- ① Valgyklos kiemas – 3 vnt., 1.1 m³
- ② Mechanikos skyrius – 2 vnt., 1.1 m³
ir 1 vnt., 0.24 m³
- ③ Dispečerinė – 1 vnt., 0.24 m³
- ④ Katilinė - 1 vnt., 0.24 m³
- ⑤ Pylėjų namelis – 1 vnt., 0.24 m³
- ⑥ Operatorių namelis – 2 vnt., 0.24 m³
- ⑦ Transporto grupės kiemas – 1 vnt.,
0.24 m³
- ⑧ Nuotekų valymo skyrius – 1 vnt.,
0.24 m³
- ⑨ 1 krantinė ir 2 krantinė- 2vnt 0,24m³

Autotransporto judėjimas

- Dvipusis eismas
- Vienpusis eismas
- Važiuoti esant reikalui

Maršrutas | degalų užpildymo aikštelė

- Dvipusis eismas
- Vienpusis eismas

Gaisrinių automobilių vandens paėmimo vieta

- Esama
- Rekomenduojama

Antrinių žaliavų konteinerių stovėjimo vietos:

- ⑩ prie apsaugos posto.
- ⑦ Transporto grupės kieme.
- ① Valgyklos kiemas

Kartografinis pagrindas:
Lietuvos Respublikos teritorijos M 1:10 000 georeferencinio pagrindo duomenų bazė GDR10LT (2016-05-20)
Lietuvos Respublikos teritorijos M 1:10 000 skaitmeninis rastinis ortofotografinis žemėlapis ORT10LT (2012-2013 m.)
© Nacionalinė žemės tarnyba prie Žemės ūkio ministerijos

0 35 70 140 m



Papildomi antrinių žaliavų atliekų ir mišrių komunalinių atliekų konteinerių taškai:

- 1) DAS (dujų apskaitos stotis) teritorijoje Birbinčių g. 54, Kiškėnų k., Dvilų sen., Klaipėdos r. – 1 taškas;
- 2) SGD krantinės teritorijoje Kairių g. 23, Klaipėda – 1 taškas.