AB "KLAIPĖDOS NAFTA" TERITORIJOS SCHEMA

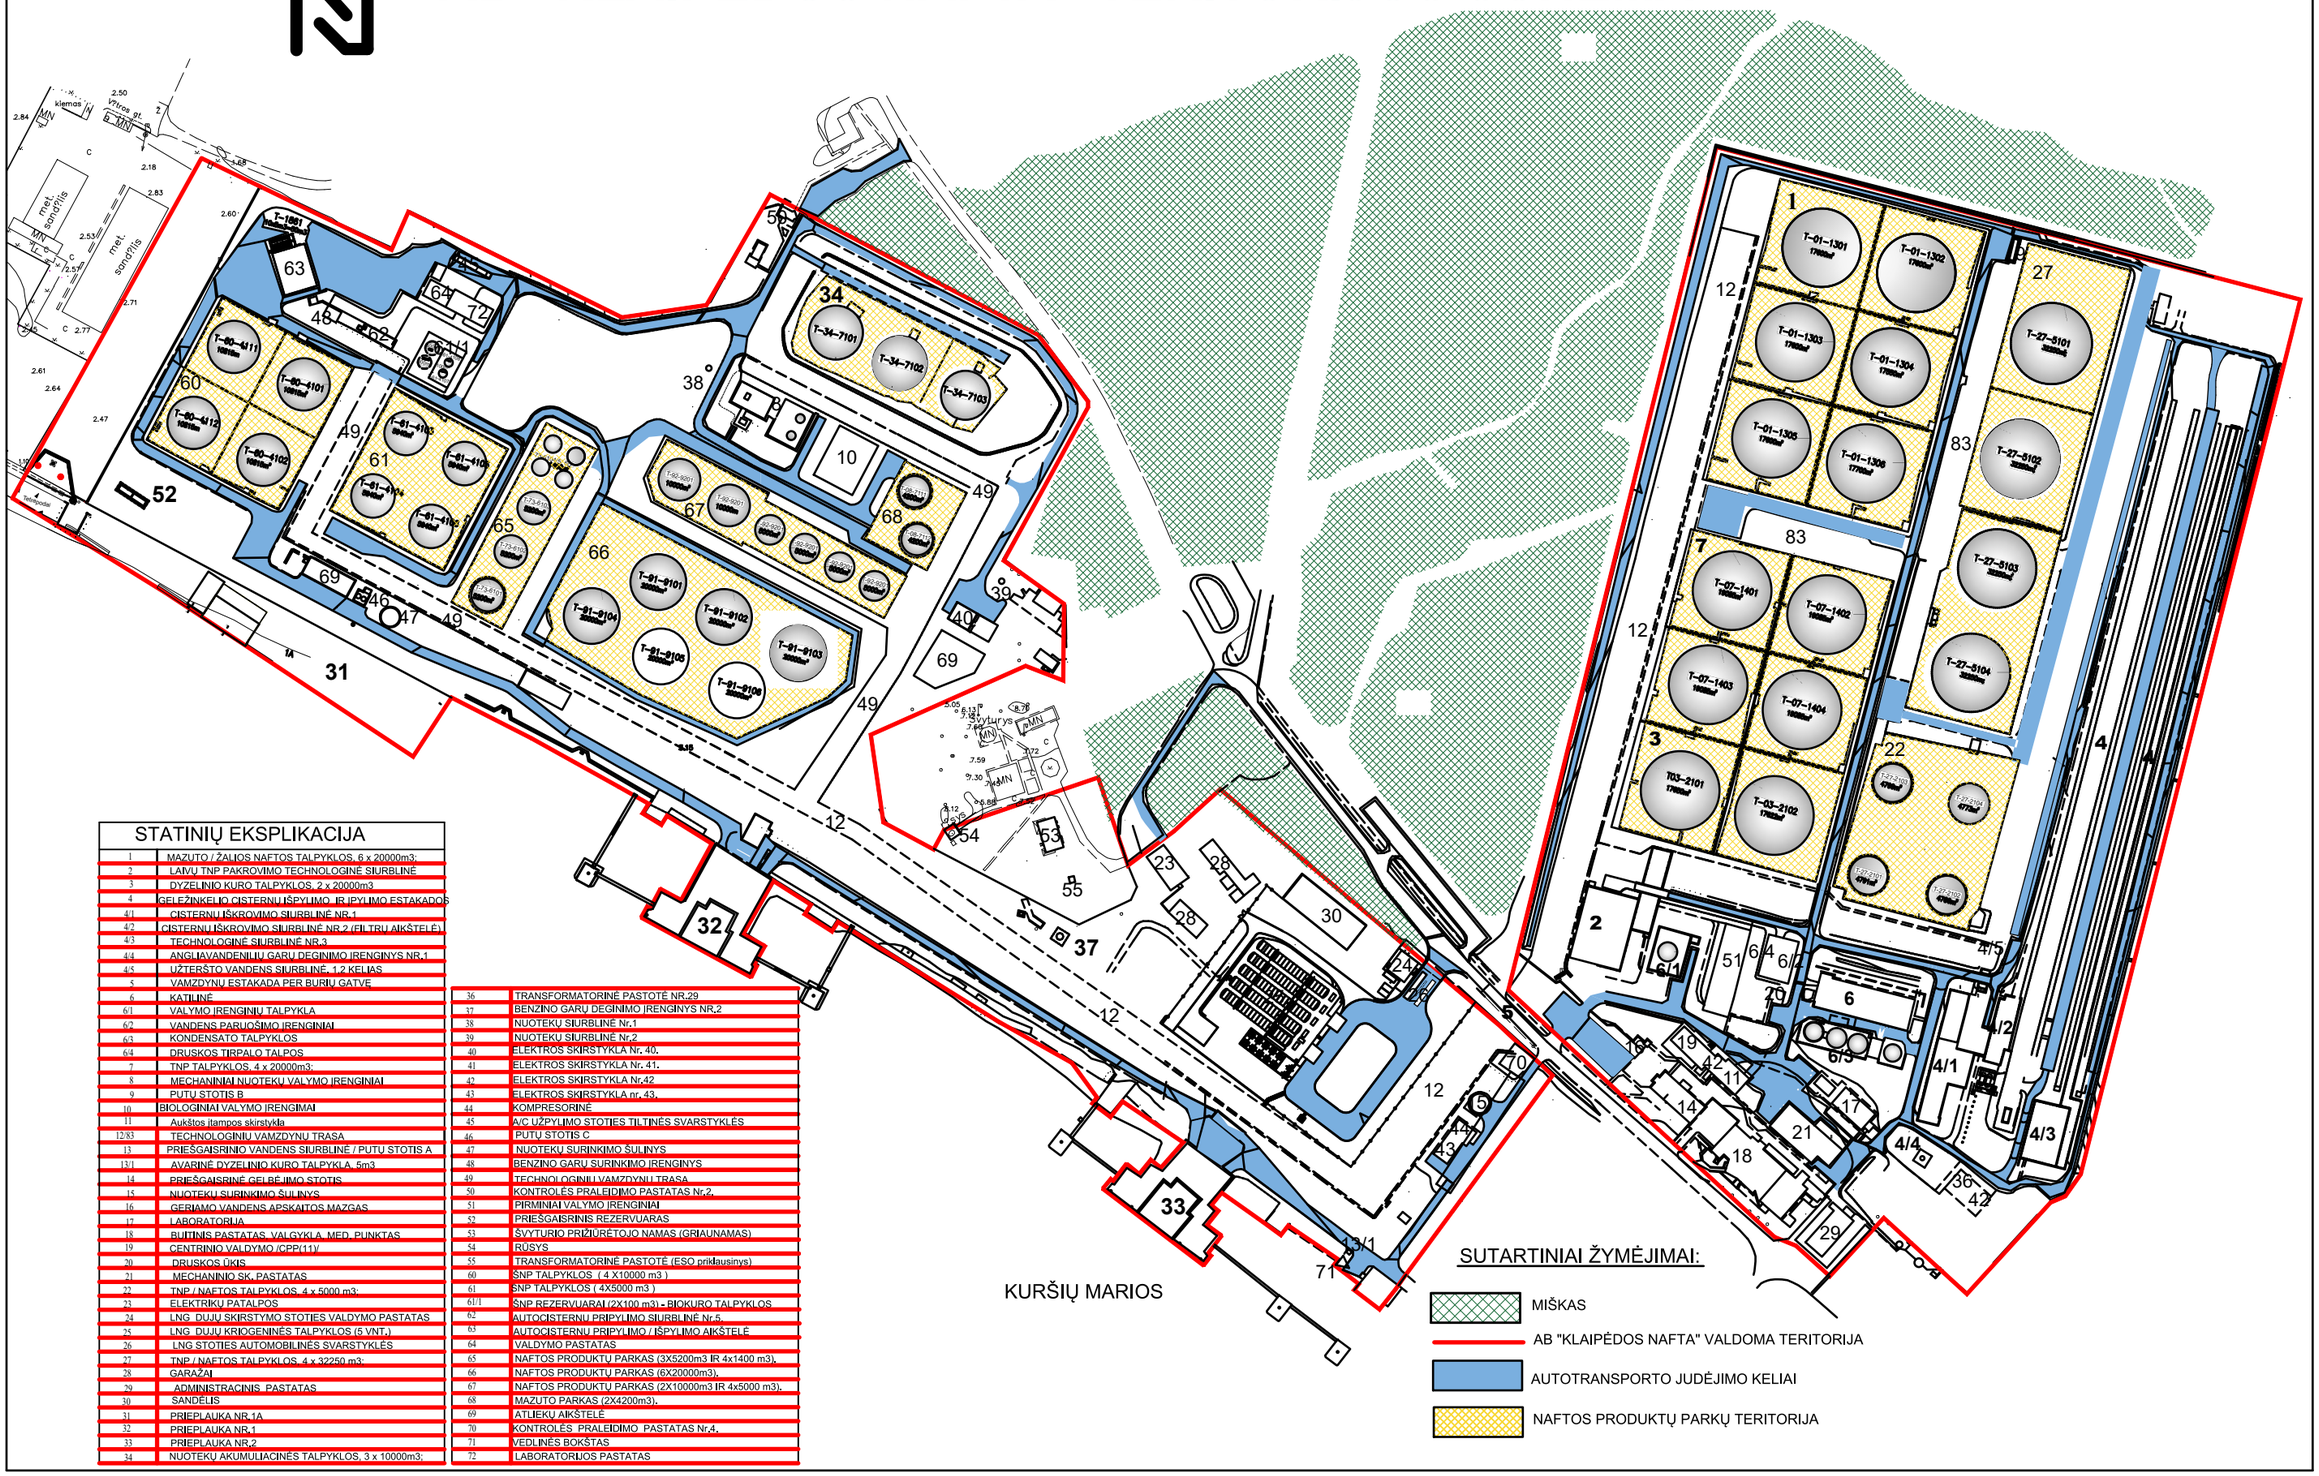

STATINIŲ EKSPLIKACIJA

1	MAZUTO / ŽALIOS NAFTOS TALPYKLOS, 6 x 20000m3;
2	LAIVŲ TNP PAKROVIMO TECHNOLOGINĖ SIURBLINĖ
3	DYZELINIO KURO TALPYKLOS, 2 x 20000m3
4	GELEŽINKELIO CISTERNŲ IŠPYLIMO IR ĮPYLIMO ESTAKADOS
4/1	CISTERNŲ IŠKROVIMO SIURBLINĖ NR.1
4/2	CISTERNŲ IŠKROVIMO SIURBLINĖ NR.2 (FILTRŲ AIKŠTELĖ)
4/3	TECHNOLOGINĖ SIURBLINĖ NR.3
4/4	ANGLIAVANDENILIŲ GARŲ DEGINIMO ĮRENGINYS NR.1
4/5	UŽTERŠTO VANDENS SIURBLINĖ, 1.2 KELIAS
5	VAMZDYNŲ ESTAKADA PER BURIŲ GATVĘ
6	KATILINĖ
6/1	VALYMO ĮRENGINIŲ TALPYKLA
6/2	VANDENS PARUOŠIMO ĮRENGINIAI
6/3	KONDENSATO TALPYKLOS
6/4	DRUSKOS TIRPALO TALPOS
7	TNP TALPYKLOS, 4 x 20000m3;
8	MECHANINIAI NUOTEKŲ VALYMO ĮRENGINIAI
9	PUTŲ STOTIS B
10	BIOLOGINIAI VALYMO ĮRENGIMAI
11	Aukštos įtampos skirstyklė
12/83	TECHNOLOGINIŲ VAMZDYNŲ TRASA
13	PRIEŠGAISRINIO VANDENS SIURBLINĖ / PUTŲ STOTIS A
13/1	AVARINĖ DYZELINIO KURO TALPYKLA, 5m3
14	PRIEŠGAISRINĖ GELBĖJIMO STOTIS
15	NUOTEKŲ SURINKIMO ŠULINYS
16	GERIAMO VANDENS APSKAITOS MAZGAS
17	LABORATORIJA
18	BUITINIS PASTATAS, VALGYKLA, MED. PUNKTAS
19	CENTRINIO VALDYMO /CPP(11)/
20	DRUSKOS ŪKIS
21	MECHANINIO SK. PASTATAS
22	TNP / NAFTOS TALPYKLOS, 4 x 5000 m3;
23	ELEKTRIKŲ PATALPOS
24	LNG DUJŲ SKIRSTYMO STOTIES VALDYMO PASTATAS
25	LNG DUJŲ KRIOGENINĖS TALPYKLOS (5 VNT.)
26	LNG STOTIES AUTOMOBILINĖS SVARSTYKLĖS
27	TNP / NAFTOS TALPYKLOS, 4 x 32250 m3;
28	GARAŽAI
29	ADMINISTRACINIS PASTATAS
30	SANDĖLIS
31	PRIEPLAUKA NR.1A
32	PRIEPLAUKA NR.1
33	PRIEPLAUKA NR.2
34	NUOTEKŲ AKUMULIACINĖS TALPYKLOS, 3 x 10000m3;
36	TRANSFORMATORINĖ PASTOTĖ NR.29
37	BENZINO GARŲ DEGINIMO ĮRENGINYS NR.2
38	NUOTEKŲ SIURBLINĖ Nr.1
39	NUOTEKŲ SIURBLINĖ Nr.2
40	ELEKTROS SKIRSTYKLA Nr. 40.
41	ELEKTROS SKIRSTYKLA Nr. 41.
42	ELEKTROS SKIRSTYKLA Nr.42
43	ELEKTROS SKIRSTYKLA nr. 43.
44	KOMPRESORINĖ
45	A/C UŽPYLIMO STOTIES TILTINĖS SVARSTYKLĖS
46	PUTŲ STOTIS C
47	NUOTEKŲ SURINKIMO ŠULINYS
48	BENZINO GARŲ SURINKIMO ĮRENGINYS
49	TECHNOLOGINIŲ VAMZDYNŲ TRASA
50	KONTROLĖS PRALEIDIMO PASTATAS Nr.2.
51	PIRMINIAI VALYMO ĮRENGINIAI
52	PRIEŠGAISRINIS REZERVUARAS
53	ŠVYTURIO PRIŽIŪRĖTOJO NAMAS (GRIAUNAMAS)
54	RŪSYS
55	TRANSFORMATORINĖ PASTOTĖ (ESO priklausinys)
60	ŠNP TALPYKLOS (4 X10000 m3)
61	ŠNP TALPYKLOS (4X5000 m3)
61/1	ŠNP REZERVUARAI (2X100 m3) - BIOKURO TALPYKLOS
62	AUTOCISTERNŲ PRIPYLIMO SIURBLINĖ Nr.5.
63	AUTOCISTERNŲ PRIPYLIMO / IŠPYLIMO AIKŠTELĖ
64	VALDYMO PASTATAS
65	NAFTOS PRODUKTŲ PARKAS (3X5200m3 IR 4x1400 m3),
66	NAFTOS PRODUKTŲ PARKAS (6X20000m3),
67	NAFTOS PRODUKTŲ PARKAS (2X10000m3 IR 4x5000 m3),
68	MAZUTO PARKAS (2X4200m3),
69	ATLIEKŲ AIKŠTELĖ
70	KONTROLĖS PRALEIDIMO PASTATAS Nr.4.
71	VEDLINĖS BOKŠTAS
72	LABORATORIJOS PASTATAS