


lent
ne

UAB „Žemaitijos energija“
nuosavybė

VST nuosavybė

UAB „Žemaitijos
energija“
nuosavybė

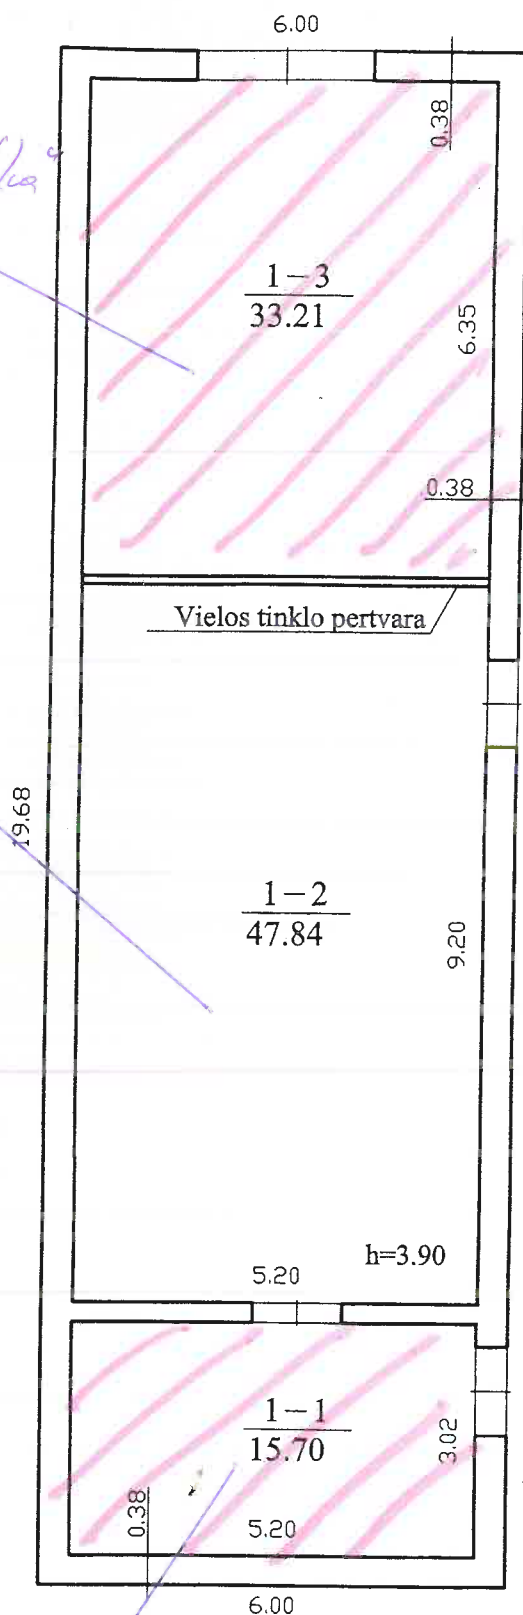

8 H¹/p
H=4.20

NEKILNOJAMOJO TURTO KADASTRAS		ŽEMĖS IR KITO NEKILNOJAMOJO TURTO KADASTRO IR REGISTRO VALSTYBĖS ĮMONĖ TELŠIŲ FILIALAS	
Pareigos	v., pavardė	parašas	data
Technikė	V. Norbutienė	<i>V. Norbutienė</i>	2000.12.15
Inžinierė	A. Macevičienė	<i>A. Macevičienė</i>	
Gr. vedėja	V. Znotinienė	<i>V. Znotinienė</i>	
PIRMO AUKŠTO PLANAS			M 1:100
Telšių r. sav. Telšiai		ŠIAURINĖS 52	
ORIGINALAS	sudarytas pagal 2000.12.05 kadastro matavimų duomenis		Pastato pažymėjimas plane: 8 H ¹ /p