


	ĮJUNGIMO DATA		
		BALANSE	

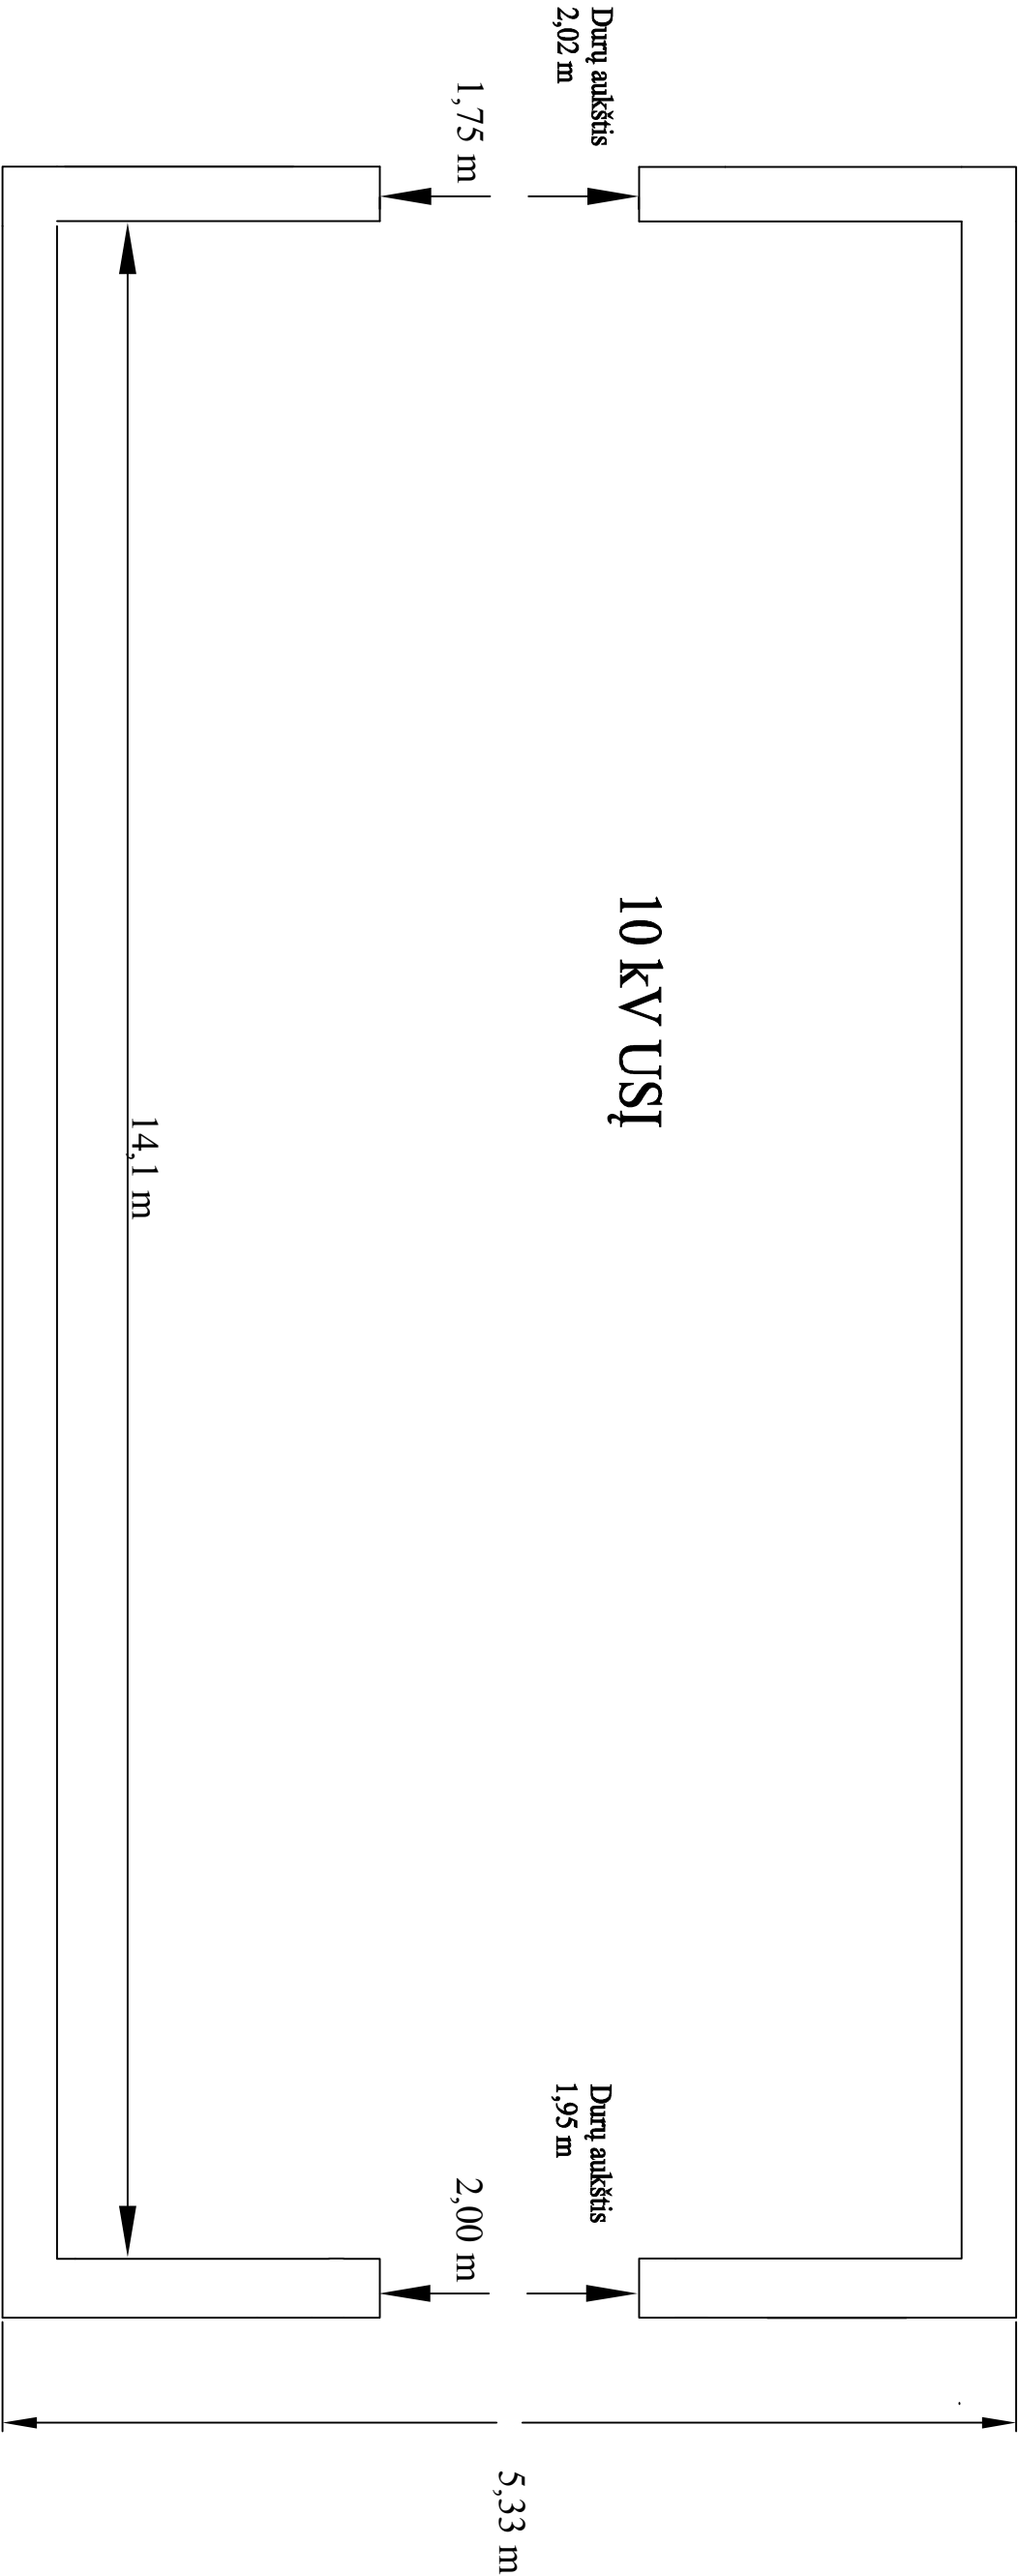

	Paraišos	Pavardė	Parašas	Data	AB LESTO Telšių SP-5 Statybinių dalių		
Tvirtino	PEB direktorius	L. Bernatavičius		15 09 26			
Tikrinio Braižė	PES vadovas RAA inž.	V. Eičinas A. Grinkov		15 09 26 15 09 26			
							2015