


1 p./g.
HI=3,10

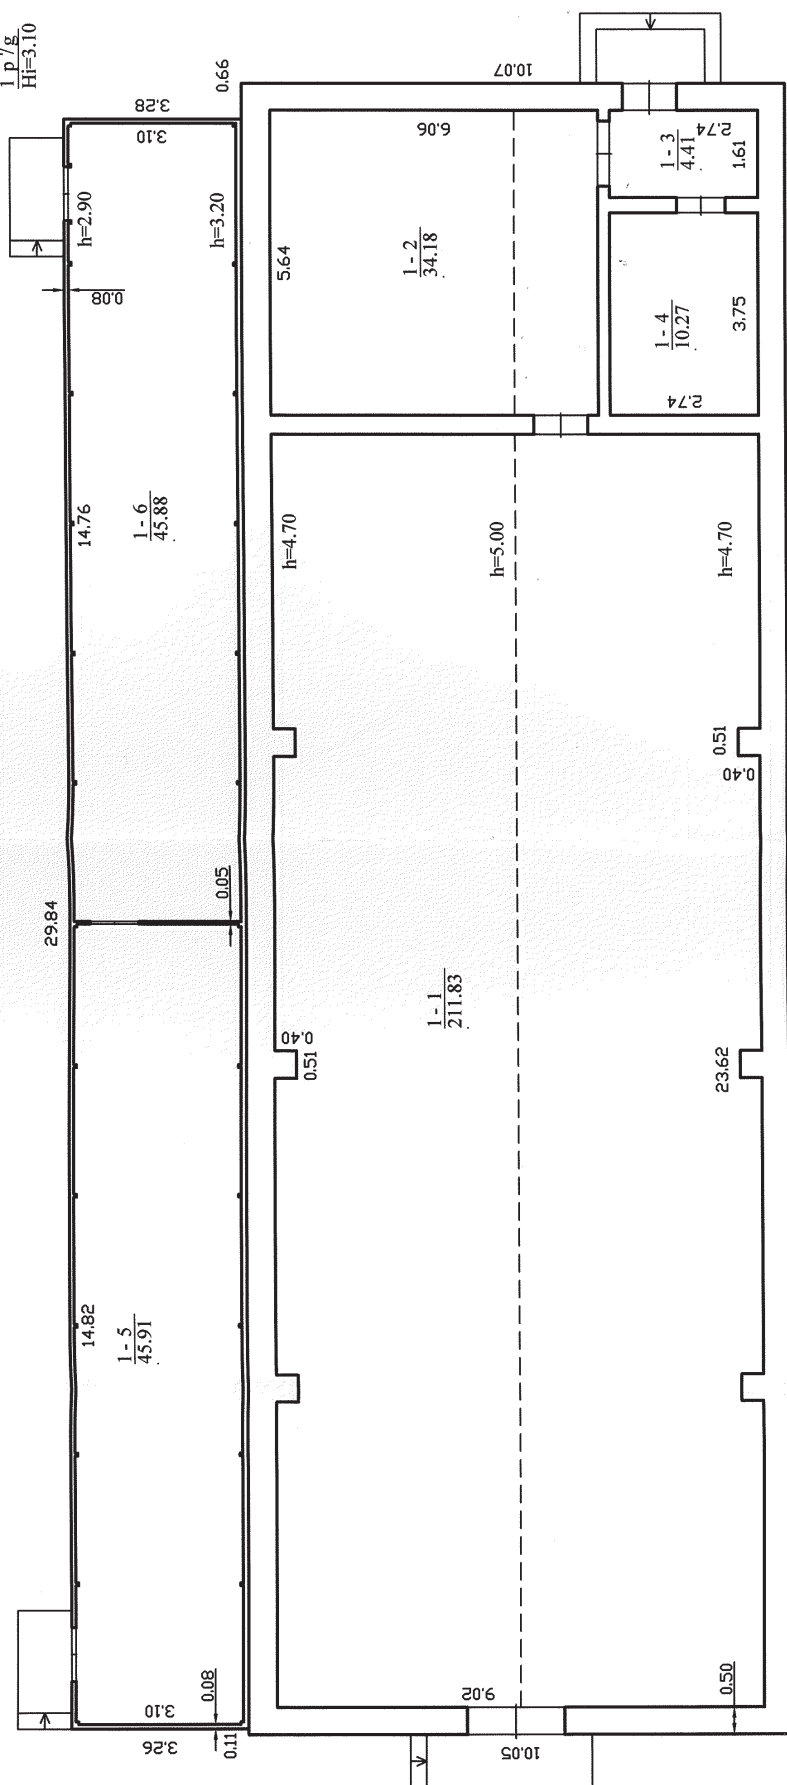

1 p./p.
HI=5,15



Valstybės įmonės Registrų centras Klaipėdos filialas
Licencijos Nr. 16G-482, išduota 2002-12-18

Pareigos	V. pavardė	Parašas	Data
Matininkas	R. Petrauskas	<i>[Signature]</i>	2008-04-2
gr. vadovė	R. Surblinė	<i>[Signature]</i>	2008-04-2

PRMAS AUKŠTAS	1:100	A.V.
Klaipėdos m. sav. Klaipėdos m.		
Šilutės pl. 93A		
Sudarytas pagal 2008-04-01	Pastato pažymėjimas	plane 1P/p
kadastrinių matavimų duomenis		