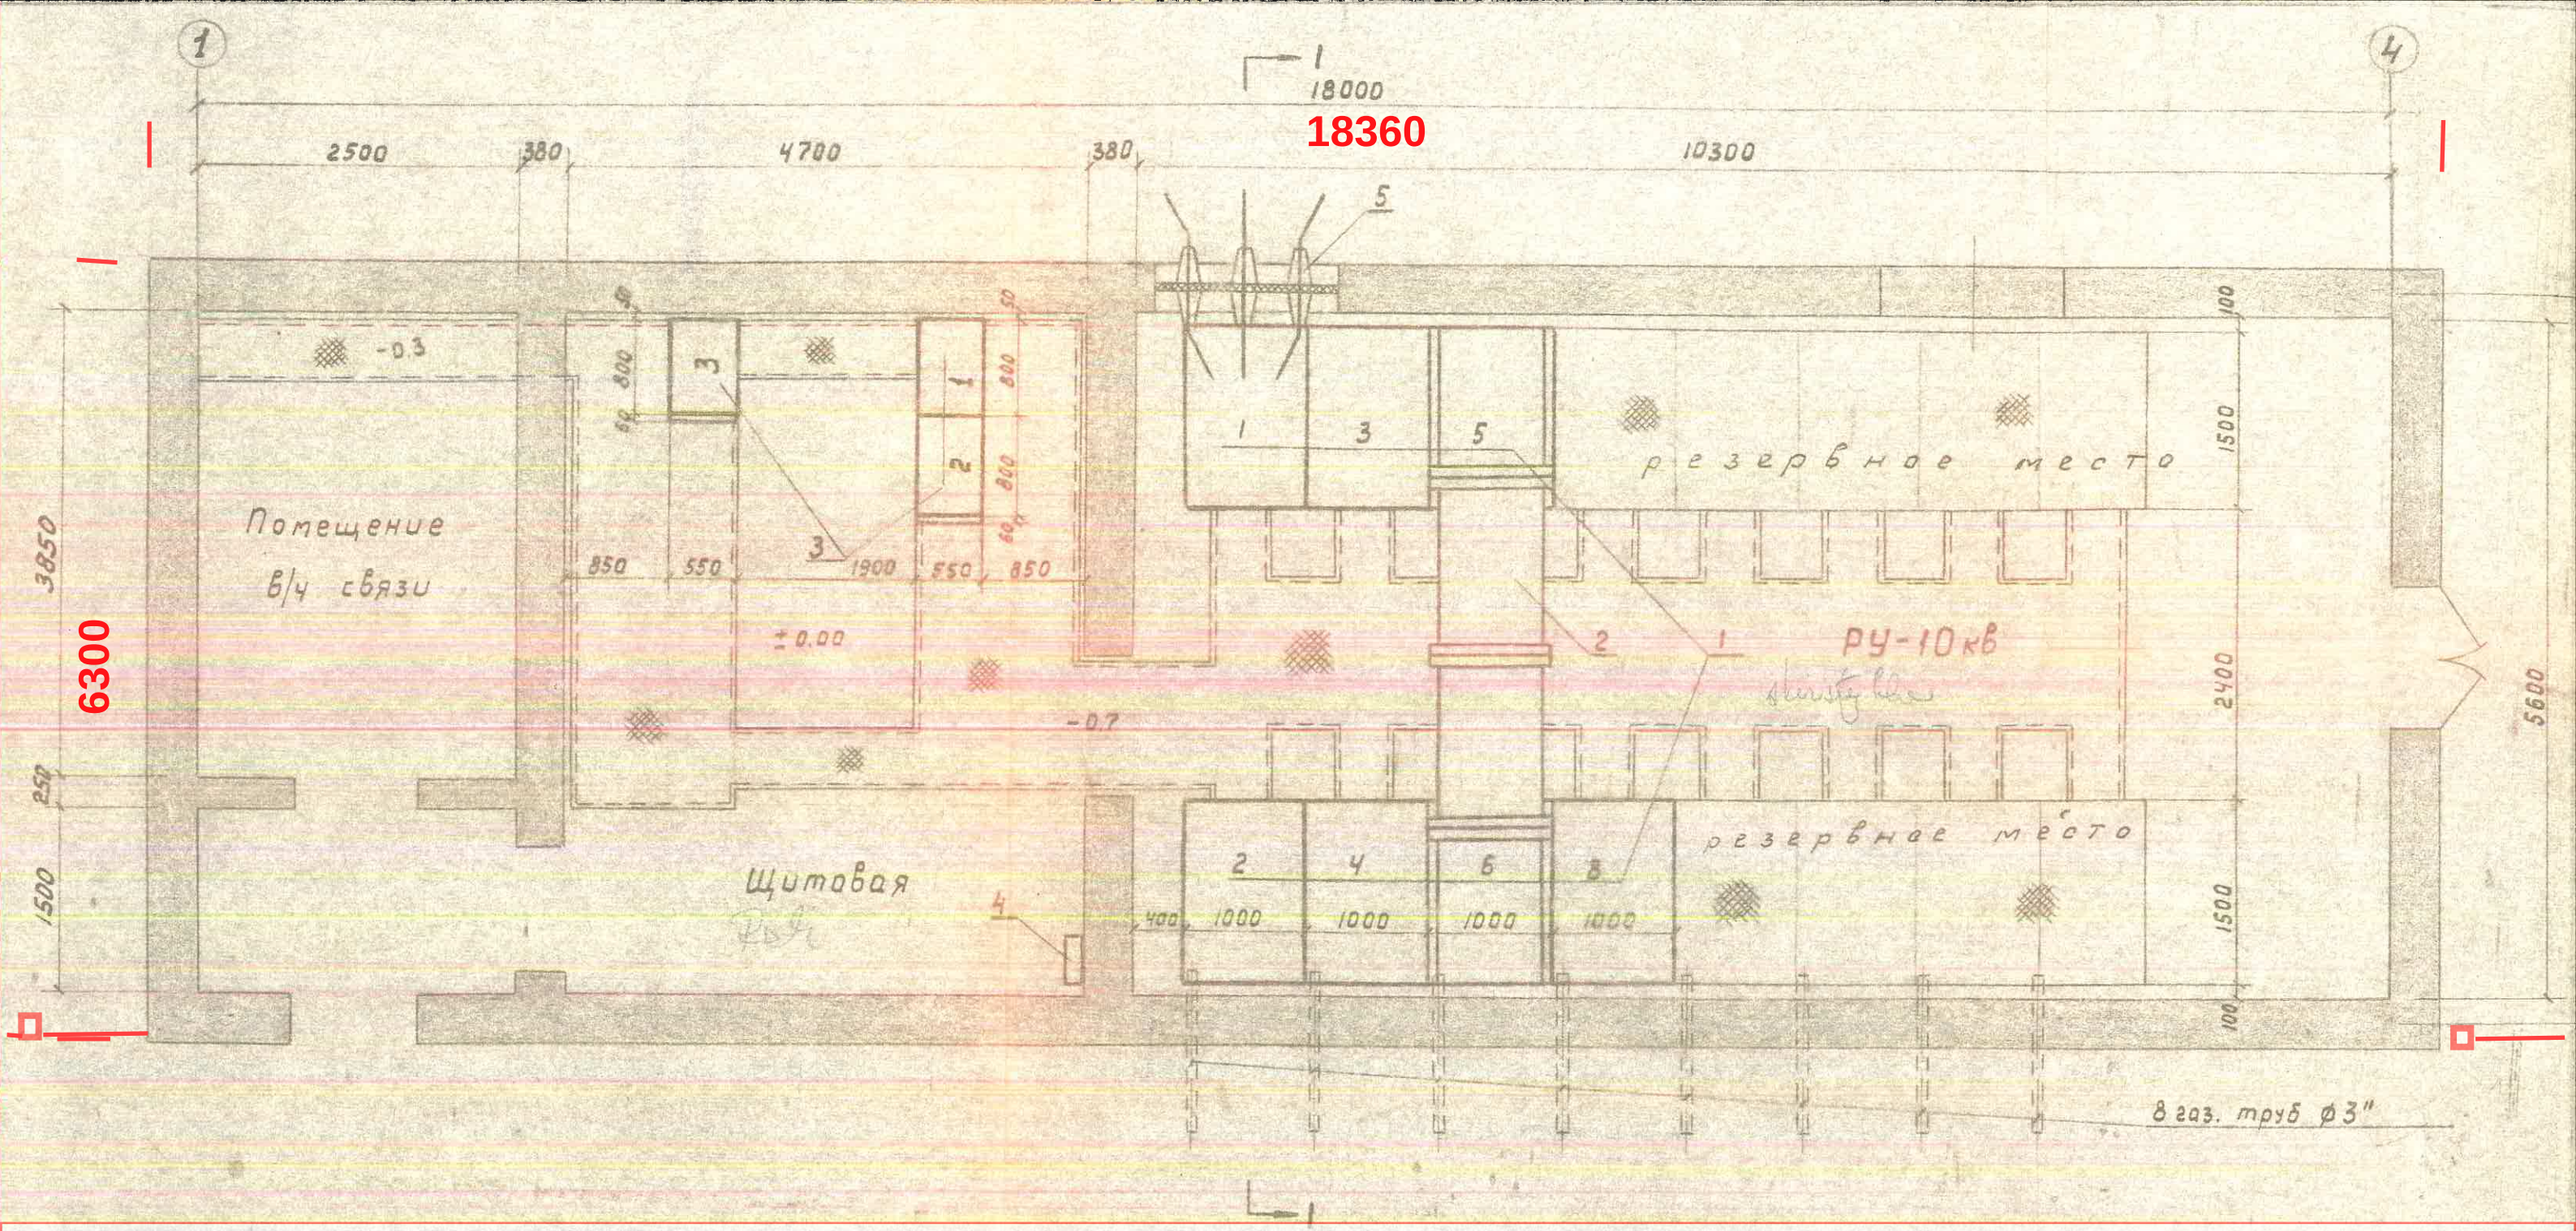

18000
18360
2500
380
4700
380
10300
6300
3850
250
1500
-0.3
Помещение
в/ч связи
850
550
1900
550
850
±0.00
-0.7
Щитовая
резервное место
РУ-10кв
резервное место
1000
1000
1000
1000
400
100
1500
2400
1500
100
5600
8 газ. труб ⌀3"


Разрез 1-1

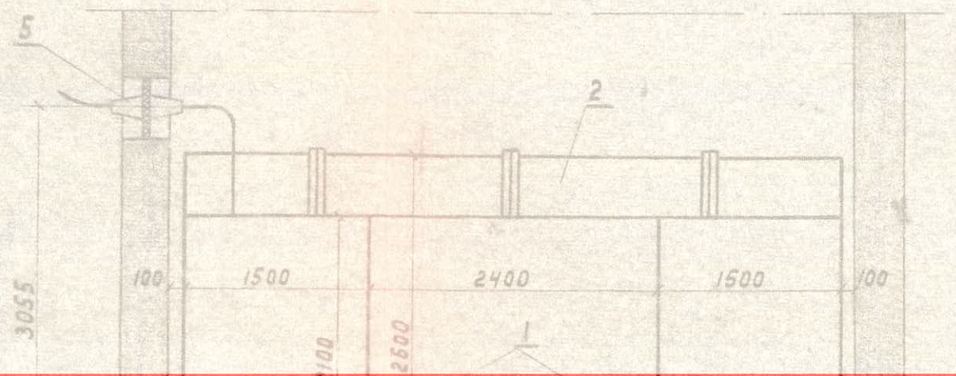

5
2
100
1500
2400
1500
100
3055
2600