

UAB „INŽINERINIAI TYRINĖJIMAI”
KLAIPĖDOS FILIALAS

Objekto : 03-8T-1918

OBJEKTAS: *Klaipėda, Taikos pr. 52 t*

Skaitmeninė topografinė nuotrauka
M1:500

UŽSAKOVAS:

Direktorius

Grupės vadovė

Andrius Každalevičius

Rima Fadejeva

2008 m

UAB
“INŽINERINIAI TYRINĖJIMAI”

Reg. Nr. *244/08* egz. Nr. *21*

Derinimai

SUDERINTA:
Geodezijos ir GIS skyriaus
vedėjas Vytas Nausėda
2008 m. 02 mėn. 02 d.

AB "Lietuvos dujos" Klaipėdos filialas
EKSPLOATAVIMO TARNYBA
Pritarta: Nr. 02
2008 m. 02 mėn. 02 d.

Arunas Smaguris
Silumos tiekimo departamento
direktoriaus pavaduotojas

2008-02-06

AB "KLAIPĖDOS VANDUO"
VANDENTIEKIO TINKLŲ
TARNYBOS VADOVAS
SVEČIŲS ALMONAS


PRITARTA
TEO LT, AB

(parašas)
2008 m. 02 mėn. 06 d. Inžinierius
Arūnas Venspolis

Nuotėkų tinklų tarnybos
vadojas
Vanda Mačiulskienė
2008-02-06

PRITARTA
UAB "GATVIŲ APSVIETIMAS" Techninio skyriaus
viršininkas
2008-02-06
Zilvinas Meizys

Akinė bendrovė "VST"
Klaipėdos miesto skyrius
PRITARTA 2008-02-06
Galina Titova
Klaipėdos miesto skyriaus
technike

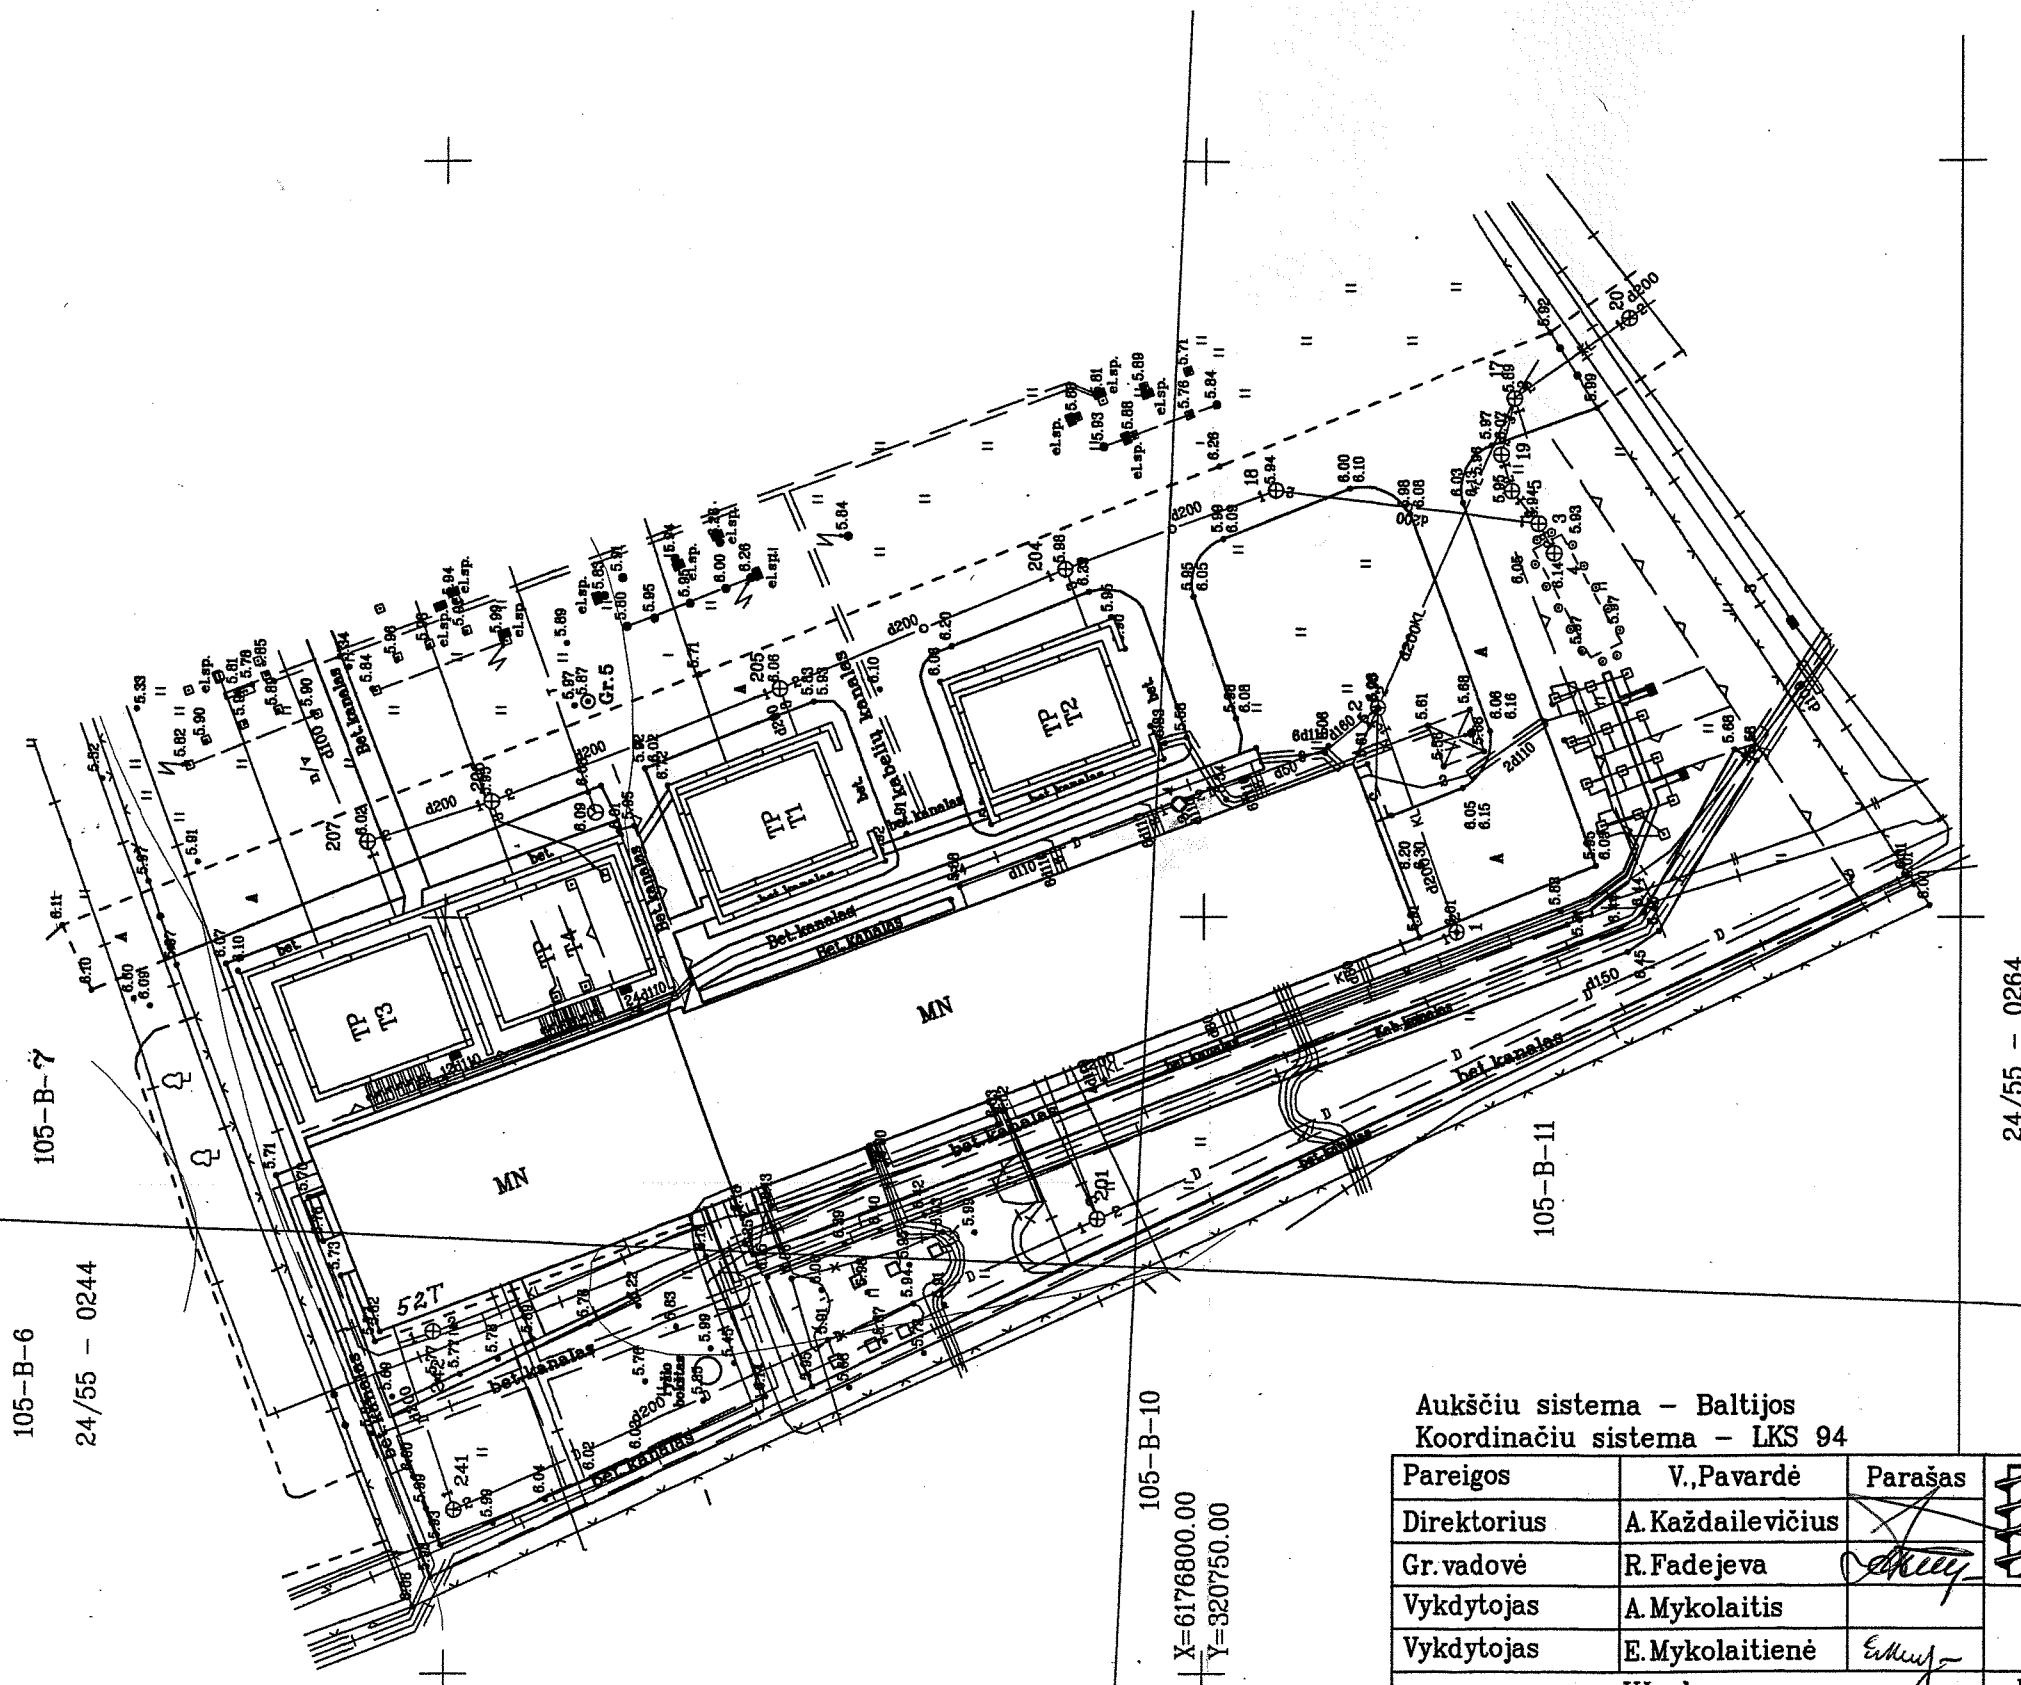

Aukščių sistema - Baltijos
Koordinacių sistema - LKS 94

Pareigos	V., Pavardė	Parašas	UAB "Inžineriniai tyrinėjimai" Klaipėdos filialas				
Direktorius	A. Každailevičius		Licencija Nr. 220TK-333, išduota 2004m. gruodžio 28d.				
Gr. vadovė	R. Fadejeva		Licencija Nr. 220G-333, išduota 2004m. gruodžio 28d.				
Vykdytojas	A. Mykolaitis		Klaipėda Taikos pr. 52t				
Vykdytojas	E. Mykolaitienė		topografinė nuotrauka				
Užsakovas			Kompl. Nr.	Mastelis	Lapas	Lapų	Data
			03-8T-1918	1:500	1	1	2008-02-04