

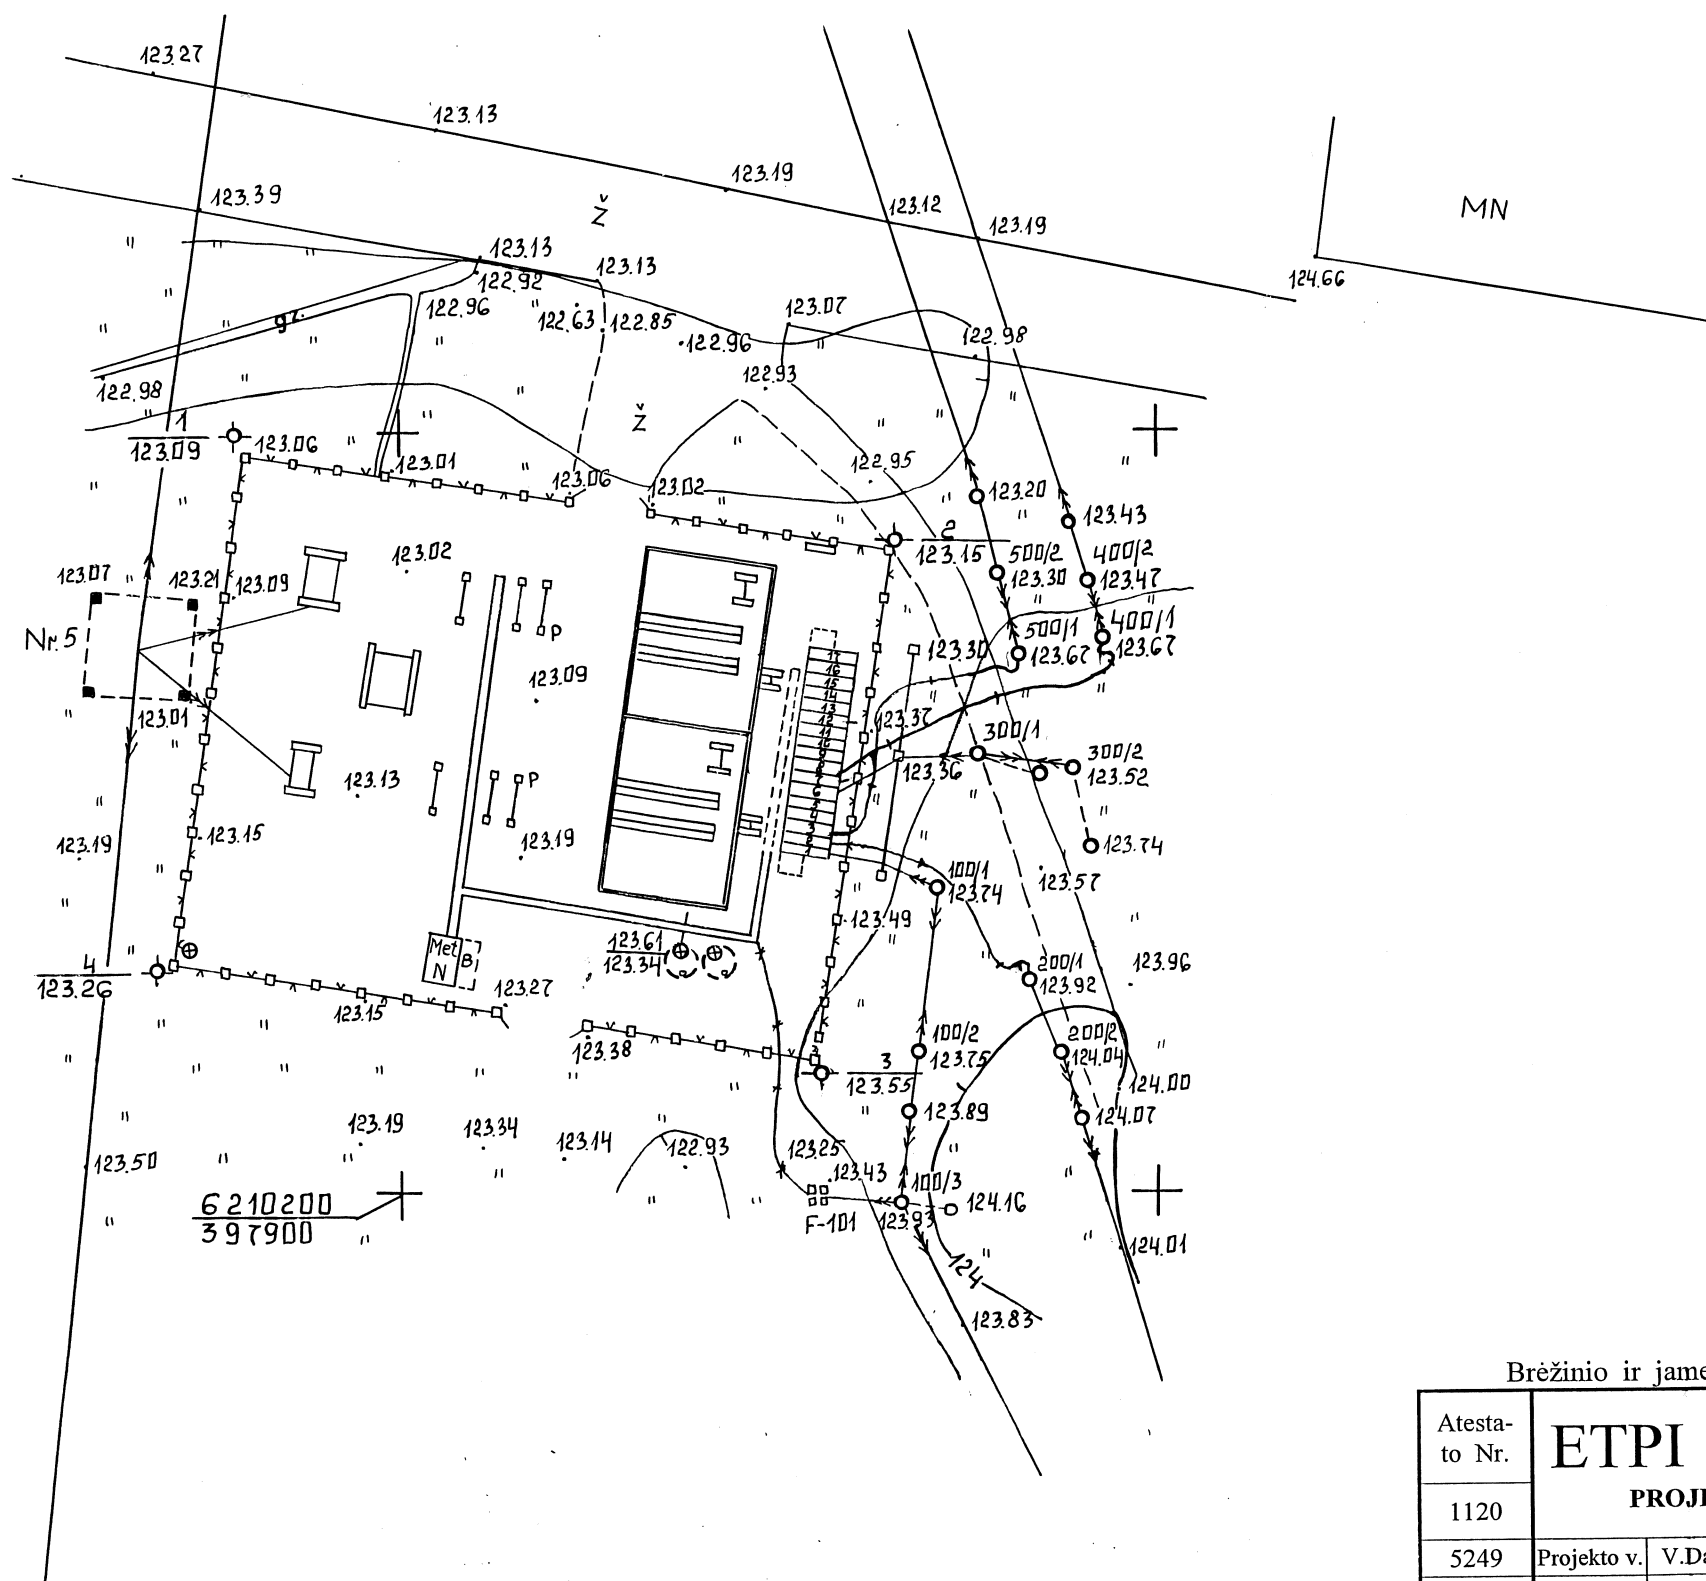
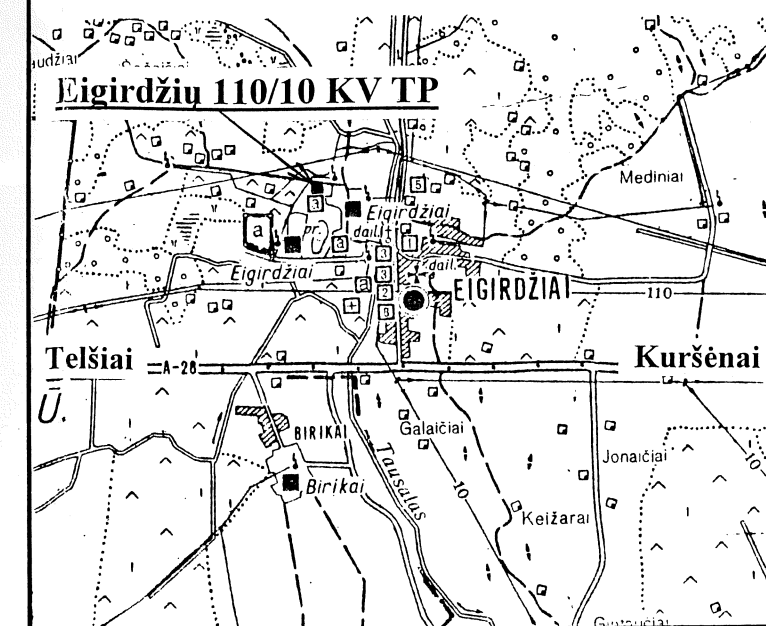
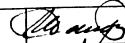


APŽVALGINIS PLANAS M 1:50000

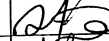

Brėžinio ir jame pateiktos informacijos dauginimas ir platinimas trečioms šalims draudžiamas

Atesta- to Nr.		ETPI Akcinė bendrovė ENERGETIKOS TINKLŲ PROJEKTAVIMO INSTITUTAS				330 KV TP VALDYMO IR TELŠIŲ RAJONO INFORMACIJOS SURINKIMO IR PERDAVIMO SISTEMA			
1120						EIGIRDŽIŲ 110/10 KV TP (K-19353/1)			
5249	Projekto v.	V.Damijonaitis		2000.01.20	TOPOGRAFINIS PLANAS M 1:500		Laida		
153	Tyr.sekt.v.	P.Pakštys		2000.01.20			O		
57	Inž.	A.Masys		2000.01.20					
Etapas		AKCINĖ BENDROVĖ"LIETUVOS ENERGIJA" FILIALAS"KLAIPĖDOS ELEKTROS TINKLAI"				16006\1-IT		Lapas	Lapų
D						3		1	

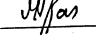