

Projektuotojas	Processoffice Processoffice UAB Imonės kodas: 300875581 Adresas: Kražių g. 25, 01108, Vilnius tel.: +370 5 261 02 21 el. paštas: info@processoffice.lt
Statytojas	Šiuolaikinis meno centras, VBJ
Projekto pavadinimas	Sapiegų rūmų (L. Sapiegos g. 13, Vilnius) pirmo aukšto patalpos 1.01 (holo/recepcijos), patalpų 1.04, 1.05, 1.08 interjero sprendinių ir nestandartinių baldų projektas
Projekto numeris	PO-1053
Projekto dalis	Interjeras
Projekto laida	0


Pareigos	Vardas, pavardė, atestato Nr.	Parašas
Projekto vadovas, architektas	Vytautas Biekša atestato Nr. A 1460	
Architektas	Martynas Brimas	
Architektė	Dovilė Van Haepener	
Architektė	Dorotėja Žiugždaitė	


Projektas:	Sapiegų rūmų pirmo a. pat. 1.01, 1.04, 1.05, 1.08 interjero sprendinių ir nestandartinių baldų projektas
Stadija:	Techninis projektas (TP)
Dalis:	Architektūra, interjeras
Žymuo:	Bylos sudėties žiniaraštis

BYLOS SUDĖTIES ŽINIARAŠTIS

Eil. Nr.	Žymuo	Laida	Dok. Nr.	Pavadinimas	Pastabos
Baldų brėžiniai					
1	PO-1053-IN	0	A01	Baldų išdėstymo planas	
2	PO-1053-IN	0	A02	B-1.1 Recepcija	
3	PO-1053-IN	0	A02	B-1.2 Stalčių blokas, B-1.3 Stalčiai, B-1.4 Lovelis laidams	
4	PO-1053-IN	0	A03	B-2 Lentyna	
5	PO-1053-IN	0	A03	B-2 Lentyna / Nišos detalė	
6	PO-1053-IN	0	A04	B-3 Spintelės	
7	PO-1053-IN	0	A04	B-3 Spintelės lentynos	
8	PO-1053-IN	0	A05	B-4 Suolas	
9	PO-1053-IN	0	A06	B-5 Mobili recepcija	
Projektuotojas		Pareigos		Vardas, pavardė	
Processoffice UAB		Arch.		Vytautas Biekša	


Projektuotojas	Processoffice UAB	adresas: Kražių g. 25, 01108, Vilnius	2023
Architektas	Vytautas Biekša	atestato Nr.: A 1460	Lapas 1 iš 1

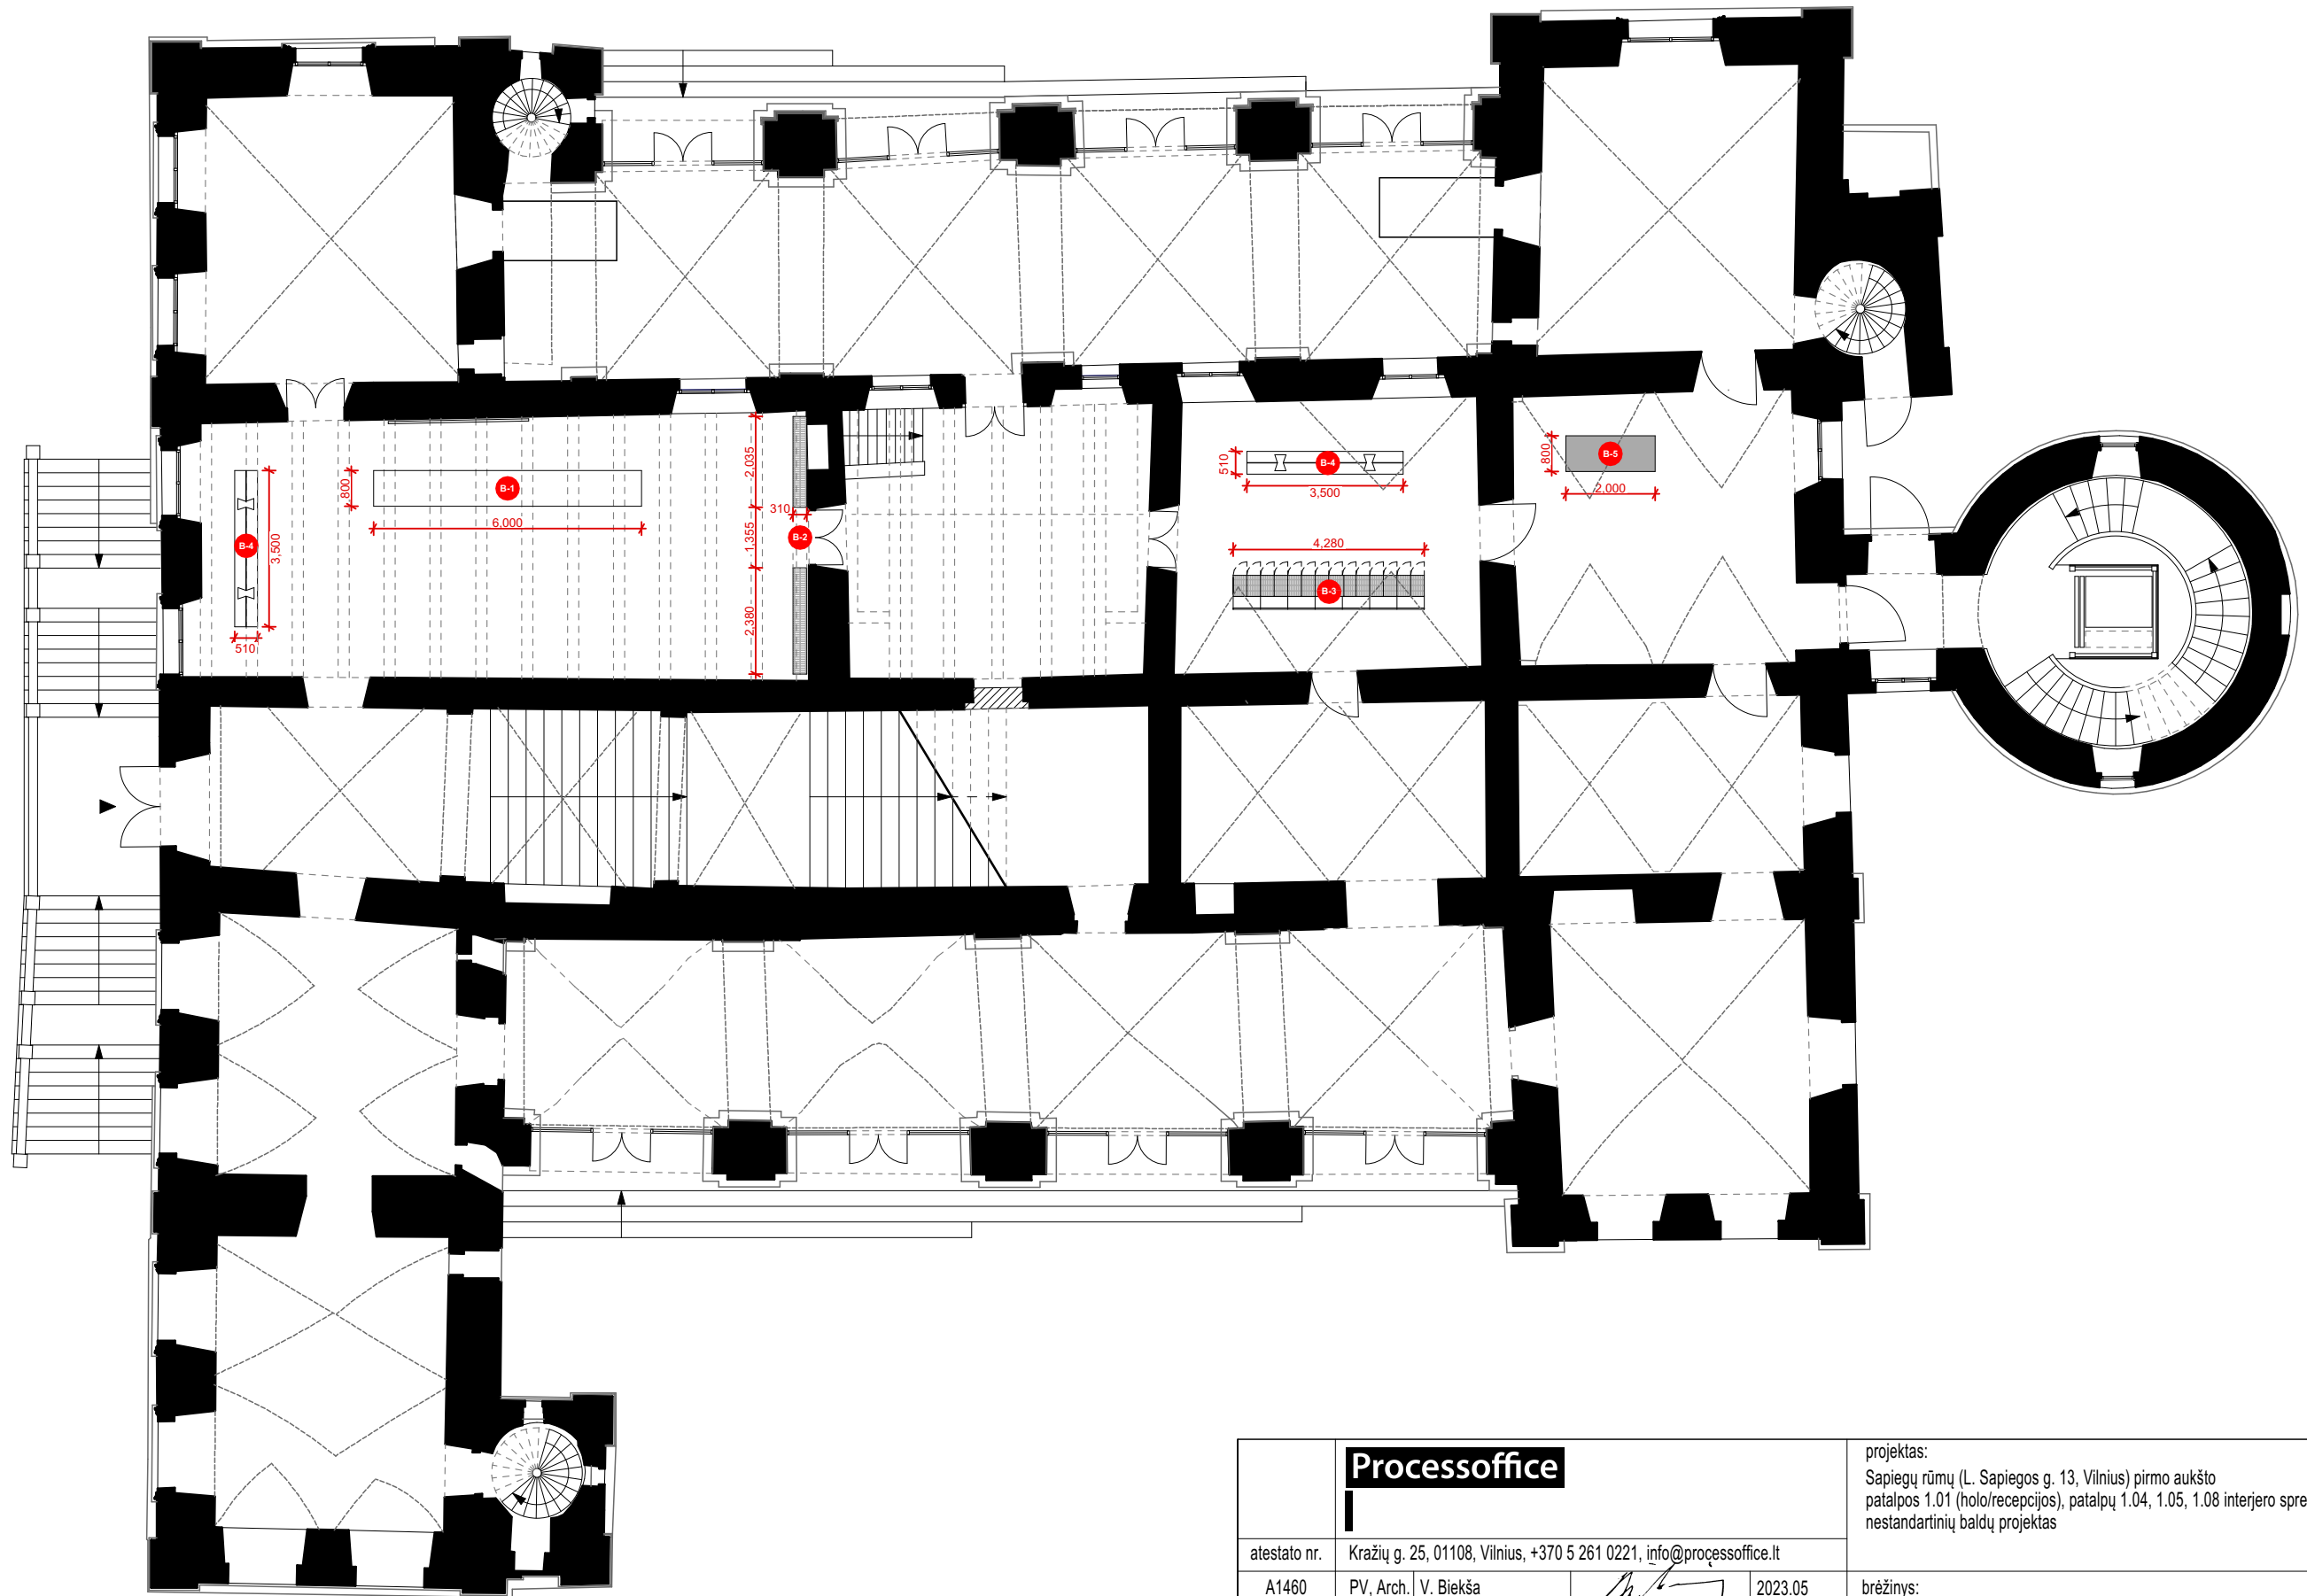

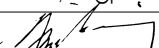		Processoffice			projektas: Sapiegų rūmų (L. Sapiegos g. 13, Vilnius) pirmo aukšto patalpos 1.01 (holo/recepcijos), patalpų 1.04, 1.05, 1.08 interjero sprendinių ir nestandartinių baldų projektas						
atestato nr.		Kražių g. 25, 01108, Vilnius, +370 5 261 0221, info@processoffice.lt				brėžinys: BALDŲ IŠDĖSTYMO PLANAS					mastelis
A1460		PV, Arch.	V. Biekša		2023.05						M 1:150
		Arch.	M. Brimas		2023.05						
		Arch.	D. Žiugždaitė		2023.05						
statytojas:		Šiuolaikinio meno centras, VB									
						numeris		dalis	brėžinys	laida	lapas
						PO-1053		IN	A01	0	1/1



B-1 recepcija




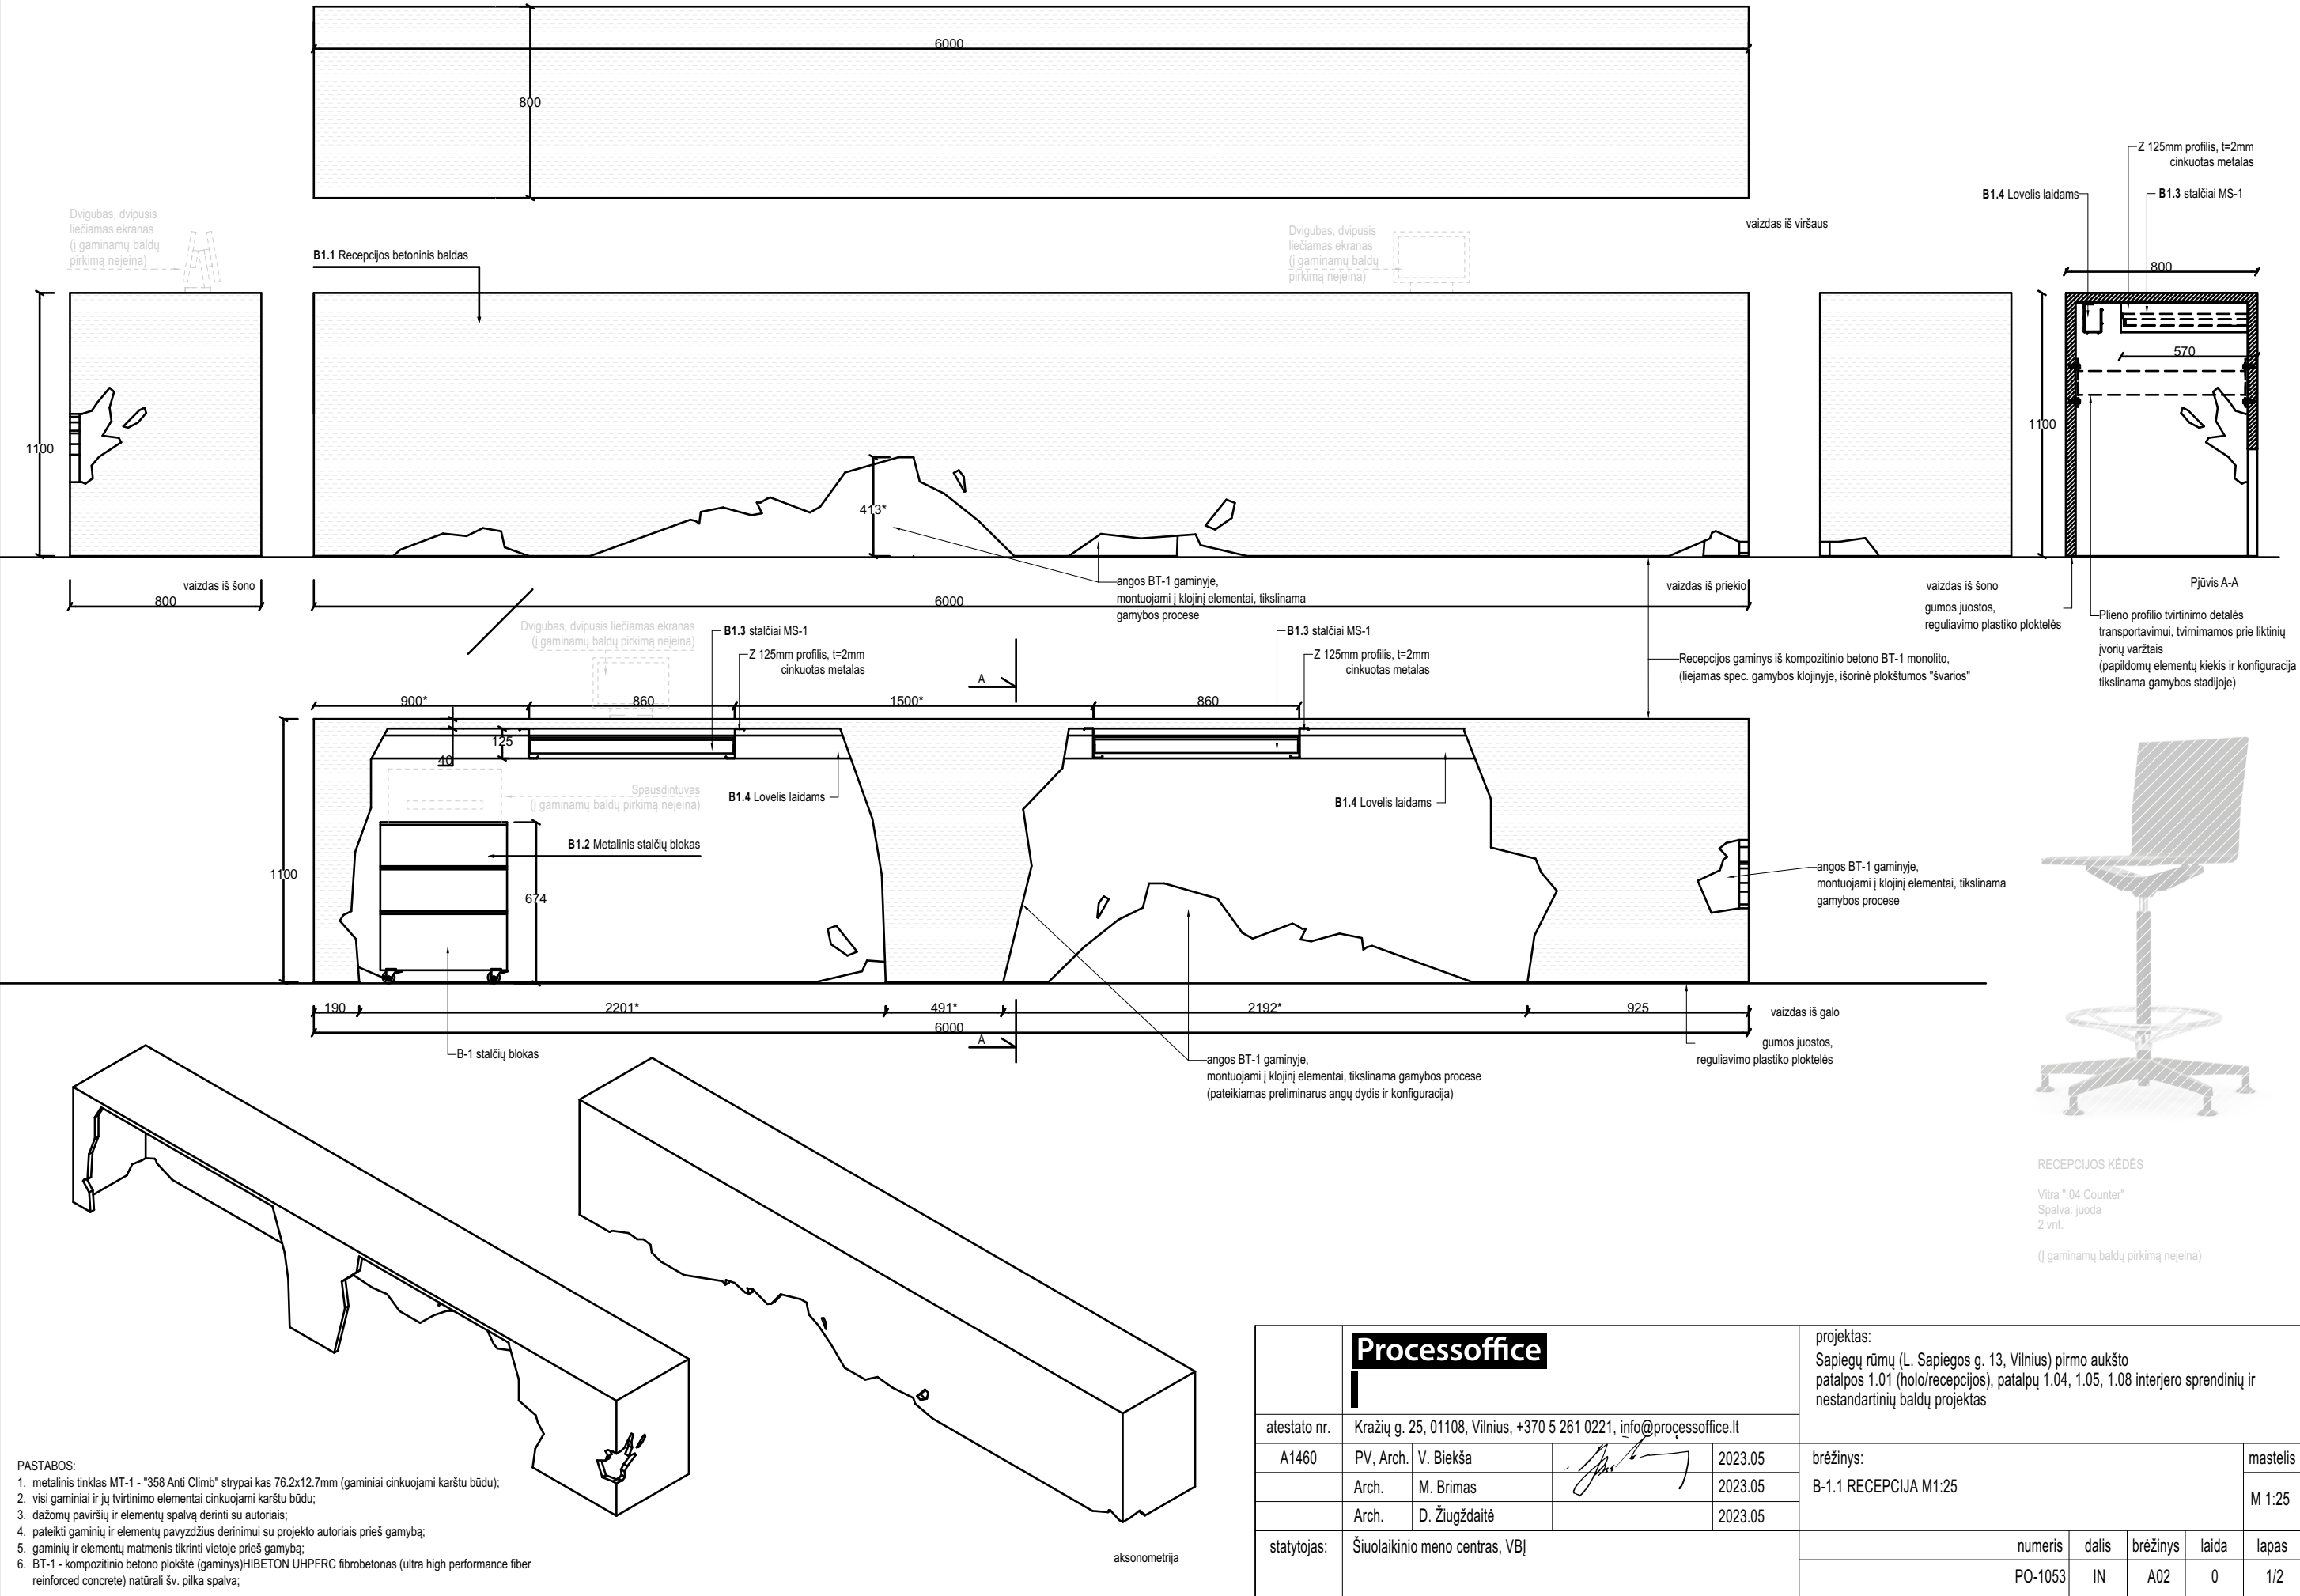





B-2 lentyna




B-3 spintelès

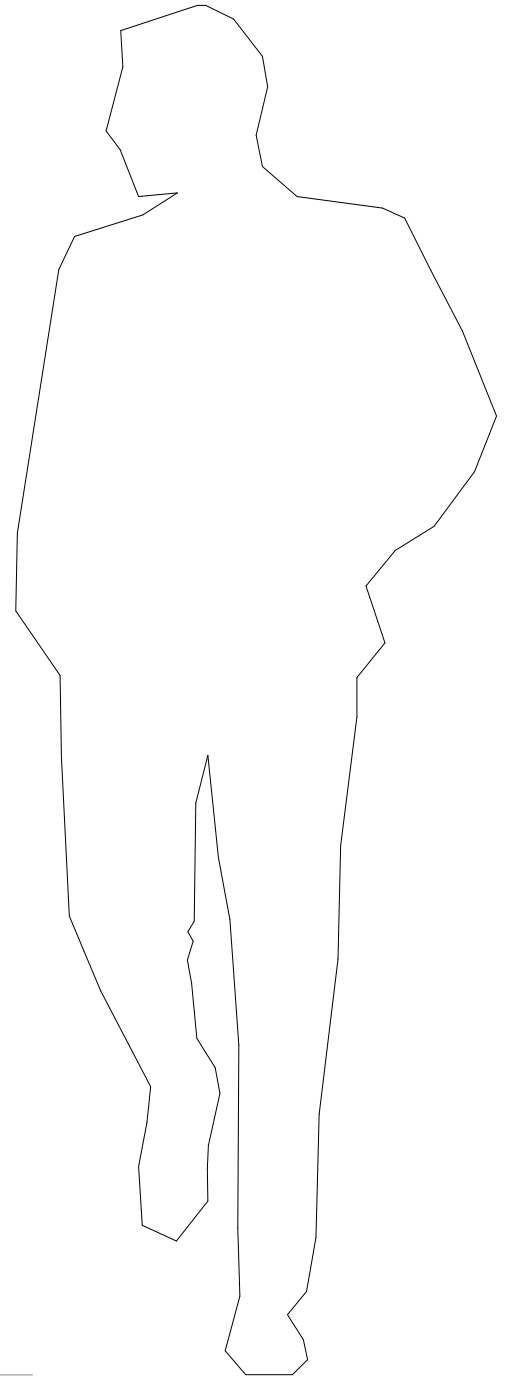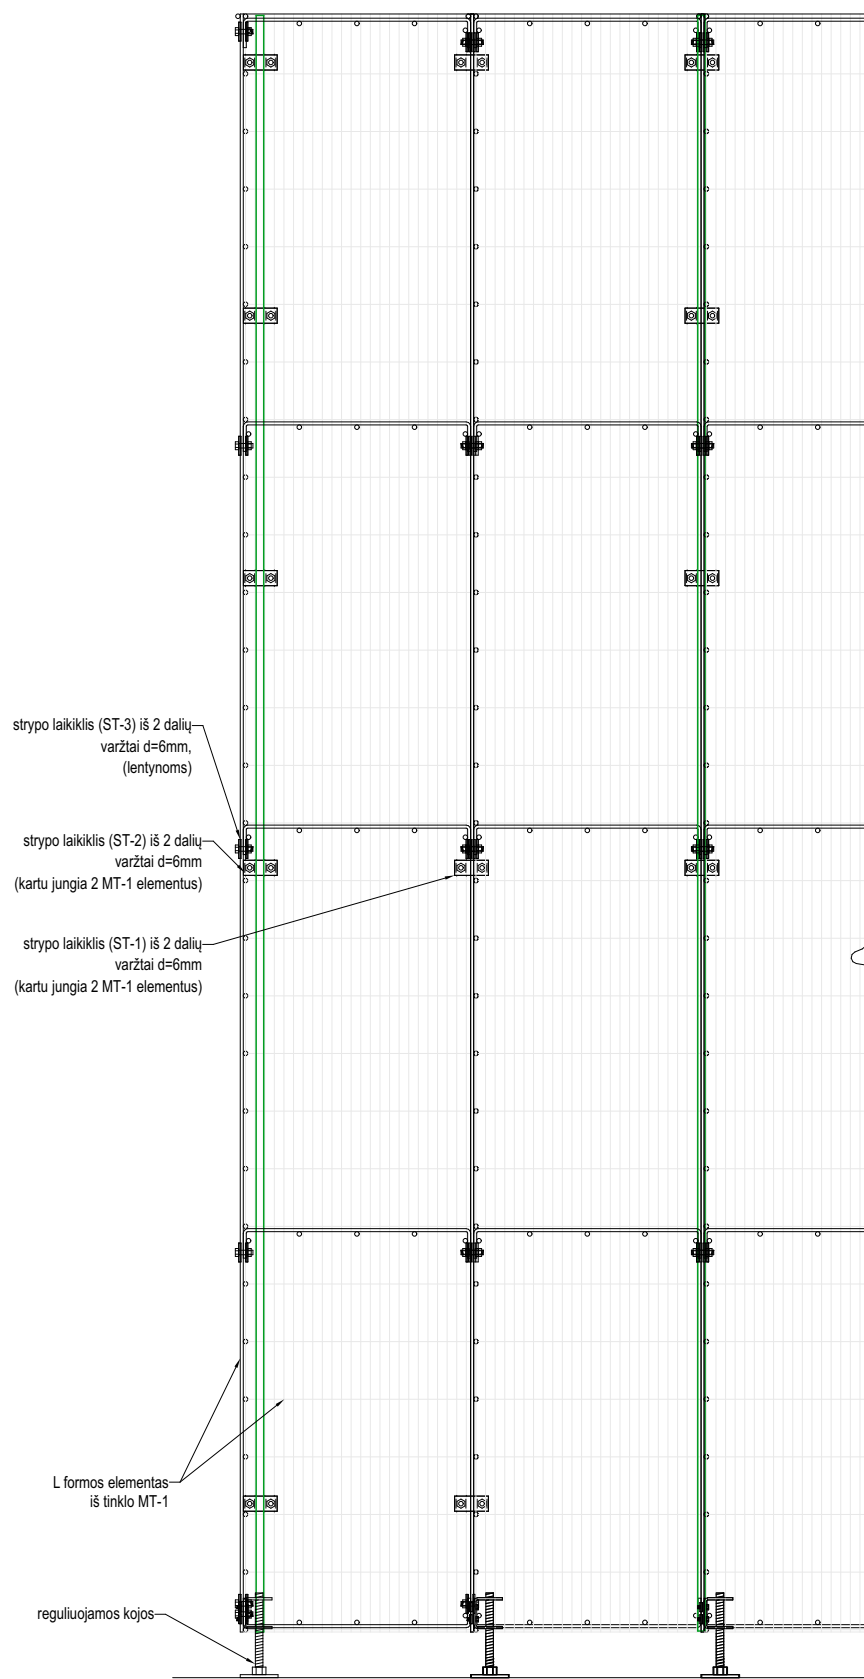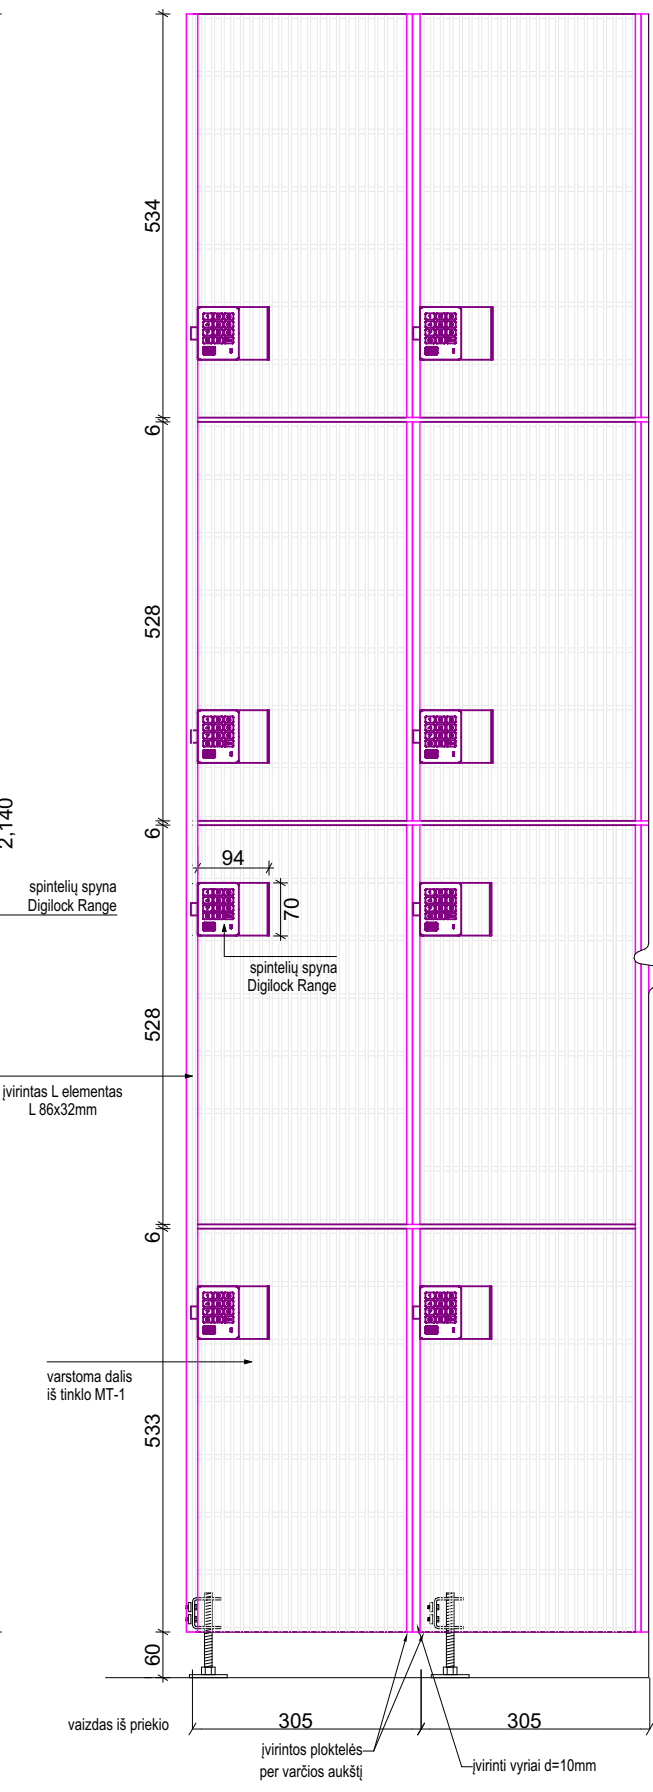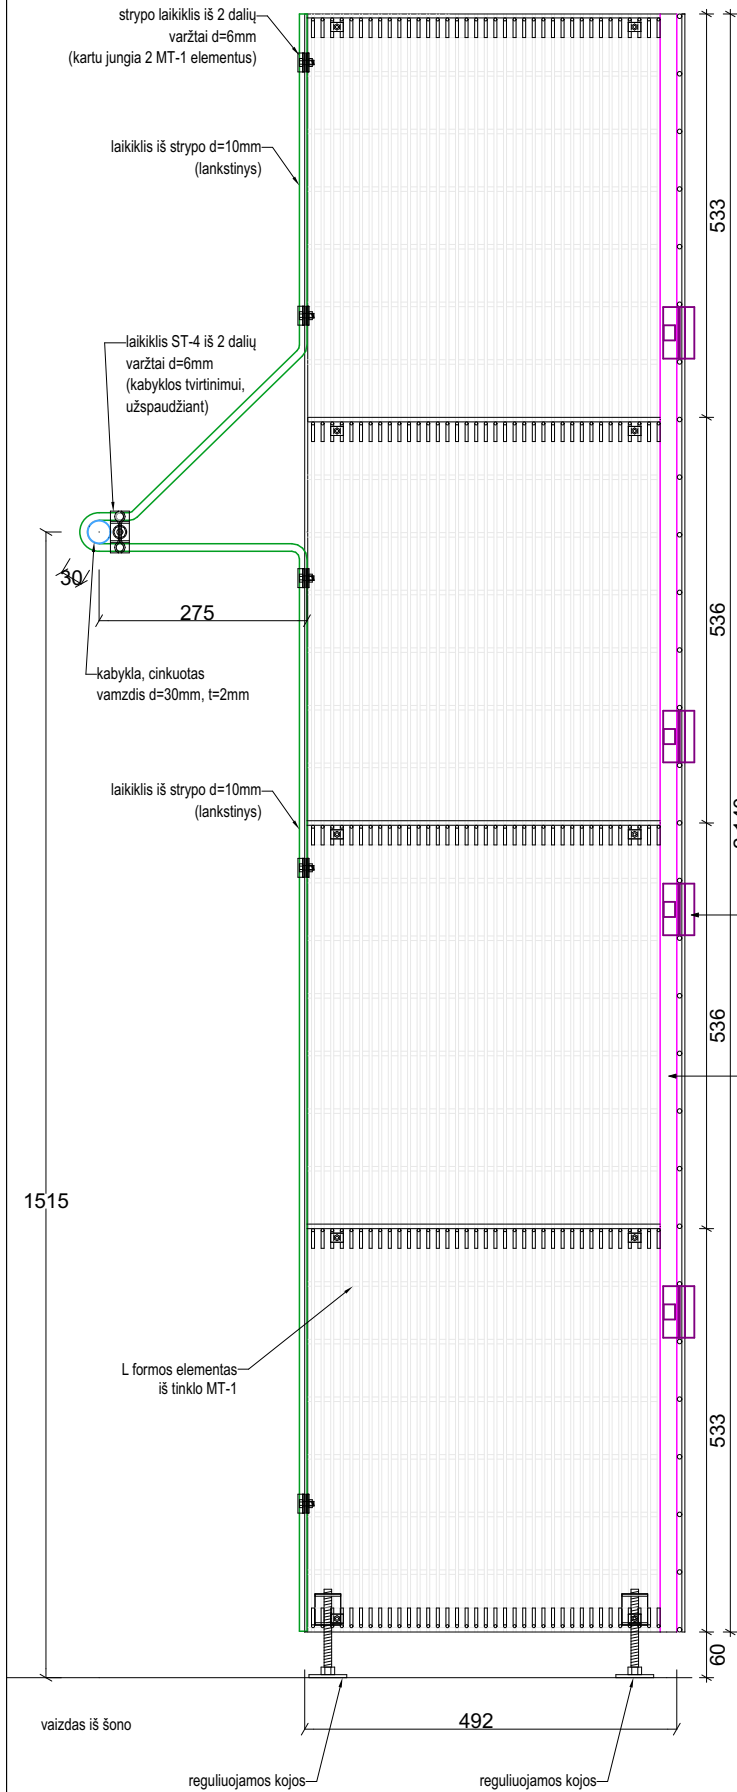

- PASTABOS:
1. metalinis tinklas MT-1 - "358 Anti Climb" strypai kas 76.2x12.7mm (gaminiai cinkuojami karštu būdu);
 2. visi gaminiai ir jų tvirtinimo elementai cinkuojami karštu būdu;
 3. dažomų paviršių ir elementų spalvą derinti su autoriais;
 4. pateikti gaminių ir elementų pavyzdžius derinimui su projekto autoriais prieš gamybą;
 5. gaminių ir elementų matmenis tikrinti vietoje prieš gamybą;

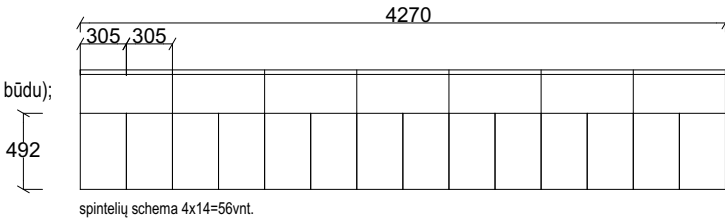


Processoffice				projektas: Sapiegų rūmų (L. Sapiegos g. 13, Vilnius) pirmo aukšto patalpos 1.01 (holo/recepcijos), patalpų 1.04, 1.05, 1.08 interjero sprendinių ir nestandartinių baldų projektas									
atestato nr.		Kražių g. 25, 01108, Vilnius, +370 5 261 0221, info@processoffice.lt				brėžinys: B-3 SPINTELĖS M 1:10				mastelis			
A1460		PV, Arch.		V. Biekša						2023.05		M 1:10	
		Arch.		M. Brimas						2023.05			
		Arch.		D. Žiugždaitė						2023.05			
statytojas:		Šiuolaikinio meno centras, VB				numeris		dalis	brėžinys	laida	lapas		
						PO-1053		IN	A04	0	1/2		

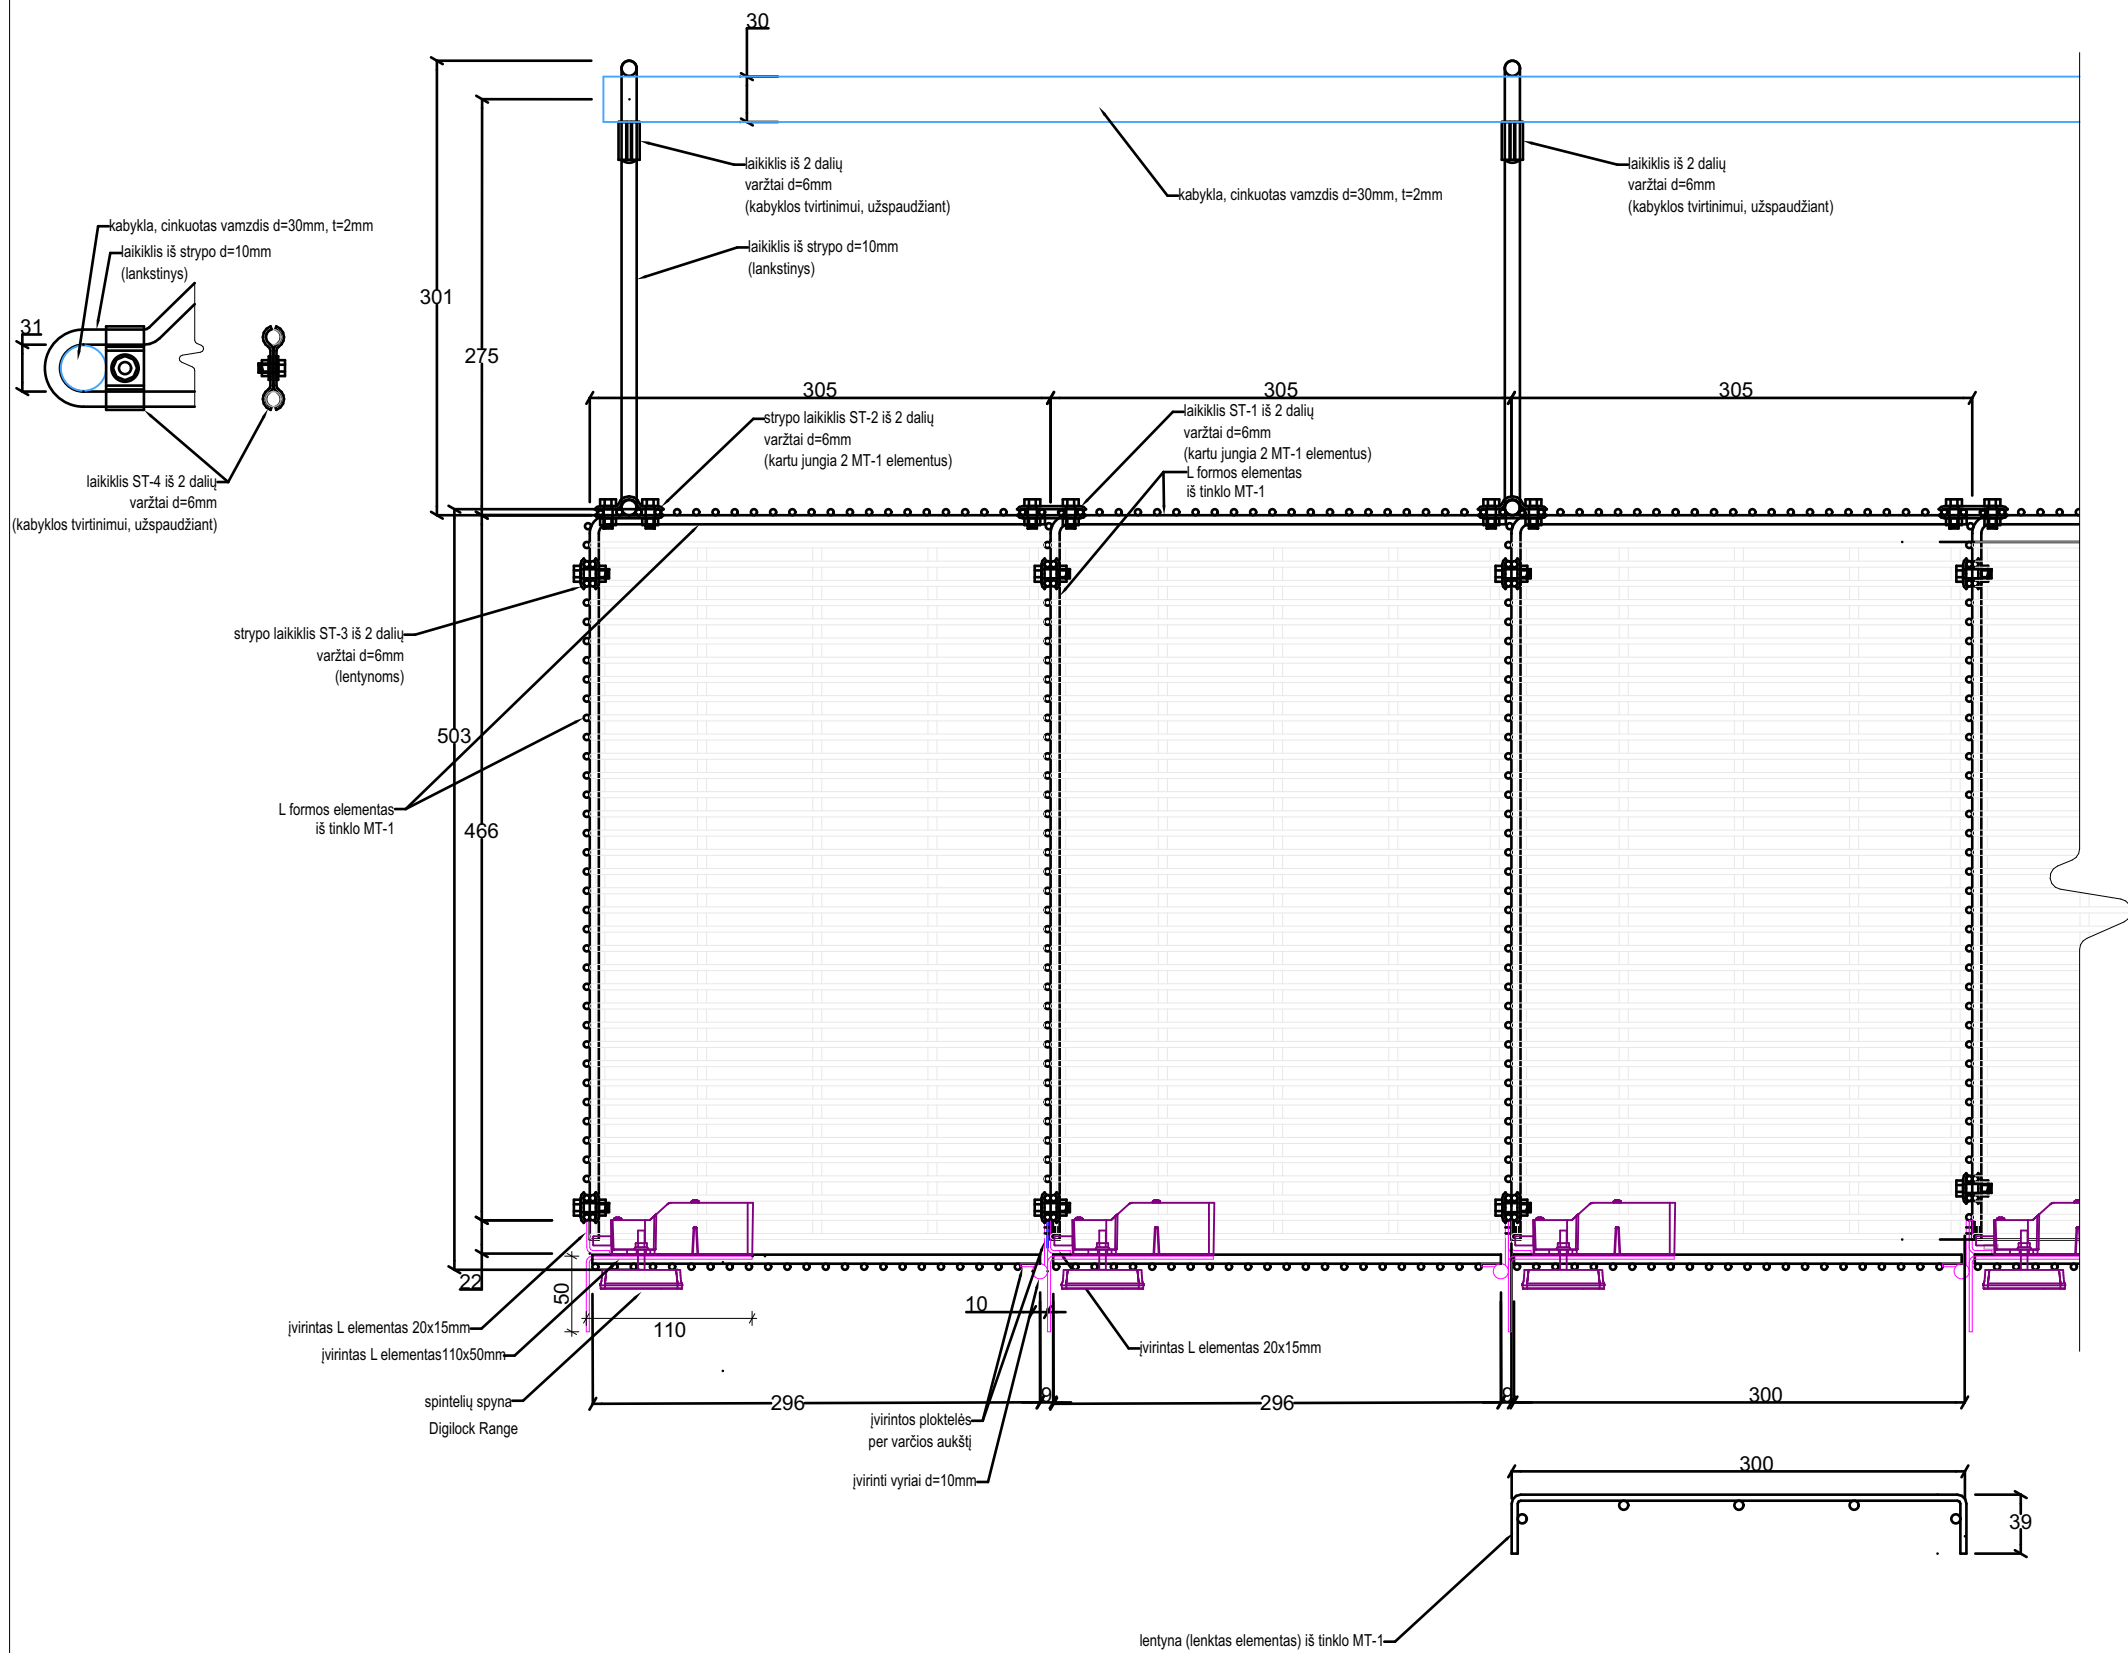


PAKABOS ANALOGAS
43 vnt.



stryo laikiklis ST-3 iš 2 dalių
varžtai d=6mm
(lentynoms)

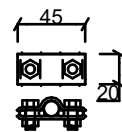


stryo laikiklis ST-2 iš 2 dalių
varžtai d=6mm
(kartu jungia 2 MT-1 elementus)


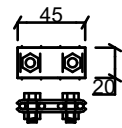


laikiklis ST-1 iš 2 dalių
varžtai d=6mm
(kartu jungia 2 MT-1 elementus)


vaizdas plane (fragmentas)

- PASTABOS:
1. metalinis tinklas MT-1 - "358 Anti Climb" strypai kas 76.2x12.7mm (gaminiai cinkuojami karštu būdu);
 2. visi gaminiai ir jų tvirtinimo elementai cinkuojami karštu būdu;
 3. dažomų paviršių ir elementų spalvą derinti su autoriais;
 4. pateikti gaminių ir elementų pavyzdžius derinimui su projekto autoriais prieš gamybą;
 5. gaminių ir elementų matmenis tikrinti vietoje prieš gamybą;

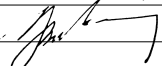		Processoffice				projektas: Sapiegų rūmų (L. Sapiegos g. 13, Vilnius) pirmo aukšto patalpos 1.01 (holo/recepcijos), patalpų 1.04, 1.05, 1.08 interjero sprendinių ir nestandartinių baldų projektas											
atestato nr.		Kražių g. 25, 01108, Vilnius, +370 5 261 0221, info@processoffice.lt															
A1460		PV, Arch.		V. Biekša							2023.05						
		Arch.		M. Brimas							2023.05						
		Arch.		D. Žiugždaitė				2023.05		brėžinys: B-3 SPINTELĖS LENTYNOS M 1:5			mastelis				
													M 1:5				
statytojas:		Šiuolaikinio meno centras, VB															
								numeris		dalis		brėžinys		laida		lapas	
								PO-1053		IN		A04		0		2/2	

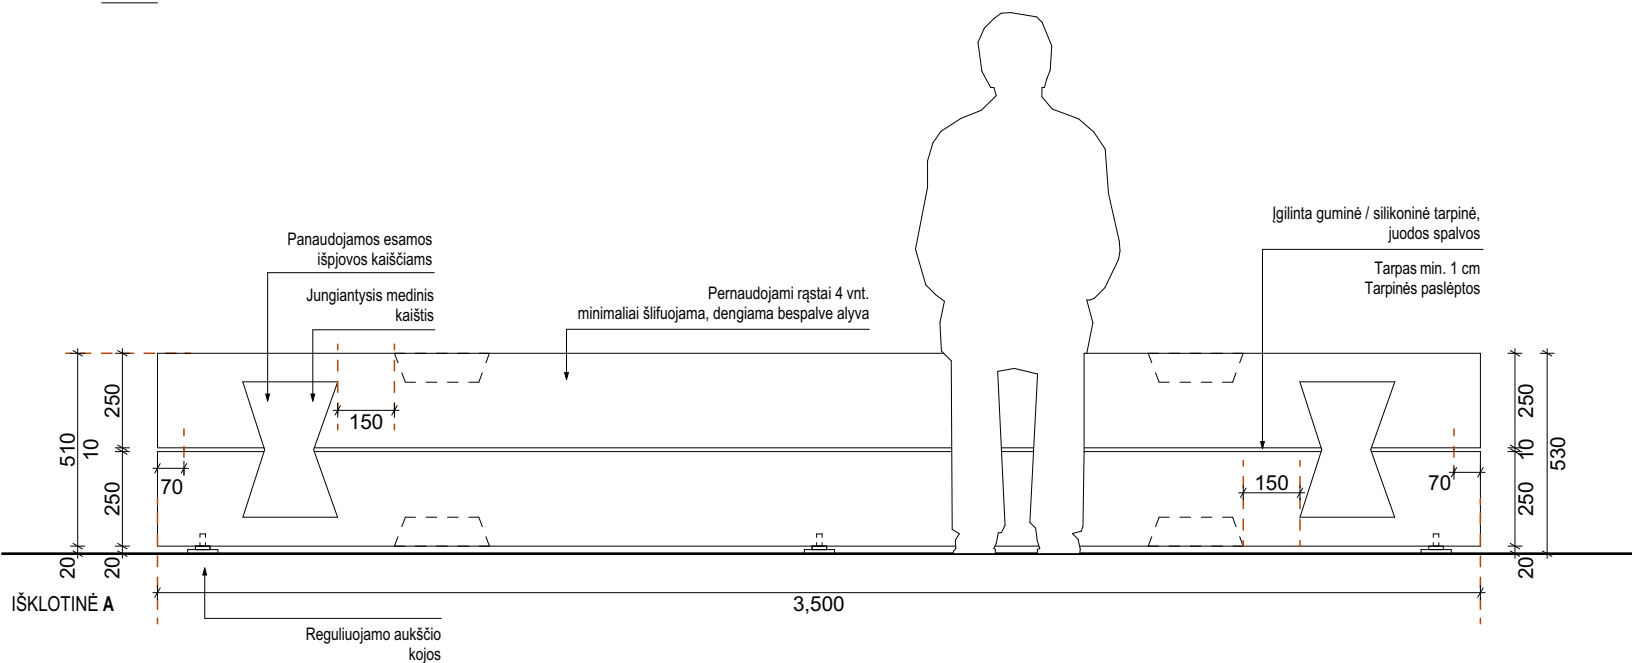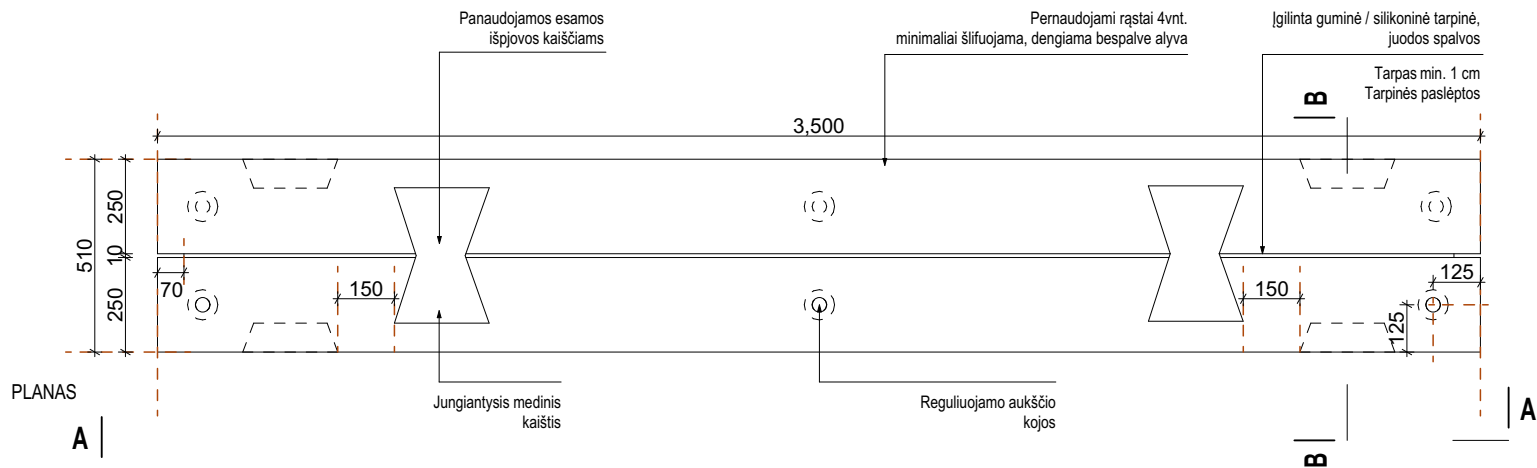

PERNAUDOJAMI RĄSTAI: Paliekami matomi numeracijos žymėjimai

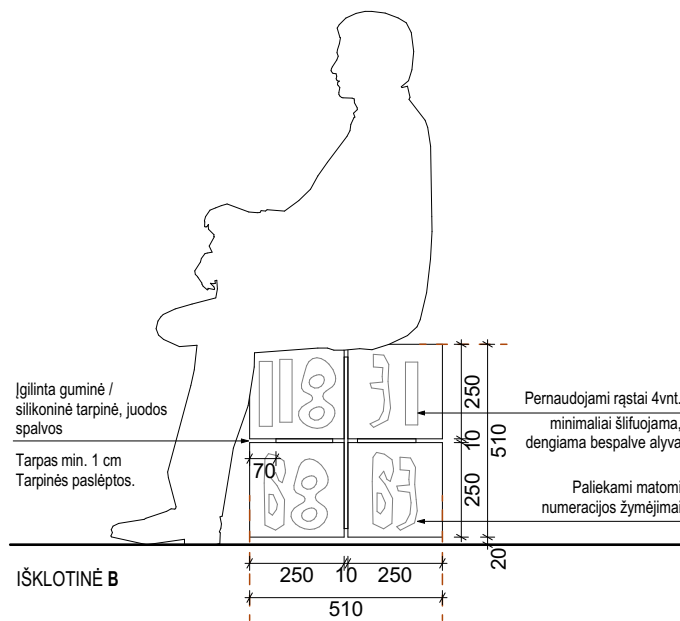

PASTABOS:

- pernaudojami rąstai minimaliai šlifuojami ir alyvuojami bespalve alyva
- galutiniame rezultate guminės / silikonės tarpinės turi būti paslėptos / įgilintos.
- paviršių ir elementų apdirbimą bei spalvą derinti su autoriais;
- pateikti gaminių ir elementų pavyzdžius derinimui su projekto autoriais prieš gamybą;
- gaminių ir elementų matmenis tikrinti vietoje prieš gamybą.

Processoffice

atestato nr.	Kražių g. 25, 01108, Vilnius, +370 5 261 0221, info@processoffice.lt			
A1460	PV, Arch.	V. Biekša	2023.05	brėžinys: B-4 SUOLAS M 1:10
	Arch.	M. Brimas	2023.05	
	Arch.	D. Žiugždaitė	2023.05	

statytojas: Šiuolaikinio meno centras, VB|


projektas:
Sapiegų rūmų (L. Sapiegos g. 13, Vilnius) pirmo aukšto patalpos 1.01 (holo/recepcijos), patalpų 1.04, 1.05, 1.08 interjero sprendinių ir nestandartinių baldų projektas

mastelis:
M 1:10


numeris	dalis	brėžinys	laida	lapas
PO-1053	IN	A05	0	1/1



B-5 mobilni recepcija

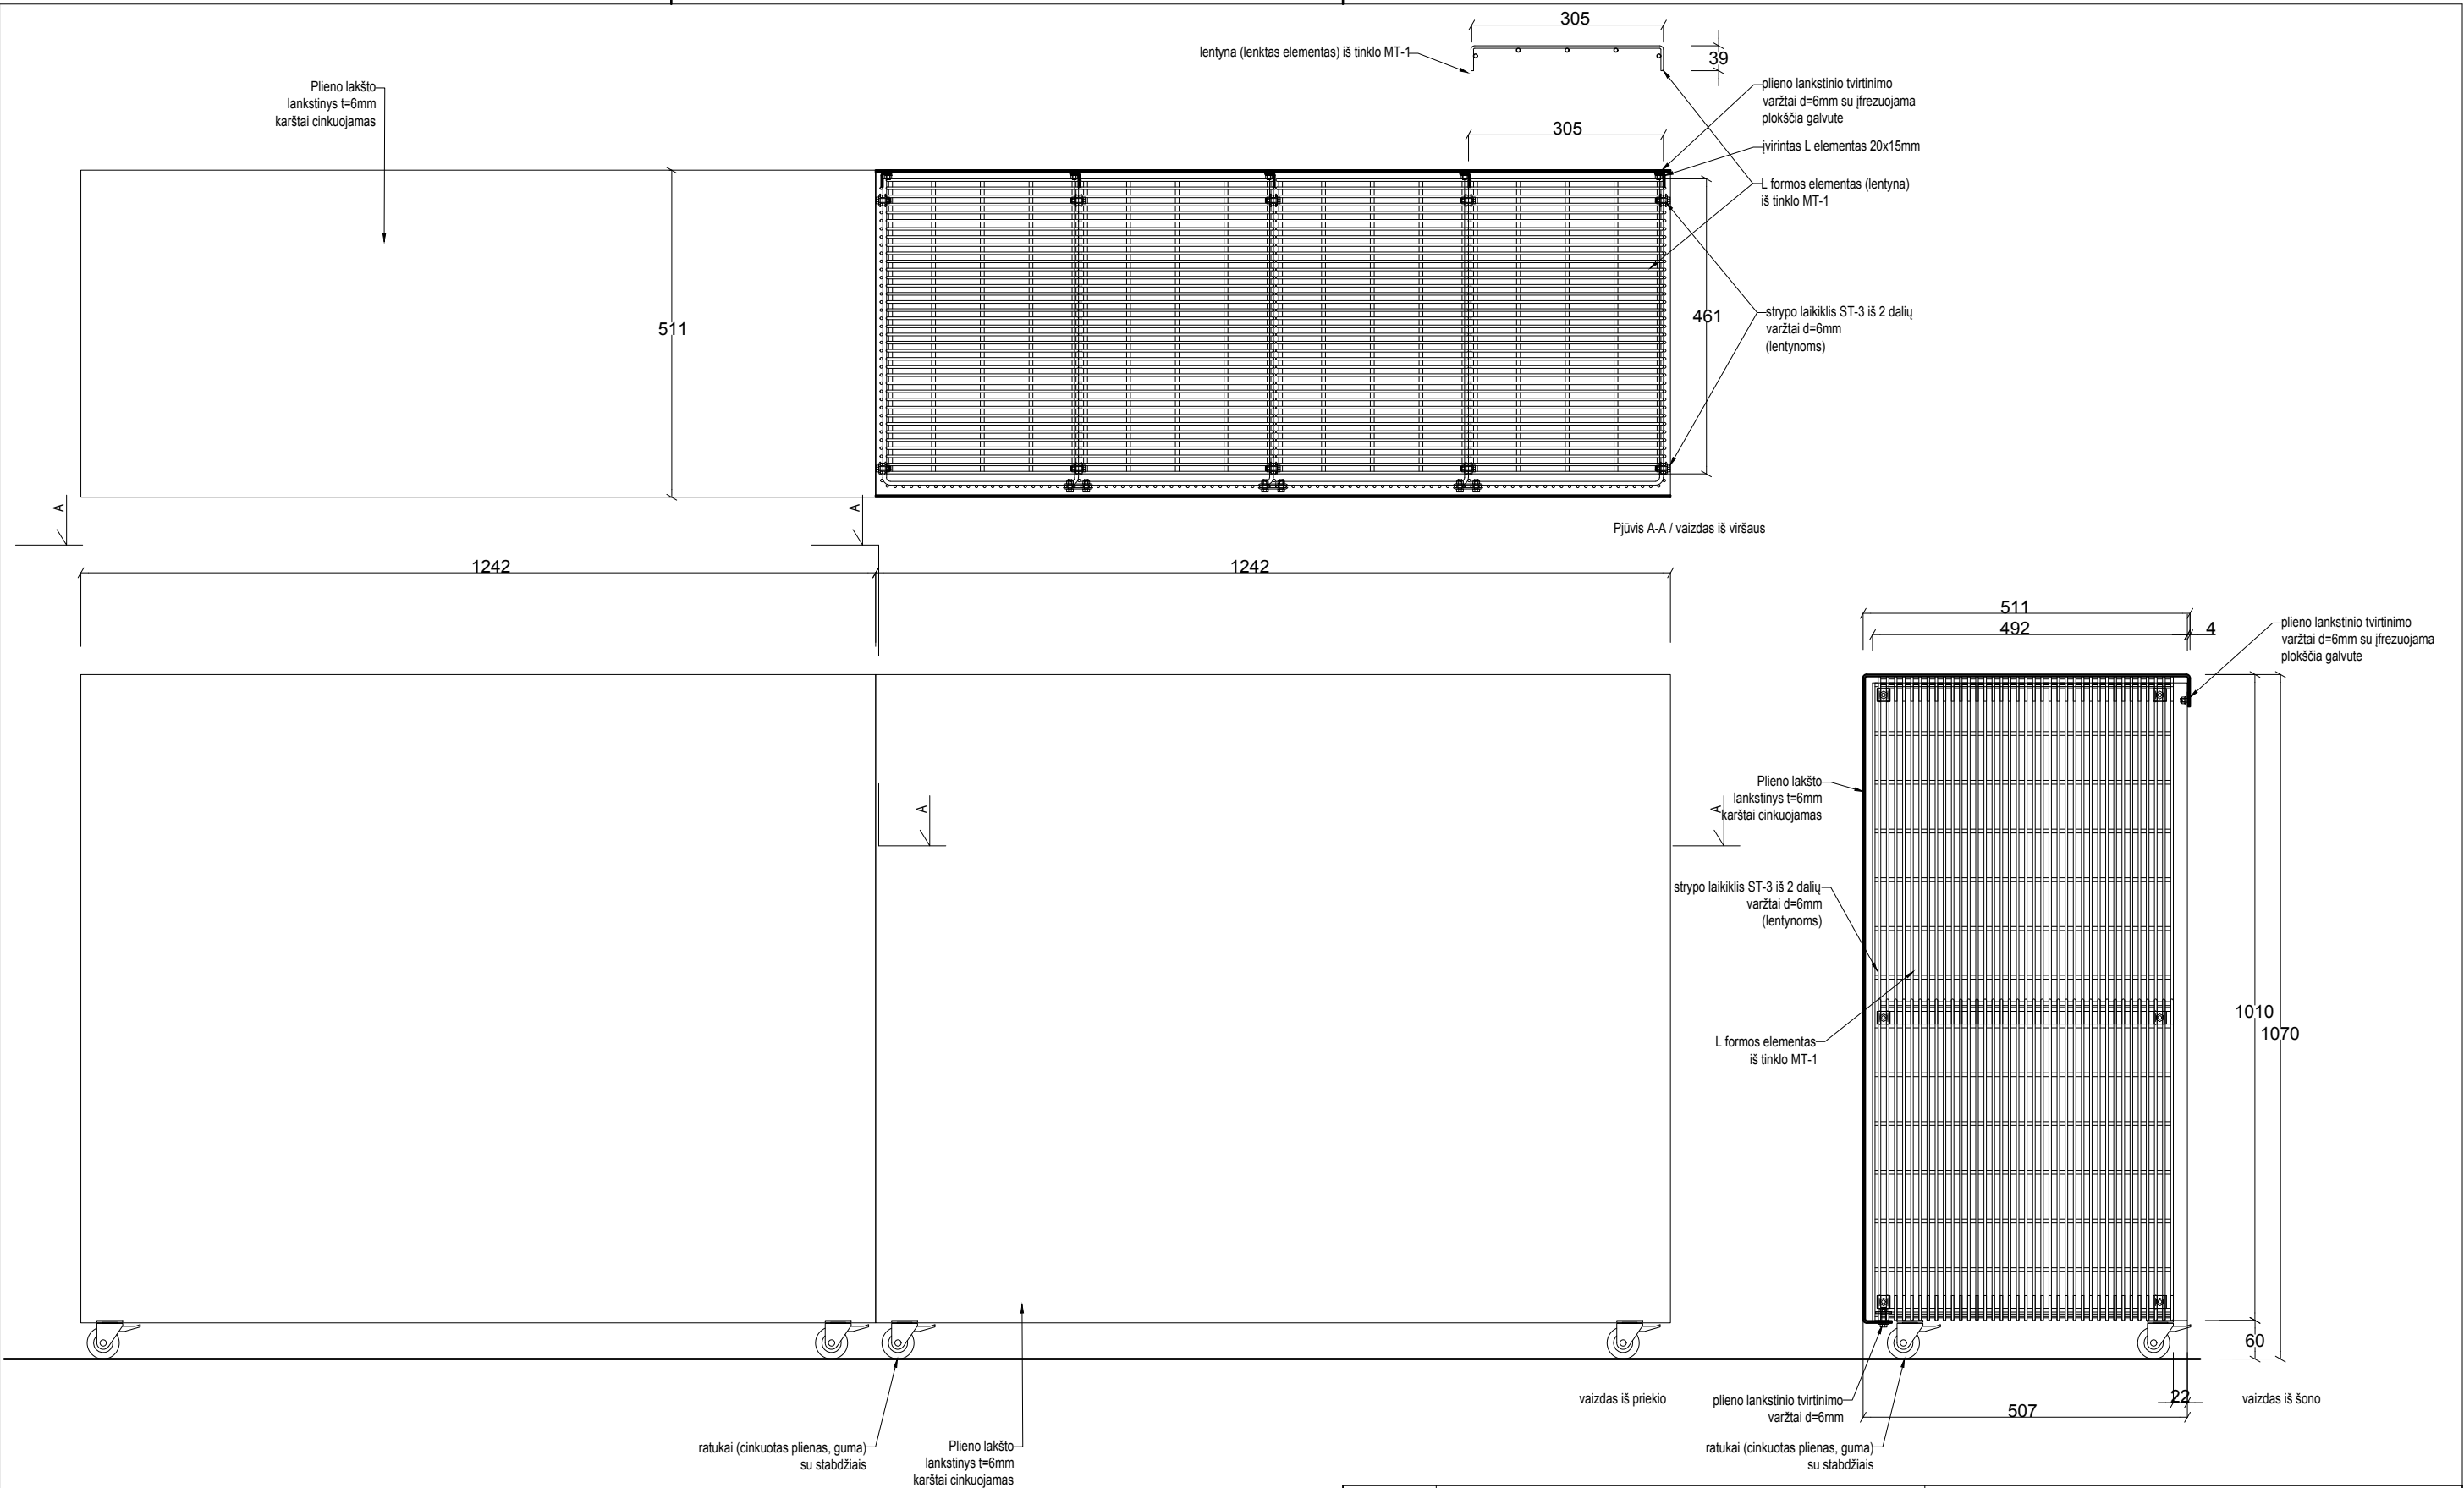

- PASTABOS:
1. metalinis tinklas MT-1 - "358 Anti Climb" stypai kas 76.2x12.7mm (gaminiai cinkuojami karštu būdu);
 2. visi gaminiai ir jų tvirtinimo elementai cinkuojami karštu būdu;
 3. dažomų paviršių ir elementų spalvą derinti su autoriais;
 4. pateikti gaminių ir elementų pavyzdžius derinimui su projekto autoriais prieš gamybą;
 5. gaminių ir elementų matmenis tikrinti vietoje prieš gamybą;

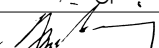		Processoffice			projektas: Sapiegų rūmų (L. Sapiegos g. 13, Vilnius) pirmo aukšto patalpos 1.01 (holo/recepcijos), patalpų 1.04, 1.05, 1.08 interjero sprendinių ir nestandartinių baldų projektas						
atestato nr.		Kražių g. 25, 01108, Vilnius, +370 5 261 0221, info@processoffice.lt				brėžinys: B-6 MOBILI RECEPCIJA M1:10					mastelis
A1460		PV, Arch.	V. Biekša		2023.05						M 1:10
		Arch.	M. Brimas		2023.05						
		Arch.	D. Žiugždaitė		2023.05						
statytojas:		Šiuolaikinio meno centras, VB					numeris	dalis	brėžinys	laida	lapas
							PO-1053	IN	A06	0	1/1