

SUSITARIMAS Nr. 4

Susitarimo data	2023-02-24	Susitarimo Nr.	
Sutarties pavadinimas	TRANSPORTO PASKIRTIES PASTATO, VILNIAUS G. 56, ŠALČININKAI, KAPITALINIS REMONTAS		
Sutarties data	2022-05-25	Sutarties Nr.	SU-89
Užsakovas	UAB „ŠALČININKŲ AUTOBUSŲ PARKAS“		
Rangovas	UAB JARAKS		
Susitarimo pagrindas:	Remiantis viešųjų pirkimų įstatymo 89 straipsnio 1 dalies 2 ir 3 punkto nuostatomis, Statybos rangos Sutarties 9.9.1., 10.1., 10.2 punktais bei 2017 m. birželio 28 d. Viešųjų pirkimų tarnybos direktoriaus įsakymo Nr. 1S-95 „Dėl kainodaros taisyklių nustatymo metodikos patvirtinimo“ punktų Nr. 28.4.		
Susitarimo turinys:	Šalys susitaria: 1) Atsisakyti nevykdomų darbų; 2) Įsigyti papildomus darbus;		
Sutarties kaina po Susitarimo	1138067,93 Eur. (Vienas milijonas vienas šimtas trisdešimt aštuoni tūkstančiai šešiasdešimt septyni eurai, 93 ct) iš kurių PVM sudaro 197515,92 Eur. (Vienas šimtas devyniasdešimt septyni tūkstančiai penki šimtai penkiolika eurų, 92 ct.).		
Susitarimo priedai:	1.) Susirinkimo protokolai Nr. 3 ir Nr. 4 su jo priedais. 2.) Pakoreguotas veiklų sąrašas, 11 lapai.		

Užsakovas:
UAB „ŠALČININKŲ AUTOBUSŲ PARKAS“
Direktorė Teresa Butrimovič



(parašas)

Rangovas:
UAB „JARAKS“
Direktorė Česlava Voitechovič



(parašas)

ĮKAINOTAS VEIKLOS SĄRAŠAS (PAKEISTAS PAGAL SUSITARIMĄ NR. 4)
TRANSPORTO PASKIRTIES PASTATO, VILNIAUS G. 56, ŠALČININKAI, KAPITALINIS REMONTAS

Eil. Nr.	DARBŲ VEIKLOS (DARBŲ GRUPĖS) PAVADINIMAS	Darbo (darbų grupės) kaina, Eur be PVM								Darbų kaina, eurais, be PVM
		I mėnuo birželis	II mėnuo liepa	III mėnuo rugpjūtis	IV mėnuo rugsėjis	V mėnuo spalis	VI mėnuo lapkritis	VII mėnuo gruodis	VIII mėnuo	
1.	ARCHITEKTŪROS DALIS									
1.1.	Demontavimo darbai	20997,11								20997,11
1.2.	Langų įrengimas									
1.2.1.	Rūsio patalpose/ Pirmo aukšto patalpose/ Antro aukšto patalpose				12945,6					12945,60
1.3.	Išorės stiklo vitrinų su langais ir durimis įrengimas									
1.3.1.	VT-1/VT2/VT3/VT4/ VT4*/VT-5/VT-6					35928,99				35928,99
1.4.	Vidaus stiklo vitrinų įrengimas									
1.4.1.	Vid. VT-1 EW30/ Vid. VT-6 EW30					1634,06				1634,06
1.5.	Fasadų įrengimas ir apdaila					49529,68				49529,68
1.6.	Stogas							38248,13		38248,13

[illegible]

[illegible]

3.2.	Sienos SN-1/SN-2 detalė								18339,86	10000,00				
3.3.	Cokolio COK-1 detalė								18939,95					18939,95
3.4.	Stogo ST-1 detalė								62289,73	10000,00				72289,73
3.5.	Parapeto PR-1 margas								14336,77	10000,00				24336,77
3.7.	Pagrindo GRL-1 detalė							1826,16						1826,16
3.8.	Grindų temperatūrinės/deformacinės siūlės DS-1 detalė								499,02					499,02
3.9.	Sąrama PSR-1 ir angos stiprinimas								397,34					397,34
3.10.	Stiklinių blokelių arba plytų mūras								13973,08					13973,08
3.11.	Monolitinis žiedas								241,63					241,63
3.12.	Gręžiniai CFA poliai ir jų įrengimas								1414,82					1414,82

3.13.	<i>Monolitiniai rostverkai</i>						1557,37	
3.14.	<i>Šviesduobių atraminių sienelių aukštinimas</i>						565,71	
3.15.	<i>Surenkamos g/b sąramos ir jų įrengimas</i>						1743,36	
3.16.	<i>Rekonstruojami lauko laiptai LP-2/LP3/LP4/LP5</i>				10000,000		12361,86	
3.17.	<i>Monolitinė g/b perdanga (MPP-I)</i>						10487,08	
3.18.	<i>Monolitinė sija MS-I</i>						627,55	
3.19.	<i>Lauko pandusas PŽN-I</i>						2755,70	
3.22.	<i>Plieninės konstrukcijos stiklo fasadui, ŠVOK angų įrengimui, ŠVOK įrangai ant stogo</i>						13496,77	
3.24.	<i>Pamatas vidaus laiptams ir jo įrengimas</i>				111,61			
3.25.	<i>Surenkami pastoliai</i>			3800,50				

[illegible]

[illegible]

[illegible]

[illegible]

	PVM	197515,92
	Bendra suma (su PVM)	1138067,93

Užsakovas:

UAB „ŠALČININKŲ AUTOBUSŲ PARKAS“,

Adresas: Vilniaus g.56, LT-17116, Šalčininkai, Vilniaus apskritis

Kodas: 174919318 ir PVM kodas: LT 749193113

A/S sąskaitos Nr.684010044400070187

Banko pavadinimas: Luminor

Tel. +37065667230

El. paštas: info@bustur.lt

Rangovas:

UAB „JARAKS“

Istaigos kodas 175027592

PVM mokėtojo kodas LT100001044414

Registro tvarkytojas – VĮ Registrų centras

Gerviškių k., LT-17146 Šalčininkų r.

A.s. Nr. LT354010044400277391

Banko kodas: AB bankas DnB 40100

tel./faksas: (8 380) 51 970

mob.: +37060611214

elektroninis paštas: info@jaraks.lt

Užsakovas

UAB „ŠALČININKŲ AUTOBUSŲ PARKAS“, Direktorė Teresa

Butrimovič



(pareigos, vardas, pavardė, parašas)

A.V

Rangovas

UAB „Jaraks“

Direktorė Česlava Voitechovič

(pareigos, vardas, pavardė, parašas)



TVIRTINU:
Šalčininkų autobusų parko
direktorė Teresa Butrimovič

2023 m. _____ mėn. _____ d.



(parašas)

**TRANSPORTO PASKIRTIES PASTATO, VILNIAUS G. 56, ŠALČININKAI,
KAPITALINIO REMONTO PASITARIMO PROTOKOLAS NR. 3**

2023-01-13

Šalčininkai

OBJEKTAS: Transporto paskirties pastato, Vilniaus g. 56, Šalčininkai, kapitalinis remontas.

VIETA: Vilniaus g. 56, Šalčininkai

SUTARTIS: 2022-05-25 statybos rangos sutartis Nr. SU-89 „Transporto paskirties pastato, Vilniaus g. 56, Šalčininkai, kapitalinis remontas“ (toliau – Sutartis).

RANGOVAS: UAB „JARAKS“

DALYVIAI:

UŽSAKOVAS: Teresa Butrimovič – Šalčininkų autobusų parko direktorė;

UŽSAKOVO ATSTOVAI: Veslava Rutkovskaja - Šalčininkų rajono savivaldybės administracijos Statybos ir architektūros skyriaus vedėja;

Zbignevas Valickij - Šalčininkų rajono savivaldybės administracijos Statybos ir architektūros skyriaus vyriausiasis specialistas.

PROJEKTO VYKDYMO PRIEŽIŪRA: Kestutis Bakanauskas - UAB „MASPRO“ projekto vykdymo priežiūros vadovas.

TECHNINĖ PRIEŽIŪRA: Artūras Keršulis - MB „Statybų biuras“ statinio statybos techninės priežiūros grupės vadovas.

DARBO PROJEKTO RENGĖJAI: Karolis Maciulevičius - UAB „ArchiMenai“ darbo projekto vadovas.

RANGOVO ATSTOVAI: Česlava Voitechovič - UAB „Jaraks“ direktorė.

SVARSTYTA:

Rangos darbai vykdomi pagal UAB „Maspro“ 2020 m. parengtą techninį projektą Nr.20.012-TP „Transporto paskirties pastato, Vilniaus g. 56, Šalčininkai, kapitalinio remonto projektas“. Rangos darbai pradėti nuo 2022 m. gegužės mėn. 25 d.

Vykdam 2022-05-25 statybos rangos sutartį Nr. SU-89 „Transporto paskirties pastato, Vilniaus g. 56, Šalčininkai, kapitalinis remontas“ atsirado nevykdomų bei papildomų nenumatytų darbų, kurie pirkimo metu nebuvo įvertinti ir paaiškėjo tik atliekant Rangos darbus.

1. Papildomi darbai:

- 1.1. Atliekant lauko laiptų LP-3/LP-4/LP-5 įrengimo darbus, pastebėta, kad techniniame projekte nėra numatyta lauko laiptų pakopų apdailos. Techniniame projekte konstrukcinėje projekto dalyje numatytas tik lauko laiptų įrengimas (gelžbetonis). Rangovas siūlo lauko laiptų apdailą įrengti iš betoninių trinkelų klijuojant trinkeles prie laiptų betono pagrindo.
- 1.2. Rangovas informavo, kad įėjimo laiptai į rūšį, patalpoje Nr. R-11 yra avarinės būklės. Siūloma pašalinti avarinę būklę ir atlikti laiptų remontą. Siūloma demontuoti senas betonines plyteles ir skylusi betoną. Iš betono suformuoti laiptus ir įrengti apdailą iš betoninių trinkelų (t-5 cm).
- 1.3. Pagal techninį projektą ašyje „F“ esamas monolitinis stogelis remontuojamas, dedama nauja danga. Virš esamo monolitinio stogelio yra numatytas naujas stiklinis stogelis. Užsakovas siūlo esamą monolitinių stogelių demontuoti ir palikti tik stiklinį. Demontavus esamą seną stogelį pagerins pastato estetinę išvaizdą.

- 1.4. Techniniame projekte SA dalyje yra numatyta stogelio tarp perono ir stoties pastato kolonų apdaila (dažymas metalui skirtais dažais). Atliekant esamų metalinių kolonų stiprinimą pagal techninio projekto konstrukcinės dalies mazgą, paaiškėjo, kad kolonos stovi labai kreivai ir sustiprinti be tarpų tarp naujų metalinių lovių nepavyks. Darbo projekto konstrukcinės dalies vadovas siūlo metalinius lovius suvirinti metaliniais lakštais kas 1 m. Tarpo uždengimui rangovas siūlo kolonos aptaisyti iš lengvo metalo karkaso ant kurio įrengti fibrocementines plokštes.
- 1.5. Antrame aukšte virš laiptinės pagal projektą numatomas išlipimo ant stogo liukas. Remiantis techninio projekto gaisrinės saugos dalies, liukas turi būti 100x100 cm pločio. Įrengus 100x100 cm liuką būtina praplatinti perdangos plokštę, kadangi anksčiau liukas buvo 80x80 cm. Rangovas informavo, kad perdangos plokštės negalima platinti, nes plokštė yra 100 cm pločio. Plokštės praplatinimui būtina stiprinti. Darbo projekto vadovas pasiūlė stiprinti perdangos plokštės įrengus po jomis metalinę siją. Sustiprinus perdangos plokščių atramas bus galima praplatinti angą iki reikiamo pločio.
- 1.6. Rangovas informavo, kad techniniame projekte nėra numatyta turėklų aikštelėje prie įėjimo į laukimo salę nuo perono pusės. Projekte numatyta įrengti LP-2 laiptinėse turėklus ir ant panduso. Kadangi aikštelės cokolio aukštis yra virš 60 cm aukščio yra būtina įrengti turėklus dėl kritimo pavojaus nuo aukščio.
- 1.7. Techniniame projekte numatyta įrengti vitriną VT-4*1, tačiau šioje vietoje nėra numatyta palangės įrengimo. Projekto vykdymo priežiūros vadovas siūlo įrengti plastikinę palangę, dėl galimo kondensato ant vitrinos iš vidaus. Jeigu atsiras kondensatas plastikinė palangė apsaugos sienas nuo drėgmės.
- 1.8. Atliekant perono remonto darbus pastebėta, kad perono nuolydis yra suformuotas į perono šonus. Šonuose apsauganti skarda yra pasenusi ir parūdijusi. Vanduo nuo stogo nesaugiai liejasi ant kelio kur vaikščioja žmonės, kas yra nesaugu, o ypač žiemos metu. Rangovas siūlo pakeisti seną surūdijusią skardą į naują ir įrengti vandens surinkimo lataką, lietvamzdį iš abiejų perono stogelio pusių.
- 1.9. Techniniame projekte yra numatyta sienų liginimas ir dažymas 2 kartus. Vidaus pastato aukštis yra 6,2 m. Pastato vidaus kolonos yra labai kreivos ir tokiam aukšte tinkuojant yra labai sudėtinga išlyginti kolonas. Rangovas siūlo kolonas aptaisyti ir išlyginti iš gipso kartoninių plokščių, išskyrus kolonas, kurios techniniame projekte nurodyta aptaisyti lietaus nuvedimo vamzdžiams paslėpti.

2. Nevykdomi darbai:

- 2.1. Techniniame projekte lauko vandentiekio ir nuotekų dalyje yra numatyta kiekių žiniaraštyje pozicija Nr. 31 „Projektuojama nuotykinė FIR nuo šulinio F-2 iki esamo šulinio Nr. 31“ bei pozicija Nr. 32 „Prieš pradedant darbus nuo šulinio F-2 iki esamo šulinio Nr. 31 atlikti: Vamzdžių sistemos vidaus apžiūra televizine diagnostine aparatūra, darant vaizdo įrašą, nuolydžio patikrinimas ir jo grafiko sudarymas Paklotų vamzdinių praplovimas ir hidraulinis išbandymas“. Rangovas atliko vamzdžių sistemos vidaus apžiūrą televizine diagnostine aparatūra ir pateikė TV vamzdynu apžiūros ataskaitą NR. VID 22/529. Remiantis TV apžiūros ataskaitos NR. VID 22/529 vamzdynuose kliūčių nėra ir nuolydis suformuotas tinkamai. Rangovas siūlo nedemontuoti senų vamzdynų, kurie atitinka visiems parametrams bei normoms, nedemontuoti asfalto dangos bei esamo šulinio Nr. 31 kuris nesenai naujai įrengtas.

3. Keičiami darbai:

- 3.1. Pagal techninį projektą yra numatytas batų valymo grotelių įrengimas. Pagrindiniai įėjimas ašyje „B“ ir „D“ numatytos batų valymo grotelės 600x2400 mm. Ašyje „B“ numatytos grotelės 600x1200 mm. Rangovas informavo, kad techniniame projekte nėra numatyta batų valymo grotelių prie įėjimų į patalpas Nr. 1-22/1-18/1-11/ R-11/ ir prie įėjimo į rūšį prie LD-2 durų. Rangovas informavo, kad būtina turėti gerai įrengtą ir prižiūrimą batų valymo sistemą prie kiekvieno įėjimo į pastatą, todėl siūlo esamus pagal techninį projektą batų valymo grotelių išmatavimus sumažinti, o likusią nepanaudotą grotelių kvadratūrą įrengti prie kitų įėjimų ten kur nėra numatyta. Sumažinus projekte nurodytų batų valymo grotelių įrengimo išmatavimus ir panaudojus likusią kvadratūrą kitose vietose, užsakovui už tai nereikės papildomai mokėti.

Siūloma:

1. Rangovas UAB „JARAKS“ iki 2023-01-18 turi pateikti papildomų ir nevykdomų darbų lokalinės sąmatas pagal Sutarties 9.9.1. priimtą tvarką:

Papildomų/ keičiamų/ nevykdomų Darbų kainos apskaičiuojamos žemiau pateikiamais būdais, nustatant aukščiau esančio būdo taikymo prioritetą, t. y. tik nesant galimybės taikyti aukščiau esantį būdą, gali būti taikomas žemiau esantis būdas:

- a) pritaikant Sutartyje numatytą Darbų kainą (jei Sutartyje nustatyti tam tikrų konkrečių darbų įkainiai), jei įmanoma:
 - pritaikant Sutartyje nurodytų darbų įkainius, arba
 - išskaičiuojant kainos dalį iš Sutartyje numatyto įkainio ar Sutartyje įkainotos atskiros Darbų sudedamosios dalies, vadovaujantis šio papunkčio b) pastraipoje nurodytu būdu arba
 - pritaikant Sutartyje numatytus panašių darbų įkainius, vadovaujantis šio papunkčio b) pastraipoje nurodytu būdu. Panašus darbas yra panašaus pobūdžio ir (arba) atliekamas panašiomis sąlygomis kaip kuris nors kitas Sutartyje numatytas atskiras darbas. Panašius darbus turi pagrįsti ir nustatyti Užsakovas.
- b) įvertinus pagrįstas tiesiogines (darbo užmokesčio ir su juo susijusius mokesčius, statybos produktų ir įrengimų, mechanizmų sąnaudos, statybvietsės) bei netiesiogines (pridėtinės, pelno) išlaidas pagal Metodikos¹ priedo „Tiesioginių ir netiesioginių išlaidų apskaičiavimo taisyklės“ nuostatas.

PRIDEDAMA:

1. Nuotraukos, 3 lapai;
2. TV diagnostikos ataskaita, 10 lapų.

Užsakovo atstovai

Veslava Rutkovskaja

Zbignevas Valickij

Projekto vykdymo priežiūros vadovas

Kestutis Bakanauskas

Techninės priežiūros atstovai


Artūras Keršulis

Darbo projekto rengėjai

Karolis Maciulevičius

Rangovo atstovai

Česlava Voitechovič

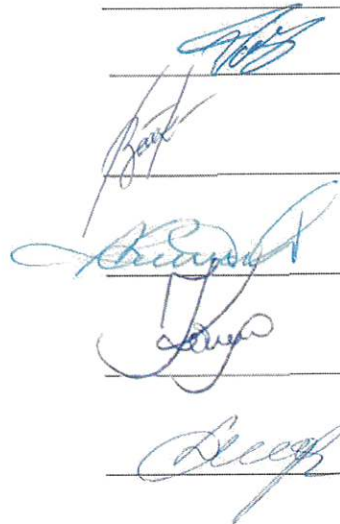


¹ Viešųjų pirkimų tarnybos direktoriaus 2019 m. sausio 24 d. įsakymu Nr. IS-13 patvirtinta Kainodaros taisyklių nustatymo metodika (toliau - Metodika).

Laiptų apdailos įrengimas



Laiptai į rūšį:

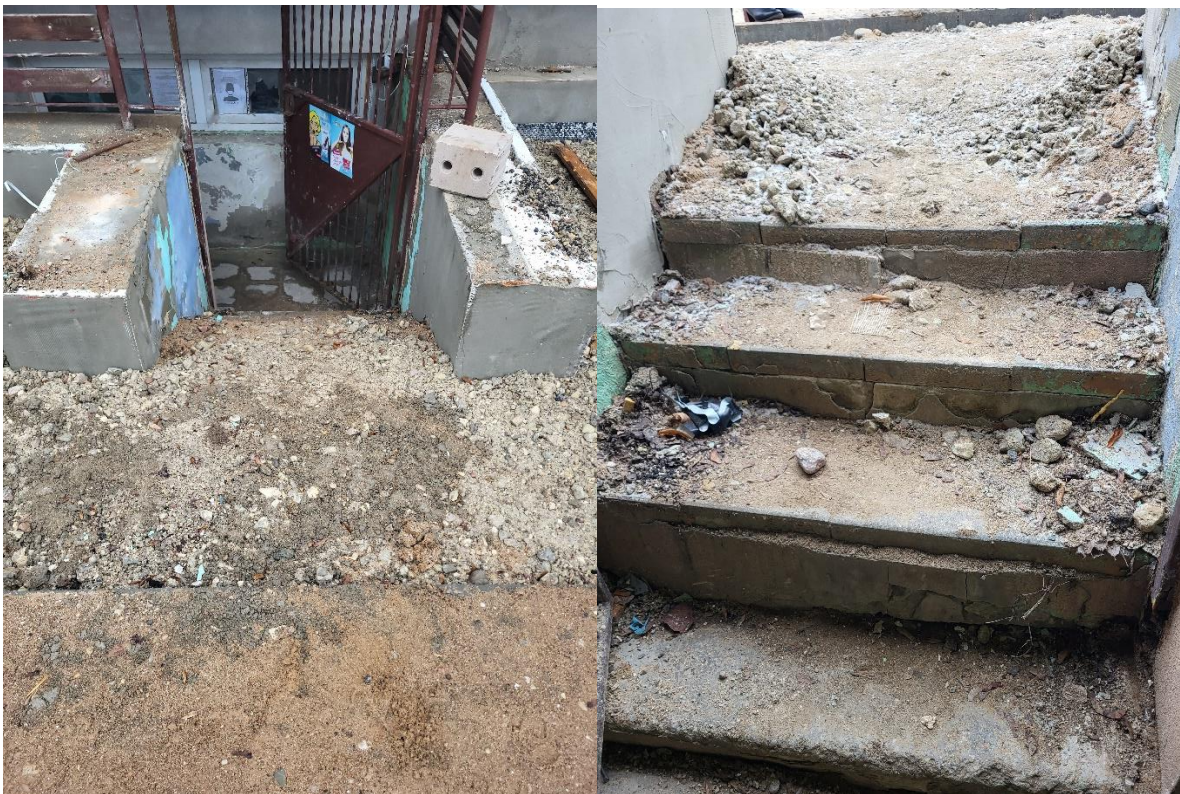

Stogelio demontavimas:



Lauko kolonų aptaisymas:





Išlipimo ant stogo perdangos stiprinimas:



Turėklų įrengimas:



Perono stogelio lietaus nuvedimo sistema:



Vidaus kolonų lyginimas:



TVIRTINU:

Šalčininkų autobusų parko direktorė
Teresa Butrimovič

2023 m. _____ mėn. _____ d.



**TRANSPORTO PASKIRTIES PASTATO, VILNIAUS G. 56, ŠALČININKAI, KAPITALINIO
REMONTO PASITARIMO PROTOKOLAS NR. 4**

2023-01-18
Šalčininkai

OBJEKTAS: Transporto paskirties pastato, Vilniaus g. 56, Šalčininkai, kapitalinis remontas.

VIETA: Vilniaus g. 56, Šalčininkai

SUTARTIS: 2022-05-25 statybos rangos sutartis Nr. SU-89 „Transporto paskirties pastato, Vilniaus g. 56, Šalčininkai, kapitalinis remontas“ (toliau – Sutartis).

RANGOVAS: UAB „JARAKS“

DALYVIAI:

UŽSAKOVAS: Teresa Butrimovič – Šalčininkų autobusų parko direktorė;

UŽSAKOVO ATSTOVAI: Veslava Rutkovskaja - Šalčininkų rajono savivaldybės administracijos Statybos ir architektūros skyriaus vedėja;

Zbignevas Valickij - Šalčininkų rajono savivaldybės administracijos Statybos ir architektūros skyriaus vyriausiasis specialistas.

PROJEKTO VYKDYMO PRIEŽIŪRA: Kestutis Bakanauskas - UAB „MASPRO“ projekto vykdymo priežiūros vadovas.

TECHNINĖ PRIEŽIŪRA: Artūras Keršulis - MB „Statybų biuras“ statinio statybos techninės priežiūros grupės vadovas.

DARBO PROJEKTO RENGĖJAI: Karolis Maciulevičius - UAB „ArchiMenai“ darbo projekto vadovas.

RANGOVO ATSTOVAI: Česlava Voitechovič - UAB „Jaraks“ direktorė.

SVARSTYTA:

Objekto: Transporto paskirties pastato, Vilniaus g. 56, Šalčininkai, kapitalinio remonto nevykdymų ir papildomų darbų vykdymo klausimas.

Atsižvelgiant į 2023-01-13 d. Transporto paskirties pastato, Vilniaus g. 56, Šalčininkai, kapitalinio remonto darbų protokolą Nr. 3 Rangovas UAB „JARAKS“ iki 2022-01-18 d. pateikė papildomų ir nevykdymų darbų lokales sąmatas.

SIŪLOMA:

Atsižvelgus į aukščiau išdėstytas nustatytas aplinkybes, siekiant tinkamai įvykdyti (užbaigti) objektą, užtikrinti geresnę remonto darbų kokybę bei norint kuo racionaliau panaudoti skirtas lėšas, įvertinus nevykdomus darbus, būtina atlikti papildomus nenumatytus remonto darbus.

Atsižvelgiant į aukščiau išvardintus sprendinius, vadovaujantis Sutarties 9.9.1, 10.3.1-10.3.3 punktuose numatyta papildomų darbų įkainojimo kainodara, pagal Rangovo pateiktas sąmatas: nevykdomų darbų kainą sudaro 1042,55 EUR (vienas tūkstantis keturiasdešimt du eurai, 55 ct) su PVM, iš kurių PVM sudaro 180,94 EUR (vienas šimtas aštuoniasdešimt eurų, 94 ct).

Papildomų darbų kainą sudaro 4937.30 EUR (keturi tūkstančiai devyni šimtai trisdešimt septyni eurai, 30 ct) su PVM, iš kurių PVM sudaro 856.89 EUR (aštuoni šimtai penkiasdešimt šeši eurai, 89 ct).

Kreiptis į UAB „Šalčininkų autobusų parkas“ direktorę su prašymu, remiantis viešųjų pirkimų įstatymo 89 straipsnio 2 dalies nuostatomis, 2017 m. birželio 28 d. Viešųjų pirkimo tarnybos direktoriaus įsakymo Nr. IS-95 „Dėl kainodaros taisyklių nustatymo metodikos patvirtinimo“ 56 punktu, įsigyti protokole paminėtus papildomus darbus iš Rangovo, su kuriuo pasirašyta viešojo darbų pirkimo-pardavimo sutartis.

PRIDEDAMA:

1. Papildomų darbų lokalinės sąmatos, 3 lapai;
2. Nevykdomų darbų lokalinė sąmata, 1 lapas;
3. Darbo projekto brėžiniai, lapai.

Užsakovo atstovai

Veslava Rutkovskaja

Zbignevas Valickij

Projekto vykdymo priežiūros vadovas

Kestutis Bakanauskas

Techninės priežiūros atstovai

Artūras Keršulis

Darbo projekto rengėjai

Karolis Maciulevičius

Rangovo atstovai

Česlava Voitechovič



TVIRTINU:

Direktoriė
Česlava Voitechovič

TVIRTINU:

ATSAKINGAS ATSTOVAS

ATSAKINGAS ATSTOVAS

Kompleksas: ŠALČININKAI



Lokalinė sąmata Nr. P7

Objektas: Transporto paskirties pastato, Vilniaus g.56,

Žiniaraštis: Architektūros dalis (papildomi darbai)


Iš viso: 3933,98

Sąm. eil.	Darbo kodas	Darbų ir išlaidų aprašymai	Mato vnt	Kiekis	Kaina EUR	
					Vieneto kaina	Iš viso
		1 Lauko laiptų apdailos darbai				
1	N15P-0209	Lauko laiptų paviršių pagrindo gruntavimas sukibimą gerinančiais gruntais voleliu	100m ²	0,2181	81,0517	17,68
2	N57P-3241	Lauko laiptų aptaisymas iš betono trinkelų rankiniu būdu k9=1.15	100m ²	0,2181	1855,5709	404,7
3	N27-40	Šaligatvių iš betoninių plytelių išardymas k9=1.15	100m ²	0,069	146,2066	10,09
4	N6-222-10	Laiptų maršų betonavimas, paduodant betoną siurbliu k9=1.15	m ³	0,15	240,4579	36,07
		Skyriuje 1				468,54
		2 G/B stogelio demontavimas				
5	N46-164	Gelžbetoninio stogelio išardymas k8=1.17	m ³	0,17	183,6204	31,22
		Skyriuje 2				31,22
		3 Lauko kolonų aptaisymas				
6	N9-219	Lengvų profilių metalinio karkaso įrengimas	100m ²	0,155	954,850	148,0
7	N34-59	Kolonų karkasų aptaisymas fibrocementinėmis plokštėmis	100m ²	0,155	3938,5814	610,48
		Skyriuje 3				758,48
		4 Perdangos plokštės stiprinimas				
8	N9-309	Sijų iki 0.5 t masės montavimas, kai pastatų aukštis iki 20 m	t	0,0881	4330,8517	381,55
9	R3-42	Nišų iškalimas rankiniu būdu mūrinėse sienose, kai nišos daromos 1 plytos storio k8=1.17	m ²	0,18	58,2332	10,48
10	N46-25	Sienų atskirų vietų mūrijimas ir angų užtaisymas, kai mūro tūris vienoje vietoje iki 5 m ³ , kai angos stačiak. formos k8=1.07	m ³	0,09	509,1456	45,82
		Skyriuje 4				437,85
		5 Palangės įrengimas				
11	N2P-0119	Palangių lentų montavimas mūrinėse sienose, kai palangių lentos laminuotos	m	6,0	21,4291	128,57
		Skyriuje 5				128,57
		6 Lietvamzdžio įrengimas				
12	N12-143	Cinkuotos skardos sieninių stoglovių su nuosvyromis įrengimas	100m	0,12	7517,1667	902,06
13	N12P-0801	Lietaus nuvedimo sistemos pakabinamų latakų montavimas, dirbant nuo kopėčių arba kilnojamų pastolių	m	4,0	18,485	73,94
14	N12P-0801	Lietaus nuvedimo sistemos lietvamzdžių montavimas, dirbant nuo kopėčių arba kilnojamų pastolių	m	7,0	12,731	89,12
		Skyriuje 6				1065,12
		7 Viudaus kolonų aptaisymas				

15	N15-85-4	Sienų ir kolonų apdaila gipso kartono plokštėmis, prisukant medsraigčiais ir užtaisant siūles	100m2	0,127	1891,1119	240,17
16	N9-219	Lengvų profilių metalinio karkaso įrengimas pertvaroms	100m2	0,127	954,850	121,27
Skyriuje 7						361,44
					Iš viso be PVM:	3251,22
					PVM: 21.00%	682,76
					Iš viso su PVM	3933,98

Sudarė :

/Pavardė/

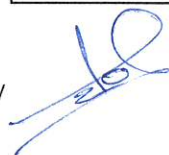 J. Borovskij

Dvartina:

Direktorė
Česlava Voitechovskaja

ŠALČININKAI

Kompleksas:

Objektas: Transporto paskirties pastato, Vilniaus g.56,
Šalčininkai, kapitalinio remonto projektas

Lokalinė sąmata Nr. P8

Žiniaraštis: Architektūros dalis turėklų įrengimas (papildomi darbai)

Iš viso: 1 003,32 €

Eil. Nr.	Darbo kodas	Darbų ir išlaidų aprašymai	Mato vnt	Kiekis	Kaina	Suma
1	N7-229 (S9=1,0425)	Nerūdijančio plieno turėklai	100m	0,0315	26323,408	829,19
Iš viso už skyrių Turėklai						829,19
Bendra vertė be PVM						829,19
PVM						174,13
Bendra vertė su PVM						1003,32

Sudarė:

Šaltiniai:

Direktorė
Česlava Voitechovič

ŠALTININKAI

Kompleksas:

Objektas: Transporto paskirties pastato, Vilniaus g.56,

Šaltininkai, kapitalinio remonto projektas



Lokalinė sąmata Nr. S009

Sudaryta 2021 m. balandžio mėn. kainomis


Žiniaraštis: Lauko vandentiekis ir nuotekos nevykdomi darbai

Iš viso: **1042,55**

Eil. Nr.	Darbo kodas	Darbų ir išlaidų aprašymai	Mato vnt	Kiekis	Kaina	Suma
Skyrius Projektuojama nuotakynė F1 ir nuo šulinio F-2 iki esamo						
26	N1P-1401 (S10=1,15)	Žemės darbai, klojant vamzdyną sausuose gruntuose atskiroje tranšėjoje iki 3m gylio, kai vamzdžio d iki 600mm, neišvežant grunto	1000m	0,016	12500,000	200,00
27	N23-150 (S10=1,15)	Vamzdynai iš polietileninių D iki 160mm	100m	0,16	582,041	93,13
28	1030-59	PVC vamzdžiai klasė N 160x3.2x1000 (išor. nuotek.)	vnt	16	6,125	98,00
29	N22-355 (S9=1,0255; S10=1,15)	Vamzdžių d 150mm iki 15m ilgio prastūmimas, nekasant grunto	m	8	14,250	114,00
30	N22-340 (K3=0,869565 217391304; S9=1,017; S10=1,15)	Apvalūs surenkami gelžbetoninių D1m kanalizacijos šuliniai šlapiuose gruntuose	m3	2,3	54,348	125,00
31	CALC1-1	Asfalto dangos išardymas ir atstatymas	m2	71	1,831	130,00
32	N1-390 (S10=1,15)	Vejos dangos ardymas ir atstatymas	m2	28	3,624	101,48
Iš viso už skyrių Projektuojama nuotakynė F1 ir nuo šulinio F-2 iki						861,61
Bendra vertė be PVM						861,61
PVM						180,94
Bendra vertė su PVM						1042,55

Sudarė:

J. Bozorskiy

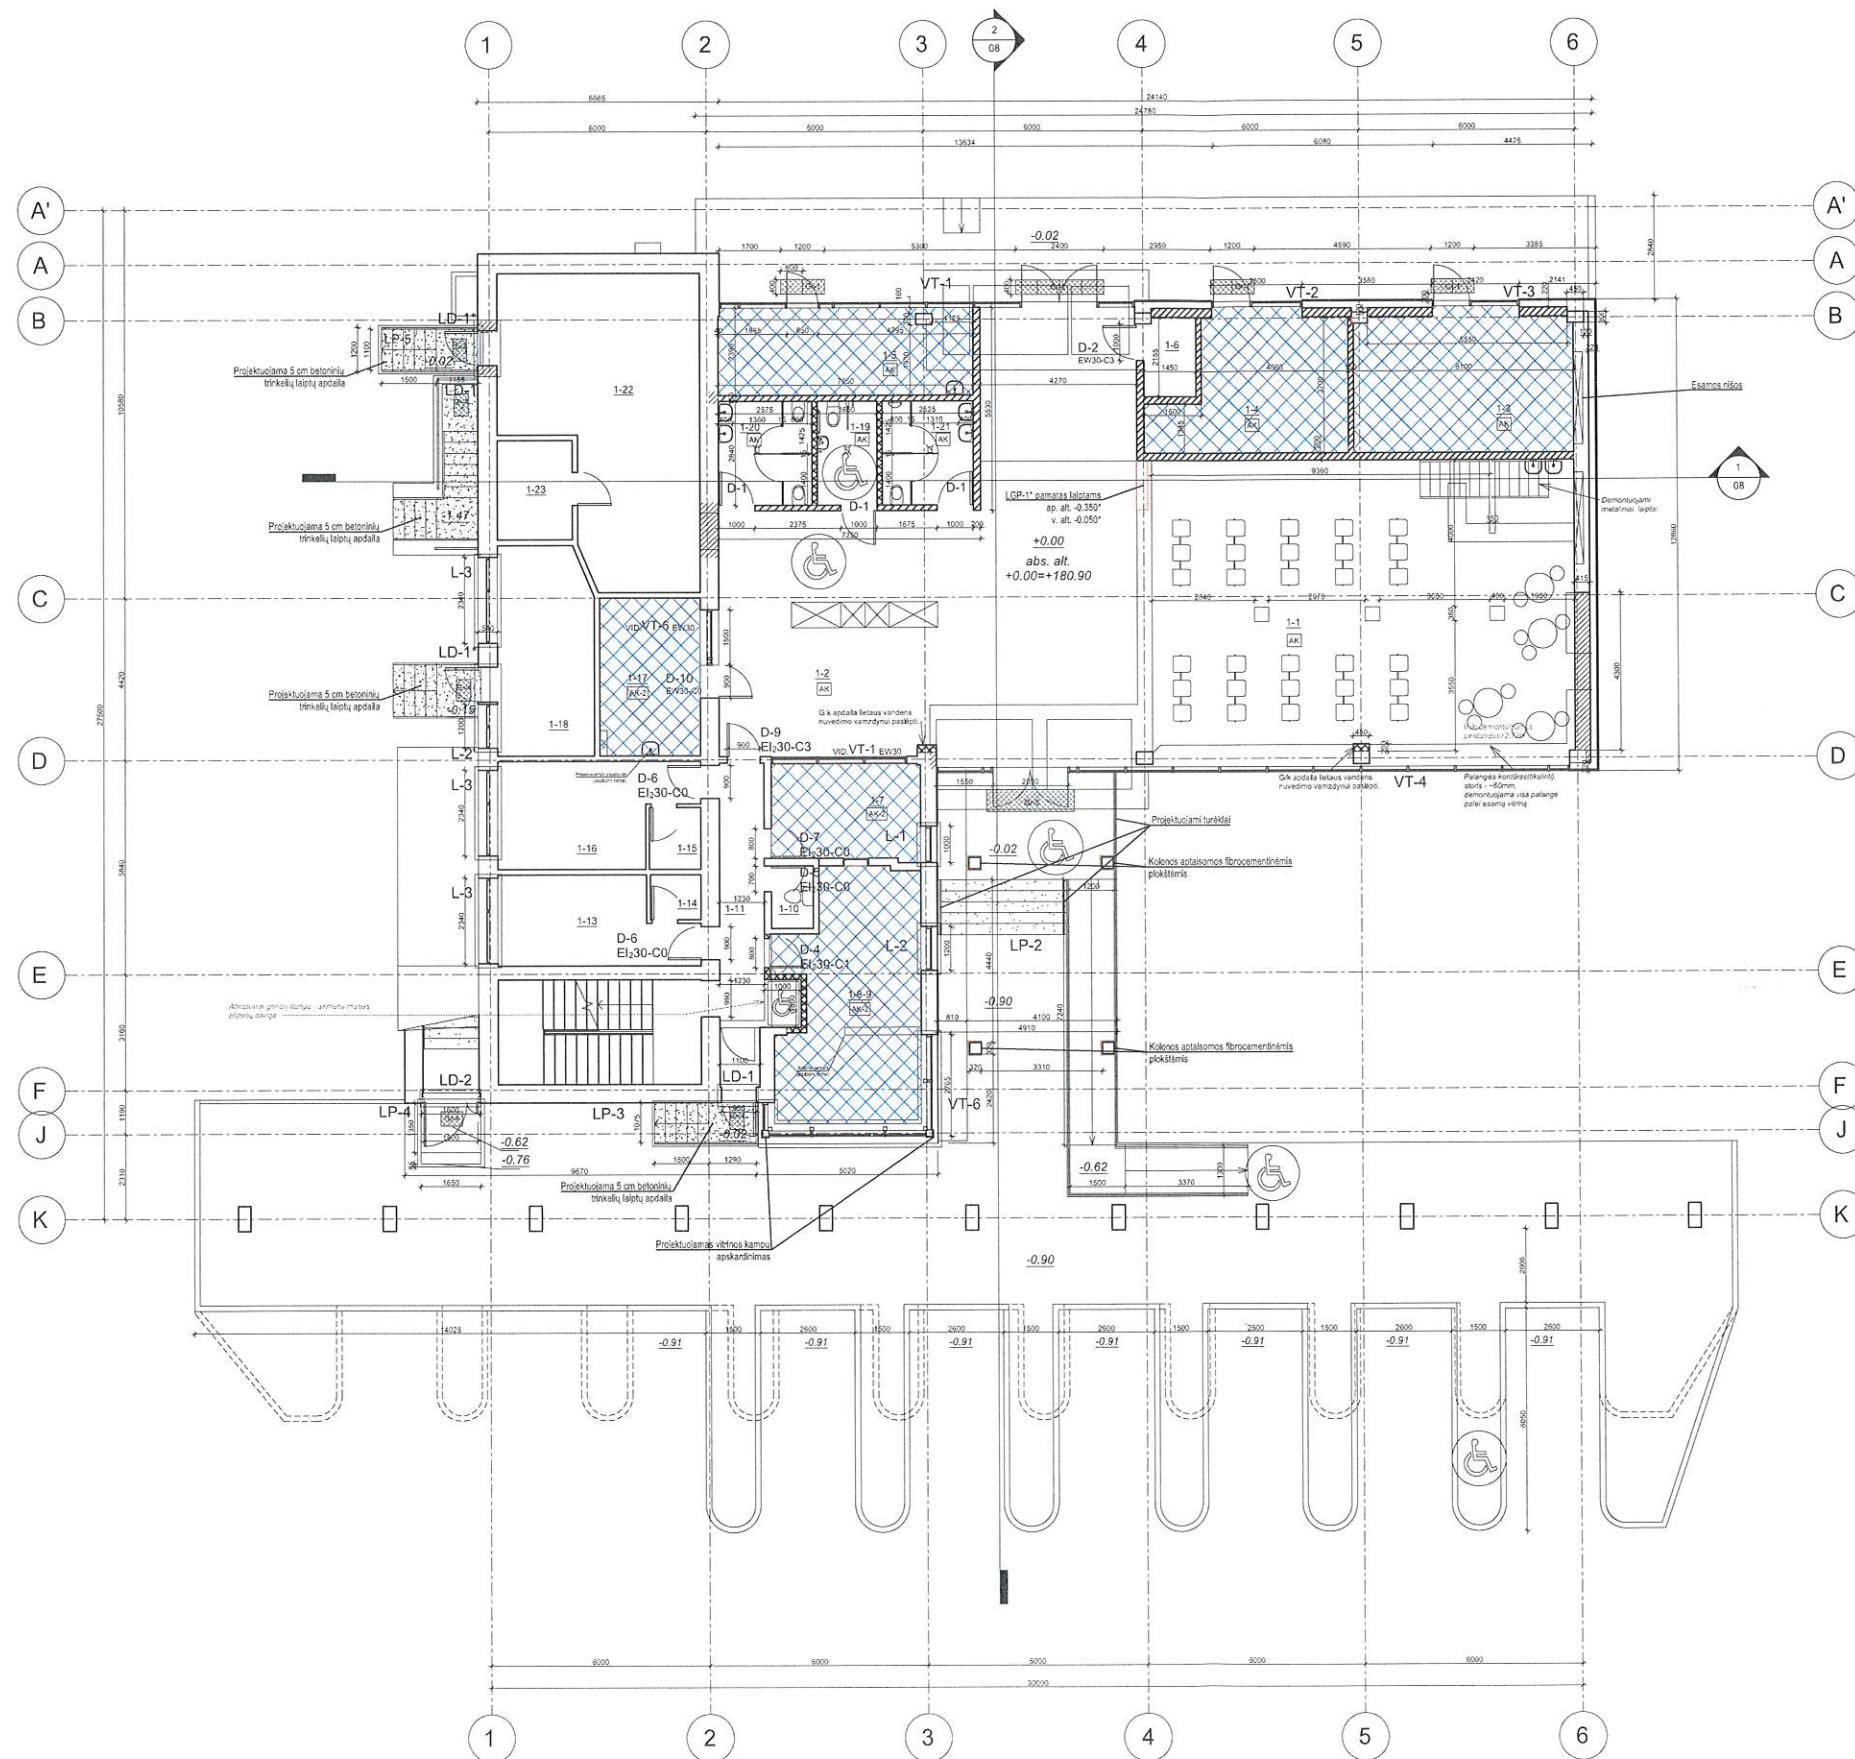

AK-1 Akmens masės plytelė (59,3x59,3cm) danga.



AK-2 Akmens masės plytelė (20x20cm) danga.



AK-3 Akmens masės plytelė (30x30cm) danga.





ŽYMĖJIMŲ EKSPLIKACIJA:

- Esamos konstrukcijos.
- Naujai mūrijamos sienos.
- Ardomos angos.
- Demonuojamos sienos.
- Gk pertvaros.
- Gk apdaila, nišų, sienų, nišų, užrašymų užrašymai.
- Silikas.
- Pakabinamos lubos "armstrong" tipo.
- Akmens masės plytelė grindys.
- AK Akmens masės plytelė danga.
- LD-1 Naujai projektuojamos lauko vidaus durys.
- L-1 Nauji numatomai langai.
- VT-1 Naujai projektuojamos vitrinos.
- LP-1 Naujai projektuojami laiptai.
- Gr-1 Kelių valymo grotelės.

Pirmo a. patalpų eksplicitacija			
Numėris	Pavadinimas	Plotas	Tūris
1-1	Laukimo salė	152.77 m²	935.30 m³
1-2	Kasų zona	48.69 m²	297.50 m³
1-3	Komercinė pat.	20.31 m²	60.94 m³
1-4	Komercinė pat.	15.30 m²	45.89 m³
1-5	Komercinė pat.	17.23 m²	52.22 m³
1-6	Ryšių įv. patalpa	2.88 m²	8.63 m³
1-7	Kasos	10.71 m²	32.76 m³
1-8-9	Kabinetas	24.25 m²	72.75 m³
1-10	San. mazgas	1.97 m²	5.90 m³
1-11	Koridorius	8.15 m²	24.45 m³
1-13	Kabinetas	11.87 m²	35.61 m³
1-14	San. mazgas	1.71 m²	5.12 m³
1-15	San. mazgas	2.40 m²	7.20 m³
1-16	Kabinetas	13.75 m²	41.26 m³
1-17	Pagalbinė pat.	11.87 m²	35.60 m³
1-18	Kabinetas	14.95 m²	44.85 m³
1-19	ŽN san. mazgas	4.69 m²	11.72 m³
1-20	Moterų san. mazgas	7.31 m²	18.28 m³
1-21	Vyrų san. mazgas	7.17 m²	17.93 m³
1-22	Komercinė pat.	38.61 m²	115.82 m³
1-23	Pagalbinė pat.	5.65 m²	16.95 m³
Suma:		422.24 m²	1886.69 m³

PASTABA:
1. Visi matmenys pateikti milimetrais.
2. Visus matmenis ir atstumus tikrinti vietoje, darbu metu.

STIPRINAMOS STOGELIO KOLONOS
IR SIJOS MAZGAS (VAIZDAS IS SONO)
M1:10

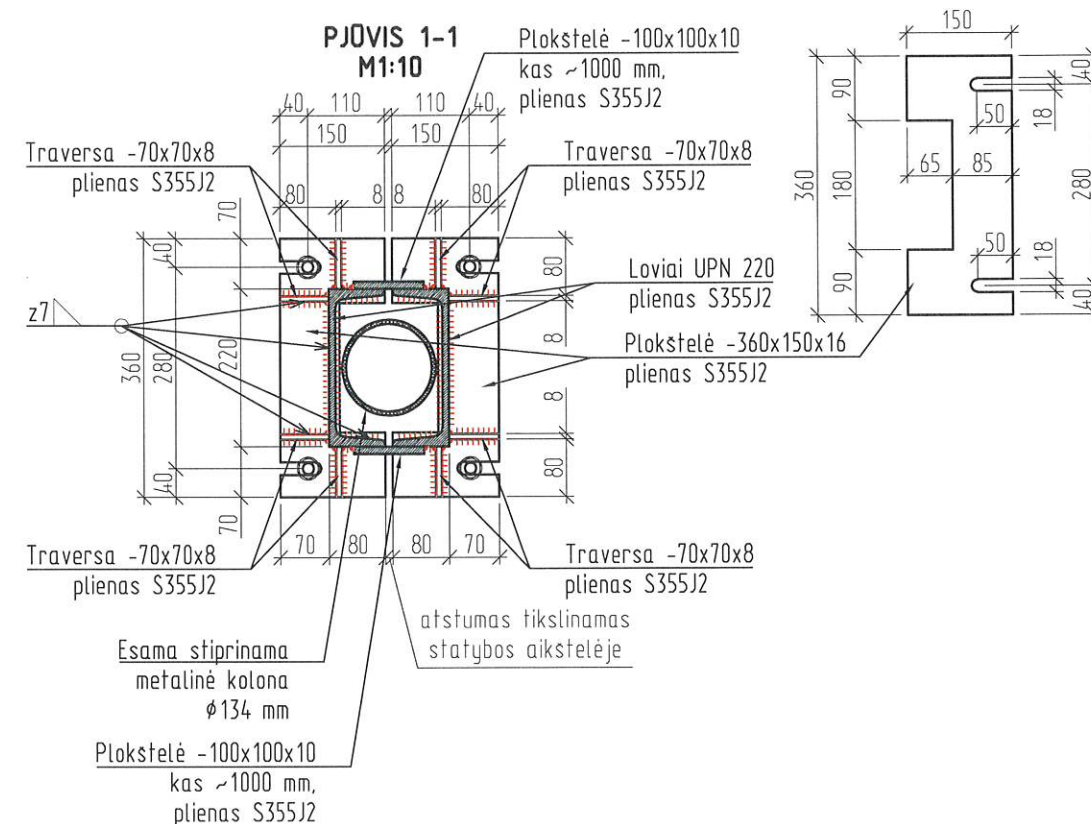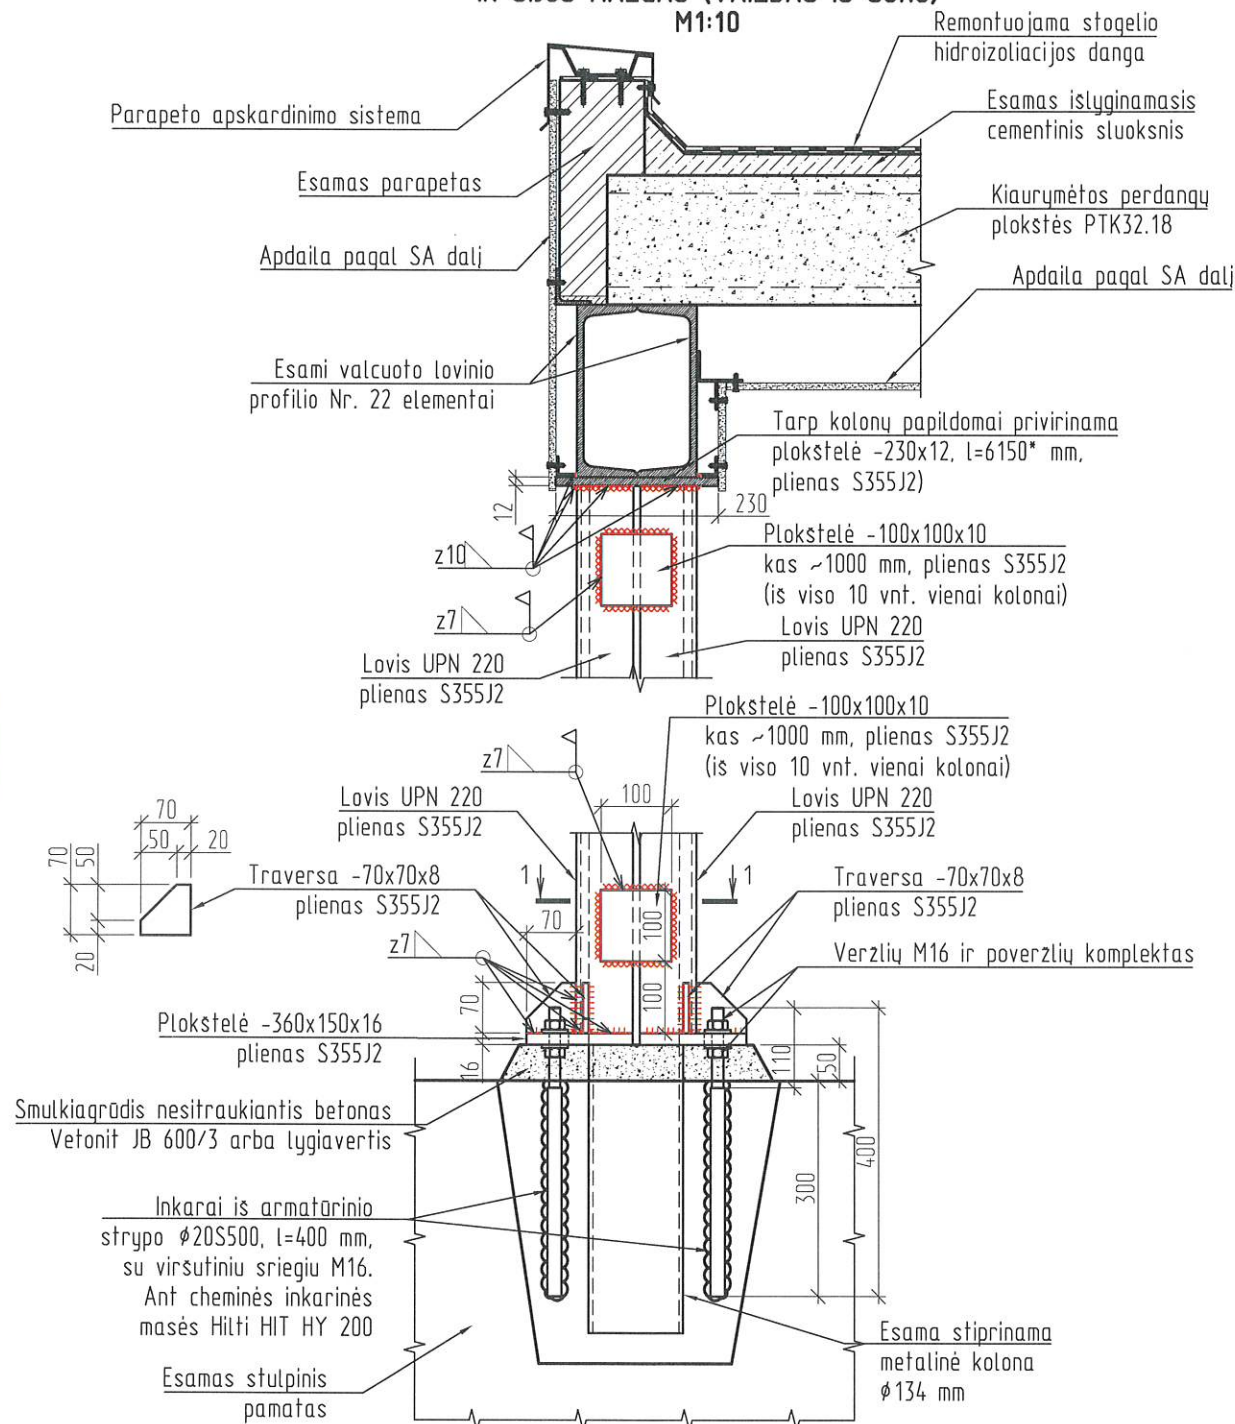

PASTABOS:


- Visų metalinių sijų ir kolonų matmenis fikslinti vietoje;
- Metalinės konstrukcijos padengti antikorozine danga, užtikrinant apsaugą nuo korozijos pagal atmosferos koroziskumo kategoriją C3 pagal LST EN ISO 12944-2, numatomas ilgalaikiskumas H (pagal LST EN ISO 12944-5:2007 A priedą); Požeminėje dalyje papildomai tepamos 3 sl. bituminės mastikos.
- Virinti visu lietimosi perimetru rankiniu būdu glaistytoju elektrodu ISO 2560-A-E 46 pagal LST EN ISO 2560;
- Visas plieninių elementų antikorozine danga padengtas vietas pazeistas suvirinimo ar montavimo metu padengti gruntu ir nudazyti, apsaugant nuo korozijos.

BENDRAS METALINIŲ KONSTRUKCIJŲ MEDŽIAGŲ KIEKIŲ ŽINIARASTIS


Pozi- cija eil.Nr.	Pavadinimas ir techninės charakteristikos	Žymuo (tipas, markė)	Mat vnt.	Kiekis	Pastabos
	UPN 220 (plien. S355J2) (29.40 kg/m) l= 4.250 m	EN 10279:2000	vnt.	8	999.6 kg
	-150 x 16 (plien. S355J2) l= 0.360 m	LST EN 10025-2:2004	vnt.	8	54.3 kg
	-100 x 10 (plien. S355J2) l= 0.100 m	LST EN 10025-2:2004	vnt.	40	31.4 kg
	-70 x 8 (plien. S355J2) l= 0.070 m	LST EN 10025-2:2004	vnt.	32	9.8 kg
	-230 x 12 (plien. S355J2) l= 6.150 m	LST EN 10025-2:2004	vnt.	1	133.2 kg
SUVIRINIMO SIŪLĖS				2%	24.6 kg
				Viso:	1252.9 kg

VARŽTŲ ŽINIARASTIS				
Standartas	Stiprumo klasė (žymuo)	Varžto skersmuo	Kiekis	Pavadinimas
LST EN10080:2005	S500 (armatūra)	M16	16	Ø20S500, l=400 mm
VERŽLIŲ ŽINIARASTIS				
Standartas	Stiprumo klasė (žymuo)	Veržlės skersmuo	Kiekis	Pavadinimas
LST EN ISO 4032 (DIN 934)	10	M16	32	-
POVERŽLIŲ ŽINIARASTIS				
Standartas	Stiprumo klasė (žymuo)	Poveržlės skersmuo	Kiekis	Pavadinimas
LST EN ISO 7089 (DIN 125)	200HV	17	32	-

O	2023-01	Statybai
LAIDA	IŠLEIDIMO DATA	LAIDOS STATUSAS. KEITIMO PRIEŽASTIS (JEI TAIKOMA)
1967	PV	K. Maciulevičius
KVAL. PATV. DOK. NR.	UAB "ECO KRYPTIS" Pramonės g. 13, 17101, Šalčininkai mob. tel.: +37067503667, el. paštas: info@ecokryptis.lt	PROJEKTO PAVADINIMAS: TRANSPORTO PASKIRTIES PASTATO, VILNIAUS G. 56, ŠALČININKAI, KAPITALINIO REMONTO PROJEKTAS.
30451	PDV	M. Janovič
KALBOS TRUMP.	STATYTOJAS: UAB „Šalčininkų autobusų parkas“	DOKUMENTO PAVADINIMAS: STOGELIO TARP LAUKIMO SALĖS IR PERONO KOLONŲ IR SIJOS STIPRINIMO MAZGAI
LT		DOKUMENTO ŽYMUO: 20.012-DP-SK.B-08
		LAPAS 1
		LAPŲ 1

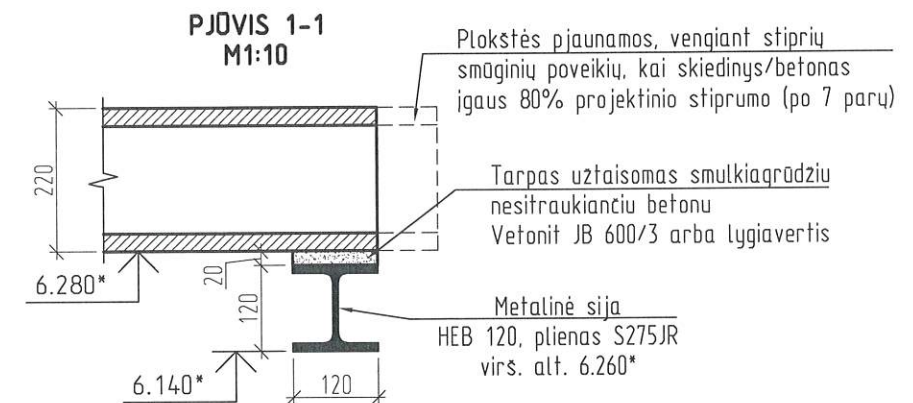

BENDRAS METALINIŲ KONSTRUKCIJŲ MEDŽIAGŲ KIEKIŲ ŽINIARAŠTIS									
Pozi- cija eil.Nr.	Pavadinimas ir techninės charakteristikos				Žymuo (tipas, markė)	Mato vnt.	Kiekis	Pastabos	
	HEB 120	(plien. S275JR) (26.70 kg/m) l= 3.300 m			EN 10034:1993	vnt.	1	88.1 kg	
O	2023-01		Statybai						
LAIDA	IŠLEIDIMO DATA		LAIDOS STATUSAS. KEITIMO PRIEŽASTIS (JEI TAIKOMA)						
1967	PV	K. Maciulevičius		PROJEKTO PAVADINIMAS:					
KVAL. PATV. DOK. NR.			UAB "ECO KRYPTIS" Pramonės g. 13, 17101, Šalčininkai mob. tel.: +37067503667, el. paštas: info@ecokryptis.lt		TRANSPORTO PASKIRTIES PASTATO, VILNIAUS G. 56, ŠALČININKAI, KAPITALINIO REMONTO PROJEKTAS.				
30451	PDV	M. Janovič		DOKUMENTO PAVADINIMAS:					LAIDA
				STOGLANGIO ANGOS TARP AŠIŲ "1-2/E-F" ĮRENGIMAS					0
KALBOS TRUMP.	STATYTOJAS:			DOKUMENTO ŽYMUO:					LAPAS
LT	UAB „Šalčininkų autobusų parkas“			20.012-DP-SK.B-12					LAPŲ
									1
									1

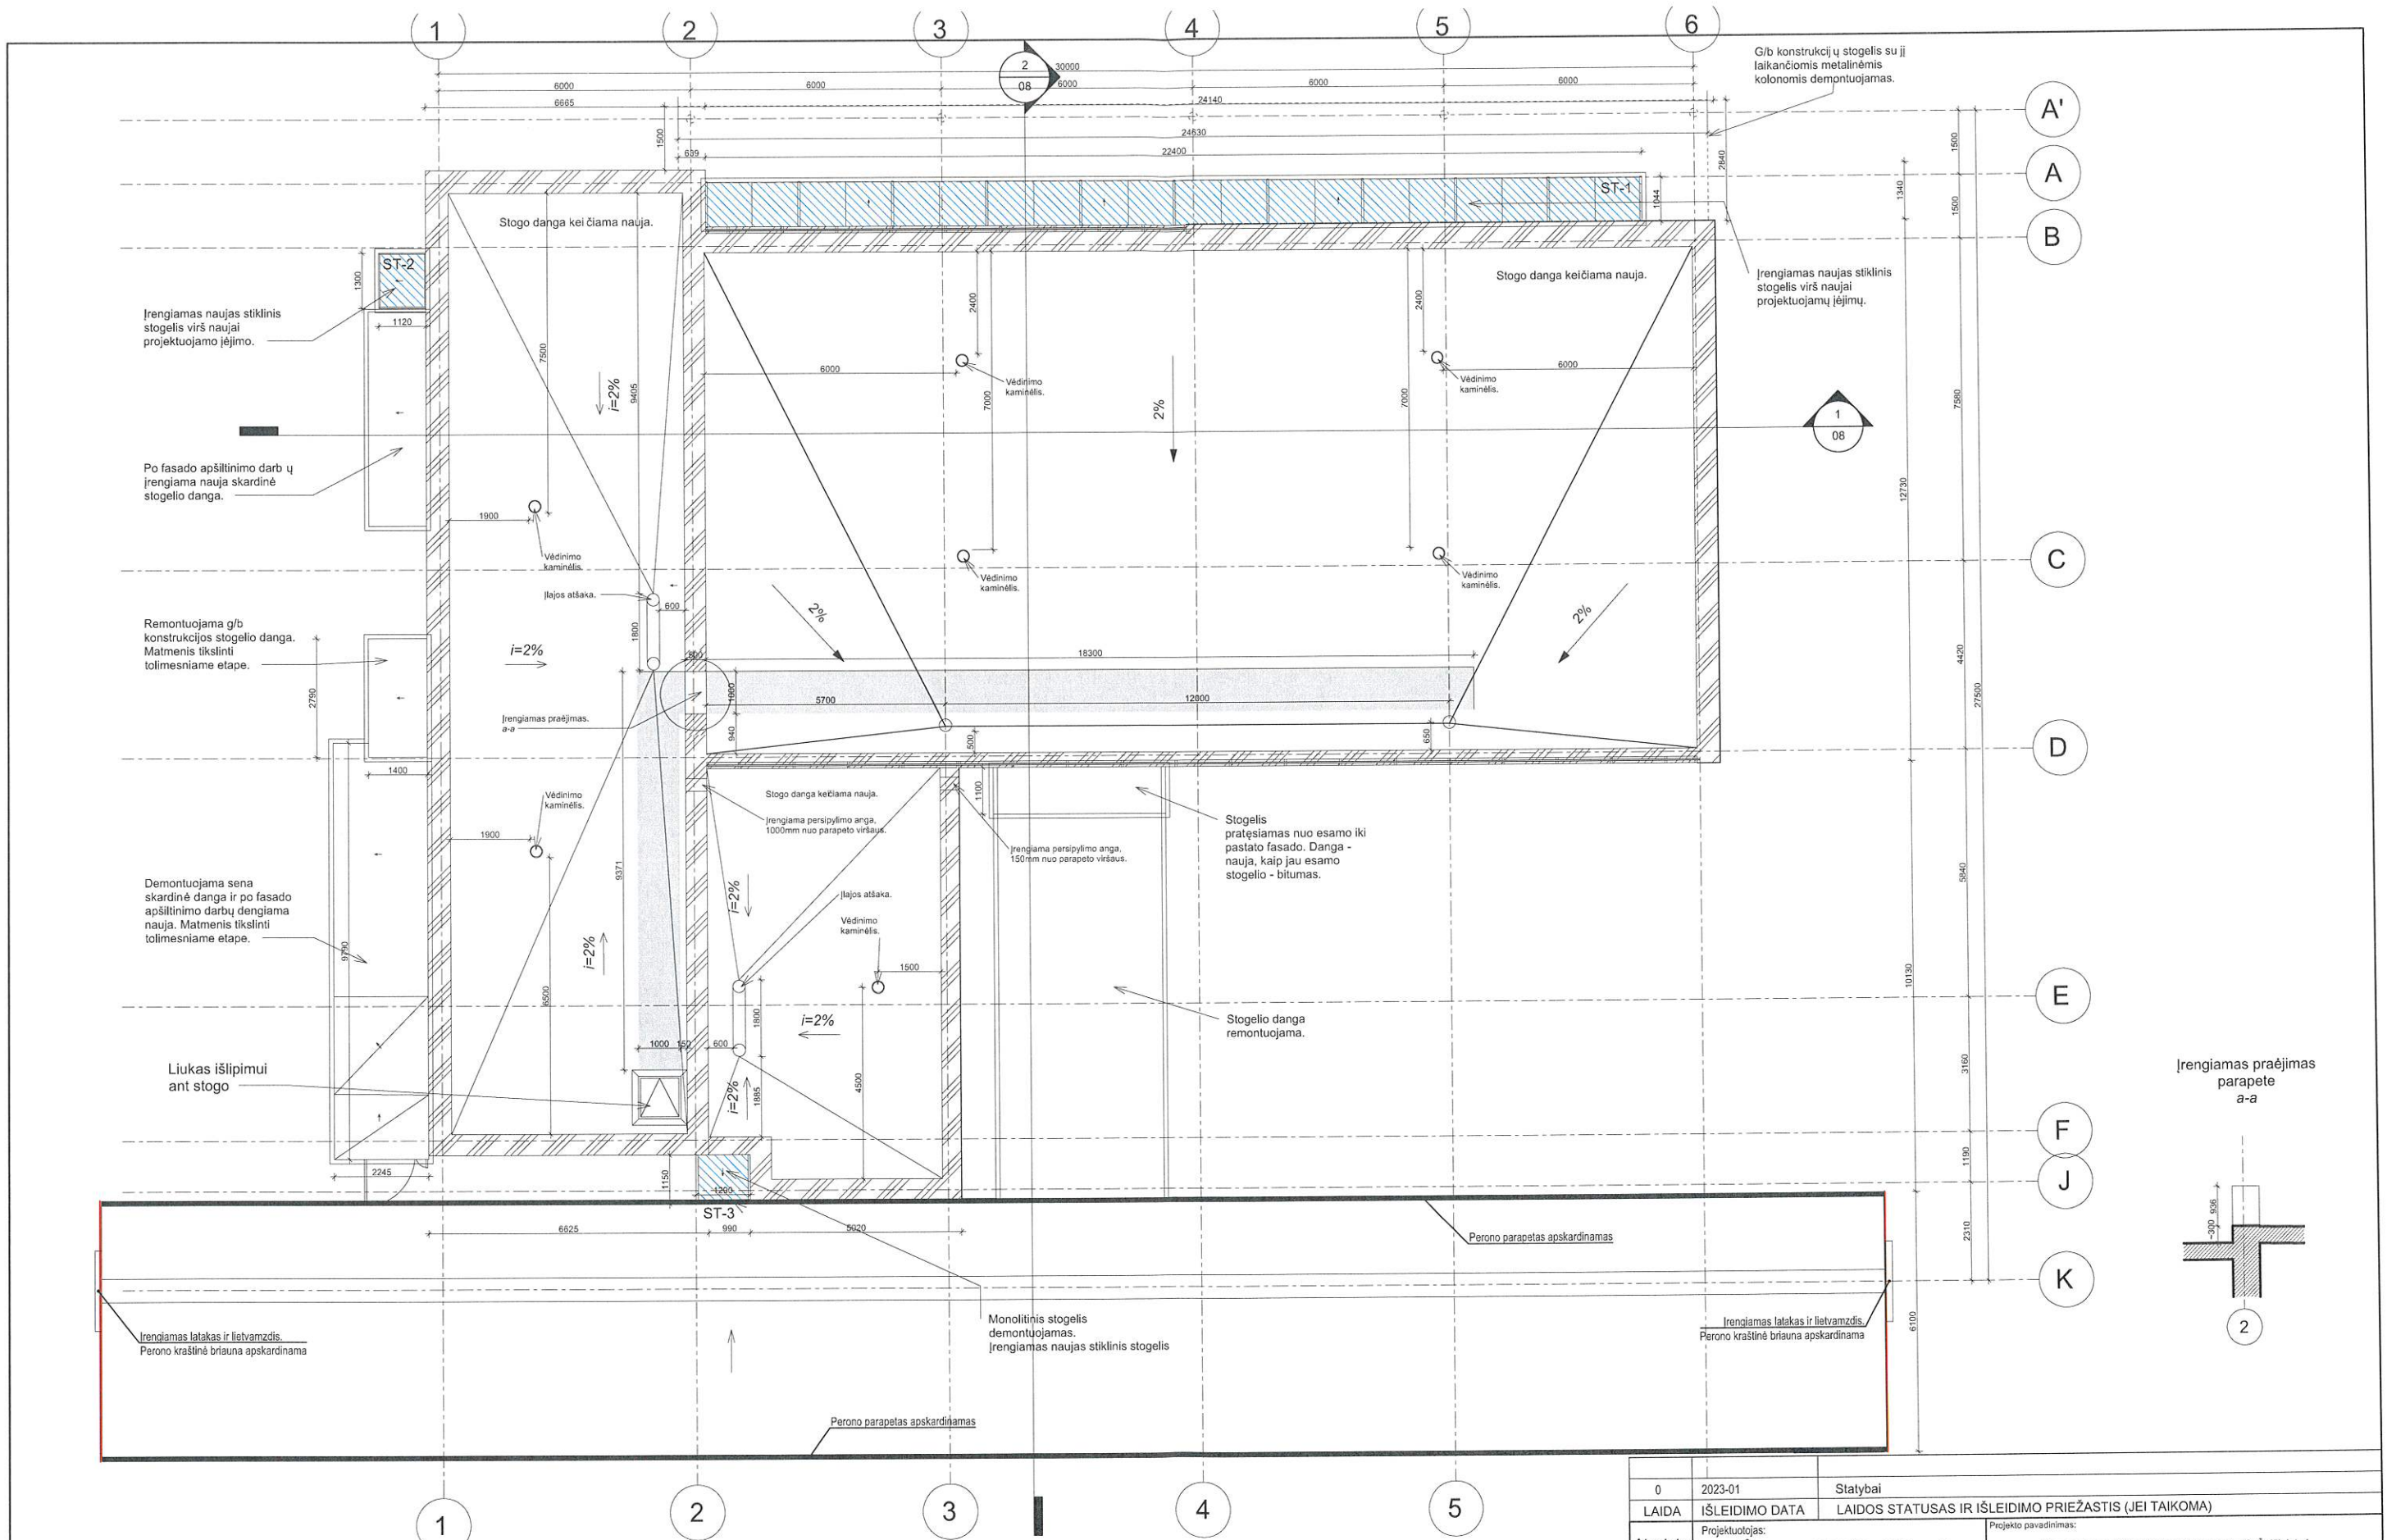

PASTABA:
1. Visi matmenys pateikti milimetrais;
2. Altitudės pateiktos metrais;
3. Visus matmenis ir altitudes tikrinti vietoje, darbų metu.

ŽYMĖJIMŲ EKSPLIKACIJA:

□ Vaikščiojimo danga (užlydoma, kitos spalvos nei stogo danga)

PASTABA:
Irengiant stogą, parapeto aukštį išlaikyti min. 60cm;
Išėjimo šildomos elektra.

0	2023-01	Statybai
LAIDA	ISLEIDIMO DATA	LAIDOS STATUSAS IR ISLEIDIMO PRIEŽASTIS (JEI TAIKOMA)
Atestato Nr.	Projektuotojas: UAB "ArchiMenai" El. p.: archimenai@gmail.com Tel. nr.: +370 61282346	Projekto pavadinimas: Transporto paskirties pastato, Vilniaus g. 56, Šalčininkai, kapitalinio remonto projektas.
1967	PV, PDV	K. Maciulevičius
2023		
Kalbos trump.	Statytojas: UAB „Šalčininkų autobusų parkas“	Brėžinio pavadinimas: Stogo planas M1.100
LT		Documento žymuo: 20.012-DP-SA.B-04
		Lapas 1
		Lapų 1

85.	Stogelio tarp perono ir stoties pastato kolonų apdaila (Dažymas metalui skirtais dažais)	TS-14	m²	11	Atsisakoma, nes kolonos aptaisomos plokštėmis
85.1	Stogelio tarp perono ir stoties pastato kolonų apdaila (apkalimas cementinėmis plokštėmis ant metalinio karkaso)		m²	15,50	
85.2	Statinio plytų mūro konstrukcijų pjovimas diskiniu pjūklų		m	20	Papildomi darbai
85.3	Parapeto apskardinimas (perono stogas) pagal perono stogelio remonto datą DP		m²	30,31	Papildomi darbai
85.4	Perono stogo kraštinių briaunų apskardinimas		m	12,00	Papildomi darbai
85.5	Latakų įrengimas perono šoninėse kraštinėse		m	4,00	2 vnt. Po 2,00m Papildomi darbai
85.6	Lietvamzdis		m	9,00	2 vnt, po 4,50m Papildomi darbai
7.	LAUKO LAIPTŲ LP-2 TURĖKLŲ ĮRENGIMAS				
86.	Ranktūris h=1200mm, d=50mm	TS-21	m	5,00	Matmenis tikslinti vietoje;
87.	Ranktūris h=900 mm, d=45mm	TS-21	m	6,70	
8.	LAUKO LAIPTŲ LP-3 TURĖKLŲ ĮRENGIMAS				
89.	Ranktūris h=1200 mm, d=50mm	TS-21	m	3,00	Matmenis tikslinti vietoje;
90.	Ranktūris h=900 mm, d=45mm	TS-21	m	3,00	
9.	LAUKO LAIPTŲ LP-5 TURĖKLŲ ĮRENGIMAS				
92.	Ranktūris h=1200mm, d=50mm	TS-21	m	6,00	Matmenis tikslinti vietoje;
93.	Ranktūris h=900 mm, d=45mm	TS-21	m	6,00	
9.1	LAUKO LAIPTŲ LP-5 TURĖKLŲ ĮRENGIMAS				
9.1.1	Ranktūris h=1200mm, d=50mm	TS-21	m	5,00	Matmenis tikslinti vietoje;
9.1.2	Ranktūris h=900 mm, d=45mm	TS-21	m	5,00	
9.2	LAUKO LAIPTŲ APDAILA				
9.2.1	Lauko laiptų LP-1 apdaila trinkelėmis t-5cm		m²	6,90	
9.2.2	Lauko laiptų LP-3 apdaila trinkelėmis t-5cm		m²	5,07	
9.2.3	Lauko laiptų LP-5 apdaila trinkelėmis t-5cm		m²	4,69	
9.2.4	Lauko laiptų LP-6 apdaila trinkelėmis t-5cm		m²	5,15	
10.	GRINDŲ DANGOS ĮRENGIMAS				

97.	Grindjuostės įrengimas iš akmens masės plytelių 600mm (7,2cm gaminys); 200mm (6 cm).	TS-3	m		Renkantis „Opozno“ gamintojo pl. parenkamos jau supjaustytos siūlomos 7,2 cm pločio ir 59,3 cm ilgio plytelės.
				61,00	
				33,40	
11.	LUBŲ APDAILO ĮRENGIMAS				
98.	Lubų konstrukcijos nuvalymas, gruntavimas ir dažymas, 2 kart.	TS-11 TS-14	m ²	290,00	RAL7043
99.	Metalinio tinklo ažūrinių pakabinamų lubų įrengimas	TS-27	m ²	252,00	
100.	Pakabinamų G/K lubų montavimas ant metalinio karkaso (san. mazguose)	TS-10	m ²	22,00	1-19, 1-20, 1-21 pat.
101.	G/k lubų san. Mazguose gruntavimas, dažymas 2 kart.	TS-11 TS-14	m ²	22,00	RAL9003
101.1	Pakabinamų lubų "armstrong" tipo įrengimas		m ²	54,24	1-3, 1-4, 1-5 pat. Papildomi darbai
101.2	Pakabinamų lubų "armstrong" tipo įrengimas		m ²	46,83	1-7, 1-8-9, 1-17 pat. Papildomi darbai
102.	Esamų segmentinių lubų remontas		m ²	82,00	
12.	SIENŲ APDAILO ĮRENGIMAS				
103.	Sienų, angokraščių padengimas gruntu, lyginimas, glaistymas 2 kart., dažymas 2 kart. (salės zonoje)	TS-11 TS-14	m ²	~430,00	RAL7047
104.	Akmens masės plytelės (san. mazguose)	TS-3	m ²	~120,00	RAL9003 Pastel bialy mat 20x20cm „Tubadzin“ arba analogiškos kito gamintojo
105.	G/k pertvarų įrengimas: I aukšte s=150mm, h=3,00	TS-9	m ²	24,87	
106.	G/k pertvarų įrengimas: II aukšte s=150mm h=3,40	TS-9	m ²	2,75	
107.	G/k apdailos (2 sl.) įrengimas lietvamzdžiams paslėpti h=6,60	TS-9	m ²	13,00	
107.1	Sienų vidinių paviršių aptaisymas plokštėmis, tvirtinant prie įrengto metalinio karkaso, gipskartonio plokščių siūlių glaistymas	TS-9	m ²	28.69	Papildomi darbai
108.	Revizinių durelių įrengimas 300x400mm	TS-28	vnt.	2	
109.	Teptinės hidroizoliacijos įrengimas san. mazguose ir techn. patalpose, ant sienų ir pertvarų	TS-13	m ²	120,00	
110.	Sienų ir angokraščių tinkavimas, glaistymas ir dažymas 2 kart. Po durų keitimo	TS-11 TS-14	m ²	50,00	RAL7047

	4. Durys komplektuojamos su spyna, rankena ir pritraukėju; 5. Durų, spynos ir rankenos tipą derinti su Statytojo ir Genrangovo atstovais; 6. Statybinės angos išmatavimai - 850x2150mm; 7. Priešgaisrinės metalinės durys, be stiklinio segmento.				
131.	Vidaus durų D-13 įrengimas (iki 2 m ²) (2 vnt.) 1. Metalinės vidaus durys; 2. Durų spalva - balta;; 3. Durys komplektuojamos su apvadais baltos spalvos; 4. Durys komplektuojamos su spyna, rankena ir pritraukėju; 5. Durų, spynos ir rankenos tipą derinti su Statytojo ir Genrangovo atstovais; 6. Statybinės angos išmatavimai - 850x2150mm.	TS-4	m ²	3,64	
132.	Sandarinimas putomis	TS-4	m	134,80	
16.	STIKLINIŲ STOGELIŲ ĮRENGIMAS				
133.	Stiklinis stogelis ST-1. Stiklo su atotampomis.	TS-24	vnt.	1	1,05x22,4m
134.	Stiklinis stogelis ST-2. Stiklo su atotampomis.	TS-24	vnt.	1	1,12x1,30m
135.	Stiklinis stogelis ST-3.	TS-24	vnt.	1	1,29x1,15m
17.	METALINIAI GAMINIAI				
136.	Kojų valymo grotelės GR-1 3 kompl. po 2vnt. 600x400mm	TS-21	m ²	1,44	1200x400mm
137.	Kojų valymo grotelės GR-2	TS-21	m ²	0,96	2400x400mm
138.	Kojų valymo grotelės GR-3 1 kompl. iš 4vnt. 600x400mm	TS-21	m ²	0,96	1200x400mm
139.	Kojų valymo grotelės GR-4 5 kompl. po 1vnt. 600x400mm	TS-21	m ²	1,20	600x400mm
18.	TURĖKLAI				
141.	Turėklai lauko pandusui:	TS-21			H=1,00m,
142.	Metalinis ranktūris h-1000mm, d-50mm	TS-21	m	24,50	1. Vidiniai metaliniai turėklai;
143.	Metalinis porankis h-750mm, d-45mm	TS-21	m	24,50	2. Nerūdijančio plieno,
144.	Metaliniai statramsčiai h-950mm;	TS-21	m	24,50	3. Matmenis tikslinti vietoje;
145.	Vidaus užpildas – metaliniai strypeliai d-10mm. Išdėstomi vertikaliai kas 10cm, h=950mm	TS-21	m	233,00	.
19.	SANITARINŲ MAZGŲ ĮRANGA				
146.	Vystymo stalas vaikui	TS-16	kompl.	1	
147.	Atlenkiamas ranktūris, L=700mm	TS-15	vnt.	1	
148.	Ranktūris prie praustuvo	TS-15	vnt.	3	
20.	KITA				

149.	Sienų ir lauko kolonų padengimas anti-grafiti danga	TS-30	m ²	271,00	Iki 1-a. langų viršaus.
21.	KITI PAPILDOMI DARBAI				
	Lauko laiptų apdailos darbai				
	Lauko laiptų paviršių pagrindo gruntavimas sukibimą gerinančiais gruntais voleliu		m ²	21,81	
	Lauko laiptų aptaisymas iš betono trinkelų rankiniu būdu k9=1.15		m ²	21,81	
	Šaligatvių iš betoninių plytelių išardymas k9=1.15		m ²	6,90	
	Laiptų maršų betonavimas, paduodant betoną siurbliu k9=1.15		m ³	0,15	
	G/B stogelio demontavimas				
	Gelžbetoninio stogelio išardymas k8=1.17		m ³	0,17	
	Lauko kolonų aptaisymas				
	Lengvų profilių metalinio karkaso įrengimas		m ²	15,50	
	Kolonų karkasų aptaisymas fibrocementinėmis plokštėmis		m ²	15,50	
	Perdangos plokštės stiprinimas				
	Sijų iki 0.5 t masės montavimas, kai pastatų aukštis iki 20 m		t	0,088	
	Nišų iškalimas rankiniu būdu mūrinėse sienose, kai nišos daromos 1 plytos storio k8=1.17		m ²	0,18	
	Sienų atskirų vietų mūrijimas ir angų užtaisymas, kai mūro tūris vienoje vietoje iki 5 m ³ , kai angos stačiak. formos k8=1.07		m ³	0,09	
	Palangės įrengimas				
	Palangių lentų montavimas mūrinėse sienose, kai palangių lentos laminuotos		m	6,00	
	Lietvamzdžio įrengimas				
	Cinkuotos skardos sieninių stoglovių su nuosvyromis įrengimas		m	12	
	Lietaus nuvedimo sistemos pakabinamų lataų montavimas, dirbant nuo kopėčių arba kilnojamų pastolių		m	4,0	

	Lietaus nuvedimo sistemos lietvamzdžių montavimas, dirbant nuo kopėčių arba kilnojamų pastolių		m	7,0	
	Vidaus kolonų aptaisymas				
	Sienų ir kolonų apdaila gipso kartono plokštėmis, prisukant medsraigčiais ir užtaisant siūles		m ²	12,70	
	Lengvų profilių metalinio karkaso įrengimas pertvaroms		m ²	12,70	

Bartichu

Direktorė
Česlava Voitechovič

Kompleksas: ŠALČININKAI

Objektas: Transporto paskirties pastato, Vilniaus g.56,
Šalčininkai, kapitalinio remonto projektas



UAB
„Šalčininkų autobusų parkas“
direktorė
Teresa Butrimovič

Lokalinė sąmata Nr. S009

Sudaryta 2021 m. balandžio mėn. kainomis

Iš viso: 1042,55

Žiniaraštis: Lauko vandentiekis ir nuotekos nevykdomi darbai

Eil. Nr.	Darbo kodas	Darbų ir išlaidų aprašymai	Mato vnt	Kiekis	Kaina	Suma
Skyrius Projektuojama nuotakynė F1 ir nuo šulinio F-2 iki esamo						
26	N1P-1401 (S10=1,15)	Žemės darbai, klojant vamzdyną sausuose gruntuose atskiroje tranšėjoje iki 3m gylio, kai vamzdžio d iki 600mm, neišvežant grunto	1000m	0,016	12500,000	200,00
27	N23-150 (S10=1,15)	Vamzdynai iš polietileninių D iki 160mm	100m	0,16	582,041	93,13
28	1030-59	PVC vamzdžiai klasė N 160x3.2x1000 (išor. nuotek.)	vnt	16	6,125	98,00
29	N22-355 (S9=1,0255; S10=1,15)	Vamzdžių d 150mm iki 15m ilgio prastūmimas, nekasant grunto	m	8	14,250	114,00
30	N22-340 (K3=0,869565 217391304; S9=1,017; S10=1,15)	Apvalūs surenkami gelžbetoninių D1m kanalizacijos šuliniai šlapiuose gruntuose	m3	2,3	54,348	125,00
31	CALC1-1	Asfalto dangos išardymas ir atstatymas	m2	71	1,831	130,00
32	N1-390 (S10=1,15)	Vejos dangos ardymas ir atstatymas	m2	28	3,624	101,48
Iš viso už skyrių Projektuojama nuotakynė F1 ir nuo šulinio F-2 iki						861,61
Bendra vertė be PVM						861,61
PVM						180,94
Bendra vertė su PVM						1042,55

Sudarė:

J. Bozorskiy