

MIŠKO KELIŲ PRIEŽIŪROS IR TAISYMO (REMONTO) DARBŲ RANGOS SUTARTIS

2023 m. ...

... d. Nr.

Vilnius

Valstybės įmonė Valstybinių miškų urėdija, įmonės kodas 132340880, atstovaujama Valstybės įmonės Valstybinių miškų urėdijos Anykščių regioninio padalinio vadovės Monikos Sirgėdienės, veikiančios pagal VĮ Valstybinių miškų urėdijos direktoriaus 2023 m. sausio 4 d. įgaliojimą Nr. 77-ĮG-5 (toliau – **Užsakovas**),

ir

UAB „Bebrusai“, įmonės kodas 167535580, atstovaujama direktoriaus Rolando Valiulio, veikiančio pagal įmonės įstatus (toliau – **Rangovas**),

toliau kartu vadinami „**Šalimis**“, o kiekviena atskirai – „**Šalimi**“, sudarė šią Miško kelių priežiūros ir taisymo (remonto) darbų rangos sutartį, toliau vadinamą „**Sutartimi**“, ir susitarė dėl toliau išvardintų sąlygų:

1. Sutarties objektas:

1.1. Sutarties dalykas yra *Miško kelių priežiūros ir taisymo (remonto) darbų visų nuosavybės formų miškuose* (toliau – **Darbai**) pirkimas–pardavimas, 4 (keturios) pirkimo objekto dalys (toliau – **p.o.d.**):

- 1 p.o.d. VMU Anykščių regioniniame padalinyje esantis kelias;
- 2 p.o.d. VMU Rokiškio regioniniame padalinyje esantis kelias;
- 3 p.o.d. VMU Švenčionių regioniniame padalinyje esantis kelias;
- 4 p.o.d. VMU Švenčionių regioniniame padalinyje esantis kelias.

Darbai vykdomi vadovaujantis Sutarties 1 priedu „*Miško kelių priežiūros ir taisymo (remonto) darbų visų nuosavybės formų miškuose pirkimo techninė specifikacija*“ (toliau – **Techninė specifikacija**) ir Sutarties 2 priedu *Miško kelių remonto aprašais* (toliau – **Aprašas**) ir Rangovo pasiūlymu.

2. Sutarties kaina ir / arba kainodaros taisyklės:

2.1. Sutarčiai taikomas fiksuoto įkainio apskaičiavimo būdas.

2.2. Pradinė Sutarties vertė (taip, kaip apibrėžta Kainodaros taisyklių nustatymo metodikoje, patvirtintoje Viešųjų pirkimų tarnybos direktoriaus 2017 m. birželio 28 d. įsakymu Nr. 1S-95 „Dėl Kainodaros taisyklių nustatymo metodikos patvirtinimo“¹ (toliau – **Kainodaros taisyklių nustatymo metodika**) (aktuali redakcija) 2.11 papunktyje) yra:

1 p.o.d. – 11669,67 (vienuolika tūkstančių šeši šimtai šešiasdešimt devyni ir 0,67) Eur be PVM; PVM (21 proc.) – 2450,63 (du tūkstančiai keturi šimtai penkiasdešimt ir 0,63) Eur; vertė su PVM – 14120,30 (keturiolika tūkstančių vienas šimtas dvidešimt ir 0,30) Eur.

Pradinė Sutarties vertė be PVM peržiūrima Sutartyje nustatytais sąlygomis, tvarka ir apimtimi.

2.3. Sutartyje atitinkamos p.o.d. Darbų kaina priklausys nuo faktiškai nupirktų Darbų apimčių, reikalingų Sutarčiai tinkamai įvykdyti, tačiau neviršys atitinkamos p.o.d. pradinės Sutarties vertės. Į atitinkamos p.o.d. pradinę Sutarties vertę įskaičiuoti visi mokesčiai ir kitos Rangovo patiriamos su Sutarties vykdymu susijusios išlaidos.

2.4. Šalys susitaria ir sutinka, kad atitinkamos p.o.d. pradinė Sutarties vertė ar Darbų įkainiai be PVM negali būti keičiami dėl teisės aktų pasikeitimo, įskaitant dėl to pasikeitusius mokesčius, t. y. visą riziką dėl galimo pradinės Sutarties vertės ar Darbų įkainių padidėjimo prisiima Rangovas (išskyrus PVM tarifo pasikeitimą). PVM, jei toks Sutarčiai taikomas, mokamas pagal privalomuosius teisės aktus. Sutarties galiojimo metu pasikeitus PVM taikymą reglamentuojantiems teisės aktams, pradinė Sutarties vertė ar Darbų įkainiai be PVM dėl to nebus keičiami, t. y. Užsakovas mokės Rangovui už tinkamai pagal Sutartį atliktus Darbus atitinkamos p.o.d. pradinę Sutarties vertę ar Darbų įkainius, kurie bus lygūs sumai, gautai prie Sutartyje nurodytos atitinkamos p.o.d. pradinės Sutarties vertės ar Darbų įkainių be PVM pridėjus PVM, apskaičiuotą pagal naujai patvirtintą mokesčio tarifą, nebent priimti teisės aktai numatytų kitaip. Perskačiuota atitinkamos p.o.d. pradinė Sutarties vertė ar Darbų įkainiai įforminami Šalių pasirašytu susitarimu ir turi būti taikomi nuo naujo PVM įvedimo datos (nepriklausomai nuo to, kada pasirašytas susitarimas).

2.5. Šalys susitaria, kad atitinkamos p.o.d. Apraše numatyti detalizuoti sprendiniai gali būti keičiami (koreguojami), suderinus su Aprašo autoriumi, jeigu Darbų vykdymo metu išaiškėja, kad jie neatitinka faktiškų statybos sąlygų, medžiagos nebegaminamos ar pan., bendru Rangovo, Užsakovo atstovų ir projektuotojo bei techninės priežiūros atstovų raštišku aktu, kuris patvirtinamas Sutarties Šalių

¹ <https://e-seimas.lrs.lt/portal/legalAct/lt/TAD/daa0e4a05c3c11e7a53b83ca0142260e/asr;>

pasirašomu susitarimu. Minimi pakeitimai galimi, kai užtikrinamos tapačios sprendinių charakteristikos arba geresnės. Jeigu sprendinių keitimą inicijuoja Rangovas ir tai iššaukia būtinus papildomus suderinimus su institucijomis, kurios jau buvo suderinusios Apraše numatytus detalizuotus sprendinius, Rangovas tai atlieka iki Darbų, vykdomų pagal keičiamus sprendinius, pradžios savo resursais.

2.6. Pirmas atitinkamos p.o.d. pradinės Sutarties kainos (įkainių) be PVM perskaičiavimas gali būti atliekamas įsigaliojus Sutarčiai pagal vienos iš Sutarties Šalių rašytinį prašymą, peržiūrėti atitinkamos p.o.d. pradinę Sutarties kainą (įkainius), tačiau ne anksčiau kaip po 6 (šešių) mėnesių po pasiūlymų pateikimo pirkime termino pabaigos dienos.

2.7. Po to atitinkamos p.o.d. pradinė Sutarties kaina (įkainiai) be PVM gali būti peržiūrima (-i) ne dažniau negu kas 6 (šešis) mėnesius po paskutinio Sutarties kainos (įkainių) perskaičiavimo (*Paskutiniu Sutarties kainos (įkainių) perskaičiavimu laikomas paskutinio Sutarties Šalių sudaryto susitarimo dėl Sutarties kainos (įkainių) peržiūrėjimo įsigaliojimas*).

2.8. Peržiūros momentas yra Šalies prašymo kitai Šaliai, peržiūrėti Sutarties kainą (įkainius), gavimo diena.

2.9. Rangovui mokėtinos sumos be PVM gali būti peržiūrimos tik tiems statybos rangos darbams, kurie nėra faktiškai atlikti iki prašymo peržiūrėti atitinkamos p.o.d. Sutarties kainą (įkainius) gavimo dienos. Vėlesnis kainų arba įkainių perskaičiavimas negali apimti laikotarpio, už kurį jau buvo atliktas perskaičiavimas.

2.10. Jeigu Darbai vėluoja dėl Rangovo kaltės (Rangovo atsilikimo nuo statybos rangos darbų grafiko ar pan.), uždelstų Darbų kaina (įkainiai) nėra perskaičiuojama (-i) dėl kainų lygio kilimo, tačiau yra perskaičiuojama (-i) dėl kainų lygio kritimo Sutartyje nustatyta tvarka ir sąlygomis.

2.11. Po to, kai Šalys sudaro susitarimą dėl atitinkamos p.o.d. pradinės Sutarties kainos (įkainių) perskaičiavimo (toliau – **Susitarimas**), perskaičiuota kaina (įkainiai) be PVM taikoma (-i) Darbams, kurie nebuvo faktiškai atlikti² iki Šalies prašymo kitai Šaliai peržiūrėti kainą (įkainius) gavimo dienos.

2.12. Pradinės Sutarties kainos (įkainių) (atitinkamos p.o.d.) perskaičiavimas gali būti atliekamas dėl kainų lygio pokyčio, pagal vienos iš Sutarties Šalių rašytinį prašymą. Rangovui mokėtina suma už statybos darbus gali būti perskaičiuojama, jeigu Valstybės duomenų agentūros (www.stat.gov.lt) kas mėnesį skelbiamo statybos sąnaudų elementų kainų indekso „Keliai ir gatvės“ reikšmė pakinta daugiau kaip 0,05 per bet kurį Darbų vykdymo laikotarpį:

2.12.1. Pradinės Sutarties kaina (įkainiai) (atitinkamos p.o.d.) perskaičiuojama (i) dėl indekso pokyčio Sutarties statybos darbų vertę padauginant iš indekso pokyčio koeficiento, kuris apskaičiuojamas pagal toliau nurodytą formulę:

$$K = IPb / IPr$$

Kur:

K – Indekso pokyčio koeficientas;

IPr – Indekso reikšmė laikotarpio pradžioje;

IPb – Indekso reikšmė laikotarpio pabaigoje;

2.12.2. Laikotarpis yra bet koks laikotarpis, kurio pradžia yra ne ankstesnė, negu pasiūlymų pateikimo pirkime termino pabaigos diena, pabaiga ne vėlesnė, negu paskutiniojo atliktų darbų akto (toliau – **Aktas**) pagal Sutartį sudarymo diena.

2.12.3. Šalys privalo Susitarime dėl kainos (įkainių) perskaičiavimo nurodyti indekso reikšmę laikotarpio pradžioje, indekso reikšmę laikotarpio pabaigoje, indekso pokyčio koeficientą, perskaičiuotą pradinės Sutarties vertę bei perskaičiuotus Darbų įkainius.

Po to, kai Šalys sudaro Susitarimą dėl kainos (įkainių) perskaičiavimo, perskaičiuotoji kaina (įkainiai) taikoma Darbams, kurie yra įtraukiami į Aktus (kaip per ataskaitinį laikotarpį atlikti Darbai), Rangovo pateikiamus po Šalies prašymo kitai Šaliai perskaičiuoti kainą (įkainius) pateikimo. Jeigu dėl Susitarimo sudarymui reikalingo laiko gali vėluoti Aktų pateikimas, Rangovas turi teisę arba (a) pateikti Aktą su neperskaičiuotomis kainomis (įkainiais) ir perskaičiavimą atlikti kitame Akte, arba (b) sustabdyti Akto pateikimą iki bus perskaičiuotos kainos (įkainiai).

2.12.4. Šalys privalo sudaryti Susitarimą dėl pradinės Sutarties kainos (įkainių) perskaičiavimo per 15 (penkiolika) darbo dienų nuo Šalies prašymo (su pagrindžiančiais dokumentais) perskaičiuoti pradinę Sutarties kainą (įkainius) kitai Šaliai pateikimo dienos.

3. Atsiskaitymo tvarka

3.1. Už kokybiškai atliktus Darbus arba jų dalį atsiskaitoma (atitinkamos p.o.d.) su Rangovu per 30 (trisdešimt) kalendorinių dienų nuo Sutarties 1.1 punkte nurodytų Darbų atlikimo ir Sutarties 3.2, 3.3 punktuose nurodytų dokumentų Užsakovui pateikimo. Avansiniai mokėjimai nenumatyti.

² Fiziškai neįvykdyti (neatlikti) darbai.

3.2. Rangovo atlikti Darbai ar jų dalis priimami Šalims pasirašant Aktą. Aktą rengia Rangovas. Kartu su Aktu rengiama ir Užsakovui teikiama išlaidų apmokėjimo pažyma (toliau – **Pažyma**) (Sutarties 4 priedas). Aktą ir Pažymą turi pasirašyti Rangovas ir darbų techninis prižiūrėtojas. Užsakovas jam pateiktus šiame punkte nurodytus dokumentus turi išnagrinėti per 5 (penkias) darbo dienas ir pasirašyti arba pareikšti pastabas.

3.3. Rangovas PVM sąskaitą faktūrą išrašo ir Užsakovui teikia Šalių pasirašyto Akto pagrindu.

3.4. Rangovas įsipareigoja ne vėliau kaip iki kiekvieno mėnesio 5 (penktos) dienos pateikti Užsakovui Aktą (patvirtinantį faktiškai atliktus Darbus), Pažymą bei PVM sąskaitą faktūrą. Vykdamas Sutartį, PVM sąskaitos faktūros teikiamos tik elektroniniu būdu.

3.5. Vykdamas Sutartį, sąskaitos faktūros priimamos ir apdorojamos vadovaujantis Lietuvos Respublikos finansinės apskaitos įstatymo 6 straipsnio 4 dalimi, išskyrus Lietuvos Respublikos viešųjų pirkimų įstatymo (toliau – **Įstatymas**) 22 straipsnio 12 dalyje nustatytus atvejus. Elektroninės sąskaitos faktūros atitinkančios Europos elektroninių sąskaitų faktūrų standartą, kurio nuoroda paskelbta 2017 m. spalio 16 d. Komisijos įgyvendinimo sprendime (ES) 2017/1870 dėl nuorodos į Europos elektroninių sąskaitų faktūrų standartą ir sintaksių sąrašo paskelbimo pagal Europos Parlamento ir Tarybos direktyvą 2014/55/ES (OL 2017 L 266, p. 19) (toliau – Europos elektroninių sąskaitų faktūrų standartas), teikiamos Rangovo pasirinktomis priemonėmis. Europos elektroninių sąskaitų faktūrų standarto neatitinkančios elektroninės sąskaitos faktūros gali būti teikiamos tik naudojantis informacinės sistemos „E. sąskaita“ priemonėmis. Rangovui pateikus PVM sąskaitą faktūrą kitais būdais ar priemonėmis, išskyrus Įstatymo 22 straipsnio 12 dalyje nurodytais atvejais³, laikoma, kad PVM sąskaita faktūra Užsakovui nepateikta.

3.6. Galutinis Rangovo atliktų Darbų įvertinimas ir atsiskaitymas atliekamas per 30 (trisdešimt) kalendorinių dienų nuo Rangovo atliktų Darbų perdavimo akto pasirašymo.

3.7. Sutartyje nustatyta tvarka, laiku ir tinkamai neįvykdžius ir nepridavus Užsakovui Darbų (ar atitinkamos jų dalies) bei to nepatvirtinus Aktu arba nepateikus tinkamos PVM sąskaitos faktūros, apmokėjimo terminai yra nukeliami vėlavimo laikotarpiui.

3.8. Pagal šią Sutartį priklausančias sumokėti pinigų sumas Užsakovas sumoka Rangovui mokėjimo pavedimu į Rangovo banko sąskaitą nurodytą Sutarties 14 punkte. Rangovui neinformavus Užsakovo iš anksto apie banko sąskaitos (rekvizitų) pasikeitimus, Rangovas prisiima su tokio nepranešimu susijusią ir iš to kylančią riziką.

3.9. Tuo atveju, kai Užsakovas atsisako Sutartyje numatytų Darbų, Užsakovas sumoka Rangovui tik už tinkamai ir laiku iki Sutarties nutraukimo dienos atliktus Darbus.

3.10. Užsakovas turi teisę be atskiros išankstinio Rangovo įspėjimo sulaikyti ir (ar) išskaičiuoti iš Rangovui pagal šią Sutartį mokėtinų sumų visas ir bet kokias nuostolių kompensavimo ir (ar) netesybų (delspinigių, baudų) sumas, Rangovo mokėtinas Užsakovui, t. y. Užsakovui vienašališkai įskaitant vienašališką priešpriešinį reikalavimą dėl atitinkamos sumos. Apie atliktą įskaitymą Užsakovas raštu informuoja Rangovą.

4. Užsakovo teisės ir pareigos:

4.1. Pateikti Rangovui Aprašą, reikalingą Sutartyje numatytiems Darbams pradėti ir užbaigti, išskyrus dokumentus, kuriuos pagal Sutartį ir (ar) teisės aktus privalo gauti ar turėti pats Rangovas.

4.2. Už kokybiškai atliktus Darbus sumokėti Sutarties 3 punkte nustatytais sąlygomis.

4.3. Priimti kokybiškai atliktus Darbus.

4.4. Tikrinti atliekamų Darbų kokybę pasitelkdamas akredituotų laboratorijų paslaugas. Jei Rangovas nesilaiko Techninėje specifikacijoje, Apraše ir Rangovo pasiūlyme (Sutarties 3 priedas) nustatytų reikalavimų, arba nesilaiko galiojančių statybos techninių reglamentų ir / ar kitų teisės aktų, reglamentuojančių remonto (statybos) veiklą (normų, taisyklių) reikalavimų, Užsakovas turi teisę pareikalauti pašalinti trūkumus, nemokėti už nekokybiškai atliktus Darbus, prireikus juos stabdyti, kol trūkumai bus pašalinti.

4.5. Naudotis Lietuvos Respublikos statybos įstatymo ir kituose Lietuvos Respublikos įstatymuose numatytais Užsakovo teisėmis.

4.6. Vykdyti Užsakovo funkcijas ir Darbų techninę priežiūrą. Darbų techninę priežiūrą vykdo Užsakovo paskirtas Darbų techninis prižiūrėtojas. Užsakovas turi teisę Sutarties galiojimo metu keisti Darbų techninį prižiūrėtoją arba pasitelkti dar kelis Darbų techninius prižiūrėtojus, prieš tai pranešdamas Rangovui. Darbų techniniu prižiūrėtoju Užsakovas gali skirti savo atsakingą (-us) darbuotoją (-us) arba tam tikslui samdyti kitą (-us) fizinį (-ius) ar juridinį (-ius) asmenį (-ius).

4.7. Tikrinti kaip Rangovas laikosi darbų saugos, aplinkosauginių ir kitų Sutartyje ir Techninėje specifikacijoje nurodytų reikalavimų.

³ <https://www.e-tar.lt/portal/lt/legalAct/TAR.C54AFFAA7622/IEzUrLXKCg>

4.8. Reikalauti nušalinti nuo darbo neblaivius ar darbų saugos reikalavimus pažeidžiančius asmenis.

4.9. Nustačius neblaivumo atvejus pagal įvykio aplinkybes, į įvykio vietą kviesti Valstybinės darbo inspekcijos inspektorius arba policiją.

4.10. Laikinais stabdyti Darbų vykdymą, jeigu jie atliekami nesilaikant Sutarties 4.7-4.10 punktuose nustatytų reikalavimų.

5. Rangovo teisės ir pareigos:

5.1. Atlikti Sutarties 1.1 punkte numatytus Darbus. Darbus pradėti Sutarties 6.1 punkte nurodytu terminu ir baigti per 30 (trisdešimt) darbo dienų nuo Darbų pradžios. Pastarasis terminas galės būti pratęstas abiejų Šalių rašytiniu susitarimu ne ilgesniam nei 10 (dešimt) darbo dienų laikotarpiui esant šioms aplinkybėms:

5.1.1. Nepalankios meteorologinės sąlygos Darbų atlikimui.

5.1.2. Atsiradus kitoms iš anksto nenumatytoms aplinkybėms, dėl kurių pasikeičia Užsakovo poreikis Darbams.

5.2. Kokybiškai ir laiku atlikti visus Darbus, vadovaujantis Technine specifikacija, Aprašu ir Rangovo pasiūlymu, vadovaudamasis galiojančių statybos techninių reglamentų ir kitų teisės aktų, reglamentuojančių statybos veiklą (normų, taisyklių), reikalavimais.

5.3. Darbų priežiūrą atliekančiam Užsakovo atstovui laiku teikti reikalingą informaciją, leisti netrukdomai susipažinti su Darbų vykdymo eiga.

5.4. Savo kompetencijos ribose raštu informuoti Užsakovą apie pastebėtas klaidas, netikslumus arba neatitikimus Apraše bei teikti savalaikius rašytinius siūlymus jiems išvengti.

5.5. Užtikrinti, kad Sutarties sudarymo momentu ir visą jos galiojimo laikotarpį Rangovo darbuotojai turėtų reikiamą kvalifikaciją ir patirtį, reikalingas tinkamai atlikti Darbus.

5.6. Nedelsiant įvykdyti Darbų atlikimo metu gautus Užsakovo ir / ar Darbų techninio priežiūrėtojo rašytinius nurodymus.

5.7. Iki atliktų Darbų Akto pasirašymo savo sąskaita visiškai pašalinti Užsakovo ir Darbų techninio priežiūrėtojo nurodytus Darbų ar jų etapų trūkumus, defektus ir (ar) netikslumus, visiškai ir tinkamai sutvarkyti Darbų atlikimo vietą, privažiavimo kelius iki objekto, jei jie buvo sugadinti ir aplinkines teritorijas.

5.8. Savo lėšomis ir savo sąskaita pašalinti kokybės kontrolinių patikrinimų metu nustatytus Darbų trūkumus.

5.9. Trūkumus, atsiradusius ne dėl Užsakovo kaltės (taip pat ir tuos, kurie paaiškėjo po Darbų priėmimo), ištaisyti nemokamai, savo sąskaita.

5.10. Užtikrinti privažiavimo kelių iki Darbų vykdymo vietos tinkamą eksploatavimą, o sugadinimo atveju, atstatymą į buvusią padėtį savo lėšomis ir savo sąskaita.

5.11. Užtikrinti ir atsakyti už darbų saugos, priešgaisrinės saugos, aplinkosauginių reikalavimų ir FSC® (Forest Stewardship Council) reikalavimų, taip pat ir kitų taikytinų reikalavimų pagal teisės aktus ir Sutartį laikymąsi objekte, nekaupiti statybinių ir kitų atliekų, taip pat užtikrinti patikėtų materialinių vertybių apsaugą:

5.11.1. užtikrinti saugos darbe, gaisrinės saugos ir aplinkosaugos reikalavimų laikymąsi bei darbo higienos sąlygas;

5.11.2. aprūpinti savo įmonės darbuotojus darbo rūbais, įrankiais, įtaisais ir kitomis asmeninėmis ir (ar) kolektyvinėmis darbuotojų saugos ir sveikatos priemonėmis bei užtikrinti, kad jos būtų tinkamai naudojamos atliekant Paslaugas pagal galiojančius teisės aktų reikalavimus;

5.11.3. užtikrinti, kad Darbus atliekantiems darbuotojams bus draudžiama atvykti neblaiviems ar apsvaigusiems, Užsakovo teritorijoje turėti ar vartoti alkoholį, narkotines, psichotropines ar kitas toksines medžiagas;

5.11.4. imtis priemonių, kad būtų išvengta neigiamos įtakos ar žalos Užsakovo reputacijai;

5.11.5. tvarkyti atliekas: pakuočių atliekas (popierių, plastiką ir kt.) – rūšiuoti. Pavojingų medžiagų atliekas - variklinę alyvą surinkti ir perduoti atliekas tvarkančiai įmonei, kuri turi teisę vertis šia veikla;

5.11.6. vadovautis saugą ir sveikatą darbe reglamentuojančiais Lietuvos Respublikos įstatymais ir kitais teisės aktais;

5.11.7. pasirašydamas Sutartį, patvirtinti savo atsakomybę už savo darbuotojų priežiūrą ir saugų darbų atlikimą;

5.11.8. vykdydamas paslaugas Užsakovo teritorijoje, laikytis visų aktualių Užsakovo ir Lietuvos Respublikos atliekų tvarkymą, atliekų susidarymo ir tvarkymo apskaitos bei ataskaitų teikimo taisyklių, taip pat kitų atliekų tvarkymą ir aplinkos apsaugą reglamentuojančių teisės aktų reikalavimų;

5.11.9. nesinaudoti Užsakovo atliekų surinkimo vietomis (kontaineriais, aikštelėmis ir kt.), neišleisti užterštų nuotekų į Užsakovui priklausančius nuotekų surinkimo tinklus;

5.11.10. užteršęs Užsakovo teritoriją (gruntą, asfaltuotas, betonuotas aikštes ir pan.) bei neteisėtai išleidęs užterštas nuotekas ar chemines medžiagas/mišinius į nuotekų surinkimo sistemas ar gamtinę aplinką, nedelsiant informuoti Užsakovą apie įvykį, pašalinti padarinius, įstatymų numatyta tvarka informuoti atitinkamas institucijas ir atlyginti aplinkai bei Užsakovui padarytą žalą.

5.12. Nedelsiant raštu informuoti Užsakovą apie bet kurias aplinkybes, kurios trukdo ar gali sutrukdyti Rangovui užbaigti Darbų atlikimą nustatytu terminu.

5.13. Matomiems Darbams suteikti penkerių metų, o paslėptiems Darbams dešimties metų garantinį terminą. Esant tyčia paslėptų defektų, garantinis terminas yra dvidešimt metų. Rangovas savo lėšomis ir savo sąskaita ištaiso dėl jo kaltės atsiradusius defektus, išaiškėjusius per garantinį laikotarpį. Užsakovui raštu pranešus apie garantinio laikotarpio metu atsiradusius eksploatacijos defektus, Rangovas privalo nedelsiant ištaisyti nurodytus trūkumus savo sąskaita. Garantinis terminas sustabdomas šiam laikui, kurį objektas negalės būti naudojamas dėl nustatytų defektų, už kuriuos atsako Rangovas.

5.14. Atsakyti už Darbų defektus, kilusius dėl jo kaltės, jeigu defektai buvo nustatyti per šioje Sutartyje nustatytą garantinį terminą, kuris pradedamas skaičiuoti nuo galutinių Darbų rezultatų atidavimo naudoti dienos.

5.15. Užtikrinti, kad atliktų Darbų Aktai būtų išrašomi atlikus ir priėmus Darbus konkrečiame objekte, nurodant regioninio padalinio pavadinimą, Sutarties numerį, objekto pavadinimą, atliktų Darbų kiekį ir kainas.

5.16. Savarankiškai apsirūpinti Darbams atlikti reikalingais materialiniais ištekliais.

5.17. Užtikrinti Darbų teisėtumą pagal Rangovui ir jo atliekamiems Sutartyje nurodytiems Darbams taikomus reikalavimus, įskaitant, bet neapsiribojant, turėti pagal Lietuvos Respublikos įstatymus privalomus Rangovui draudimus (kai imperatyviai taikoma), užtikrinti Darbų atlikimo vietoje esančių Darbus atliekančių asmenų identifikavimą pagal taikytinų teisės aktų reikalavimus (kai imperatyviai taikoma), vykdant Sutartį nepadaryti žalos aplinkai ir (ar) Užsakovui, valstybei, kitiems tretiesiems asmenims, jų turtui, o, jei visgi būtų padaryta žala, už kurią atsakomybė pagal Sutartį ir (ar) teisės aktus kyla Rangovui, ją visiškai atlyginti bei atsakyti pagal įstatymais taikytiną teisinę atsakomybę

5.18. Rangovas turi teisę Darbus užbaigti ankščiau nustatyto termino.

5.19. Apie Darbų užbaigimą Rangovas turi informuoti Užsakovą el. p. miskokeliai@vmu.lt ne vėliau kaip per 3 (tris) darbo dienas iki Darbų pabaigos.

5.20. Pagal Rangovo pasiūlymą Sutarties 1.1. punkte nurodyto objekto Darbų atlikimui naudoti neatlygintą papildomą 275 m³ medžiagos (žvyras fr 0/32) kiekį.

6. Sutarties vykdymas, keitimas, nutraukimas:

6.1. Darbai perkami pagal Užsakovo poreikį pagal atskirus užsakymus. Darbų pradžia – įsigaliojus Sutarčiai ir Užsakovui elektroniniu paštu pateikus Rangovui užsakymą atlikti Darbus. Sutartis įsigalioja ją pasirašius įgaliotiems Šalių atstovams, nustatyta tvarka užregistravus, ir galioja iki visiško Sutartinių įsipareigojimų įvykdymo arba Sutarties nutraukimo, bet ne ilgiau nei 12 (dvylika) mėnesių nuo Sutarties įsigaliojimo dienos.

6.2. Darbų atlikimo terminas ne ilgesnis kaip 40 (keturiasdešimt) darbo dienų nuo Darbų pradžios. Lietuvos Respublikos aplinkos ministerijai neskyrus finansavimo Užsakovui arba Užsakovui neskyrus įmonės lėšų, Darbai nepradedami, ši Sutartis nevykdoma, Šalys viena kitai pretenzijų nereiškia.

6.3. Į Sutarties 6.2 punkte nurodytą laikotarpį neįskaitomas Sutarties sustabdymo laikotarpis dėl Sutarties 6.4 punkte nurodytų aplinkybių.

6.4. Sutarties vykdymas gali būti sustabdytas dėl:

6.4.1 atsiradusių papildomų darbų, turinčių reikšmingos įtakos Darbų vykdymui tinkamai ir laiku, atliekamų pagal atskirą viešojo pirkimo sutartį;

6.4.2 būtinybės atlikti gamtos saugos ir (ar) archeologinius tyrinėjimus, kurie nebuvo numatyti Apraše;

6.4.3. vadovaujantis, Lietuvos Respublikos statybos įstatymu 38 straipsnio 2 punktu, siekiant užtikrinti kokybišką Sutartyje numatytų Darbų atlikimą;

6.4.4. vykdant technologinę darbų pertrauką nuo einamųjų metų gruodžio 15 d. iki kitų metų kovo 15 d.;

6.4.5. viešojo administravimo subjektų⁴ netinkamo veikimo ar neveikimo (pavyzdžiui, neteisėtų sprendimų priėmimo ar vėlavimo priimti sprendimus);

6.4.6. ekstremalių gamtinių sąlygų (pavyzdžiui, mėnesinis kritulių kiekis, patvirtintas oficialiais kompetentingų institucijų dokumentais, 200 % viršija standartines klimato normas), dėl kurių negalima

⁴ <https://www.e-tar.lt/portal/lt/legalAct/TAR.0BDFFD850A66/DazvMCIOVO>

Darbų užbaigti Sutartyje numatyto laiku, jeigu apie jas informuojamas Užsakovas.

6.5. Sutarties 6.4 punkte nurodytos aplinkybės nepaneigia Rangovo pareigos vykdyti Darbus pagal Sutartį per Sutartyje nustatytą laiką, jei nurodytos aplinkybės neturi tiesioginės įtakos Darbų vykdymui.

6.6. Apie Sutarties 6.4 punkte nurodytas aplinkybes Rangovas nedelsdamas privalo informuoti Užsakovą bei Darbų techninį prižiūrėtoją. Rangovas privalo pagrįsti dokumentais šių aplinkybių buvimą ne vėliau kaip per 20 (dvidešimt) darbo dienų nuo jų atsiradimo. Apie ekstremalias gamtines sąlygas Rangovas privalo informuoti Užsakovą ne vėliau kaip iki Sutartyje nustatyto termino Darbams atlikti pabaigos. Užsakovas per 5 (penkias) darbo dienas nuo dokumentų pateikimo išnagrinėja Rangovo pateiktus dokumentus ir priima sprendimą dėl Sutarties vykdymo sustabdymo. Sutarties vykdymas gali būti nesustabdytas, o sustabdytas Sutarties vykdymas gali būti atnaujintas, nesibaigus Sutarties 6.4 punkte nurodytoms aplinkybėms, jeigu Sutarties 6.4 punkte nurodytos aplinkybės neįtakoja Darbų vykdymo.

6.7. Išnykus Sutarties 6.4 punkte nurodytoms aplinkybėms, dėl kurių Sutartis sustabdyta, ir atnaujinus Sutarties vykdymą, Darbai atliekami per jiems likusį terminą. Sutarties vykdymo sustabdymas ir (ar) Sutarties vykdymo atnaujinimas įforminamas Užsakovo raštu.

6.8. Rangovas atsako už visus nuostolius, turtinę ir neturtinę žalą, kuriuos tretieji asmenys patiria dėl to, kad Rangovas neužtikrino saugos objekte ir/ar kitu būdu pažeidė ir/ar netinkamai įvykdė Sutartį, ir atleidžia Užsakovą nuo šios atsakomybės trečiųjų asmenų atžvilgiu. Rangovas privalo atlyginti Užsakovui visus nuostolius, kuriuos pastarasis patyrė dėl šių reikalavimų iš trečiųjų asmenų.

6.9. Sutartis gali būti nutraukiama raštišku abiejų Šalių susitarimu arba vienašališkai Sutartyje, Įstatyme, Lietuvos Respublikos civiliniame kodekse nustatytais atvejais ir tvarka.

6.10. Užsakovas turi teisę vienašališkai nutraukti Sutartį Įstatymo 90 str. nustatytais atvejais, apie tokį Sutarties nutraukimą pranešdamas Rangovui prieš trumpesnę nei 30 (trisdešimt) dienų terminą. Tokiu atveju Užsakovas turi apmokėti Rangovui už iki Sutarties nutraukimo faktiškai atliktus Darbus ir atlyginti kitas su Sutarties vykdymu susisijusias ir pagrįstas Rangovo išlaidas.

6.11. Užsakovas po pranešimo apie Sutarties nutraukimą turi kiek galima greičiau patvirtinti faktiškai atliktų Darbų vertę, taip pat parengti ataskaitą apie Sutarties nutraukimo dieną esančią Rangovo skolą Užsakovui ir Užsakovo skolą Rangovui.

6.12. Jei Sutartis nutraukiama Užsakovo iniciatyva dėl Rangovo kaltės, Užsakovas savo patirtus nuostolius ar / ir išlaidas ir / ar netesības turi teisę vienašališkai išskačiuoti iš Rangovui mokėtinų sumų, informavęs apie tai Rangovą.

6.13. Rangovas turi teisę vienašališkai nutraukti Sutartį, apie tai raštu įspėdamas Užsakovą prieš 30 kalendorinių dienų terminą, kai:

6.13.1. Užsakovas laiku nesumoka Rangovui už tinkamai, kokybiškai ir laiku Rangovo atliktus ir Užsakovo priimtus Darbus, o Užsakovo skola Rangovui viršija 50 proc. pradinės Sutarties kainos, nurodytos Sutarties 2.2 punkte, ir Užsakovas, gavęs Rangovo įspėjimą, per 30 kalendorinių dienų nesumoka Rangovui mokėtinų sumų;

6.13.2. kai Užsakovui yra inicijuotos ar pradėtos likvidavimo procedūros, arba jo ūkinė veikla yra sustabdyta.

6.14. Sutartį nutraukus dėl Rangovo kaltės, be jam priklausančio atlyginimo už tinkamai atliktus Darbus, Rangovas neturi teisės į kokių nors patirtų nuostolių ar žalos kompensaciją.

6.15. Rangovas neturi teisės perduoti/ perleisti trečiajam asmeniui visų ar dalies savo teisių ir įsipareigojimų pagal šią Sutartį, įskaitant ir reikalavimo / reikalavimo teisę, be išankstinio raštiško Užsakovo sutikimo.

6.16. Sutarties sąlygos Sutarties galiojimo laikotarpiu gali būti keičiamos tik Sutartyje ir Įstatyme nustatytais atvejais ir tvarka. Sutartis keičiama raštišku Šalių susitarimu, kuris yra neatskiriama Sutarties dalis.

6.17. Jeigu Pirkimo vykdymo metu nebuvo tikrinama Užsakovo kvalifikacija dėl teisės verstis atitinkama veikla arba buvo tikrinama ne visa apimtimi, Rangovas įsipareigoja Užsakovui, kad Sutartį vykdys tik tokią teisę turintys asmenys.

6.18. Sutarties galiojimo laikotarpiu Šalis, gali inicijuoti Sutarties sąlygų pakeitimą, pateikiant kitai Šaliai raštišką prašymą keisti Sutarties sąlygas bei dokumentų, pagrindžiančių prašyme nurodytas aplinkybes, argumentus ir paaiškinimus, kopijas. Į pateiktą prašymą pakeisti atitinkamą Sutarties sąlygą kita Šalis motyvuotai atsako ne vėliau kaip per 10 (dešimt) darbo dienų. Šalims nesutarus dėl Sutarties sąlygų keitimo, sprendimo teisę turi Užsakovas. Šalims tarpusavyje susitarus dėl Sutarties sąlygų keitimo, šie keitimai įforminami susitarimu, kuris yra Sutarties neatskiriama dalis.

6.19. Vykdam Sutartį gali būti atliekami techninio pobūdžio Sutarties pakeitimai, kurie visiškai neįtakoja Šalių tarpusavio įsipareigojimų turinio pakeitimo. Techninio pobūdžio pakeitimais laikoma: Sutarties Šalių rekvizitai, asmenų atsakingų už Sutarties vykdymą pakeitimas, techninių ir rašybos klaidų

šalinimas ir pan. Techninio pobūdžio pakeitimai įforminami Šalių atstovų pasirašytu susitarimu, kuris yra neatskiriama Sutarties dalis.

6.20. Paaiškėjus, kad dėl aplinkybių, kurių nebuvo galima numatyti, yra reikalingi papildomi darbai, neįrašyti į šią Sutartį ir dėl kurių negalima užbaigti Darbų, ir kurių Rangovas nenumatė pateikiant pasiūlymą, nes negalėjo jų numatyti, tai sprendimą dėl šiame punkte minimų darbų pirkimo, vykdymo bei apmokėjimo už juos priima Užsakovas.

7. Šalių atsakomybė už Sutarties nevykdymą arba netinkamą vykdymą:

7.1. Rangovas, neužbaigęs Darbų Sutartyje numatytu laiku, įsipareigoja sumokėti Užsakovui 0,02 % dydžio delspinigius už kiekvieną pavėluotą dieną nuo neatliktų Darbų vertės (be PVM) ir atlygina Užsakovui dėl to patirtus nuostolius, kurių nepadengia minėtos netesybos. Delspinigiai išskaičiuojami iš Rangovui pagal šią Sutartį mokėtinų sumų (be PVM), kiekvieną kartą Rangovui pateikus PVM sąskaitą faktūrą už faktiškai atliktus Darbus. Apie atliktą įskaitymą Užsakovas raštu informuoja Rangovą. Šiame punkte nurodyti delspinigiai skaičiuojami iki 10 (dešimt) kalendorinių dienų, o vėliau Rangovui neužbaigus Darbų, Užsakovas Rangovo atžvilgiu taiko 10 % (dešimt) baudą nuo neatliktų Darbų vertės (be PVM), kuri bus išskaičiuota iš Rangovui pagal šią Sutartį mokėtinų sumų (be PVM).

7.2. Rangovui nutraukus Sutartį dėl nepateisinamos priežasties arba Užsakovui nutraukus Sutartį dėl Rangovo kaltės Sutarties 6.12 punkto atveju, Rangovas įsipareigoja sumokėti Užsakovui 10 % (dešimt) baudą nuo visos atitinkamos p.o.d. pradinės Sutarties sumos (be PVM), kuri bus išskaičiuota iš Rangovui pagal šią Sutartį mokėtinų sumų (be PVM) ir atlygina Užsakovui dėl to patirtus nuostolius, kurių nepadengia minėtos netesybos. Apie atliktą įskaitymą Užsakovas raštu informuoja Rangovą.

7.3. Užsakovo nurodytu terminu nepašalinęs Darbų defektų, nustatytų per garantinį laiką, kiekvienu atveju Užsakovo pareikalavimu privalo sumokėti Užsakovui 1000,00 (vieno tūkstančio) eurų dydžio baudą ir atlyginti Užsakovo išlaidas, susijusias su defektų pašalinimu, ir dėl to Užsakovo patirtus nuostolius.

7.4. Sutarties vykdymo metu iki Rangovo atliktų Darbų Akto pasirašymo, Rangovas įsipareigoja savo sąskaita ištaisyti bet kokius Darbų trūkumus, defektus ir (ar) netikslumus. Rangovo pareiga savo sąskaita ištaisyti bet kokius Darbų trūkumus, defektus ir (ar) netikslumus per Užsakovo ir (ar) Darbų techninio priežiūrėtojo nustatytą protingą terminą nepaneigia Rangovo pareigos mokėti delspinigius ir/arba baudą, nurodytus Sutartyje.

7.5. Rangovui nepašalinus trūkumų, defektų ir (ar) netikslumų per Užsakovo ir (ar) Darbų techninio priežiūrėtojo nustatytą laiką, Užsakovas turi teisę be atskiro Rangovo įspėjimo pasitelkti trečiuosius asmenis nustatytiems trūkumams, defektams ir (ar) netikslumams pašalinti ir turėtomis išlaidomis sumažinti Rangovui pagal Sutartį mokėtinas sumas, bei reikalauti atlyginti kitus dėl to patirtus nuostolius. O Rangovas įsipareigoja atlyginti visus Užsakovo patirtus su trūkumų, defektų ir (ar) netikslumų šalinimu susijusius nuostolius (įskaitant, bet neapsiribojant išlaidomis už papildomai sunaudotas medžiagas ir atliktus Darbus, kurie buvo atlikti ištaisius Darbų trūkumus, defektus ir (ar) netikslumus).

7.6. Užsakovas nepagrįstai uždelsęs atsiskaityti už atliktus ir priimtus Darbus nustatytu laiku, Rangovui pareikalavus, moka Rangovui 0,02 % dydžio delspinigius už kiekvieną pavėluotą dieną nuo neapmokėtos Darbų kainos (be PVM) pagal Rangovo pateiktą PVM sąskaitą faktūrą. Bei nutraukęs Sutartį ne dėl Rangovo kaltės, atlygina Rangovui jo turėtas pagrįstas objekto Darbų išlaidas.

7.7. Rangovas, pasitelkęs papildomus subrangovus, atsisakęs Sutartyje numatytų subrangovų, sukeitęs vietomis Sutartyje numatytus subrangovus, ir (ar) perdavęs didesnę (mažesnę) Darbų dalį, negu buvo nurodyta pasiūlyme, kitam Sutartyje numatytam subrangovui, ir apie tai neinformavęs Užsakovo, t. y. nesilaikęs Sutarties 9 punkte nurodytų reikalavimų, įsipareigoja sumokėti Užsakovui 1000,00 (vieno tūkstančio) eurų dydžio baudą už kiekvieną tokį pažeidimo atvejį, kuri bus išskaičiuota iš Rangovui pagal šią Sutartį mokėtinų sumų (be PVM). Apie atliktą įskaitymą Užsakovas raštu informuoja Rangovą.

7.8. Rangovas, yra visiškai atsakingas už žalą, padarytą tretiesiems asmenims, jų turtui, vykdamas Sutartyje numatytus Darbus. Rangovas taip pat atsako už subrangovo, jo įgaliotų atstovų ir darbuotojų veiksmus arba neveikimą.

7.9. Rangovas prisiima atsakomybę už blogą medžiagų kokybę.

7.10. Rangovas supažindina Sutartį vykdysiančius Rangovo (ir subtiekejo, jeigu jis pasitelkiamas) darbuotojus su Antikorupcinės politikos, Interesų konfliktų vengimo politikos ir Dovanų politikos nuostatomis (<https://vmu.lt/korupcijos-prevencija/>) prieš pradedant vykdyti Sutartį.

7.11. Jeigu Sutarties vykdymo metu Rangovui (subtiekėjui, jeigu jis pasitelkiamas) tampa žinoma prieš Užsakovą nukreiptos korupcinio pobūdžio veikos duomenys, jis nedelsiant apie tai informuoja Užsakovą ir/arba imasi kitų teisėtų ir pakankamų priemonių neteisėtai veikai nutraukti.

8. Nenugalimos jėgos aplinkybės (force majeure):

8.1. Šalis nėra laikoma atsakinga už bet kokių įsipareigojimų pagal šią Sutartį neįvykdymą ar dalinį neįvykdymą, jeigu Šalis įrodo, kad tai įvyko dėl neįprastų aplinkybių, kurių Šalis negalėjo kontroliuoti ir protingai numatyti, išvengti ar pašalinti jokiais priemonėmis. Nenugalimos jėgos aplinkybėmis laikomos aplinkybės, nurodytos Lietuvos Respublikos civilinio kodekso 6.212 str. ir Atleidimo nuo atsakomybės esant nenugalimos jėgos (force majeure) aplinkybėms taisyklėse, patvirtintose Lietuvos Respublikos Vyriausybės 1996 m. liepos 15 d. nutarimu Nr. 840 „Dėl Atleidimo nuo atsakomybės esant nenugalimos jėgos (force majeure) aplinkybėms taisyklių patvirtinimo“.. Nustatydamos nenugalimos jėgos aplinkybes Šalis vadovaujasi Lietuvos Respublikos Vyriausybės 1997 kovo 13 d. nutarimu Nr. 222 „Dėl Nenugalimos jėgos (force majeure) aplinkybės liudijančių pažymų išdavimo tvarkos aprašo patvirtinimo“. Esant nenugalimos jėgos aplinkybėms Sutarties Šalis Lietuvos Respublikos teisės aktuose nustatyta tvarka yra atleidžiamas nuo atsakomybės už Sutartyje numatytą prievolių neįvykdymą, dalinį neįvykdymą arba netinkamą įvykdymą, o įsipareigojimų vykdymo terminas pratęsiamas.

8.2. Šalis, prašanti ją atleisti nuo atsakomybės, privalo pranešti kitai Šaliai raštu apie nenugalimos jėgos aplinkybes nedelsiant, bet ne vėliau kaip per 3 (tris) darbo dienas nuo tokių aplinkybių atsiradimo ar paaiškėjimo, pateikdama įrodymus, kad ji ėmėsi visų pagrįstų atsargumo priemonių ir dėjo visas pastangas, kad sumažintų išlaidas ar neigiamas pasekmes, taip pat pranešti galimą įsipareigojimų įvykdymo terminą. Pranešimo taip pat reikalaujama, kai išnyksta įsipareigojimų neįvykdymo pagrindas.

8.3. Pagrindas atleisti Šalį nuo atsakomybės atsiranda nuo nenugalimos jėgos aplinkybių atsiradimo momento arba, jeigu laiku nebuvo pateiktas pranešimas, nuo pranešimo pateikimo momento. Jeigu Šalis laiku neišsiunčia pranešimo arba neinformuoja, ji privalo kompensuoti kitai Šaliai žalą, kurią ši patyrė dėl laiku nepateikto pranešimo arba dėl to, kad nebuvo jokio pranešimo.

8.4. Jeigu nenugalimos jėgos aplinkybės ir jų padariniai tęsiasi ilgiau negu 3 mėnesius, kiekviena Šalis turi teisę atsisakyti vykdyti savo įsipareigojimus ir nutraukti Sutartį.

9. Subranga:

9.1. Sutarties vykdymui Rangovas turi teisę pasitelkti šiuos subrangovus / subtiekėjus: *subtiekėjai / subrangovai nepasitelkiami*.

9.2. Sutarties vykdymo laikotarpiu subrangovai / subtiekėjai gali būti keičiami, kai atsiranda aplinkybės, kurių buvimas nebuvo žinomas nei Rangovui, nei Užsakovui Sutarties sudarymo metu. Subrangovai / subtiekėjai / gali būti keičiami rašytiniu Sutarties Šalių susitarimu, kuris tampa neatskiriama Sutarties dalimi.

9.3. Šia Sutartimi numatoma tiesioginio atsiskaitymo su subrangovu / subtiekeju galimybė. Toks atsiskaitymas gali būti vykdomas, jeigu jam neprieštarauja Sutarties Šalis ir subrangovas / subtiekęjas. Subrangovas / subtiekęjas, norėdamas pasinaudoti tokia galimybe, raštu pateikia prašymą Užsakovui. Susitarimas dėl tiesioginio atsiskaitymo įforminamas sudarant trišalę sutartį tarp Užsakovo, Rangovo ir subrangovo/subtiekejo, kurioje aprašoma tiesioginio atsiskaitymo su subrangovu/subtiekeju tvarka, atsižvelgiant į Sutartyje ir subrangos / subtiekimu sutartyje nustatytus reikalavimus. Šiame punkte nurodyta trišalė sutartis ir tiesioginis atsiskaitymas negali keisti Rangovo atsakomybės dėl Sutarties įvykdymo.

9.4. Rangovas Sutarties galiojimo metu gali keisti ar skirti papildomus statinio statybos vadovus, tik raštu iš anksto apie tai informavęs Užsakovą.

10. Papildomi darbai:

10.1. Užsakovas, esant būtinybei, pagal šią Sutartį įsigis papildomų darbų arba neatliks kai kurių Sutartyje numatytų Darbų. Papildomi darbai – Sutartyje nenumatyti, tačiau tiesiogiai su Sutartyje numatytais Darbais susiję ir būtini Sutarčiai įvykdyti (užbaigti) statybos darbai, ir Sutartyje numatytų Darbų apimtys, viršijančios atitinkamos p.o.d. pradinę Sutarties vertę. Neatliekami darbai – Darbai ar Darbų apimtys, kurie Sutartyje buvo numatyti, tačiau Sutarties įgyvendinimo eigoje paaiškėjo, kad tokio pobūdžio Darbų ar jų apimčių vykdymas netikslingas. Šiame punkte nurodyti Darbai nepaneigia ir neprieštarauja Sutarties 3.6. punkte nustatytam Rangovo atliktų Darbų įvertinimui ir atsiskaitymui.

10.2. Papildomų darbų, o esant reikalui ir neatliekamų darbų, būtinumas turi būti pagrįstas dokumentais ir raštu suderintas su Užsakovu toliau nustatyta tvarka:

10.2.1 paaiškėjus aplinkybėms, dėl kurių reikalinga kreiptis į Užsakovą dėl papildomų ar neatliekamų darbų, ne vėliau kaip per 20 (dvidešimt) darbo dienų nuo tada, kai šios aplinkybės tapo žinomos Rangovui, Rangovas Užsakovui raštu teikia motyvuotą siūlymą dėl papildomų ar neatliekamų darbų būtinybės, pridėdamas tai pagrindžiančius dokumentus (vietos apžiūros aktą (pasirašytą visų statybos dalyvių), brėžinius, sąmatinius skaičiavimus, žiniaraščių palyginimus ir kt., iš kurių būtų aiškiai matyti, kodėl reikia keisti Darbų kiekius), ir nurodydamas terminą, kuris reikalingas Rangovo nurodytiems papildomiems darbams atlikti bei darbų įkainius ir jų pagrindimą (vadovaujantis Sutarties nuostatomis);

10.2.2 gavęs Sutarties 10.2.1 papunktyje nurodytus dokumentus, Užsakovas, remdamasis pateiktais dokumentais, vadovaudamasis Įstatymo ir jį įgyvendinančių teisės aktų (Kainodaros taisyklių nustatymo metodikos ir kt.), o taip pat ir kitų teisės aktų nuostatomis per 10 (dešimt) darbo dienų patikrina, ar pakanka duomenų sprendimui dėl Rangovo siūlymo priimti. Tuo atveju, jeigu reikia atlikti Aprašo taisymus, šiame papunktyje nurodytas terminas pratęsiamas Sutartyje nurodytam terminui;

10.2.3 Užsakovui nustačius ir raštu informavus Rangovą, kad nepakanka duomenų sprendimui dėl Rangovo siūlymo priimti, Rangovas įsipareigoja per 10 (dešimt) darbo dienų nuo Užsakovo pranešimo gavimo dienos pateikti Užsakovui jo reikalaujamus papildomus duomenis ir dokumentus. Tokiu atveju kreipimosi dėl papildomų (ar neatliekamų) darbų data bus laikoma antrojo kreipimosi data. Tuo atveju, jeigu Rangovas, vykdydamas šiame Sutarties papunktyje numatytus Užsakovo įpareigojimus, pakartotinai pateikia Užsakovui nepakankamai duomenų sprendimui dėl papildomų ar neatliekamų darbų priimti, procedūra dėl šių darbų nutraukiama, o Rangovo siūlymas laikomas nepadutu;

10.2.4 Užsakovui nustačius, kad Sutarties 10.2.1 papunktyje pateiktų dokumentų pakanka sprendimui priimti, Užsakovas, pritaria pateiktam pasiūlymui arba jį atmeta;

10.2.5 gavęs Užsakovo sprendimą pritarti pateiktam pasiūlymui, Rangovas parengia Darbų pakeitimą su techniniais sprendiniais, sąmatiniais skaičiavimais ir kitais būtinais dokumentais;

10.2.6 Užsakovas, gavęs įformintą Darbų pakeitimą, su Rangovu per 5 (penkias) darbo dienas pasirašo papildomą susitarimą;

10.2.7 tuo atveju, jeigu neįmanoma iš anksto nustatyti tikslų papildomų darbų ar apimčių kiekių, Užsakovui ir Rangovui atlikus veiksmus, numatytus Sutarties 10.2.1 – 10.2.4 papunkčiuose, Šalys per 5 (penkias) darbo dienas pasirašo papildomą susitarimą, o darbų pakeitimas įforminamas faktiškai atlikus darbus.

10.3. Papildomus darbus Užsakovas įsigyja ne didesniais į kainiais nei buvo numatyti šioje Sutartyje su Rangovu.

10.4. Įsigyjant papildomų darbų pagal šią Sutartį, Sutarties vertė, kurią Užsakovas turi sumokėti Rangovui, yra kaina, apskaičiuota įvertinus pagal Sutartį atliktų Darbų apimtį ir papildomus darbus.

10.5. Papildomų darbų kaina nustatoma:

10.5.1 papildomiems darbams naudojant Sutartyje numatytų Darbų įkainius arba;

10.5.2 papildomiems darbams pritaikant Sutartyje numatytų panašių Darbų įkainius arba;

10.5.3 jei neįmanoma pritaikyti Sutarties 10.5.1 – 10.5.2 papunkčiuose nurodytų papildomų statybos darbų įkainių nustatymo metodų, konkretaus papildomo statybos darbo įkainis apskaičiuojamas pagal Rekomendacijas dėl statinių statybos skaičiuojamųjų kainų nustatymo⁵, galiojančias darbų pakeitimo akto parengimo dienai, ir įvertinant kainos santykį (koeficientą), gaunamą palyginus Rangovo pasiūlyme nurodytą Darbų kainą ir tų Darbų skaičiuojamąją kainą (nurodytą Užsakovo viešojo pirkimo užduotyje arba kitame Užsakovo dokumente).

10.5.4 jei neįmanoma pritaikyti Sutarties 10.5.3 papunktyje nurodytų įkainių, tokiu atveju įkainių kaina negali būti didesnė nei Rangovo patiriamos išlaidos statybos produktams įsigyti ir/ ar įrengimams išsinuomoti ir negali būti didesnė už vidutinę rinkos kainą.

10.6. Rangovas gali pradėti vykdyti papildomus darbus Šalims pasirašius papildomą susitarimą dėl papildomų darbų atlikimo. Papildomas susitarimas dėl papildomų darbų atlikimo laikomas sudėtine Sutarties dalimi. Rangovas, vykdydamas papildomus darbus, nesant papildomo susitarimo dėl papildomų darbų atlikimo, prisiima riziką dėl neapmokėjimo už papildomus darbus.

10.7. Papildomų darbų apmokėjimui Rangovas atliktų darbų aktuose turi nurodyti atliktus papildomus darbus, numatytus Darbų pakeitime.

11. Asmens duomenų tvarkymas:

11.1. Šalys įsipareigoja:

11.1.1. užtikrinti Sutarties vykdymo metu gautos ir su Sutarties vykdymu susijusios informacijos konfidencialumą bei asmens duomenų apsaugą;

11.1.2. tvarkyti asmens duomenis tik Sutartyje numatytais tikslais;

11.1.3. neatskleisti ir nesuteikti jokių galimybių tretiesiems asmenims bet kokia forma susipažinti su gaunamais asmens duomenimis, jei kitaip nenustato Lietuvos Respublikos įstatymai;

11.1.4 tvarkyti vykdant Sutartį sužinotus ir (ar) gautus asmens duomenis vadovaujantis 2016 m. balandžio 24 d. Europos Parlamento ir Tarybos reglamentu (ES) 2016/679 dėl fizinių asmenų apsaugos

⁵ Rekomendacijos dėl statinių statybos skaičiuojamųjų kainų nustatymo yra registruojamos ir skelbiamos viešosios įstaigos Statybos sektoriaus vystymo agentūros tvarkomame Juridinių asmenų, fizinių asmenų ir mokslo įstaigų parengtų rekomendacijų dėl statinių statybos skaičiuojamųjų kainų nustatymo registre, kurį. Viešajai įstaigai Statybos sektoriaus vystymo agentūrai Lietuvos Respublikos aplinkos ministro 2006-10-2022 m. sausio 26 d. įsakymu Nr. D1-492 administruoja VĮ Statybos produktų sertifikavimo centras.V-14 yra pavesta registruoti ir skelbti nustatytą tvarka parengtas rekomendacijas dėl statinių statybos skaičiuojamųjų kainų nustatymo.

tvarkant asmens duomenis ir dėl laisvo tokių duomenų judėjimo ir kuriuo panaikinama Direktyva 95/46/EB (Bendrasis duomenų apsaugos reglamentas), Lietuvos Respublikos asmens duomenų teisinės apsaugos įstatymu, kitais teisės aktais, reglamentuojančiais asmens duomenų tvarkymą;

11.1.5. užtikrinti, kad jos darbuotojai ir kiti asmenys, kurie pasitelkiami asmens duomenų tvarkymui, būtų įsipareigoję laikytis konfidencialumo ir asmens duomenų saugumo užtikrinimo reikalavimų, kurie atitiktų asmens duomenų apsaugos teisės aktų reikalavimus;

11.1.6. užtikrinti pagal Sutartį gautų asmens duomenų apsaugą savo lėšomis ir priemonėmis.

12. Kitos sutarties sąlygos:

12.1. Sutartis ir jos pakeitimai (jeigu bus), išskyrus joje esančią konfidencialią informaciją, bus paviešinti Įstatyme nustatyta tvarka. Šalys įsipareigoja neskelbti tretiesiems asmenims informacijos apie šios Sutarties sudarymo sąlygas ir kitos informacijos apie Sutarties Šalis daugiau, negu to reikia Sutartčiai tinkamai vykdyti, išskyrus tuos atvejus, kai tai yra privaloma pagal Lietuvos Respublikos teisės aktus.

12.2. Jeigu vykdant Sutartį Rangovui (subrangovui) būtina atskleisti Užsakovo konfidencialią informaciją, kaip ji apibūdinta Užsakovo vietiniuose (vidaus) norminiuose teisės aktuose (Užsakovo Komercinių paslapčių ir kitos konfidencialios informacijos sąrašė), šią informaciją gaunantis asmuo privalo ją saugoti ir neatskleisti, laikytis kitų įsipareigojimų, pasirašydamas Užsakovo patvirtintos formos Įsipareigojimą neatskleisti konfidencialios informacijos (Sutarties 3 priedas).

12.3. Nė viena Šalis neturi teisės perleisti visų arba dalies teisių ir pareigų pagal šią Sutartį, įskaitant ir Rangovo reikalavimo teisę, jokiai trečiajai šaliai be išankstinio raštiško kitos Šalies sutikimo.

12.4. Bet kokie nesutarimai ar ginčai, kylantys tarp Šalių dėl šios Sutarties, sprendžiami abipusiu susitarimu / derybomis. Šalims nepavykus susitarti, bet kokie ginčai, nesutarimai ar reikalavimai, kylantys iš šios Sutarties ar susiję su ja, jos pažeidimu, nutraukimu ar galiojimu, neišspręsti Šalių susitarimu, sprendžiami Lietuvos Respublikos teismuose, pagal Užsakovo registracijos vietą, Lietuvos Respublikos įstatymų nustatyta tvarka.

12.5. Ši Sutartis yra sudaroma 1 (vienu) egzemplioriumi lietuvių kalba ir abiejų Šalių pasirašoma kvalifikuotu elektroniniu parašu Lietuvos Respublikos teisės aktų nustatyta tvarka.

12.6. Su Sutarties vykdymu susijusių klausimų sprendimui Šalys paskiria žemiau nurodytus atsakingus asmenis:

Užsakovo atstovo(-ų), kuris(-ie) bus atsakingas(-i) už šios Sutarties vykdymą, užsakymų pateikimą kontaktai:	Rangovo atstovo(-ų), kuris(-ie) bus atsakingas(-i) už šios Sutarties vykdymą kontaktai:

12.7. Visus kitus klausimus, kurie neaptarti Sutartyje, reguliuoja Lietuvos Respublikos teisės aktai.

12.8. Visi Sutarties priedai yra neatskiriama Sutarties dalis.

13. Sutarties priedai:

1 priedas. Miško kelių priežiūros ir taisymo (remonto) darbų visų nuosavybės formų miškuose pirkimo techninė specifikacija.

2 priedas. Remonto aprašas.

3 priedas. Rangovo pasiūlymas.

4 priedas. Užsakovui teikiama išlaidų apmokėjimo pažyma.

5 priedas. Įsipareigojimo neatskleisti konfidencialios informacijos forma.

14. Šalių rekvizitai:

Užsakovas:

VĮ Valstybinių miškų urėdija

Reg. adresas: Pramonės pr. 11a, LT-51327 Kaunas

Koresp. adresas: Vilniaus g. 101, LT-29142, Anykščiai

Įmonės kodas: 132340880

PVM kodas: LT323408811

A/s LT91 7300 0101 5381 2676

Tel. 8 381 58577, faks. 8 381 58577

El. paštas: anyksciai@vmu.lt

Anykščių regioninio padalinio vadovė
Monika Sirgėdienė

Rangovas:

UAB „Bebrusai“

Reg. adresas: Vilniaus g. 102, Molėtai

Įmonės kodas 167535580

PVM kodas LT 675355811

A/s LT06 4010 0455 0008 0209

Tel. +370

El. paštas: bebrusai@gisnet.lt

Direktorius

Rolandas Valiulis

A.V.

MIŠKO KELIŲ PRIEŽIŪROS IR TAISYMO (REMONTO) DARBŲ VISŲ NUOSAVYBĖS FORMŲ MIŠKUOSE TECHNINĖ SPECIFIKACIJA

1. UŽSAKOVAS:	Valstybės įmonė Valstybinių miškų urėdija (toliau – VMU)
2. OBJEKTAS	Pirkimo objektas skaidomas į 4 pirkimo objekto dalis: 1 pirkimo objekto dalis VMU Anykščių regioniniame padalinyje esantis kelias – 1 vnt; 2 pirkimo objekto dalis VMU Rokiškio regioniniame padalinyje esantis kelias – 1 vnt; 3 pirkimo objekto dalis VMU Švenčionių regioniniame padalinyje esantis kelias – 1 vnt; 4 pirkimo objekto dalis VMU Švenčionių regioniniame padalinyje esantis kelias – 1 vnt. VMU prioritetinių miško kelių, kurių priežiūros ir taisymo (remonto) darbus numatoma atlikti, sąrašo objektai Nr. 1-4 (šios techninės specifikacijos 1 priedas).
3. OBJEKTO ADRESAS	VMU teritorija.
4. OBJEKTO KATEGORIJA	IIIv ir/ar IVv kategorijos vietinės reikšmės miško keliai.
5. DARBŲ RŪŠIS	Miško kelių priežiūra ir taisymas (remontas).
6. LĖŠŲ POBŪDIS	Bendrosios miškų ūkio reikmių finansavimo programos lėšos.
7. DARBŲ APIMTYS IR REIKALAVIMAI DARBŲ ATLIKIMUI	Nurodytuose objektuose bus prižiūrimi ir/arba taisomi (remontuojami) miško keliai arba kelio atkarpos pagal parengtus paprastojo remonto aprašus (šios techninės specifikacijos 2 priedas), vadovaujantis 2015 m. gruodžio 2 d. Lietuvos Respublikos Vyriausybės nutarimu Nr. 1250 „Dėl bendros miško kelių priežiūros ir taisymo (remonto) visų nuosavybės formų miškuose tvarkos aprašo patvirtinimo“. Atitiktį reikalavimui įrodantys dokumentai: nepriklausomos įstaigos išduotas sertifikatas.
8. OBJEKTO PASKIRTIS	Susisiekiama komunikacijos: vietinės reikšmės miško keliai.
9. ŽALIEJI PIRKIMAI	Teikėjas atliekamiems statybos darbams taiko aplinkos apsaugos vadybos sistemos reikalavimus pagal standartą LST EN ISO 14001 arba EMAS ar kitus aplinkos apsaugos vadybos standartus, pagrįstus atitinkamais Europos arba tarptautinių standartizacijos organizacijų priimtais standartais, ar kitais tiekėjo pateiktais lygiaverčiais įrodymais. Atitiktį reikalavimui įrodantys dokumentai: nepriklausomos įstaigos išduotas sertifikatas.

PRIDEDAMA:

1 priedas. Bendras prioritetinių miško kelių, kurių priežiūros ir taisymo (remonto) darbus numatoma atlikti 2023 m., sąrašas.

2 priedas. Paprastojo remonto aprašai.



Statytojas (užsakovas)	VĮ VALSTYBINIŲ MIŠKŲ URĖDIJA
Statinio komplekso pavadinimas	MIŠKO KELIŲ PRIEŽIŪROS IR TAISYMO (REMONTO) DARBŲ VISŲ NUOSAVYBĖS FORMŲ MIŠKUOSE PAPRASTOJO REMONTO APRAŠO PARENGIMAS 2023 METAMS
Statinio projekto pavadinimas	VĮ VALSTYBINIŲ MIŠKŲ URĖDIJOS ANYKŠČIŲ REGIONINIO PADALINIO (DUBINGIŲ G-JA NUO 263 KV. 302 SKL. IKI 264 KV. 332 SKL.) MIŠKO KELIO PAPRASTOJO REMONTO APRAŠAS
Statinio kategorija	NESUDĖTINGASIS STATINYS
Statinio grupė	SUSISIEKIMO KOMUNIKACIJOS
Naudojimo paskirtis	KELIAI
Statybos rūšis	PAPRASTASIS REMONTAS
Statinio projekto etapas	REMONTA APRAŠAS
Statinio projekto dalis	BENDROJI DALIS
Statinio projekto numeris	AT-21S-1830/32/5
Bylos (segtumo) žymuo	BD-01
Bylos (segtumo) laidos žymuo	0

Vilnius, 2023 m.

UAB „ATAMIS“	DIREKTORIUS		
	PROJEKTO VADOVAS		
	PROJEKTO DALIES VADOVAS		

PROJEKTO BYLOS DOKUMENTŲ ŽINIARAŠTIS

Dokumento žymuo	Pavadinimas	Lapai	Laida	Pastabos
AT-21S-1830/32/5-A-BD.BDŽ	Bylos dokumentų žiniaraštis	1	0	
AT-21S-1830/32/5-A-BD.BSR	Bendrieji statinio rodikliai	1	0	
AT-21S-1830/32/5-A-BD.AR	Aiškinamasis raštas	7	0	
AT-21S-1830/32/5-A-BD.TS	Techninės specifikacijos	5	0	
AT-21S-1830/32/5-A-BD.SŽ	Sąnaudų kiekių žiniaraštis	1	0	
Priedai				
	Projektavimo dokumentų kopijos	4		
Brėžiniai				
AT-21S-1830/32/5-01-B.01	Remontuojamo miško kelio trasos planas, M1:5000	1	0	

0	2023-05	Darbų pirkimui ir statybai				
Laida	Išleidimo data	Laidos statusas. Keitimo priežastis (jei taikoma)				
KVAL. PATV. DOK. NR.	atamis Žirmūnų g.139-321, Vilnius Tel.: (8~5) 272 83 34			STATINIO PROJEKTO PAVADINIMAS VĮ Valstybinių miškų urėdijos Anykščių regioninio padalinio (Dubingių g-gja nuo 263 kv. 302 skl. iki 264 kv. 332 skl.) miško kelių paprastojo remonto aprašas		
30394	PV			STATINIO NR. IR PAVADINIMAS, DOKUMENTO PAVADINIMAS Projekto bylos dokumentų žiniaraštis	LAIDA	
37547	PDV				0	
	Inž.					
KALBOS TRUMP. LT	STATYTOJAS IR (ARBA) UŽSAKOVAS VĮ Valstybinių miškų urėdija			DOKUMENTO ŽYMUO AT-21S-1830/32/5-A-BD.BDŽ	LAPAS	LAPŲ
					1	1

BENDRIEJI STATINIO RODIKLIAI

Pavadinimas	Mato vienetas	Kiekis	Pastabos
1	2	3	4
III. SUSISIEKIMO KOMUNIKACIJOS			
1. Vietinės reikšmės (miško) kelias: 5 - Dubingių g-ja nuo 263 kv. 302 skl. iki 264 kv. 332 skl.)			
1.1. Kategorija		IVv	
1.2. Ilgis*	km	1,186	
1.3. Važiuojamosios dalies plotis	m	3,5	
1.4. Eismo juostų skaičius	vnt.	1	
1.5. Eismo juostų plotis	m	3,5	

* Žvaigždute pažymėti rodikliai apskaičiuojami vadovaujantis Nekilnojamojo turto kadastrinių matavimų ir kadastro duomenų surinkimo taisyklėmis, kurias tvirtina Lietuvos Respublikos žemės ūkio ministras. Baigus statybą ir atlikus kadastrinius matavimus šie rodikliai gali turėti neesminių nukrypimų [5.39].

Statinio projekto vadovas _____
(vardas, pavardė, parašas, kvalifikacijos atestato arba pažymos Nr., data)

0	2023-05	Darbų pirkimui ir statybai		
Laida	Išleidimo data	Laidos statusas. Keitimo priežastis (jei taikoma)		
KVAL. PATV. DOK. NR.	 Žirmūnų g.139-321, Vilnius Tel.: (8~5) 272 83 34		STATINIO PROJEKTO PAVADINIMAS VĮ Valstybinių miškų urėdijos Anykščių regioninio padalinio (Dubingių g-ja nuo 263 kv. 302 skl. iki 264 kv. 332 skl.) miško kelių paprastojo remonto aprašas	
30394	PV		STATINIO NR. IR PAVADINIMAS, DOKUMENTO PAVADINIMAS	LAIDA
37547	PDV		Bendrieji statinio rodikliai	0
	Inž.			
KALBOS TRUMP. LT	STATYTOJAS IR (ARBA) UŽSAKOVAS VĮ Valstybinių miškų urėdija		DOKUMENTO ŽYMUO AT-21S-1830/32/5-A-BD.BSR	LAPAS 1
				LAPŲ 1

AIŠKINAMASIS RAŠTAS

TURINYS

1.	NORMATYVINIAI IR KITI DOKUMENTAI, KURIAIS VADOVAUJANTIS PARENGTA ŠI PROJEKTO DALIS	2
2.	KOMPIUTERINĖS PROGRAMOS, KURIOMIS PARENGTAS PROJEKTAS.....	3
3.	BENDRIEJI DUOMENYS	3
4.	ESAMA SITUACIJA IR PAŽINTINIAI DUOMENYS	3
5.	SUSISIEKIMO DALIES IR SKLYPO PLANO PROJEKTINIAI SPRENDINIAI.....	4
6.	SKLYPO PARUOŠIMAS STATYBAI.....	5
7.	DARBUOTOJŲ SAUGA. DARBUOTOJŲ SAUGOS IR SVEIKATOS REIKALAVIMAI.	5
8.	APLINKOSAUGOS REIKALAVIMAI	6

0	2023-05	Darbų pirkimui ir statybai		
Laida	Išleidimo data	Laidos statusas. Keitimo priežastis (jei taikoma)		
KVAL. PATV. DOK. NR.	 Žirmūnų g.139-321, Vilnius Tel.: (8~5) 272 83 34		STATINIO PROJEKTO PAVADINIMAS VĮ Valstybinių miškų urėdijos Anykščių regioninio padalinio (Dubingių g-ja nuo 263 kv. 302 skl. iki 264 kv. 332 skl.) miško kelių paprastojo remonto aprašas	
30394	PV		STATINIO NR. IR PAVADINIMAS, DOKUMENTO PAVADINIMAS	LAIDA
37547	PDV		Aiškinamasis raštas	0
	Inž.			
KALBOS TRUMP. LT	STATYTOJAS IR (ARBA) UŽSAKOVAS VĮ Valstybinių miškų urėdija		DOKUMENTO ŽYMUO AT-21S-1830/32/5-A-BD.AR	LAPAS 1 LAPŲ 7

1. NORMATYVINIAI IR KITI DOKUMENTAI, KURIAIS VADOVAUJANTIS PARENGTA ŠI PROJEKTO DALIS;

LIETUVOS RESPUBLIKOS STATYBOS ĮSTATYMAS;

Dėl Lietuvos Respublikos specialiųjų žemės naudojimo sąlygų įstatymo įgyvendinimo;

STR 1.01.02:2016 „Normatyviniai statybos techniniai dokumentai“;

STR 1.01.03:2017 „Statinių klasifikavimas“;

STR 1.01.08:2002 „Statinio statybos rūšys“;

STR 1.02.01:2017 „Statybos dalyvių atestavimo ir teisės pripažinimo tvarkos aprašas“;

STR 1.03.01:2016 „Statybiniai tyrimai. Statinio avarija“;

STR 1.04.02:2011 „Inžineriniai geologiniai ir geotechniniai tyrimai“;

STR 1.04.04:2017 „Statinio projektavimas, projekto ekspertizė“;

STR 1.05.01:2017 „Statybą leidžiantys dokumentai. Statybos užbaigimas. Statybos sustabdymas. Savavališkos statybos padarinių šalinimas. Statybos pagal neteisėtai išduotą statybą leidžiantį dokumentą padarinių šalinimas“;

STR 1.06.01:2016 „Statybos darbai. Statinio statybos priežiūra“;

STR 1.12.06:2002 „Statinio naudojimo paskirtis ir gyvavimo trukmė“;

STR 1.07.03:2017 „Statinių techninės ir naudojimo priežiūros tvarka. Naujų nekilnojamojo turto kadastro objektų formavimo tvarka“;

STR 2.01.01(1):2005 Esminis statinio reikalavimas. „Mechaninis atsparumas ir pastovumas“;

STR 2.01.01(2):1999 „Esminiai statinio reikalavimai. Gaisrinė sauga“;

STR 2.01.01(3):1999 „Esminiai statinio reikalavimai. Higiena, sveikata, aplinkos apsauga“;

STR 2.01.01(4):2008 „Esminiai statinio reikalavimai. Naudojimo sauga“;

STR 2.01.01(5):2008 „Esminis statinio reikalavimas. Apsauga nuo triukšmo.“;

STR 2.01.01(6):2008 „Esminis statinio reikalavimas. Energijos taupymas ir šilumos išsaugojimas.“;

STR 2.06.04:2014 „Gatvės ir vietinės reikšmės keliai. Bendrieji reikalavimai“;

HN 33:2011 Akustinis triukšmas. Triukšmo ribiniai dydžiai gyvenamuosiuose ir visuomeninės paskirties pastatuose bei jų aplinkoje;

LST 1516 :1998 Statinio projektas. Bendrieji įforminimo reikalavimai;

„Gaisrinės saugos pagrindiniai reikalavimai“;

LR vyriausybės nutarimas „Dėl Lietuvos Respublikos specialiųjų žemės naudojimo sąlygų įstatymo įgyvendinimo“;

DT 5-00 „Saugos ir sveikatos taisyklės statyboje“;

Dėl Automobilių kelių dangos konstrukcijos sluoksnių be rišiklių įrengimo taisyklės IT SBR 19;

Dėl Automobilių kelių nesurištųjų mišinių ir gruntų, naudojamų sluoksniams be rišiklių, techninių reikalavimų aprašas TRA SBR 19;

Automobilių kelių užpildų techninių reikalavimų aprašas TRA UŽPILDAI 19;

Statybos taisyklės IT ŽS „Automobilių kelių žemės darbų atlikimo ir žemės sankasos įrengimo taisyklės“;

Automobilių kelių standartizuotų dangų konstrukcijų projektavimo taisyklės KPT SDK 19;

AT-21S-1830/32/5-A-BD.AR	Lapas	Lapų	Laida
	2	7	0

2. KOMPIUTERINĖS PROGRAMOS, KURIOMIS PARENGTAS PROJEKTAS

Eil. Nr.	Dalies pavadinimas	Įmonė	Programinės įrangos pavadinimas
1.	Bendroji dalis	UAB „Atamis“	Microsoft Office Word 2016; Adobe Reader 11.0; Autocad Civil 3D 2022; Sistela

3. BENDRIEJI DUOMENYS

PROJEKTO PAVADINIMAS – „VĮ Valstybinių miškų urėdijos Anykščių regioninio padalinio miško kelių paprastojo remonto aprašas“;

STATYTOJAS – VĮ Valstybinių miškų urėdija;

STATINIŲ GRUPĖS – Susisiekimo komunikacijos, keliai;

STATYBOS RŪŠIS – Paprastasis remontas;

STATINIO KATEGORIJA – nesudėtingas statinys;

PROJEKTO PARENGIMO LAIKAS – 2023 m.;

STATINIO PROJEKTO ETAPAS IR SUDĖTIS: pagal STR 1.04.04:2017 „Statinio projektavimas, projekto ekspertizė“.

4. ESAMA SITUACIJA IR PAŽINTINIAI DUOMENYS

Miško kelių būklė yra nepatenkinama:

- Kelio danga su provėžomis, dangoje susiformavusios duobės;
- Dėl dangos deformacijų ir susidėvėjimo nesuformuotas teisingas skersinis kelio profilis, nesudarytos sąlygos vandens nutekėjimui;

Kadangi vietiniai keliai yra priskirti nesudėtingiems statiniams, rengiamas supaprastintas projektas.

Kelio remonto aprašo projekto sudarymui reikalingus tyrinėjimus ir supaprastintą projektą parengė projektavimo firma UAB „Atamis“ 2023 m. gegužės mėnesį. Projekto vadovas Rimvydas Juodka.

AT-21S-1830/32/5-A-BD.AR	Lapas	Lapų	Laida
	3	7	0

5. SUSISIEKIMO DALIES IR SKLYPO PLANO PROJEKTINIAI SPRENDINIAI

Pagal atliktus miško kelio būklės tyrimus, projektavimo užduotį bei reglamentų reikalavimus parengtas paprastojo remonto supaprastintas projektas. Remontuojamo kelio parametrai pateikti techniniuose rodikliuose, remonto konstrukciniai sprendiniai nurodyti brėžiniuose.

Projektas parengtas vadovaujantis technine užduotimi (pateikiama prieduose).

Miško kelių parametrai:

Darbų rūšis – paprastasis remontas

Kelio kategorija	IVv;
Važiuojamosios dalies plotis	3,50 m;
Eismo juostų skaičius	1;
Eismo juostos plotis	3,5 m;
Remontuojamų ruožų ilgis	1,186 km.

Važiuojamosios dalies danga – žvyras.

Remontuojam miško keliui numatyta įrengti 3,50 m pločio žvyro mišinio 0/32 dangą arba naudoti trupinto betono-žvyro 0/32 mišinį, kurį sudaro ne mažiau kaip 30% betono skaldos, o likusi dalis žvyro.. Bendras remontuojamo kelio ilgis 1,186 km, kelio danga projektuojama su dvišlaičiu 3,0 % nuolydžiu. Kelio nuolydis atsižvelgiant į situaciją gali būti keičiamas į vienslaidį 3,0 % nuolydį.

Numatomi atlikti šie miško kelio remonto darbai:

- Šalikelės plotų planiravimas;
- Maksimaliai išsaugant esamą kelio smėlio-žvyro dangą, užlyginamos provėžos, užpilamos duobės kelio dangoje;
- Profiliuojant esamą kelio dangą, užlyginamos smulkios dangos duobės ir seklios provėžos;
- Išlyginamas ir suformuojamas skersinis kelio paviršiaus ir esamos dangos profilis, reikalingose vietose atstatomi ar suformuojami šalikelės grioveliai ir sankasos šlaitai;
- Esamos kelio dangos tankinimas;
- Esama žvyro danga, pagal reikalą, papildoma 5-10 cm žvyro sluoksniu (esant galimybei naudoti betono skaldos ir žvyro mišinį);

Ant išlygintos esamos dangos numatyta atstatyti (atnaujinti) 3,50 m pločio važiuojamosios dalies dangą nesurištųjų mineralinių medžiagų mišiniu – žvyro 0/32 mišiniu. Vietoje žvyro mišinio galima naudoti trupinto betono skaldą 0/32, arba naudoti trupinto betono-žvyro 0/32 mišinį, kurį sudaro ne mažiau kaip 30% betono skaldos, o likusi dalis žvyro..

Ties staigesniais kelio posūkiais atstatyti viražus su 4% nuolydžiu į vidinę posūkio pusę.

AT-21S-1830/32/5-A-BD.AR	Lapas	Lapų	Laida
	4	7	0

Papildomų (pagal reikalą) prasilenkimo aikštelių bei nuovažų įrengimo vietas derinti su Užsakovu. Jų įrengimui lėšos ir medžiagos įtrauktos į bendrą kelio remonto darbų apimtį. Rengiamose prasilenkimo aikštelėse ar nuovažose žvyro danga nenumatyta. Remontuojamos nuovažos pavaizduotos brėžiniuose. Nuovažos remontuojamos įrengiant 5-10 cm žvyro sluoksnį. Remontuojamų nuovažų vietą ir kiekį statybos darbų metu tikslinti su užsakovu, jų įrengimui lėšos ir medžiagos įtrauktos į bendrą remonto darbų apimtį.

Statybos darbų metu visi numatyti darbai turi būti tikslinami kartu su Statytoju.

6. SKLYPO PARUOŠIMAS STATYBAI

Darbų pradžią derinti su užsakovu bei parinkti ir suderinti grunto (smėlio) ėmimo bei laikinas kelmų sandėliavimo vietas.

Reikalavimai kelio remonto darbų atlikimui nurodyti techninėse specifikacijose bei brėžinių pastabose.

7. DARBUOTOJŲ SAUGA. DARBUOTOJŲ SAUGOS IR SVEIKATOS REIKALAVIMAI.

Pagal miško kelio remonto darbų specifiką ir apimtį, statybvietėje numatyta atlikti žemės darbus, krūmų, kelmų rovimą bei kitus darbus. Darbai, susiję su konkrečiais pavojais darbuotojų saugai ir sveikatai:

1. Žemės darbai šalia iškasų, griovių, keliantys nuslydimo pavojų.

Pagal nedidelę darbų apimtį, statybvietėje vienu metu nedirbs daugiau 20 žmonių ir ne didesnė kaip 500 darbuotojo darbo dienų (pamainų) darbų apimtis. Į statybvietę darbuotojai bus vežiojami, kartu atsivežant geriamo vandens, būtiniosios pirmosios pagalbos priemones, kurios kartu su transporto priemone turi būti visą darbo laiką objekte. Transporto priemonės parinkti tokias, kad jose būtų užtikrinti bent minimalūs higienos reikalavimai, buities sąlygos trumpalaikiam poilsiui ir pavalgymui, pakankamai vietos pralaukti sudėtingas gamtines sąlygas. Esant minusinei temperatūrai bei tamsiu paros metu darbai nevykdomi. Pagal nurodytą remonto darbų eiliškumą, nustatyti šie būtiniausi statybvietės darbo vietų įrengimo lauke reikalavimai:

1. Stabilumas ir tvirtumas. Kelio pagrindas turi būti tvirtas, supilto grunto sankasa stabili.
2. Turi būti patikrintas darbo vietos stabilumas ir tvirtumas, pakeitus jos aukštį ar gylį.
3. Darbuotojai turi būti apsaugoti nuo atmosferos poveikio specialiais drabužiais ir avalyne.
4. Dirbti tik su asmeninės apsaugos priemonėmis.
5. Medžiagas, įrenginius, iškastą gruntą laikinai sandėliuoti taip, kad nenuslystų ar nenukristų į pagal kelią iškastą griovį.

AT-21S-1830/32/5-A-BD.AR	Lapas	Lapų	Laida
	5	7	0

6. Numatytos kelio remonto žemės darbų mašinos ir transportavimo priemonės bei įrenginiai (ekskavatorius, buldozeris, autosavivartis, traktorius) turi būti techniškai tvarkingi, neteršti aplinkos, tinkamai ir teisingai naudojami, šių mechanizmų vairuotojai bei juos aptarnaujantys darbuotojai turi būti specialiai apmokyti.

7. Atkreipti dėmesį į saugų darbą bei nuslydimo ar apsvertimo pavojų arti kelio sankasos krašto ant supilto grunto (mašinų ar mechanizmų atramos neturi remtis į gruntą arčiau 1,0 m sankasos krašto ar kelio viršaus).

10. Smulkūs įrenginiai, mašinos, įskaitant rankinius įrankius su ir be variklio, turi būti techniškai tvarkingi, naudojami pagal paskirtį, aptarnaujami kvalifikuotų darbuotojų. Atliekant kelio remonto darbus, privaloma vadovautis šiais darbuotojų saugos ir sveikatos norminiais aktais ir dokumentais:

1. Darbuotojų saugos ir sveikatos įstatymas (Žin., 2003. Nr.70-3170, Žin., 2007. Nr. 69-2720).
2. Darboviečių įrengimo statybvietėse nuostatai (Žin., 2008. Nr.10-362).
3. DT 5-00 Saugos ir sveikatos taisyklės statyboje (Žin., 2001. Nr.3-74).
4. Darbuotojų aprūpinimo asmeninėmis apsauginėmis priemonėmis nuostatai (Žin., 1998. Nr.43-1188).
5. Krovinių kėlimo rankomis bendrieji nuostatai (Žin., 1998. Nr.70-2240).
6. Bendrosios priešgaisrinės saugos taisyklės (Žin., 2005. Nr.26-852).
7. Saugos ir sveikatos apsaugos ženklų naudojimo darbovietėse nuostatai (Žin.,1999. Nr.104-3014).
8. Darbo įrenginių naudojimo bendrieji nuostatai (Žin., 2000. Nr.3-88, Nr.76-2303, Žin., 2002.
9. Darbuotojų apsaugos nuo vibracijos keliamos rizikos nuostatai (Žin., 2004. Nr.41-1350).
10. Darbuotojų saugos ir sveikatos instrukcijų rengimo ir instruktavimo tvarka (Žin., 2005. Nr.53-1817).

8. APLINKOSAUGOS REIKALAVIMAI

Projekte numatytas technologinis procesas – IVv kategorijos miško kelio remontui, išlyginant ir užpilant kelio provėžas, duobes, atstatant žvyro dangą, reikalingose vietose, užtikrinant kelio sankasos pastovumą ir maksimaliai išsaugant esamas reljefo formas bei želdinius.

Objekto poreikiams energijos resursai nereikalingi.

Žaliavų, cheminių medžiagų ar preparatų nenaudojama. Fizikinės ir biologinės taršos nėra.

Remontuojami keliai nepatenka į archeologinių ir kultūros vertybių apsaugos zoną. Darbų zonoje vertingų bei saugomų augalų nenustatyta.

Atliekos.

Gamybos atliekų nesukuriama. Remonto metu susidarysiančių atliekų kiekiai ir jų panaudojimas:

AT-21S-1830/32/5-A-BD.AR	Lapas	Lapų	Laida
	6	7	0

Kelmai ir krūmų medienos atliekos išvežamos iš statyb vietės ir panaudojamos kurui ar energijai gauti.

Statyb vietėje neplanuojama smulkinti statybos atliekų.

Asbesto turinčių bei pavojingų atliekų ir medžiagų nėra.

Atliekos privalo būti tvarkomos pagal Aplinkos ministro 2006-12-29 įsakymu Nr.D1-637 patvirtintas „Statybinių atliekų tvarkymo taisyklės“ (Žin., 2007, Nr.10-403).

Vanduo.

Remonto darbų metu vandens poreikio nebus, nuotekų nėra.

Vandens apsauga.

Avarija statyb vietėje gali įvykti dėl technikos gedimo ir tepalų ar kuro nutekėjimo ir patekimo į vandentakas. Tam tikslui statyb vietėje turi būti paruoštos švaraus smėlio, pjuvenų, smėlio maišų ir polietileno plėvelės atsargos, kurias būtina panaudoti įvykus avarijai ir tepalų nutekėjimui (užpilti smėliu, pjuvenomis, apkasti grioveliais, ekranuoti polietileno plėvele ir smėlio maišais).

Atliekant darbus, būtina griežtai laikytis aplinkosaugos reikalavimų, draudžiamas bet koks mechanizmų kuro ar tepalų nutekėjimas, vandens teršimas ir šiukšlinimas. Baigus darbus, sutvarkoma aplinka ir kelio apsaugos juosta.

Dirvožemis.

Kelio remonto zonoje, augalinio grunto ar dirvožemio nėra.

Žemės gelmės.

Žemės gelmėse darbai nenumatyti.

Biologinė įvairovė.

Kelio remonto darbų zonoje numatyta pašalinti krūmus, kurie, pagal techninius reikalavimus, kelio sankasoje bei kelkraščiuose neturi augti. Darbų zonoje kokių nors gyvūnų veiklos nepastebėta. Suremontuoti keliai miško gyvūnijai įtakos neturės.

Kraštovaizdis.

Remontuojami keliai pritaikyti prie esamų reljefo formų, be aukštų pylimų ir gilių iškasų, nusistovėjusiai gamtinei aplinkai vizualinės įtakos neturi. Išlyginus ir atnaujinus kelio dangą, sutvarkius pakeles, pagerės estetiškas vaizdas.

Ekstremalios situacijos.

Pagal projektą suremontuoti ir tinkamai prižiūrimi keliai nesukelia jokių ekstremalių situacijų.

AT-21S-1830/32/5-A-BD.AR	Lapas	Lapų	Laida
	7	7	0

TECHNINĖS SPECIFIKACIJOS

TURINYS

1.	TS-1. BENDRIEJI REIKALAVIMAI	2
2.	TS-2 PARENGIAMIEJI DARBAI	2
2.1.	ĮVADAS	2
2.1.1	Bendroji dalis.....	2
2.2.	DARBŲ ATLIKIMAS	3
2.2.1.	Vandens nuleidimas	3
2.2.2.	Dirvožemio, augmenijos ir atliekų pašalinimas	3
2.2.3.	Medžių apsaugojimas.....	3
2.3.	DARBŲ PRIĖMIMAS	3
3.	TS-3 KELIO DUOBIŲ, GILIŲ PROVĖŽŲ UŽPYLIMAS IR IŠLYGINIMAS, DANGOS ĮRENGIMAS	3
4.	STANDARTAI	5
5.	KITI NORMATYVINIAI STATYBOS TECHNINIAI DOKUMENTAI.....	5

0	2023-05	Darbų pirkimui ir statybai			
Laida	Išleidimo data	Laidos statusas. Keitimo priežastis (jei taikoma)			
KVAL. PATV. DOK. NR.	 Žirmūnų g.139-321, Vilnius Tel.: (8~5) 272 83 34			STATINIO PROJEKTO PAVADINIMAS VĮ Valstybinių miškų urėdijos Anykščių regioninio padalinio (Dubingių g.-ja nuo 263 kv. 302 skl. iki 264 kv. 332 skl.) miško kelių paprastojo remonto aprašas	
30394	PV			STATINIO NR. IR PAVADINIMAS, DOKUMENTO PAVADINIMAS Techninės specifikacijos	LAIDA
37547	PDV				
	Inž.				0
KALBOS TRUMP. LT	STATYTOJAS IR (ARBA) UŽSAKOVAS VĮ Valstybinių miškų urėdija			DOKUMENTO ŽYMUO AT-21S-1830/32/5-A-BD.TS	LAPAS 1 LAPŲ 5

1. TS-1. BENDRIEJI REIKALAVIMAI.

Bendri nurodymai darbų vykdymui ir medžiagoms:

1. Darbus gali vykdyti atestuotos firmos ir apmokyti specialistai.
2. Darbai vykdomi (išskyrus paprastą pastato remontą), suderinus su statytoju darbų eigą ir tvarką, nenutraukiant pastato eksploatacijos, turint leidimą darbų vykdymui. Už darbų saugą atsako rangovas.
3. Rangos konkurso pasiūlymams turi būti pateikiami dokumentai, patvirtinantys gaminių, medžiagų ir įrengimų technines charakteristikas, atitinkančias techninių specifikacijų reikalavimus. Statybos metu nerekomenduojama keisti medžiagas, gaminius ar įrengimus kitais, negu pateikta rangos konkurso pasiūlymuose. Darant pakeitimus gaunamas raštiškas statytojo ir projektuotojo sutikimas.
4. Visos atvežamos į statybą medžiagos, gaminiai bei įrengimai turi turėti pasus ir būti firminiame įpakavime
5. Darbai vykdomi, vadovaujantis gamintojų nustatytomis instrukcijomis darbui su šiomis medžiagomis, gaminiais bei įrengimais.
6. Bet kurios priemonės įgyvendinimo darbai turi būti atlikti iki galo. Po rangos darbų neturi pablogėti kitų teritorijos elementų eksploatacinės savybės, jie turi būti palikti tokioje pat būklėje, kokioje buvo iki darbų pradžios.

2. TS-2 PARENGIAMIEJI DARBAI

2.1. ĮVADAS

2.1.1 Bendroji dalis

Statybvietės ruošimo metu rangovas privalo:

- garantuoti statybvietės paviršiaus nusausinimą ir lietaus vandens nuleidimą;
- apsaugoti statybvietę nuo pavojingo požeminių vandenų poveikio, pavasario polaidžio ir kt.;
- vengti fizinių ir mechaninių žemės savybių pablogėjimo;
- pašalinti viršutinį dirvožemio sluoksnį ir kitas netinkamas ar pavojingas medžiagas;
- iškirsti medžius ir pašalinti kelmus;
- atlikti visus reikalingus esamų statinių, požeminių komunikacijų, kelio dangos konstrukcijų ir kitų sutvirtintų plotų išardymo darbus;
- teisingu darbų organizavimu apsaugoti aplinką ir sumažinti triukšmą;
- pagal statybvietės ypatumus ir statybos darbų pobūdį atlikti visus kitus paruošiamuosius darbus.

Visos atliekamos medžiagos, sukauptos ruošiant statybvietę, (augmenija ir kt.) turi būti

AT-21S-1830/32/5-A-BD.TS	Lapas	Lapų	Laida
	2	5	0

sandėliuojamos atitinkamose vietose, suderintose su užsakovu.

Žemės darbai, vykdomi statybvietės paruošiamuoju laikotarpiu turi atitikti projekto dokumentus ir techninių specifikacijų reikalavimus.

2.2. DARBŲ ATLIKIMAS

2.2.1. Vandens nuleidimas

Atliekant darbus rangovas turi naudoti tinkamus statybos metodus, kad būtų užtikrintas vandens nuleidimas iš statybvietės. Potvynių ir liūčių vanduo turi būti tuoj pat nuleistas iš statybvietės, kad būtų išvengta pylimams ir kitoms konstrukcijoms naudojamo grunto savybių pablogėjimo ar kitos žalos. Jei žala padaryta dėl rangovo kaltės, jis turi atlyginti visus nuostolius.

2.2.2. Dirvožemio, augmenijos ir atliekų pašalinimas

Rangovas iš statybvietės turi pašalinti dirvožemį, augmeniją ir atliekas, kad šios medžiagos nepatektų į pylimus.

Pašalintas dirvožemis turi būti sandėliuojamas šiam tikslui skirtose vietose ir vėliau panaudojamas iškasų ir pylimų šlaitams tvirtinti. Krūmai turi būti pašalinti kartu su kelmiais. Jie turi būti sudeginti šiam tikslui skirtose vietose arba sandėliuojami kartu su kitomis atliekomis.

2.2.3. Medžių apsaugojimas

Kai vykdant statybos darbus pažeidžiama medžio šaknų sistema, kad neišdžiūtų šaknys, jas būtina pridengti ar užpilti žemės sluoksniu, palaistyti, kad neiššaltų šaknys, jas būtina apšiltinti. Pažeidus medžio šaknis, medžio lają galima išretinti vadovaujantis Medžių ir krūmų priežiūros, vandens telkinių, esančių želdynuose, apsaugos, vejų ir gėlynų priežiūros taisyklėmis. Žiūrėti: "Želdinių apsaugos, vykdant statybos darbus, taisyklės".

2.3. DARBŲ PRIĖMIMAS

Tikrinant išardymo darbus, turi būti patikrintas jų atitikimas projektui: ar iš statybvietės pašalintos visos projekte nurodytos medžiagos ir požeminių konstrukcijų elementai, ar gruntas sutankintas. Visi šie darbai turi būti atlikti prieš kelio tiesimo ar remonto darbų pradžią.

3. TS-3 KELIO DUOBIŲ, GILIŲ PROVĖŽŲ UŽPYLIMAS IR IŠLYGINIMAS, DANGOS ĮRENGIMAS

Remontuojant kelio sankasą, užpilant provėžas ir duobes naudoti vietinį ar privežamą smėlio gruntą. Negalima pilti grunto su krūmų, kelmų ar velėnų liekanomis. Pilamas gruntas paskleidžiamas 5-10 cm storio sluoksniais ir tankinamas pravažiuojant ne mažiau 4 kartus volais (2 kartus vibrovolu). Galima tankinti ir kitomis priemonėmis. Optimali tankinamo grunto drėgmė 8-15%. Supilto grunto sutankinimo rodiklis DPr.-100% ($E_{v2} \geq 45 \text{MPa}$). Draudžiama provėžas ir duobes užpilti esant minusinei

AT-21S-1830/32/5-A-BD.TS	Lapas	Lapų	Laida
	3	5	0

temperatūrai iš įšalusio grunto ar esant sniego dangai. Sutankinimo rodiklį nustatyti pagal LST EN 13286-2 B priedo reikalavimus, deformacijos modulį nustatyti pagal LST 1360.6:1995.

Prieš klojant dagą turi būti suformuoti nuolydžiai ir lygūs paviršiai. Suformuoto paviršiaus konstrukcija turi būti be nelygumų, defektų ar įvairių atliekų.

Esama žvyro dangos konstrukcija turi būti suprofiluota.

Numatoma įrengti žvyro dangą fr. 0/32. Vietoje žvyro mišinio galima naudoti trupinto betono skaldą 0/32, arba naudoti trupinto betono-žvyro 0/32 mišinį, kurį sudaro ne mažiau kaip 30% betono skaldos, o likusi dalis žvyro.

Trupintas betonas ar trupinto betono skalda gaunami perdirbant statybinių laužą (pamatų, laiptų ar kitus g/b blokus, perdenginius ar jų elementus, sienų blokus ir t.t.), trupinant kelių betoną ar jo gaminius (atsparus, pralaidų vamzdžius, pralaidų pamatų blokus, bordiūrus, plyteles, trinkeles, g/b tiltų elementus, atramines sienes ir t.t.). Trupinto betono fr. 0/32.

Trupinto betono (skaldos) pagrindo sluoksnis turi būti įrengiamas taip, kad jo laikomoji galia ir deformacinės savybės, kiek galima, būtų vienodesnės. Įrengiant sluoksnį, skleidžiamas mišinys turi būti optimaliojo drėgnio W_{Pr} , kad trupinto betono (skaldos) dalelės nebūtų susmulkintos ir su mažiausiomis sąnaudomis būtų galima jį sutankinti. Jeigu drėgnis mažesnis nei leidžia neigiamas nuokrypis nuo optimaliojo drėgnio W_{Pr} , sluoksnio medžiagos turi būti drėkinamos. Dėl didelio vandens įgeriamumo trupintas betonas (skalda) reikalauja žymiai didesnio drėgmės kiekio nei įprastos medžiagos, todėl geriausiai jį drėkinti sandėliavimo vietose. Trupinto betono (skaldos) pagrindus galima rengti keliais sluoksniais, atsižvelgiant į mažiausią klojamo sluoksnio storį, nuo kurio priklauso klojimo ir tankinimo mechanizmų panaudojimas.

Trupinto betono (skaldos) pagrindo sluoksniai turi būti įrengti, išlaikant reikalaujamus geometrinius parametrus, mišinių granulimetrinę sudėtį, sutankinimo rodiklio D_{Pr} bei deformacijos modulio E_{V2} IT SBR 19 reikalavimus.

Žvyro dangos sluoksnis fr.0/32 rengimas ant esamo kelio. Skalda arba žvyras turi būti švarūs, be molio dalelių ar kitų priemaišų. Granulimetrinė sudėtis turi atitikti IT SBR 19 2 priedo reikalavimus.

Nuovažas ir prasilenkimo aikštes remontuoti ar atstatyti pagal reikalą, užsakovo nurodymu.

Darbus vykdyti pagal STR 1.06.01:2016 „Statybos darbai. Statinio statybos priežiūra“ reikalavimus.

Darbai, kuriems reikalinga apžiūra vietoje ir surašomas paslėptų darbų aktas:

1. Pralaidos vamzdžių sandūrų užtaisymas (jei bus).

AT-21S-1830/32/5-A-BD.TS	Lapas	Lapų	Laida
	4	5	0

Apie remonto darbų metu iškilusias problemas informuoti projekto vadovą, be projekto vadovo sutikimo nedaryti jokių projekto pakeitimų.

4. STANDARTAI

1. LST EN 206:2013+A1:2017 Betonas. Specifikacija, eksploatacinės savybės, gamyba ir atitiktis.
2. LST 1331:2015 Gruntai, skirti keliams ir jų statiniams. Klasifikacija.
3. STR 1.06.01:2016 Statybos darbai. Statinio statybos priežiūra
4. ST 188710638.06:2004 Automobilių kelių žemės sankasos įrengimas. I dalis
5. ST 188710638.07:2004 „Automobilių kelių metalinių ir plastikinių vandens pralaidų kartotiniai konstrukciniai sprendiniai“

5. KITI NORMATYVINIAI STATYBOS TECHINIAI DOKUMENTAI

1. ĮT ŽS 17 Automobilių kelių žemės darbų atlikimo ir žemės sankasos įrengimo taisyklės
2. Nr. D1-193, nuo 2010 03 15 Želdinių apsaugos, vykdant statybos darbus, taisyklės
3. KTR 1.01:2008 Automobilių keliai.
4. STR 1.06.01:2016 Statybos darbai
6. TRA SBR 19 Automobilių kelių nesurištųjų mišinių ir gruntų, naudojamų sluoksniams be rišiklių, techninių reikalavimų aprašo.
7. TRA UŽPILDAI 19 Automobilių kelių užpildų techninių reikalavimų aprašas.
8. MN SSN 15 Automobilių kelių dangos konstrukcijos sluoksnių storio nustatymo metodiniai nurodymai
9. ĮT SBR 19 Dėl Automobilių kelių dangos konstrukcijos sluoksnių be rišiklių įrengimo taisyklės.
„Vandens pralaidų konstrukcinių sprendinių taikymo melioracijos statinių statyboje taisyklės“ patvirtintos Lietuvos Respublikos žemės ūkio ministro 2009 m. kovo 17 d. įsakymu Nr. 3D-171

SĄNAUDŲ KIEKIŲ ŽINIARAŠTIS


Eilės Nr.	Darbo pavadinimas, aprašymas	Mato vnt.	Kiekis
1	2	3	4
1.1. Paruošiamieji darbai			
1.1.1	Pakelės plotų planiravimas mechanizuotu būdu	m ²	2372
1.2. Dangos įrengimas			
1.2.1	Kelio dangos lyginimas (greiderevimas) prieš atstatant žvyro dangą	m ²	4151
1.2.2	Esamos kelio dangos h-30 cm tankinimas mechanizuotu būdu	m ³	1245
1.2.3	Žvyro dangos sluoksnio fr. 0/32 įrengimas	m ³	409,0
1.2.4	Supulto žvyro sluoksnio sutankinimas	m ³	409,0

Pastabos:


- 1) Žvyro dangos sluoksnio fr. 0/32 atstatymo kiekis nurodytas sutankinto būvio. Medžiagos kiekį (išėigą) turi įsivertinti rangovas;
- 2) Statybos metu objekto (brėžiniai) medžiagų ir darbų kiekiai gali būti tikslinami;
- 3) Rangovas turi įvertinti visus darbus, įrenginius ir medžiagas reikalingas projektui įgyvendinti išlaikant ne prastesnius, nei techninėse specifikacijose numatytus reikalavimus;
- 4) Nurodyti darbai turi būti įvertinti kompleksiskai, kartu su visais palydinčiais darbais;
- 5) Visos naudojamos medžiagos ir gaminiai turi būti geriausios kokybės, tinkamos numatyta paskirčiai ir atitikti nacionalinius ir tarptautinius standartus. Medžiagos ir gaminiai turi ilgai tarnauti, reikalauti minimalios priežiūros ir turi būti gautos iš patikimų tiekėjų (gamintojų) su atitikties deklaracijomis.
- 6) Statybos metu pažeidus esamas komunikacijas, šulinius ir kitas inžinerinių tinklų sudėtinės dalis, jos turės būti pakeistos naujomis.

0	2023-05	Darbų pirkimui ir statybai		
Laida	Išleidimo data	Laidos statusas. Keitimo priežastis (jei taikoma)		
KVAL. PATV. DOK. NR.	 Žirmūnų g.139-321, Vilnius Tel.: (8~5) 272 83 34		STATINIO PROJEKTO PAVADINIMAS VĮ Valstybinių miškų urėdijos Anykščių regioninio padalinio (Dubingių g.-ja nuo 263 kv. 302 skl. iki 264 kv. 332 skl.) miško kelių paprastojo remonto aprašas	
30394	PV		STATINIO NR. IR PAVADINIMAS, DOKUMENTO PAVADINIMAS Sąnaudų kiekių žiniaraštis	LAIDA
37547	PDV			0
	Inž.			
KALBOS TRUMP. LT	STATYTOJAS IR (ARBA) UŽSAKOVAS VĮ Valstybinių miškų urėdija		DOKUMENTO ŽYMUO AT-21S-1830/32/5-A-BD.SŽ	LAPAS 1 LAPŲ 1

Planas Nr. 5
Dubingių g., 263/302-264/332, ilgis – 1186 m

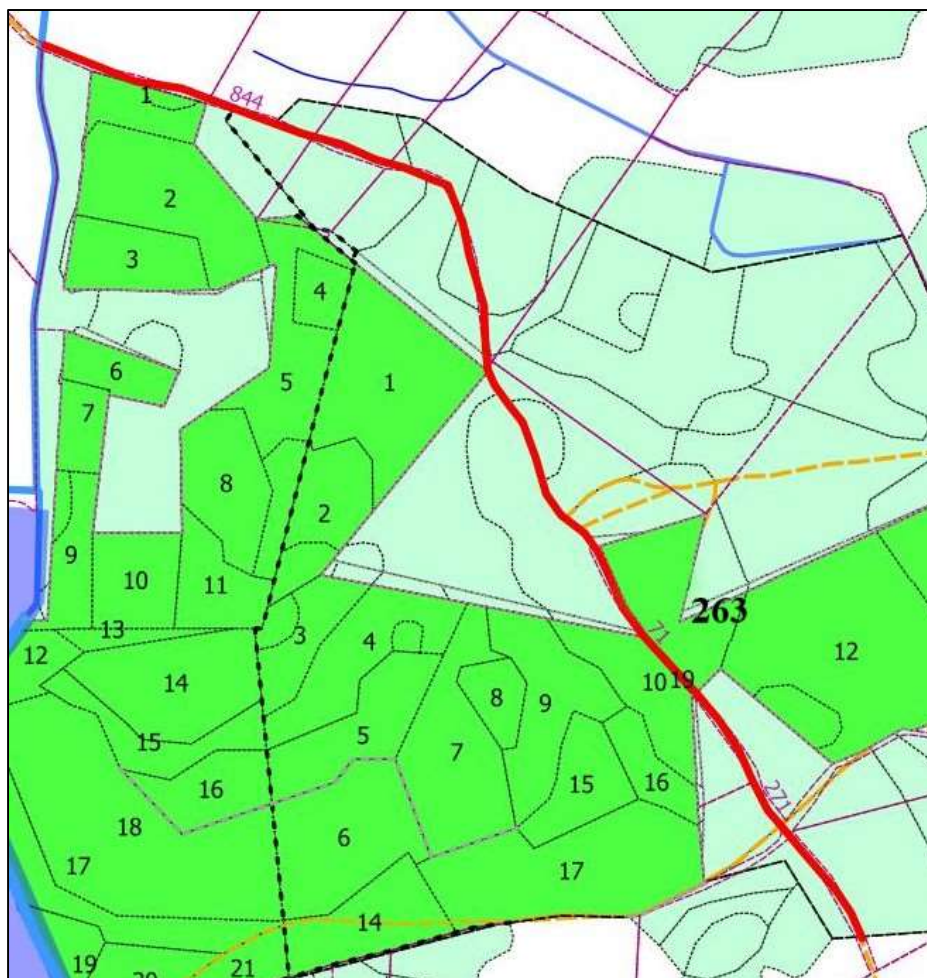

- Remontuojamo kelio ruožas
- VRM plotai
- Privačių miškų plotai

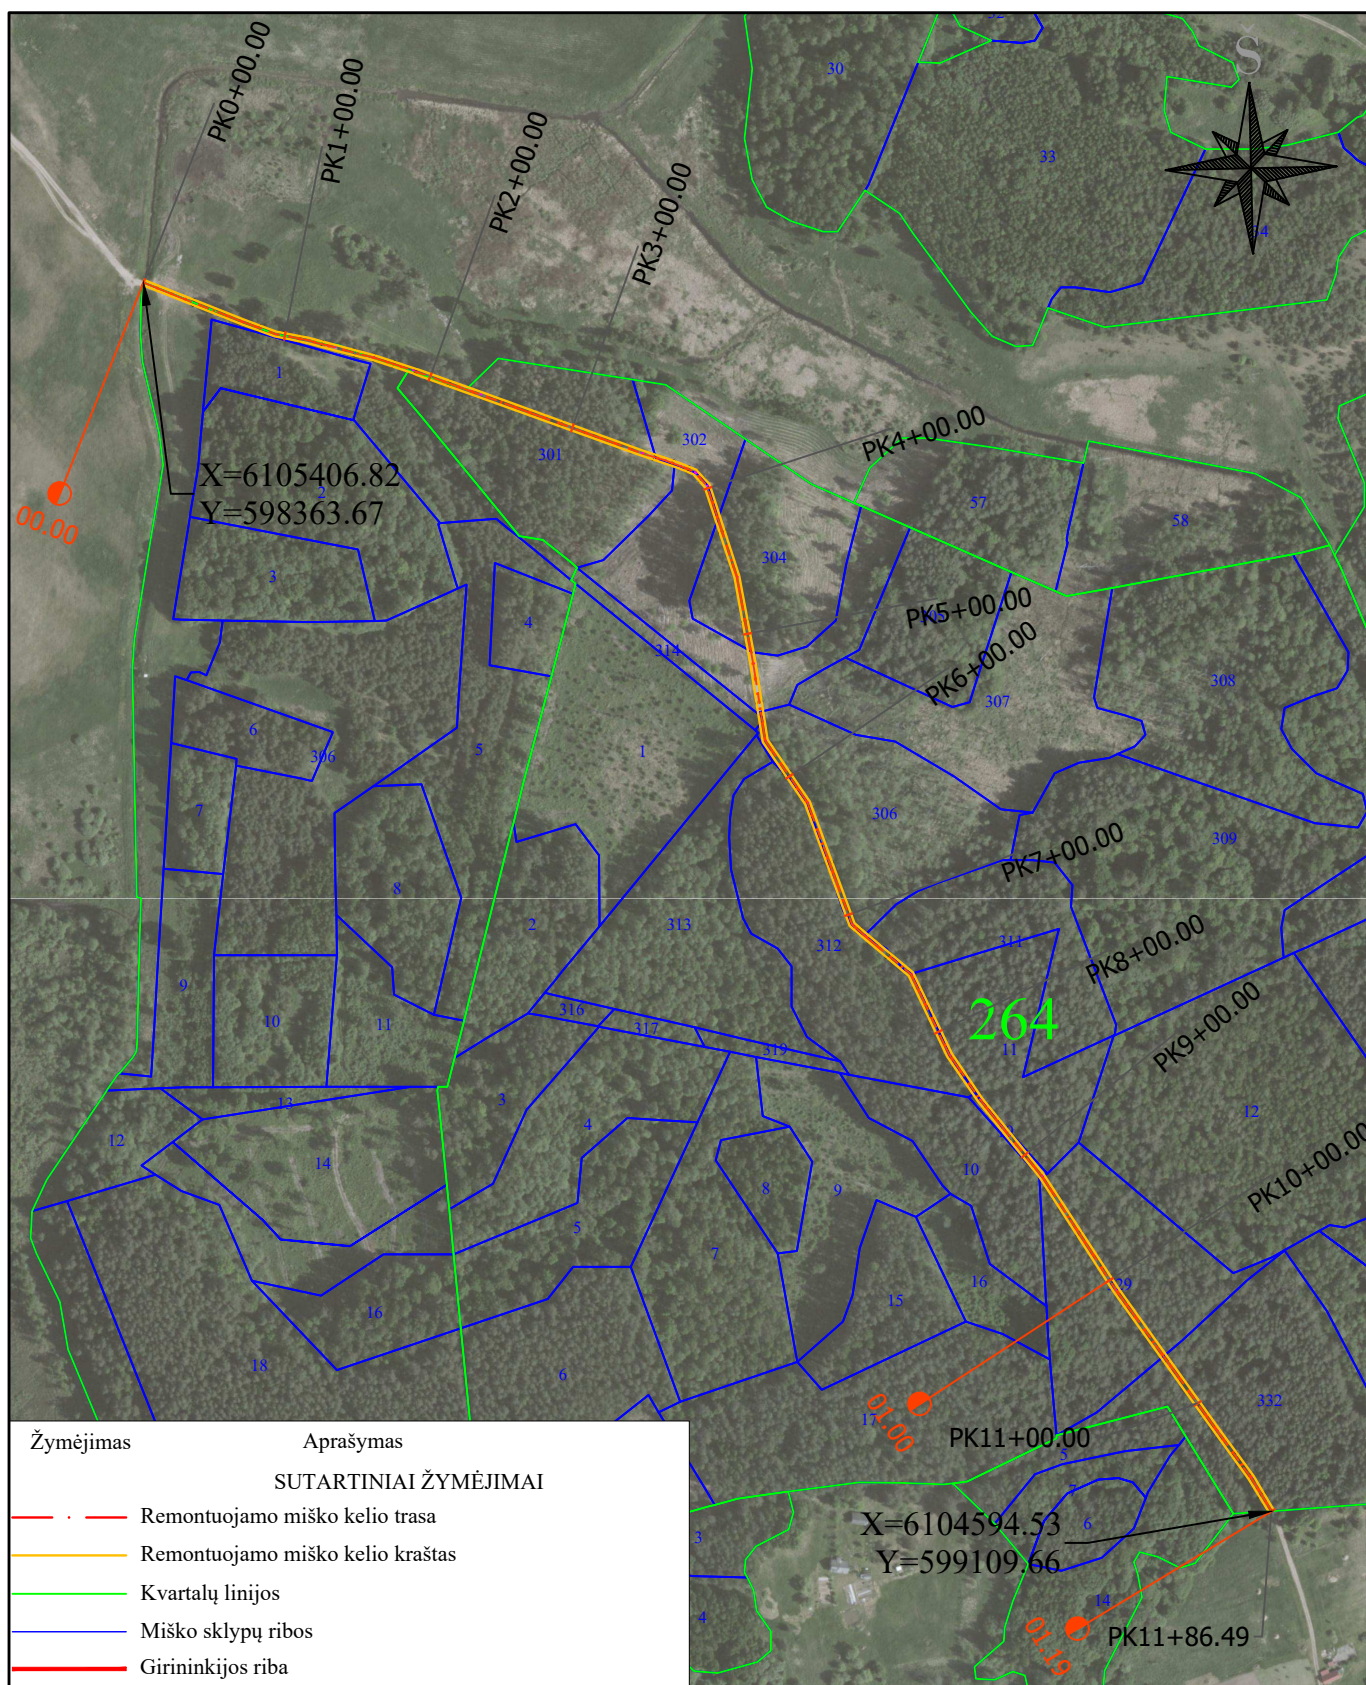

0	2023-05	Darbų pirkimui ir statybai				
LAIDA	IŠLEIDIMO DATA	LAIDOS STATUSAS. KEITIMO PRIEŽASTIS (JEI TAIKOMA)				
KVAL. PATV. DOK. NR.	atamis Žirmūnų g. 139, Vilnius Tel. (8~5) 2728334, Faks. (8~5) 2031280			STATINIO PROJEKTO PAVADINIMAS VĮ Valstybinių miškų urėdijos Anykščių regioninio padalinio (Dubingių g-ja nuo 263 kv. 302 skl. iki 264 kv. 332 skl.) miško kelių paprastojo remonto aprašas		
30394	PV			STATINIO NUMERIS IR PAVADINIMAS, DOKUMENTO PAVADINIMAS 01-Keliai Remontuojamo miško kelio trasos planas M1:5000		
37547	PDV					
	Inž.					
LT	STATYTOJAS IR (ARBA) UŽSAKOVAS			DOKUMENTO ŽYMUO		
	VĮ Valstybinių miškų urėdija			AT-21S-1830/32/5- A -B.01		
				LAIDA	LAPAS	LAPŲ
				0	1	1



UAB „Bebrusai“

Įmonės kodas 167535580, PVM mokėtojo kodas LT675355811

Adresas Vilniaus g. 102, Molėtai ; Tel.: 8-383-42975,

El. p. bebrusai@gisnet.lt

Duomenys apie įmonę saugomi juridinių asmenų registrų centre

VĮ Valstybinių miškų urėdija

**KONKRETUS PASIŪLYMAS
DĖL MIŠKO KELIŲ PRIEŽIŪROS IR TAISYMO (REMONTO) DARBŲ VISŲ NUOSAVYBĖS
FORMŲ MIŠKUOSE PIRKIMO NR. 2835**

2023-10-09 Nr.23-1009-02

(Data)

Molėtai

(Sudarymo vieta)

1. INFORMACIJA APIE TIEKĖJĄ

Tiekėjo arba tiekėjų grupės narių pavadinimas (-ai)	UAB "Bebrusai"
Tiekėjo arba tiekėjo grupės narių juridinio asmens kodas (-ai) <i>(tuo atveju, jei pasiūlymą teikia fizinis asmuo - verslo pažymėjimo Nr. ar pan.)</i>	167535580
Tiekėjo arba tiekėjo grupės narių PVM mokėtojo kodas (-ai)	LT675355811
Tiekėjų grupės narys, atstovaujantis arba vadovaujantis tiekėjų grupei <i>(pildoma, jei pasiūlymą teikia tiekėjų grupė)</i>	
Tiekėjo arba atstovaujančio tiekėjų grupės nario adresas, telefono numeris, fakso numeris, el. paštas	Vilniaus g. 102., Molėtai, bebrusai@gisnet.lt
Tiekėjo arba atstovaujančio tiekėjų grupės nario banko pavadinimas, banko kodas, sąskaitos Nr.	Luminor Bank AS Lietuvos sk., 40100 A/s: LT064010045500080209
Asmens, įgalioto pasirašyti sutartį, vardas, pavardė, pareigos	Rolandas Valiulis, Direktorius
Asmens, atsakingo už pirkimą, vardas, pavardė, telefono numeris, el. paštas	Rolandas Valiulis

2. INFORMACIJA APIE SUBTIEKĖJUS

Subtiekejai ir jiems perduodama vykdyti pirkimo sutarties dalis:

Eil. Nr.	Subtiekėjo pavadinimas ¹	Pirkimo objekto dalies, perduodamos vykdyti subtiekėjui, aprašymas
1.		
2.		
...		

3. INFORMACIJOS PATVIRTINIMAS

(nereikalingą išbraukti)

Patvirtiname, kad anksčiau pirkimo vykdytoju mūsų teiktame (-uose) EBVPD nurodyta informacija yra nepasikeitusi.

/

~~Anksčiau pirkimo vykdytoju mūsų teiktame (-uose) EBVPD informacija yra pasikeitusi, atnaujintą EBVPD teikiame kartu su šiuo konkrečiu pasiūlymu.~~

(nereikalingą išbraukti)

Patvirtiname, kad mano (ir kitų tiekėjų grupės narių (jei pasiūlymą teikia tiekėjų grupė) bei ūkio subjektų, kurių pajėgumais remiuosi (jei remiamasi ūkio subjektų pajėgumais)), atitiktis reikalavimams tiekėjų kvalifikacijai ir nustatytiems pašalinimo pagrindams yra nepasikeitusi.

/

~~Mano (ir kitų tiekėjų grupės narių (jei pasiūlymą teikia tiekėjų grupė) bei ūkio subjektų, kurių pajėgumais remiuosi (jei remiamasi ūkio subjektų pajėgumais)), atitiktis tiekėjų kvalifikacijai ir nustatytiems pašalinimo pagrindams yra pasikeitusi, atnaujintus dokumentus teikiame kartu su šiuo konkrečiu pasiūlymu.~~

4. PASIŪLYMO KAINA

Pasiūlymo kaina nurodoma užpildant pateiktas lenteles:

1 p.o.d. VMU Anykščių regioniniame padalinyje esantys kelias

Eil. Nr.	Pirkimo objektas	Objekto kaina ² , Eur be PVM	Papildomas siūlomo viršutinio dangos sluoksnio medžiagos kiekis (m3)	Viršutiniam dangos sluoksniui naudojama remonto apraše numatyta alternatyva – žvyro ir malto betono mišinys (taip/ne)
1.	Dubingių g., 263/302-264/332	11669,67	275 m3	Ne
	Pasiūlymo kaina Eur (be PVM)	11669,67	x	x
	PVM* 21% (nurodyti procentą)	2450.63	x	x
	Pasiūlymo kaina Eur (Pasiūlymo kainos (be PVM) ir PVM suma)³	14120.30	x	x

¹ Tiekėjas privalo nurodyti, kokias pirkimo sutarties dalis ketina pasitelkti subtiekėjus, tačiau neprivalo nurodyti konkrečių subtiekėjų, jeigu jie nėra žinomi.

² Vertė įrašoma iš Darbu sąmatos (Pasiūlymo formos 1 priedas „Sąmata“). Pasiūlymo kaina Eur be PVM bus naudojama pasiūlymų vertinimui. Pasiūlymo kaina Eur be PVM turi apimti visas išlaidas, visus mokesčius, išskyrus PVM mokestį, mokėtinus pagal galiojančius Lietuvos Respublikos įstatymus, įskaitant sąskaitų pateikimo kaštus per „E.sąskaita“ sistemą. Tai nėra Perkančiosios organizacijos įsipareigojimas laimėjusiam dalyviui sumokėti nurodytą sumą sutarties galiojimo laikotarpiu. Laimėjusiam dalyviui bus sumokama tik už faktišką kiekį.

³ Į „Pasiūlymo kainą Eur su PVM“ turi būti įskaityti visi mokesčiai ir visos tiekėjo išlaidos pagal pirkimo dokumentų reikalavimus.

Tiekėjas kartu su pasiūlymu pateikia užpildytą Pasiūlymo formos 1 priedą „Sąmata“ (atitinkamos p.o.d.).

* Jei „PVM“ laukas nepildomas, nurodykite priežastis, dėl kurių PVM nemokamas:

2 p.o.d. VMU Rokiškio regioniniame padalinyje esantis kelias

Eil. Nr.	Pirkimo objektas	Objekto kaina ⁴ , Eur be PVM	Papildomas siūlomo viršutinio dangos sluoksnio medžiagos kiekis (m3)	Viršutiniam dangos sluoksniui naudojama remonto apraše numatyta alternatyva – žvyro ir malto betono mišinys (taip/ne)
1.	Kupiškio g-ja Kv. Nr. 304, Skl. Nr. 1 - Kv. Nr.305, Skl. Nr. 12			
	Pasiūlymo kaina Eur (be PVM)		x	x
	PVM* (nurodyti procentą)		x	x
	Pasiūlymo kaina Eur (Pasiūlymo kainos (be PVM) ir PVM suma)⁵		x	x

Tiekėjas kartu su pasiūlymu pateikia užpildytą Pasiūlymo formos 1 priedą „Sąmata“ (atitinkamos p.o.d.).

* Jei „PVM“ laukas nepildomas, nurodykite priežastis, dėl kurių PVM nemokamas:

3 p.o.d. VMU Švenčionėlių regioniniame padalinyje esantis kelias

Eil. Nr.	Pirkimo objektas	Objekto kaina ⁶ , Eur be PVM	Papildomas siūlomo viršutinio dangos sluoksnio medžiagos kiekis (m3)	Viršutiniam dangos sluoksniui naudojama remonto apraše numatyta alternatyva – žvyro ir malto betono mišinys (taip/ne)
1.	Lakajos g-ja 51(9) -107(2)	20309,05	205 m3	Ne
	Pasiūlymo kaina Eur (be PVM)	20309,05	x	x
	PVM* 21% (nurodyti procentą)	4264,90	x	x
	Pasiūlymo kaina Eur (Pasiūlymo kainos (be PVM) ir PVM suma)⁷	24573,95	x	x

⁴ **Vertė įrašoma iš Darbų sąmatos** (Pasiūlymo formos 1 priedas „Sąmata“). Pasiūlymo kaina Eur be PVM bus naudojama pasiūlymų vertinimui. Pasiūlymo kaina Eur be PVM turi apimti visas išlaidas, visus mokesčius, išskyrus PVM mokesť, mokėtinus pagal galiojančius Lietuvos Respublikos įstatymus, įskaitant sąskaitų pateikimo kaštus per „E.sąskaita“ sistemą. Tai nėra Perkančiosios organizacijos įsipareigojimas laimėjusiam dalyviui sumokėti nurodytą sumą sutarties galiojimo laikotarpiu. Laimėjusiam dalyviui bus sumokama tik už faktišką kiekį.

⁵ Į „Pasiūlymo kainą Eur su PVM“ turi būti įskaityti visi mokesčiai ir visos tiekėjo išlaidos pagal pirkimo dokumentų reikalavimus.

⁶ **Vertė įrašoma iš Darbų sąmatos** (Pasiūlymo formos 1 priedas „Sąmata“). Pasiūlymo kaina Eur be PVM bus naudojama pasiūlymų vertinimui. Pasiūlymo kaina Eur be PVM turi apimti visas išlaidas, visus mokesčius, išskyrus PVM mokesť, mokėtinus pagal galiojančius Lietuvos Respublikos įstatymus, įskaitant sąskaitų pateikimo kaštus per „E.sąskaita“ sistemą. Tai nėra Perkančiosios organizacijos įsipareigojimas laimėjusiam dalyviui sumokėti nurodytą sumą sutarties galiojimo laikotarpiu. Laimėjusiam dalyviui bus sumokama tik už faktišką kiekį.

⁷ Į „Pasiūlymo kainą Eur su PVM“ turi būti įskaityti visi mokesčiai ir visos tiekėjo išlaidos pagal pirkimo dokumentų reikalavimus.

Tiekėjas kartu su pasiūlymu pateikia užpildytą Pasiūlymo formos 1 priedą „Sąmata“ (atitinkamos p.o.d.).

* Jei „PVM“ laukas nepildomas, nurodykite priežastis, dėl kurių PVM nemokamas:

4 p.o.d. VMU Švenčionėlių regioniniame padalinyje esantis kelias

Eil. Nr.	Pirkimo objektas	Objekto kaina ⁸ , Eur be PVM	Papildomas siūlomo viršutinio dangos sluoksnio medžiagos kiekis (m3)	Viršutiniam dangos sluoksniui naudojama remonto apraše numatyta alternatyva – žvyro ir malto betono mišinys (taip/ne)
1.	Sarios g-ja 20(9) - 39 (30)			
	Pasiūlymo kaina Eur (be PVM)		X	X
	PVM* (nurodyti procentą)		X	X
	Pasiūlymo kaina Eur (Pasiūlymo kainos (be PVM) ir PVM suma)⁹		X	X

Tiekėjas kartu su pasiūlymu pateikia užpildytą Pasiūlymo formos 1 priedą „Sąmata“ (atitinkamos p.o.d.).

* Jei „PVM“ laukas nepildomas, nurodykite priežastis, dėl kurių PVM nemokamas:

5. KITA INFORMACIJA

Kartu su pasiūlymu pateikiami šie dokumentai:

Eil. Nr.	Dokumentas	Prisegtos bylos (failo) pavadinimas	Ar dokumentas konfidencialus? (Taip / Ne)	Paaiškinimas, kokia konkreti informacija dokumente yra konfidenciali
1	2	3	4	5
1.	Sąmata Excell formatu	Pirkimo objekto 1 p.o.d. sąmata	Ne	
2.	Sąmata Excell formatu	Pirkimo objekto 3 p.o.d. sąmata	Ne	
3.	Teikėjo deklaracija apie darbus	Teikėjo deklaracija	Ne	

⁸ Vertė įrašoma iš Darbų sąmatos (Pasiūlymo formos 1 priedas „Sąmata“). Pasiūlymo kaina Eur be PVM bus naudojama pasiūlymų vertinimui. Pasiūlymo kaina Eur be PVM turi apimti visas išlaidas, visus mokesčius, išskyrus PVM mokestį, mokėtinus pagal galiojančius Lietuvos Respublikos įstatymus, įskaitant sąskaitų pateikimo kaštus per „E.sąskaita“ sistemą. Tai nėra Perkančiosios organizacijos įsipareigojimas laimėjusiam dalyviui sumokėti nurodytą sumą sutarties galiojimo laikotarpiu. Laimėjusiam dalyviui bus sumokama tik už faktišką kiekį.

⁹ Į „Pasiūlymo kainą Eur su PVM“ turi būti įskaityti visi mokesčiai ir visos tiekėjo išlaidos pagal pirkinio dokumentų reikalavimus.

	naudojamų medžiagų kilmę			
4.	LST EN ISO14001	SRS23_125_BEBRUSAI_lt_AK	Ne	

Pateikdamas šį konkretų pasiūlymą, tvirtintu, kad:

- 1) esu susipažinęs su konkretaus pirkimo sąlygomis, taip pat su galiojančiais Lietuvos Respublikos įstatymais, poįstatyminiais teisės aktais, kurie reguliuoja viešųjų pirkimų atlikimo tvarką bei gali turėti įtakos bet kokiems tarp pirkimo vykdytojo ir tiekėjo susiklostantiems santykiams, kylantiems iš šio konkretaus pirkimo ir (ar) susijusiems su šiuo konkrečiu pirkimu;
- 2) sutinku su konkretaus pirkimo sąlygose nustatytais reikalavimais ir procedūromis;
- 3) konkretaus pasiūlymo dokumentuose pateikti duomenys ir informacija yra teisinga ir apima viską, ko reikia tinkamam sutarties įvykdymui;
- 4) konkretus pasiūlymas galioja tiek, kiek nustatyta konkretaus pirkimo sąlygose;
- 5) jeigu tiekėjo kvalifikacija dėl teisės verstis atitinkama veikla nebuvo tikrinama arba tikrinama ne visa apimtimi, tiekėjas pirkimo vykdytojui įsipareigoja, kad pirkimo sutartį vykdys tik tokią teisę turintis asmenys.

DARBŲ KIEKIŲ ŽINIARAŠTIS

Sudaryta pagal 2023.04 kainas

Statinių grupė 1830-32 Anykščių regioninis padalinys

Statiny 5 Vietinės reikšmės (miško) kelias: - Dubingių g-ja nuo 263 kv. 302 skl. iki 264 kv. 332 skl.;

ilgis - 1,186 km

Žiniaraštis 1 Susisiekimo dalis

2023.06.05

Suma žiniaraščiui EUR

Sąm.	Darbo	Darbų ir išlaidų	Mato	Kiekis	Kaina	EUR	Papildomas
eil.	kodas	aprašymai	vnt		Vieneto kaina	Iš viso	medžiagos kiekis T (m3)
		1 Paruošiamieji darbai					
1	N1P-0904	Plotų planiravimas autogreideriu , kai gruntas II grupės k9=1.15	t.m2	2,372			x
		Skyriuje 1					
		2 Dangos įrengimas					
1	MN7-54	Kelių profiliavimas autogreideriais k9=1.15	t.m2	4,151			x
2	MN1-158	Iki 30 cm storio grunto sluoksnio tankinimas pereinant savaeigiu volu 4 kartus k9=1.15	100m3	12,45			x
3	MN5-28	.Žvyro dangos įrengimas k9=1.15	100m3	4,09			275 m3
		Skyriuje 2				11583,90	
		žiniaraštyje 1				11583,90	
		Pridėtinės vertės mokestis 21.00%				2432,62	
		Iš viso žiniaraštyje 1				14016,52	

Sudarė : Rolandas Valiulis

/Pavardė/

Užsakovas:

Rangovas:

**Atliktų darbų ir išlaidų apmokėjimo
P A Ž Y M A Nr.**

20 m. mėn.

(eurais, ct)

Eil. Nr.	Objekto pavadinimas	Rangos sutarties Nr.	Objekto kaina	Atlikta darbų						
				Nuo statybos pradžios	Nuo metų pradžios			Per ataskaitinį laikotarpį		
					Darbų vertė	PVM	Iš viso	Darbų vertė	PVM	Iš viso
1										

Užsakovas:

Rangovas:

Atestato Nr.

20 m. mėn. d.

20 m. mėn. d.

(Įsipareigojimo neatskleisti konfidencialios informacijos forma)

ĮSIPAREIGOJIMAS NEATSKLEISTI KONFIDENCIALIOS INFORMACIJOS

(data)

(vieta)

Aš, UAB „Bebrusai“ direktorius Rolandas Valiulis (tel. Nr.: +370 _____, el. paštas: _____), būdamas VĮ Valstybinių miškų urėdijos komercinę paslaptį sudarančios ir/ar konfidencialios informacijos (toliau – Konfidenciali informacija) gavėju,

1. ĮSIPAREIGOJU:

1.1. man perduotą, sužinotą ar atliekant darbo pareigas gautą ar kitaip tapusią man prieinama VĮ Valstybinių miškų urėdijos Konfidencialią informaciją, kaip ji apibūdinta VĮ Valstybinių miškų urėdijos Komercinių paslaptčių ir kitos konfidencialios informacijos sąrašė, tvarkyti vadovaujantis VĮ Valstybinių miškų urėdijos Komercinių paslaptčių ir kitos konfidencialios informacijos naudojimo ir saugojimo tvarkos aprašu;

1.2. neatskleisti, neperduoti Konfidencialios informacijos ar kitu būdu nesudaryti galimybės su ja susipažinti ir (ar) naudotis nė vienam asmeniui, kuris teisės aktų nustatyta tvarka nėra įgaliotas su šia informacija susipažinti VĮ Valstybinių miškų urėdijoje ar už jos ribų;

1.3. pranešti VĮ Valstybinių miškų urėdijai apie bet kokią situaciją, įvykį ar veiksmus, galinčius kelti grėsmę Konfidencialios informacijos saugumui;

1.4. šio įsipareigojimo 1.1 papunktyje nurodytos Konfidencialios informacijos nenaudoti jokiais asmeniniais tikslais bei neatskleisti jos tretiesiems asmenims visą teisinių santykių su VĮ Valstybinių miškų urėdija galiojimo laikotarpį ir 3 (trejus) metus po jų pasibaigimo.

2. ESU TINKAMAI INFORMUOTAS(-A), kad už aukščiau nurodytų pareigų nesilaikymą ir/ar VĮ Valstybinių miškų urėdijos, kaip Konfidencialios informacijos savininkės, teisių pažeidimą turėsiu atsakyti pagal taikytinus teisės aktus.

3. PATVIRTINU, kad esu susipažinęs(-usi) su VĮ Valstybinių miškų urėdijos Komercinių paslaptčių ir kitos konfidencialios informacijos sąrašu bei Komercinių paslaptčių ir kitos konfidencialios informacijos naudojimo ir saugojimo tvarkos aprašu, man įteiktais prieš pasirašant šį įsipareigojimą.

(pareigų pavadinimas)

(parašas)

(vardas, pavardė)

(data)
