

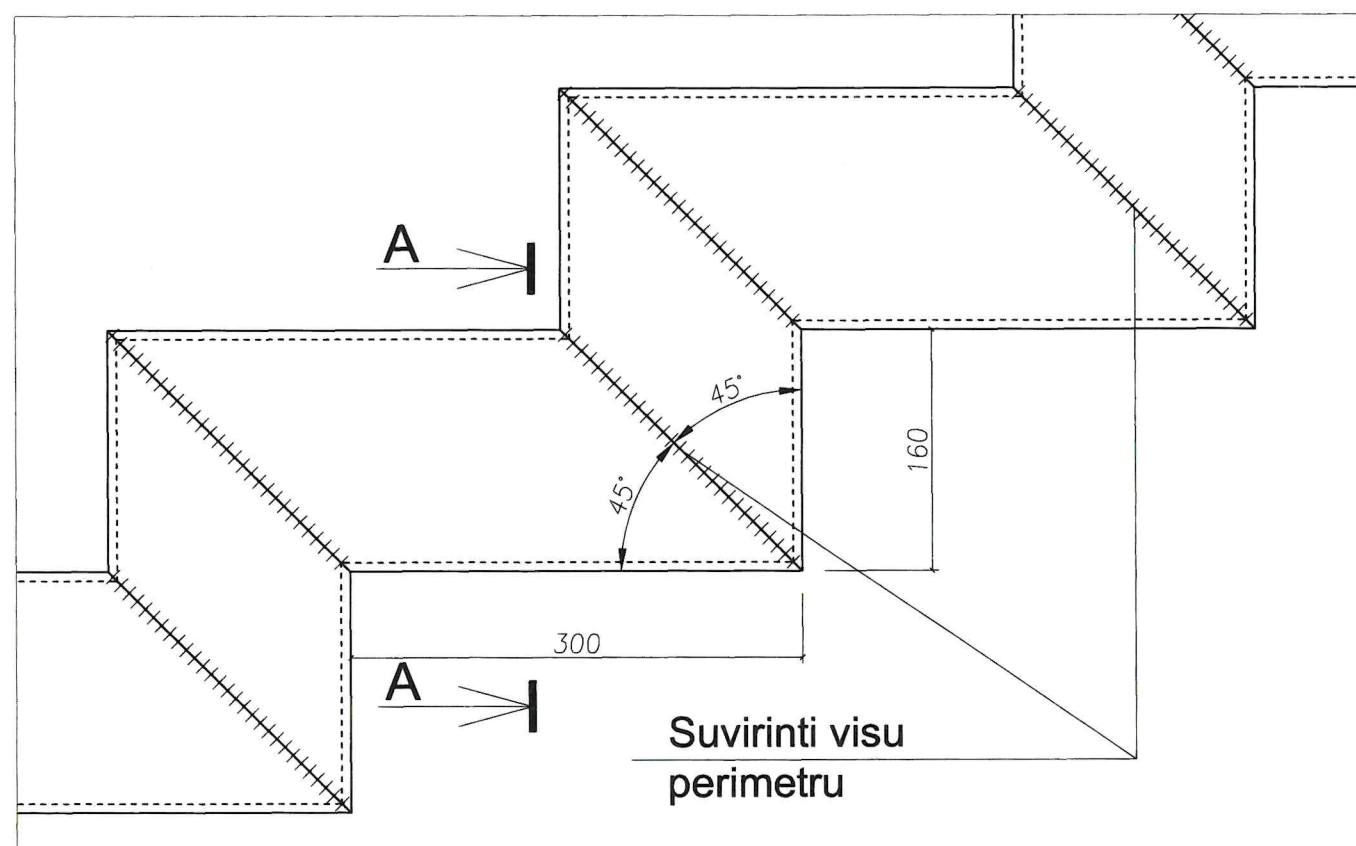
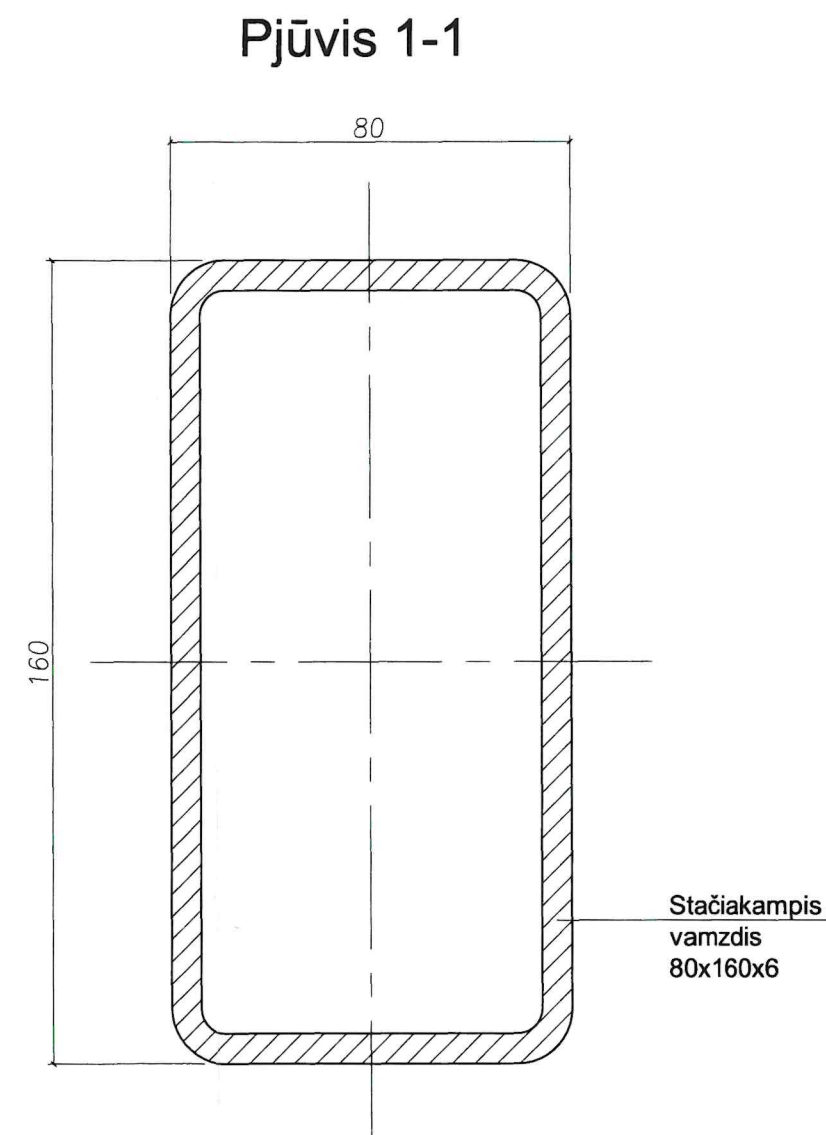


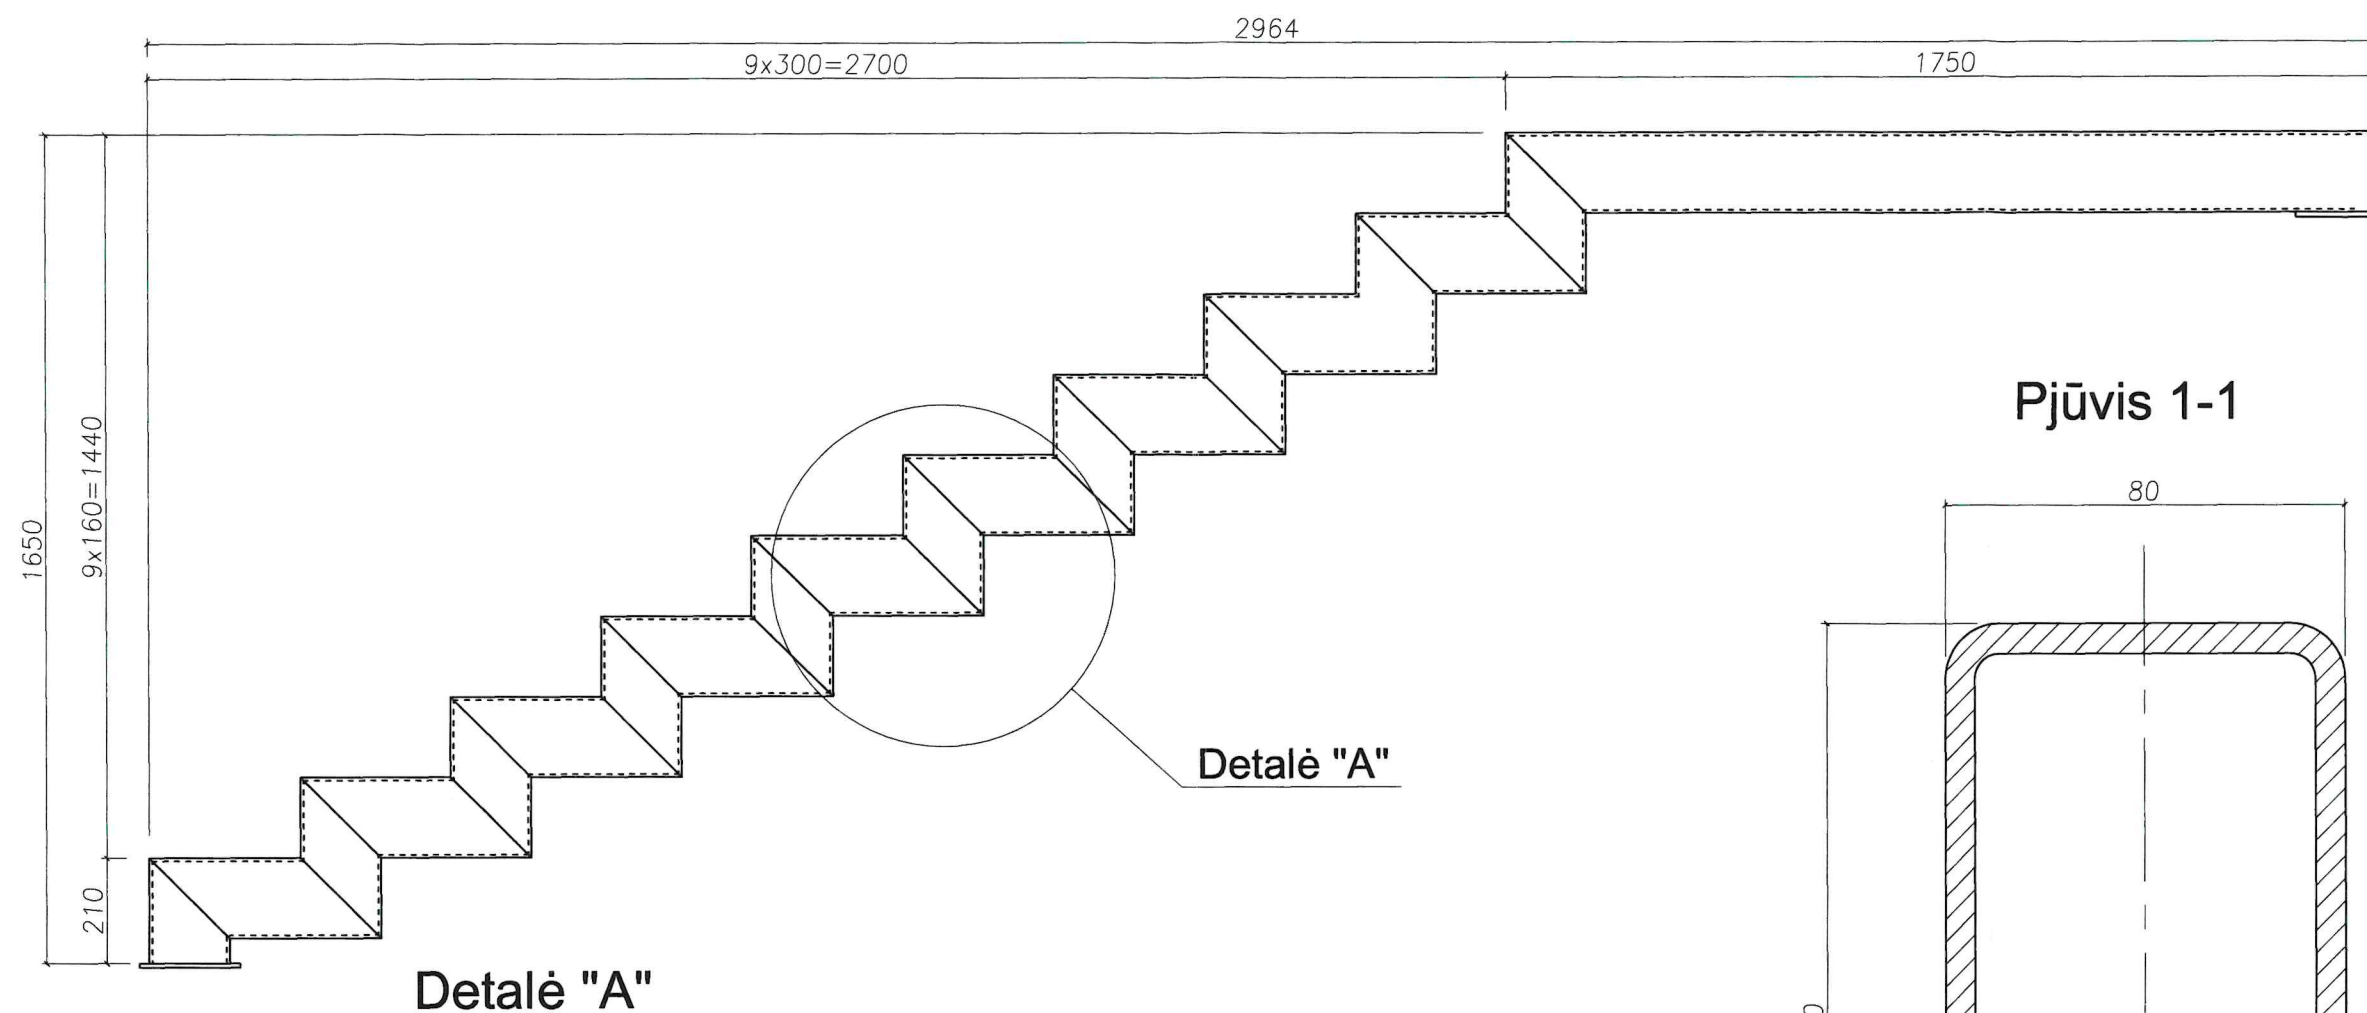


Atestato Nr.	UAB DALIS ERDVES				ADMINISTRACINIO PASTATO (8.2.), L.SAPIEGOS G. NR.15, REKONSTRAVIMAS		
1605	PV	A.AKELIS		2005 10	Laiptai prie pagrindinio įėjimo.Laiptasija LS-1	LAIDA	
8903	KPDV	V.VAICEKAUSKAS		2005 10			
	KONSTR	K.GRIGALAIUSKAS		2005 10			
DP	Užsakovas Nacionalinė teismų administracija A. Jakšto g. Nr. 13, bt.1				14102005 - 01 - DP.SK-	LAPAS	LAPŲ
						37	

LAIPTŲ PRIE PAGRINDINIO ĮEJIMO DETALIZACIJA

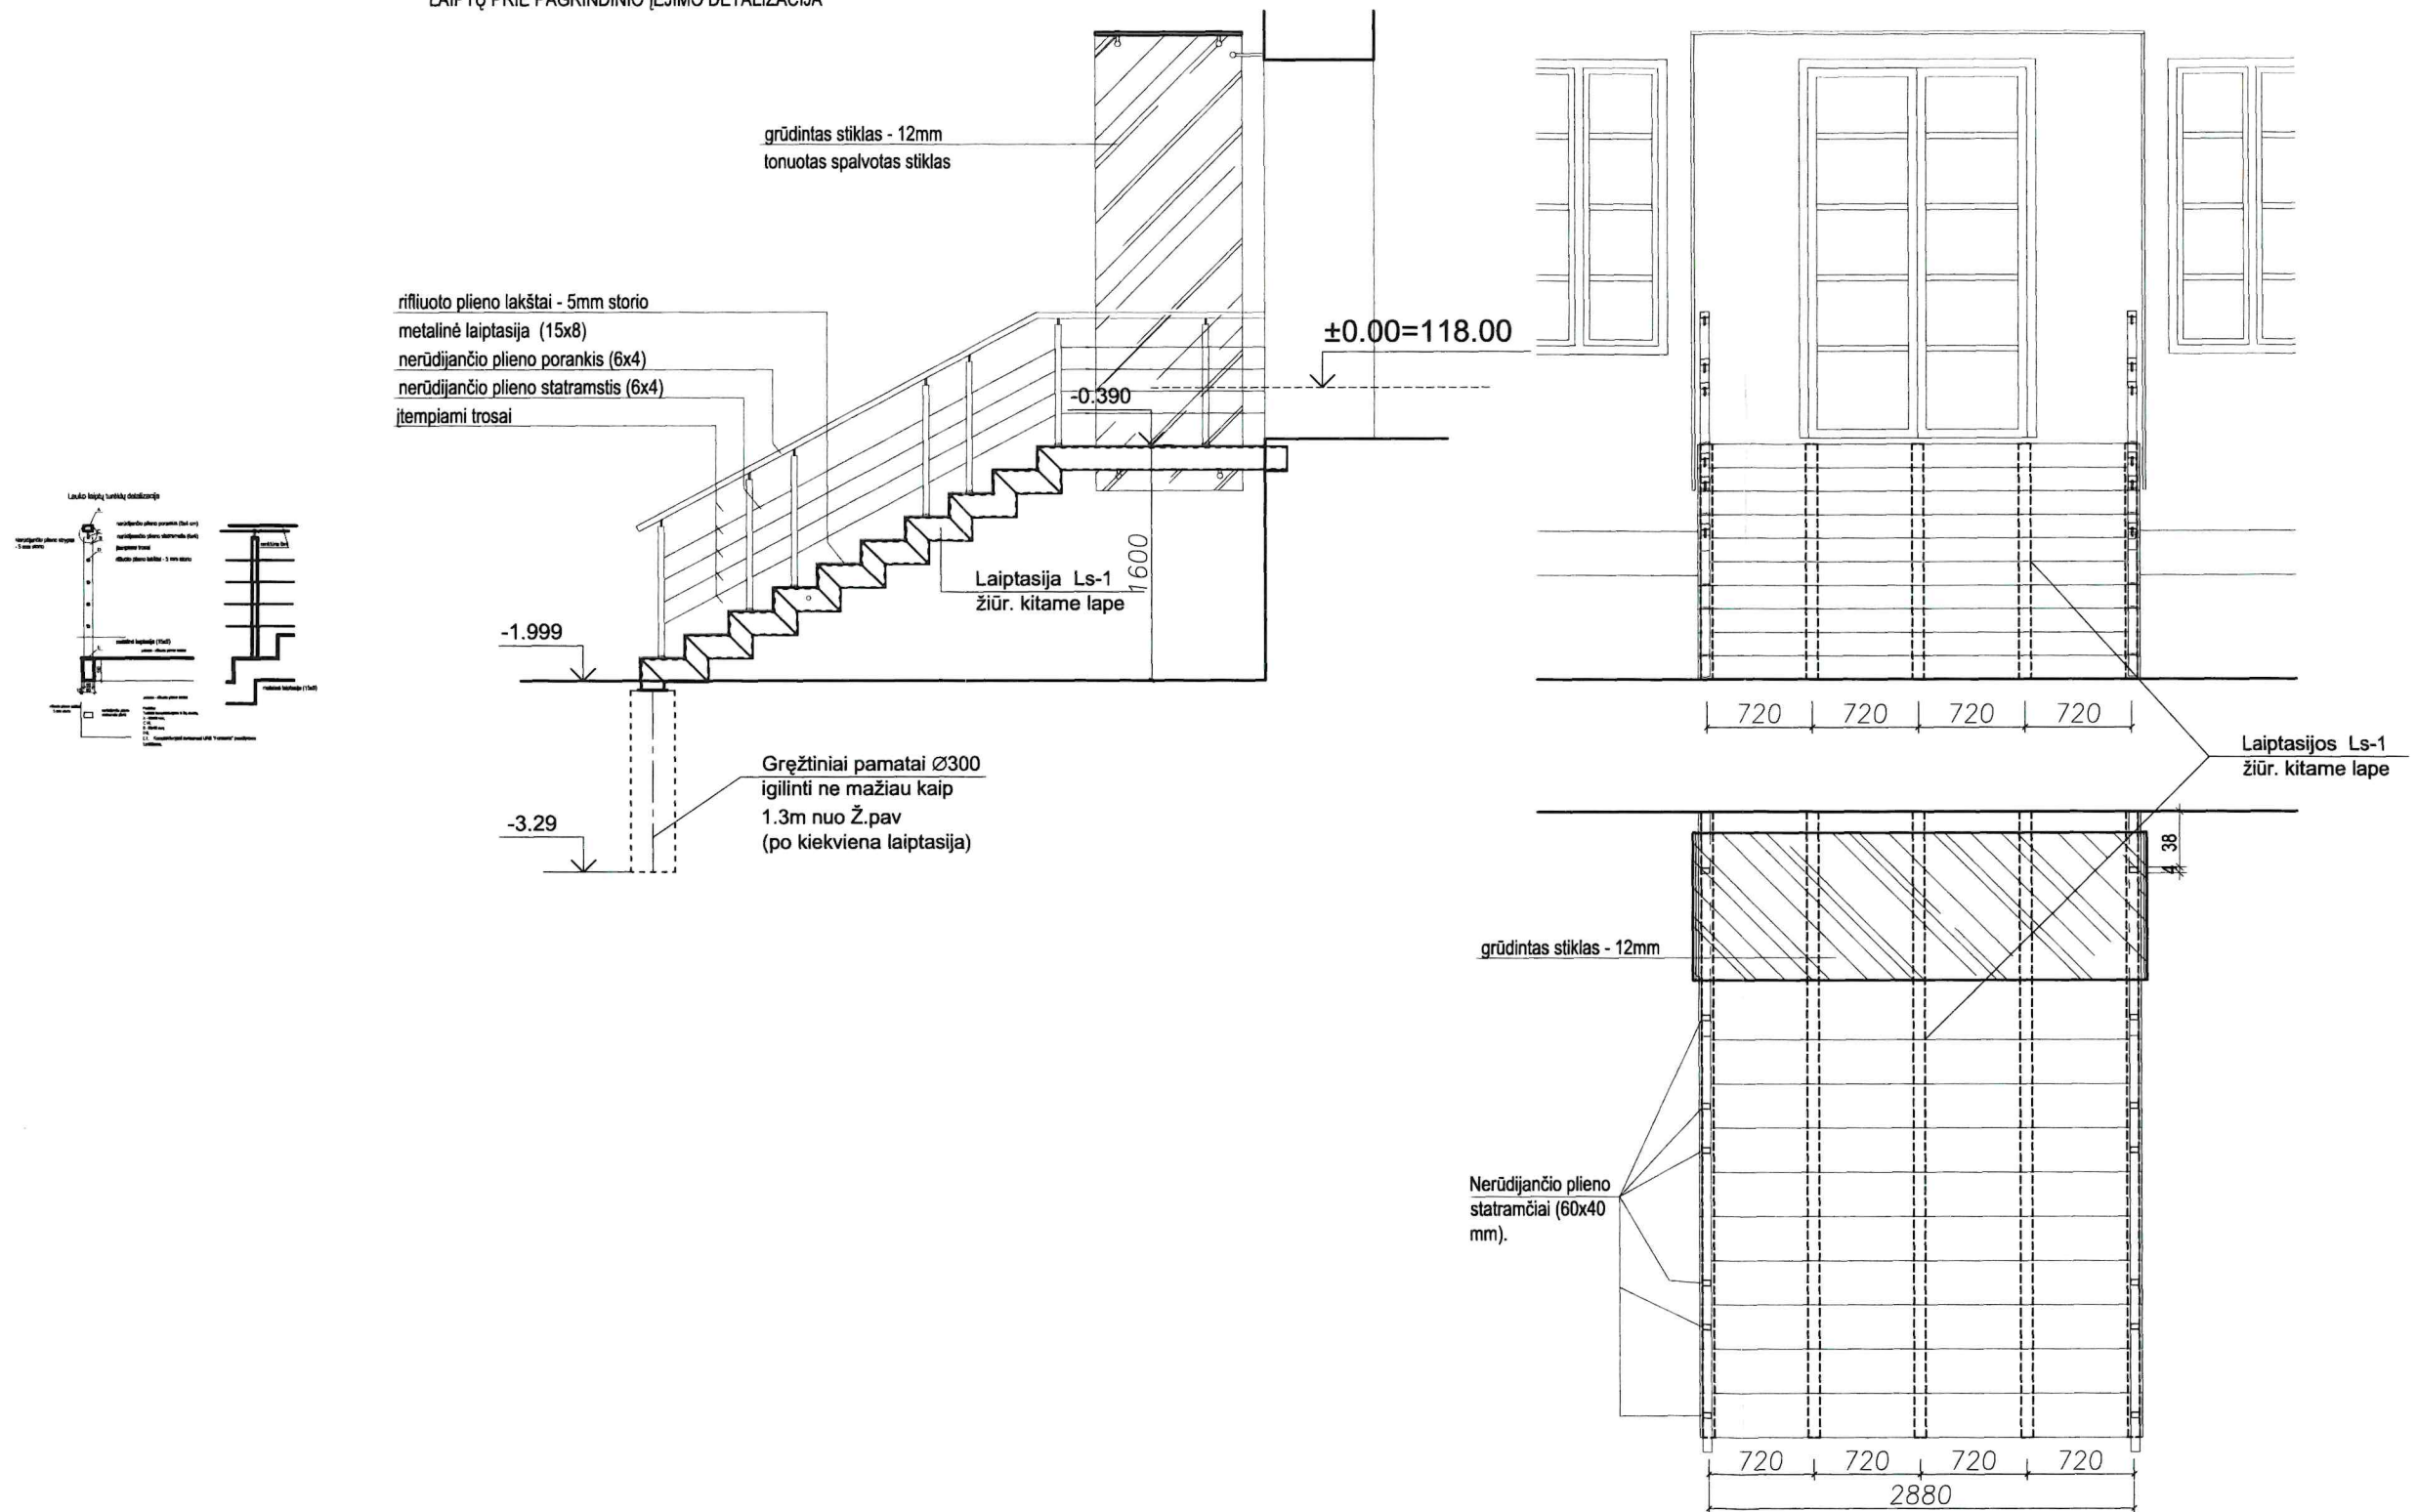


LAIPTŲ PRIE PAGRINDINIO ĮEJIMO DETALIZACIJA


Atestato Nr.	UAB  DALIS ERDVES				ADMINISTRACINIO PASTATO (8.2.), L.SAPIEGOS G. NR.15, REKONSTRAVIMAS				
1605									
3905	PV	A.AKELIS		2005 10	Laiptai prie pagrindinio įėjimo. Konstrukcija			LAIDA	
8903	KPDV	V.VAICEKAUSKAS		2005 10					
	KONSTR	K.GRIGALAUSKAS		2005 10					
DP	Užsakovas				14102005 - 01 - DP.SK-			LAPAS	LAPŲ
	Nacionalinė teismų administracija A. Jakšto g. Nr. 13, bt.1							38	

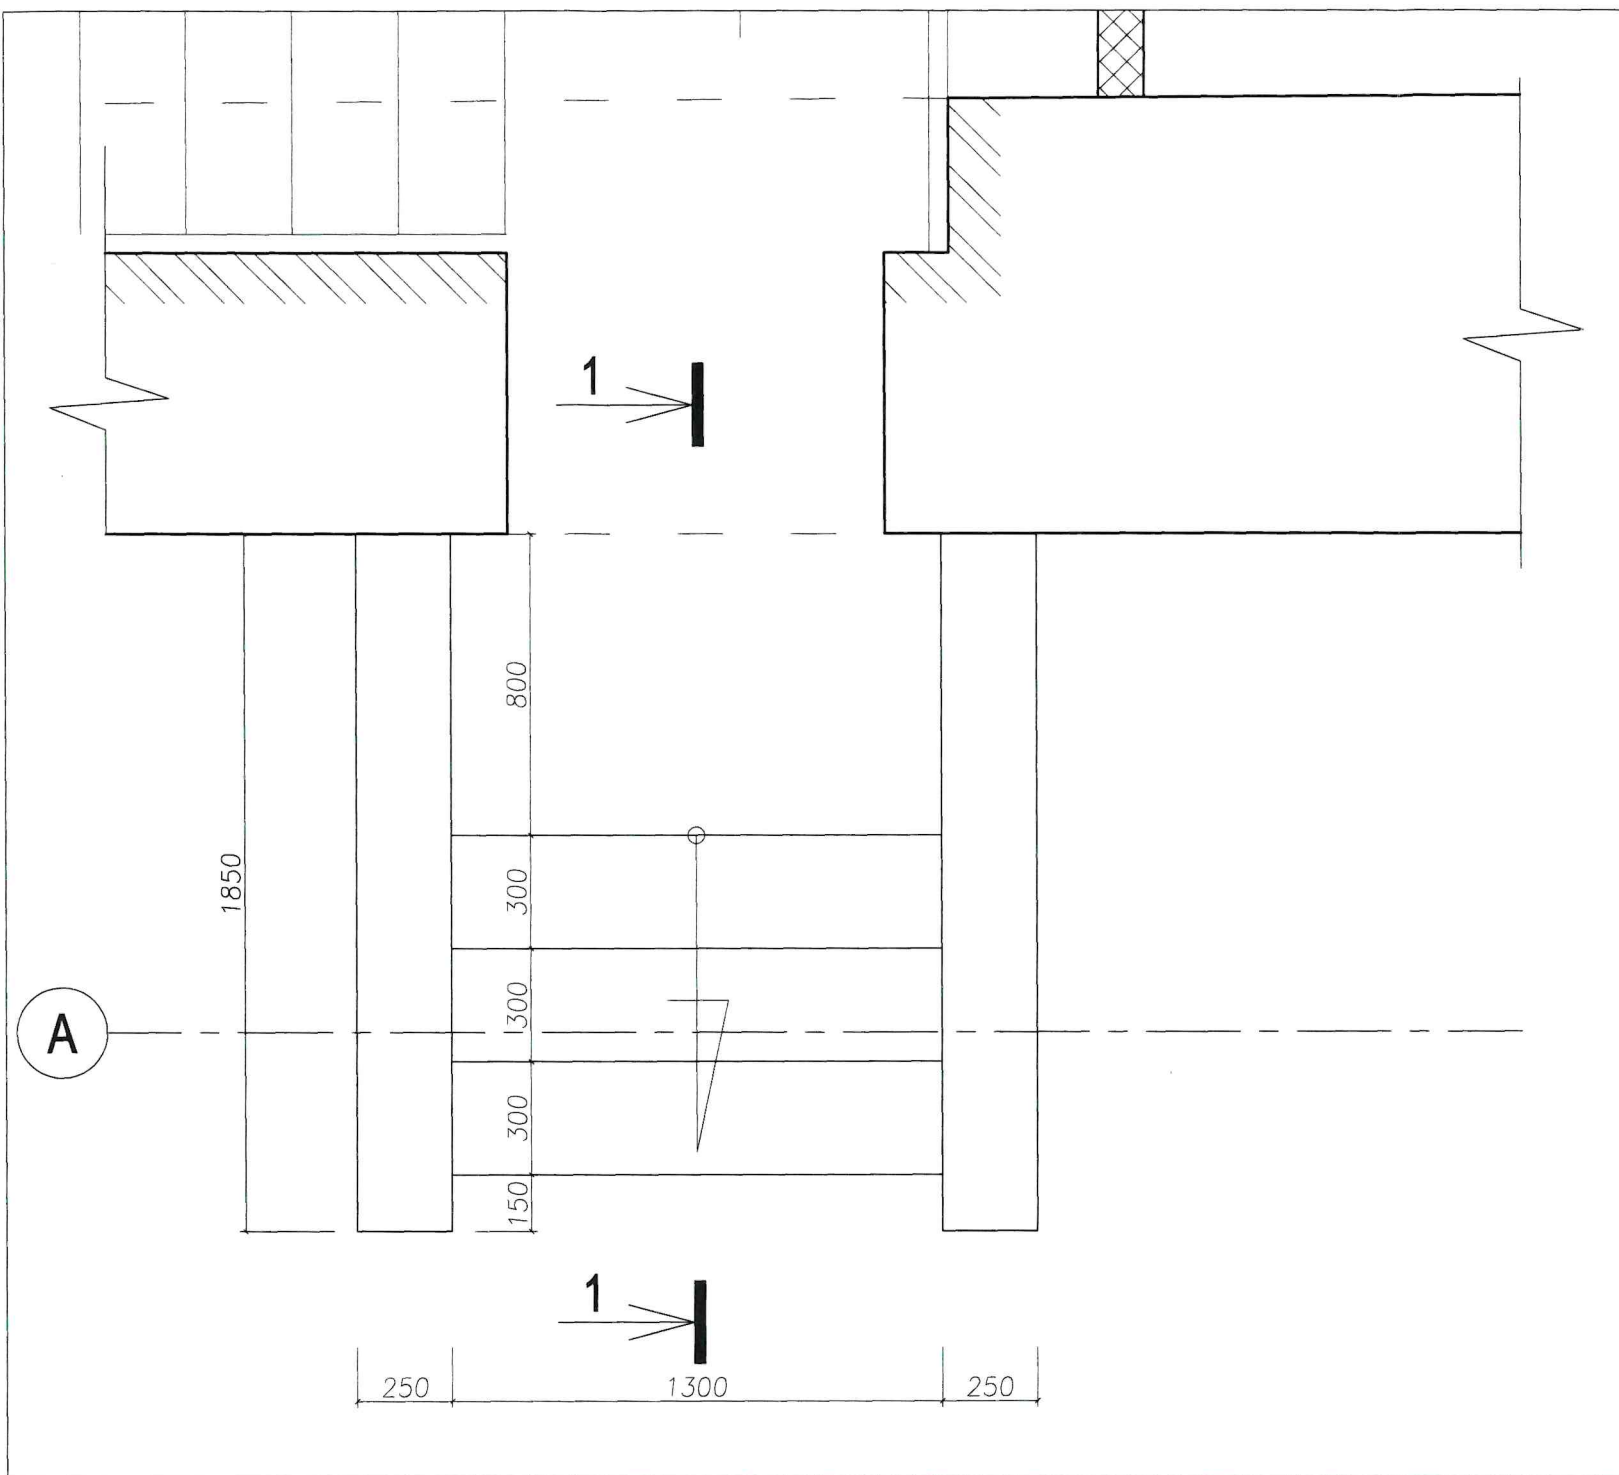


PJŪVIS 1 - 1

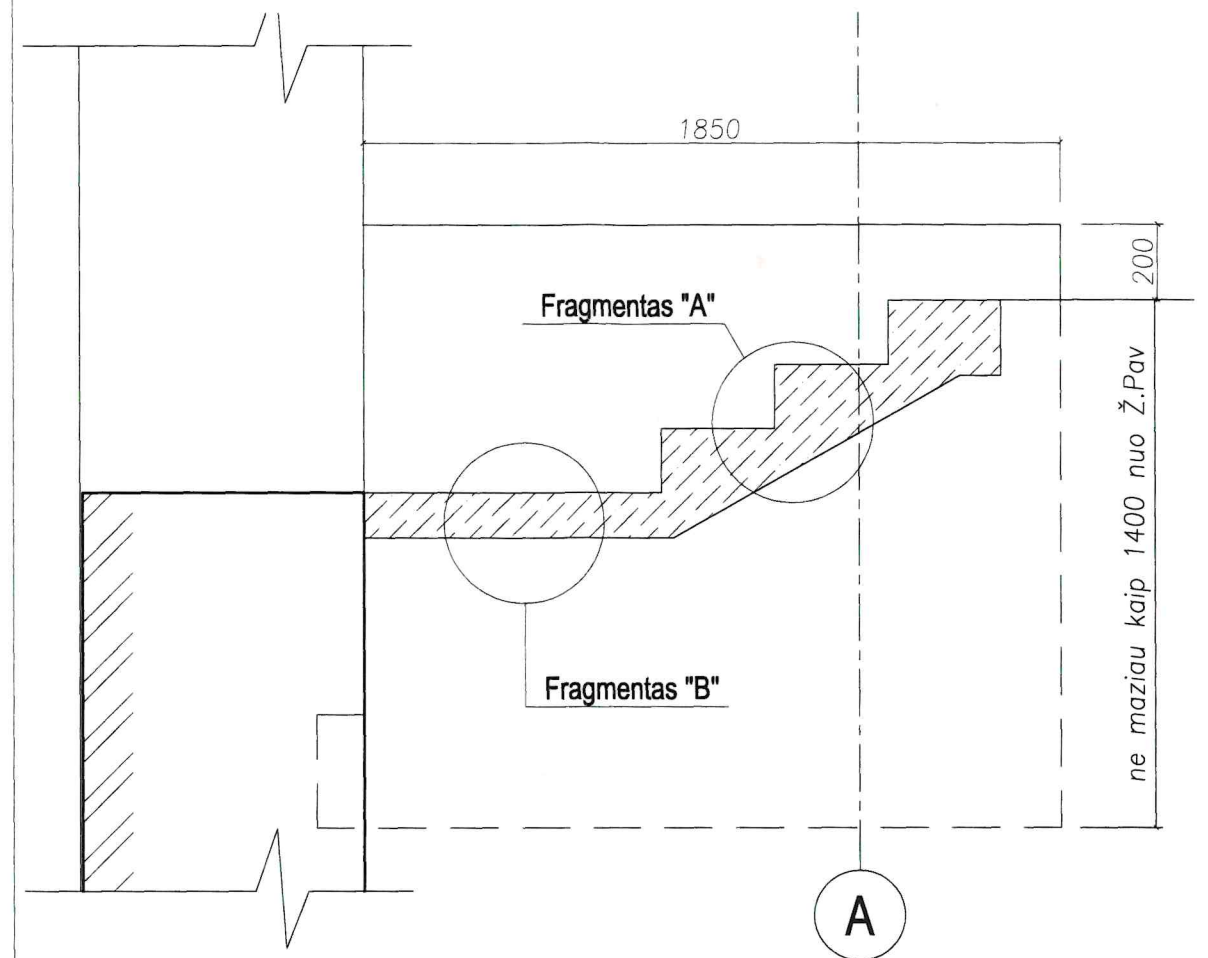

Fragmentas "A"

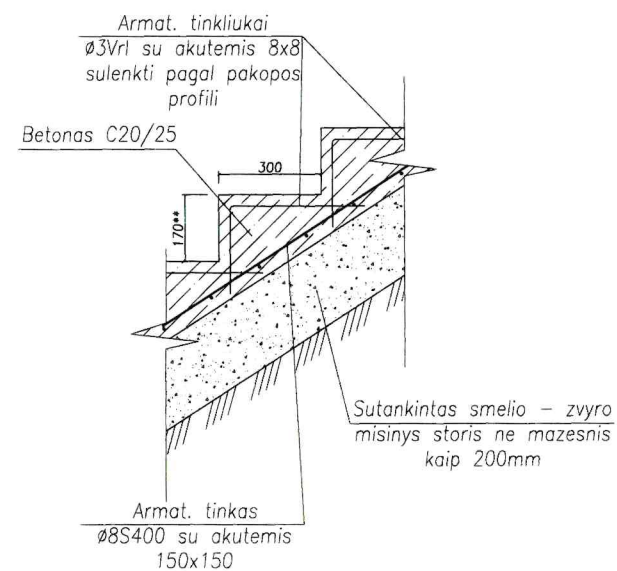





Fragmentas "C"

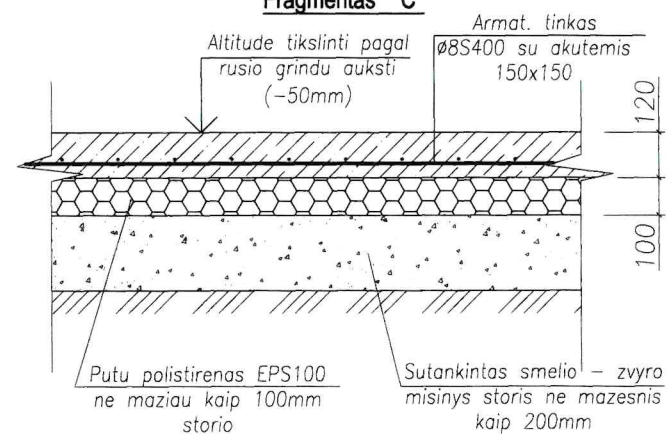

PASTABOS:

1. Brėžiniuose duoti principiniai sprendimai, atlikus tikslus (geodezinius ar kt) matavimus pagal konkrečius grindų lygius matmenis tikslinti vietoje.
2. Sienutes armuoti dviem armatūros Ø10 S400/Ø10S400/150/ 150 tinklais. Tinklai tarp savęs jungiami (konstruktyviai) kas 600mm armatūros Ø6 S240 strypais.
2. Po sienučių dugnu būtinas 400-500mm storio sutankinto smėlio - žvyro mišinio sluoksnis.
3. Vanduo nuo aikštelės nuvedamas polietilenu vamzdžiu Ø50mm

Atestato Nr.	DALIS ERDVES				ADMINISTRACINIO PASTATO (8.2.), L.SAPIEGOS G. NR.15, REKONSTRAVIMAS		
1605	UAB						
3905	PV	A.AKELIS		2005 10			
8903	KPDV	V.VAICEKAUSKAS		2005 10			
	KONSTR	K.GRIGALAUSKAS		2005 10			
DP	Užsakovas Nacionalinė teismų administracija A. Jakšto g. Nr. 13, bt.1				14102005 - 01 - DP.SK-		LAPAS 39
						LAPŲ	

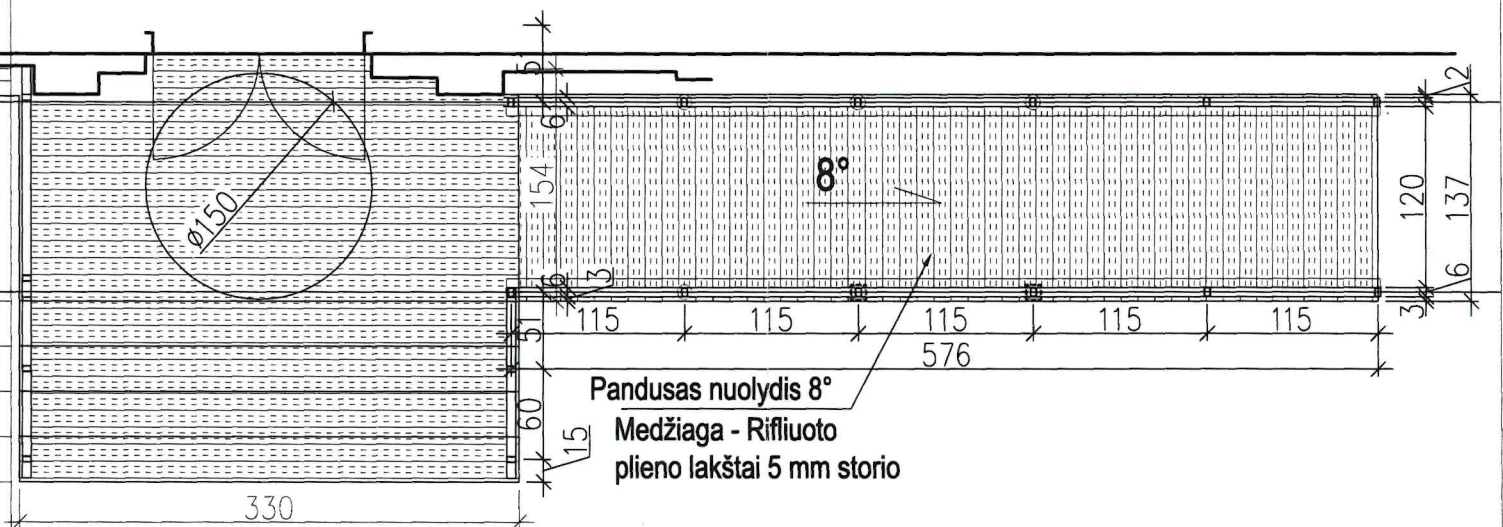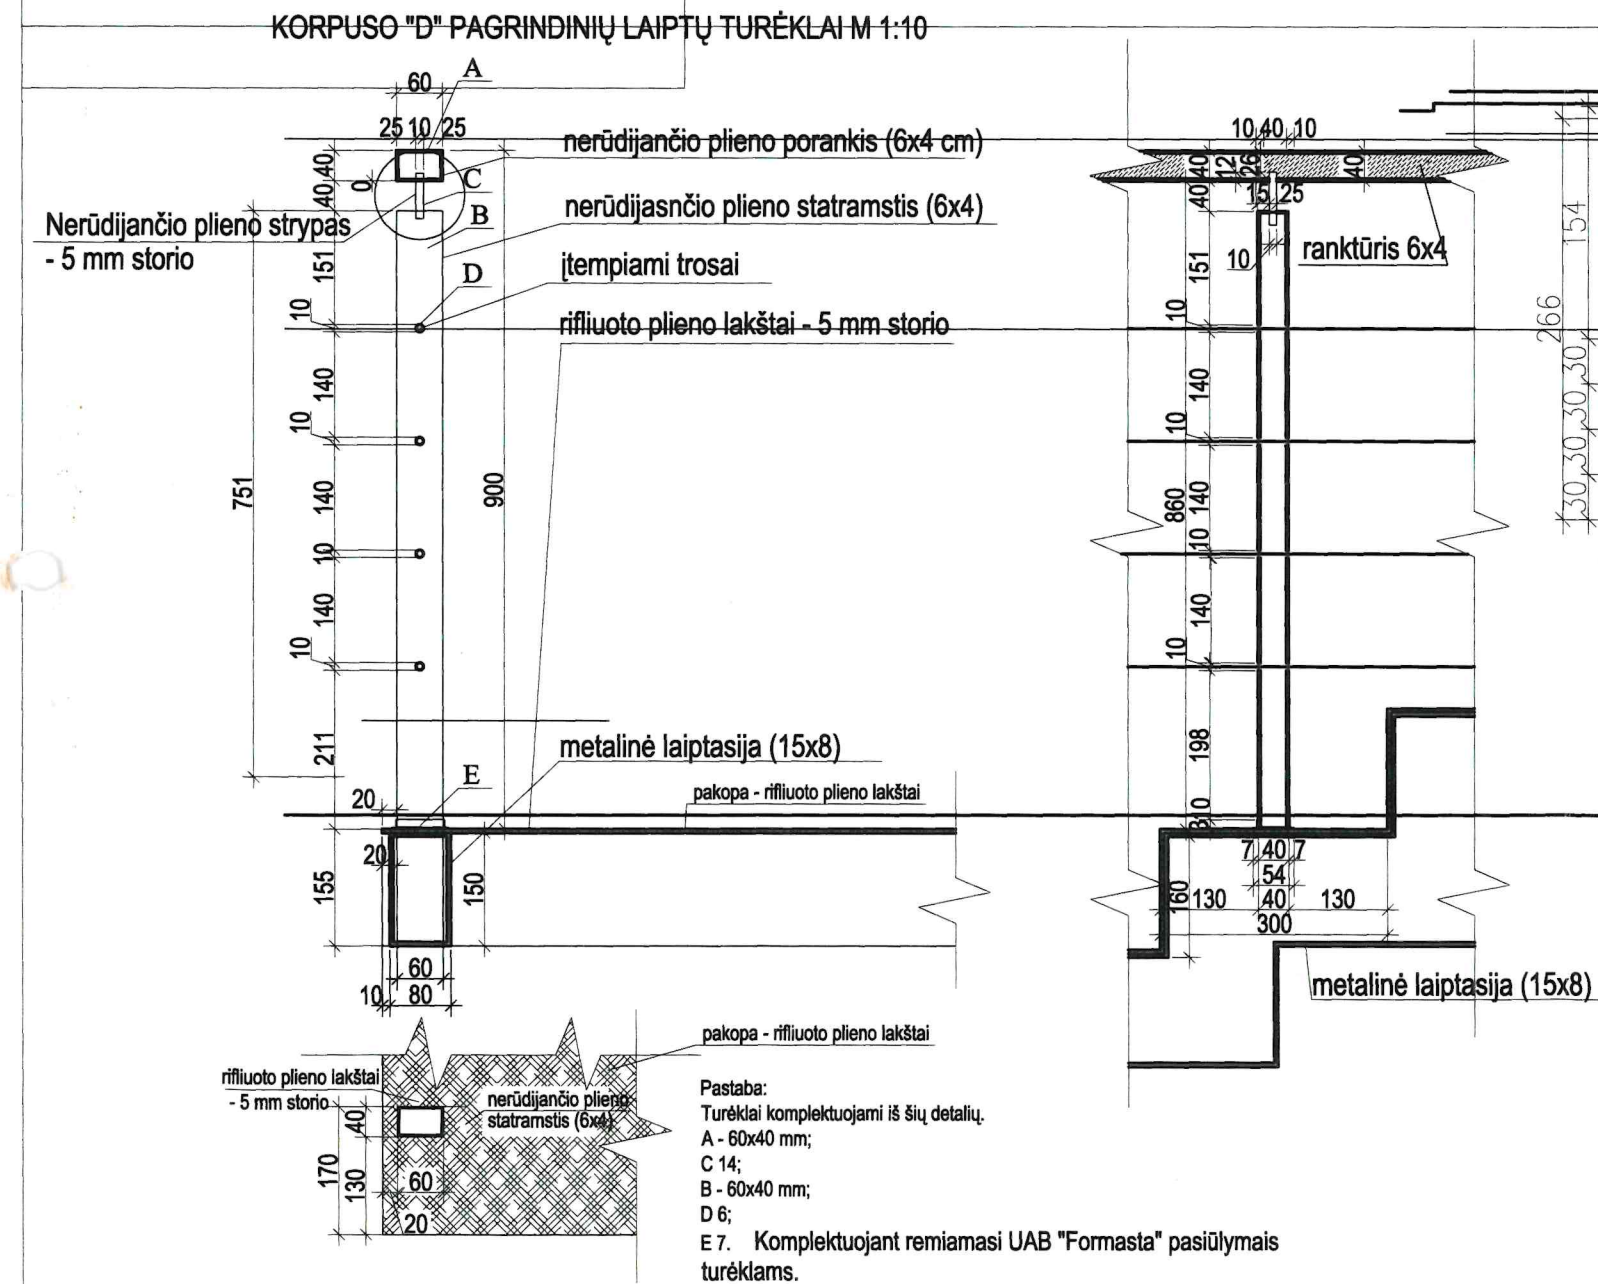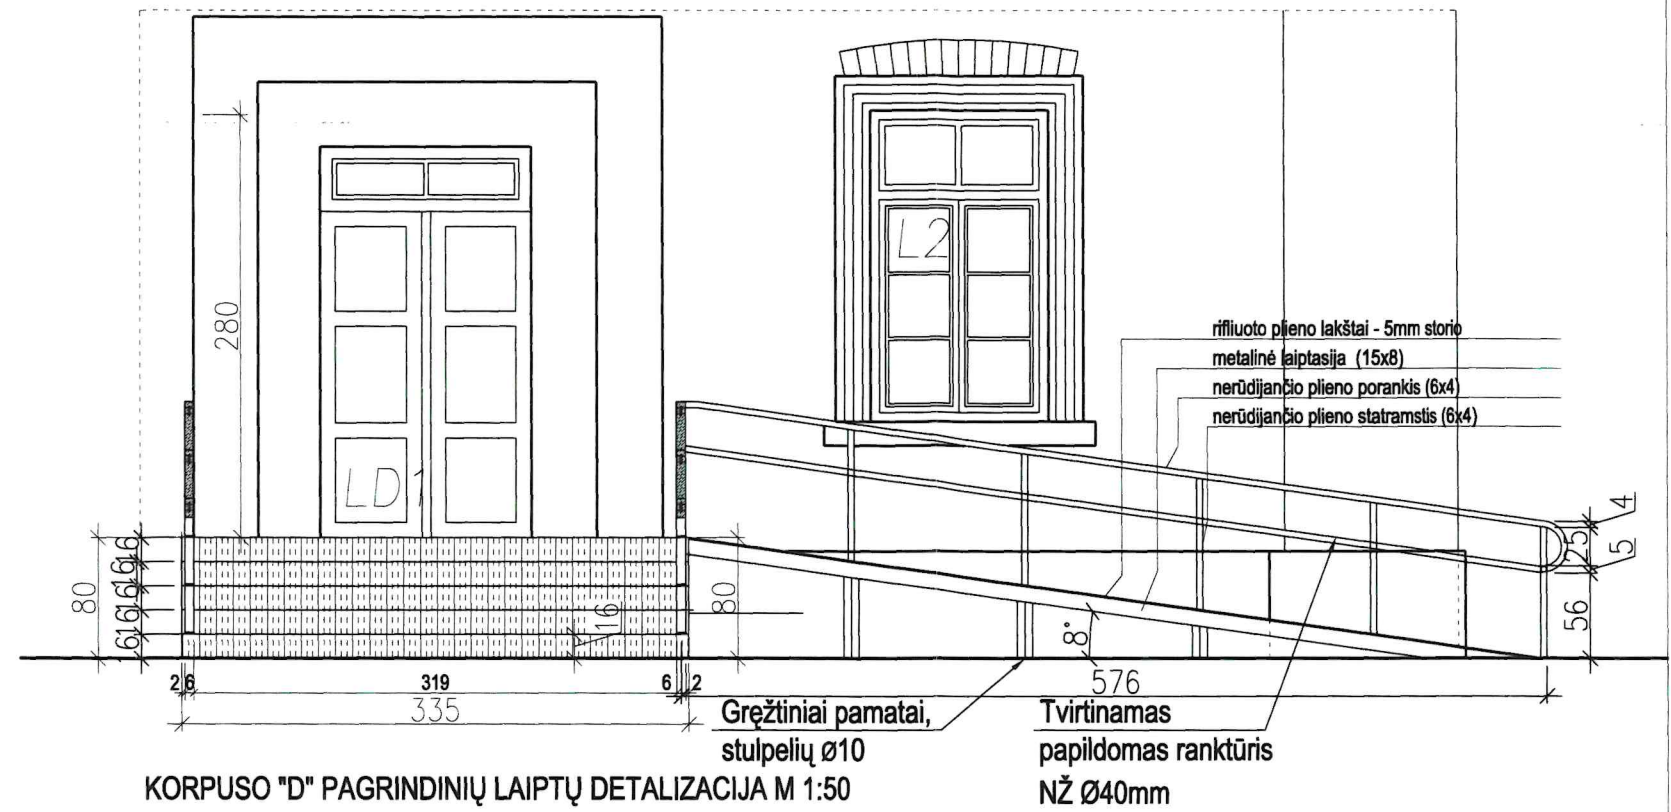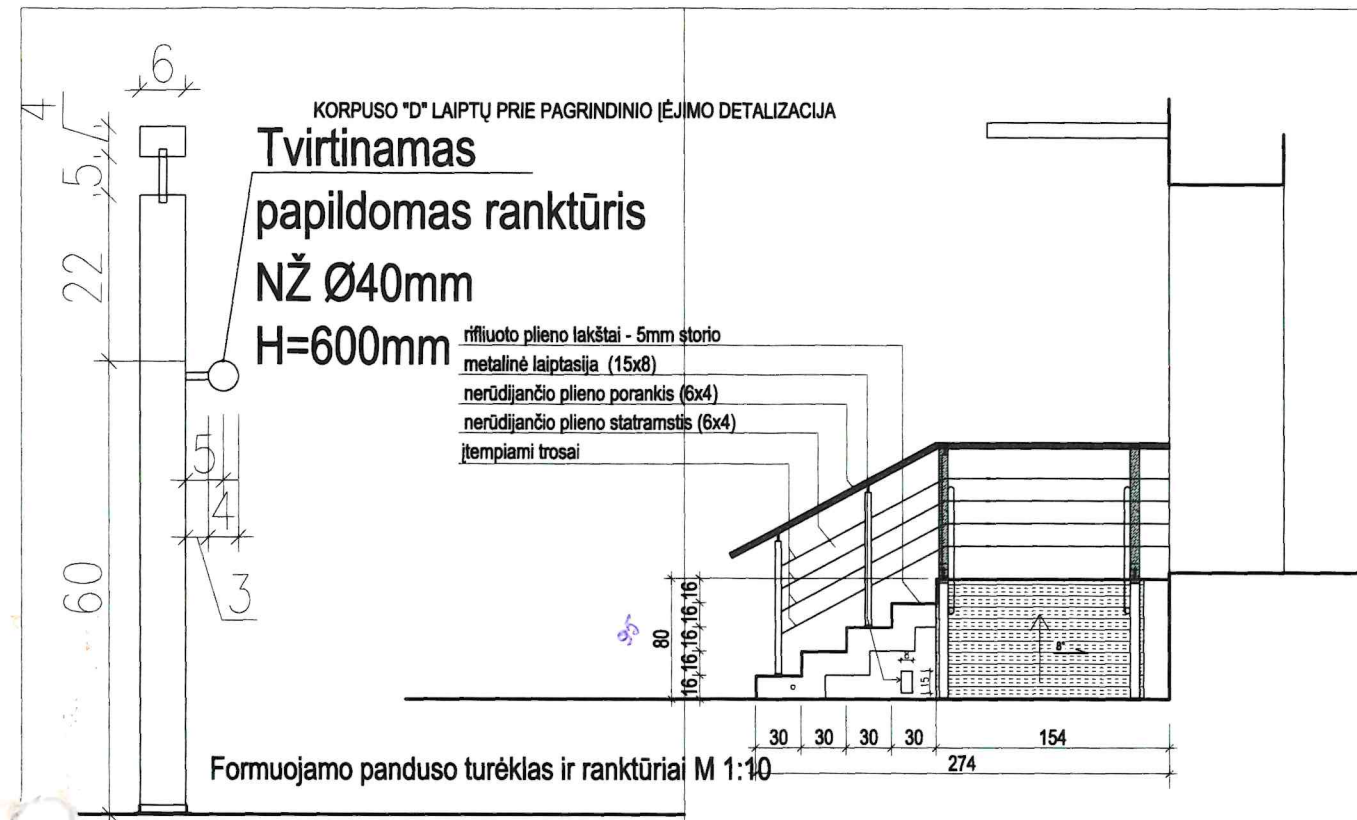

Atestato Nr.	UAB  DALIS ERDVIS	Administracinio pastato (8.2), L.Sapiegos g. Nr. 15, Rekonstravimas	
1605			LAIDA
3929	PV A. AKELIS	2006 07	
583 A (m)	PDV A. AKELIS	2006 07	
	ARCH. L. MEŠKYS	2006 07	
	ARCH. Z. MASILIONYTE	2006 07	
TP	Užsakovas: Nacionalinė teismų administracija A.Jakšto q. Nr. 13, bt.1	14102005 - 01 - TP - SA	LAPAS LAPU 40