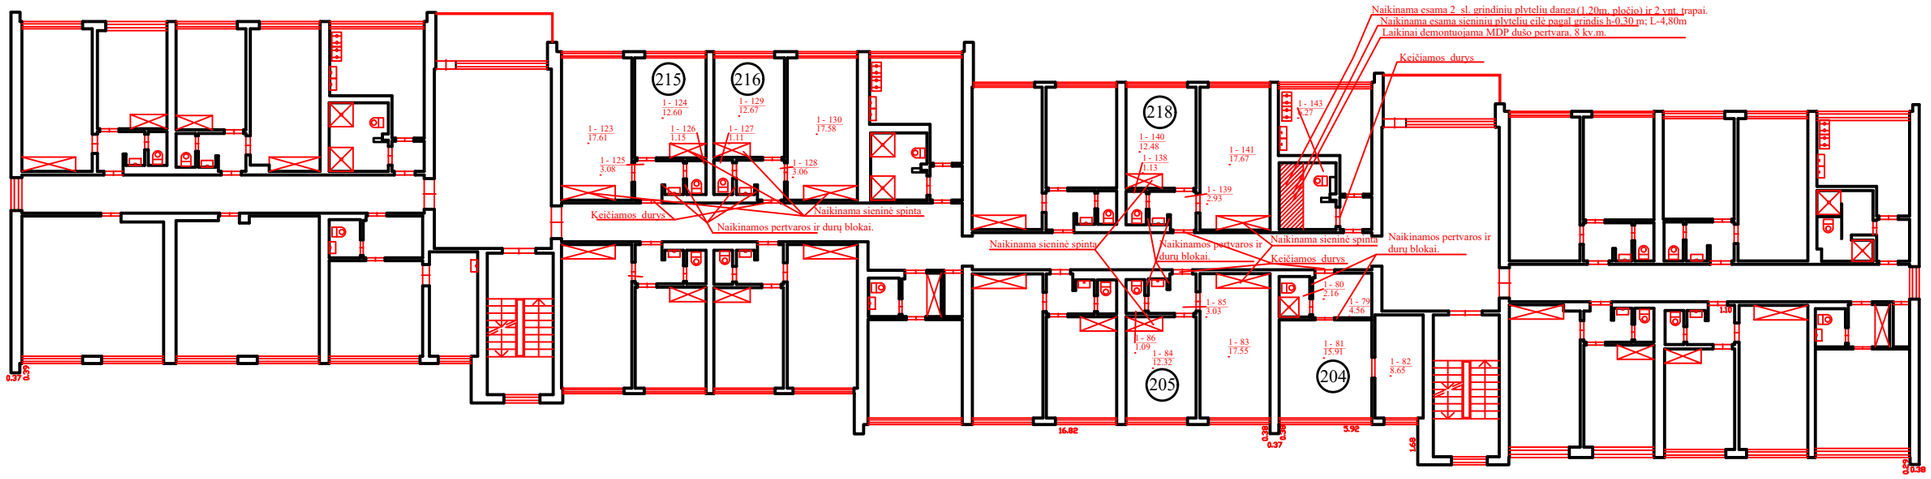Antro aukšto planas su naikinamomis pertvaromis ir sieninėmis spintomis