

Pakeitimų aktas		Data: 2023-10-16			
Pakeitimo pavadinimas: Pakeitimų aktas Nr. 2					
Rangos sutarties pavadinimas: Parodų rūmų, Vokiečių g. 2, Vilniuje, kapitalinio remonto ir tvarkybos darbai					
Rangos sutarties numeris, data: VPS-41, 2022-11-04					
Statybos proceso dalyviai:					
Statytojas (Užsakovas)	Šiuolaikinio meno centras				
Rangovas	UAB „HSC Baltic“				
Projekto vykdymo priežiūros vadovas	Karolis Maciulevičius				
Statybos techninės priežiūros vadovas	Gediminas Kalonas				
Darbo projekto vadovas (jei taikoma)	Karolis Maciulevičius				
Kam: Užsakovui,					
1.1 Sprendinys, kuris yra keičiamas - Keičiami Techninio projekto TP ir Darbo projekto DP statinio konstrukcijų SK dalies projektai papildant juos Dūmų šalinimo stoglangių (liukų) mazgais (žr. Šio akto 1 Priedą);. - Keičiami sutarties priedai NR. 4 „DARBŲ KAINŲ ŽINIARAŠTIS“, NR. 5 „RANGOVO PASIŪLYMAS“, NR. 6 „SUTARTIES KAINOS (ĮKAINIŲ) DETALIZACIJOS ŽINIARAŠTIS“ (papildomų stoglangių įrengimo apimtyje). 1.2 Pakeitimą sąlygojusios aplinkybės Remiantis naujai gauta Techninio projekto gaisrinės saugos dalimi (TP-GS) paaiškėjo, kad gaisro metu pašalinti susidarančius dūmus iš pastato per esamus langus neįmanoma, todėl GS autorius numatė papildomą dūmų šalinimo sprendinį per dūmų šalinimo stoglangius suprojektuojant juos ant pastato stogo. Dėl atsiradusio papildomo dūmų šalinimo sprendinio tapo būtina pakoreguoti SA ir SK projekto dalis bei įrengti papildomus dūmų šalinimo stoglangius (liukus) (viso 7 vnt), kurie nors nebuvo numatyti Rangovo darbų vykdymo apimtyje, tačiau siekiant, kad aptariamam atveju nebūtų pažeisti priešgaisriniai statinio saugos reikalavimai, t.y. užtikrintas aerodinaminis (dūmų šalinimo) plotas patalpoje, buvo priimta dūmų šalinimo liukus įrengti, šiuos darbus papildomai įsigyjant iš Rangovo. Pakeitimo brėžiniai pateikti šio akto Priede Nr. 1. 1.3 Pakeitimo sprendinys - Atlikti papildomus dūmų šalinimo stoglangių (liukų) viso 7 vnt. įrengimo darbus, kurių suma 25 738,79 € be PVM. Dėl šio sprendinio papildyti TP ir DP SK ir SA brėžiniai. Papildomų darbų ir kiekių suma detalizuota šio akto priede, Priedai Nr. 2. <tr><td colspan="3"> 2.1 Sprendinys, kuris yra keičiamas - Keičiami projektų sąnaudų žiniaraštis: 20.016-TP-SA.SŽ demontavimo ir ardymo kiekių dalyje; - Stogo šurfu fotofiksacijos ir schemos (žr. Šio akto prieda Nr. 3) </td></tr>			2.1 Sprendinys, kuris yra keičiamas - Keičiami projektų sąnaudų žiniaraštis: 20.016-TP-SA.SŽ demontavimo ir ardymo kiekių dalyje; - Stogo šurfu fotofiksacijos ir schemos (žr. Šio akto prieda Nr. 3)		
2.1 Sprendinys, kuris yra keičiamas - Keičiami projektų sąnaudų žiniaraštis: 20.016-TP-SA.SŽ demontavimo ir ardymo kiekių dalyje; - Stogo šurfu fotofiksacijos ir schemos (žr. Šio akto prieda Nr. 3)					

- Keičiami sutarties priedai NR. 4 „DARBŲ KAINŲ ŽINIARAŠTIS“, NR. 5 „RANGOVO PASIŪLYMAS“, NR. 6 „SUTARTIES KAINOS (ĮKAINIŲ) DETALIZACIJOS ŽINIARAŠTIS“ (griovimo/demontavimo apimtyje).

2.2 Pakeitimą sąlygojusios aplinkybės

Atliekant fizinius griovimo darbus objekte buvo pastebėta, kad griovimo darbų apimtyje nebuvo numatyto plokščio stogo pasluoksnių ardymo ir atliekų išvežimo darbai (tik ruloninės dangos išardymas), kuriuos rangovas turi papildomai atlikti prieš įrengiant naują stogą pagal konstrukcines detales. Atsižvelgiant į tai buvo priimtas sprendimas įsigyti papildomus stogo pasluoksnių ardymo darbus iš Rangovo.

2.3 Pakeitimo sprendinys

- Atlikti papildomus stogo pasluoksnių ardymo ir atliekų išvežimo darbus, kurių vertė 64 025,86 € be PVM, darbai detalizuoti Priede Nr. 4.

Dėl atliekamų papildomų demontavimo ir ardymo darbų keičiamas TP SA žiniaraštis 20.016-TP-SA.SŽ.

3.1 Sprendinys, kuris yra keičiamas

- Keičiami projektų sąnaudų žiniaraštis 20.016-TP-SK.B-57 žemės darbų kiekių apimtyje;
- Rūsio akmenų fotofiksacijos ir schemos (žr. Šio akto priedą Nr. 5)
- Keičiami sutarties priedai NR. 4 „DARBŲ KAINŲ ŽINIARAŠTIS“, NR. 5 „RANGOVO PASIŪLYMAS“, NR. 6 „SUTARTIES KAINOS (ĮKAINIŲ) DETALIZACIJOS ŽINIARAŠTIS“ (Žemės darbų apimtyje).

3.2 Pakeitimą sąlygojusios aplinkybės

Atliekant fizinius grunto pašalinimo darbus iš rūsio buvo pastebėta, kad Žemės darbų apimtyje nebuvo numatyto esamų didelio skersmens akmenų pašalinimo darbų iš rūsio patalpų (tik žemės kasimas ir išvežimas), kuriuos rangovas turi papildomai atlikti norint tinkamai įrengti rūsio grindis pagal rūsio grindų konstrukcines detales. Atsižvelgiant į tai buvo priimtas sprendimas įsigyti papildomus lauko akmenų skaldymo ir išvežimo darbus Žemės darbų apimtyje iš Rangovo.

3.3 Pakeitimo sprendinys

- Atlikti papildomus lauko akmenų skaldymo ir išvežimo darbus Žemės darbų apimtyje, kurių vertė 5153,27 € be PVM, darbai detalizuoti Priede Nr. 6.

Dėl atliekamų papildomų lauko akmenų skaldymo darbų keičiamas TP SK žiniaraštis 20.016-TP-SK.B-57.

4.1 Sprendinys, kuris yra keičiamas

- Keičiami Techninis ir Darbo projektai Statinio konstrukcijų dalyje, papildant projekto SK-02 laidą brėžiniu 20.016-DP-SK02.B-02 Vidinio kiemelio vitrinų pamato remontas (žr. Šio akto 7 Priedą);.
- Keičiami sutarties priedai NR. 4 „DARBŲ KAINŲ ŽINIARAŠTIS“, NR. 5 „RANGOVO PASIŪLYMAS“, NR. 6 „SUTARTIES KAINOS (ĮKAINIŲ) DETALIZACIJOS ŽINIARAŠTIS“

4.2 Pakeitimą sąlygojusios aplinkybės

Išardžius grindis buvo pastebėtos pastato virtinas laikančios kolonos, kurių būklė, remiantis pastato konstruktoriumi, yra abejotina ir jas sustiprinti būtina. Aptarus su technine priežiūra ir pastato konstruktoriumi, buvo parengtas papildomas mazgas Vidinio kiemelių vitrinų pamato remonto darbams, kurio darbus būtina atlikti norint išsaugoti esamos Vidinio kiemelio vitrinų standumą ir stabilumą.

4.3 Pakeitimo sprendinys

- Atlikti papildomus Vidinio kiemelio vitrinų pamato remonto darbus, kurių suma 2 616,92 € be PVM. Dėl šio sprendinio papildyti TP ir DP SK brėžiniai papildomu mazgu B-02.

Papildomų darbų ir kiekių suma detalizuota šio akto priede Nr. 8.

5.1 Sprendinys, kuris yra keičiamas

- Keičiami Techninis ir Darbo projektai Statinio konstrukcijų dalyje, papildant projekto SK-02 laidą brėžiniu 20.016-DP-SK02.B-03, 20.016-DP-SK02.B-04, 20.016-DP-SK02.B-05 Rėmo įrengimas ties švok įrenginiu ir grindų 2-18 patalpoje įrengimas (žr. Šio akto 9 Priedą);
- Keičiami sutarties priedai NR. 4 „DARBŲ KAINŲ ŽINIARAŠTIS“, NR. 5 „RANGOVO PASIŪLYMAS“, NR. 6 „SUTARTIES KAINOS (ĮKAINIŲ) DETALIZACIJOS ŽINIARAŠTIS“

5.2 Pakeitimą sąlygojusios aplinkybės

Atliekant darbus buvo pastebėta, kad 2-18 patalpoje (ventiliatorinė) Techniniame projekte Architektūros dalyje buvo klaidingai nurodyta esama betoninė perdanga ir jai numatoma atlikti tik spalvoto betono apdaila. Faktiškai statybvietėje nėra perdangos, o yra tik kabantis metalinis rėmas su medinių lentų paklotu. Dėl esamos faktinės situacijos statybvietėje ir siekiant atitikti Gaisrinės saugos reikalavimus, tapo būtina Statinio architektūros dalyje numatyti tinkamo atsparumo ugniai perdangą. Suprojektuoti perdangos laikančias konstrukcijas, suskaičiuoti laikančių konstrukcijų laikomąją galią įvertinus įrengiamus vent. agregatus. Remiantis įvardinta informacija buvo parengti SK dalies papildomi mazgai B-03, B-04, B-05 tinkamam 2-18 (ventiliatorinės) patalpoje esančios įrangos sumontavimui ir grindų įrengimui, kuriuos būtina įrengti norint eksploatuoti patalpą.

5.3 Pakeitimo sprendinys

- Atlikti papildomus Rėmo įrengimo ties švok įrenginiu ir grindų 2-18 patalpoje įrengimo darbus, kurių suma 7177,08 be PVM. Dėl šio sprendinio papildyti TP ir DP SK brėžiniai papildomu mazgu B-03, B-04, B-05.

Papildomų darbų ir kiekių suma detalizuota šio akto priede Nr. 10.

Mokėjimo sąlygos ir mokėtinos sumos nustatymas:

Įkainiai ir kainos nustatomi vadovaujantis šiuo Sutarties punktu: 15.9.2; 15.9.3

Mokėtinos sumos nustatymas/pakeitimo vertė:

Sutarties objekto/darbų grupės pavadinimas	Atsisakomo sutarties objekto vertė, Eur be PVM	Papildomo sutarties objekto vertė, Eur be PVM	Pakeitimo vertės skirtumas, Eur be PVM
CVPA finansavimas			
Dūmų šalinimo sprendinys įrengiant liukus	0	25 738,79	25 738,79
Stogo pasluoksnių ardymo darbai	0	64 025,86	64 025,86
Lauko akmenų skaldymas ir išvežimas	0	5153,27	5153,27

Vidinio kiemelio vitrinų pamato remontas	0	2616,92	2616,92
Rėmo įrengimo ties švok įrenginiu ir grindų 2-18 patalpoje įrengimas	0	7177,08	7177,08
Viso be PVM	0,00	104 711.92	104 711.92
PVM (21%)	0,00	21 989.50	21 989.50
Viso su PVM	0,00	126 701.42	126 701.42

Susiję dokumentai, priedai:

1. Dūmų šalinimo liukų įrengimo sprendinio brėžiniai
2. Papildomų dūmų šalinimo liukų įrengimo sąmata
3. Stogo pasluoksnių fotofiksacijos ir schema
4. Stogo pasluoksnių demontavimo sąmata
5. Rūsio akmenų fotofiksacijos ir schema
6. Lauko akmenų skaldymo ir išvežimo sąmata
7. Vidinio kiemelio vitrinų pamato stiprinimo mazgas 20.016-DP-SK02.B-02
8. Vidinio kiemelio vitrinų pamato stiprinimo sąmata
9. Rėmo įrengimas ties švok įrenginiu ir grindų 2-18 patalpoje schema ir mazgai 20.016-DP-SK02.B-03, 20.016-DP-SK02.B-04, 20.016-DP-SK02.B-05
10. Rėmo įrengimo ties švok įrenginiu ir grindų 2-18 patalpoje įrengimo darbų sąmata

Pakeitimų aktą paruošė: UAB „HSC Baltic“

Pakeitimų aktą tvirtina:

Statytojo (Užsakovo) atstovas

Rangovo atstovas

Projekto vykdymo priežiūros vadovas

Statybos techninės priežiūros vadovas

Darbo projekto vadovas (jei taikoma)

0	2023-01	Sveikā	LAIKOS STATISTIS (PI ŠĒDINĀO PRIEŠTAS) (LEI TAKOMA)	
LAIKA	(ŠĒDINĀO DATA)		Projekta nosaukums	
Ats.	Pasūtītāja	UAB "ArchMega" E-p: archmegal@gmail.com Tel. nr.: +371 6122445	Periodi dāmu, kākādū z, 2. Vīnīnē kapitālīnā remontē projekts	
Nr.			Savāto pasūtītāja:	Pasūtītāja (pilnānā pasūtītāja pasūtītāja)
A/1957 1032	P.V. PDV	K. Maculevičs	2023	Laiqu
Kalpos tūmp.	Savāto pasūtītāja:		Savāto pasūtītāja:	
LT	Vēl Savāto pasūtītāja:		Savāto pasūtītāja: 2016-05-12	

M1:25




M1:25




ΠΑΣΤΑΡΧΟΣ.



KONSTRUKCIJŲ
MENAS

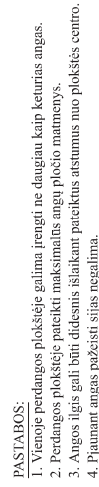M1:25LAPAS - A3

M1:5

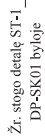

-Hidroizoliacinė stogo danga

-Kieta mineralinė vata - 20 mm

-Mineralinės vatos nuožulna

Dūmų šalinimo liukas ORIVENT 23 (Keravent)
Komplektuojamas su metaline rėmo konstrukcija
 $U=0,92 \text{ W/m}^2\text{K}$

-Garo izoliacija

-Gipskartonio plokštė + lengvų gipso profilių karkasas

—Laikanti perdangos konstrukcija

- Lubų apdailos konstrukcija

1. Dėmų šalinimo liukus komplektuojamas pilna komplektacija kurį sudaro rėmas ir liukas.
2. Montavimo darbai vykdomi vadovaujantis gamintojo reikalavimais ir instrukcijomis.
3. Gali būti naudojama analogiška gamintojas.
4. Dėmų šalinimo liukas gali būti montuojamas ant mūro pavlos (12 cm storio) sprendinių susidarius su gamintoju.

LAPAS - A3

L o k a l i n ė s a m a t a N r.

Sudaryta 2023.04 kainų lygiu.

Kompleksas: PAPILDOMI DARBAI

Objektas: PARODŲ RŪMŲ, VOKIEČIŲ G. 2, VILNIUJE, KAPITALINIO REMONTO IR TVARKYBOS DARBAI

Žiniaraštis: Dūmų šalinimo liukai Orivent 23. Papildomi darbai.

Iš viso už **31 143,94 €**

Eil. Nr.	Darbo kodas	Darbų ir išlaidų aprašymai	Mato vnt	Kiekis	Tiesioginės išlaidos			
					Darbas	Medžiagos	Mechanizmai	Iš viso
1	2	3	4	5	6	7	8	9
		S9-Specifiniai darbai						14,81
		S10-Sezoniniai darbai						18,67

Skyrius Patalpa Nr. 2-11								
1	R23-197 (S9=1,17)	Statinio gelžbetonio konstrukcijų pjovimas diskiniu pjūkle	m	12	44,46		12,10	56,56
2	N46-137 (S9=1,17)	Monolitinių gelžbetoninių perdenginių išardymas	m3	0,09	9,50	0,17	5,38	15,05
3	F8-1-4 (S9=1,119 S10=1,15)	Silikatinių plytų pertvarų mūras ***PRITAIKYTA: šachtų mūrijimas dūmų šalinimo liukams montuoti // CVPA, žin.3 Konstrukcijos, skvr.1.	m3	1,35	195,37	155,51	54,77	405,65
4	PASIŪLYM AS	Dūmų šalinimo liukų 1000x1000, Orivent 23, U vertė 0,92W/m2K montavimas	vnt	3	655,27	2091,00		2746,27
6	N34-33-2 (S9=1,03)	Pakabinamų lubų lengvų profilių CD ir UD karkaso įrengimas	100m2	0,32	381,92		2,74	384,66
7	X80	Lengvi metalo profiliai	t.m	0,048		65,01		65,01
8	N34-72-3	Lubų karkasų aptaisymas gipso kartono plokštėmis	100m2	0,32	357,35	112,29		469,64
9	N15P-0208	Lubų paviršių tarpinis gruntavimas voleliu	100m2	0,32	17,32	17,26	0,01	34,59
10	N15P-0106	Lubų paviršių glaistymas gipsiniais glaistais (pirmasis 1.00 mm storio	100m2	0,32	119,62	15,79	1,24	136,65
11	N15P-0106	Lubų paviršių glaistymas gipsiniais glaistais (kartotinis 1.00 mm storio	100m2	0,32	70,76	14,98	1,08	86,82
12	N15P-0208	Lubų paviršių tarpinis gruntavimas voleliu	100m2	0,32	17,32	17,26	0,01	34,59
13	N15P-0703	Lubų paviršių dažymas emulsiniais dažais vienu sluoksniu voleliu	100m2	0,32	24,88	9,36	0,03	34,27
14	N15P-0703	Lubų paviršių dažymas emulsiniais dažais antru arba kartotiniu sluoksniu voleliu	100m2	0,32	22,46	8,52	0,03	31,01
15	N20-508 (S9=1,02)	Įvairių tipų plieninių štampuotų žaliuzi grotelių, kurių plotas iki 1,5m2 šviesoje,	vnt	3	45,40	2,98		48,38
16	X1082-49	Grotelės išorinės plieninės LGA	vnt	3		544,38		544,38
17	N21-24	Kabelio tiesimas vamzdžiuose, blokuose, laidadėžėse, kai kabelio masė iki 3kg	100m	3,5	673,52	101,88	70,86	846,26
18	X3498	Kabeliai, kurių skerspjūvis iki 6 kv.mm	t.m	0,35		534,63		534,63
19	N21-142	Iki 32mm skersmens vinplastinių vamzdžių montavimas	100m	3	1161,22	66,48		1227,70
20	X1035-34	Elektros instaliacijos vamzdžiai TRL iš PVC (lygūs, su movomis) 32/29.4mm	m	300		291,00		291,00
21	N50-312	Priešgaisrinės ir apsauginės signalizacijos centralės 8 zonų išplėtimo modulio	vnt.	3	64,80	1,80	0,43	67,03
22	X3855-68	8 zonų išplėtimo moduliai centralėms	vnt	3		151,26		151,26
23	N50-301	2-4 zonų priešgaisrinės ir apsauginės signalizacijos centralės montavimas	vnt.	1	20,52	0,60	0,14	21,26
24	X3855-26	MAG-2 2 zonų centralės	vnt	1		162,93		162,93
25	R23-71	Medžiagų (suverstinių ir parankių) panešimas 10 m atstumu	t	1,2	10,24			10,24
26	R23-72 (K4=19)	Nešant daugiau kaip 10 m atstumu už papildomus 10 m prie normatyvų R23-71	t	1,2	64,84			64,84
27	R23-62	Statybinių šiukšlių išvežimas 10 km atstumu automobiliais-savivarčiais, pakraunant rankiniu būdu	t	0,5	5,03		12,27	17,30

1	2	3	4	5	6	7	8	9
28	R23-66 (K4=10)	Transportuojant statybines šiukšles už kiekvieną papildomą kilometrą pridėti	t	0,5			3,41	3,41
29	X88001023	Šiukšlių utilizavimas	t	0,5		17,50		17,50
30	X48210	Bokšteliai h iki 5 m	d.d.	10			170,00	170,00
31	D2-81	Valdymo sistemos derinimas	vnt	3	267,54			267,54
Iš viso už skyrių Patalpa Nr. 2-11					4229,34	4382,59	334,5	8946,43
Skyrus Patalpa Nr. 2-1								
32	R23-197 (S9=1,17)	Statinio gelžbetonio konstrukcijų pjovimas diskiniu pjūkle	m	37,04	136,90		37,34	174,24
33	N46-137 (S9=1,17)	Monolitinių gelžbetoninių perdanginių išardymas	m3	0,3024	31,91	0,57	18,08	50,56
34	F8-1-4 (S9=1,119 S10=1,15)	Silikatinių plytų pertvarų mūras //**PRITAIKYTA: šachtų mūrijimas dūmų šalinimo liukams montuoti // CVPA, žin.3 Konstrukcijos, skvr.1,	m3	2,15	311,15	247,67	87,23	646,05
35	PASIŪLYM AS	Dūmų šalinimo liukų 1000x2000, Orivent 23, U vertė 0,92W/m2K montavimas	vnt	4	873,72	3436,00		4309,72
37	N34-33-2 (S9=1,03)	Pakabinamų lubų lengvų profilių CD ir UD karkaso įrengimas	100m2	0,24	286,33		2,05	288,38
38	X80	Lengvi metalo profiliai	t.m	0,044		59,59		59,59
39	N34-72-3	Lubų karkasų aptaisymas gipso kartono plokštėmis	100m2	0,24	268,01	84,22		352,23
40	N15P-0208	Lubų paviršių tarpinis gruntavimas voleliu	100m2	0,24	12,99	12,95	0,01	25,95
41	N15P-0106	Lubų paviršių glaistymas gipsiniais glaistais (pirmasis 1.00 mm storio	100m2	0,24	89,72	11,85	0,93	102,50
42	N15P-0106	Lubų paviršių glaistymas gipsiniais glaistais (kartotinis 1.00 mm storio	100m2	0,24	53,07	11,24	0,81	65,12
43	N15P-0208	Lubų paviršių tarpinis gruntavimas voleliu	100m2	0,24	12,99	12,95	0,01	25,95
44	N15P-0703	Lubų paviršių dažymas emulsiniais dažais vienu sluoksniu voleliu	100m2	0,24	18,66	7,02	0,02	25,70
45	N15P-0703	Lubų paviršių dažymas emulsiniais dažais antru arba kartotiniu sluoksniu voleliu	100m2	0,24	16,85	6,39	0,02	23,26
46	N20-510 (S9=1,02)	Įvairių tipų plieninių štampuotų žaliuzi grotelių, kurių plotas iki 3,0m2 šviesoje,	vnt	4	94,98	7,61		102,59
47	X88001022	Plieninės grotelės 2050x1150	vnt	4		1280,00		1280,00
48	N21-24	Kabelio tiesimas vamzdžiuose, blokuose, laidadėžėse, kai kabelio masė iki 3kg	100m	2,5	480,57	72,77	50,62	603,96
49	X3498	Kabeliai, kurių skerspjūvis iki 6 kv.mm	t.m	0,25		381,88		381,88
50	N21-142	Iki 32mm skersmens viniplastinių vamzdžių montavimas	100m	2	774,14	44,32		818,46
51	X1035-34	Elektros instaliacijos vamzdžiai TRL iš PVC (lygūs, su movomis) 32/29.4mm	m	200		194,00		194,00
52	N50-312	Priešgaisrinės ir apsauginės signalizacijos centralės 8 zonų išplėtimo modulio	vnt.	4	86,40	2,40	0,57	89,37
53	X3855-68	8 zonų išplėtimo moduliai centralėms	vnt	4		201,68		201,68
54	N50-301	2-4 zonų priešgaisrinės ir apsauginės signalizacijos centralės montavimas	vnt.	1	20,52	0,60	0,14	21,26
55	X3855-26	MAG-2 2 zonų centralės	vnt	1		162,93		162,93
56	R23-71	Medžiagų (suverstinių ir parankių) panešimas 10 m atstumu	t	0,9	7,68			7,68
57	R23-72 (K4=19)	Nešant daugiau kaip 10 m atstumu už papildomus 10 m prie normatyvų R23-71	t	0,9	48,63			48,63
58	R23-62	Statybinių šiukšlių išvežimas 10 km atstumu automobiliais-savivarčiais, pakraunant rankiniu būdu	t	0,8	7,99		19,62	27,61
59	R23-66 (K4=10)	Transportuojant statybines šiukšles už kiekvieną papildomą kilometrą pridėti	t	0,8			5,45	5,45
60	X88001023	Šiukšlių utilizavimas	t	0,8		28,00		28,00
61	X48210	Bokšteliai h iki 5 m	d.d.	12			204,00	204,00
62	D2-81	Valdymo sistemos derinimas	vnt	4	356,72			356,72
Iš viso už skyrių Patalpa Nr. 2-1					3989,93	6266,64	426,9	10683,47
Iš viso #1					8219,27	10649,23	761,40	19 629,90 €
Kiti darbo užmokesčio priskaitymai					8,0%			657,54 €

1	2	3	4	5	6	7	8	9
		Papildomų medžiagų vertė				3,0%		319,48 €
		Papildomų mechanizmų vertė					3,0%	22,84 €
		Soc. draudimas			1,79%			158,89 €
		Iš viso #2 (išlaidos statinio statybos darbams)			9035,70	10968,71	784,24	20 788,65 €
		Statybvietės išlaidos			9,00%	9,00%	9,00%	1 870,97 €
		Iš viso #3 (tiesioginės išlaidos)			9848,91	11955,89	854,82	22 659,62 €
		Indeksas			1,00	1,00	1,00	
		Po indeksacijos iš viso			9848,91	11955,89	854,82	22 659,62 €
		Pridėtinės išlaidos			20,9%			1 853,52 €
		Pelnas			5,0%	5,0%	5,0%	1 225,65 €
		Iš viso #4 (su netiesioginėmis išlaidomis)			12287,55	12553,68	897,56	25 738,79 €
		PVM			21%	21%	21%	5 405,15 €
		Iš viso #5 (kaina su PVM)			14867,94	15189,95	1086,05	31 143,94 €

Sudarė:

Įmonė: HSC Baltic, UAB

Kam: Edvinui

Objektas: ŠMC, Parodų rūmai, Vokiečių g. 2, Vilnius

Komercinis pasiūlymas / Offer

Nr.

5185-4

2023-09-18

	Aprašymas / Description	Matmenys / Dimensions (mm)	Kiekis (vnt.) / Quantity (pcs.)	Kaina (Eur) be PVM / Price (Eur) without VAT	Suma (Eur) / Amount (Eur)
1	Dūmų šalinimo liukas Orivent 23 Zn skardos varčia, apšiltinta 50 mm a.v. Paruoštas šiltinimui Zn skardos pagrindas, h = Pagrindą apšiltinus 80 mm a.v., U=1,03 W/m2K Pagrindo vidaus spalva – Atidarymo mechanizmas 24V(4A)/48V(2A)	1000 x 1000 1000 x 1000 100 RAL	3	697,00	2 091,00
2	Dūmų šalinimo liukas Orivent 23 Zn skardos varčia, apšiltinta 50 mm a.v. Paruoštas šiltinimui Zn skardos pagrindas, h = Pagrindą apšiltinus 80 mm a.v., U=1 W/m2K Pagrindo vidaus spalva – Atidarymo mechanizmas 24V(4A)/48V(2A)	1000 x 2000 1000 x 2000 100 RAL	4	859,00	3 436,00
3.1	Pagrindų pakavimas ir pristatymas		1	73,00	73,00
3.2	Viršutinių gaminio dalių pakavimas ir pristatymas		1	98,00	98,00
4.1	Pagrindų montavimas į paruoštas angas, be hidroizoliacijos ir termoizoliacijos, be kėlimo mechanizmų.		7	92,00	644,00
4.2	Viršaus montavimas ant paruoštų pagrindų, be kėlimo mechanizmų, be pajungimo prie elektros, pneumatikos ar kitų tinklų.		7	102,00	714,00
Suma be PVM / Amount without VAT:					7 056,00
PVM / VAT 21%:					1 481,76
Iš viso su PVM, Eur / Total amount, Eur:					8 537,76

Pastabos:

Garantinis terminas - pagal gamintojo suteiktą garantiją.

„Kera Group“ koncernas draudžia visų savo įmonių gaminių civilinę atsakomybę 5 mln. Eur sumai.
Be to, UAB „Keraplast“ montavimo paslaugos apdraustos statybos rizikų draudimu. Šis draudimas taip pat 24 mėn. laidoja gaminių civilinę atsakomybę 1,5 mln. Eur sumai.



Stoglangių kaina paskaičiuota pagal užsakovo pateiktų brėžinių matmenis. Ši kaina galioja pasiūlyme nurodytiems kiekiams bei išmatavimams. Pasikeitus stoglangių išmatavimams bei kiekiams, kaina atitinkamai perskaičiuojama. Standartiškai gaminiai yra nesupakuoti ant paletės. Pakavimas už papildomą susitarimą.

Stoglangis su rankinio atidarymo įranga nėra skirtas vėdinimui, pagrindinė jo paskirtis – išleisti dūmams po gaisro, todėl gamintojas neatsako už dėl vėjo apkrovos patirtus atidaryto stoglangio apgadinimus.

Montavimą sudaro du etapai. I etapas (pagrindų montavimas) pradedamas, kai paruoštos visos angos. II etapas (mechanizmų ir varčių montavimas) pradedamas, kai apšiltinti ir izoliuoti visi pagrindai. Jei darbų frontas paruošiamas dalimis ir dėl to padidėja darbų sąnaudos, kaina atitinkamai perskaičiuojama.

Užsakovas atsako už medžiagų priėmimą iš transporto įmonės. Užsakovas taip pat suteikia kėlimo mechanizmus (kraną arba teleskopinį šakinį krautuvą) medžiagų užkėlimui ant stogo. Jeigu medžiagas ant stogo kelia Užsakovas nedalyvaujant Rangovui, už medžiagų saugumą atsako Užsakovas. Užsakovas taip pat suteikia mechanizmus šiukšlių nukėlimui nuo stogo, atsako už jų išvežimą iš objekto ir utilizavimą. Kėlimo mechanizmai šiukšlių nukėlimui turi būti suteikti sutartą su Rangovu valandą. Jeigu sutartu laiku mechanizmai nesuteikiami, nukėlimui tvarkingai paruoštas šiukšles Rangovas palieka ant stogo ir šiukšles nukelia Užsakovas.

Jeigu Užsakovas pageidauja, kad montavimo darbai vyktų nepalankiomis oro sąlygomis, tuomet papildomos priemonės ir su tuo susiję kaštai derinami atskirai.

Pasiūlymo galiojimo terminas 5d.

Gamybos terminas 4-6 savaitės. Montavimo terminas derinamas su Užsakovu.

Dėl nestabilumo žaliavų tiekimo rinkoje, tiksli gaminių pristatymo data konkretizuojama gaminių užsakymo metu.

Dėmesio! Šiuo metu elektrinių pavarų ir kitos automatikos gamybos terminas net ir užsakymo metu nurodomas preliminarus. – Gamintojas jį gali tikslinti ir po užsakymo, gamybos metu.

Jeigu nesutarta kitaip, prekių atsiėmimo adresas J. Dobkevičiaus 10 | LT 02189 Vilnius | Lietuva

Apmokėjimo sąlygos: pagal sutartį.

Pagarbiai, Ieva Grincevičiūtė
Projektų vadovė
Tel.: +370 646 10 300
ieva@keraplast.lt

KOMERCINIS PASIŪLYMAS

Nr. KM03631



Data: 2023-09-19

Pardavėjas:

ANVY, UAB

Įm. kodas: 302444010

PVM mok. kodas: LT100004950019

Adresas: Miško g. 1, Ilgakiemis, Kauno raj., 53288, Lietuva

A.S. Nr.: LT287044060007223669 (AB SEB bankas)

Pirkėjas:

HSC Baltic, UAB

Įm. kodas: 300130281

PVM mok. kodas: LT100001802611

Adresas: Gabijos g. 32, LT-06155 Vilnius

Nr.	Aprašymas	Mato vnt.	Kiekis	Kaina, EUR	Suma, EUR
Objektas: Vokiečių g. 2, Vilnius					
1.	Neperšviečiamas stoglangis angai 100/100cm, varčia dengta skardos lankstiniu RAL 9010. Elektrinė dūmų šalinimo pavara 24V/48V. Vertikalus konstrukcinio plieno pagrindas, nedažytas 100/100cm h-20cm. U-0,9 W/m2K	Vnt.	3,00	850,00	2.550,00
2.	Neperšviečiamas stoglangis angai 122/200cm, varčia dengta skardos lankstiniu RAL 9010. Elektrinė pavara 24V/48V. Vertikalus konstrukcinio plieno pagrindas, nedažytas 100/200cm h-20cm. U-0,9 W/m2K. (vienam stoglangiui naudojamos dvi pavaros)	Vnt.	4,00	1.208,00	4.832,00
3.	Transportavimas dviem etapais	Vnt.	1,00	250,00	250,00
4.	Stoglangių montavimas neįskaitant: angos pjovimo, pagrindo surinkimo ir pastatymo, termo ir hidro izoliacijos įrengimo, elektros instaliacijos darbų, šiukšlių išvežimo iš objekto. Iškovimu ir užkėlimu ant statinio stogo rūpinasi PIRKĖJAS.	Vnt.	1,00	800,00	800,00

Suma be PVM: 8.432,00

PVM 21%: 1.770,72

Visa suma EUR: 10.202,72

Suma žodžiais: Dešimt tūkstančių du šimtai du EUR 72 ct

Pastabos: Pristatymo terminas pagrindams: 1-2 savaitės.

Pristatymo terminas stoglangiams: 4-6 savaitės.

Pasiūlymas galioja: 2 savaites.

Pasiūlymą paruošė: Edvinas Stankevičius

Pasiūlymą gavo: _____



Justinas Urbonavičius | HSC Baltic

From: Lukas Dominykas Valauskas <l.valauskas@fire-experts.lt>
Sent: pirmadienis 2023 m. rugsėjis 11 16:51
To: Edvinas Virvytis | HSC Baltic
Subject: RE: ŠMC Dūmų šalinimo liukai

Labas, Edvinai,

Siunčiu komercinį pasiūlymą dūmų šalinimo liukams:

Pavadinimas	Mato vnt., vnt.	Kiekis, vnt.	Kaina už vnt., Eur be PVM	Kaina iš viso, Eur be PVM
Dūmų šalinimo liukas ULTRATHERM, 1000 x 1000 mm	vnt.	3.00	1475.00	4425.00
Dūmų šalinimo liukas ULTRATHERM, 1000 x 2000 mm	vnt.	4.00	1693.00	6772.00
Bendra suma, Eur be PVM:				11197.00

Įskaičiuotos transportavimo paslaugos į Jūsų objektą.

Pasiūlymas galioja 30 k.d.

Jei kils papildomų klausimų, drąsiai kreipkitės.



Pagarbiai/Best regards,

Pardavimų vadybininkas

Lukas Dominykas Valauskas
+370 601 94 243
UAB "Fire Experts"
Laisvės pr. 60, LT-05120 Vilnius
l.valauskas@fire-experts.lt
www.fire-experts.lt



Innovative Fire Protection Systems

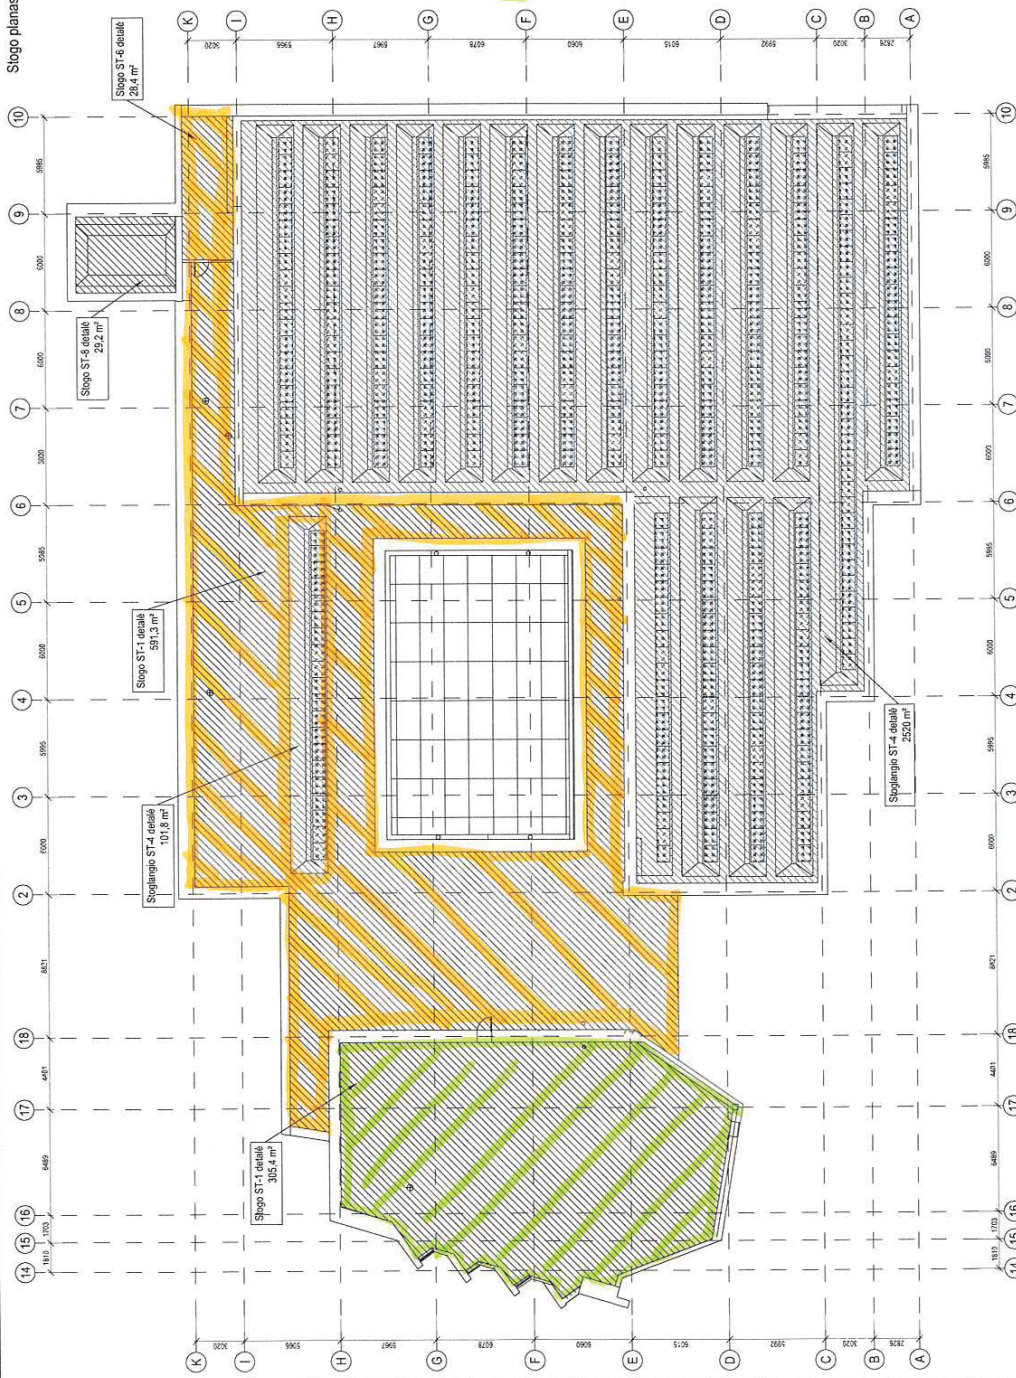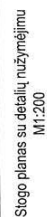

$-H = 0,39 \text{ m}$
photo: 6/9, 7th 2

- H = 0.49 m.
photo: 305, 4 m²

[illegible]

1. Pateiktos principinės dalylių reiš.
2. Sprendinius, jeigu reikia, tūksinti darbų vykdymo metu atidengus konstrukcijas ir įveiktus esamą situaciją.



L o k a l i n ė s a m a t a N r.

Sudaryta 2023.04 kainų lygiu.

Kompleksas: PARODŲ RŪMŲ, VOKIEČIŲ G. 2, VILNIUJE, KAPITALINIO REMONTO IR TVARKYBOS DARBAI

Objektas: PARODŲ RŪMŲ, VOKIEČIŲ G. 2, VILNIUJE, KAPITALINIO REMONTO IR TVARKYBOS DARBAI

Žiniaraštis: Papildomi darbai. Stogo 1 ardymas

49 973,27 €

Eil. Nr.	Darbo kodas	Darbų ir išlaidų aprašymai	Mato vnt	Kiekis	Vieneto kaina	Iš viso
1	2	3	4	5	6	7
1	CVPA, Žin. 2 Arch., poz.42	Denginių šilumos izoliacija šlaku, paduodant medžiagas keltuvun ŠLAKO NUARDYMAS k1=0.50, k2=0.50, k3=0.000	m3	161,12	140,00	22556,80
2	CVPA, Žin. 2 Arch., poz.41 PRITAIKYTA	*/Betono užtepų 80 mm storio išardymas (perskaičiuotas kainos K=0,8)	100m2	6,197	1200,00	7436,40
3	CVPA, Žin. 2 Arch., poz.38	.Statybinių šiukšlių išvežimas 10 km atstumu automobiliais-savivarčiais, pakraunant ekskavatoriais 0,25 m3	t	213,34	42,00	8960,28
4	CVPA, Žin. 2 Arch., poz.39	Transportuojant statybines šiukšles už kiekvieną papildomą kilometrą pridėti k4=10.000	t	213,34	11,00	2346,74
Iš viso #1						41 300,22 €
PVM						8 673,05 €
Iš viso #2						49 973,27 €

Sudarė:

L o k a l i n ė s a m a t a N r.

Sudaryta 2023.04 kainų lygiu.

Kompleksas: PARODŲ RŪMŲ, VOKIEČIŲ G. 2, VILNIUJE, KAPITALINIO REMONTO IR TVARKYBOS DARBAI


Objektas: PARODŲ RŪMŲ, VOKIEČIŲ G. 2, VILNIUJE, KAPITALINIO REMONTO IR TVARKYBOS DARBAI

Žiniaraštis: Papildomi darbai. Stogo 2 ardymas

27 498,02 €

Eil. Nr.	Darbo kodas	Darbų ir išlaidų aprašymai	Mato vnt	Kiekis	Vieneto kaina	Iš viso
1	2	3	4	5	6	7
1	CVPA, Žin. 2 Arch., poz.42	Denginių šilumos izoliacija šlaku, paduodant medžiagas keltuvun ŠLAKO NUARDYMAS k1=0.50, k2=0.50, k3=0.000	m3	79,4	140,00	11116,00
2	CVPA, Žin. 2 Arch., poz.41 PRITAIKYTA	*/Betono užtepo 80 mm storio išardymas (perskaičiuotas kainos K=0,8)	100m2	3,054	1200,00	3664,80
3	R22-2	Mineralinės arba stiklo vatos izoliacijos ardymas, 100 mm storio	m2	305,4	1,84	561,94
4	CVPA, Žin. 2 Arch., poz.38	.Statybinių šiukšlių išvežimas 10 km atstumu automobiliais-savivarčiais,	t	139,3	42,00	5850,60
5	CVPA, Žin. 2 Arch., poz.39	Transportuojant statybines šiukšles už kiekvieną papildomą kilometrą pridėti k4=10.000	t	139,3	11,00	1532,30
Iš viso #1						22 725,64 €
PVM						4 772,38 €
Iš viso #2						27 498,02 €

Sudarė:

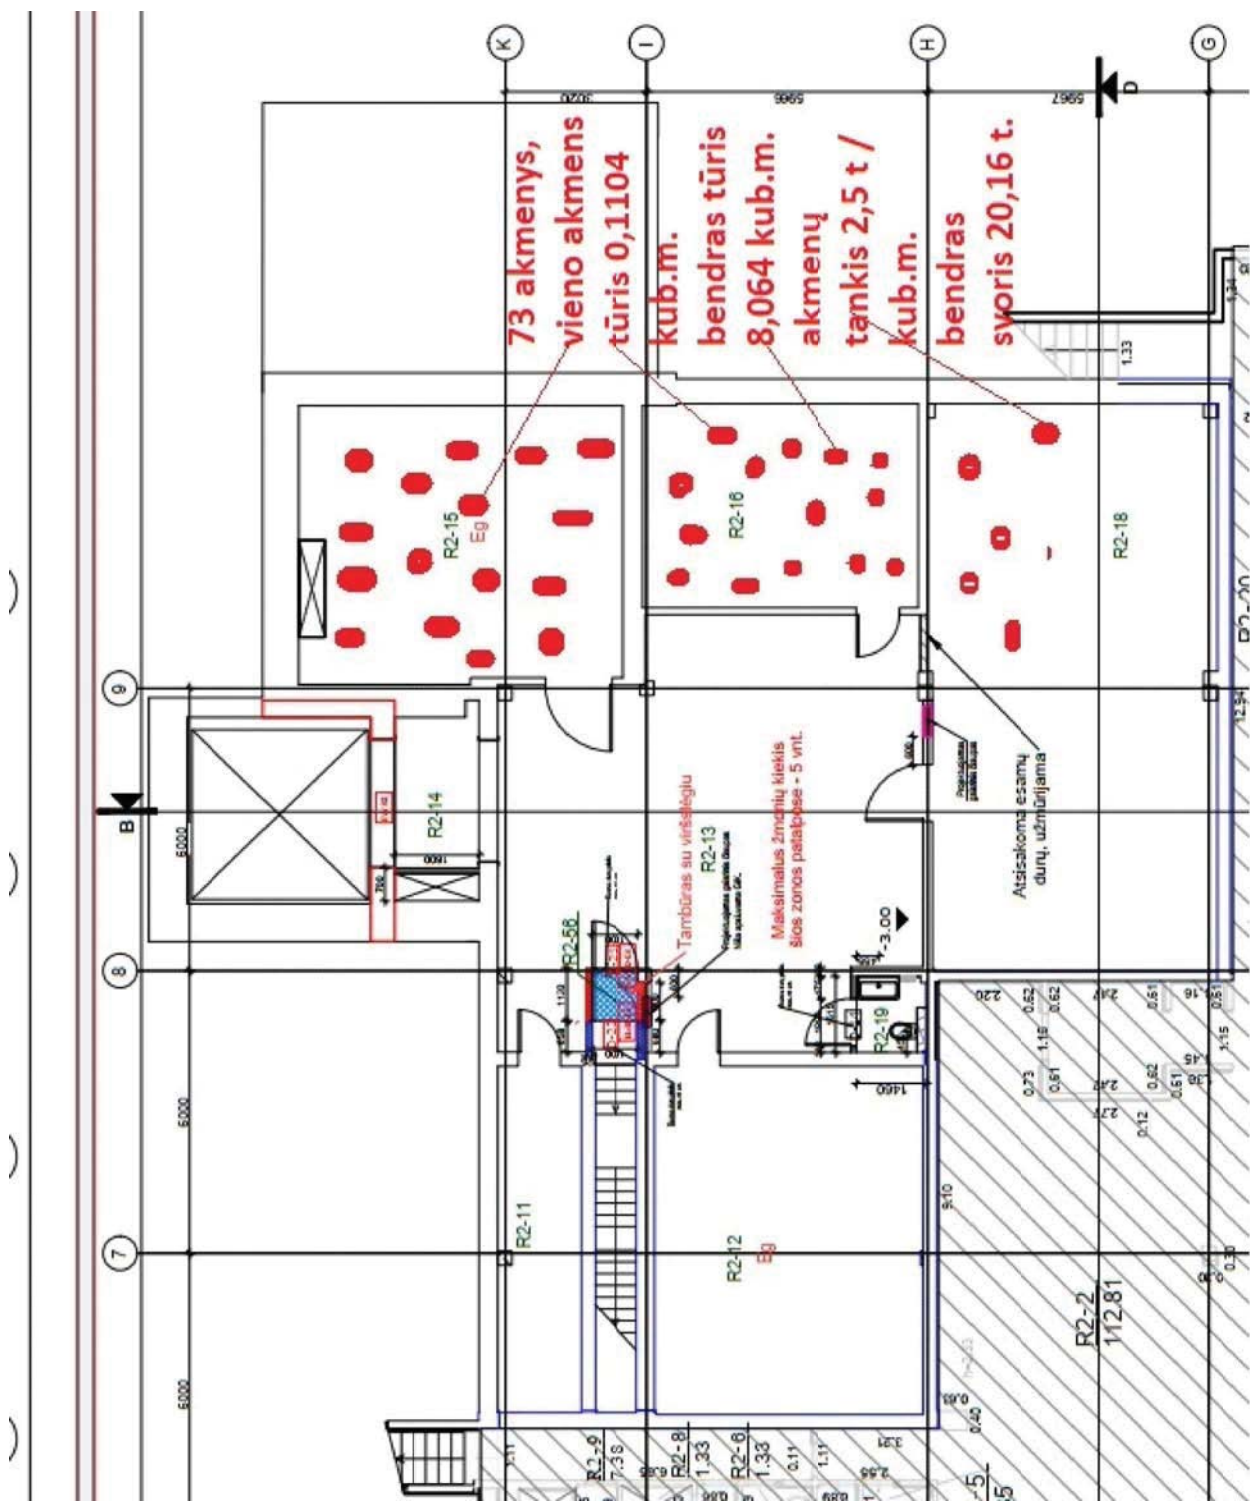

L o k a l i n ė s a m a t a N r.
Sudaryta 2023.04 kainų lygiu.

Kompleksas:

PAPILDOMI DARBAI

Objektas:

PARODŲ RŪMŲ, VOKIEČIŲ G. 2, VILNIUJE, KAPITALINIO REMONTO IR TVARKYBOS DARBAI

Žiniaraštis:

Lauko akmenų skaldymas, išnešimas**6 235,46 €**

Eil. Nr.	Darbo kodas	Darbų ir išlaidų aprašymai	Mato vnt	Kiekis	Vieneto kaina	Iš viso
1	2	3	4	5	6	7
1	N46-130 (S9=1,17)	Pamatų iš lauko akmenų išardymas	m3	8,064	155,83	1256,61
2	N46-34 (S9=1,17)	Angų pramušimas lauko akmenų sienose /LAUKO AKMENŲ PJOVIMAS, SKALDYMAS	m3	8,064	259,04	2088,90
3	R23-73	Lauko akmenų išnešimas 10 m atstumu	t	20,16	19,22	387,48
4	R23-74 (K4=2)	Nešant daugiau kaip 10 m atstumu, už papildomus 10 m prie normatyvų R23-73 pridėti	t	20,16	14,35	289,30
5	R23-77	Medžiagų pavežimas karučiais 30 m atstumu, pakraunant ir iškraunant	t	20,16	14,10	284,26
6	Sutartinis: VIPA, žin. 2 Architektūra, p. 51	Statybinių šiukšlių išvežimas 10 km atstumu automobiliais-savivarčiais, pakraunant rankiniu būdu	t	20,16	42,00	846,72
Iš viso #1						5 153,27 €
PVM						1 082,19 €
Iš viso #2						6 235,46 €

Sudarė:

LAPAS - A3

Ortakių angos pagal mazgą MM-1

Vidinio kėlmio kolonų (tarp
vntinių) betonų remontas

Viso - 20 vnt

h=3,05 m

h=7,20 m

h=3,56 m

2-1

Rygelio
kontūrai 19

19 vntų
projektuojamos įlaips

19 vntų įlaips, keltamas į šilomias


Naujas keltuvų žmonėms su negalia
žr. VAIZDAS C

Rygelio kontūrai

Rygelio kontūrai

Rygelio
kont

2-6

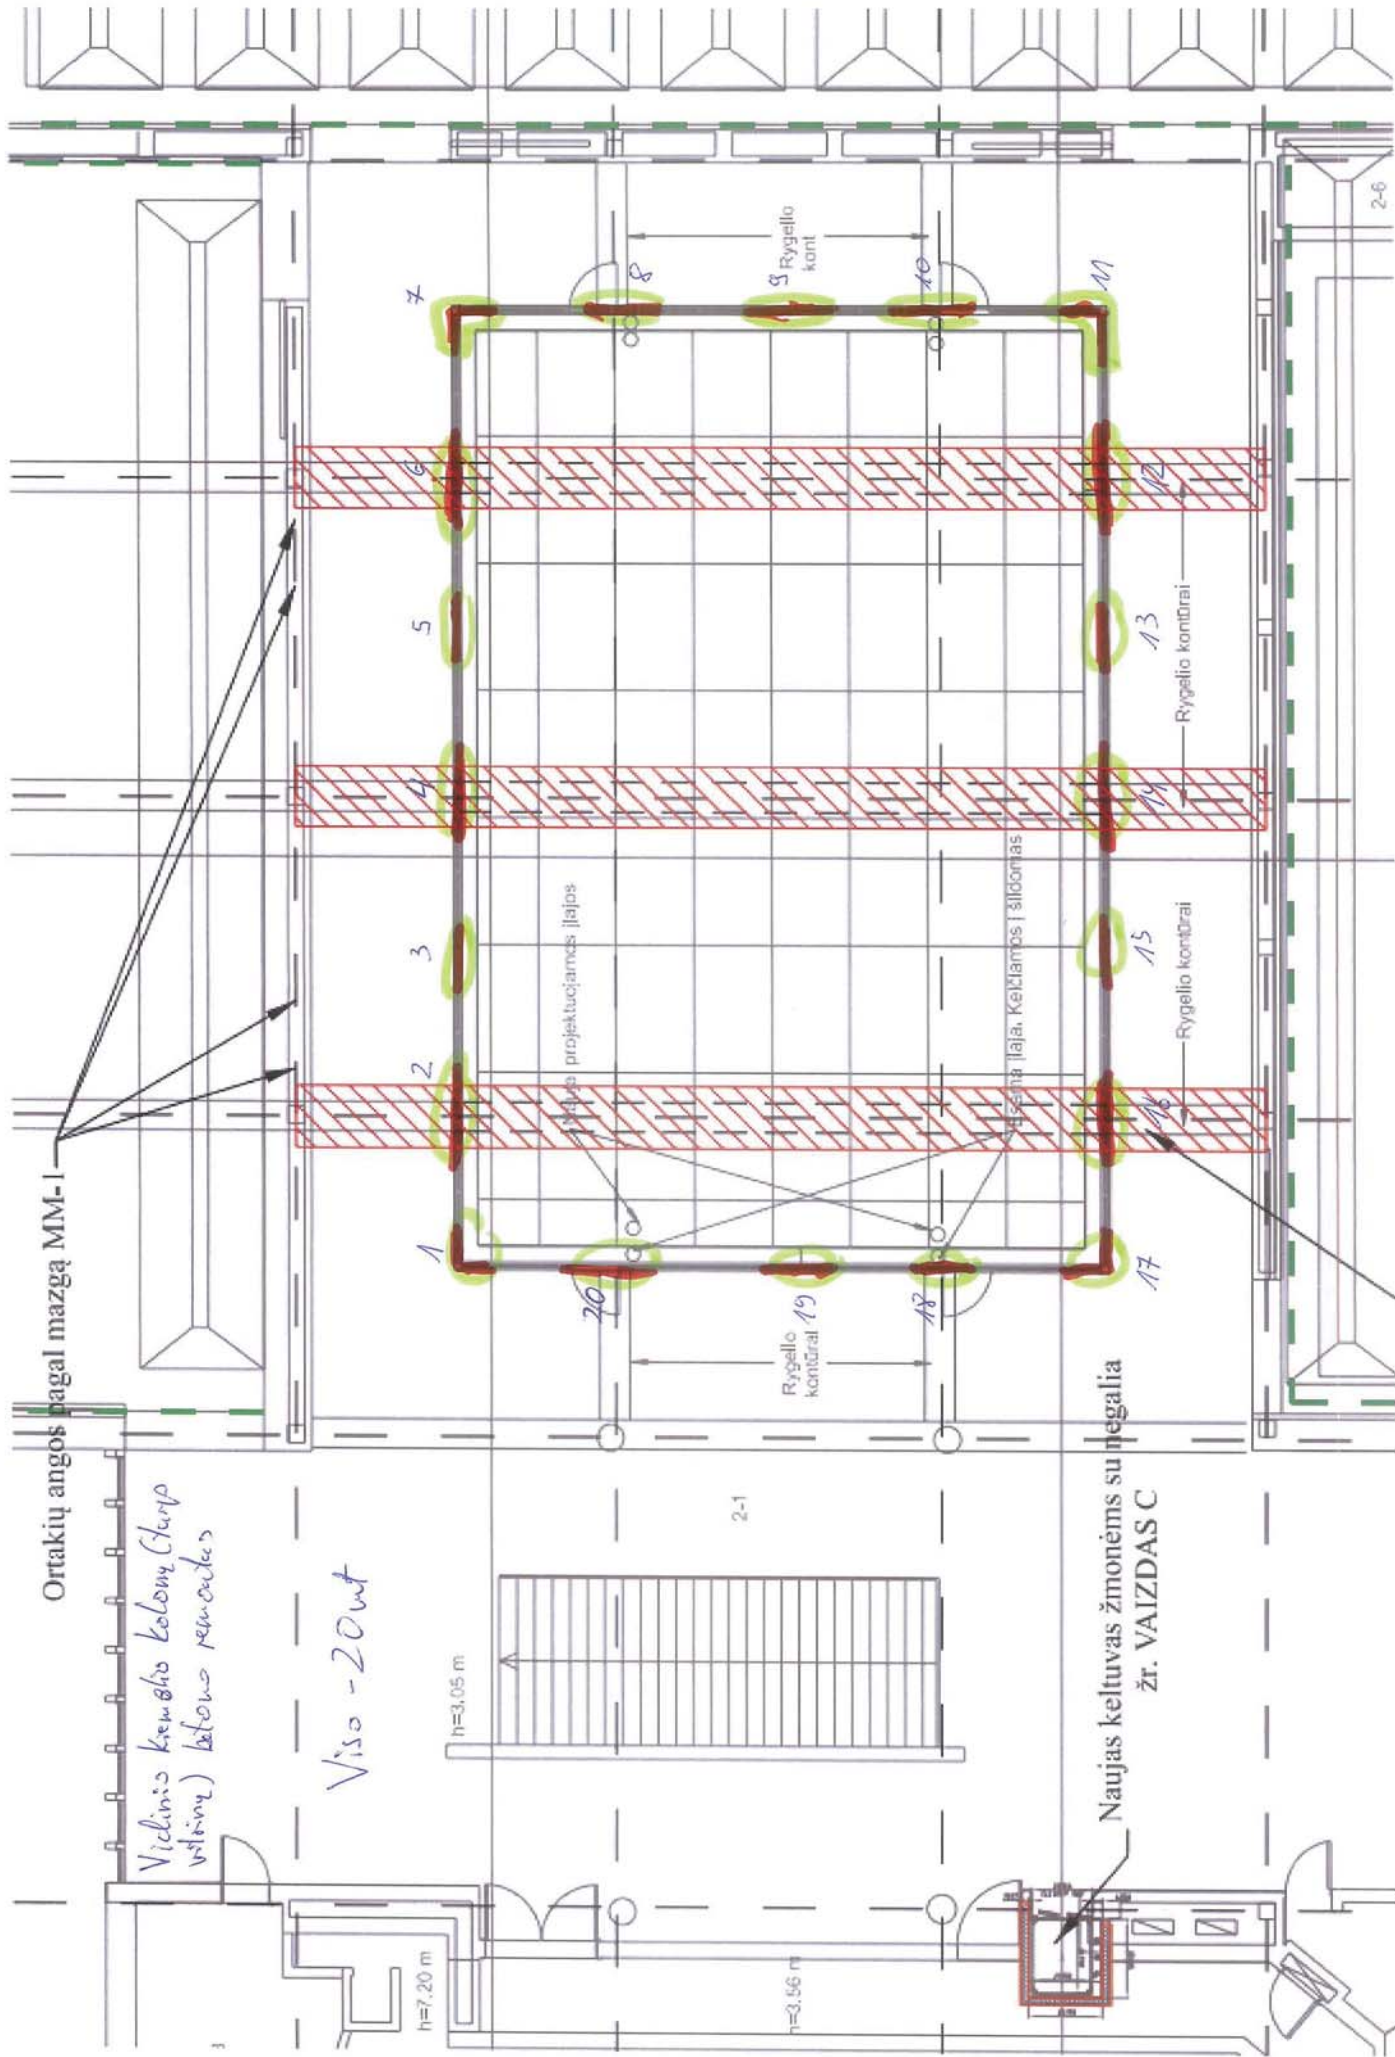

L o k a l i n ė s a m a t a N r.
Sudaryta 2023.04 kainų lygiu.

Kompleksas: **PAPILDOMI DARBAI**

Objektas: **PARODŲ RŪMŲ, VOKIEČIŲ G. 2, VILNIUJE, KAPITALINIO REMONTO IR TVARKYBOS DARBAI**

Žiniaraštis: **Vidinio kiemelio kolonų (tarp vitrinų) betono remontas**

Iš viso už **3 166,47 €**

Eil. Nr.	Darbo kodas	Darbų ir išlaidų aprašymai	Mato vnt	Kiekis	Tiesioginės išlaidos su prisk.			Iš viso	Ne taikomas infliacijos koef.	Taikomas infliacijos koef. K=1,88
					Darbas	Medžiagos	Mechanizmai			1,88
1	2	3	4	5	6	7	8	9	10	11

Skyrius Silpnų ir pažeistų vietų pašalinimas, gruntavimas

1	A3-1	Lengvai įstancio mūro iš plytų ardymas (10 vietų po 0,12x	m3	0,33	23,69			23,69	23,69	
2	N15P-0202-1	Paviršių pagrindo gruntavimas giliai įsigėriamaisiais gruntais teptuku	m2	1,3	1,57	1,08		2,65	1,57	2,03
3	A7-123	***Metalinių konstrukcijų tvarkymas, kai gaminio masė iki 40 kg	kg	40	351,37	56,58	7,65	415,60	351,37	120,75
4	N13-183	Lengvo tipo metalinių konstrukcijų nuvalymas nuo rūdžių /** CVPA	t	0,04	23,99	0,01		24,00	24,00	
5	N13-186	Lengvo tipo metalinių konstrukcijų gruntavimas /** CVPA VS, žin.2,	t	0,04	23,11	0,89		24,00	24,00	
6	N13-177	Lengvo tipo metalinių konstrukcijų dažymas aliejiniais dažais du kartus //antikorozinis dažymas /** CVPA VS, žin.2, p.887	t	0,04	22,86	1,14		24,00	24,00	
7	N13-197 (K4=2 S9=1,17)	Metalinių juostinių paviršių padengimas ugniai atspariais dažais 1250 mikronų sluoksniu teptuku//2 sluoksniai /** VIPA, žin.1, skyr.3,	m2	2	56,34	7,66		64,00	64,00	
8	kaina	Firex plieno priešgaisrinė danga PPD-V (vand.) /** VIPA, žin.1, skyr.3,	kg	4		20,00		20,00	20,00	
		Iš viso už skyrių Silpnų ir pažeistų vietų pašalinimas, gr			502,93	87,36	7,65	597,94	532,63	122,78

Skyrius Pamatų stiprinimas

9	A2-13	Pamatų stiprinimas po esamomis sienomis gelžb. apkabomis, armuojant tinklu, esant sunkioms darbo sąlygoms	m3	1,46	817,63	394,39		1212,02	817,63	741,45
10	N26-202	Ertmių ir išdūlėjusių vietų užpildymas mineraline vata	m3	1	309,35	49,51		358,86	309,35	93,08
		Iš viso už skyrių Pamatų stiprinimas			1126,98	443,90	0,00	1570,88	1126,98	834,53
Iš viso #1					1629,91	531,26	7,65	2 168,82 €	2 616,92 €	
		PVM	21%					455,45 €	549,55 €	
Iš viso #2								2 624,27 €	3 166,47 €	

Sudarė:




1. ŠVOK įrenginiui projektuojamas papildomas rėmas, kad esamos konstrukcijos nebūtų apkrautos papildoma apkrova.
2. Esamos grindys 2-18 patalpoje yra iš šisinių lentų pakloto. Todėl, kad esamas konstrukcijas apkrauti analogiška apkrova projektuojamos lengvos grindys iš medinių tašių ir cetrus plokščių. Grindų svoris $\sim 35 \text{ kg/m}^2$.

[illegible]

GRINDŲ 2-18 PATALPOJE ĮRENGIMAS

M1:5

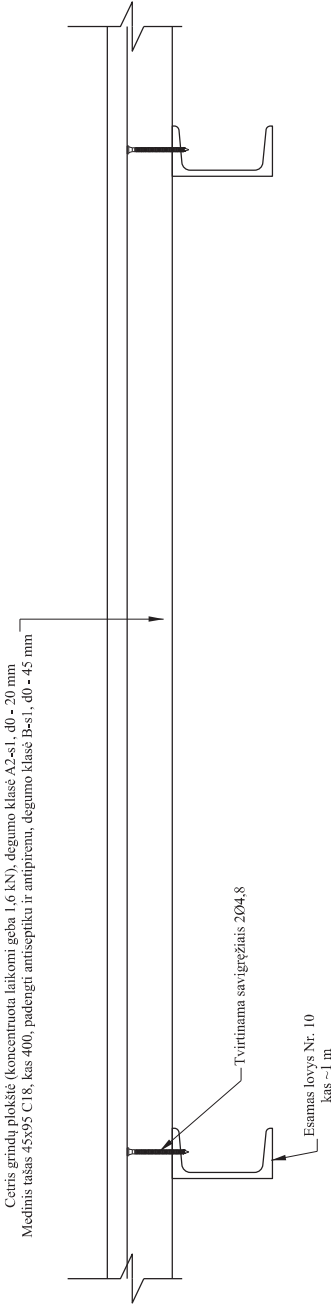

SĄNAUDŲ KIEKIŲ ŽINIARŠTIS (GRINDYS 2-18 PATALPOJE)									
Poz. / Eil. Nr.	Pavadinimas ir techninės charakteristikos				Žymuo	Mato vnt.	Kiekis	Pastabos	
1	Balkis 45x95 mm	b=95 mm	h=45 mm	L=14.5 m	EN 206-1	m³	0.55		
		8 vnt.		C18					
	Cetris grindų plokštė - 20 mm					m²	41.0		
0		2023-06	STATYBAI						
LAIDA	IŠLEIDIMO DATA		LAIDOS STATUSAS, KEITIMO PRIEŽASTIS (JEI TAIKOMA)						
KVAL. PATV. DOK. NR.		UAB "ArchiMenal"		STATINIO PROJEKTO PAVADINIMAS					
		El. p.: archimenal@gmail.com Tel. nr.: +370 6122246		PARODŲ RŪMŲ VOKIEČIŲ G. 2, VILNIUJE KAPITALINIO REMONTO PROJEKTAS					
A 1967/1032	SPV	KAROLIS MACIULIČIUS		STATINIO NUMERIS IR PAVADINIMAS					
KVAL. PATV. DOK. NR.		PARODŲ RŪMAI (KULTŪROS PASKIRTIES PASTATAS)		DOKUMENTO PAVADINIMAS					
		DOKUMENTO PAVADINIMAS		GRINDŲ 2-18 PATALPOJE ĮRENGIMAS					
001431729	SPDV	RASA SURVILAITIS-STANULIENĖ		LAIDA					
39300	SPDA	GINTARAS JOCIUS		0					
LT	STATYTOJAS IR (ARBA) UŽSAKOVAS		DOKUMENTO ŽYMUO						
	VBIJ ŠIUOLAIKINIO MENO CENTRAS, Į.K. 291424950		20.016-DF-SK02.B-04						
	VOKIEČIŲ G. 2, 01130 VILNIUS								

PASTABOS:

1. Cetris grindų plokštės turi būti įrengiamos vadovaujantis gamintojo technine specifikacija.
2. Plieninės konstrukcijos dengiamos antikoroziniais dažais. Aplinkos poveikio klasė C1.
3. ŠVOK įrenginį remti tik ties naujai projektuojamam rėmu po 2-18 patalpą. Jeigu ŠVOK įrenginys statosi ant kojų reikia apkrovų paskirstymui naudoti papildomus išsėmusius profilius SHS 120x6.

KONSTRUKCIJŲ SCHEMA IŠ KITOS PUSĖS

PAPILDOMO RĖMO ĮRENGIMAS TIES ŠVOK ĮRENGINIŲ 2-18 PATALPOJE

M1:10

Santvaros fragmentas

2560

Esamas lovy's Nr. 10, kas 1000 mm

2 HEA 200, L=7 m

1 120x6, ant rygelio, L=3,745 m

1.1 300x150x15

1.2 2M16, 8.8 kl., L=200 mm

Smulkiagrūd'is cementinis skiedinys C30/37 - 20 mm

Rygelis

Atrama lovy'iams

SAŃAUDŲ KIEKIŲ ŽINIAI RĖMAS ŠVOK ĮRENGINIŲ PO 2-18 PATALPOJE

Poz. / Eil. Nr.	Pavadinimas ir techninės charakteristikos	Žymuo	Mato vnt.	Kiekis	Pastabos
1	120x6 L=3,745 m 20.7 kg/m' 2 vnt. S355JRH	EN 10219	kg	155.0	
1.1	300x150x15 mm b=0.3 m L=0.15 m t=1.5 mm 2 vnt. S355JR	EN 10025	kg	10.60	
1.2	Įkardinis varžtas M16 ant cheminės masės HILTI L=0.2 m 016 8.8 kl.	DIN 975	kg	1.26	
2	100x3 L=5 m 8.96 kg/m' 2 vnt. S355JRH	EN 10219	kg	89.6	
3	HEA 200 L=7 m 42.3 kg/m' 1 vnt. S355JR	EN 10025	kg	296.1	
	Suma +3% savirinio siūlėms		kg	569.2	

STATYBAI

2023-06

ISLEIDIMO DATA

LAIDOS STATUSAS, KEITIMO PRIEŽASTIS (JEI TAIKOMA)

STATINIO PROJEKTO PAVADINIMAS

PARODŲ RŪMŲ VOKIĘŲ G.2. VILNIUJE KAPITALINIO

REMŲ PROJEKTAS

STATINIO NUMERIS IR PAVADINIMAS

PARODŲ RŪMAI (KULTŪROS PASKIRTIES PASTATAS)

DOKUMENTO PAVADINIMAS

REMO ĮRENGIMAS TIES ŠVOK ĮRENGINIŲ PO 2-18

PATALPOJE

DOKUMENTO ŽYMUO

20.016-DF-SK02-B-05

05

9

LAPAS - A3

- PASTABOS:
1. Remo p'ieninės konstrukcijos dengiamos antikoroziniais ir priešgaisriniais dažais. Aplinkos poveikio klasė C1.
 2. Rėmas įrengiamas natūrali projektojuojamoje pervaroje po 2-18 patalpą.
 3. P'ieninės kolonos galima tvirtinti tik į esamus rygelius.
 4. ŠVOK įrenginio svoris ~800 kg.

L o k a l i n ė s a m a t a N r.
Sudaryta 2023.04 kainų lygiu.

Kompleksas: **PAPILDOMI DARBAI**

Objektas: **PARODŲ RŪMŲ, VOKIEČIŲ G. 2, VILNIUJE, KAPITALINIO REMONTO IR TVARKYBOS DARBAI**

Žiniaraštis: **Grindų 2-18 patalpoje įrengimas**

Iš viso už **5 240,61 €**

Eil. Nr.	Darbo kodas	Darbų ir išlaidų aprašymai	Mato vnt	Kiekis	Tiesioginės išlaidos su prisk.			Iš viso	Ne taikomas infliacijos koef.	Taikomas infliacijos koef. K=1,88
					Darbas	Medžiagos	Mecha- nizmai			
1	2	3	4	5	6	7	8	9	10	11
1	N10-222	Hidroizoliacijos įrengimas po mediniais tašeliais	m	25,6	7,53	1,69		9,22	7,53	3,18
2	N10-228	Gegnių konstrukcijos įrengimas karkasiniuose pastatuose, naudojant pneumo įrankius /**PRITAIKYTA medinių tašų 95x45 tvirtinimas prie	m	118,4	600,76	294,80	44,54	940,10	600,76	637,96
3	N10P-0701-3	Perdangų paklotų įrengimas, kai statybinės plokštės - cemento-pjuvenų	m2	36,975	234,77	2,93	22,23	259,93	234,77	47,3
4	C1-505-10	Cemento-pjuvenų plokštės "Cetris" su įleidimais, 1250x625x20mm	kv.m	38,82		1489,14		1489,14		2799,58
Iš viso #1					843,06	1788,56	66,77	2 698,39 €	4 331,08 €	
PVM					21%			566,66 €	909,53 €	
Iš viso #2								3 265,05 €	5 240,61 €	

Sudarė:

Papildomų darbų sąmata

Užsakovas:*BĮ Šiuolaikinio meno centras***Objektas:***PARODŲ RŪMŲ, VOKIEČIŲ G. 2, VILNIUJE,
KAPITALINIO REMONTO IR TVARKYBOS DARBAI*

Nr.	Darbų pavadinimas	Pateikta konkursui	Pateikta konkursui	Pateikta konkursui	Pateikta konkursui sumos be PVM
		mato vnt.	kiekis	vnt. kaina	IVS
	CVPA finansavimas				
	VEIKLŲ SĄRAŠAS				
	Žiniaraštis 3 Konstrukcijos				2 846,00 €
	N2 RĖMO ĮRENGIMAS TIES ŠVOK ĮRENGINIU PO 2-18 patalpa				
Pritaikytas 908	Plieninių sąramų, sijų iki 100 kg masės montavimas rankiniu būdu	t	0,5692	5000	2 846,00
	Viso SMD be PVM:				2 846,00 €