

Elektroninio dokumento nuorašas

PAPILDOMAS SUSITARIMAS NR. 51S-
prie 2023 m. rugsėjo 14 d. sudarytos sutarties Nr. 51S-844

2023 m. spalio d.
Tauragė

Tauragės rajono savivaldybės administracija, atstovaujama administracijos direktorės Gintarės Rakauskienės, toliau vadinama Užsakovu, ir **UAB „Jurmelsta“**, atstovaujama direktoriaus Albino Kiršio, toliau vadinama Rangovu, toliau kartu vadinamos Šalimis, o kiekviena atskirai – Šalimi, vadovaudamosi 2023 m. rugsėjo 14 d. sutartimi Nr. 51S-844 (toliau – Sutartis), sudarė šį papildomą susitarimą (toliau – Susitarimas):

1. Susitarimo dalykas.

1.1. Vadovaujantis Viešųjų pirkimų įstatymo 89 straipsnio 1 dalies 3 punktu ir 2 dalimi, Sutarties 10.4.2. ir 10.5. papunkčiais, 2023-10-16 pakeitimų aktu Nr. 1, Šalys susitaria atlikti papildomus darbus pagal Rangovo pateiktą lokalinę sąmatą „Statinys: Santakų g. Eidintų k., Batakių sen. Tauragės r. (TR7017) kapitalinis remontas“, kurių vertė – 19214,14 Eur be PVM

1.2. Vadovaujantis Sutarties 9.9.1. papunkčiu, Sutarties 3.4. papunktyje nurodyta Sutarties kaina yra didinama 19214,14 Eur be PVM (devyniolika tūkstančių du šimtai keturiolika eurų 14 ct) ir po Sutarties kainos koregavimo Sutarties kaina yra 172470,91 Eur be PVM (vienas šimtas septyniasdešimt du tūkstančiai keturi šimtai septyniasdešimt eurų 91 ct). Po koregavimo Sutarties kaina su PVM – 208 689,80 Eur (du šimtai aštuoni tūkstančiai šeši šimtai aštuoniasdešimt devyni eurai 80 ct), iš kurių PVM sudaro 36 218,89 Eur (trisdešimt šeši tūkstančiai du šimtai aštuoniolika eurų 89 ct).

1.3. Po Susitarimo įsigaliojimo, darbų terminas nesikeičia išlieka toks pats pagal sutartį.

2. Susitarimo sąlygos.

2.1. Susitarimas įsigalioja nuo Susitarimo pasirašymo dienos.

2.2. Šis Susitarimas tikslina ir papildo Sutarties sąlygas bei yra neatskiriama Sutarties dalis. Šiame Susitarime galioja visos Šalių teisės ir pareigos numatytos Sutartyje.

2.3. Šalys sutaria, kad elektroniniu parašu pasirašytas Susitarimo egzempliorius turi originalaus dokumento galią.

3. Susitarimo priedai:

3.1. 2023-10-16 pakeitimų akto Nr. 1 kopija, 5 lapai.

4. Šalių rekvizitai ir parašai:

UŽSAKOVAS

Tauragės rajono savivaldybės administracija
Kodas 188737457
Registro tvarkytojas – VĮ Registrų centras
Respublikos g. 2, LT-72255 Tauragė

RANGOVAS

UAB „Jurmelsta“
Kodas 158257064
Pramonės g.1, LT 7232374111 Jurbarkas

Administracijos direktorė
Gintarė Rakauskienė

Direktorius
Albinas Kiršis

Parašas

Parašas

**SANTAKŲ G., EIDINTŲ K., BATAKIŲ SEN., TAURAGĖS R.
(TR7017) KAPITALINIO REMONTO DARBAI
(2023-09-14 statybos rangos sutartis Nr. 51S-844)**

Pakeitimų aktas Nr. 1

2023-10-16

Tauragė

1 pakeitimas. Gatvės dangos konstrukcija

Pakeitimą sąlygojančios aplinkybės ar poreikio pagrindimas	Žemės sankasos įrengimo metu nukasus gruntą iki sankasos projektinio dugno nuo PK 0+80 iki PK 3+63 atsirado šaltiniai ir dėl metrologinių sąlygų pakilo gruntinio vandens lygis, kuris neleidžia įrengti sankasos pagal normatyvinius dokumentus. Pridedamas Objekto apžiūros aktas Nr. 1 (priedas 1)
Siūlomas pakeitimo sprendinys	Numatyti papildomai įrengti nuo PK 0+55 iki PK 3+63 drenažą d113 po gatvės konstrukcija ir visame kelio ruože ant žemės sankasos viršaus įrengti geotekstilę (300g/m ²) žemės sankasos stabilizavimui, skirtingų savybių gruntų atskyrimui ir filtracijai.
Pakeitimo brėžiniai / nauja projekto laida	Techninio darbo projekto „Santakų g. Eidintų k., Batakių sen. Tauragės r. (TR7017) kapitalinio remonto techninis darbo projektas“ brėžinių P23-18_KR_TDP_SD_SP-03 „Skersiniai profiliai, detalės“ (priedas 2)
Pakeitimo sąmatos	Papildomų darbų lokalinė sąmata „Statiny: Santakų g. Eidintų k., Batakių sen. Tauragės r. (TR7017) kapitalinis remontas“ (1-6 eilutės), vertė – 19214,14 Eur be PVM. (priedas 3)

Pakeitimo vertė **19 214,14 Eur** be PVM.

Pakeitimų akto Nr. 1 priedai:

1. Objekto apžiūros aktas Nr. 1, 1 lapas.
2. Techninio darbo projekto „Santakų g. Eidintų k., Batakių sen. Tauragės r. (TR7017) kapitalinio remonto techninis darbo projektas“ brėžinių P23-18_KR_TDP_SD_SP-03 „Skersiniai profiliai, detalės“, 1 lapas.
3. Lokalinė sąmata „Statiny: Statiny: Santakų g. Eidintų k., Batakių sen. Tauragės r. (TR7017) kapitalinis remontas“, 1 lapas.

Pakeitimus suderinantys statybos dalyvių atstovai

Tauragės rajono savivaldybės administracijos direktorė

Gintarė Rakauskienė

Tauragės rajono savivaldybės administracijos
Statybos skyriaus specialistas

UAB „Jurmelta“ direktorius

Albinas Kiršis

Statinio statybos techninės priežiūros vadovas

SUDERINTA: _____ TŪKST. EUR.

TVIRTINU _____ TŪKST. EUR.

ATSAKINGAS ATSTOVAS _____

ATSAKINGAS ATSTOVAS _____

2023 M. MĖN. D.

2023 M. MĖN. D.

LOKALINĖ SĄMATA

Sudaryta pagal 2023.04 kainas

SĄMATA**Statinių grupė****2023-08-32 SANTAKŲ G. EIDINTŲ K. ,BATAKIŲ SEN. TAURAGĖS R. (TR7017) KAPITALINIS REMONTAS****Statiny****1 SANTAKŲ G. EIDINTŲ K. ,BATAKIŲ SEN. TAURAGĖS R. (TR7017) KAPITALINIS REMONTAS****Žiniaraštis****6 Papildomi darbai**

2023.10.10

Suma žiniaraščiui **23249.11 EUR**

Lapas 1

Sąm. eil.		Darbo kodas	Darbo ir išlaidų aprašymai	Mato vienetas	Kiekis	Kaina	EUR
						Vieneto kaina	Iš viso
1			Drenažas				
1	N57P-7101		Plastikinis drenažinis vamzdis su geotekstilės filtru D113/126 k9=1.05	100m	3.000	1316.7716	3950.31
2	572270		Skaldelė 11/16, m³	m3	60.000	28.1033	1686.20
3	N27P-66-1		Neaustinė geotekstilė 125g/m², m² k9=1.05	100m2	6.000	115.7629	694.58
4	MN3-195-160		Drenažo žiotis PE d160 L=4.0m k9=1.05	vnt.	1.000	362.1384	362.14
5	N23P-0306		Plastikinių lauko nuotakyno šulinių montavimas , kai šulinių skersmuo daugiau 425 mm k9=1.05	vnt.	3.000	563.4260	1690.28
			Skyriuje 1				8383.51
2			Žemės sankasos pagerinimas				
1	MN6-93		Geotekstilės paklojimas k9=1.05	10m2	216.000	50.1418	10830.63
			Skyriuje 2				10830.63
			Žiniaraštyje 6				19214.14
			Pridėtinės vertės mokestis 21.00%				4034.97
			Iš viso žiniaraštyje 6				23249.11



Sudarė: V. Endriukaitienė

/Pavardė/



Tauragės rajono savivaldybės
administracijos
Statybos skyriaus specialistas

Ramūnas Mockus

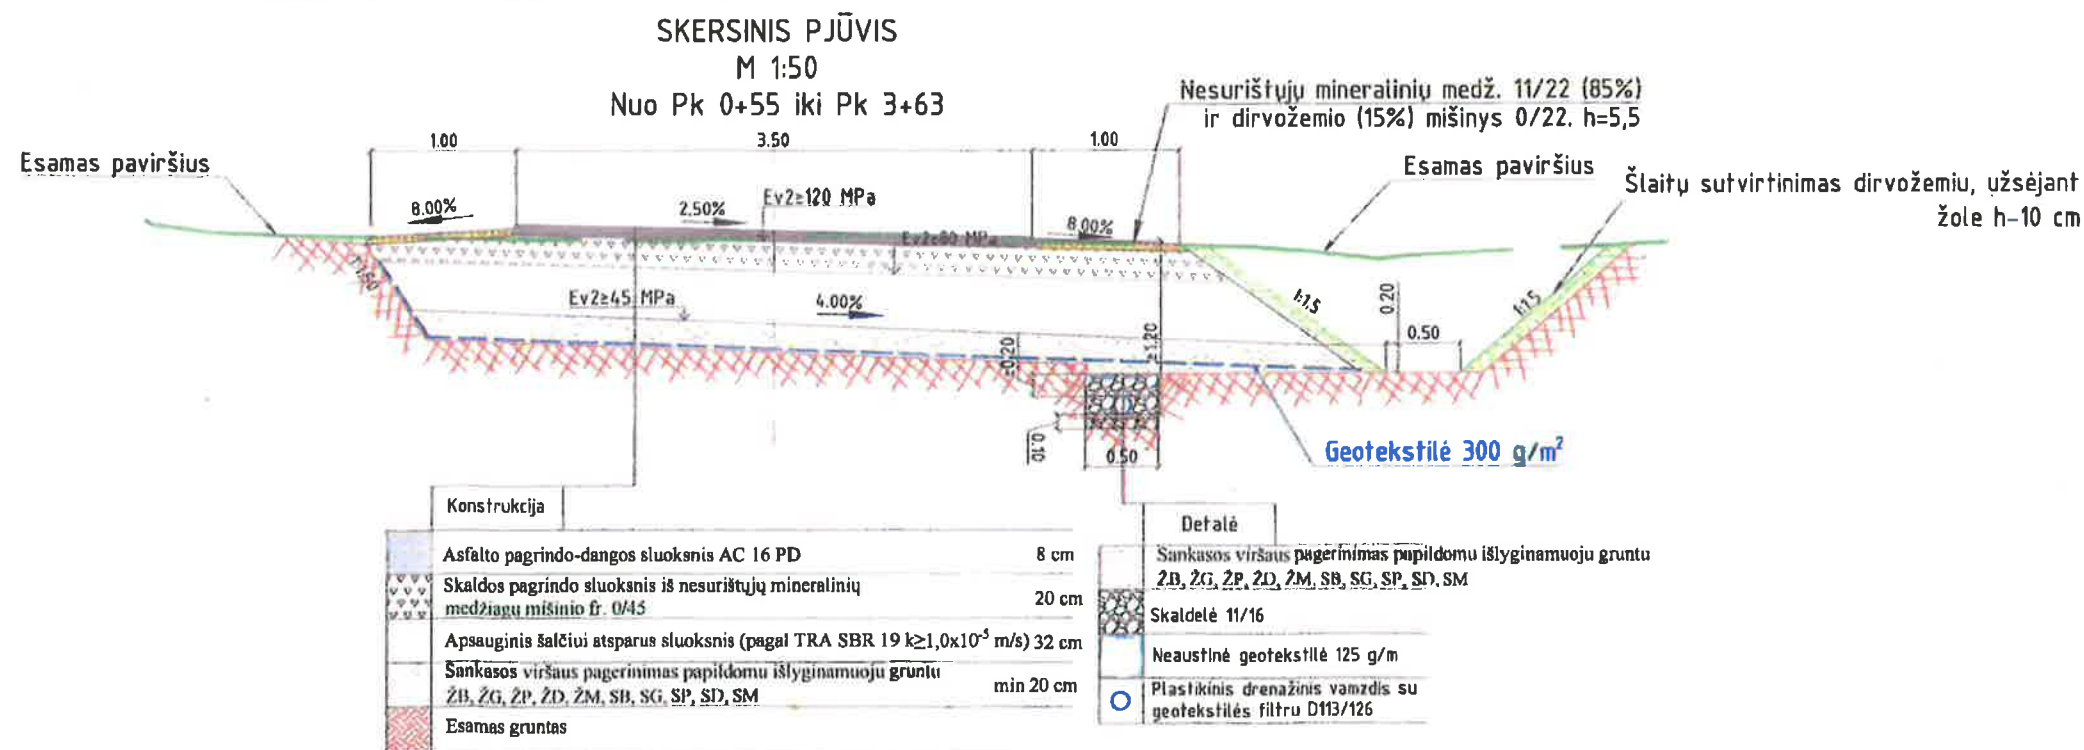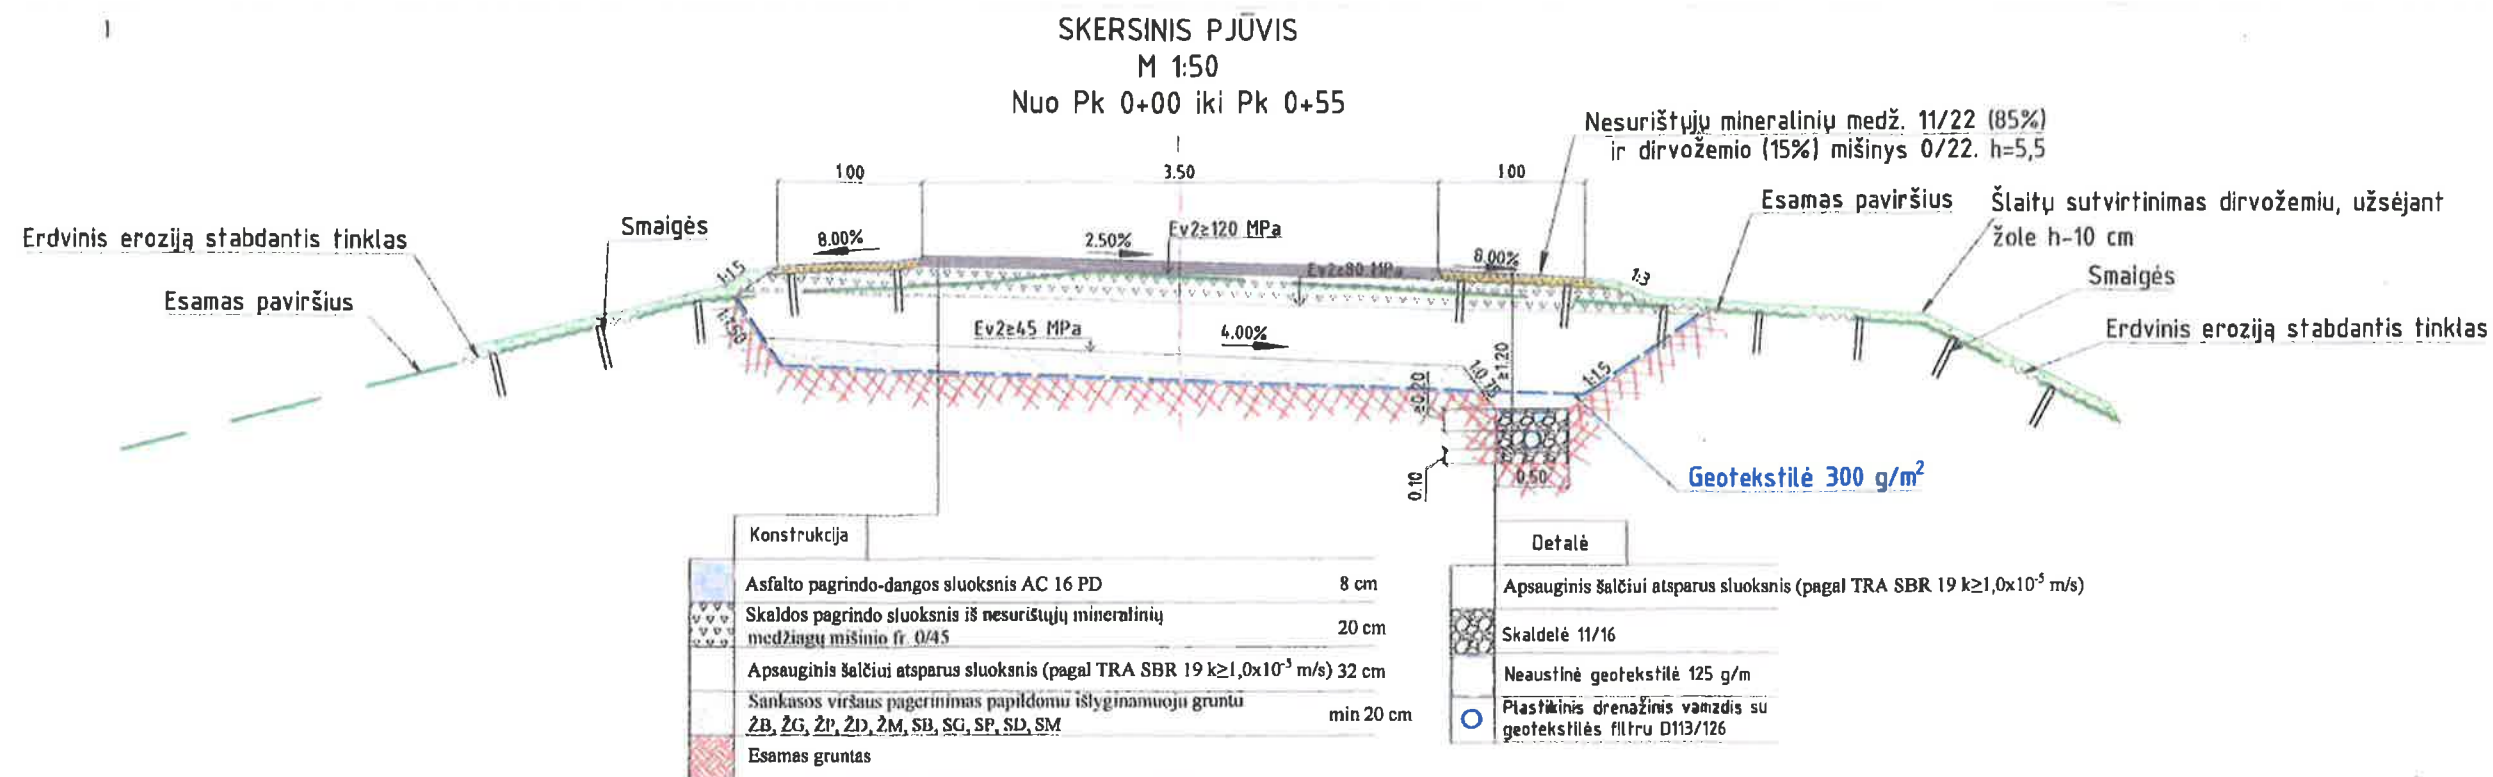

0		2023		STATYBAI	
Laida		Išleidimo data		A LAIDA (STATYBAI)	
Brėžinys yra UAB "Geoinfra" ir Užsakovo nuosavybė. Naudoti tikslams nesusijusiems su projektuojamu objektu, be UAB "Geoinfra" ir Užsakovo žinios draudžiama.					
Atestato Nr.				Statinio projekto pavadinimas	
				Santakų g., Eidintų k., Batakių sen., Tauragės r. (TR7017) kapitalinio remonto techninis darbo projektas	
30952		PV	J	Statinio projekto dalis	
27107		PDV	J	Susisiekimo dalis	
				Dokumento pavadinimas	
				Skersiniai profiliai M1:50	
				Dokumento žymuo	
				P23-18_KR_TDP_SD_SP-03	
LT		Tauragės rajono savivaldybės administracija		LAPAS LAPŲ	
				1 2	

Sutartis: 2023-09-14, Nr. 51S-844

Objektas: Santakų g., Eidintų k., Batakių sen., Tauragės r. (TR7017) kapitalinio remonto darbai

OBJEKTO APŽIŪROS AKTAS Nr. 1

2023 m. spalio 4 d.

Jurbarkas

Pagal 2023 m. rugsėjo 14 d. sutartį Nr. 51S-844 UAB „Jurmelsta“ vykdo Santakų g., Eidintų k., Batakių sen., Tauragės r. (TR7017) kapitalinio remonto darbus. Darbų eigoje paaiškėjus naujoms aplinkybėms iškilusioms problemoms spręsti Rangovas pakvietė statybos proceso dalyvius apžiūrėti objektą, įvertinti esamą situaciją ir pateikti išvadas bei pasiūlyti techninius sprendinius.

Objekte apžiūroje dalyvavo:

Užsakovo atstovas –

Techninis priežiūros atstovas -

techninis priežiūrėtojas;

Projektuotojų atstovas –

UAB „Geoinfra“ projektuotojas;

Rangovo atstovas -

, UAB „Jurmelsta“ statybos darbų vadovas.

Statybos proceso dalyviai apžiūrėjo vykdomus darbus, išanalizavo techninę dokumentaciją ir įvertinę esamą situaciją statybvietėje nustatė, kad:

1. Žemės sankasos įrengimo metu nukasus gruntą iki sankasos projekcinio dugno tarp p.k. 0+80 ÷ p.k. 3+63 atsiradus šaltiniams ir dėl meteorologinių sąlygų pakilus gruntinio vandens lygiui, kuris neleidžia įrengti sankasos pagal normatyvinius dokumentus.

Siūloma:

1. Nuo PK 0+55 iki PK 3+63 papildomai įrengti pokonstruktinį drenažą d 113.
2. Visame kelio ruože ant žemės sankasos viršaus įrengti geotekstilę (300g/m²) žemės sankasos stabilizavimui, skirtingų savybių gruntų atskyrimui ir filtracijai.
3. Projektuotojai pateikia pakoreguotą konstrukcinio drenažo įrengimo brėžinį.
4. Užsakovui tvirtinimui pateikti Rangovo parengtą papildomų darbų sąmatą.

Užsakovo atstovas

Techninis priežiūrėtojas

Projektuotojas

Rangovo atstovas

DETALŪS METADUOMENYS	
Dokumento sudarytojas (-ai)	Tauragės rajono savivaldybės administracija
Dokumento sudarytojas (-ai)	UAB "Jurmelsta"
Dokumento pavadinimas (antraštė)	PAPILDOMAS SUSITARIMAS PRIE 2023 M. RUGSĖJO 14 D. SUDARYTOS SUTARTIES NR. 51S-844
Dokumento registracijos data ir numeris	2023-10-20 Nr. 51S-961
Dokumento gavimo data ir dokumento gavimo registracijos numeris	-
Dokumento specifikacijos identifikavimo žymuo	ADOC-V1.0
Parašo paskirtis	Pasirašymas
Parašą sukūrusio asmens vardas, pavardė ir pareigos	Gintarė Rakauskienė Direktorius
Parašo sukūrimo data ir laikas	2023-10-20 10:07
Parašo formatas	Trumpalaikio galiojimo (XAdES-T)
Laiko žymoje nurodytas laikas	2023-10-20 10:07
Informacija apie sertifikavimo paslaugų teikėją	RCSC IssuingCA
Sertifikato galiojimo laikas	2023-06-01 11:35 - 2025-05-31 11:35
Parašo paskirtis	Pasirašymas
Parašą sukūrusio asmens vardas, pavardė ir pareigos	ALBINAS,KIRŠIS -
Parašo sukūrimo data ir laikas	2023-10-20 13:27
Parašo formatas	Einamojo galiojimo (XAdES-EPES)
Laiko žymoje nurodytas laikas	
Informacija apie sertifikavimo paslaugų teikėją	EID-SK 2016
Sertifikato galiojimo laikas	2023-01-06 08:44 - 2028-01-05 23:59
Parašo paskirtis	Registravimas
Parašą sukūrusio asmens vardas, pavardė ir pareigos	
Parašo sukūrimo data ir laikas	2023-10-20 14:41
Parašo formatas	Einamojo galiojimo (XAdES-EPES)
Laiko žymoje nurodytas laikas	
Informacija apie sertifikavimo paslaugų teikėją	RCSC IssuingCA
Sertifikato galiojimo laikas	2022-06-01 14:22 - 2024-05-31 14:22
Informacija apie būdus, naudotus metaduomenų vientisumui užtikrinti	-
Pagrindinio dokumento priedų skaičius	4
Pagrindinio dokumento pridedamų dokumentų skaičius	0
Pridedamo dokumento sudarytojas (-ai)	-
Pridedamo dokumento pavadinimas (antraštė)	Pakeitimų aktas Nr1.pdf
Pridedamo dokumento registracijos data ir numeris	-
Pridedamo dokumento sudarytojas (-ai)	-
Pridedamo dokumento pavadinimas (antraštė)	Lokalinė sąmata papildomi darbai.pdf
Pridedamo dokumento registracijos data ir numeris	-
Pridedamo dokumento sudarytojas (-ai)	-
Pridedamo dokumento pavadinimas (antraštė)	Skersinių profilių brėžinys.pdf
Pridedamo dokumento registracijos data ir numeris	-
Pridedamo dokumento sudarytojas (-ai)	-
Pridedamo dokumento pavadinimas (antraštė)	Objekto apžiūros aktas Nr1.pdf
Pridedamo dokumento registracijos data ir numeris	-
Programinės įrangos, kuria naudojantis sudarytas elektroninis dokumentas, pavadinimas	Elpako v.20231004.1

Informacija apie elektroninio dokumento ir elektroninio (-ių) parašo (-ų) tikrinimą (tikrinimo data)	Tikrinant dokumentą nenustatyta jokių klaidų (2023-10-20)
Elektroninio dokumento nuorašo atspausdinimo data ir ją atspausdinęs darbuotojas	
Paieškos nuoroda	
Papildomi metaduomenys	-