




PJŪVIS 1-1

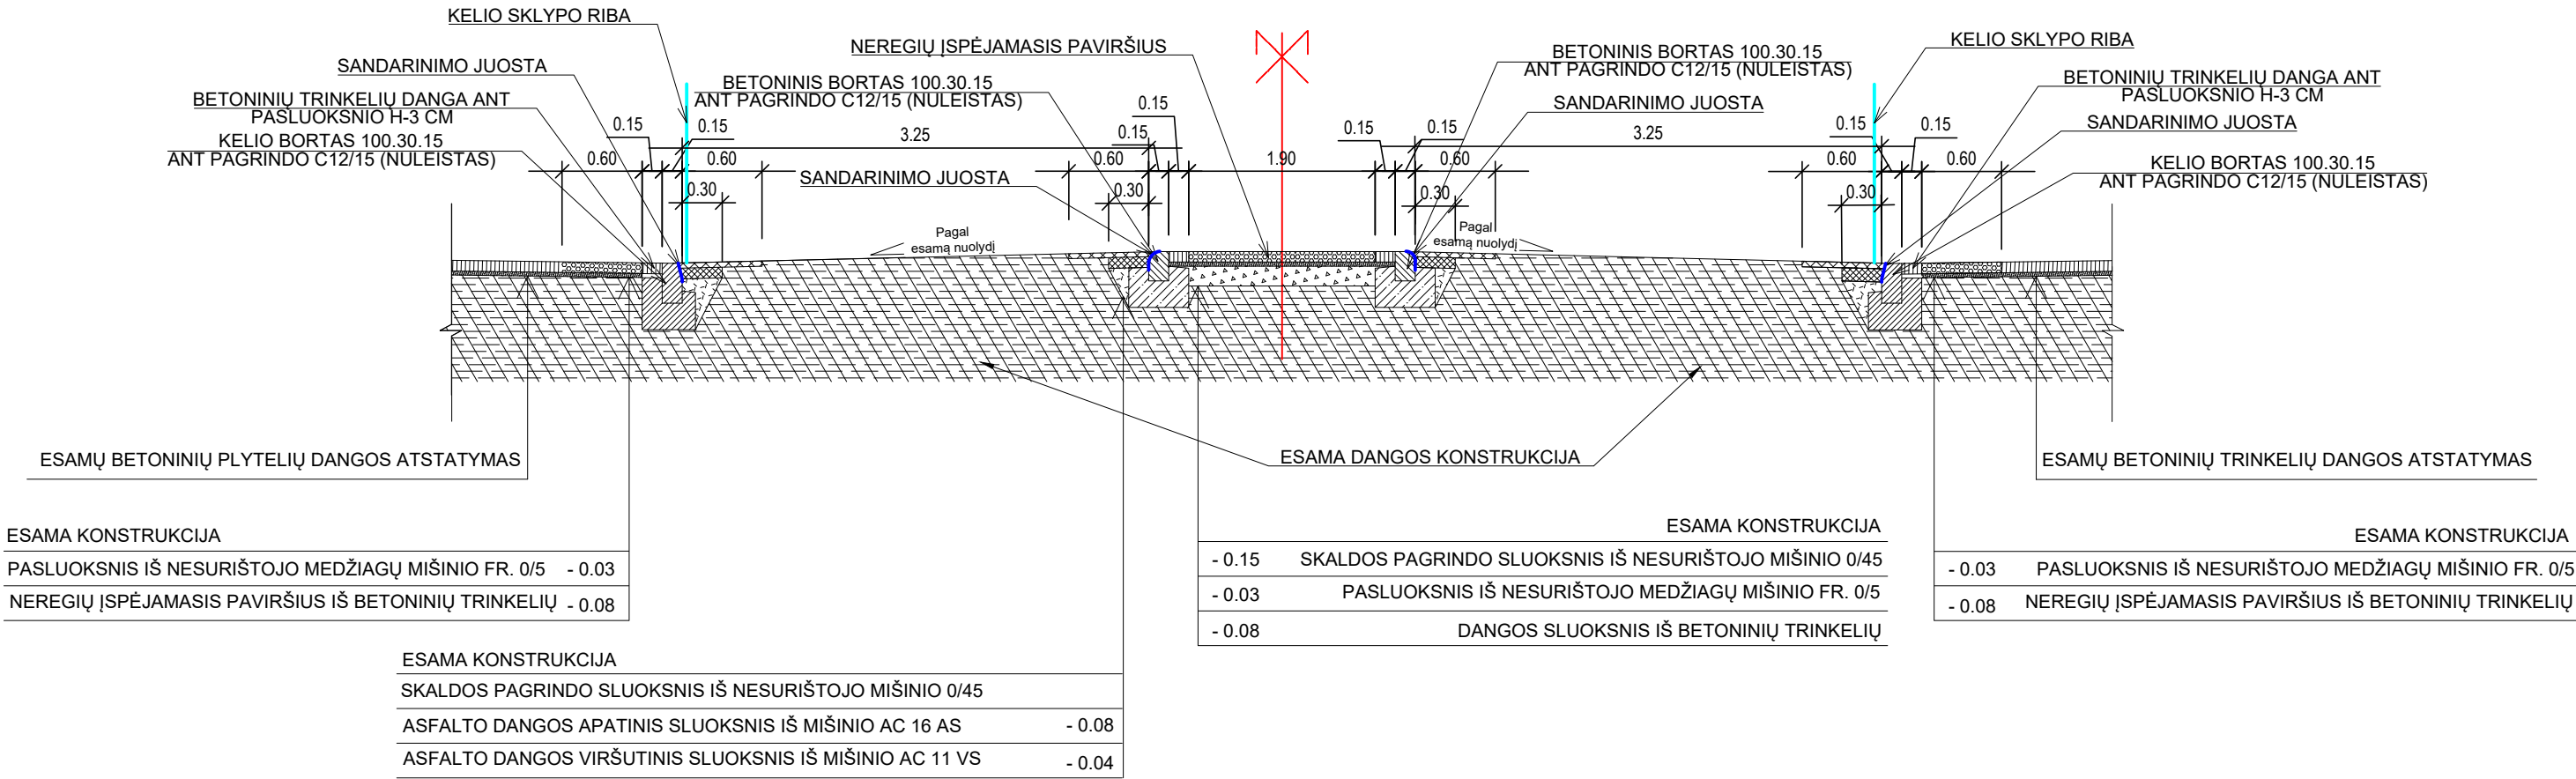


PJŪVIS 3-3

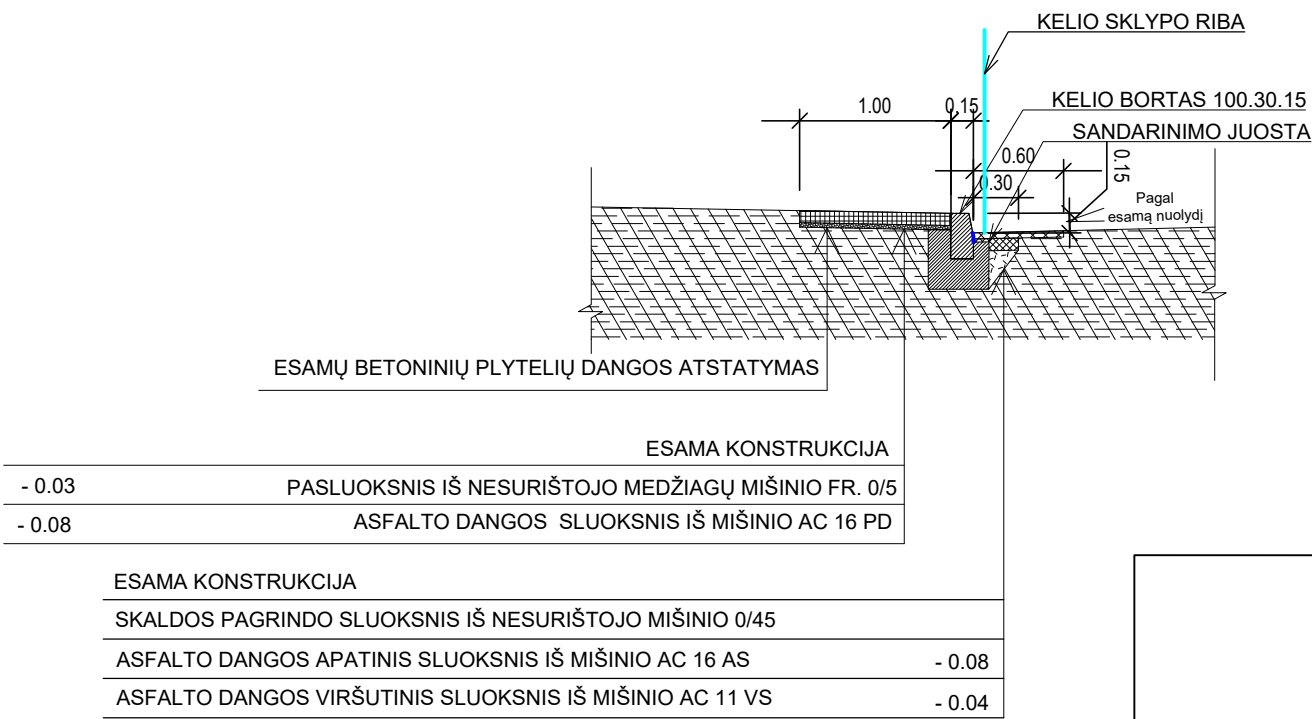

PJŪVIS 2-2

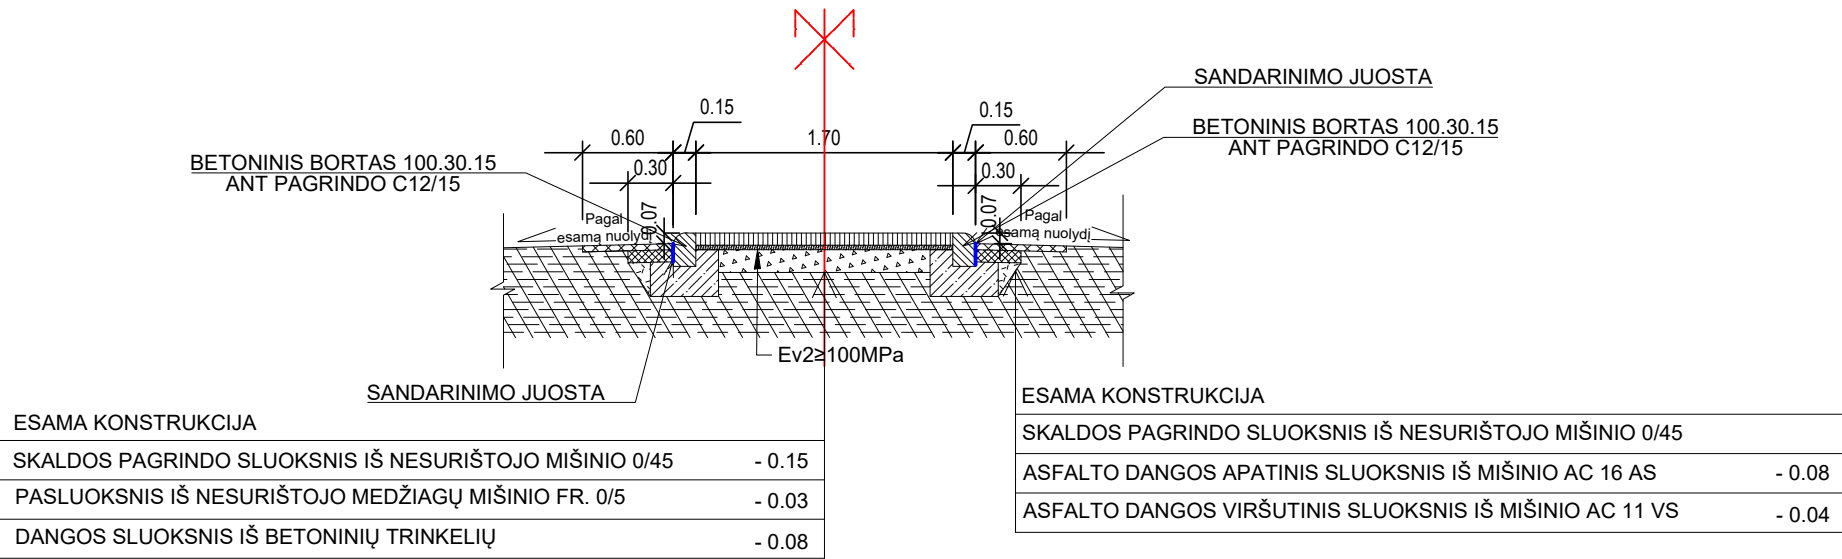

BETONINIO BORDIŪRO ĮRENGIMO DETALĖ
M 1:15

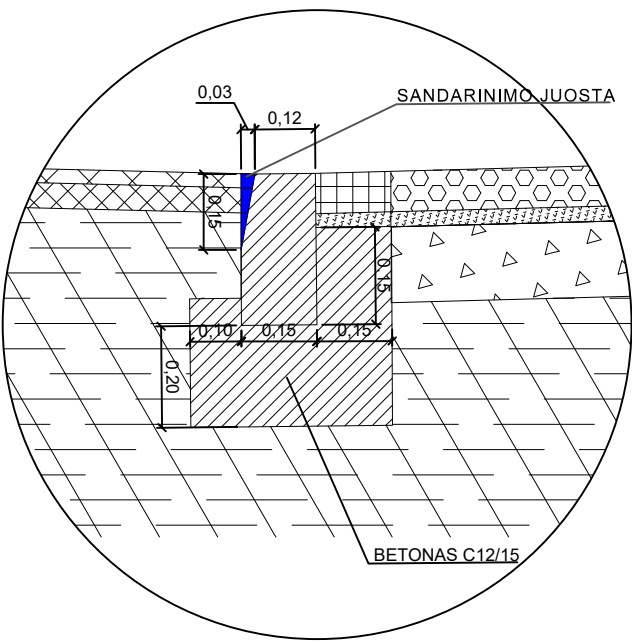

Pastabos:
1. Ties perėja numatytų nužeminti bortų aukštis turi būti viename lygyje su kelio danga. Skirtumas tarp paviršių negali viršyti 5 mm.

0	2022-12	STATYBAI		
LAIDA	DATA	LAIDOS STATUSAS. KEITIMO PRIEŽASTIS (JEI TAIKOMA)		
KVAL. PATV. DOK. NR.				STATINIO PROJEKTO PAVADINIMAS VALSTYBINĖS REIKŠMĖS KRAŠTO KELIAS NR. 159 UŽVENTIS-ŠAUKĖNAI-KURŠĖNAI TIES 35,432 KM PAPRASTASIS REMONTAS, SUTVARKANT PĖSČIŲJŲ PERĖJĄ
				STATINIO NUMERIS IR PAVADINIMAS VALSTYBINĖS REIKŠMĖS KRAŠTO KELIAS NR. 159 UŽVENTIS-ŠAUKĖNAI-KURŠĖNAI TIES 35,432 KM
35369	PDV	MARTIN KARPIČ		DOKUMENTO PAVADINIMAS PJŪVIS 1-1, PJŪVIS 2-2, PJŪVIS 3-3 M 1:50
	INŽ.	MANTAS MINKEVIČIUS		
				DOKUMENTO ŽYMUO 8865-06-PRA-B-02
LT	STATYTOJAS IR (ARBA) UŽSAKOVAS AB Lietuvos automobilių kelių direkcija, J. Basanavičiaus g. 36, LT-03109 Vilnius			LAPAS 1
				LAPŲ 1