

Statybvietės perdavimo-priėmimo aktas

2023-05-22

Rangos sutarties data, numeris: 2023-05-19, Nr23-101-AS

Statybvietės adresas: Ketvergių g. 2, Dumpių km., Dvilų sen., Klaipėdos r. sav.

Užsakovas – Uždaroji akcinė bendrovė Klaipėdos regiono atliekų tvarkymo centras, vadovaudamasis Sutarties sąlygų 3.1. punkto nuostatomis šiuo Statybvietės perdavimo-priėmimo aktu suteikia Rangovui – Uždaroji akcinė bendrovė „IVRO“ Statybvietės valdymo teisę.

Rangovas, šiuo aktu perėmęs Statybvietę, tampa atsakingu už Statybvietę ir jos prieigas pagal Sutartį. Rangovas, pasirašydamas šį aktą patvirtina, kad:

1. Statybvietės ribos pažymėtos brėžinyje, fiziškai parodytos Rangovo atstovui.
2. Rangovui yra perduotas Statybvietės ribų brėžinys.

Statybvietės perdavimo - priėmimo metu yra užfiksuota esama Statybvietės priklausinių būklė, už kurią Rangovas yra atsakingas:

1. Priešgaisriniai rezervuarai.

Priedai:

1. Statybvietės ribų brėžinys, 1 lapas;
2. Esamą Statybvietės priklausinių būklę apibūdinantis nuotraukos, 3 lapai.

Užsakovo atstovas: Projektų administravimo skyriaus vadovas

Parašas:



2023-05-22

Rangovo atst.

is

Parašas

Data 2023-05-22

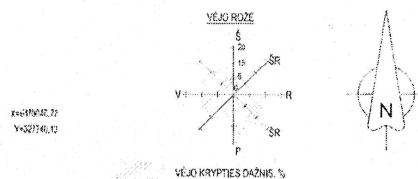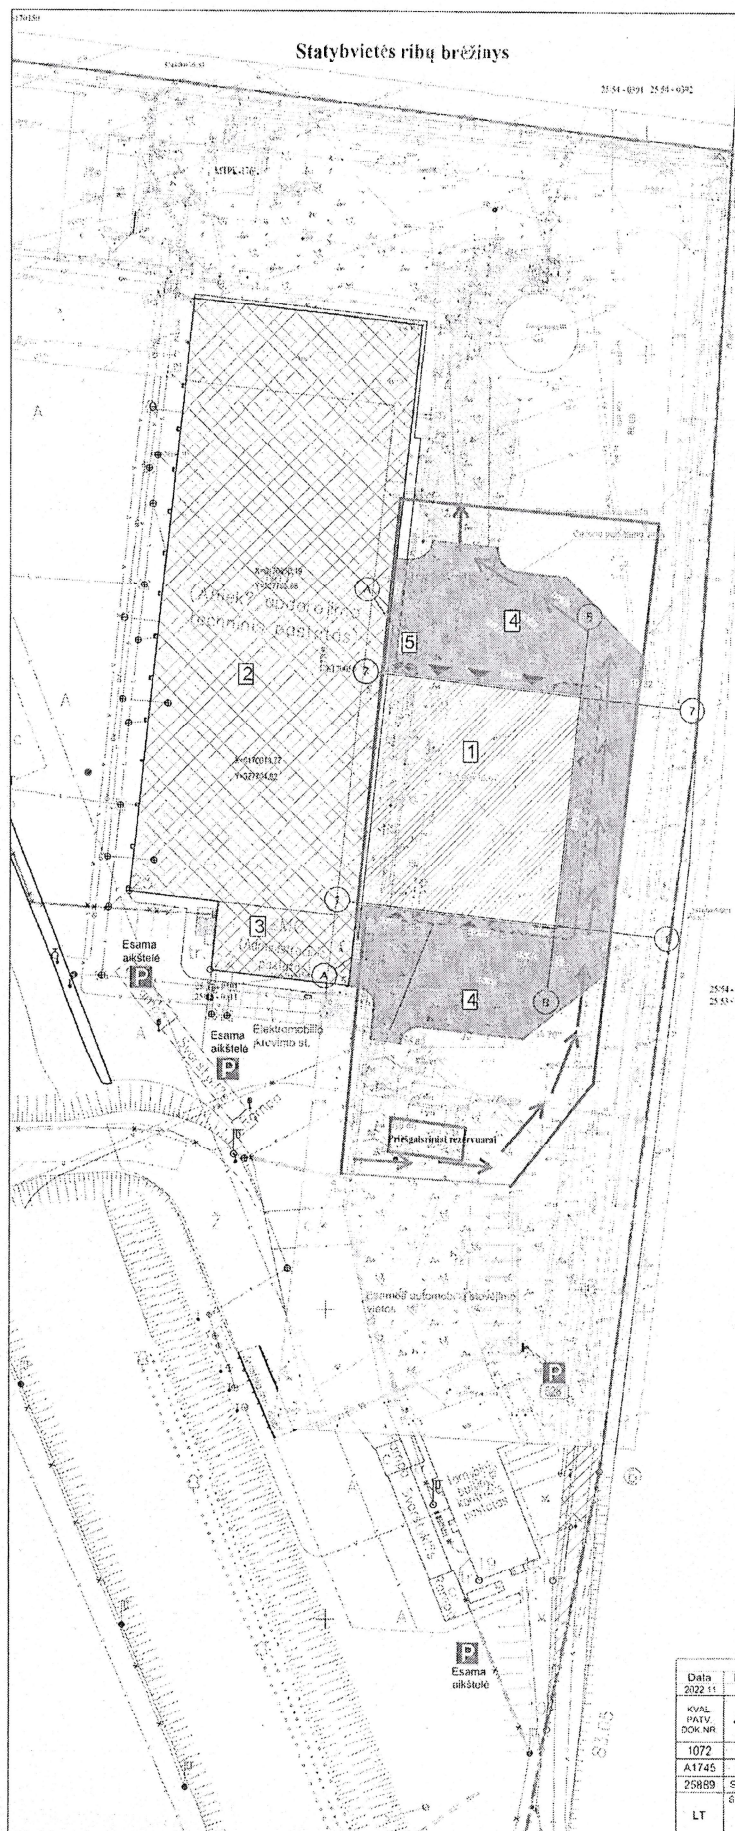

- PROJEKTUOJAMŲ STATINIŲ EKSPLIKACIJA**
1. PROJEKTUOJAMAS PASTATAS
 2. ESAMAS ATLIEKŲ APDOROJIMO TECHNINIS PASTATASE
 3. ESAMAS ADMINISTRACINIS PASTATAS
 4. PROJEKTUOJAMOS MANE VRAVIMO AIKŠTELĖS
 5. PERKĖLIAMO CIKLONO VIETA

Pastato kampinių ašių susikirtimo koordinatės:

1-A X = 6170014.019 Y = 327705.514
 1-B X = 6170010.657 Y = 327735.820
 7-A X = 6170049.693 Y = 327709.472
 7-B X = 6170046.437 Y = 327739.798

Statybvietės ribos

Pastabos:

1. Rangovas sudarys sąlygas važiuoti per statybvietę Užsakovo transportui.
2. Ant priešgaisrinių rezervuarų nieko nestatyti.

PASTABOS:

1. VISI MATMENYS NURODYTI METRAIS.
2. SKLYPO RIBOSE ESANTYS VERTINGI MEDŽIAI IR KRŪMAI IŠSAUGOTI.
3. APILINK PASTATĄ ĮRENGIAMA NUOGRINDA IŠ BETONINIŲ TRINKELIŲ.
4. NAUJAI PROJEKTUOJAMOS DANGOS ĮUNGIAMOS PRIE ESAMŲ BE PERAUKŠTĖJIMŲ, DANGŲ VERTIKALINI PI ANIRAVIMŲ TIKSLINTI VIETOJE PAGAL ESAMĄ SITUACIJĄ.
5. AUGALINIS GRUNTAS NUKASAMAS IR SANDELIOJAMAS STATYBVIETĖJE. PANALDOJAMAS VEJOS ATSCODINIMUI. LIKĘS GRUNTAS IŠVEŽAMAS.

ŽYMĖJIMAI:	
	SKLYPO RIBOS
	PROJEKTUOJAMAS PASTATAS
	GRETIMAS PASTATAS PRIE KURIO BLOKUOJAMAS PROJEKTUOJAMAS PASTATAS
	ĮVAŽIAVIMAS/ĮĖJIMAS Į PASTATĄ
	ASFALTBETONIO DANGA
	BETONINIŲ TRINKELIŲ DANGA
	ESAMA SKALDOS DANGA
	PROJEKTUOJAMI AUKŠČIAI

Laidų lentelė	
Data 2022.11	Laida 0
Pakeitimai Pirmąją projekto laidą. Ekspertizei. Statybos leidimui.	
KVAL. PATV. DOK. NR.	UAB "MEDSTATYBA"
1072	PV
A1745	PDV
25889	S PDV V.M.
LT	UAB KLAIPĖDOS REGIONO ATLIEKŲ TVARKYMO CENTRAS
STATYBOS PROJEKTO PAVADINIMAS STATYBOS NUMERIS IR PAVADINIMAS, DOKUMENTO PAVADINIMAS STATYBOS NUMERIS IR PAVADINIMAS, DOKUMENTO PAVADINIMAS Sklypo vertikalinis planas M 1:500 DOKUMENTO ŽYMO	
Laidos 0	
Lėpus 1 1	

Statybvietės nuotraukos

2023-05-22

