


Techninės specifikacijos

2 priedas




PASTABA,, Gėlinės išsidėstę visame mieste

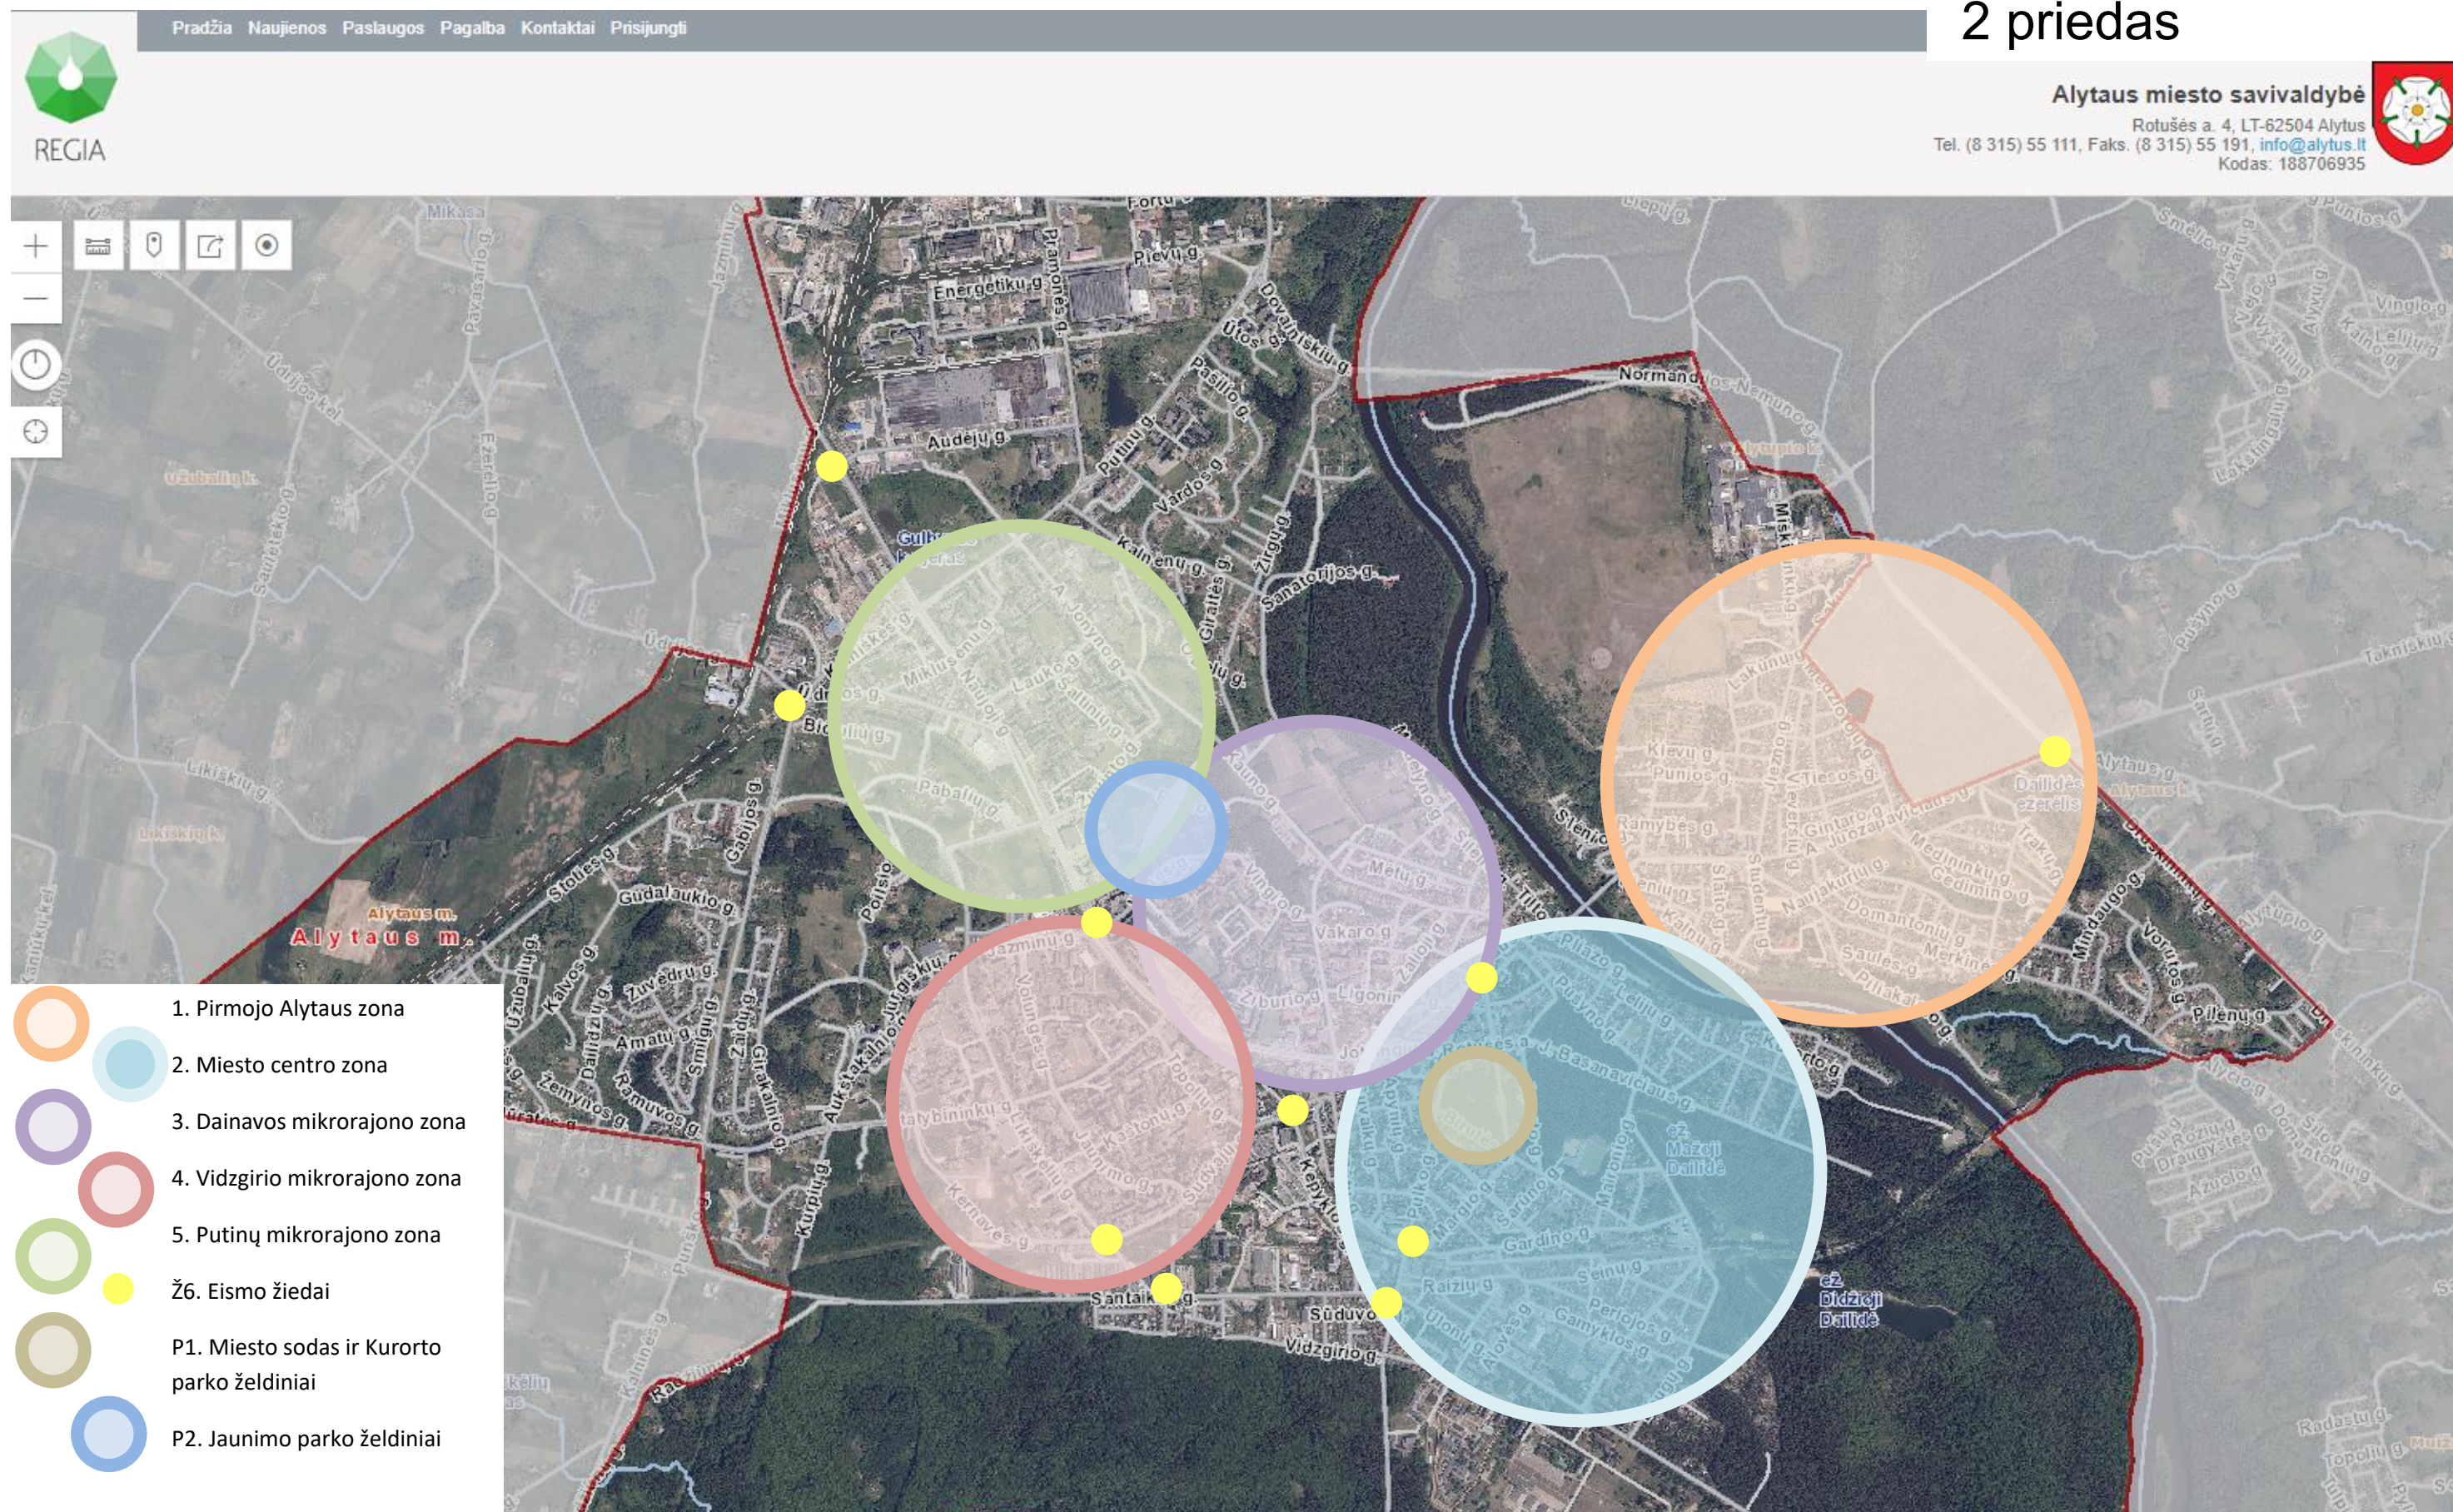


4.2. priedas 4 priedas – Prižiūrimų teritorijų vietų schemos

Miesto centro zona

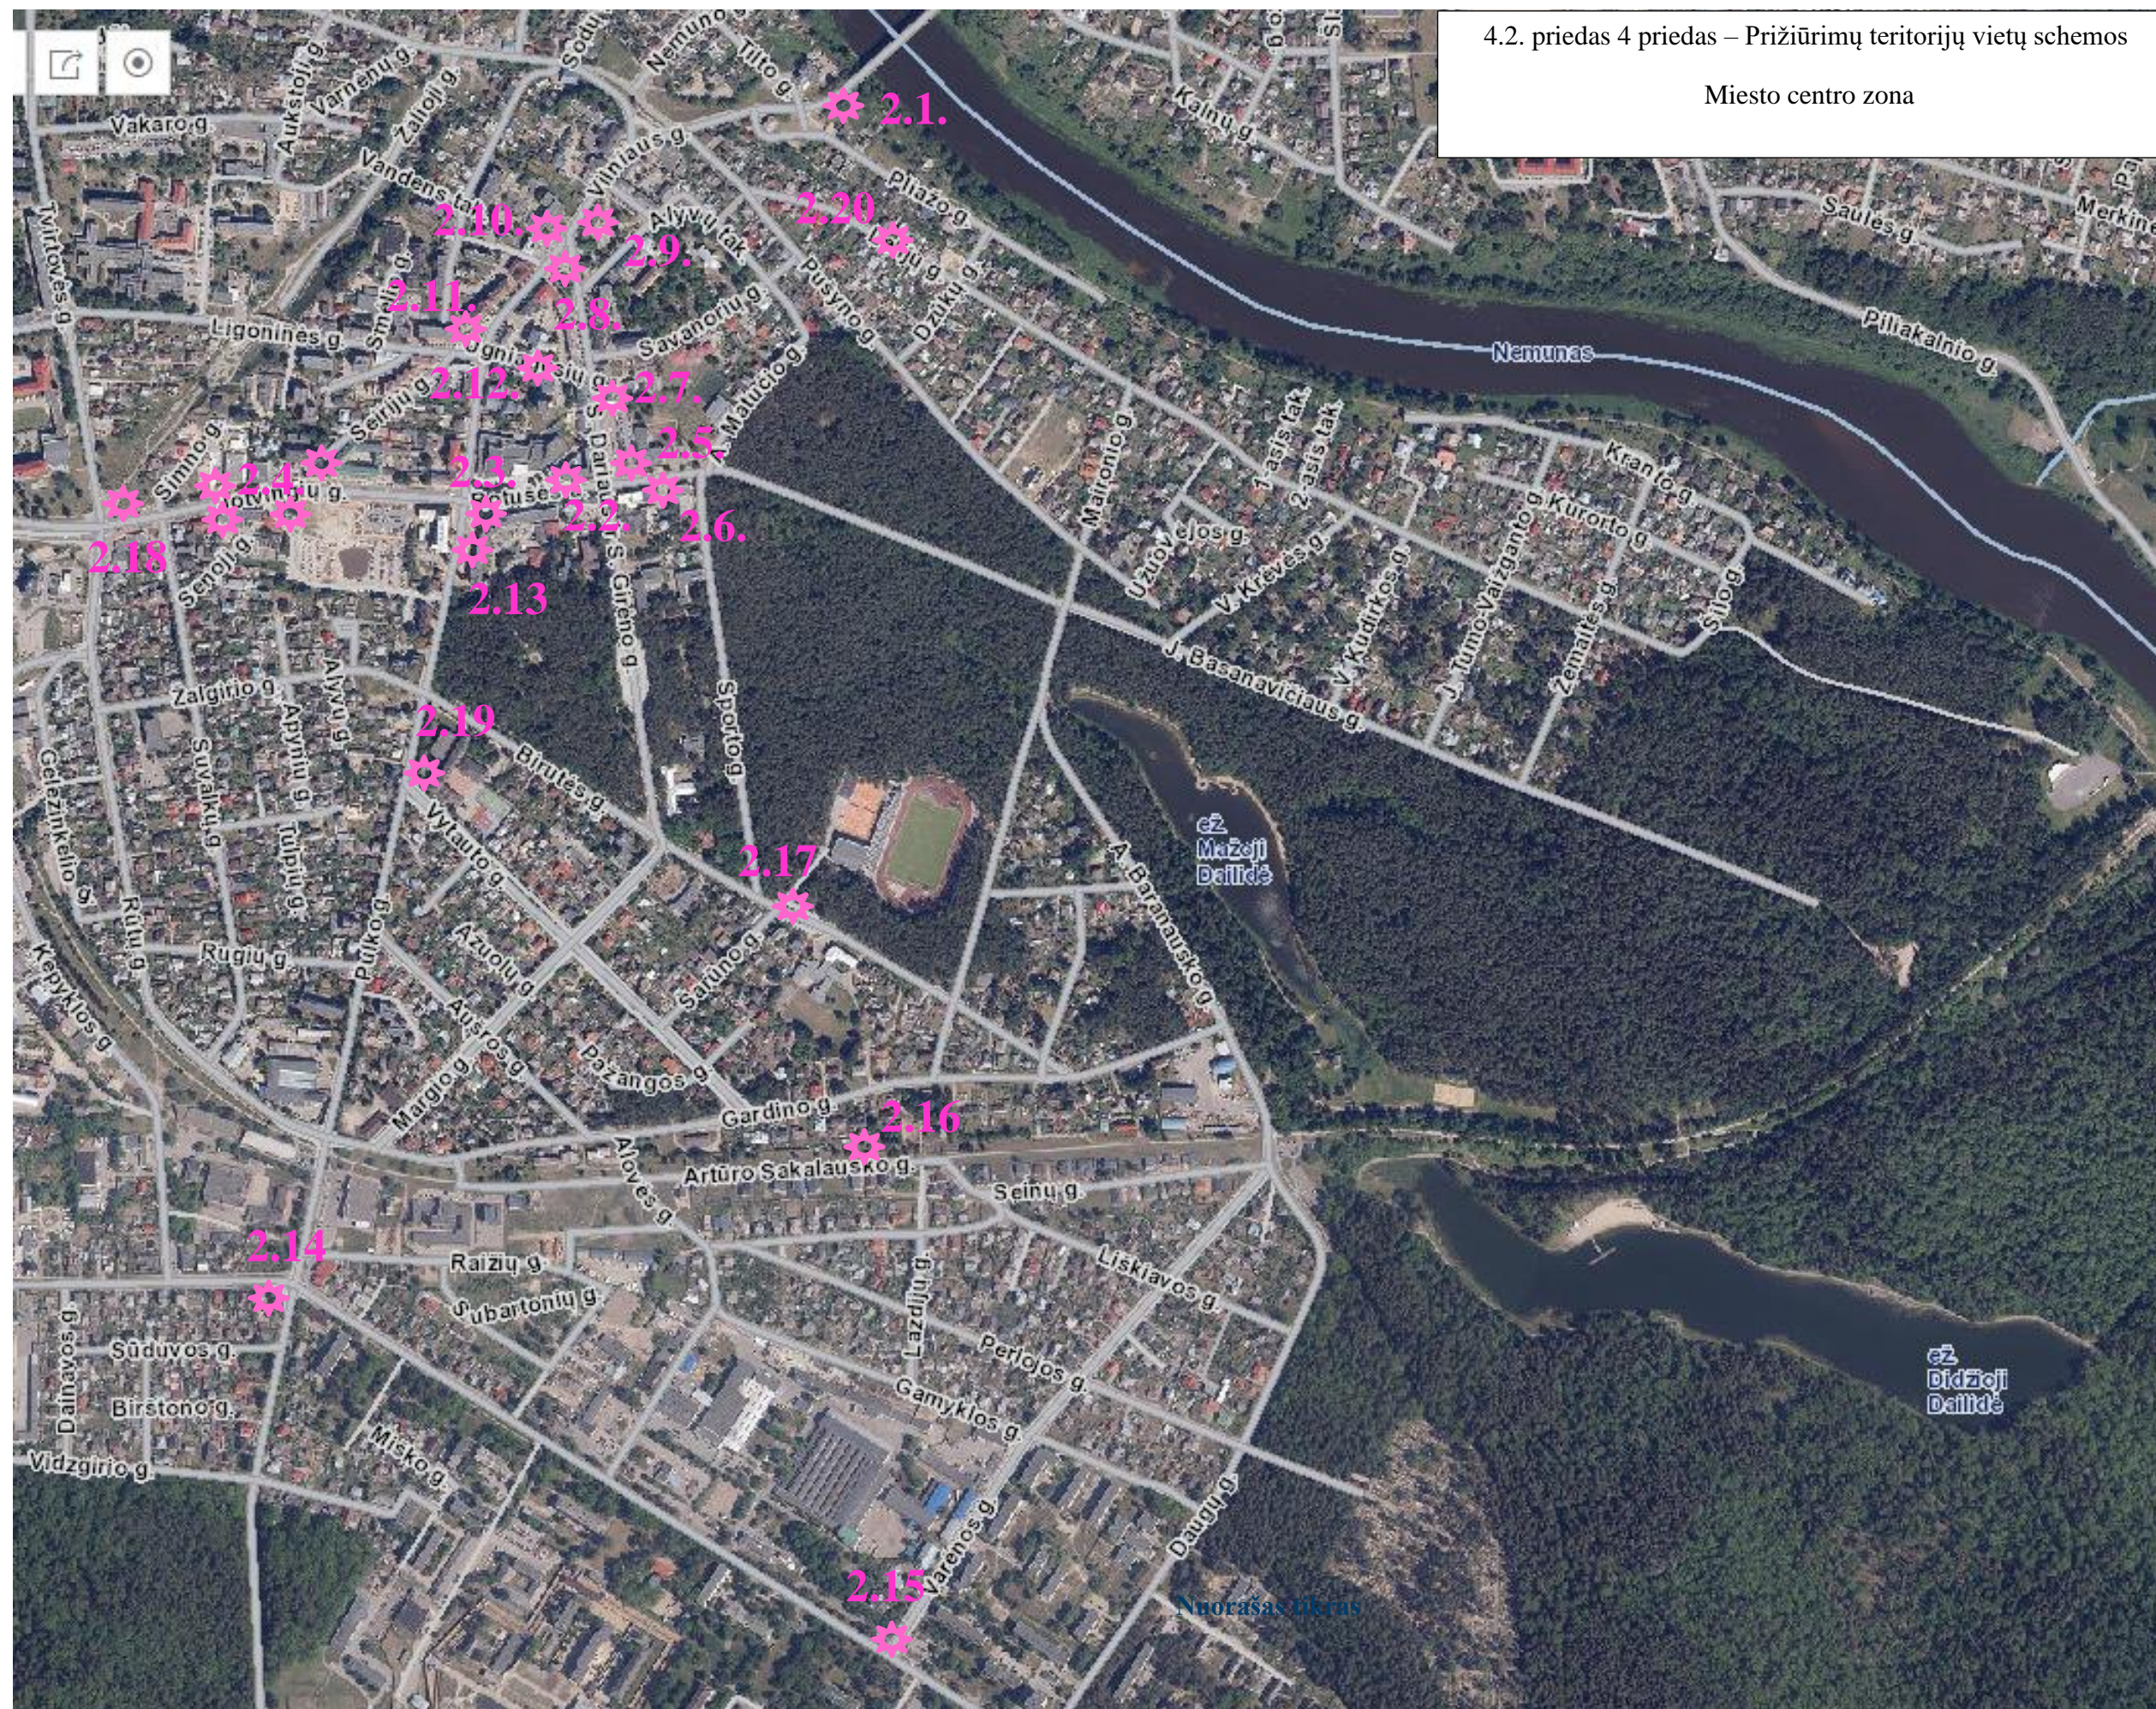


4.3 priedas – Prižiūrimų teritorijų vietų schemos
Dainavos zona

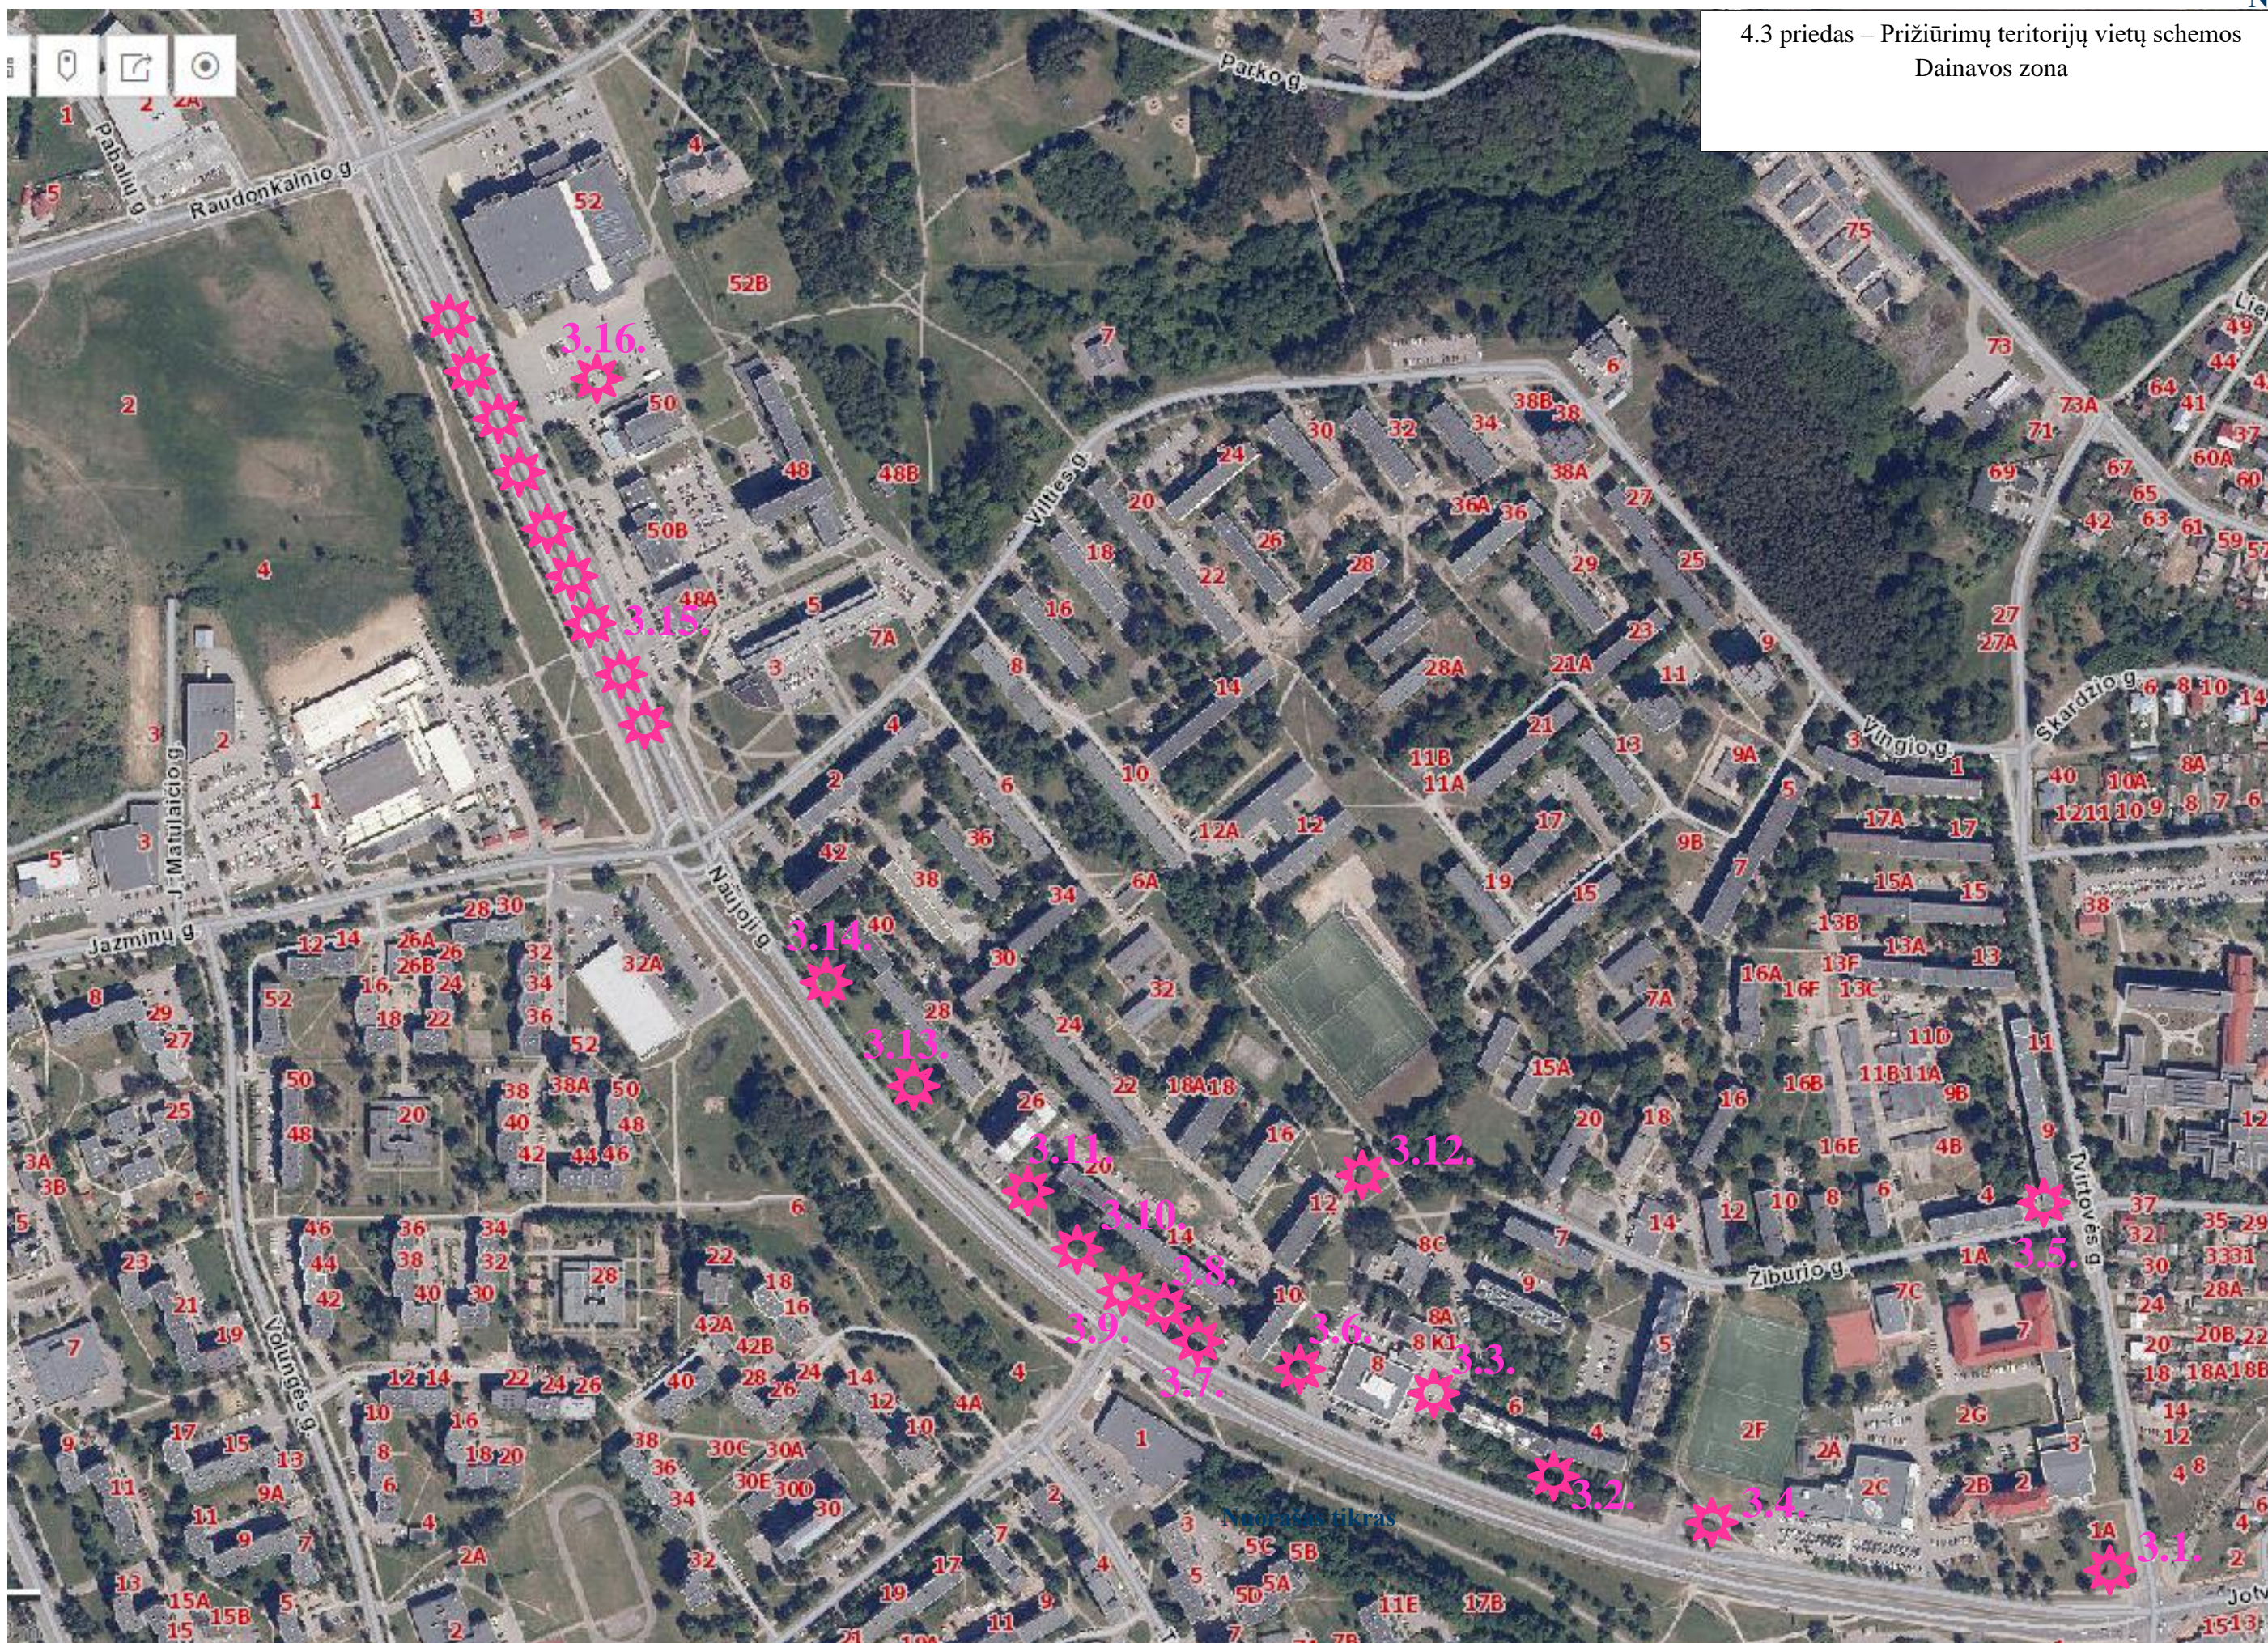

4.4 priedas – Prižiūrimų teritorijų vietų schemos
Vidzgirio zona




4.5 priedas – Prižiūrimų teritorijų vietų schemos
Putinų zona

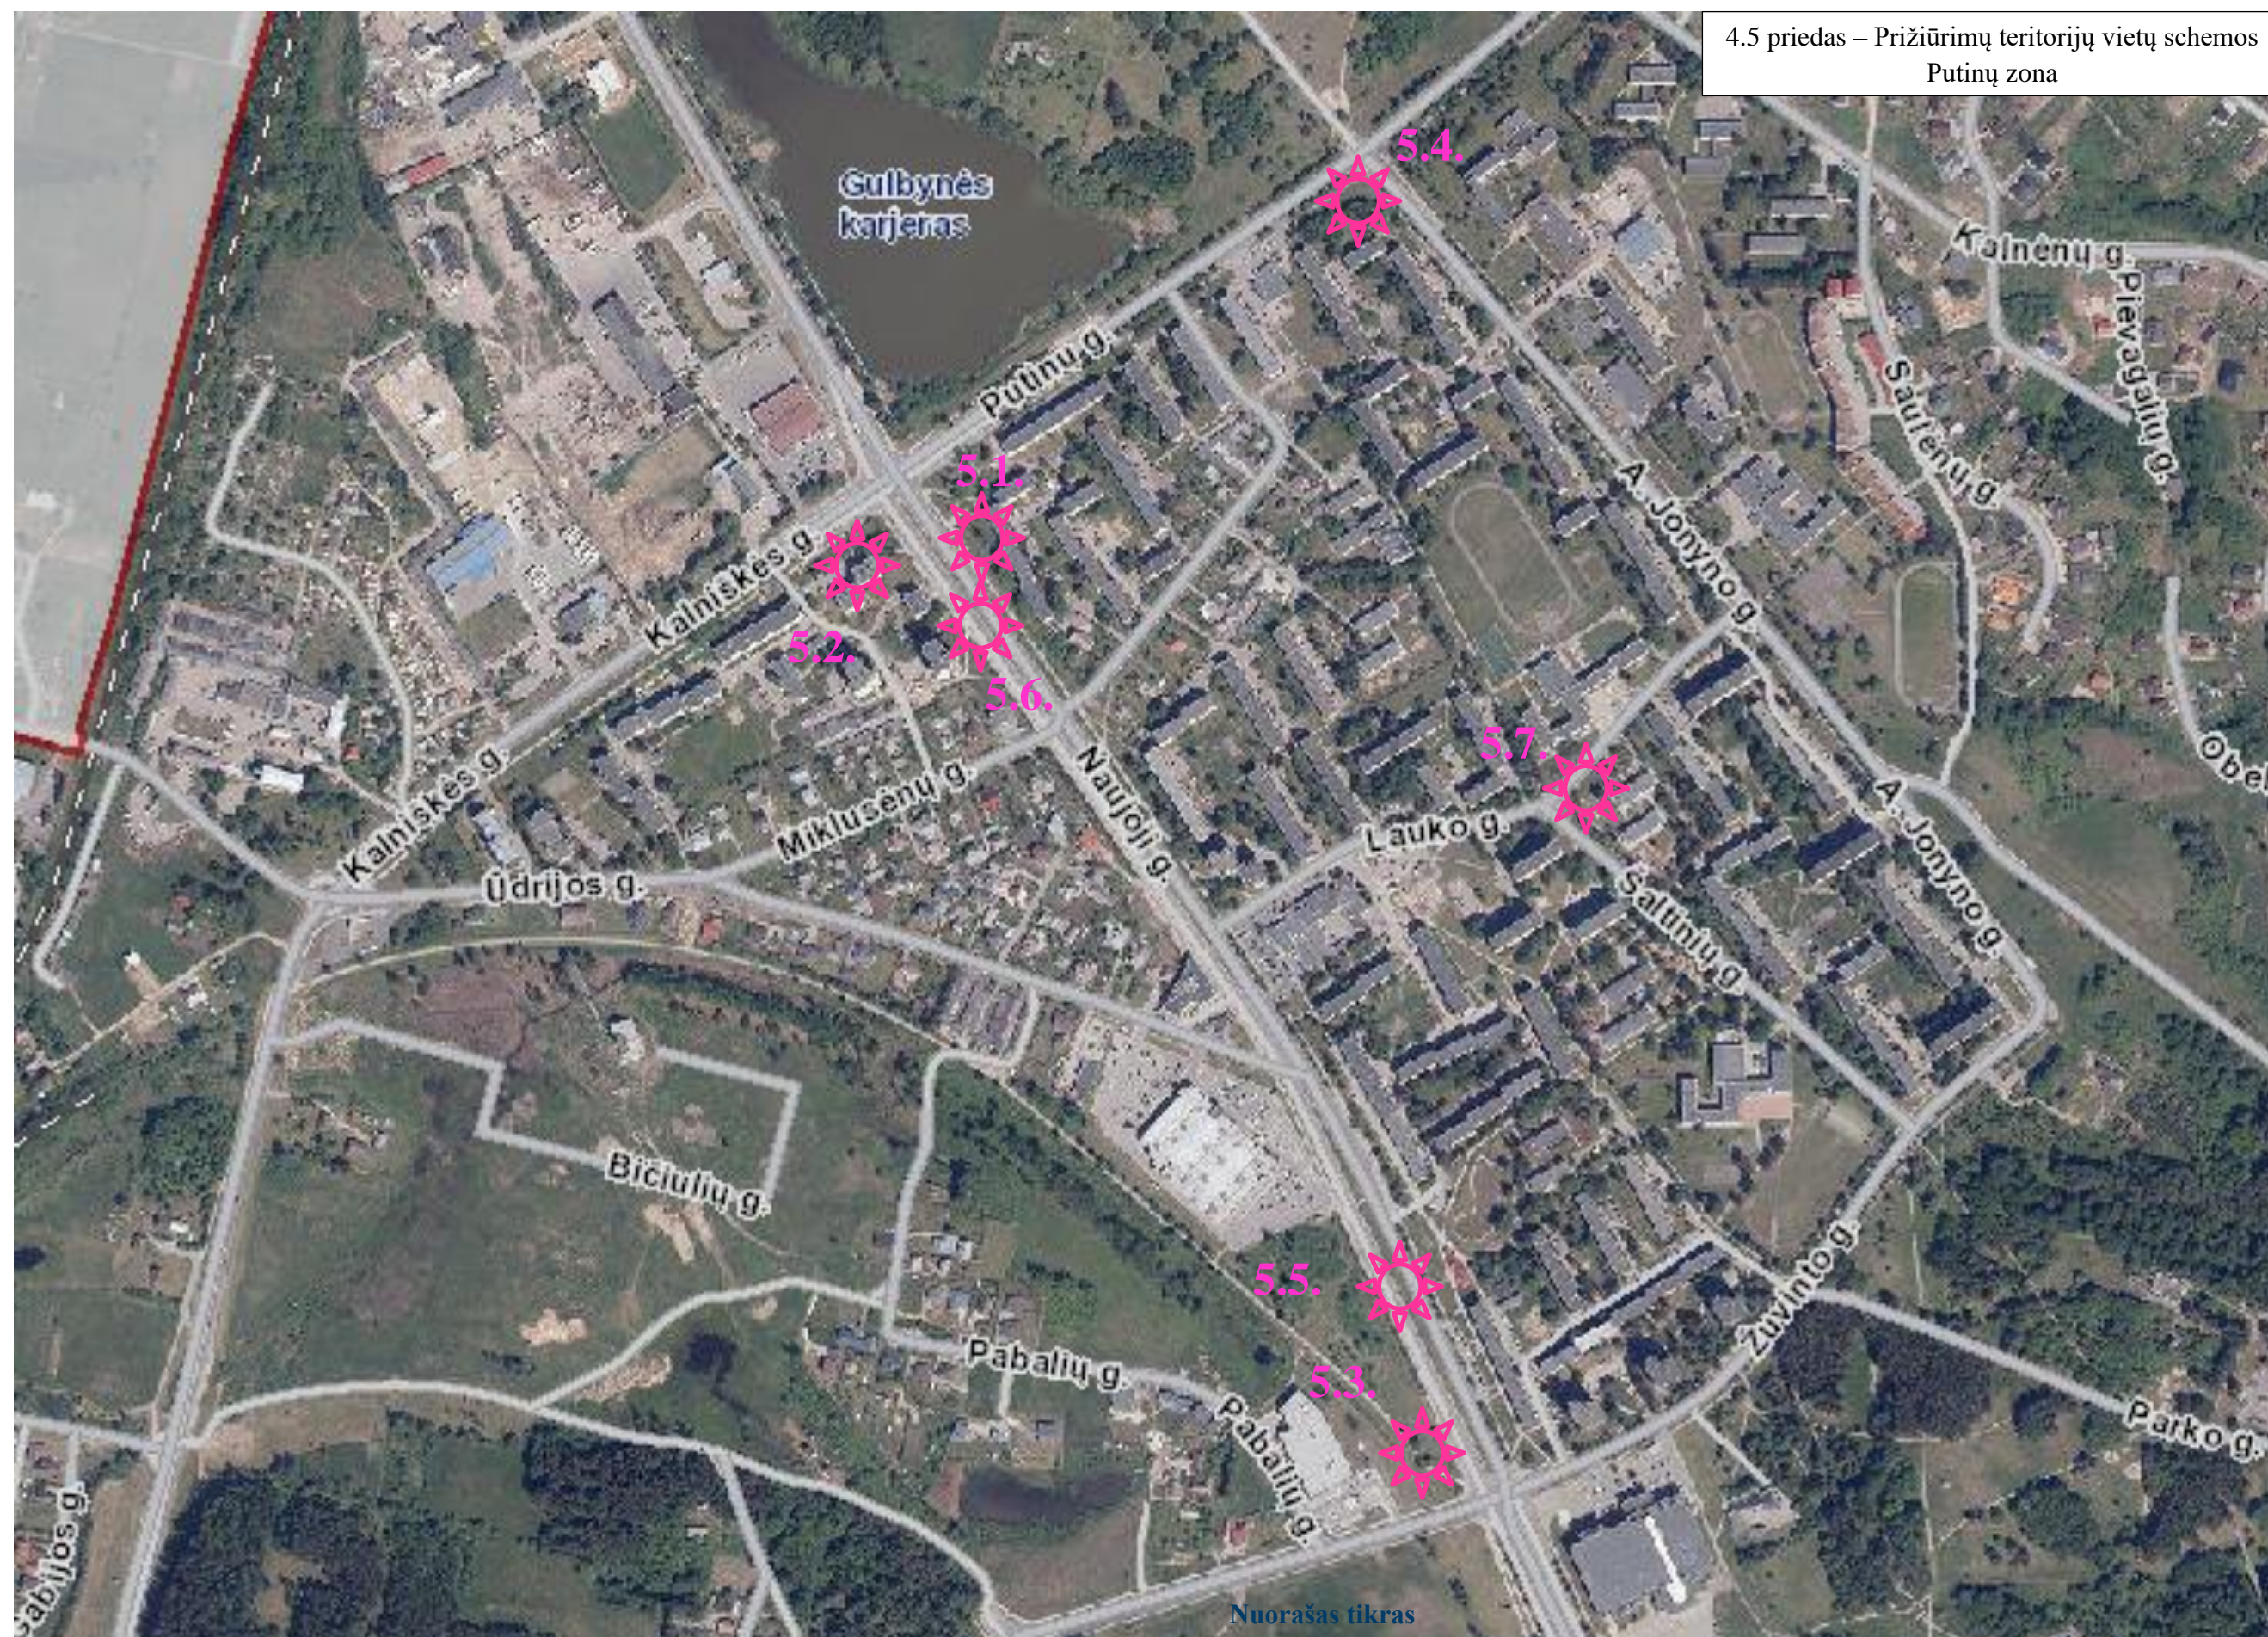

4.6 priedas – Prižiūrimų teritorijų vietų schemos


Miesto sodas/Kurorto parkas

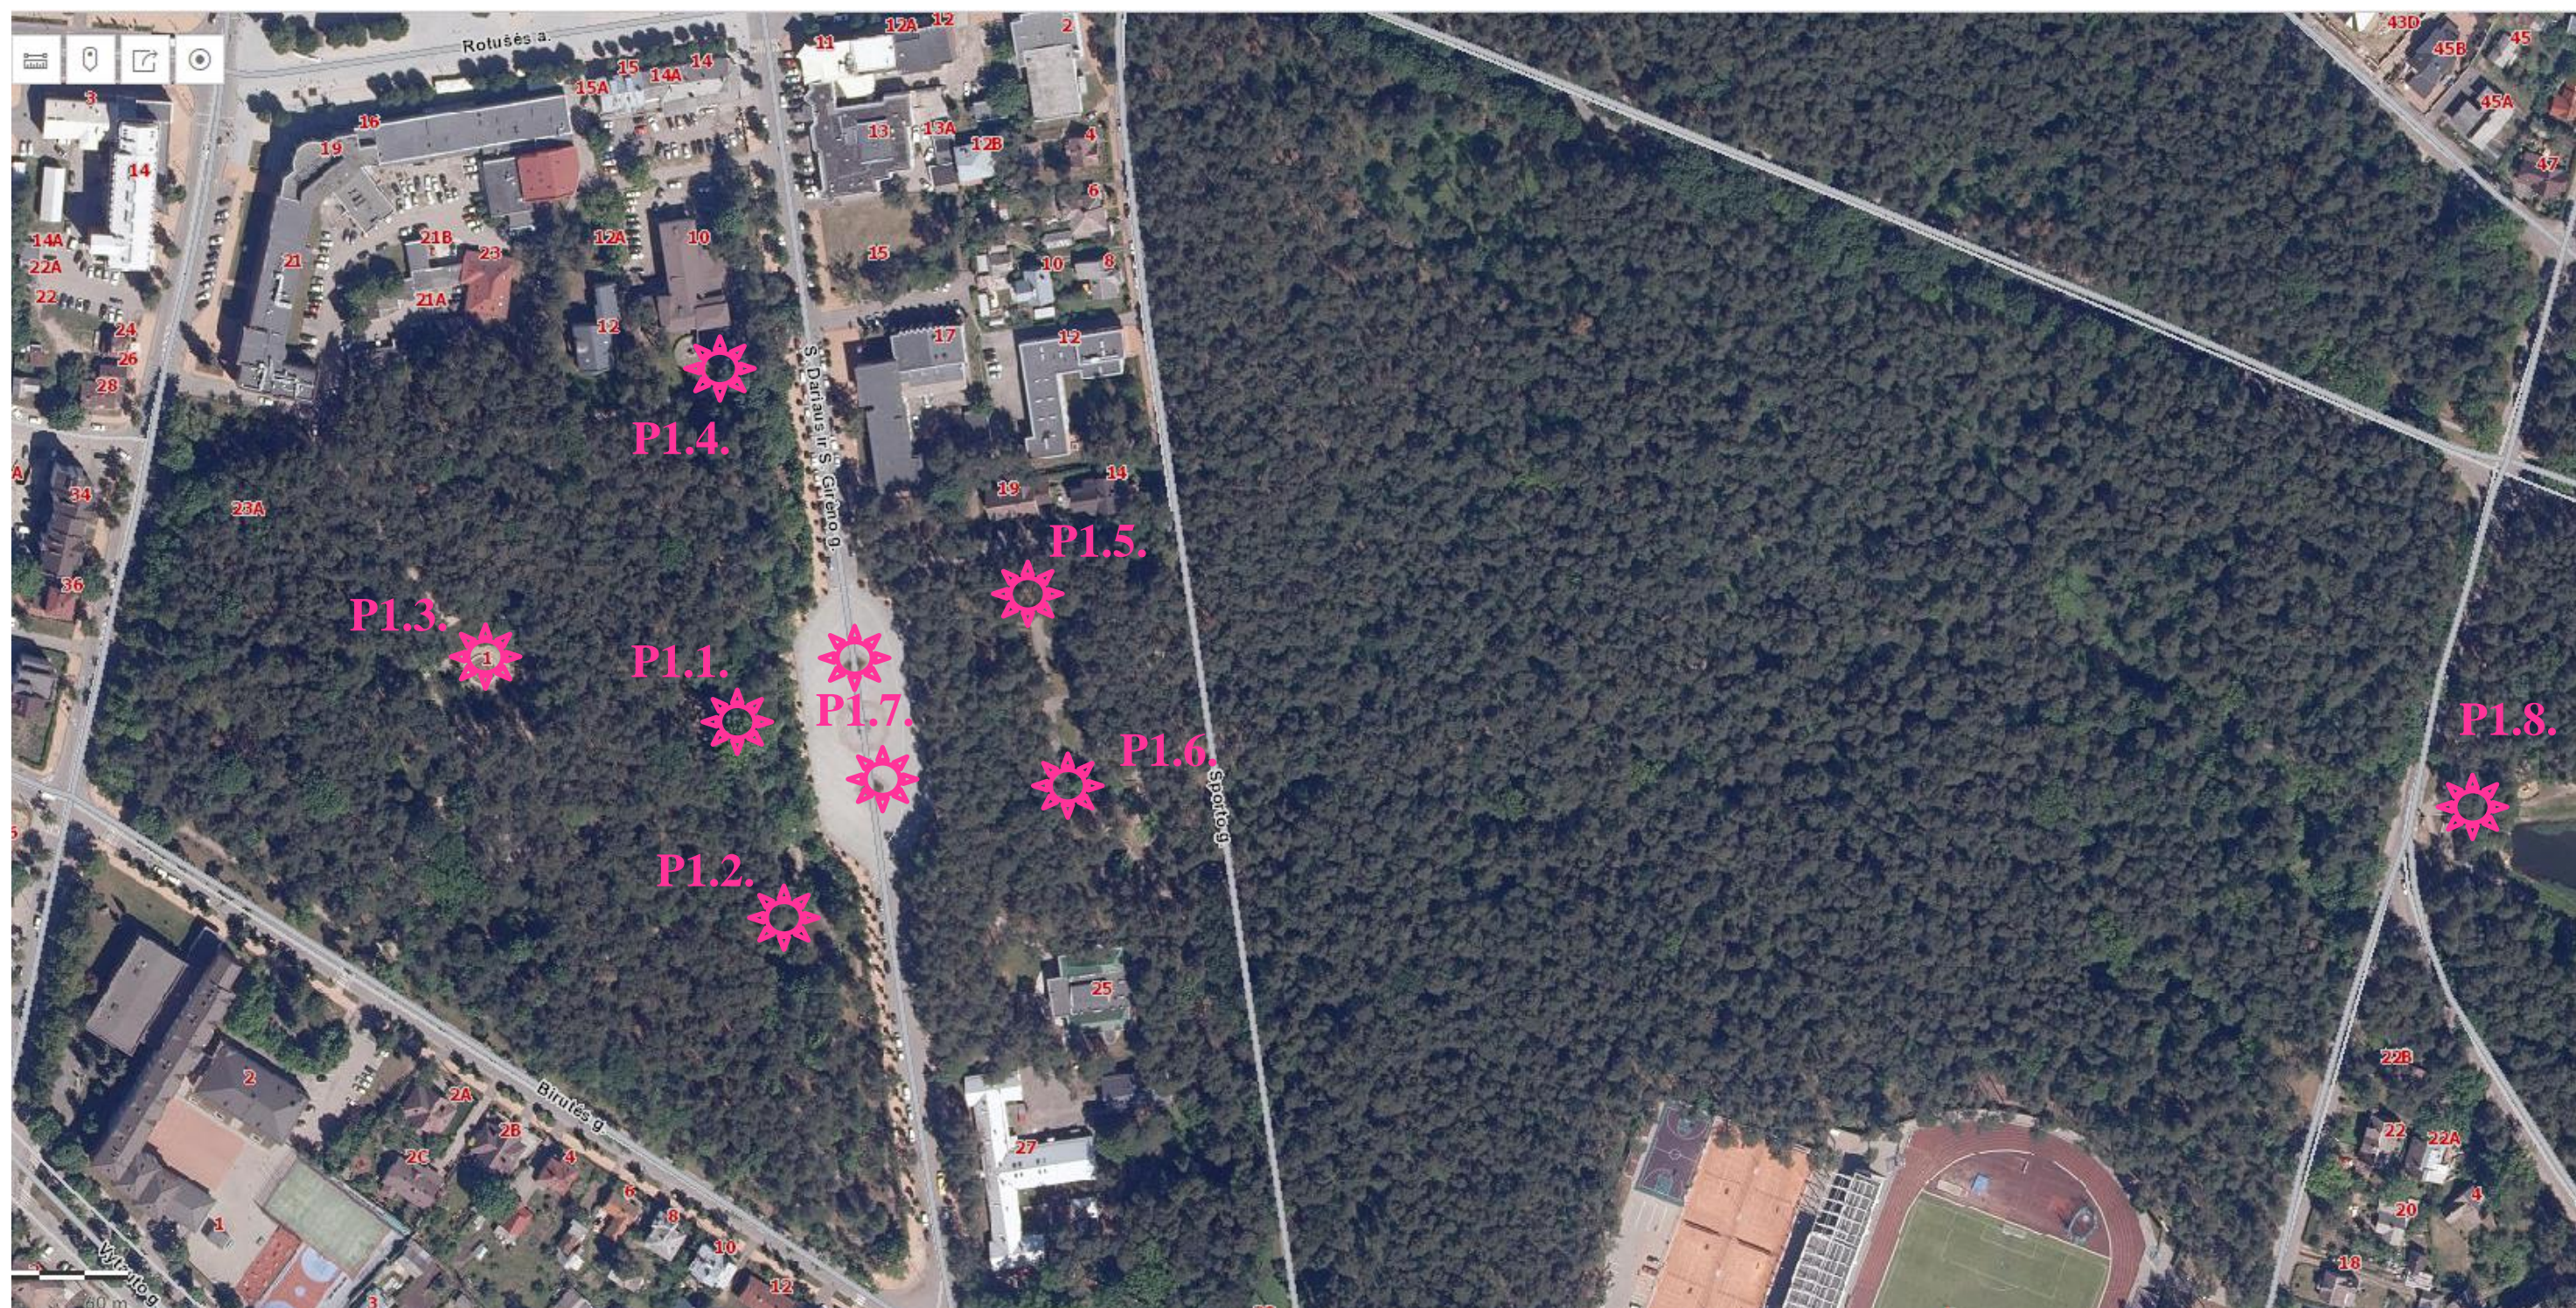


Nuorašas tikras

4.7. priedas – Prižiūrimų teritorijų vietų schemos

Jaunimo parkas

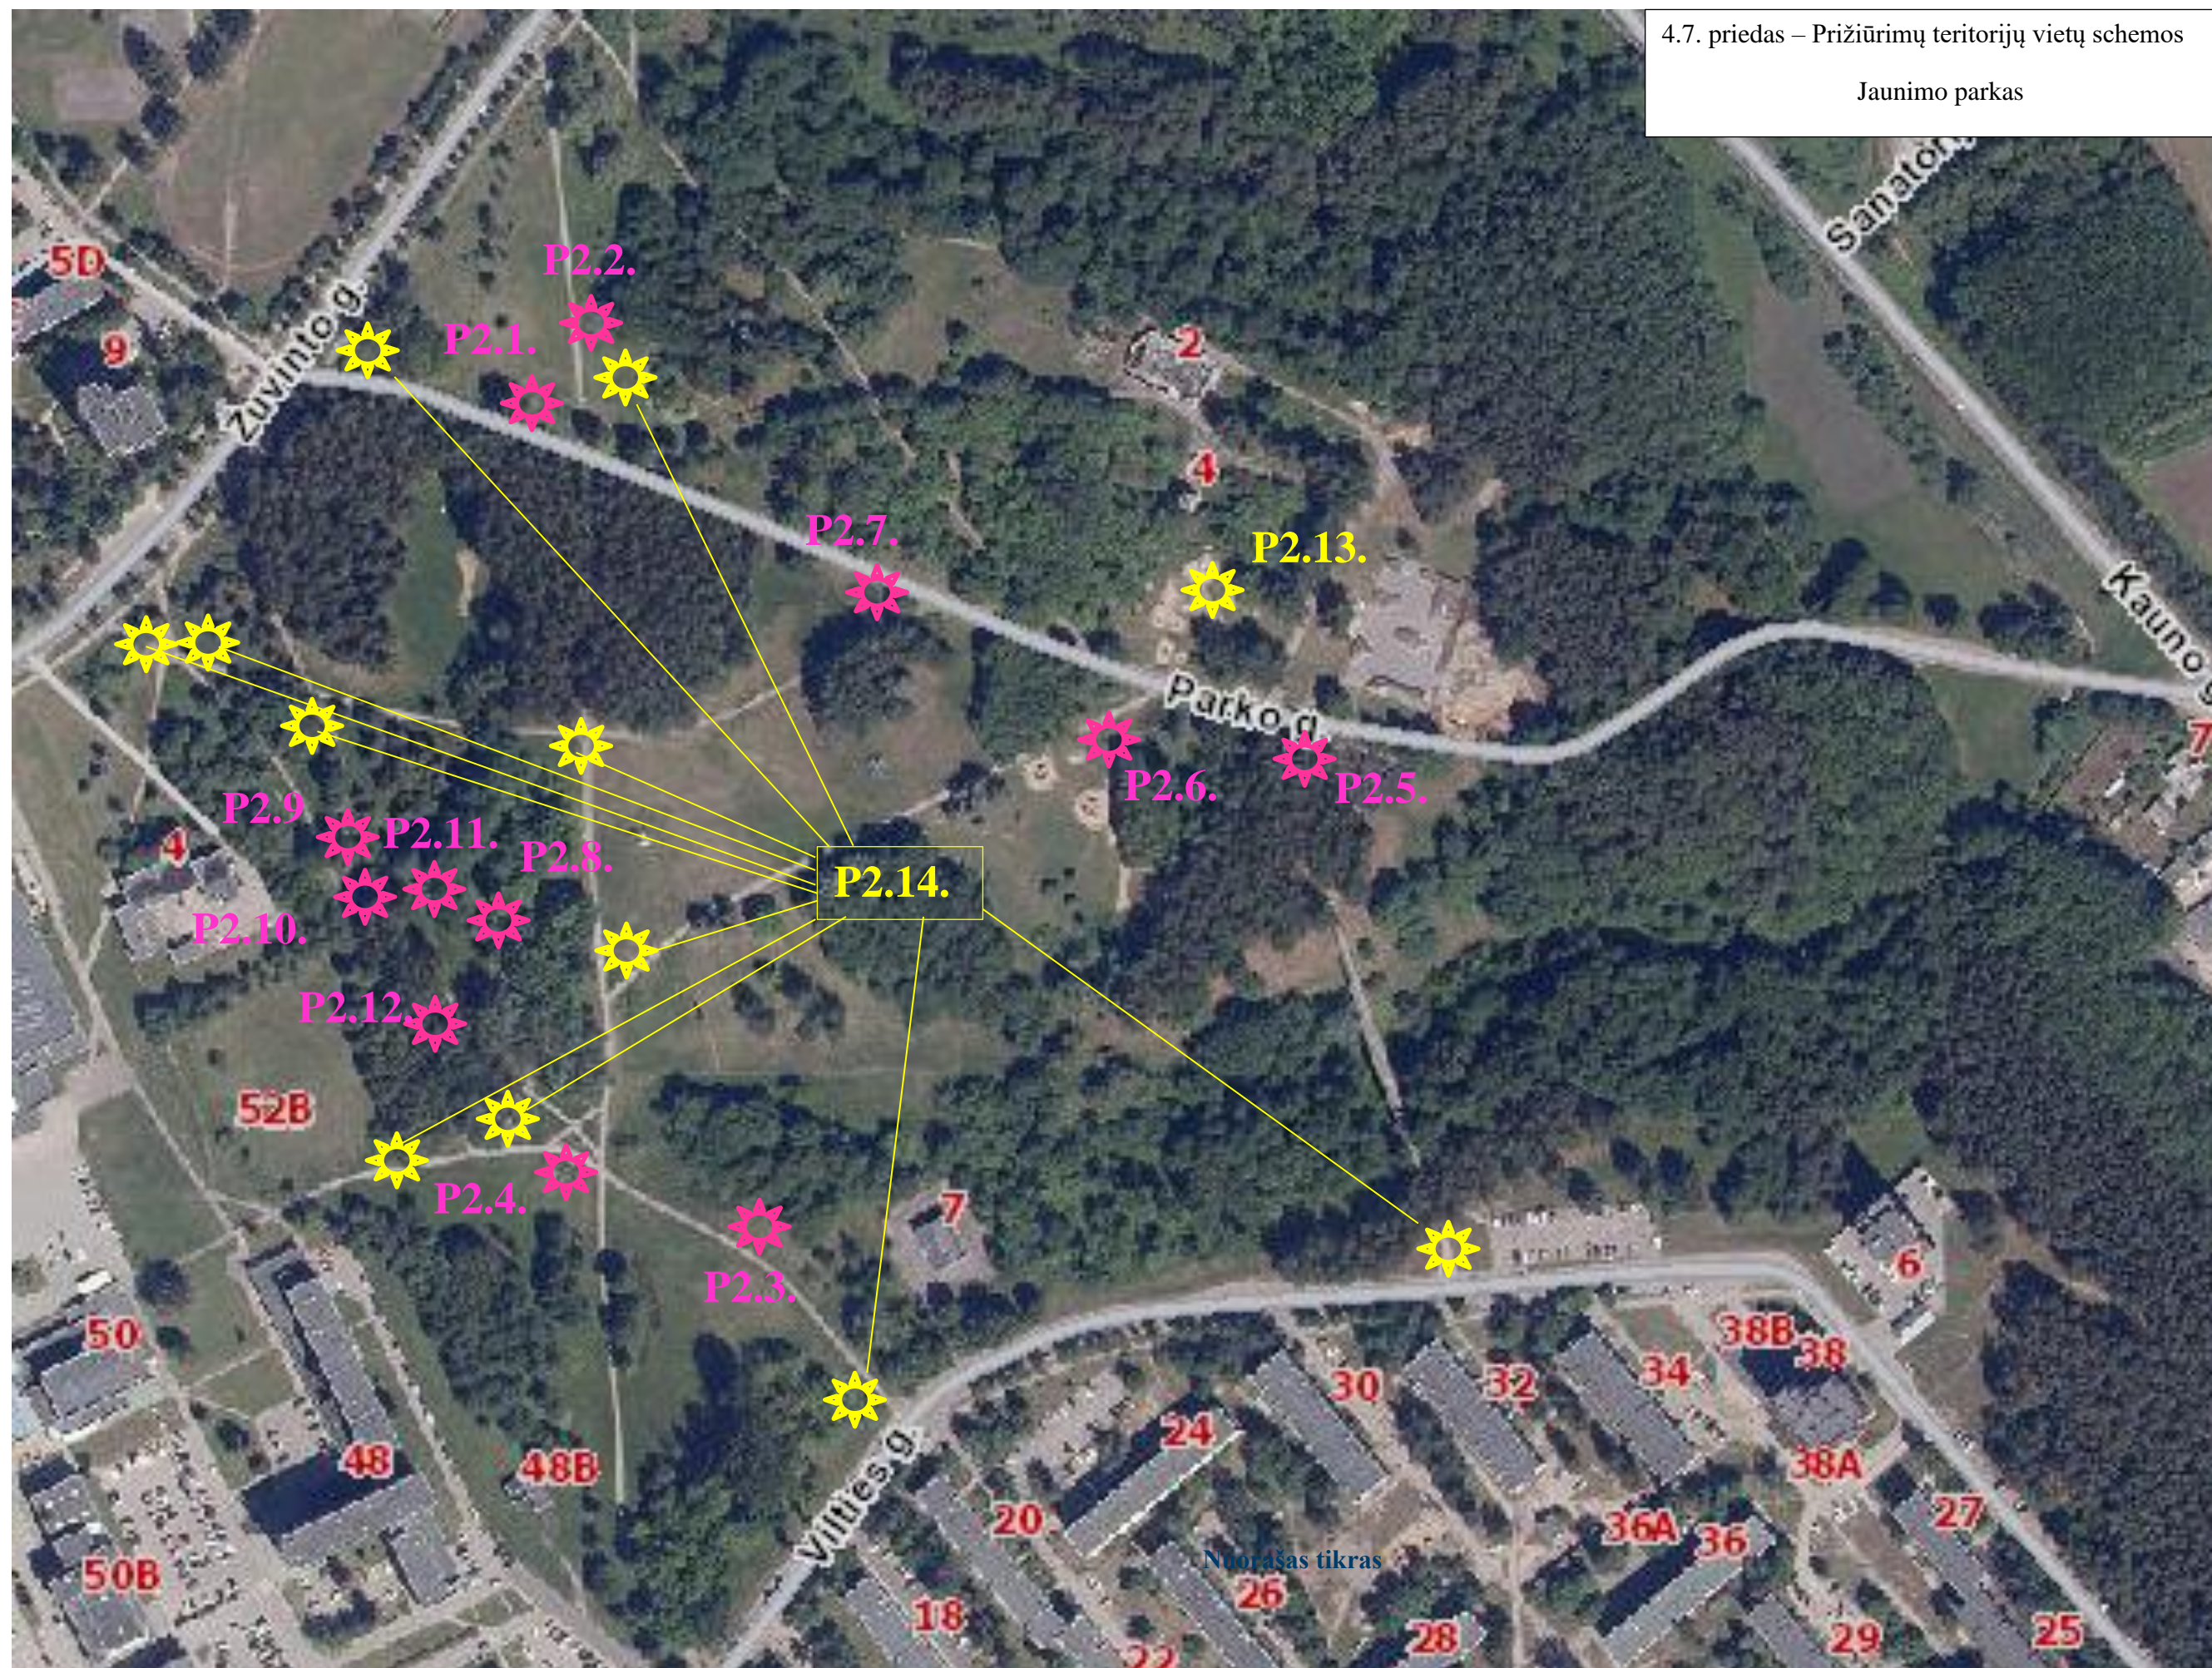

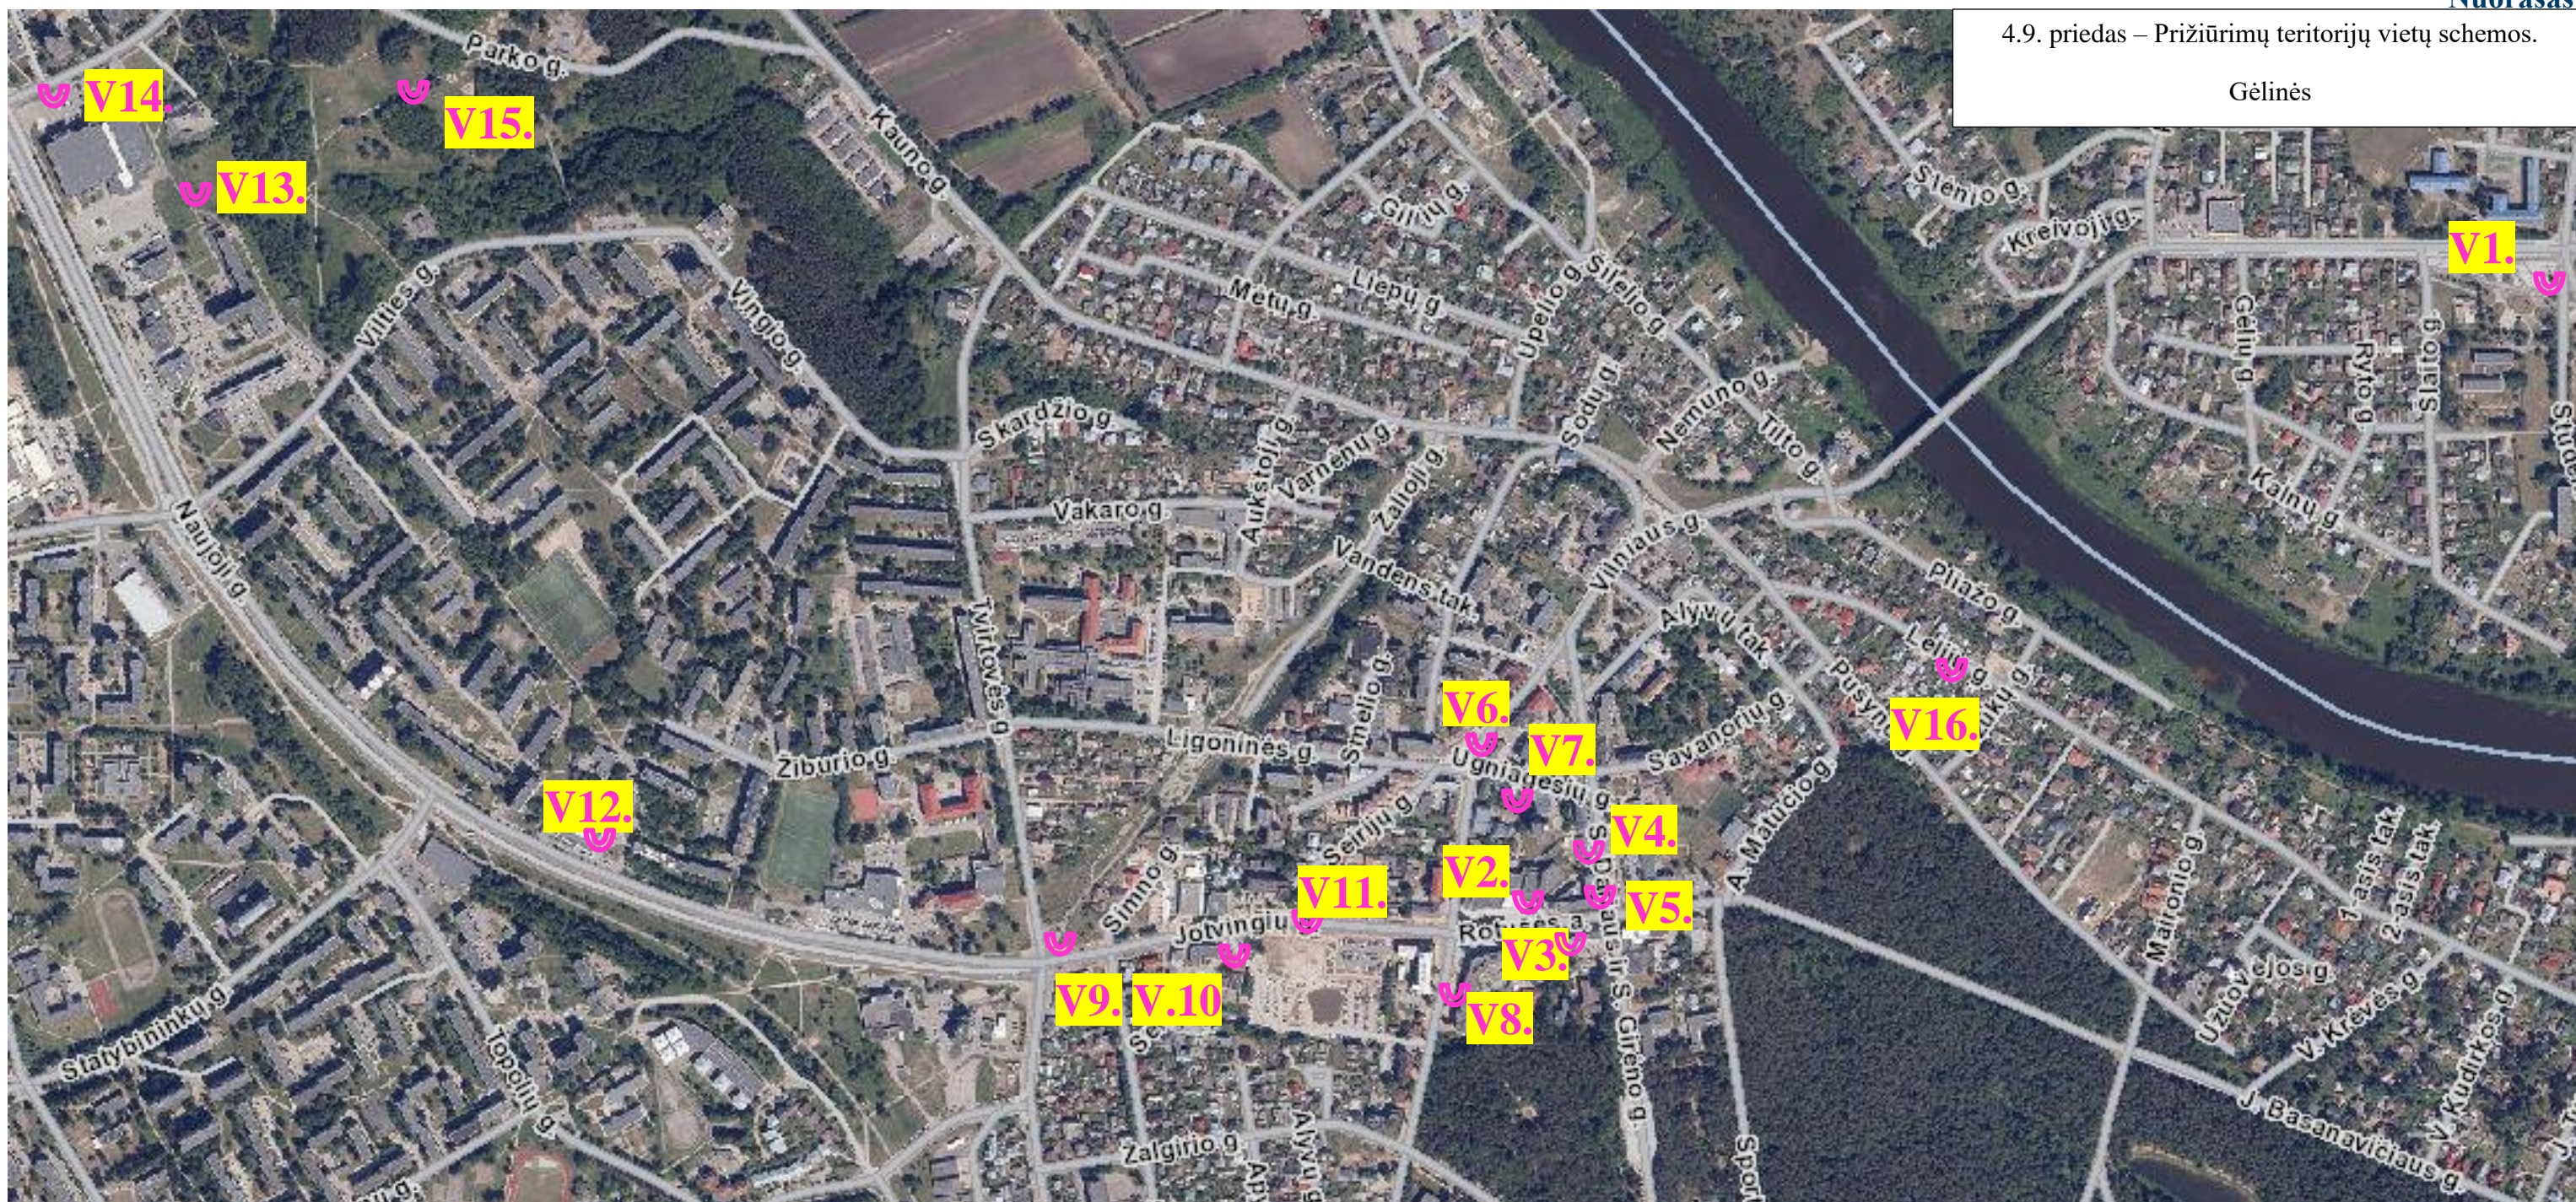

- V.1. Pirmas Alytaus aikštė
- V.2. Prie teatro
- V.3. Rotušės a. prie fontano
- V.4. Prie savivaldybės metalinės
- V.5. Prie savivaldybės
- V.6. Prie skulptūros „Patrimpas“ Vilniaus g.
- V.7. Ugniagesių g.
- V.8. Prie rajono savivaldybės
- V.9. V.10. V.11. Jotvingių g. Ø1,6 Ø1,3 Ø1
- V.12. PC „Žuvintas“
- V.13. Prie sporto rūmų (Dainavos mikr. zona)
- V.14. Sporto rūmai Žuvinto g.
- V.15. Jaunimo parkas (pakabinamos gėlinės)
- V.16. Lelijų g. 44