

**SUSITARIMAS NR. 5
DĖL 2020 M. RUGSĖJO 16 D. STATYBOS RANGOS
SUTARTIES NR. SRV-440 PAKEITIMO**

2022 m. spalio 17 d.
Biržai

Biržų rajono savivaldybės administracija, juridinio asmens kodas 188642660, kurios registruota buveinė yra Vytauto g. 38, LT-41143 Biržai, duomenys apie įstaigą kaupiami ir saugomi Lietuvos Respublikos juridinių asmenų registre, atstovaujama Administracijos direktorės Irutės Varzienės, veikiančio pagal Savivaldybės administracijos nuostatus (toliau – Užsakovas) ir

UAB „SVALEX“, juridinio asmens kodas 300652436, kurio registruota buveinė yra Biržų g. 95A, LT-39124 Pasvalys, atstovaujama direktoriaus Egidijaus Zapusto, veikiančio pagal įmonės įstatus, (toliau – Rangovas), ir toliau kartu vadinami Šalimis, o kiekvienas atskirai – Šalimi,

Atsižvelgdamos į tai, kad:

- Šalys 2020 m. rugsėjo 16 d. sudarė statybos rangos Sutartį Nr. SRV-440 (toliau – Sutartis);
- Sutarties galiojimo terminui nepasibaigus kilo poreikis atsisakyti dalies darbų ir įsigyti daugiau darbų nei numatyta Sutartyje, kaip numatyta šalių pasirašytos sutarties 9.9.1, 10.1, 10.3 punktuose (poreikio paaiškinimai ir susijusios aplinkybės nurodyti 2022 m. spalio 14 d. pasitarimo dėl J. Janonio aikštės rekonstravimo atsisakomų ir papildomų darbų protokole Nr. 3 bei 2022 m. spalio 17 d. pasitarimo dėl J. Janonio aikštės rekonstravimo atsisakomų ir papildomų darbų protokole Nr. 4);

- Sutarties 10.2 punkte numatyta, kad Sutarties sąlygos gali būti keičiamos tik vadovaujantis Viešųjų pirkimų įstatymo (toliau – VPI) 89 straipsnio nuostatomis;

- Vadovaujantis VPI 89 straipsnio 1 dalies 3 punktu, Sutartis gali būti keičiama neatliekant naujos pirkimo procedūros, kai „pakeitimo poreikis atsirado dėl aplinkybių, kurių protinga ir apdairi perkančioji organizacija negalėjo numatyti, ir kai kartu yra šios sąlygos:

- a) pakeitimas iš esmės nepakeičia pirkimo sutarties ar preliminariosios sutarties pobūdžio;

- b) atskiro pakeitimo vertė neviršija 50 procentų, o bendra atskirų pakeitimų pagal šį punktą vertė – 100 procentų pradinės pirkimo sutarties ar preliminariosios sutarties vertės. Tokiais pakeitimais negali būti siekiama išvengti šiame įstatyme pirkimui nustatytos tvarkos taikymo“.

- Pakeitimas grindžiamas šiomis aplinkybėmis, atitinkančiomis aukščiau nurodytus VPI reikalavimus:

- 1) pakeitimo būtinybė atsirado dėl aplinkybių, susijusių su 2022 m. vasario 24 d. Rusijos Federacijos pradėtu karu prieš Ukrainą, kai darbų rangovas, įgyvendindamas rangos darbų sutartį, susidūrė su sunkumais dėl statybinių medžiagų ir gaminių tiekimo Lietuvos Respublikos Vyriausybei 2022-03-30 nutarimu Nr. 280 „Dėl Lietuvos Respublikos viešųjų pirkimų įstatymo 92 straipsnio 13, 14 ir 15 dalių nuostatų įgyvendinimo“ nustačius su tuo susijusius ribojimus dėl tiekėjų. Šios aplinkybės perkančioji organizacija negalėjo numatyti. Minimas faktas turėjo neigiamos įtakos prekių tiekimui: dalis suolų suprojektuota iš vientiso skerspjūvio 40x60 cm ąžuolo medienos. Tokio didelio skerspjūvio mediena į Lietuvą, iki šiame punkte minimų aplinkybių, buvo įvežama iš Baltarusijos. Tad šiuo metu nėra galimybės gauti reikalingo skerspjūvio ąžuolo medienos, todėl suolų konstrukcija keičiama, numatant jų įrengimui naudoti uosio medienos tašus.

- 2) pakeitimas iš esmės nepakeičia pirkimo sutarties pobūdžio, kadangi Sutartyje numatyto pirkimo objekto (suolų) kiekis (bendras ilgis) nesikeičia;

- Pradinė Sutarties vertė yra 2 958 678,79 Eur be PVM.

- Šio pakeitimo vertė neviršija 50 % pradinės Sutarties vertės. Daugiau pakeitimų pagal VPI 89 straipsnio 1 dalies 3 punktą nebuvo atlikta:

Eil. Nr.	Sutarties pakeitimas	Atsisakomo sutarties objekto vertė, Eur be PVM	Papildomo sutarties objekto vertė, Eur be PVM	Bendra pakeitimo vertė, Eur be PVM	Pakeitimo vertė procentais nuo pradinės Sutarties vertės
1.	Šis pakeitimas	81.600,00	66.500,00	148 100,00	5,01

ir vadovaudamasi Lietuvos Respublikos viešųjų pirkimų įstatymo 89 straipsnio 1 dalies 3 punktu, **Šalys susitaria:**

1. Pakeisti Sutarties 3.4 punkto eilutes „Sutarties kaina“ ir „iš kurių PVM sudaro“ ir jas išdėstyti taip:

„Pavadinimas“	Punktas	Duomenys ir sąlygos
Sutarties kaina,	9.1	3 436 435,20 eurų (trys milijonai keturi šimtai trisdešimt šeši tūkstančiai keturi šimtai trisdešimt penki eurai ir 20 centų) su PVM
iš kurių PVM sudaro	9.1	596 406,11 eurų (penki šimtai devyniasdešimt šeši tūkstančiai keturi šimtai šeši eurai ir 11 centų)“

2. Rangovas įsipareigoja nevykdyti atsisakomų darbų ir atlikti papildomus darbus nurodomus prie šio Susitarimo pridedamuose prieduose.

3. Kitos Sutarties nuostatos, nenurodytos šiame Susitarime lieka nepakeistos.

4. Susitarimas įsigalioja, kai jį pasirašo Sutarties Šalys.

5. Šis Susitarimas laikomas neatskiriama Sutarties dalimi.

6. Šis Susitarimas sudaromas dviem egzemplioriais, po vieną kiekvienai Šaliai.

Susitarimo priedai:

1. 2022 m. spalio 17 d. pasitarimo dėl J. Janonio aikštės rekonstravimo atsisakomų ir papildomų darbų protokolai Nr. 4, 12 lapų.

2. Veiklų sąrašas, 1 lapas.

Užsakovas

Biržų rajono savivaldybės administracija

Vytauto g. 38, LT-41143 Biržai

Įstaigos kodas 188642660

Ne PVM mokėtoja

Ats. sąskaita LT72 4010 0413 0002 0052

Tel. (8 450) 43 133; faks. (8 450) 43 134

El. paštas savivaldybe@birzai.lt

Administracijos direktorius

Irutė Varzienė



Rangovas:

UAB „SVALEX“

Biržų g. 95A. LT-39124 Pasvalys

Įmonės kodas: 300652436

PVM kodas LT100002954515


Ats. sąskaita LT50 7300 0101 1688

Tel. 8 610 10 566

El. paštas svalex@yahoo.com

Direktorius

Egidijus Zapustas

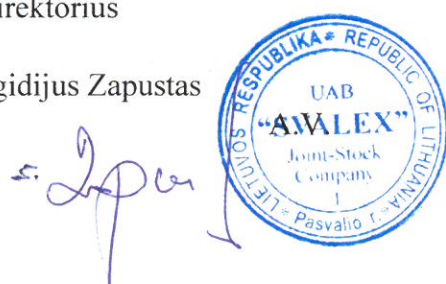

**PASITARIMO DĖL J. JANONIO AIKŠTĖS REKONSTRAVIMO ATSIŠAKOMŲ IR
PAPILDOMŲ DARBŲ
PROTOKOLAS**

2022 m. spalio 17 d. Nr. 4
Biržai

Pasitarimas įvyko 2022 m. spalio 17 d. 15.00 val. Biržų rajono savivaldybės administracijos patalpose (Vytauto g. 59, Biržai).

Pasitarimo pirmininkė – Biržų rajono savivaldybės administracijos Architektūros ir urbanistikos skyriaus vedėja Loreta Munikienė.

Pasitarimo sekretorius – Biržų rajono savivaldybės administracijos Architektūros ir urbanistikos skyriaus Savivaldybės vyriausiasis inžinierius (vyriausiasis specialistas) Vaidas Viederis.

Dalyvavo: Žydrūnas Stapulionis – UAB „Svalex“ statybos darbų vadovas, Aurimas Dališanskis – UAB „Aplan“ projektų vadovas, Vidmantas Pateckas – statybos techninis prižiūrėtojas.

DARBOTVARKĖ. Dėl suolų MA-3 konstrukcijos ir medienos pakeitimo.

SVARSTYTA. Dėl suolų MA-3 konstrukcijos ir medienos pakeitimo.

L. Munikienė, informavo, kad gautas statybos rangovo UAB „Svalex“ 2022 m. spalio 3 d. raštas „Dėl suolų J. Janonio aikštėje“. Projekte numatyta, kad suolai J. Janonio aikštės dalyje, kurioje planuojama suolais įamžinti sovietmečiu nugriautos evangelikų liuteronų bažnyčios kontūrus, turi būti pagaminti iš vientiso ažuolo masyvo (Architektūros dalis, brėžinio Nr. 19.019-TP-A.315; žym. Projekte MA-3), tačiau Rangovas rašte pažymi, kad tokio skerspjūvio mediena, iki Rusijos Federacijos pradėto karo prieš Ukrainą, į Lietuvą buvo įvežama iš Baltarusijos, todėl šiuo metu nėra galimybės gauti projekte numatytos medienos.

Ž. Stapulionis paaiškino, kad viešųjų pirkimų metu pateiktame žiniaraštyje (*veikla – Statinio architektūra*) buvo nurodyta, kad medžio masyvo suolų su montavimo darbais kaina 68 000,00 Eur (be PVM), 82 280,00 Eur (su PVM). Šį darbą pasiūlė priskirti prie atsisakomų darbų.

Kartu su raštu pateikė ir siūlymą (suolo eskizą, suderintą su projekto vykdymo priežiūros vadovu) suolus gaminti iš uosio medienos tašų.

V. Viederis pažymėjo, kad jei pasitarimo dalyviai pritars šiam pasiūlymui, šiems pakeitimams nereikės rengti naujos J. Janonio aikštės Biržuose rekonstravimo projekto laidos ar naujo projekto sprendinių dokumento – tai bus neesminiai projekto pakeitimai.

Įvertinus gautus komercinius pasiūlymus, suolai iš uosio medienos tašų su montavimo darbais kainuotų 66 500,00 Eur (be PM), 80 465,00 Eur (su PVM).

L. Munikienė priminė, kad Pradinės sutarties vertė yra 2 958 678,79 Eur be PVM. Šiame pasitarime aptariamų atsisakomų darbų vertė – 68 000,00 Eur be PVM turi būti perskaičiuota ją padauginant iš Indekso pokyčio koeficiento K, nustatyto 2022 m. rugpjūčio 31 d. susitarime Nr. 3/SRV-331 „Dėl 2020 m. rugsėjo 16 d. statybos rangos sutarties Nr. SRV-440 pakeitimo ir sutarties kainos perskaičiavimo“. Nustatytas Indekso pokyčio koeficientas K=1,20. Perskaičiuota atsisakomų statybos darbų vertė – **81 600,00** Eur be PVM (68 000,00 x 1,20), 98 736,00 Eur su PVM, tai sudaro 2,76 proc. nuo Pradinės Sutarties vertės.

Papildomų darbų vertė (pagal pateiktą ekonomiškai naudingiausią pasiūlymą) – **66 500,00** Eur be PVM, 80 465,00 Eur su PVM. Šiai kainai netaikomas Indekso pokyčio koeficientas K (nustatytas 2022 m. rugpjūčio 31 d. susitarime Nr. 3/SRV-331 „Dėl 2020 m. rugsėjo 16 d. statybos rangos sutarties Nr. SRV-440 pakeitimo ir sutarties kainos perskaičiavimo“), nes pasiūlymas pateiktas po to, kai buvo pasirašytas susitarimas dėl sutarties kainos perskaičiavimo ir laikytina, kas pasiūlymas pateiktas, nurodant šiuo metu taikomas kainas. Todėl papildomi darbai sudaro 2,25 proc. nuo Pradinės sutarties vertės.

Bendra šių pakeitimų vertė sudaro 5,01 proc. nuo Pradinės Sutarties vertės.

Įvertinant, kad šiame pasitarime aptariamas suolų MA-3 konstrukcijos ir medienos pakeitimas, kurio aplinkybės, susijusios su Rusijos Federacijos vykdoma agresija prieš Ukrainą, kai darbų rangovas, įgyvendindamas rangos darbų sutartį, susidūrė su sunkumais (Lietuvos Respublikos Vyriausybė 2022-03-30 nutarimu Nr. 280 „Dėl Lietuvos Respublikos viešųjų pirkimų įstatymo 92 straipsnio 13, 14 ir 15 dalių nuostatų įgyvendinimo“ nustatė su tuo susijusius ribojimus dėl tiekėjų), ir šių aplinkybių nebuvo galima numatyti vykdant objekto rangos darbų viešuosius pirkimus, L. Munikienė pasiūlė atlikti 2020 m. rugsėjo 16 d. statybos rangos sutarties Nr. SRV-440 pakeitimus, vadovaujantis Lietuvos Respublikos viešųjų pirkimų įstatymo 89 straipsnio 1 dalies 3 punktu („3) kai pakeitimo poreikis atsirado dėl aplinkybių, kurių protinga ir apdairi perkančioji organizacija negalėjo numatyti, ir kai kartu yra šios sąlygos:

- a) pakeitimas iš esmės nepakeičia pirkimo sutarties ar preliminariosios sutarties pobūdžio;
- b) atskiro pakeitimo vertė neviršija 50 procentų, o bendra atskirų pakeitimų pagal šį punktą vertė – 100 procentų pradinės pirkimo sutarties ar preliminariosios sutarties vertės. Tokiais pakeitimais negali būti siekiama išvengti šiame įstatyme pirkimui nustatytos tvarkos taikymo“).

NUTARTA:

1. Pritarti suolų MA-3 konstrukcijos ir medienos iš ažuolo į uosį pakeitimui.
2. Pritarti atsisakomų ir papildomų darbų, aptartų šiame protokole, kainai pagal Rangovo pateiktas sąmatas:

- bendra atsisakomų darbų vertė (pritaikius Indekso pokyčio koeficientą K): 81 600,00 Eur (be PVM), 98 736,00 Eur (su PVM);

- bendra papildomų darbų vertė: 66 500,00 Eur (be PM), 80 465,00 Eur (su PVM) .

3. Vadovaujantis Lietuvos Respublikos viešųjų pirkimų įstatymo 89 straipsnio 1 dalies 3 punktu atlikti 2020 m. rugsėjo 16 d. statybos rangos sutarties Nr. SRV-440 pakeitimus, įvertinant šiame pasitarime aptartus atsisakomus ir papildomus darbus.

PROTOKOLO PRIEDAI:

1. UAB „Svalex“ 2022 m. spalio 3 d. raštas „Dėl suolų J. Janonio aikštėje“, 1 lapas.
2. Suolo eskizas, 1 lapas.
3. Papildomų darbų sąmata, 1 lapas.
4. Ištrauka iš žiniaraščio, pateikto prie 2020 m. rugsėjo 16 d. Statybos rangos sutarties Nr. SRV-440, su pažymėtu nevykdomu darbu, 1 lapas.
5. Sklypo sutvarkymo planas (brėžinio Nr. 19.019-TP-SP.105) iš J. Janonio aikštės Biržuose rekonstravimo projekto Sklypo plano dalies, 1 lapas.
6. Suolo MA-3 brėžinys (brėžinio Nr. 19.019-A.315) iš J. Janonio aikštės Biržuose rekonstravimo projekto Architektūros dalies, 1 lapas.
7. Komerciniai pasiūlymai dėl suolo MA-3 įrengimo, 4 lapai.

Pasitarimo pirmininkė



Loreta Munikienė

Pasitarimo sekretorius



Vaidas Viederis

Dalyviai:

Žydrūnas Stapulionis

Aurimas Dališanskis

Vidmantas Pateckas



Tech. priežiūros vadovas
Vidmantas Pateckas
At. Nr. 27151; 27152



UŽDAROJI AKCINĖ BENDROVĖ

**Užsakovui
Biržų rajono savivaldybės administracijai**

Teikiame el. paštu. Originalas siunčiamas nebus.

**DĖL SUOLŲ J. JANONIO AIKŠTĖJE
2022-10-03 Pasvalys**

UAB „Svalex“ (toliau – Rangovas) ir **Biržų rajono savivaldybės administracija** (toliau – Užsakovas) 2020 m. rugsėjo 16 d. yra pasirašiusi Statybos rangos sutartį Nr. SRV-440 (toliau – Sutartis).

Pranešame, kad ąžuolo masyvo suolų, numatytų įrengti J. Janonio aikštėje, atkartojant buvusio evangelikų liuteronų bažnyčios perimetrą (J. Janonio aikštės Biržuose rekonstravimo projekte paž. suolas MA-3) neturime galimybių įrengti, nes ąžuolo mediena iki š. m. vasario 24 d. (iki Rusijos Federacijos pradėto karo prieš Ukrainą) buvo tiekama iš Baltarusijos. Nuo kovo 22 dienos Europos Sąjungos Tarybai įvedus sankcijas Baltarusiškai medienai, minėtos medienos (ąžuolo) importuoti negalima.

Atsižvelgiant į tai, siūlome minimus suolus pagaminti iš uosio medienos.

Teikiame suolo įrengimo eskizą, bei nevykdomų ir papildomų darbų sąmatas.


Pridedame 3 lapus:

UAB „SVALEX“ direktorius



Egidijus Zapustas

SKVERO SUOLO PJŪVIS, M 1:10

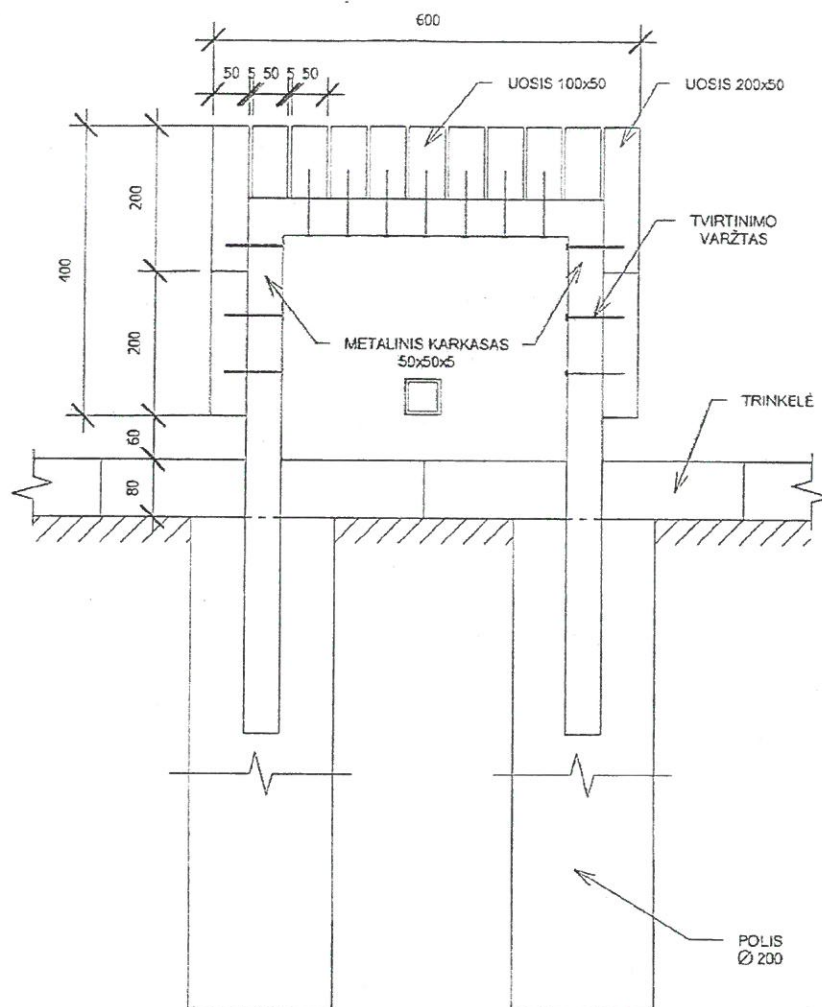

Pritaria

Projekto vykdymo priežiūros vadovas

Arūnas Delišanskis

PASTABA: matmenys pateikti milimetrais.

[Signature]

LOKALINĖ SĄMATA

SĄMATA

Sudaryta pagal 2020.04 kainas

Statinių grupė

734 J. Janonio aikštės Biržuose rekonstravimo darbai

Statinyš

5 J. Janonio aikštės Biržuose rekonstravimo darbai (DARBŲ KEITIMAS)

Žiniaraštis

14 Statinio architektūra (DAROMI DARBAI)

Suma žiniaraščiui 80465.00 EUR

Lapas 1

Sąm. eil.	Darbo kodas	Darbo ir išlaidų aprašymai	Mato vienetas	Kiekis	Kaina	EUR
					Vieneto kaina	Iš viso
1 Mažoji architektūra						
1 N2P-0120		Medinių suolų įrengimas	m	70.000	950.0000	66500.00
		Skyriuje 1				66500.00
		Žiniaraštyje 14				66500.00
		Pridėtinės vertės mokestis 21.00%				13965.00
		Iš viso žiniaraštyje 14				80465.00

Sudarė : Gintautas Dulevičius
/Pavardė/



ĮRENGINIŲ POREIKIO ŽINIARAŠTIS

Sudaryta pagal 2020.04 kainas

Statinių grupė 734 J. Janonio aikštės Biržuose rekonstravimo darbai

Statinyys 1 J. Janonio aikštės Biržuose rekonstravimo darbai

Žiniaraštis 4 Statinio architektūra

Suma žiniaraščiui 393162,47 EUR

Sąm. eil.	Įrenginių kodas	Įrenginių pavadinimas Techniniai ir kiti duomenys	Mato vnt	Kiekis	Kaina EUR	Vertė EUR
1 Mažoji architektūra						
10	K-1647	Sūpynė, su montavimo darbais	kompl.	2,0	2546,33	5092,66
11	49112231	Tualetas, su montavimo darbais	kompl.	1,0	100000,0	100000,00
13	2606951	Suolas su atlošu ir porankiu	vnt	16,0	900,0	14400,00
14	2606952	Suolas be atlošo ir porankio	vnt	5,0	725,0	3625,00
15	2606951	Suolas su atlošu ir porankiu	vnt	11,0	900,0	9900,00
16	G-81234	Medžio masyvo suolas, su montavimo darbais	m3	17,0	4000,0	68000,00
17	G-81235	Suolas MA-4, su montavimo darbais	kompl.	1,0	54000,0	54000,00
18	5600245	Šachmatų stalas, su montavimo darbais	vnt	2,0	1000,0	2000,00
19	ATS-1	Atsisėdimai	vnt	4,0	280,0	1120,00
24	15210248	Apsauginis atitvaras	vnt	33,0	200,0	6600,00
26	520058	Dviračių stovas	vnt	22,0	245,0	5390,00
27	A16323000411	Gertuvė, su montavimo darbais	vnt	3,0	9000,0	27000,00
29	K-148812	Šiukšliadėžės	vnt	20,0	500,0	10000,00
30	1082-28	Grotelės medžiui dangoje - 15 vnt, kamieno apsauga - 12 vnt., dangteliai laistymui grotelėse - 30 vnt., komplekte su montavimo darbais	kompl.	1,0	16600,0	16600,00
32	2045-173	Požeminė medžių tvirtinimo sistema, su montavimo darbais	vnt	15,0	80,0	1200,00
Skyriuje 1						324927,66
Pridėtinės vertės mokestis 21.00%						68234,81
Iš viso skyriuje 1						393162,47
Žiniaraštyje 4						393162,47


Sudarė: Gintautas Dulevičius
/Pavardė/






Sklypo sutvarkymo planas (brėžinio Nr. 19.019-TP-SP.105) iš J. Janonio aikštės Biržuose rekonstravimo projekto Sklypo plano dalies.


SUOLO MA-3 PLANAS; M1:100

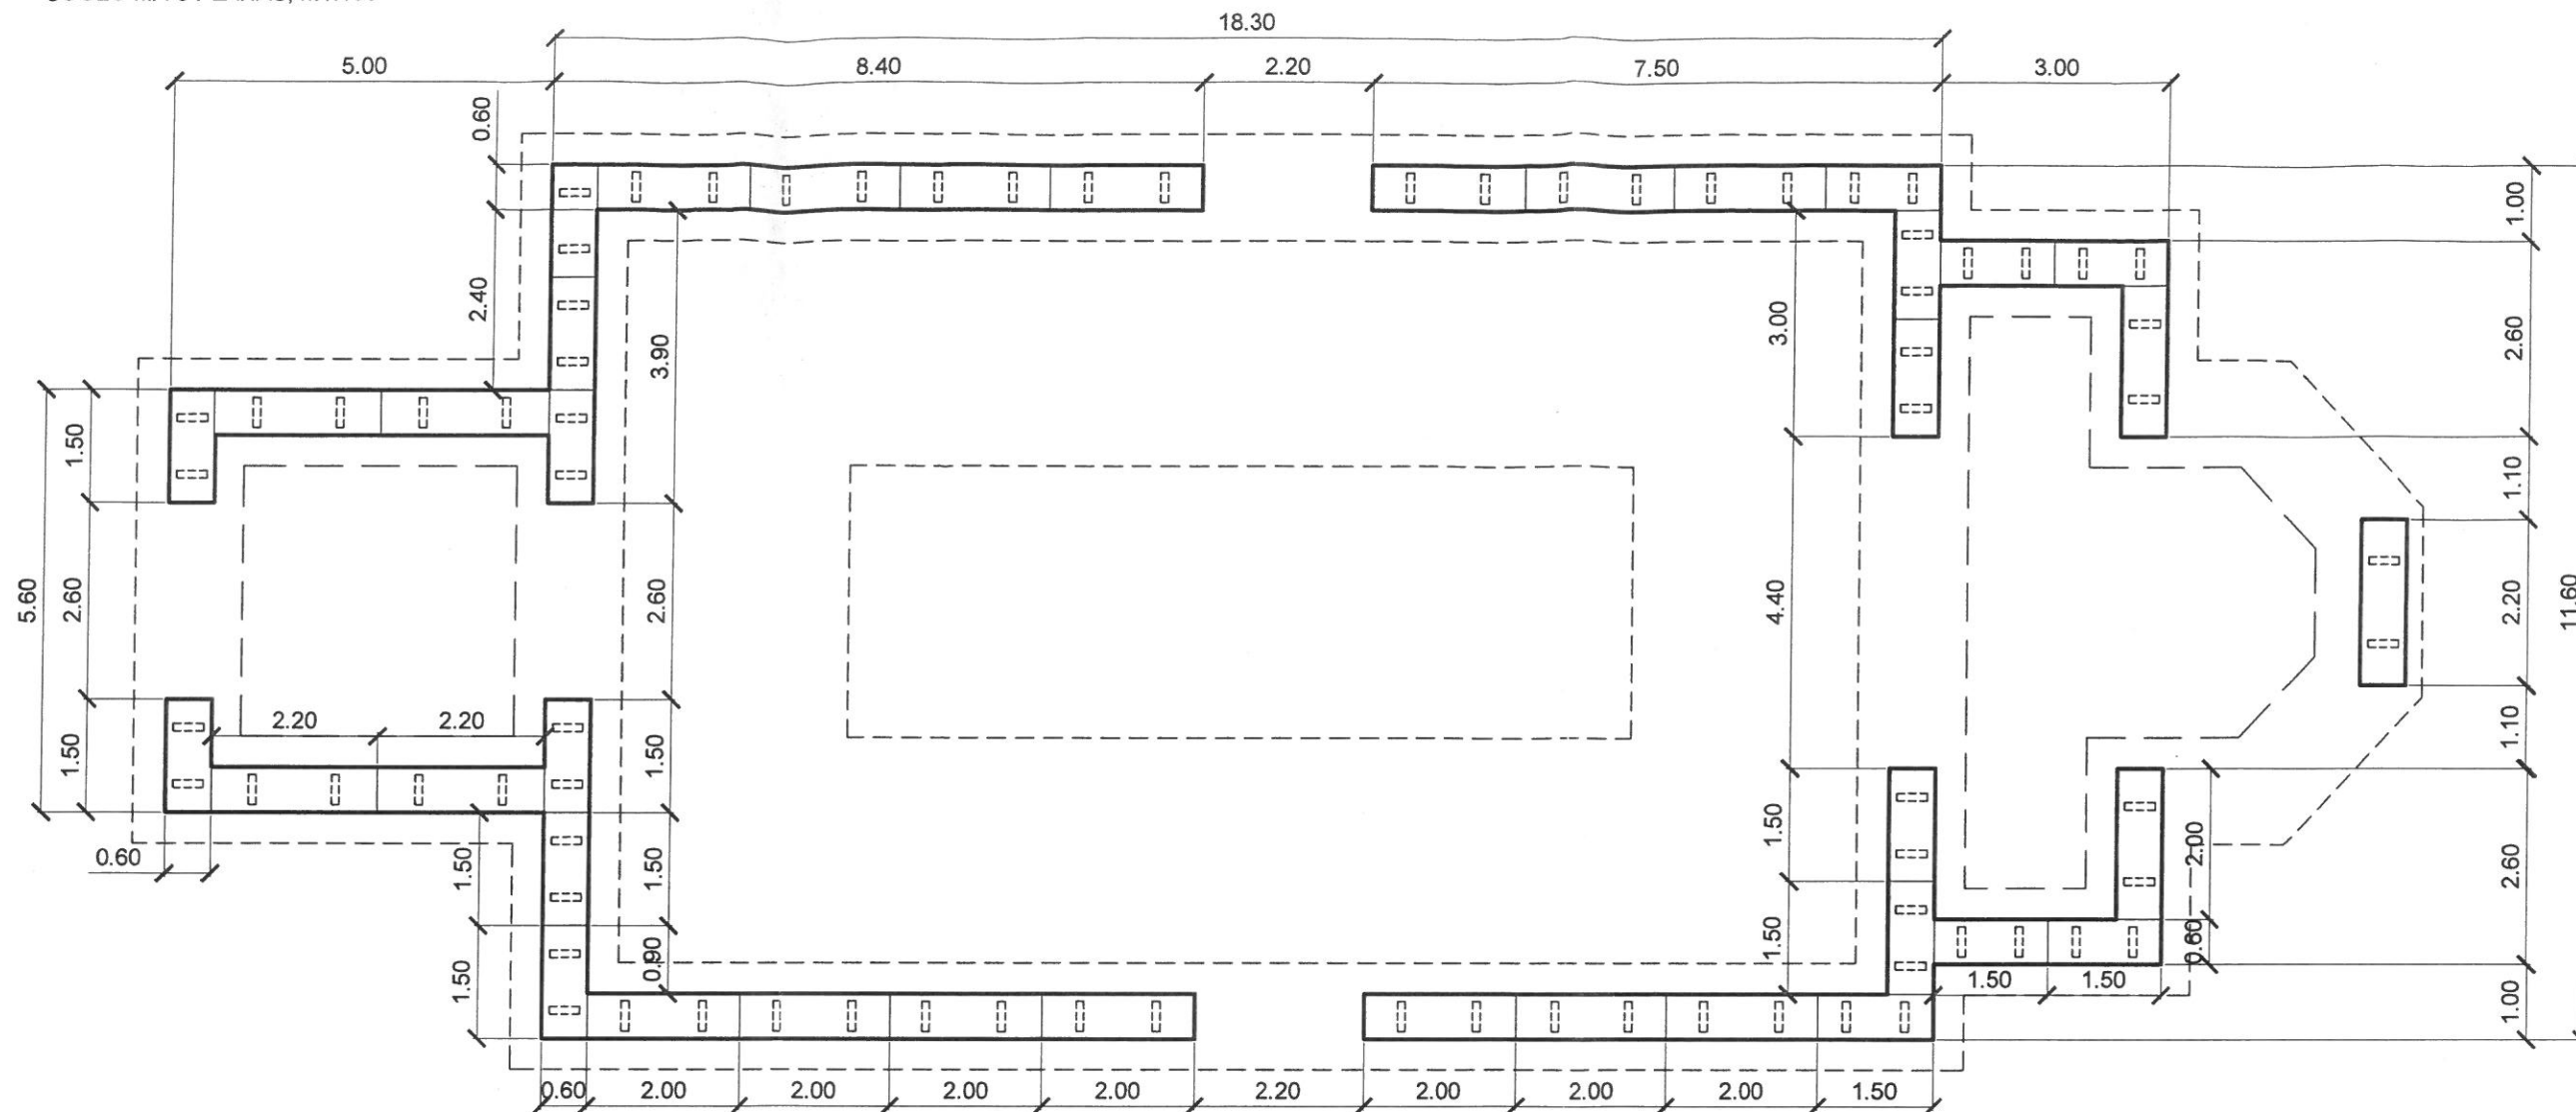

SUOLO MA-3 PJŪVIS; M1:25

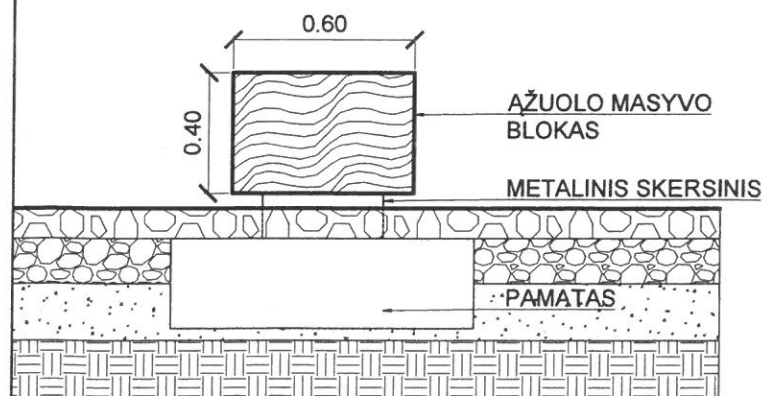

SUOLO MA-3 FASADAS; M1:25

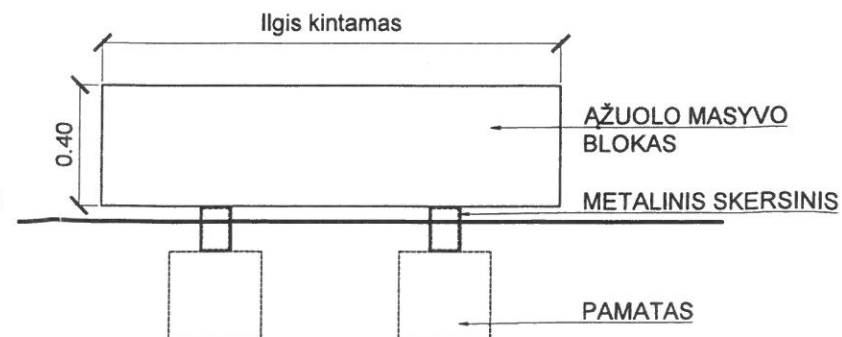

TECHNINĖS SPECIFIKACIJOS

Suolas - ažuolo masyvas;
 Apdirbimas - alyvuota mediena;
 Spalva - natūrali medžio;
 Segmentų aukštis - 400 mm
 Segmentų plotis - 600 mm
 Segmentų ilgis - 1500 mm, 2000 mm, 2200 mm;

KIEKIS

AŽUOLO MASYVAS - 16,80 M³

0	2019-11	Statybos leidimui
Laida	Išleidimo data	Laidos statusas, keitimo priežastis (jei taikoma)
KVAL. PATV. DOK. NR.	Eksplait	A. Goštauto g. 8 - 415 LT-01108 Vilnius Tel./faks. 8 5 261 98 83; mob. 8 611 55541 e.p. info@nitprojektai.lt
37930	PV	A. Dališanskis 2019-11
A1363	PDV	K. Bakanauskas 2019-11
KVAL. PATV. DOK. NR.	terrafirmaLT	UAB „Terra firma LT“ A. Smetonos g. 2, Vilnius Tel: 370 5 232 0180, e-mail: contact@terrafirmal.com
ŽPRV25	ARCH	R. Sanderson 2019-11
	ARCH	L. Ūsas 2019-11
	ARCH	E. Amakauskaitė 2019-11
KALBOS TRUMP.	UŽSAKOVAS	
LT	Biržų rajono savivaldybė	
STATINIO PROJEKTO PAVADINIMAS:		J. Janonio aikštės Biržuose rekonstravimo projektas
DOKUMENTO PAVADINIMAS		SUOLAS MA-3
DOKUMENTO ŽYMUO:		19.019-TP-A.315
LAPAS		LAPŲ
1		1

Biržų rajono savivaldybės administracijai

**KOMERCINIS PASIŪLYMAS
DĖL MEDINIŲ SUOLŲ MA-3 ADRESU BIRŽŲ R. SAV., BIRŽAI, J.JANONIO A.,
ĮRENGIMO DARBŲ**

2022-10-14

(Data)

Pasvalys

(Vieta)

Tiekėjo pavadinimas (jeigu dalyvauja ūkio subjektų grupė, surašomi visų dalyvių pavadinimai)	UAB "SVALEX"
Tiekėjo adresas (jeigu dalyvauja ūkio subjektų grupė, surašomi visų dalyvių adresai)	Biržų g.95A, Pasvalys
Įmonės kodas (jeigu dalyvauja ūkio subjektų grupė, surašomi visų dalyvių įmonės kodai)	300652436
PVM mokėtojo kodas	LT100002954515
Banko sąskaita, banko pavadinimas	A/s LT507300010116880276, AB Swedbank, b/k 73 000
Už pasiūlymą atsakingo asmens vardas, pavardė, pareigos	Egidijus Zapustas
Telefono numeris	8-610-10566
Fakso numeris	
El. pašto adresas	svalex@yahoo.com

Mes siūlome atlikti šiuos darbus:

Eil. Nr.	Darbų ir išlaidų aprašymai	Mato Vnt.	Kiekis	Vieneto kaina, Eur be PVM	Bendra kaina, Eur su PVM
1	2	3	4	5	6
1	Medinių suolų MA-3 įrengimo darbai	Kompl.	1	66500,00	80465,00
Bendra pasiūlymo kaina, Eur su PVM					80465,00

Bendra pasiūlymo kaina, Eur su PVM 80465,00 (aštuoniasdešimt tūkstančių keturi šimtai šešiasdešimt penki eurai)

(kaina žodžiais)

Bendra pasiūlymo kaina Eur be PVM 66500,00 (šešiasdešimt šeši tūkstančiai penki šimtai)

(kaina žodžiais)

Į pasiūlymo kainą įeina visos išlaidos ir visi mokesčiai, taip pat ir 21% PVM, kuris sudaro 13965,00 (trylika tūkstančių devyni šimtai šešiasdešimt penki eurai)

(kaina žodžiais).

3 lentelė. Kartu su pasiūlymu pateikiami šie dokumentai:


Eil. Nr.	Pateiktų dokumentų pavadinimas	Ar nurodytame dokumente pateikiama informacija yra konfidenciali informacija (komercinė paslaptis)** (Taip/Ne)
1.	Sąmata	Ne

**Tokią informaciją sudaro, visų pirma, komercinė (gamybinė) paslaptis ir konfidencialieji pasiūlymų aspektai. Informacija, kurią viešai skelbti įpareigoja Lietuvos Respublikos įstatymai, negali būti tiekėjo nurodoma kaip konfidenciali.

Pasiūlymas galioja 90 dienų.

Direktorius

(Tiekėjo arba jo įgalioto asmens pareigų
pavadinimas)

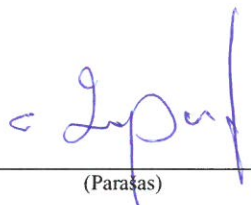
(Paršas)

Egidijus Zapustas

(Vardas ir pavardė)



Biržų rajono savivaldybės administracijai

KOMERCINIS PASIŪLYMAS
DĖL MEDINIŲ SUOLŲ ADRESU BIRŽŲ R. SAV., BIRŽAI, J.JANONIO A. ĮRENGIMO DARBŲ

2022-10-13

(Data)

Panevėžys

(Vieta)

Tiekėjo pavadinimas (jeigu dalyvauja ūkio subjektų grupė, surašomi visų dalyvių pavadinimai)	UAB "Aukštaitijos ranga"
Tiekėjo adresas (jeigu dalyvauja ūkio subjektų grupė, surašomi visų dalyvių adresai)	Paliūniškio g. 1, LT-35113 Panevėžys
Įmonės kodas (jeigu dalyvauja ūkio subjektų grupė, surašomi visų dalyvių įmonės kodai)	301512533
PVM mokėtojo kodas	LT100003740215
Banko sąskaita, banko pavadinimas	LT94730001000000000000
Už pasiūlymą atsakingo asmens vardas, pavardė, pareigos	Aurelijus Mondeikis
Telefono numeris	8 45 463096
Fakso numeris	
El. pašto adresas	info@aukranga.lt

Mes siūlome šiuos aktyvaus laisvalaikio komplekso įrengimo darbus:

Eil. Nr.	Darbų ir išlaidų aprašymai	Mato Vnt.	Kiekis	Vieneto kaina, Eur be PVM	Vieneto kaina, Eur su PVM
1	2	3	4	5	6
1	Medinių suolų įrengimas	Kompl.	1	71322,31	86300,00
Bendra pasiūlymo kaina:				71322,31	86300,00


Bendra pasiūlymo kaina, 86300,00 Eur su PVM (aštuoniasdešimt šeši tūkstančiai trys šimtai eurų)
(kaina žodžiais)

Bendra pasiūlymo kaina 71322,31 Eur be PVM (septyniasdešimt vienas tūkstantis trys šimtai dvidešimt du eurai ir trisdešimt vienas centas)
(kaina žodžiais)

Direktorius

(Tiekėjo arba jo įgalioto asmens pareigų pavadinimas)

(Parašas)

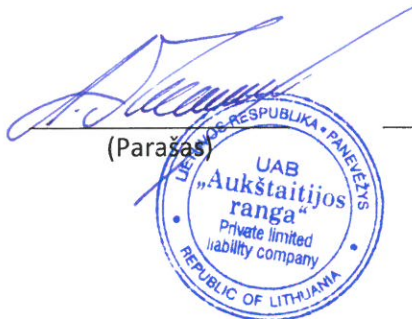

Aurelijus Mondeikis
(Vardas ir pavardė)

Biržų rajono savivaldybės administracijai

**KOMERCINIS PASIŪLYMAS
DĖL MEDINIŲ SUOLŲ MA-3 ĮRENGIMO DARBŲ BIRŽUOSE, J.JANONIO AIKŠTĖJE**

2022-10-12

(Data)

Panevėžys

(Vieta)

Tiekėjo pavadinimas (jeigu dalyvauja ūkio subjektų grupė, surašomi visų dalyvių pavadinimai)	UAB "Linkoras"
Tiekėjo adresas (jeigu dalyvauja ūkio subjektų grupė, surašomi visų dalyvių adresai)	Žemaičių g. 4-46, LT-36126 Panevėžys
Įmonės kodas (jeigu dalyvauja ūkio subjektų grupė, surašomi visų dalyvių įmonės kodai)	303294478
PVM mokėtojo kodas	LT100008540411
Banko sąskaita, banko pavadinimas	A/s LT077044060007956300, AB SEB bankas
Už pasiūlymą atsakingo asmens vardas, pavardė, pareigos	Ričardas Budrys
Telefono numeris	8-685-26981
Fakso numeris	
El. pašto adresas	linkoras53@gmail.com

Mes siūlome šias paslaugas ir prekes:

Eil. Nr.	Darbų ir išlaidų aprašymai	Mato Vnt.	Kiekis	Vieneto kaina, Eur be PVM
1	2	3	4	5
1	Medinių suolų MA-3 įrengimo darbai	kompl.	1	69917,00
Bendra pasiūlymo kaina, Eur su PVM				84599,57

Bendra pasiūlymo kaina, Eur su PVM - 84599,57 (aštuoniasdešimt keturi tūkstančiai penki šimtai devyniasdešimt devyni eurai penkiasdešimt septyni centai)
(kaina žodžiais)

Pasiūlymas galioja 90 dienų.

Direktorius



(Tiekėjo arba jo įgalioto asmens pareigų pavadinimas)

(Parašas)

Ričardas Budrys

(Vardas ir pavardė)

Veiklų sąrašas
J. Janonio aikštės Biržuose rekonstravimo darbai

Eil. Nr.	Darbų grupių (etapų) pavadinimai	Darbų grupės (etapo) kainos mėnesinis išskaidymas procentais, pagal rangovo planuojamą darbų grupės (etapo) įvykdymą																				Kaina (Eur) be PVM (pagal sutartį)	Likutis 2022-09-01	Kaina (Eur) be PVM po perskaičiavimo	Bendra sutarties kaina (Eur) be PVM po perskaičiavimu	Nedaromi darbai	Nedaromi darbai (po perskaičiavimo (indeksavimo))	Papildomi darbai	Papildomi darbai (po perskaičiavimo (indeksavimo))	NEDAROM ū ir PAPILDOM ū darbų suma (iki perskaičiavimo)	NEDAROM ū ir PAPILDOM ū darbų suma (po perskaičiavimo)	Bendra sutarties kaina (Eur) be PVM po perskaičiavimu	
		I mėnuo (nuo 2020.10.01)	II mėnuo (2020.11)	III mėnuo (2020.12)	IV mėnuo (2021.01)	V mėnuo (2021.02)	VI mėnuo (2021.03)	VII mėnuo (nuo 2021.04.08)	VIII mėnuo (2021.05)	IX mėnuo (2021.06)	X mėnuo (2021.09)	XI mėnuo (2021.10)	XII mėnuo (2021.11)	XIII mėnuo (2021.12)	XIV mėnuo (2022.03)	XV mėnuo (2022.04)	XVI mėnuo (2022.05)	XVII mėnuo (2022.06)	XVIII mėnuo (2022.07)	XIX mėnuo (2022.08)	XX mėnuo (2022.09)												XXI mėnuo (iki 2022.10.08)
1.	Susisiekimo dalis						3,44	2,16	5,99	13,76	0,99	2,17	7,38					2,88	30	30	1,23	432000,00	264504,07	317404,88	484900,81	-39354,91	-47225,89			-39354,91	-47225,89	437674,92	
2.	Lauko vandentiekio - nuotekų tinklai							35,95			15,28		14,58						15	15	4,19	213200,00	72874,87	87449,84	227774,97					0,00	0,00	227774,97	
3.	Statinio konstrukcijos									4,85	31,41	12,29	12,4	1,26					7,72	15	10	5,07	222000,00	66766,29	80119,55	235353,26	-39113,59	-46936,31			-39113,59	-46936,31	188416,95
4.	Statinio architektūra																		0,59	45	45	9,41	445000,00	442372,55	530847,06	533474,51	-43110,50	-51732,60			-43110,50	-51732,60	481741,91
4.1	Statinio architektūra (atsisakomi ir papildomi darbai pagal 2022-10-17 protokolą Nr. 4																					100				-68000,00	-81600,00	66500,00	66500,00	-1500,00	-15100,00	-15100,00	
5.	Sklypo sutvarkymas										7,38	3,46	6,94	3,28					4,25	35	35	4,69	664849,55	496462,03	595754,44	764141,96	-89933,65	-107920,38	104944,65	125933,58	15011,00	18013,20	782155,16
6.	Lauko elektroniniai ryšiai																			50	40	10	41157,04	41157,04	49388,45	49388,45					0,00	0,00	49388,45
7.	Elektrotechnika LEI																			50	40	10	11836,23	11836,23	14203,48	14203,48					0,00	0,00	14203,48
8.	Elektrotechnika GA						4,76			2,2	5,9									40	40	7,14	84433,51	73577,39	88292,87	99148,99					0,00	0,00	99148,99
9.	Elektrotechnika LEA																			50	40	10	17551,77	17551,77	21062,12	21062,12					0,00	0,00	21062,12
10.	Fontano įrengimas										20,4	11,7	43,7							10	10	4,2	343600,00	83151,20	99781,44	360230,24					0,00	0,00	360230,24
11.	Darbo projekto parengimas			17,2						20	50									6	6	0,8	80000,00	10240,40	10240,40	80000,00					0,00	0,00	80000,00
12.	Archeologinių tyrimų atlikimas			5,9			28,62	12,4	17,53	12,9										11	11	0,65	85600,00	19387,12	19387,12	85600,00					0,00	0,00	85600,00
13.	Projekto viešinimo paslauga (laikinojo informacinio stendo ir nuolatinio informacinio stendo parengimas ir pastatymas)			50																25	25		400,00	200,00	200,00	400,00					0,00	0,00	400,00
14.	Kadastrinių matavimų bylų parengimas, išpildomųjų geodezinių nuotraukų parengimas ir kitos techninės dokumentacijos, reikalingos statybos užbaigimui, parengimas																				90	10	3000,00	3000,00	3000,00	3000,00					0,00	0,00	3000,00
15.	Papildomi darbai																																
Suma be PVM (Eur)*:																						2644628,10	1603080,96	1917131,65	2958678,79	-279512,65	-335415,18	20276,58	24331,90	20276,58	24331,90	2840029,09	
PVM (21%)*:																						555371,90	336647,00	402597,65	621322,55	-58697,66	-70437,19	40261,46	48313,75	-18436,20	-22123,44	596406,11	
Bendra suma su PVM (Eur)*:																						3200000,00	1939727,96	2319729,30	3580001,34	-338210,31	-405852,37	231982,69	278379,23	-106227,62	-127473,14	3436435,20	

* - Nurodytos sumos privalo sutapti su Pasiūlymo formoje nurodytomis sumomis
Pastabos:

- Veiklų sąrašė į darbo etapo kainą turi būti įskaičiuoti visi darbai, reikalingi įvykdyti veiklą.
- Kainos veiklų sąrašė nurodomos dviejų skaičių po kablelio tikslumu
- Bendra kaina turi atitikti pateiktų jo sudėtinų dalių sumą.
- Tais atvejais, kai pagal galiojančius teisės aktus tiekėjui nereikia mokėti PVM, jis atitinkamų skaičių nepildo ir nurodo priežastis, dėl kurių PVM nemoka

Teikdami šį pasiūlymą mes patvirtiname, kad į mūsų siūlomą kainą įskaičiuotos visos išlaidos ir visi mokesčiai, ir prisiimame riziką už visas išlaidas, kurias, teikdami pasiūlymą, ir laikydami pirkimo dokumentuose nustatytų reikalavimų, privalėjome įskaičiuoti į pasiūlymo kainą.

Pastaba: Darbų grupės (kainos) mėnesinis išskaidymas turi būti pateiktas procentais.
Bendras darbų grupės (kainos) procentinis išskaidymas eilutėje turi sudaryti 100 %.

Egidijus Zapustas

(Tiekejo arba jo įgalioto asmens vardas, pavardė, parašas)

