

**PASITARIMO DĖL BIRŽŲ KULTŪROS CENTRO PRIEIGOSE ESANČIOS ATRAMINĖS
SIENOS IŠVAIZDOS
PROTOKOLAS**

2022 m. lapkričio 3 d. Nr. 5
Biržai

Pasitarimas įvyko 2022 m. lapkričio 3 d. 15.00 val. Biržų rajono savivaldybės administracijos patalpose (Vytauto g. 59, Biržai).

Pasitarimo pirmininkė – Biržų rajono savivaldybės administracijos Architektūros ir urbanistikos skyriaus vedėja Loreta Munikienė.

Pasitarimo sekretorius – Biržų rajono savivaldybės administracijos Architektūros ir urbanistikos skyriaus Savivaldybės vyriausiasis inžinierius (vyriausiasis specialistas) Vaidas Viederis.

Dalyvavo: Žydrūnas Stapulionis – UAB „Svalex“ statybos darbų vadovas.

DARBOTVARKĖ. Dėl Biržų kultūros centro prieigose esančios atraminės sienos išvaizdos.

SVARSTYTA. Dėl Biržų kultūros centro prieigose esančios atraminės sienos išvaizdos.

Ž. Stapulionis paaiškino, kad atlikus nedidelės dalies atraminės sienos remontą – apkalimą fibrocementinėmis lentomis, pagal Techninio projekto A laidą, kuri yra 2022 m. rugsėjo 21 d. susitarimo Nr. 4/SRV-345 priedas, paaiškėjo, kad šis sprendimas vizualiai nėra pats tinkamiausias, nes siena turėtų būti apkalama trumpomis lentomis, kurių pritvirtinimo varžtų galvutės išsidėsto labai tankiai. Šiuo sprendimu neliko patenkintas ir projekto vykdymo priežiūros vadovas (įgaliotas asmuo) A. Dališanskis, kuris situaciją įvertino eilinio apsilankymo objekte metu. Todėl A. Dališanskis pasiūlė sieną apkalti lentomis per visą atraminės sienos aukštį, tuo bent šiek tiek sumažinant tvirtinimo varžtų skaičių. Prie šio pasiūlymo pateikė ir eskizą.

L. Munikienė pažymėjo, kad jei pasitarimo dalyviai pritars šiam pasiūlymui, šiems pakeitimams nereikės rengti naujos J. Janonio aikštės Biržuose rekonstravimo projekto laidos ar naujo projekto sprendinių dokumento – tai bus neesminiai projekto pakeitimai (paprastojo remonto dabai).

NUTARTA. Pritarti Biržų kultūros centro prieigose esančios atraminės sienos išvaizdos nežymiam pakeitimui: sieną apkalti fibrocementinėmis lentomis, kurių ilgis turi būti per visą atraminės sienos aukštį.

PROTOKOLO PRIEDAS. Atraminės sienos eskizas, pasirašytas projekto vadovo A. Dališanskio, 1 lapas.

Pasitarimo pirmininkė



Loreta Munikienė


Pasitarimo sekretorius



Vaidas Viederis

Dalyviai:



Žydrūnas Stapulionis

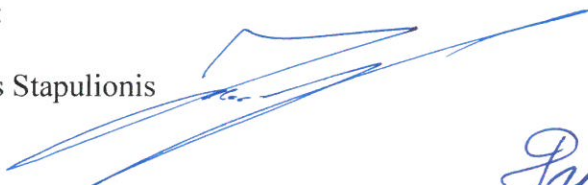

Pritariau: 

Irutė Varzienė

SIENUTĖ A-6

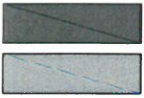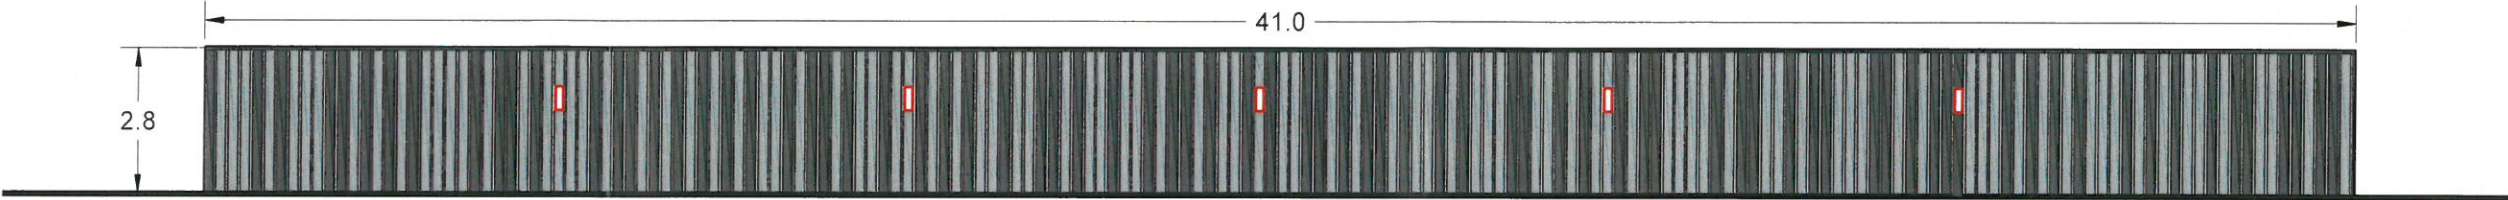

fibrocementinės plokštės, spalva RAL 7016
fibrocementinės plokštės, spalva RAL 7004
sieninis šviestuvas

Pitarica
Projekto vykdymo priežiūros vadovas
Aurimas Dališanskis

A	2021-09	Dėl pasikeitusių sklypo plano sprendinių		
0	2019-11	Statybos leidimui		
Laida	Išleidimo data	Laidos statusas, keitimo priežastis (jei taikoma)		
KVAL. PATV. DOK. NR.	 Eksplait A. Goštauto g. 8-415 LT-01108 Vilnius Tel/faksas 8 5 261 98 83, mob. 8 611 55541 el.p. info@niprojektas.lt		STATYBOS PROJEKTO PAVADINIMAS J. Janonio aikštės Biržuose rekonstravimo projektas	
37930	PV	A. Dališanskis	2019-11	
A1363	PDV	K. Bakanauskas	2019-11	
KVAL. PATV. DOK. NR.	terrafirmaLT LAW OFFICE ARCHITECTS UAB „Terra firma LT“ A. Šmarčinskio g. 2, Vilnius Tel. 370 5 232 0180 e-mail: contact@terrafirmat.com		DOKUMENTO PAVADINIMAS	Laida
ŽPRV25	ARCH	R. Sanderson	2019-11	SIENUTĖ A-6
	ARCH	L. Ūsas	2019-11	
	ARCH	E. Armakauskaitė	2019-11	
KALBOS TRUMP.	UŽSAKYTOJAS		DOKUMENTO ŽYMUO	
LT	Biržų rajono savivaldybė		19.019-TP-A.311	LAPAS 1
				LAPŲ 1