


PROJ. DALIS		
VARDAS, PAVARDĖ	PARAŠAS	DATA

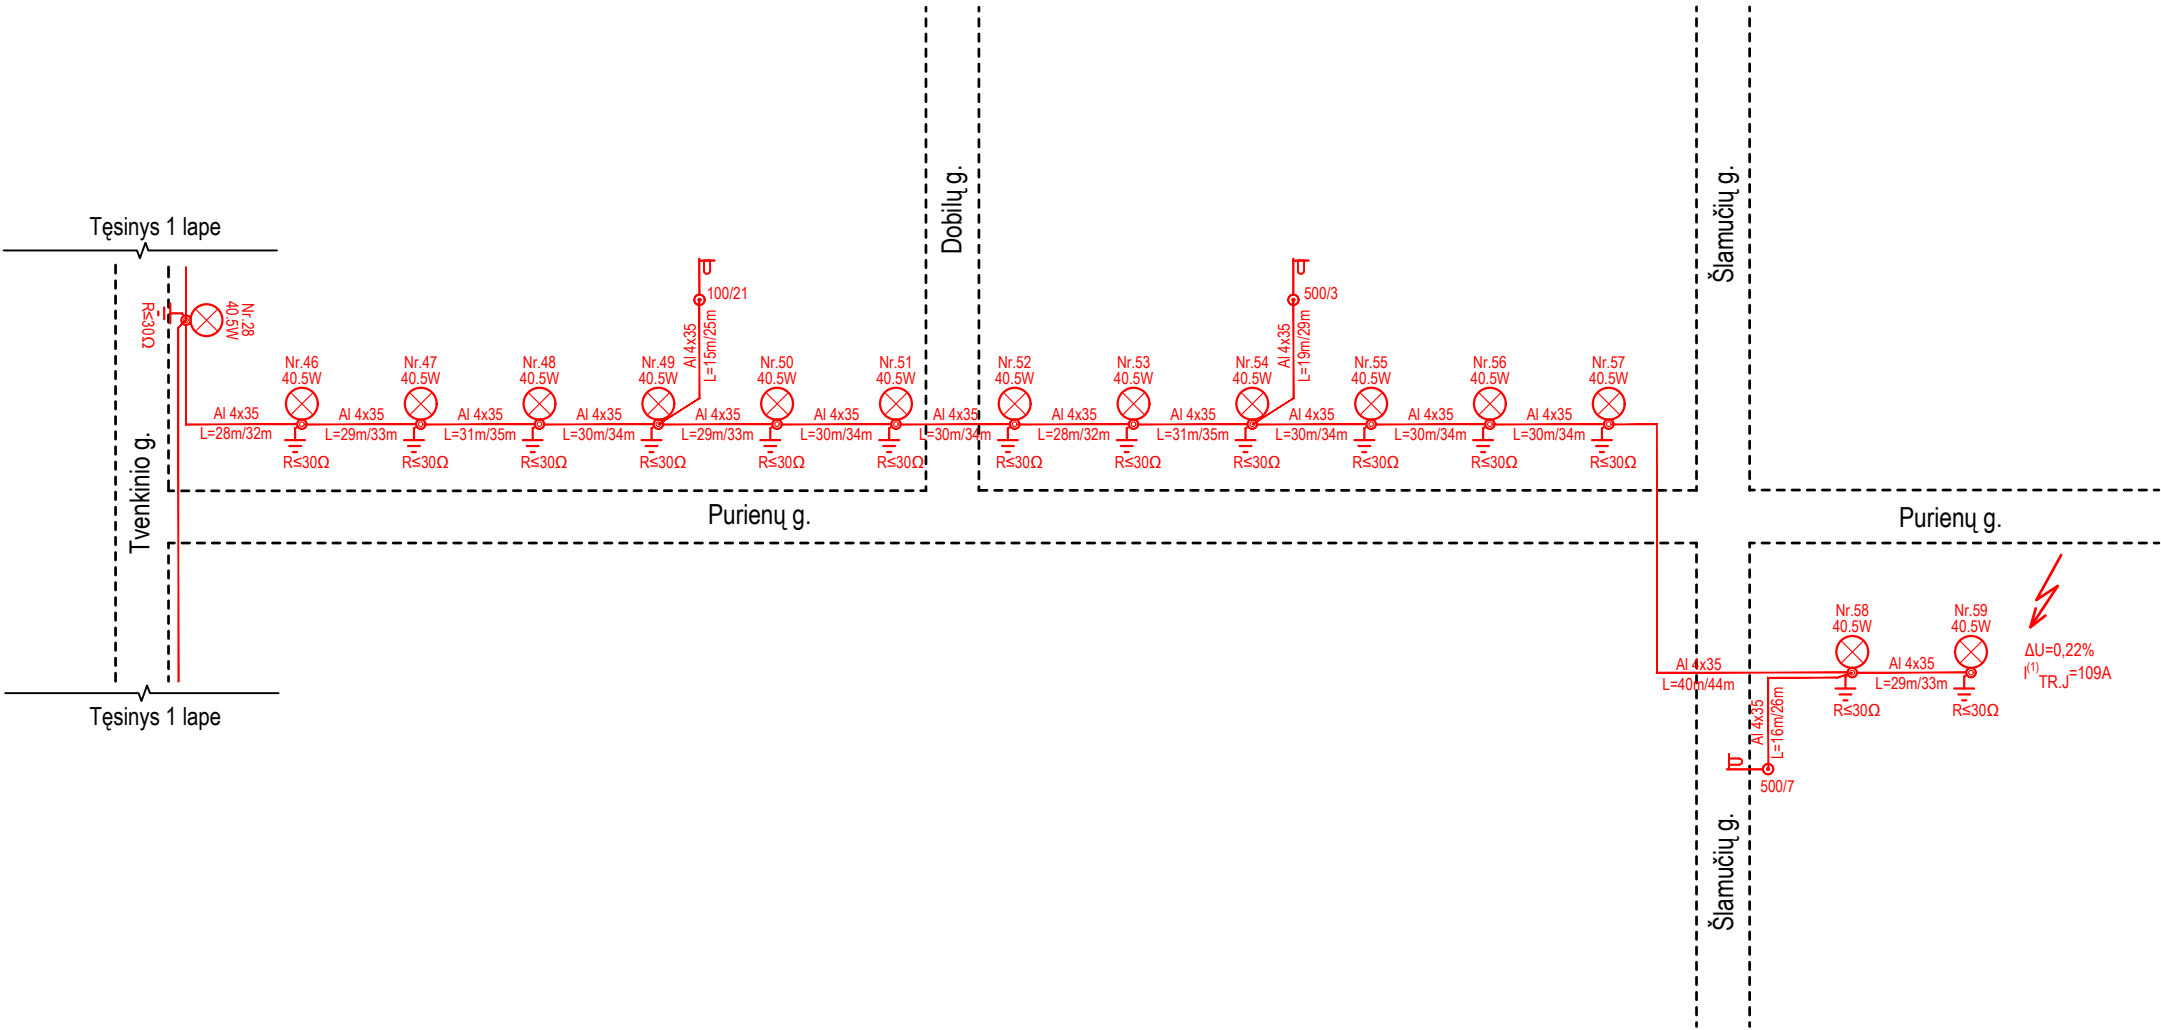

0	2023-06-09	STATYBAI							
LAIDA	IŠLEIDIMO DATA	LAIDOS STATUSAS. KEITIMO PRIEŽASTIS (JEI TAIKOMA)							
Atestato Nr.	GIEDRIAUS TULAUSKO INDIVIDUALI VEIKLA IND. VEIKLOS VYKD. PAŽYMA NR. 825431 El. p. giedrius.tulauskas@gmail.com, Mob. tel. 8-610 60478				STATINYS TVENKINIO IR PURIENŲ GATVIŲ, NEVERONIŲ K., NEVERONIŲ SEN., KAUNO R. SAV., APŠVIETIMO TINKLŲ STATYBOS PROJEKTAS				
32859	SPV	G.TULAUSKAS		2023-06	BRĖŽINYS				LAIDA
27764	SPDV	G.TULAUSKAS		2023-06	APŠVIETIMO ELEKTROS TINKLO SKAIČIAVIMO SCHEMA				0
LT	STATYTOJAS KAUNO RAJONO SAVIVALDYBĖS ADMINISTRACIJA UŽSAKOVAS UAB "RAMNITA"				ŽYMUO 202303-TDP-E.B-02				LAPAS 2
									LAPŲ 2