

Elektroninio dokumento nuorašas

PAPILDOMAS SUSITARIMAS NR. 1
PRIE 2024 M. GEGUŽĖS 13 D. SUTARTIES NR. (7.9E) SŽ-126

2024 m. liepos d.
Kelmė

2024 m. gegužės 13 d. sutartį Nr. (7.9E) SŽ-126 „Kelio 11-076 „Vaiguvo k. 13-as kelias“ kapitalinis remontas ir automobilių stovėjimo aikštelės prie civilinių kapinių įrengimas“ (toliau – Sutartis) sudariusios šalys:

Užsakovas – Kelmės rajono savivaldybės administracija, juridinio asmens kodas 188768730, atstovaujama direktorės Danutės Laivienės, veikiančios pagal pareigybės aprašymą (toliau – Užsakovas), ir **Rangovas** – UAB „Vigatas“, įmonės kodas 180225992, atstovaujama direktoriaus, Oleg Barkovskij, veikiančio pagal bendrovės įstatus (toliau – Rangovas), atsižvelgdami į 2024 m. liepos 17 “ Kelio 11-076 Vaiguvo k. 13-as kelias kapitalinis remontas“, papildomų ir nevykdomų darbų aktą Nr. VA-145, (toliau Aktas), o būtent į tai, kad atsirado papildomos išlaidos dėl kertamų medžių atkuriamosios vertės, kurias apmokėjo Rangovas. Sutarties sudarymo metu šios išlaidos nebuvo numatytos, tačiau jos būtinos tinkamam sutarties įvykdymui (toliau-papildomos išlaidos), kurių apmokėjimui būtinos papildomos piniginės lėšos, padidinant Sutarties kainą 1554,00 Eur (vienu tūkstančiu penkiais šimtais penkiasdešimt keturi Eur 00 ct) be PVM, t. y. neviršijant 50 procentų pradinės Sutarties vertės (1,35%) pakeitimu iš esmės nekeičiant pirkimo sutarties pobūdžio. Rangovo keitimas negalimas dėl techninių priežasčių.

Vadovaudamiesi Sutarties 3.5. p. ir Lietuvos Respublikos viešųjų pirkimų įstatymo 89 straipsnio 1 punkto 2 dalimi, į tai, kai būtina iš to paties tiekėjo pirkti papildomų darbų, kurie nebuvo įtraukti į pirminį pirkimą, ir yra visos šios sąlygos kartu:

a) tiekėjo pakeitimas negalimas dėl ekonominių ar techninių priežasčių, kadangi papildomi darbai neatsiejami nuo Sutartyje numatytų darbų;

b) atskiro pakeitimo vertė neviršija 50 procentų pradinės pirkimo Sutarties ar preliminariosios sutarties vertės. Tokiais pakeitimais negali būti siekiama išvengti šiame įstatyme pirkimui nustatytos tvarkos taikymo.

Atsižvelgdami į Aktą, o būtent į tai, kad tikslinga sumažinti kai kurių projekte numatytų darbų kiekius, parengus projekto A laidą (t.y. apsauginio šalčiui atsparaus kelio pagrindo sluoksnio įrengimo h=57 cm, kelkraščio sustiprinimo skaldos su dirvožemiu (85/15%) sluoksnio storis 6 cm, sumažinant Sutarties kainą 707,83 Eur (septyniais šimtais septyniais Eur 83 ct) iš kurių PVM sudaro 122,85 Eur (vienas šimtas dvidešimt du Eur 85 ct), t.y. neviršijant 50 procentų pradinės sutarties vertės (0,62%) pakeitimu iš esmės nekeičiant pirkimo sutarties pobūdžio. Rangovo keitimas negalimas dėl techninių priežasčių.

Vadovaudamiesi Sutarties 3.5. p. ir Lietuvos Respublikos viešųjų pirkimų įstatymo 89 straipsnio 1 punkto 3 dalimi, – kai pakeitimo poreikis atsirado dėl aplinkybių, kurių protinga ir apdairi perkančioji organizacija negalėjo numatyti, ir kai kartu yra šios sąlygos:

a) pakeitimas iš esmės nepakeičia pirkimo sutarties ar preliminariosios sutarties pobūdžio;

b) atskiro pakeitimo vertė neviršija 50 procentų pradinės pirkimo sutarties ar preliminariosios sutarties vertės. Tokiais pakeitimais negali būti siekiama išvengti šiame įstatyme pirkimui nustatytos tvarkos taikymo.

Šalys susitaria:

1. Pakeisti Sutarties 9.1 punktą ir jį išdėstyti taip:
“9.1. Sutarties kaina yra: 115917,48 Eur (vienas šimtas penkiolika tūkstančių devyni šimtai septyniolika Eur 48 ct) su PVM, iš kurių PVM sudaro 19848,20 Eur (devyniolika tūkstančių aštuoni šimtai keturiasdešimt aštuoni Eur 20 ct).“
2. Kitos sutarties nuostatos išlieka nepakitusios.
3. Papildomas susitarimas yra neatskiriama Sutarties dalis.
4. Papildomas susitarimas sudarytas vienu egzemplioriumi ir pasirašomas kvalifikuotais el. parašais.
5. Papildomas susitarimas įsigalioja nuo šalių pasirašymo dienos ir galioja kartu su Sutartimi.

6. Prie papildomo susitarimo Nr. 1 pridedamas Papildomų ir nevykdomų darbų aktas Nr. Va-145; UAB „Vigatas“ prašymas; nevykdomų darbų kiekių lokalinė sąmata; papildomų išlaidų lokalinė sąmata; topografinis dangų planas; sąskaita už atkuriamą medžių vertę; pažyma dėl želdynų atkuriamosios vertės apmokėjimo ir projekto A laidos sprendiniai – 11 lapų.

Užsakovas:

Administracijos direktorė

Danutė Laivienė

2024 m. liepos d.

A. V.

Rangovas:

UAB „Vigatas“

direktorius Oleg Barkovskij

2024 m. liepos d.

A. V.

**“KELIO 11-076 ”VAIGUVOS k. 13-as KELIAS” KAPITALINIS
REMONTAS**

PAPILDOMŲ IR NEVYKDOMŲ DARBŲ AKTAS NR. 1

2024-07-17 Nr. VR-146

Kelmė

Rangovo atstovas – UAB „Vigatas“ direktoriaus pavaduotojas Arnas Valiuškevičius, užsakovo atstovas - administracijos Statybos ir infrastruktūros skyriaus vyriausiasis specialistas Kęstutis Leškys, objekto statybos techninės priežiūros vadovas Andrejus Ūdra įvertino esamą situaciją darbų vykdymo vietoje pagal gautą UAB „Vigatas“ 2024-07-15 raštą „Dėl papildomų/nevykdomų darbų“, vykdant darbus pagal „Kelio 11-076 „Vaiguvos k. 13-as kelias“ kapitalinis remontas ir automobilių stovėjimo aikštelės prie civilinių kapinių įrengimas statybos darbų sutartį Nr. (7.9 E) SŽ-126, pasirašytą 2024-05-13. Nustatyta:

Rangovui atliekant paruošiamuosius darbus, projekte buvo numatoma šalinti 14 vnt. medžių. Pagal LR želdynų įstatymą kertamų medžių atkuriamoji vertė skaičiuojama 6 medžiams. Gavus leidimą medžių kirtimui, buvo paskaičiuota kertamų medžių atkuriamoji vertė, kuri lygi 1554,00 Eur. Rangovas atkuriamąją vertę sumokėjo iš savo lėšų.

Atsiradę papildomi darbai:

Eil. Nr.	Darbų ir išlaidų aprašymas	Mato vnt	Kiekis
1.	Papildomos išlaidos		
1.1	Iškirstų (6 medžių) atkuriamoji vertė	Eur	1554,00

Nutarta:

Patvirtinti papildomų išlaidų kiekį.

Rangovui vykdant darbus ir įsivertinus esamą situaciją objekte, projekte suprojektuotų kelkraščių neįmanoma įrengti, todėl atlikus apžiūrą vietoje, buvo nuspręsta siaurinti kelkraščius, išleidžiant projekto A laidą. A laidoje nuo piketo 0+10 iki piketo 0+70 nurodomas kelkraščio plotis 0,4 m, o 0 laidoje vsų kelkraščių plotis buvo nurodytas 1 m, to pasekoje atsirado nevykdomi darbai.

Atsiradę nevykdomi darbai:

Eil. Nr.	Darbų ir išlaidų aprašymas	Mato vnt	Kiekis
1.	Dangų konstrukcijų įrengimas		
1.1	N57P-3101 Apsauginių šalčių atsparių kelio pagrindo sluoksnių įrengimas, h=57 cm	100m ³	0,07
1.2	N57P-3306 Kelkraščio sustiprinimas skaldos su dirvožemiu (mišinio sudėtis 85/15%, sluoksnio storis 6 cm)	100m ²	1,2247

Nutarta:

Patvirtinti nevykdomų darbų kiekius.

PRIDEDAMA:

1. Prašymas dėl susidariusių papildomų/nevykdomų darbų – 1 lapas;
2. Lokalinė sąmata medžių atkuriamoji vertė (papildomi darbai) – 1 lapas;
3. Lokalinė sąmata kapitalinis remontas (nevykdomi darbai) – 1 lapas;
4. Nevykdomų darbų aktas – 1 lapas;
5. Apmokėta sąskaita už iškirstų medžių atkuriamąją vertę 1 lapas;
6. Topografinis dangų planas – 1 lapas;
7. Želdynų atkuriamosios vertės apmokėjimo nurodymas – 1 lapas;
8. Projekto A laidos sprendiniai – 3 lapai;

UAB „Vigatas“ direktoriaus pavaduotojas



A. Valiuškevičius

Statybos ir infrastruktūros skyriaus vyriausiasis specialistas



K. Leškys

Statybos techninės priežiūros vadovas



A. Ūdra

Uždaroji akcinė bendrovė „VIGATAS“

Kelmės rajono savivaldybės administracijai

DĖL PAPILDIMŲ/NEVYKDOMŲ DARBŲ

2024-07-15 Nr. 24/07/15.1

UAB „Vigatas“ pagal 2024 m. gegužės mėn. 13 d. statybos rangos sutartį Nr. SŽ-126 vykdo darbus „Kelio 11-076 "Vaiguvo k. 13-as kelias" kapitalinis remontas ir automobilių stovėjimo aikštelės prie civilinių kapinių įrengimo rangos darbai“.

Vykdam darbus, įvertinus esamą situaciją objekte, projekte suprojektuotų kelkraščių neįmanoma įrengti, todėl atlikus apžiūrą vietoje, buvo priimtas sprendimas siaurinti kelkraščius, išleidžiant projekto A laidą.

2024 m. birželio mėn. 07 d. pateikėme Jums informaciją, kad projekte yra numatytas šalinti medžius – 14 vnt. Pagal LR želdynų įstatymą kertamų medžių atkuriamoji vertė šiame objekte skaičiuojama 6 medžiams. Kreipusis dėl medžių kirtimo leidimo gavome paskaičiavimą, kad minėtų medžių kirtimo atkuriamoji vertė yra 1554,00 Eur. Vykstant pirkimo procedūroms 2024 m. balandžio mėn. 16 d. buvo užduotas klausimas dėl atkuriamosios vertės – ar teikiant pasiūlymą reikia įsivertinti atkuriamąją vertę. Atsakymas buvo, kad teikiant pasiūlymą atkuriamosios vertės įsivertinti nereikia, ir ši vertė nebuvo vertinta į galutinę pasiūlymo kainą.

Prašome kaip įmanoma skubiau inicijuoti sutarties pakeitimą dėl lėšų skyrimo.

Priedama:

1. Kelmės rajono savivaldybės raštas dėl želdinių atkuriamosios vertės apmokėjimo – 1 lapas;
2. Želdinių atkuriamosios vertės apmokėjimo kopija – 1 lapas;
3. Projekto A laida – 3 lapai;
4. Papildomų/nevykdomų darbų lokalinės sąmatos – 2 lapai.

Direktoriaus pavaduotojas



Arnas Valiuškevičius

SUDERINTA: _____ EUR.

TVIRTINU: _____ EUR.

ATSAKINGAS ATSTOVAS _____

ATSAKINGAS ATSTOVAS _____

2024 M. MĖN. D.

2024 M. MĖN. D.

LOKALINĖ SĄMATA

Sudaryta pagal 2023.10 kainas

Statinių grupė 7 UAB "VIGATAS" 2024

Statins 16 Kelio 11-076 "Vaiguvo k. 13-as kelias" kapitalinis remontas ir automobilių stovėjimo aikštelės prie civilinių kapinių įrengimo rangos darbai

Žiniaraštis 2 Kapitalinis remontas NEVYKDOMI DARBAI (Sutarčiai įkainiai)

Sąm. eil.	Darbo kodas	Darbų ir išlaidų aprašymai	Mato vnt	Kiekis	Kaina EUR	
					Vieneto kaina	Iš viso
		3 Dangų konstrukcijų įrengimas				
1	N57P-3101	Apsauginių šalčiui atsparių kelio pagrindo sluoksnių įrengimas, h-57cm	100m3	- 0,07	2839,43	-198,76
2	N57P-3306	Kelkraščio sustiprinimas skaldos su dirvožemiu (mišinio sudėtis 85/15%, sluoksnio storis 6 cm)	100m2	- 1,2247	477,65	-584,98
		Skyriuje 3				-584,98
		Žiniaraštyje 2				-584,98
		Pridėtinės vertės mokestis 21.00%				-122,85
		Iš viso žiniaraštyje 2				-707,83

Sudarė: Rima Valaitė, atest. Nr. 30158
(Pavardė)



SUDERINTA: _____ EUR.

TVIRTINU: _____ EUR.

ATSAKINGAS ATSTOVAS _____

ATSAKINGAS ATSTOVAS _____

2024 M. MĖN. D.

2024 M. MĖN. D.

LOKALINĖ SĄMATA

Sudaryta pagal 2024.04 kainas

Statinių grupė7 UAB "VIGATAS" 2024

Statinyš16 Kelio 11-076 "Vaiguvos k. 13-as kelias" kapitalinis remontas ir automobilių stovėjimo aikštelės prie civilinių kapinių įrengimo rangos darbai


Žiniaraštis5 Medžių atkuriamoji vertėPAPILDOMOS IŠLAIDOS

Sąm. eil.	Darbo kodas	Darbų ir išlaidų aprašymai	Mato vnt	Kiekis	Kaina EUR	
					Vieneto kaina	Iš viso
		1 Medžių atkuriamoji vertė				
1	sut.kaina	Medžių atkuriamoji vertė	kompl.	1,0	1554,0	1554,00
		Skyriuje 1				1554,00
		Žiniaraštyje 5				1554,00

Sudarė: Rima Valaitė, atest. Nr. 30163
(Pavardė)



Topografinis planas M 1:500
(Dangų planas)

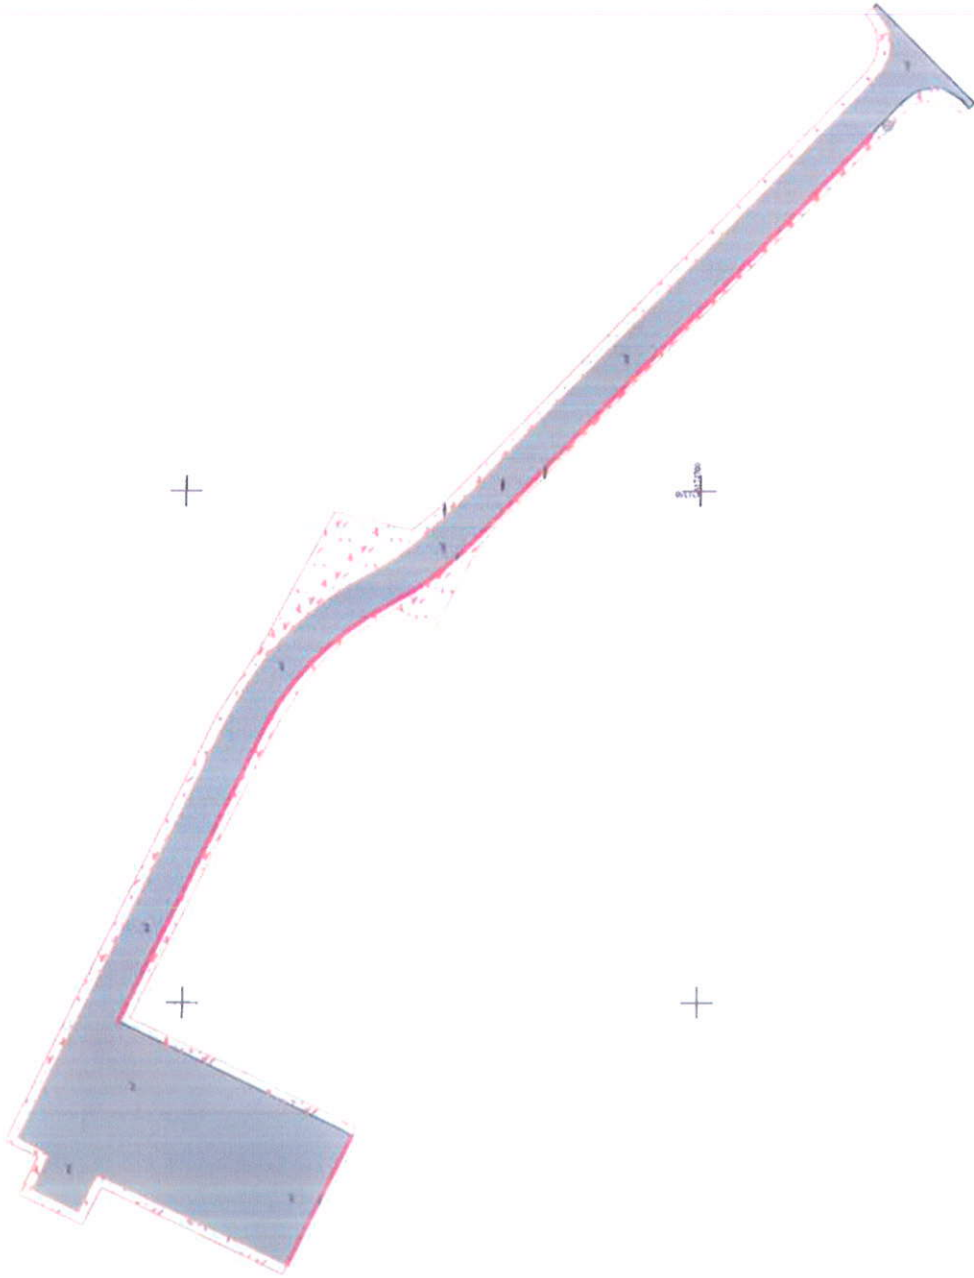

Gruntas beržienis 129 m²
Pavedimas - klotinė kiti 402+90=442 m²
Asfaltas 920 m²

Objekto duomenų suvestinė lentelė	
Asfaltbetonio dangos	908.10 m ²
Kaltinėliai	369.53 m ²
Gruntinis bortas	128.87 m

~16,
-122,
-9,1

Plano tipas: Topografinis planas - bazinis turinys			
Objekto adresas: Kelio 11-076 „Vaigova k.13-as kelias“			
Aukštųjų sistema		Pagrindinis objekto tikslumas, cm	
LAS07	LKS-94	Horizontalus: 10	Vertikalus: 10
UAB „GeoVegas“			
Kv. paž. Nr.	Varėsa, pavadė	Pasirašas	Data
IKV-1502	Ludus Baidonas		2024-07-05
Užsakovs: UAB „Vigala“		Mapelis	Lapų Nr.
		1:500	1

MOKĖJIMO NURODYMAS Nr. 477
PAYMENT ORDER NO.

MOKĖJIMO DATA /
PAYMENT DATE 2024-06-06

MOKĖJIMO RŪŠIS /
TYPE OF PAYMENT ☐ PAPRASTAS /
ORDINARY ☐ SKUBUS /
URGENT ☒ MOMENTINIS /
INSTANT

MOKĖTOJO VARDAS, PAVARDĖ / PAVADINIMAS / PAYER'S NAME, SURNAME / COMPANY NAME UAB VIGATAS		MOKĖTOJO ADRESAS / PAYER'S ADDRESS	
MOKĖTOJO SĄSKAITOS NR. / PAYER'S ACCOUNT NO. LT207300010092003517	MOKĖTOJO KODAS / PAYER'S ID 180225992 (Imonės kodas)	MOKĖJIMO PASKIRTIS / DETAILS OF PAYMENT Už želdynų atkūrimą vertę	
GAVĖJO VARDAS, PAVARDĖ / PAVADINIMAS / BENEFICIARY'S NAME, SURNAME / COMPANY NAME Kelmės rajono savivaldybės administracija			
GAVĖJO SĄSKAITOS (IBAN) NR. / BENEFICIARY'S ACCOUNT (IBAN) NO. LT484010043800010117	GAVĖJO KREDITO ĮSTAIGA / BENEFICIARY'S BANK Luminor Bank		MOKOS KODAS (NURODĄ GAVĖJUI) / REFERENCE NO.
SUMA SKAITMENIMIS / AMOUNT IN FIGURES 1 554.00	VALIUTOS KODAS / CURRENCY CODE EUR	MOKESČIAI / CHARGES 0.41	UNIKALUS MOKĖJIMO KODAS / END TO END ID

SUMA ŽODŽIAIS / AMOUNT IN WORDS
Vienas tūkstantis penki šimtai penkiasdešimt keturi eurai 00 ct.

MOKĖTOJO VARDAS, PAVARDĖ, PARAŠAS (-AI) / PAYER'S NAME, SURNAME, SIGNATURE (S) KREDITO ĮSTAIGOS DARBUOTOJO PARAŠAS / CREDIT INSTITUTION REPRESENTATIVE'S SIGNATURE

2024060601834420



KELMĖS RAJONO SAVIVALDYBĖS ADMINISTRACIJA

UAB „Vigatas“
el. p. info@vigatas.lt

2024-06- Nr.

DĖL ŽELDYNŲ ATKURIAMOSIOS VERTĖS APMOKĖJIMO

Vadovaujantis LR Aplinkos ministro 2008 m. birželio 26 d. įsakymu Nr. DI-343 „Dėl želdinių atkuriamosios vertės įkainių patvirtinimo“ ir jo pakeitimais, pagal projektą Kelio 11-076 „Vaiguvos k. 13-as kelias“ kapitalinis remontas ir automobilių stovėjimo aikštelės prie civilinių kapinių įrengimas, lėšos už kertamus 6 kėnius **1554,00 Eur** turi būti pervedamos į Kelmės rajono savivaldybės administracijos sąskaitą LT484010043800010117, mokėjimo paskirtyje nurodant „už želdynų atkuriamąją vertę“.

Administracijos direktorė

Danutė Laivienė

Raimonda Parnarauskienė, tel. (8 427) 69055, el. p. raimonda.parnarauskiene@kelme.lt





UAB „Geoinfra“
Įmonės kodas 303234869

Užsakovas	Kelmės rajono savivaldybės administracija
Projektuotojas	UAB „Geoinfra“
Statinio projekto pavadinimas	Kelio 11-076 „Vaiguvo k. 13-as kelias“ kapitalinis remontas ir automobilių stovėjimo aikštelės prie civilinių kapinių įrengimas
Statybos vieta	Kelmės r. sav., Vaiguvo sen., Vaiguvo k.
Statybos rūšis	Kapitalinis remontas, nauja statyba
Statinio paskirtis	Susisiekimo komunikacijos: keliai
Statinio kategorija	II gr. nesudėtingasis statinys
Statinio projekto Nr.	P23-20
Statinio projekto etapas	Techninis darbo projektas
Statinio projekto dalis	Bendroji ir susisiekimo dalis
Bylos žymuo	P23-20_KR-NS_TDP_BD.S
Laida	A
Tauragė 2024	

Projekto vadovas


.....
(parašas)

.....
(data)


J. Mickūnas
Atest. Nr. 30952

Projekto dalies vadovas



.....
(parašas)

.....
(data)

J. Mickūnas
Atest. Nr. 27107

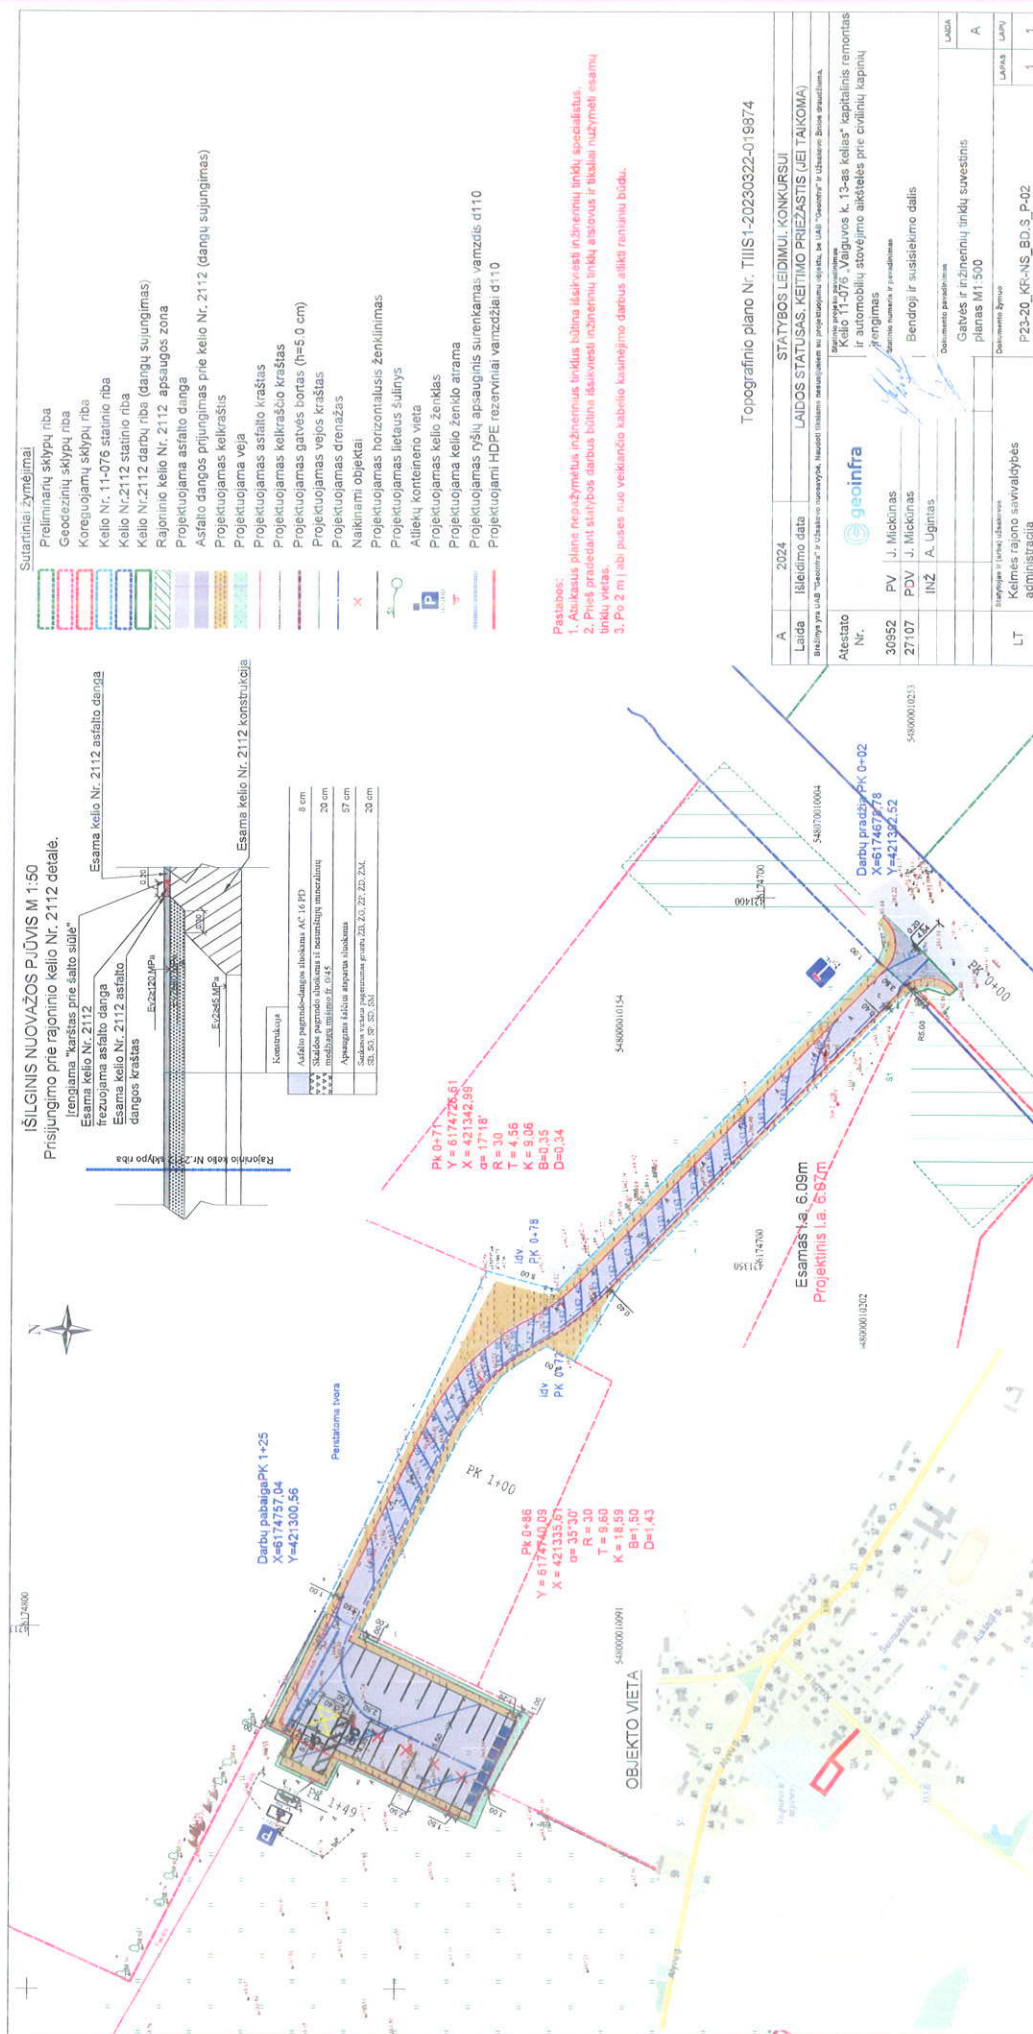[illegible]

Betoninio gatvės borto
100.15.30 detalė
M1:10

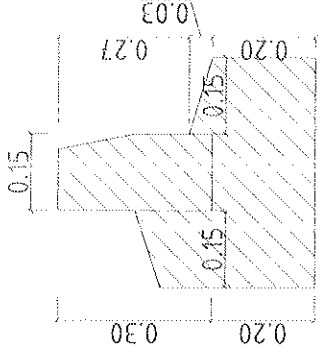

SKERSINIS PĖJIVIS

M 1:50

Nuo Pk 0+10 iki Pk 0+70

Nesurūšiuoti min. medži. fr. 1/12 (85%) ir
drėžimo (15%) mišinys fr. 0/12, hačtin-

Plietu tvirtinamas drėžimo
siuoksniu, hačtin

Esamas paviršius

0.00%

0.00%

Gatvės bortas

0.00%

0.00%

DETALŪS METADUOMENYS	
Dokumento sudarytojas (-ai)	Kelmės rajono savivaldybės administracija
Dokumento pavadinimas (antraštė)	Papildomas susitarimas Nr. 1 prie 2024 m. gegužės 13 d. sutarties Nr. (7.9E) SŽ-126
Dokumento registracijos data ir numeris	2024-07-18 Nr. (7.9 E) SŽ-195
Dokumento gavimo data ir dokumento gavimo registracijos numeris	-
Dokumento specifikacijos identifikavimo žymuo	ADOC-V1.0
Parašo paskirtis	Pasirašymas
Parašą sukūrusio asmens vardas, pavardė ir pareigos	Danutė Laivienė Administracijos direktorius
Parašo sukūrimo data ir laikas	2024-07-18 14:52
Parašo formatas	Trumpalaikio galiojimo (XAdES-T)
Laiko žymoje nurodytas laikas	2024-07-18 14:52
Informacija apie sertifikavimo paslaugų teikėją	EID-SK 2016
Sertifikato galiojimo laikas	2021-07-29 14:05 - 2026-07-28 23:59
Parašo paskirtis	Registravimas
Parašą sukūrusio asmens vardas, pavardė ir pareigos	Regina Vaišnorienė vyresnioji specialistė
Parašo sukūrimo data ir laikas	2024-07-18 15:30
Parašo formatas	Trumpalaikio galiojimo (XAdES-T)
Laiko žymoje nurodytas laikas	2024-07-18 15:30
Informacija apie sertifikavimo paslaugų teikėją	EID-SK 2016
Sertifikato galiojimo laikas	2022-08-08 15:45 - 2027-08-07 23:59
Parašo paskirtis	Pasirašymas
Parašą sukūrusio asmens vardas, pavardė ir pareigos	Oleg Barkovskij Direktorius
Parašo sukūrimo data ir laikas	2024-07-18 15:58
Parašo formatas	Einamojo galiojimo (XAdES-EPES)
Laiko žymoje nurodytas laikas	
Informacija apie sertifikavimo paslaugų teikėją	EID-SK 2016
Sertifikato galiojimo laikas	2023-07-02 17:31 - 2028-06-30 23:59
Informacija apie būdus, naudotus metaduomenų vientisumui užtikrinti	-
Pagrindinio dokumento priedų skaičius	8
Pagrindinio dokumento pridedamų dokumentų skaičius	0
Priedamo dokumento sudarytojas (-ai)	-
Priedamo dokumento pavadinimas (antraštė)	Papildomų išlaidų, nevykdomų darbų aktas.pdf
Priedamo dokumento registracijos data ir numeris	-
Priedamo dokumento sudarytojas (-ai)	-
Priedamo dokumento pavadinimas (antraštė)	UAB Vigatas raštas.pdf
Priedamo dokumento registracijos data ir numeris	-
Priedamo dokumento sudarytojas (-ai)	-
Priedamo dokumento pavadinimas (antraštė)	Nevykdomi darbų kiekiai.pdf
Priedamo dokumento registracijos data ir numeris	-
Priedamo dokumento sudarytojas (-ai)	-
Priedamo dokumento pavadinimas (antraštė)	Papildomos išlaidos.pdf
Priedamo dokumento registracijos data ir numeris	-
Priedamo dokumento sudarytojas (-ai)	-
Priedamo dokumento pavadinimas (antraštė)	Topografinis dangų planas.pdf
Priedamo dokumento registracijos data ir numeris	-

Priedamo dokumento sudarytojas (-ai)	-
Priedamo dokumento pavadinimas (antraštė)	Sąskaita.pdf
Priedamo dokumento registracijos data ir numeris	-
Priedamo dokumento sudarytojas (-ai)	-
Priedamo dokumento pavadinimas (antraštė)	Pažyma dėl želdynų atkuriamosios vertės.pdf
Priedamo dokumento registracijos data ir numeris	-
Priedamo dokumento sudarytojas (-ai)	-
Priedamo dokumento pavadinimas (antraštė)	Projekto A laidos sprendiniai.pdf
Priedamo dokumento registracijos data ir numeris	-
Programinės įrangos, kuria naudojantis sudarytas elektroninis dokumentas, pavadinimas	Elpako v.20240709.1
Informacija apie elektroninio dokumento ir elektroninio (-ių) parašo (-ų) tikrinimą (tikrinimo data)	Tikrinant dokumentą nenustatyta jokių klaidų (2024-07-18)
Elektroninio dokumento nuorašo atspausdinimo data ir ją atspausdinęs darbuotojas	2024-07-18 nuorašą suformavo Ernesta Labanauskienė
Paieškos nuoroda	-
Papildomi metaduomenys	-