

M 2 I N

TUNELIO G. 60, KAUNAS


Techninė projekto byla

Autoriai:

Arch. Laurynas Sutkus

Arch. Rasuolė Petrikaitė

TURINYS	
BR. NR.	BREŽINIO PAVADINIMAS
01	1A. griunamų ir naujai statomų sienų, langų keitimo planas M1:75
02	2A. griunamų ir naujai statomų sienų, langų keitimo planas M1:75
03	2A. (7,7m altitudėje) griunamų ir naujai statomų sienų, langų keitimo planas M1:75
04	Langų specifikacijos
05	Elektros pastabos – sutartiniai žymėjimai
06	1A. Kištukinių lizdų ir el. tinklų planas M1:75
07	2A. Kištukinių lizdų ir el. tinklų planas M1:75
08	1A. Apšvietimo planas planas M1:75
09	2A. Apšvietimo planas planas M1:75
10	1A. Suvestinis elektros planas M1:75
11	2A. Suvestinis elektros planas M1:75
12	Vėdinimo planas M1:75
13	Grindų planas M1:75
14	1–27 patalpos lubų planas M1:75
15	1A. išplanavimas su baldų išdėstymu M1:75
16	2A. išplanavimas su baldų išdėstymu M1:75
17	1A. gaisro aptikimo ir signalizavimo sistemos planas M1:75
18	2A. gaisro aptikimo ir signalizavimo sistemos planas M1:75
19	Stogo planas M1:75

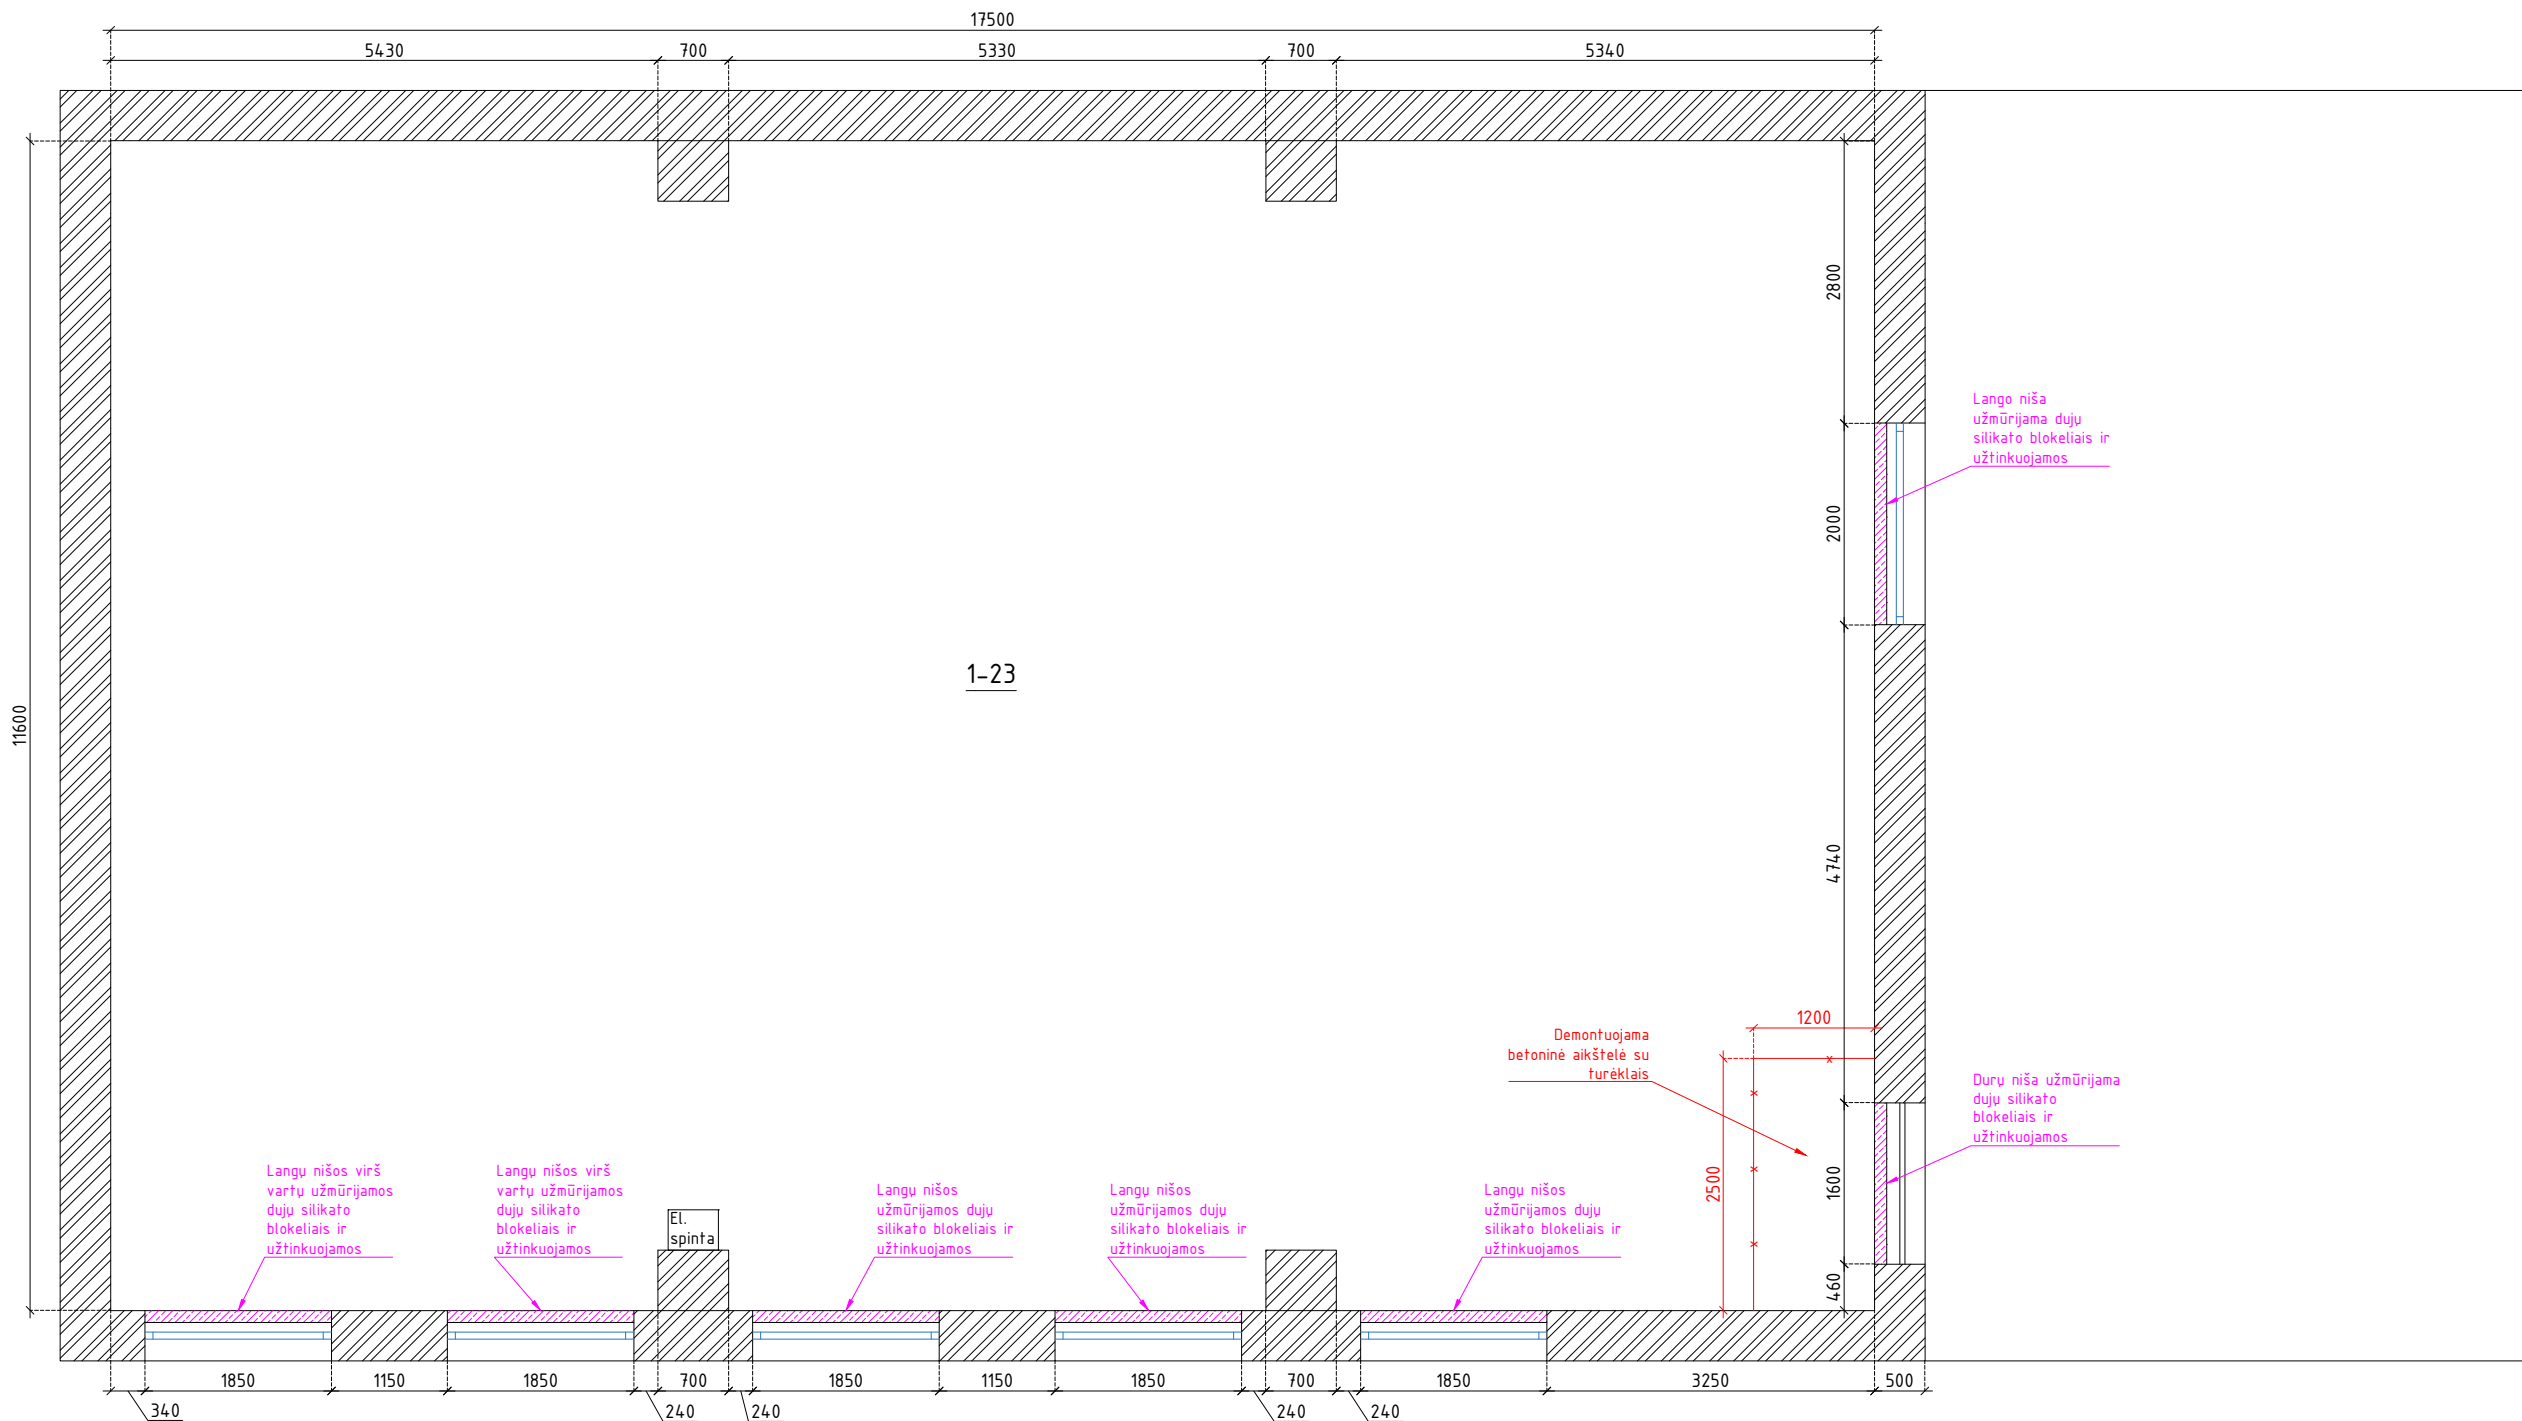

BENDROS PASTABOS

- Visuose interjero projekto brėžiniuose išmatavimai nurodyti milimetrais.
- Visas interjero projektas atliktas pagal projektinius matmenis. Už visus patikslintus matmenis užsakymo metu atsakingas objekte darbus vykdančios įmonės darbų vadovas (subrangovas).
- Statybose naudojami tik spalvoti brėžiniai ar jų kopijos. Juodai baltų brėžinių naudojimas statybose griežtai draudžiamas, nes jis neatspindi visos informacijos.
- Interjero projekto brėžiniuose pateikiami projektiniai matmenys, todėl prieš atliekant visus įrengimo ar interjero elementų gamybos darbus būtina atlikti natūrinius matavimus. Esant matmenų neatitikimams būtina konsultuotis su projekto autoriumi.
- Interjero brėžiniai neatstoja inžinerinių darbo brėžinių. Interjero brėžiniuose pažymimos inžinerinių elementų tvirtinimo vietos, vadovaujantis estetiniais kriterijais.
- Iškilus klausimams kreiptis į projekto autorių.

Patalpų eksplikacija		
Numeris	Pavadinimas	Plotas
1-23	Archyvo patalpa	203m ²
1-27	Administracinės patalpos	65m ²
Bendras patalpų plotas:		268m ²

GRIAUNAMŲ IR NAUJAI STATOMŲ SIENŲ, LANGŲ KEITIMO PLANO SUTARTINIAI ŽYMĖJIMAI

	Laikančios sienos/konstrukcijos		Keičiami langai
	Vidinės pertvaros		Griaunamos pertvaros/konstrukcijos
	Užmūrijamos angos dujų silikato blokeliais		


Br. Nr.	02
DATA	2024-05-22
LAPAI	19
LAIDA	

DOKUMENTO PAVADINIMAS
2A. GRIAUNAMŲ IR NAUJAI
STATOMŲ SIENŲ, LANGŲ KEITIMO
PLANAS M1:75

STATINIO PROJEKTO PAVADINIMAS
Archyvo patalpų interjero projektas
Kaune, Tunelio g. 60

PV.	ARCH. Laurynas Sutkus
	ARCH. Rasuolė Petrikaite
STATYTOJAS	KTU

M2IN

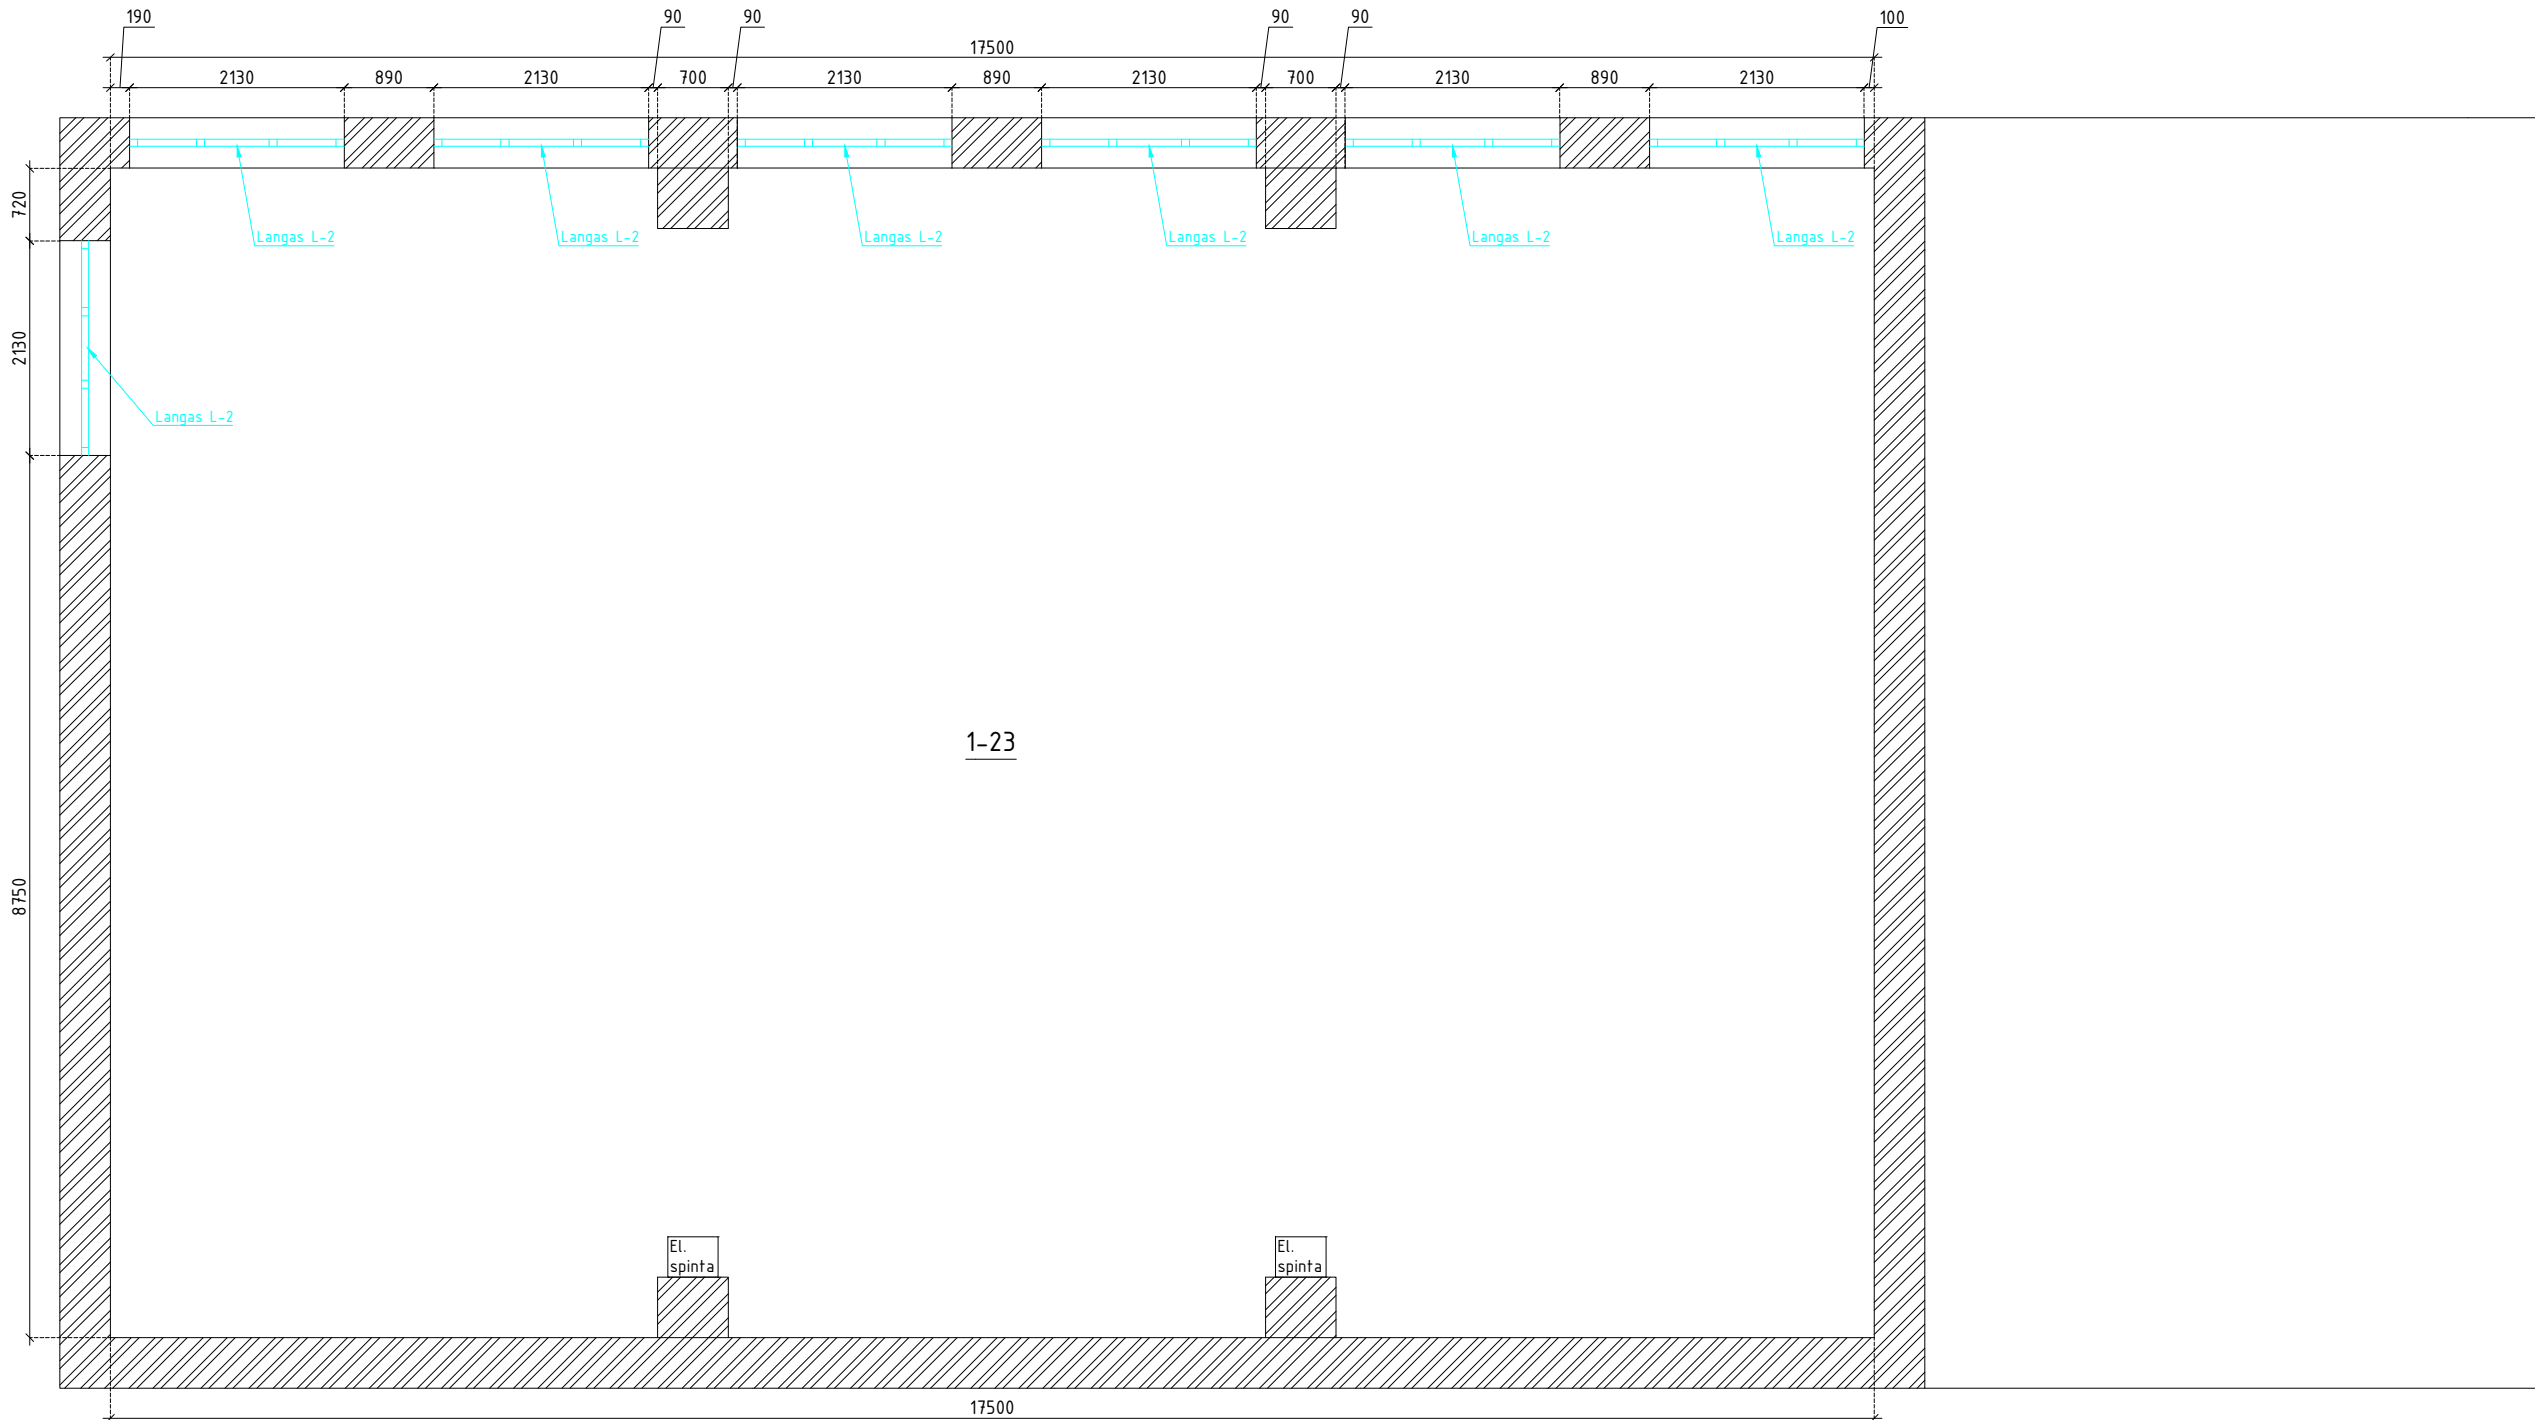

BENDROS PASTABOS



- Visuose interjero projekto brėžiniuose išmatavimai nurodyti milimetrais.
- Visas interjero projektas atliktas pagal projektinius matmenis. Už visus patikslintus matmenis užsakymo metu atsakingas objekte darbus vykdančios įmonės darbų vadovas (subrangovas).
- Statybose naudojami tik spalvoti brėžiniai ar jų kopijos. Juodai baltų brėžinių naudojimas statybose griežtai draudžiamas, nes jis neatspindi visos informacijos.
- Interjero projekto brėžiniuose pateikiami projektiniai matmenys, todėl prieš atliekant visus įrengimo ar interjero elementų gamybos darbus būtina atlikti natūrinius matavimus. Esant matmenų neatitikimams būtina konsultuotis su projekto autoriumi.
- Interjero brėžiniai neatstoja inžinerinių darbo brėžinių. Interjero brėžiniuose pažymimos inžinerinių elementų tvirtinimo vietos, vadovaujantis estetiniais kriterijais.
- Iškilus klausimams kreiptis į projekto autorių.

Patalpų eksplikacija		
Numeris	Pavadinimas	Plotas
1-23	Archyvo patalpa	203m ²
1-27	Administracinės patalpos	65m ²
Bendras patalpų plotas:		268m ²


GRIAUNAMŲ IR NAUJAI STATOMŲ SIENŲ, LANGŲ KEITIMO PLANO SUTARTINIAI ŽYMĖJIMAI

- Laikančios sienos/konstrukcijos
- Vidinės pertvaros
- Keičiami langai

M2IN	PV.	ARCH. Laurynas Sutkus	STATINIO PROJEKTO PAVADINIMAS		DOKUMENTO PAVADINIMAS 2A. (7,7m ALTITUDĖJE) GRIAUNAMŲ IR NAUJAI STATOMŲ SIENŲ, LANGŲ KEITIMO PLANAS M1:75	
		ARCH. Rasuolė Petrikaite	Archyvo patalpų interjero projektas Kaune, Tunelio g. 60			
	STATYTOJAS	KTU				
				Br. Nr.		03
				DATA		2024-05-22
				LAPAI		19
				LAIDA		

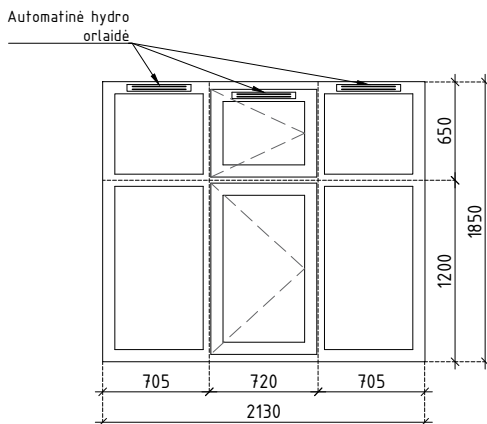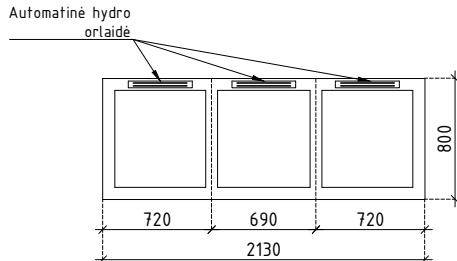LANGŲ SPECIFIKACIJOS					
Nr.	Gaminio eskizas	Gaminio pav.	Angos matmenys	Gaminio aprašymas	
1	Automatinė hydro orlaidė 	L-1	2130x1850h mm (matmenis tikslinti vietoje)	Langai gaminami iš plastikinio 5 kamerų langų profilio. Stiklo paketas dvigubų stiklų. Langai montuojami su trimis automatinėmis hydro orlaidėmis ir turi tenkinti ne mažesnę kaip B energio naudingumo klasę. Langų spalva iš vidinės pusės – balta Langų spalva iš lauko pusės – tamsiai pilka (derinti prie 1-27 patalpoje esančių langų)	
2	Automatinė hydro orlaidė 	L-2	2130x800h mm (matmenis tikslinti vietoje)	Langai gaminami iš plastikinio 5 kamerų langų profilio. Stiklo paketas dvigubų stiklų. Langai montuojami su trimis automatinėmis hydro orlaidėmis ir turi tenkinti ne mažesnę kaip B energio naudingumo klasę. Langų spalva iš vidinės pusės – balta Langų spalva iš lauko pusės – tamsiai pilka (derinti prie 1-27 patalpoje esančių langų)	
M2IN	PV.	ARCH. Laurynas Sutkus		Br. Nr.	04
		ARCH. Rasuolė Petrikaitė		DATA	2024-05-22
				LAPAI	19
	STATYTOJAS	KTU		LAIDA	

"ELEKTROS PASTABOS – SUTARTINIAI ŽYMĖJIMAI"

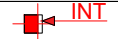ROZEČIŲ/JVADŲ SUTARTINIAI ŽYMĖJIMAI	
	Kištukinis lizdas
	Interneto lizdas viengubas
	Interneto įvadas
	220 v. el. laidas sienoje

JUNGtukŲ SUTARTINIAI ŽYMĖJIMAI	
	Vienpolis jungtukas
	Dvipolos jungtukas

ŠVIESTUVŲ SUTARTINIAI ŽYMĖJIMAI	
	Lubinis šviestuvas
	Lubinis linijinis šviestuvas
	Pakabinamas linijinis šviestuvas

PATEKIMO KONTROLĖS SUTARTINIAI ŽYMĖJIMAI	
	El. įvadas patekimo kontrolės sistemai
	Patekimo kontrolės magnetinis kontaktas
	Patekimo kontrolės kortelių skaitytuvas


APŠVIETIMO PASTABOS

- Šviestuvų, laidų ant sienos ir laidų ant lubų pririšimas planuose rodomas nuo apdailinio sluoksnio.
- Laidas lubose nurodo šviestuovo pajungimo vietą. Privalu laikytis šviestuvų kabinimo schemos pagal ašines linijas. Žiūrėti brėžinyje.

ELEKTROS INSTALIACIJOS PASTABOS

- Jei virš apačioje esančio kištukinio lizdo ar ju bloko įrenginėjamas (montuojamas) elektros jungiklis ar ju blokas, jie lygiuojami su pirmuoju jungikliu ar kištukiniu lizdu.
- Visų kištukinių lizdų aukštis nuo švarių grindų (parketo lako) iki lizdo rėmelio centro 300 mm, išskyrus tuos lizdus, kurių aukštis nurodytas kitaip.
- Visų elektros jungtukų aukštis nuo švarių grindų iki jungiklio rėmelio centro 1000 mm. Ten, kur dėl sienos pločio stokos elektros jungtukai netelpa horizontaliai, suderinus su projekto autoriumi galima montuoti vertikaliai.
- Jungtukų, kištukinių lizdų, kambarių termostatų ir GT pririšimas elektros planuose rodomi nuo jų ašių iki statinio konstruktyvo (mūro, neįvertinus jo galutinio apdailos storio).
- Visi kištukiniai lizdai ir elektros instaliacija rekuperacijai daromi pagal šildymo vėdinimo projektą, šilumos daviklių vietas patalpose derinti su projekto autoriumi.
- Palikti ilgesnius laidus, kad būtų galima koreguoti lizdų ir šviestuvų vietas. Montuojant potinkines elektros instaliacines dėžutes įvertinti, kad kaikurios sienos klijuojamos apdailos plytelėmis.
- Integruojant inžinerinės įrangos instaliavimo angas tikrinti pagal parinktų gaminių technines specifikacijas. Integravimo anga pjaunama griežtai tik pagal parinktos konkrečios inžinerinės įrangos technines charakteristikas. Brėžinyje pažymėti matmenys sąlyginiai, pagal juos griežtai draudžiama pjauti angas lubose.
- Apie interneto, palydovinės TV, garso sistemų ar kitų silpnų srovių lizdų vietos bei kiekių integravimą rangovas derinasi su užsakovu ir projekto autoriumi. Projektinė dalis yra rekomendacinio pobūdžio ir suderinus gali būti koreguojama.
- Jei dėl lizdų, jungtukų ar kitos techninės ar dekoratyvinės instaliacinės interjero įrangos montavimo reikia štrabuoti, išpjaudinėti ar kitaip silpninti ar pažeisti nešančias pastato konstrukcijas (laikančias sienas, gelžbetonines sijas, sėramas, kolonas ar kitus konstrukcinius elementus), ypač ties tomis dalimis į kurias koncentruojasi pagrindinės (perdangu, siju ir kitų elementų) apkrovos, privaloma derinti papildomai su projekto autoriumi ar konstruktoriumi.

M2IN	PV.	ARCH. Laurynas Sutkus	STATINIO PROJEKTO PAVADINIMAS Archyvo patalpų interjero projektas Kaune, Tunelio g. 60	DOKUMENTO PAVADINIMAS ELEKTROS PASTABOS – SUTARTINIAI ŽYMĖJIMAI	Br. Nr.	05
		ARCH. Rasuolė Petrikaite			DATA	2024-05-22
					LAPAI	19
					LAIDA	
	STATYTOJAS	KTU				

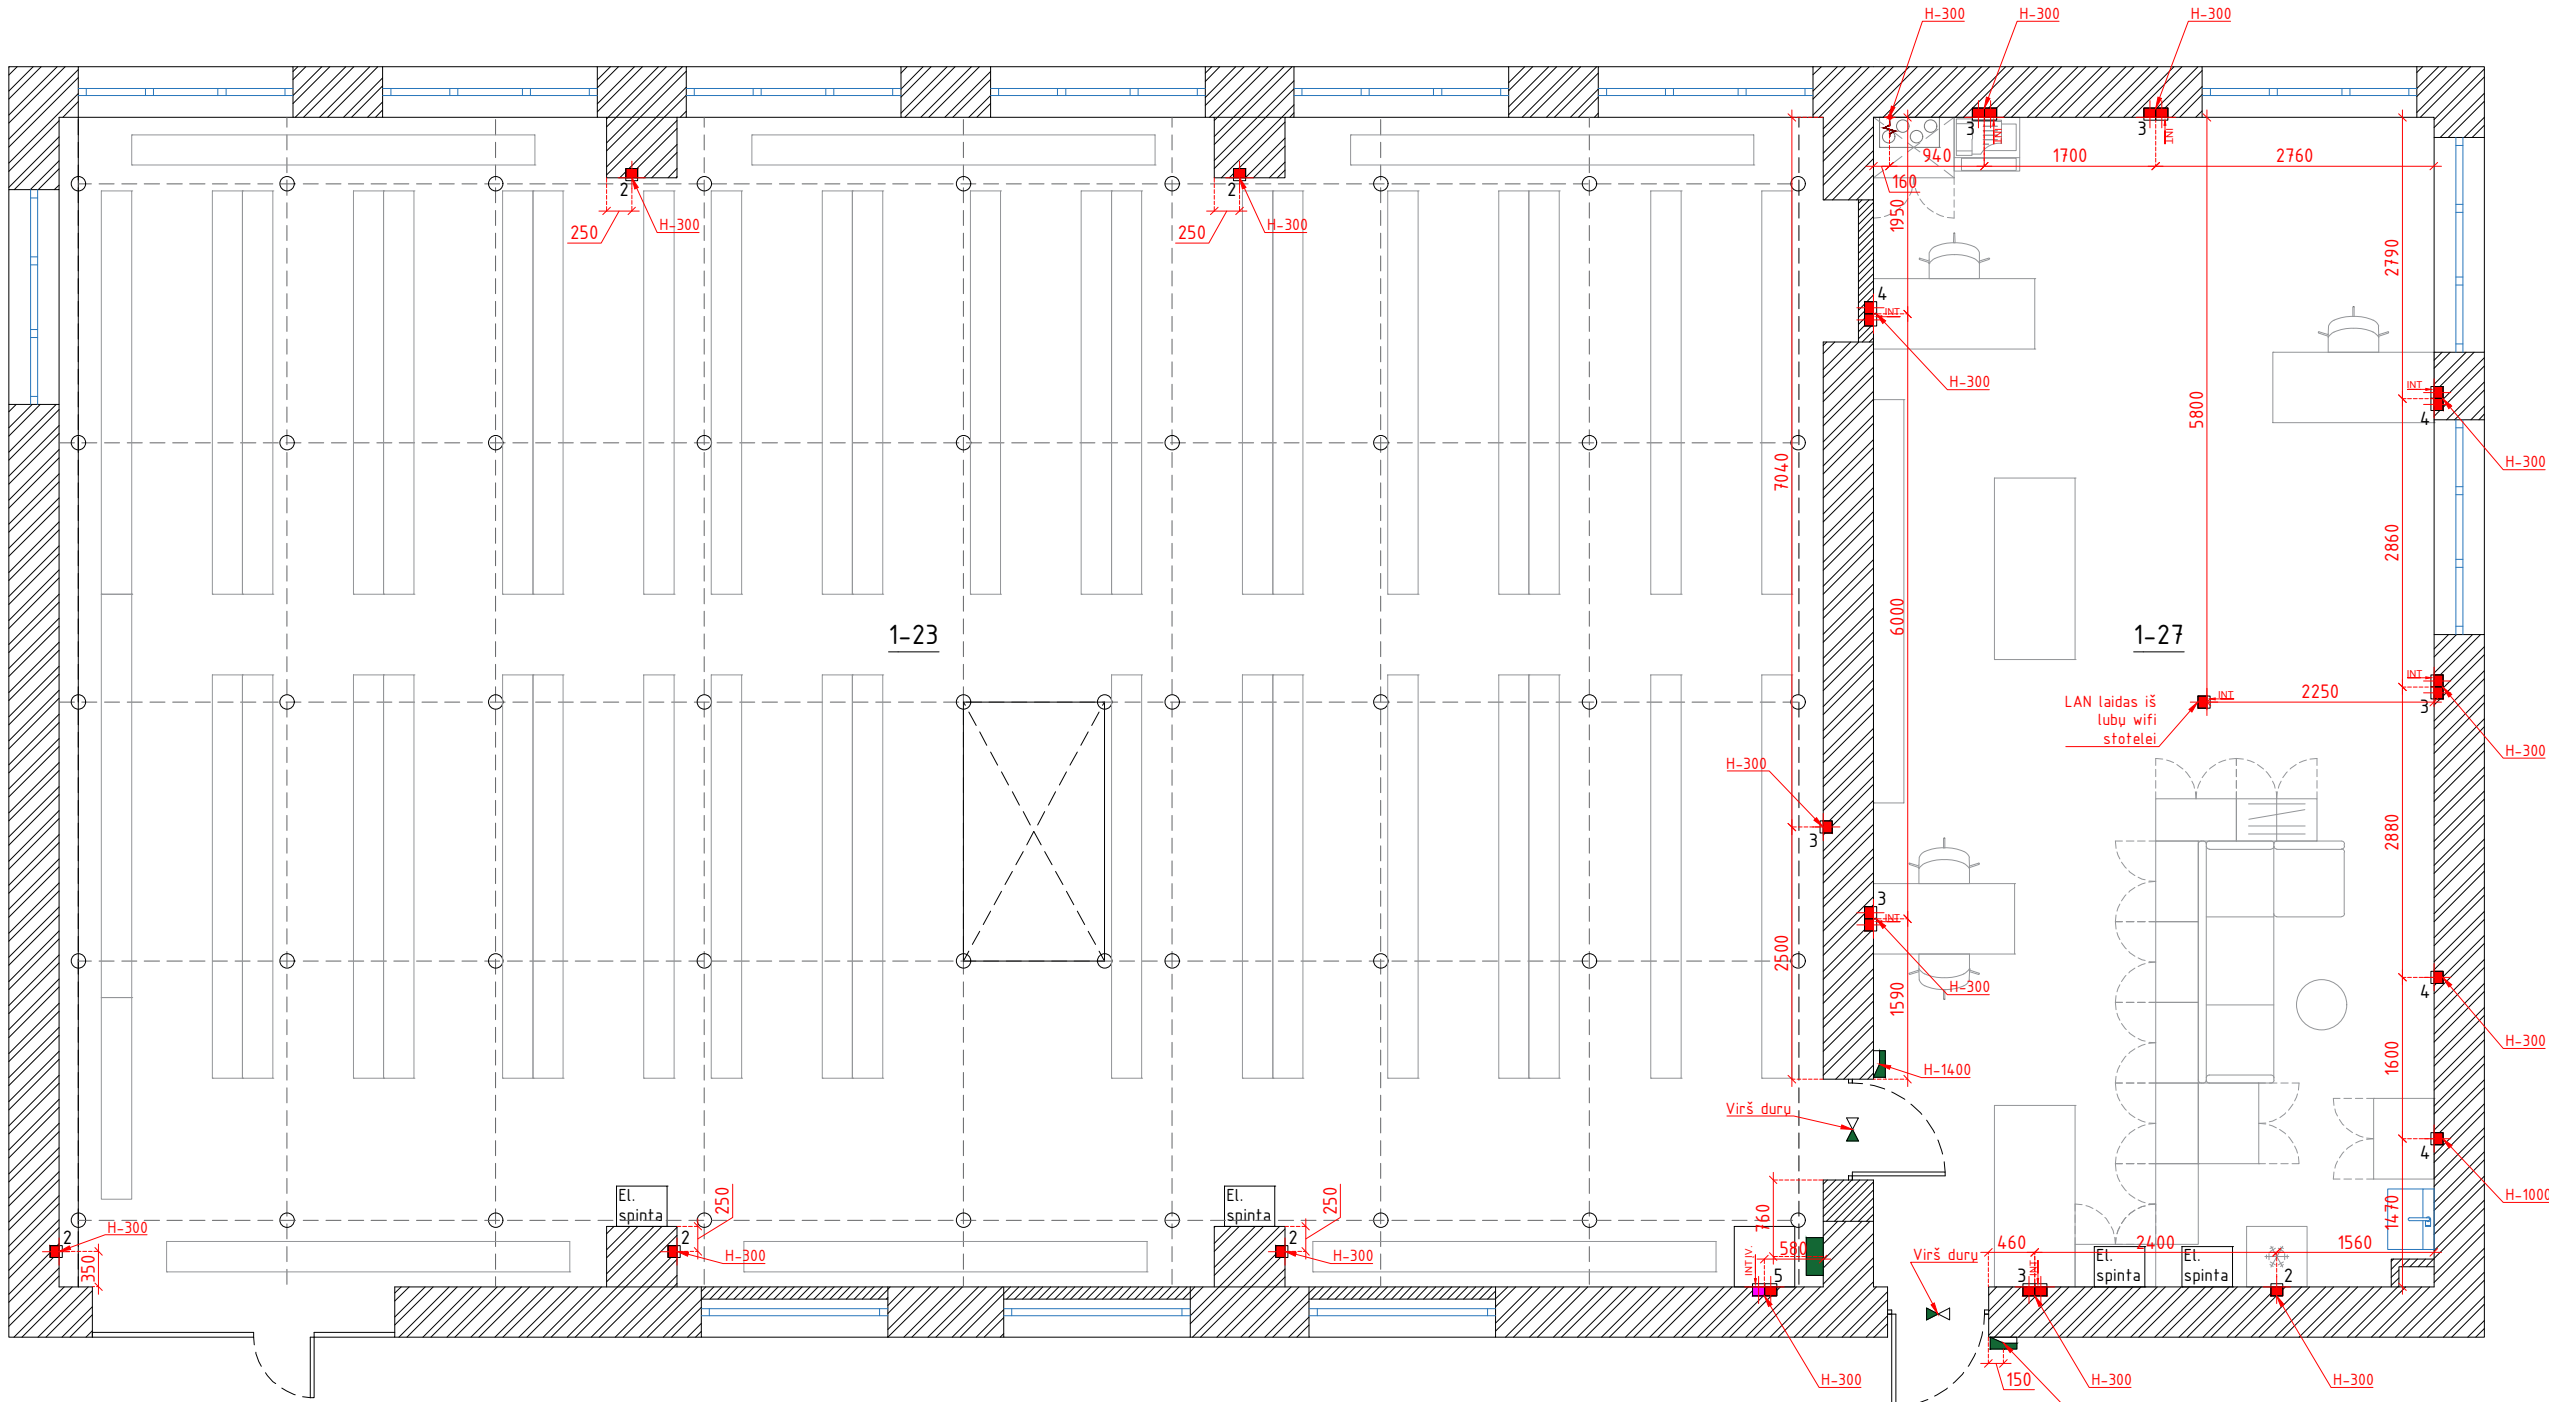


BENDROS PASTABOS

1. Visuose interjero projekto brėžiniuose išmatavimai nurodyti milimetrais.
2. Visas interjero projektas atliktas pagal projektinius matmenis. Už visus patikslintus matmenis užsakymo metu atsakingas objekte darbus vykdančios įmonės darbų vadovas (subrangovas).
3. Statybose naudojami tik spalvoti brėžiniai ar jų kopijos. Juodai baltų brėžinių naudojimas statybose griežtai draudžiamas, nes jis neatspindi visos informacijos.
4. Interjero projekto brėžiniuose pateikiami projektiniai matmenys, todėl prieš atliekant visus įrengimo ar interjero elementų gamybos darbus būtina atlikti natūrinius matavimus. Esant matmenų neatitikimams būtina konsultuotis su projekto autoriumi.
5. Interjero brėžiniai neatstoja inžinerinių darbo brėžinių. Interjero brėžiniuose pažymimos inžinerinių elementų tvirtinimo vietos, vadovaujantis estetiniais kriterijais.
6. Iškilus klausimams kreiptis į projekto autorių.

Apšvietimo ir elektros plano sutartinius žymėjimus žiūrėti Br.Nr.05
"ELEKTROS PASTABOS – SUTARTINIAI ŽYMĖJIMAI"

Patalpų eksplikacija		
Numeris	Pavadinimas	Plotas
1-23	Archyvo patalpa	203m ²
1-27	Administracinės patalpos	65m ²
Bendras patalpų plotas:		268m ²

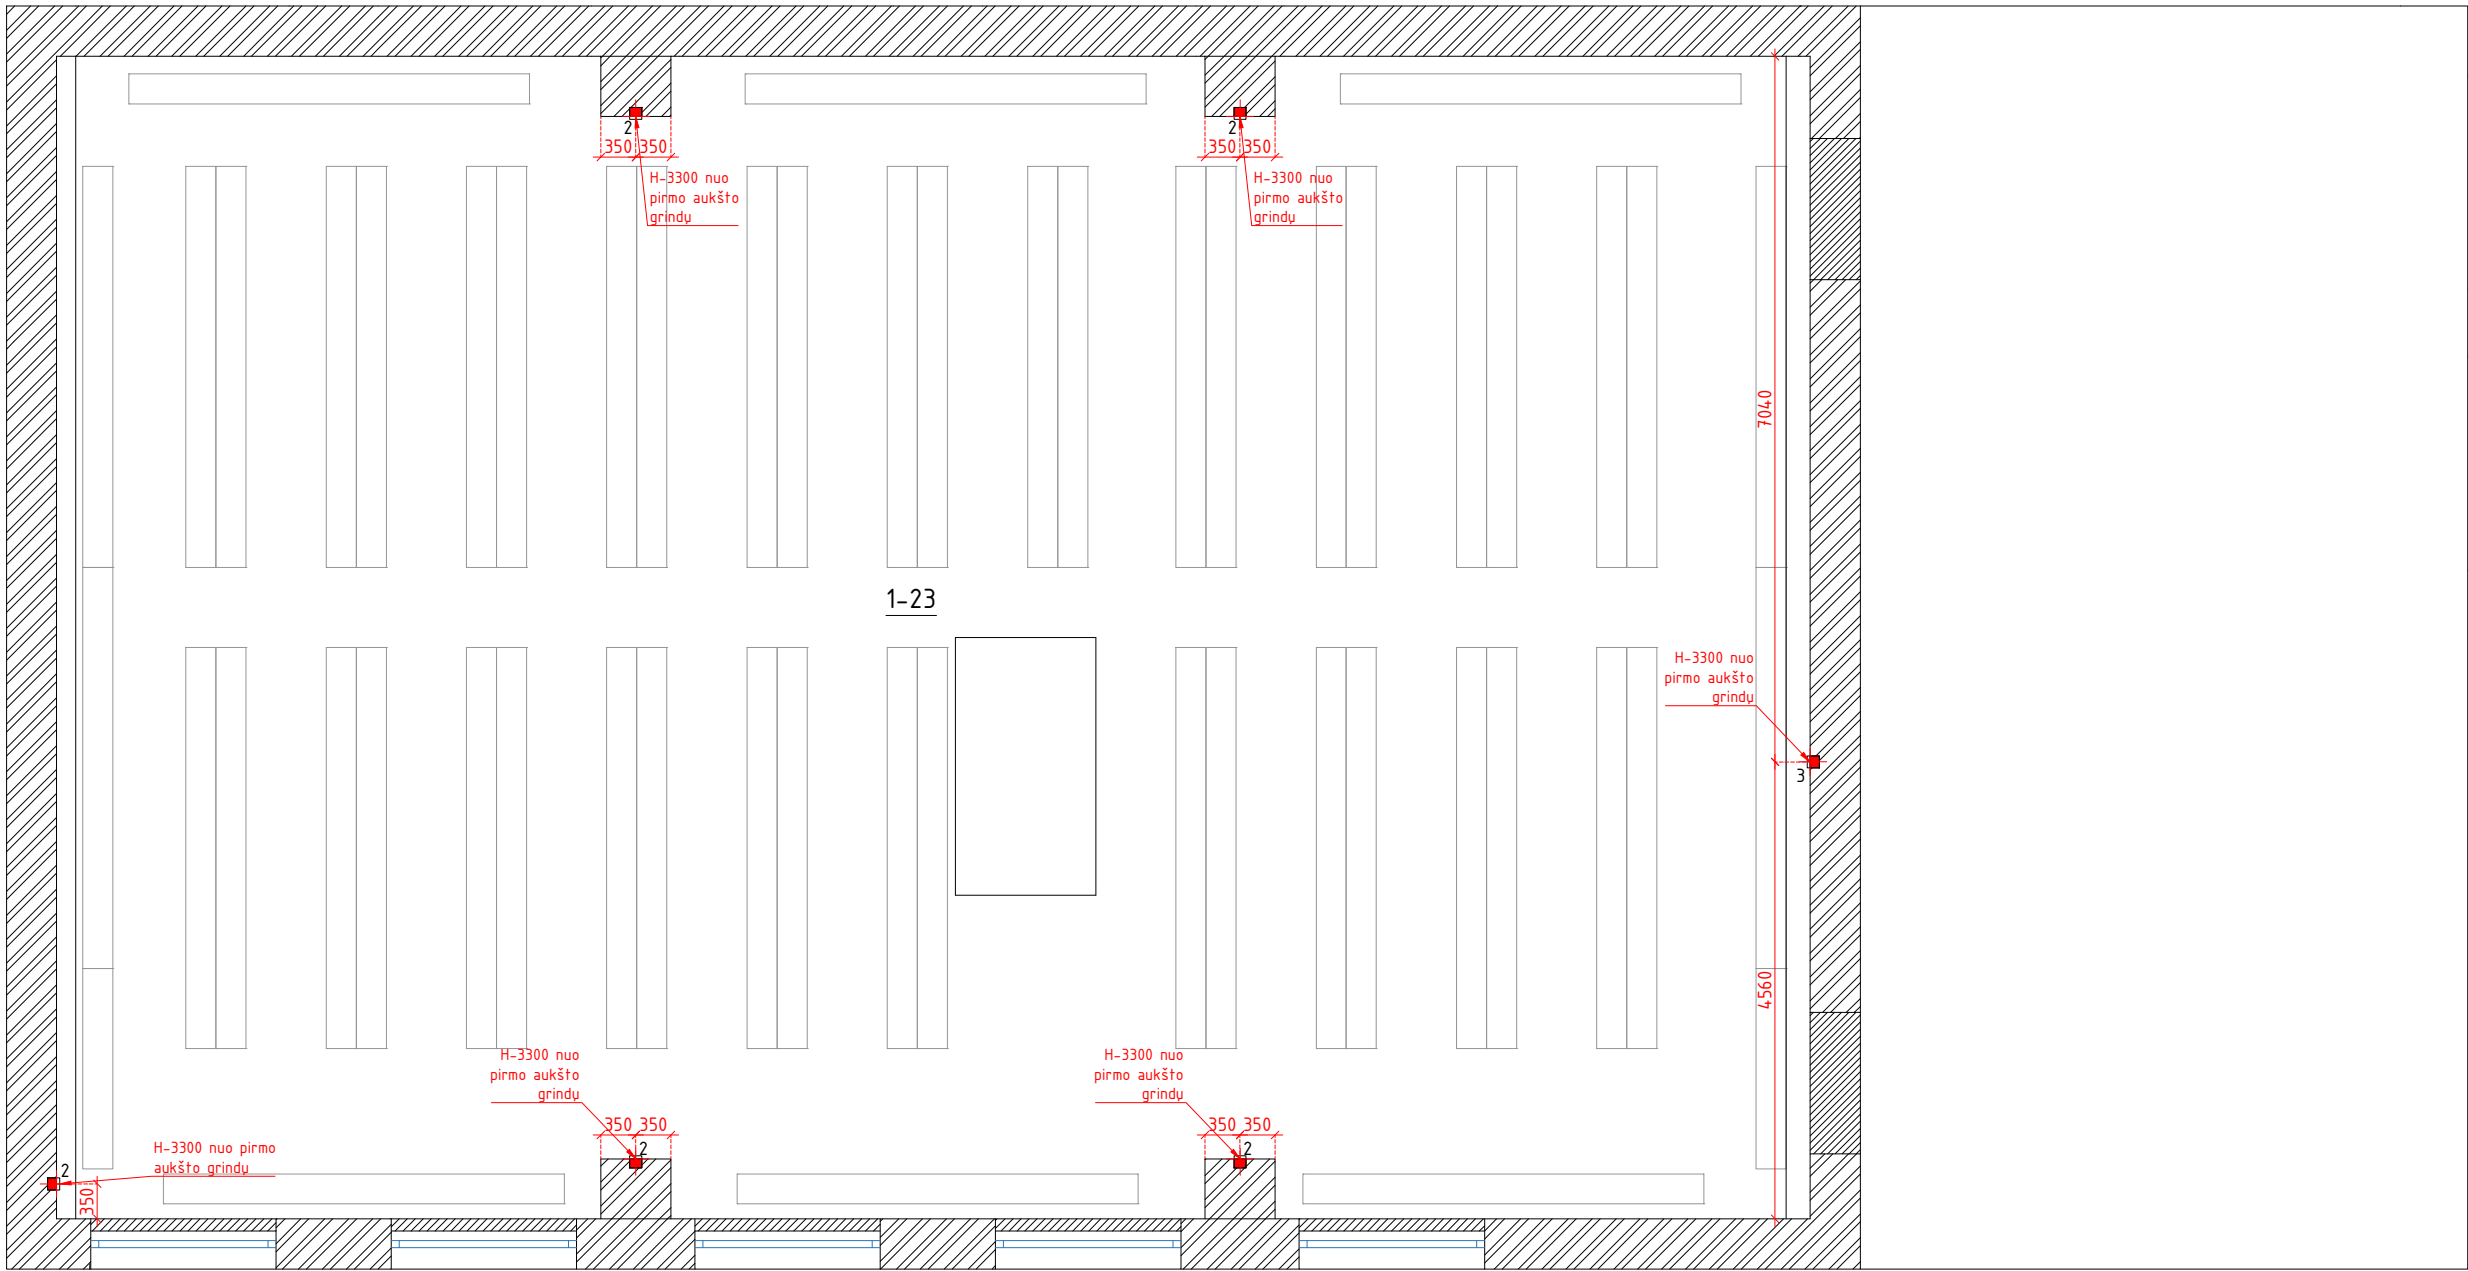


BENDROS PASTABOS

1. Visuose interjero projekto brėžiniuose išmatavimai nurodyti milimetrais.
2. Visas interjero projektas atliktas pagal projektinius matmenis. Už visus patikslintus matmenis užsakymo metu atsakingas objekte darbus vykdančios įmonės darbų vadovas (subrangovas).
3. Statybose naudojami tik spalvoti brėžiniai ar jų kopijos. Juodai baltų brėžinių naudojimas statybose griežtai draudžiamas, nes jis neatspindi visos informacijos.
4. Interjero projekto brėžiniuose pateikiami projektiniai matmenys, todėl prieš atliekant visus įrengimo ar interjero elementų gamybos darbus būtina atlikti natūrinius matavimus. Esant matmenų neatitikimams būtina konsultuotis su projekto autoriumi.
5. Interjero brėžiniai neatstoja inžinerinių darbo brėžinių. Interjero brėžiniuose pažymimos inžinerinių elementų tvirtinimo vietos, vadovaujantis estetiniais kriterijais.
6. Iškilus klausimams kreiptis į projekto autorių.

Apšvietimo ir elektros plano sutartinius žymėjimus žiūrėti Br.Nr.05
"ELEKTROS PASTABOS – SUTARTINIAI ŽYMĖJIMAI"

Patalpų eksplikacija		
Numeris	Pavadinimas	Plotas
1-23	Archyvo patalpa	203m ²
1-27	Administracinės patalpos	65m ²
Bendras patalpų plotas:		268m ²

M2IN	PV.	ARCH. Laurynas Sutkus	STATINIO PROJEKTO PAVADINIMAS Archyvo patalpų interjero projektas Kaune, Tunelio g. 60	DOKUMENTO PAVADINIMAS 2A. KIŠTUKINIŲ LIZDŲ IR EL. TINKLŲ PLANAS M1:75	Br. Nr.	07
		ARCH. Rasuolė Petrikaite			DATA	2024-05-22
					LAPAI	19
					LAIDA	
	STATYTOJAS	KTU				

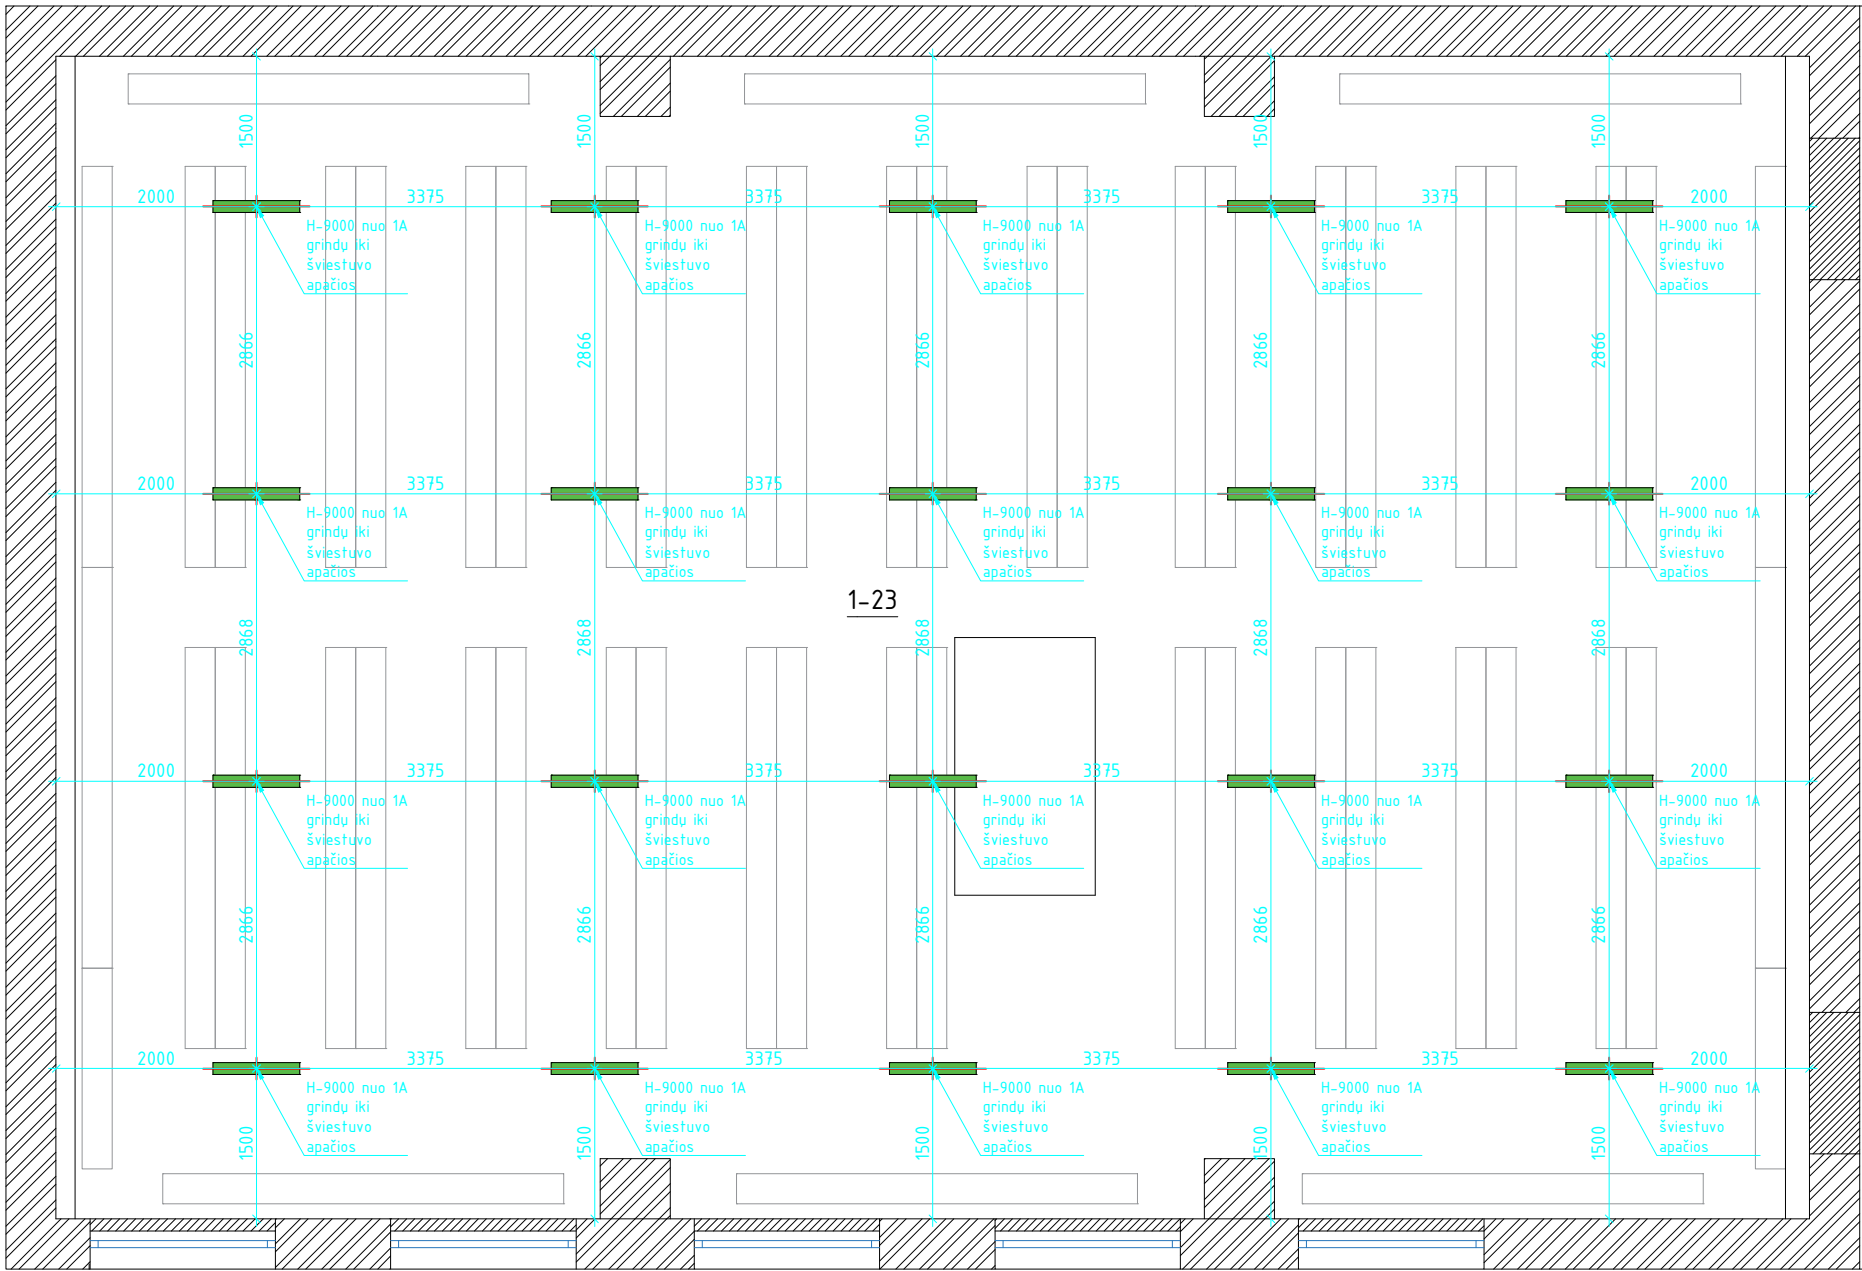


BENDROS PASTABOS

1. Visuose interjero projekto brėžiniuose išmatavimai nurodyti milimetrais.
2. Visas interjero projektas atliktas pagal projektinius matmenis. Už visus patikslintus matmenis užsakymo metu atsakingas objekte darbus vykdančios įmonės darbų vadovas (subrangovas).
3. Statybose naudojami tik spalvoti brėžiniai ar jų kopijos. Juodai baltų brėžinių naudojimas statybose griežtai draudžiamas, nes jis neatspindi visos informacijos.
4. Interjero projekto brėžiniuose pateikiami projektiniai matmenys, todėl prieš atliekant visus įrengimo ar interjero elementų gamybos darbus būtina atlikti natūrinius matavimus. Esant matmenų neatitikimams būtina konsultuotis su projekto autoriumi.
5. Interjero brėžiniai neatstoja inžinerinių darbo brėžinių. Interjero brėžiniuose pažymimos inžinerinių elementų tvirtinimo vietos, vadovaujantis estetiniais kriterijais.
6. Iškilus klausimams kreiptis į projekto autorių.

Apšvietimo ir elektros plano sutartinius žymėjimus žiūrėti Br.Nr.05
"ELEKTROS PASTABOS – SUTARTINIAI ŽYMĖJIMAI"

Patalpų eksplikacija		
Numeris	Pavadinimas	Plotas
1-23	Archyvo patalpa	203m ²
1-27	Administracinės patalpos	65m ²
Bendras patalpų plotas:		268m ²

M2IN	PV.	ARCH. Laurynas Sutkus	STATINIO PROJEKTO PAVADINIMAS	DOKUMENTO PAVADINIMAS		
		ARCH. Rasuolė Petrikaite	Archyvo patalpų interjero projektas	Br. Nr.	09	
			Kaune, Tunelio g. 60	DATA	2024-05-22	
				LAPAI	19	
	STATYTOJAS	KTU		LAIDA		
			2A. APŠVIETIMO PLANAS M1:75			

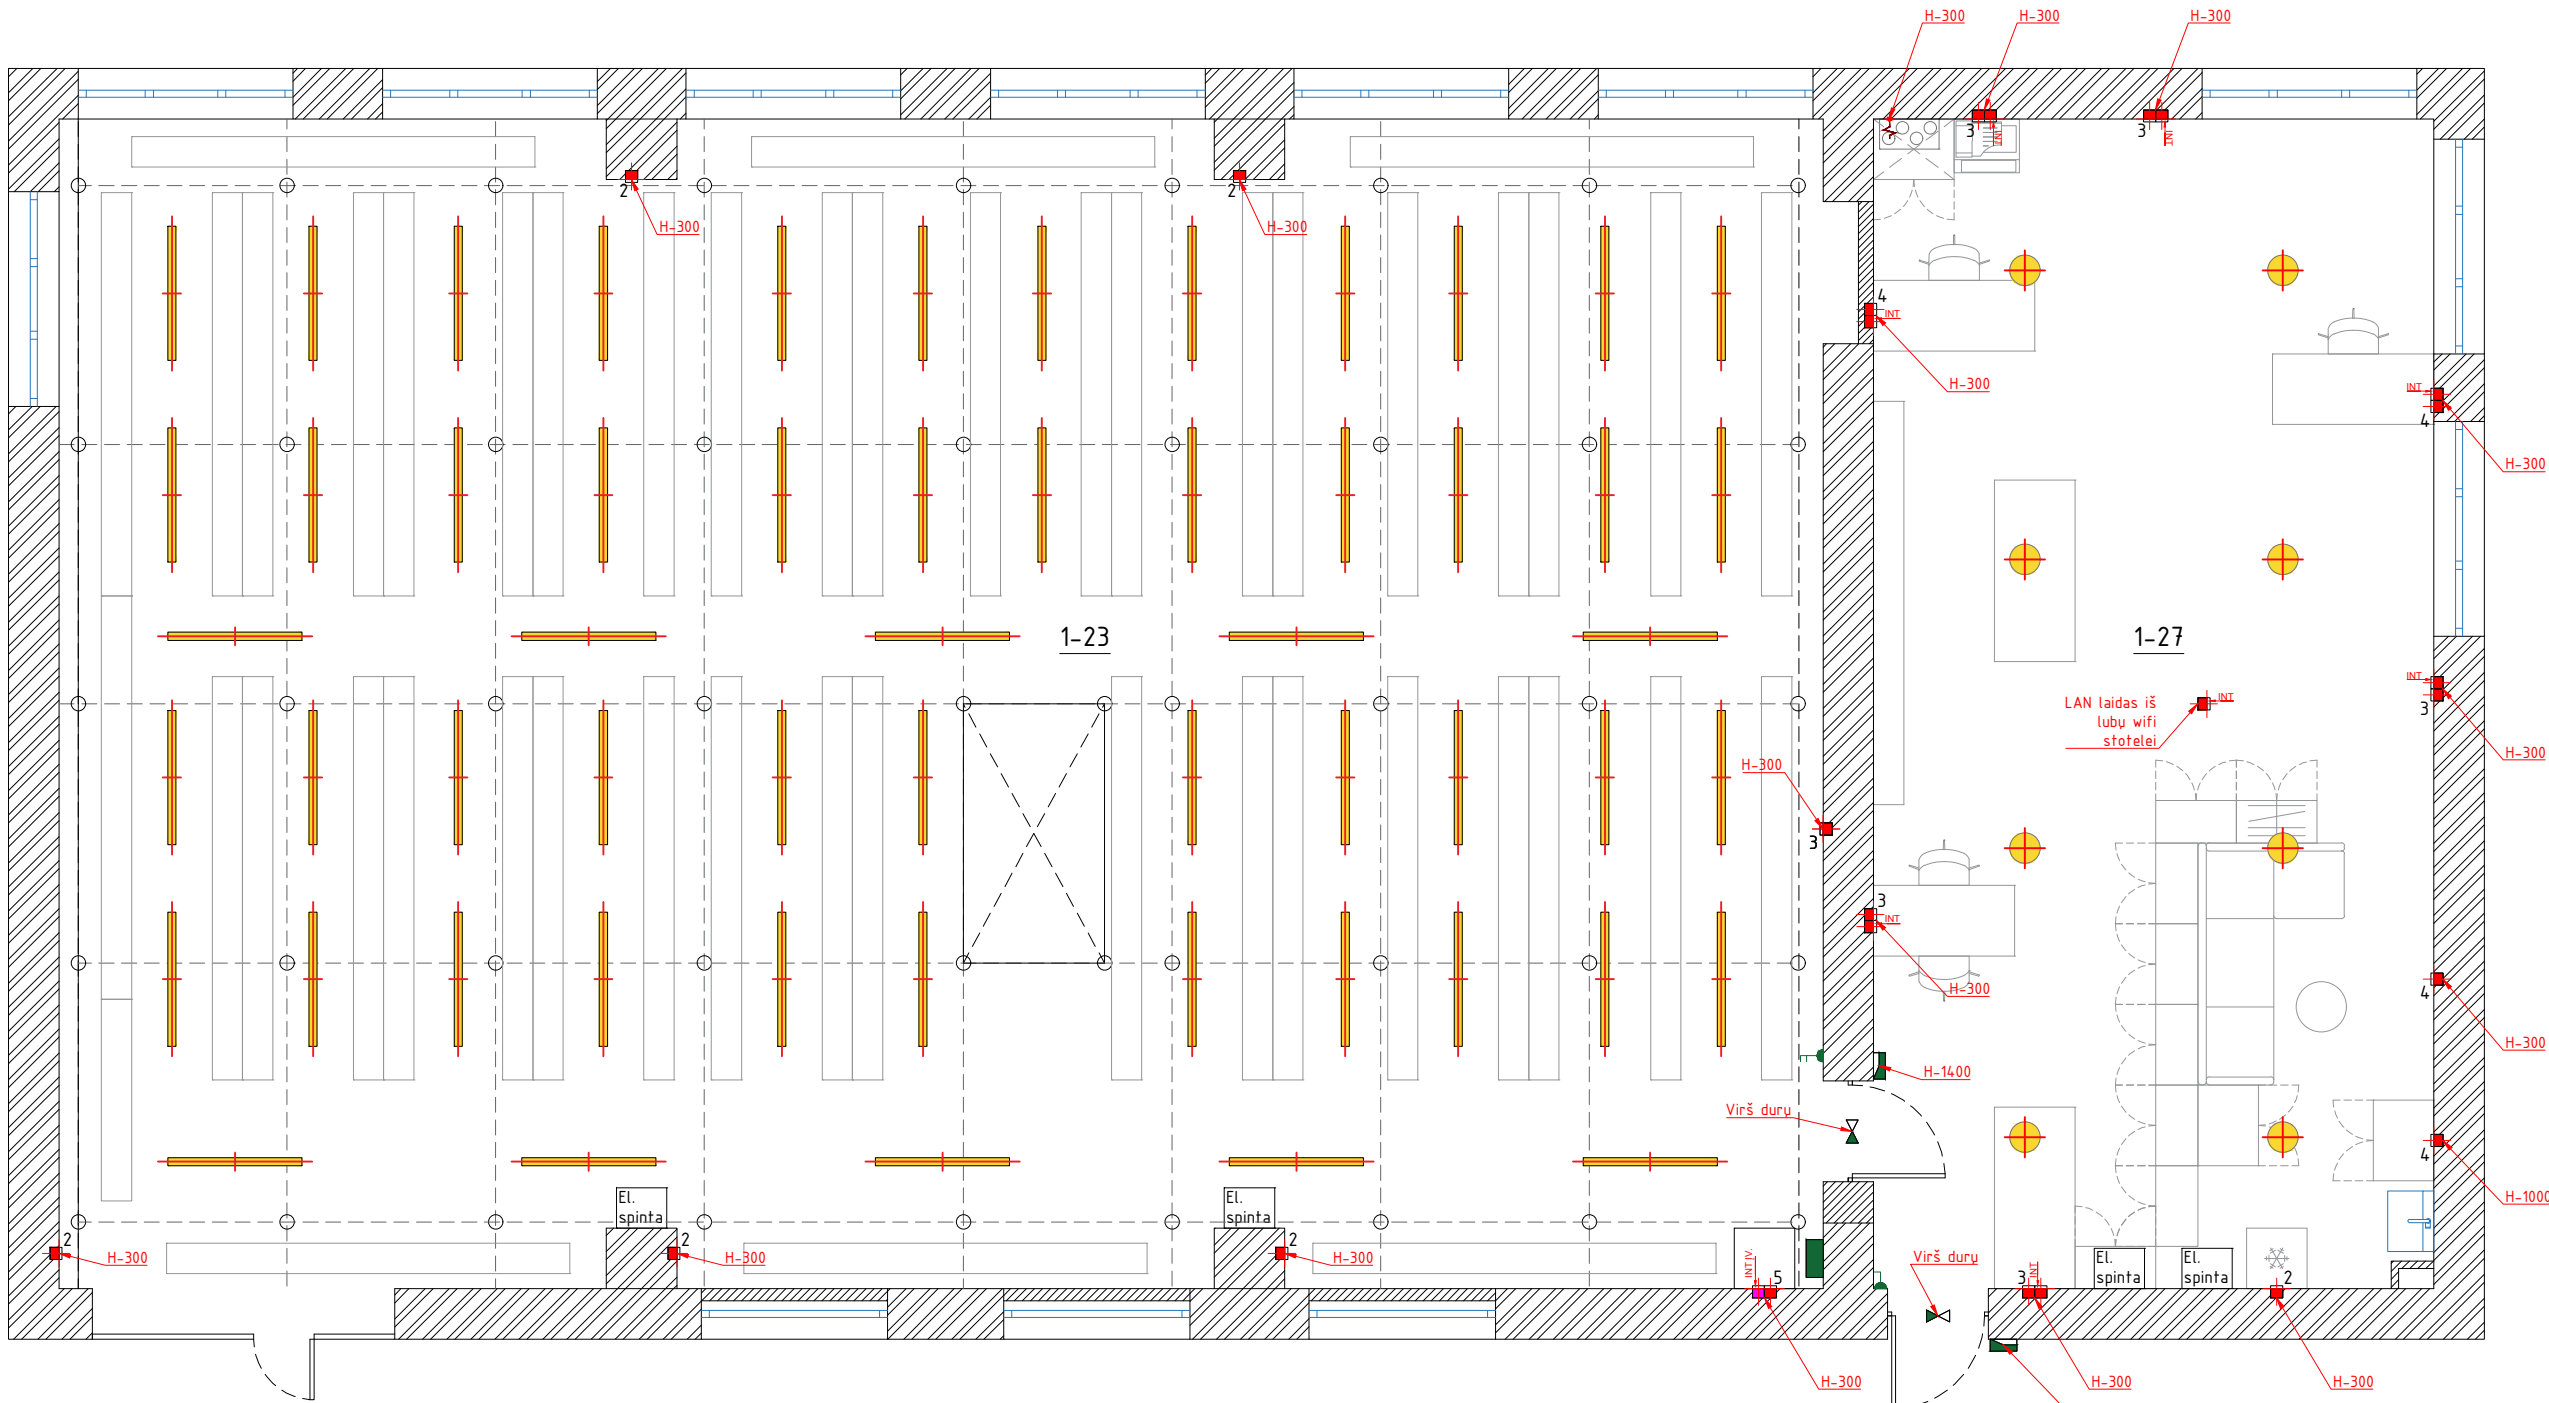


BENDROS PASTABOS

1. Visuose interjero projekto brėžiniuose išmatavimai nurodyti milimetrais.
2. Visas interjero projektas atliktas pagal projektinius matmenis. Už visus patikslintus matmenis užsakymo metu atsakingas objekte darbus vykdančios įmonės darbu vadovas (subrangovas).
3. Statybose naudojami tik spalvoti brėžiniai ar jų kopijos. Juodai baltų brėžinių naudojimas statybose griežtai draudžiamas, nes jis neatspindi visos informacijos.
4. Interjero projekto brėžiniuose pateikiami projektiniai matmenys, todėl prieš atliekant visus įrengimo ar interjero elementų gamybos darbus būtina atlikti natūrinius matavimus. Esant matmenų neatitikimams būtina konsultuotis su projekto autoriumi.
5. Interjero brėžiniai neatstoja inžinerinių darbo brėžinių. Interjero brėžiniuose pažymimos inžinerinių elementų tvirtinimo vietos, vadovaujantis estetiniais kriterijais.
6. Iškilus klausimams kreiptis į projekto autorių.

Apšvietimo ir elektros plano sutartinius žymėjimus žiūrėti Br.Nr.05
"ELEKTROS PASTABOS – SUTARTINIAI ŽYMĖJIMAI"

Lubiniai šviestuvai 1-23 archyvo patalpoje montuojami tarp stelažų.
Šviestuvų kiekis ir vieta tikslinami pagal stelažų išdėstymą

Patalpų eksplikacija		
Numeris	Pavadinimas	Plotas
1-23	Archyvo patalpa	203m ²
1-27	Administracinės patalpos	65m ²
Bendras patalpų plotas:		268m ²

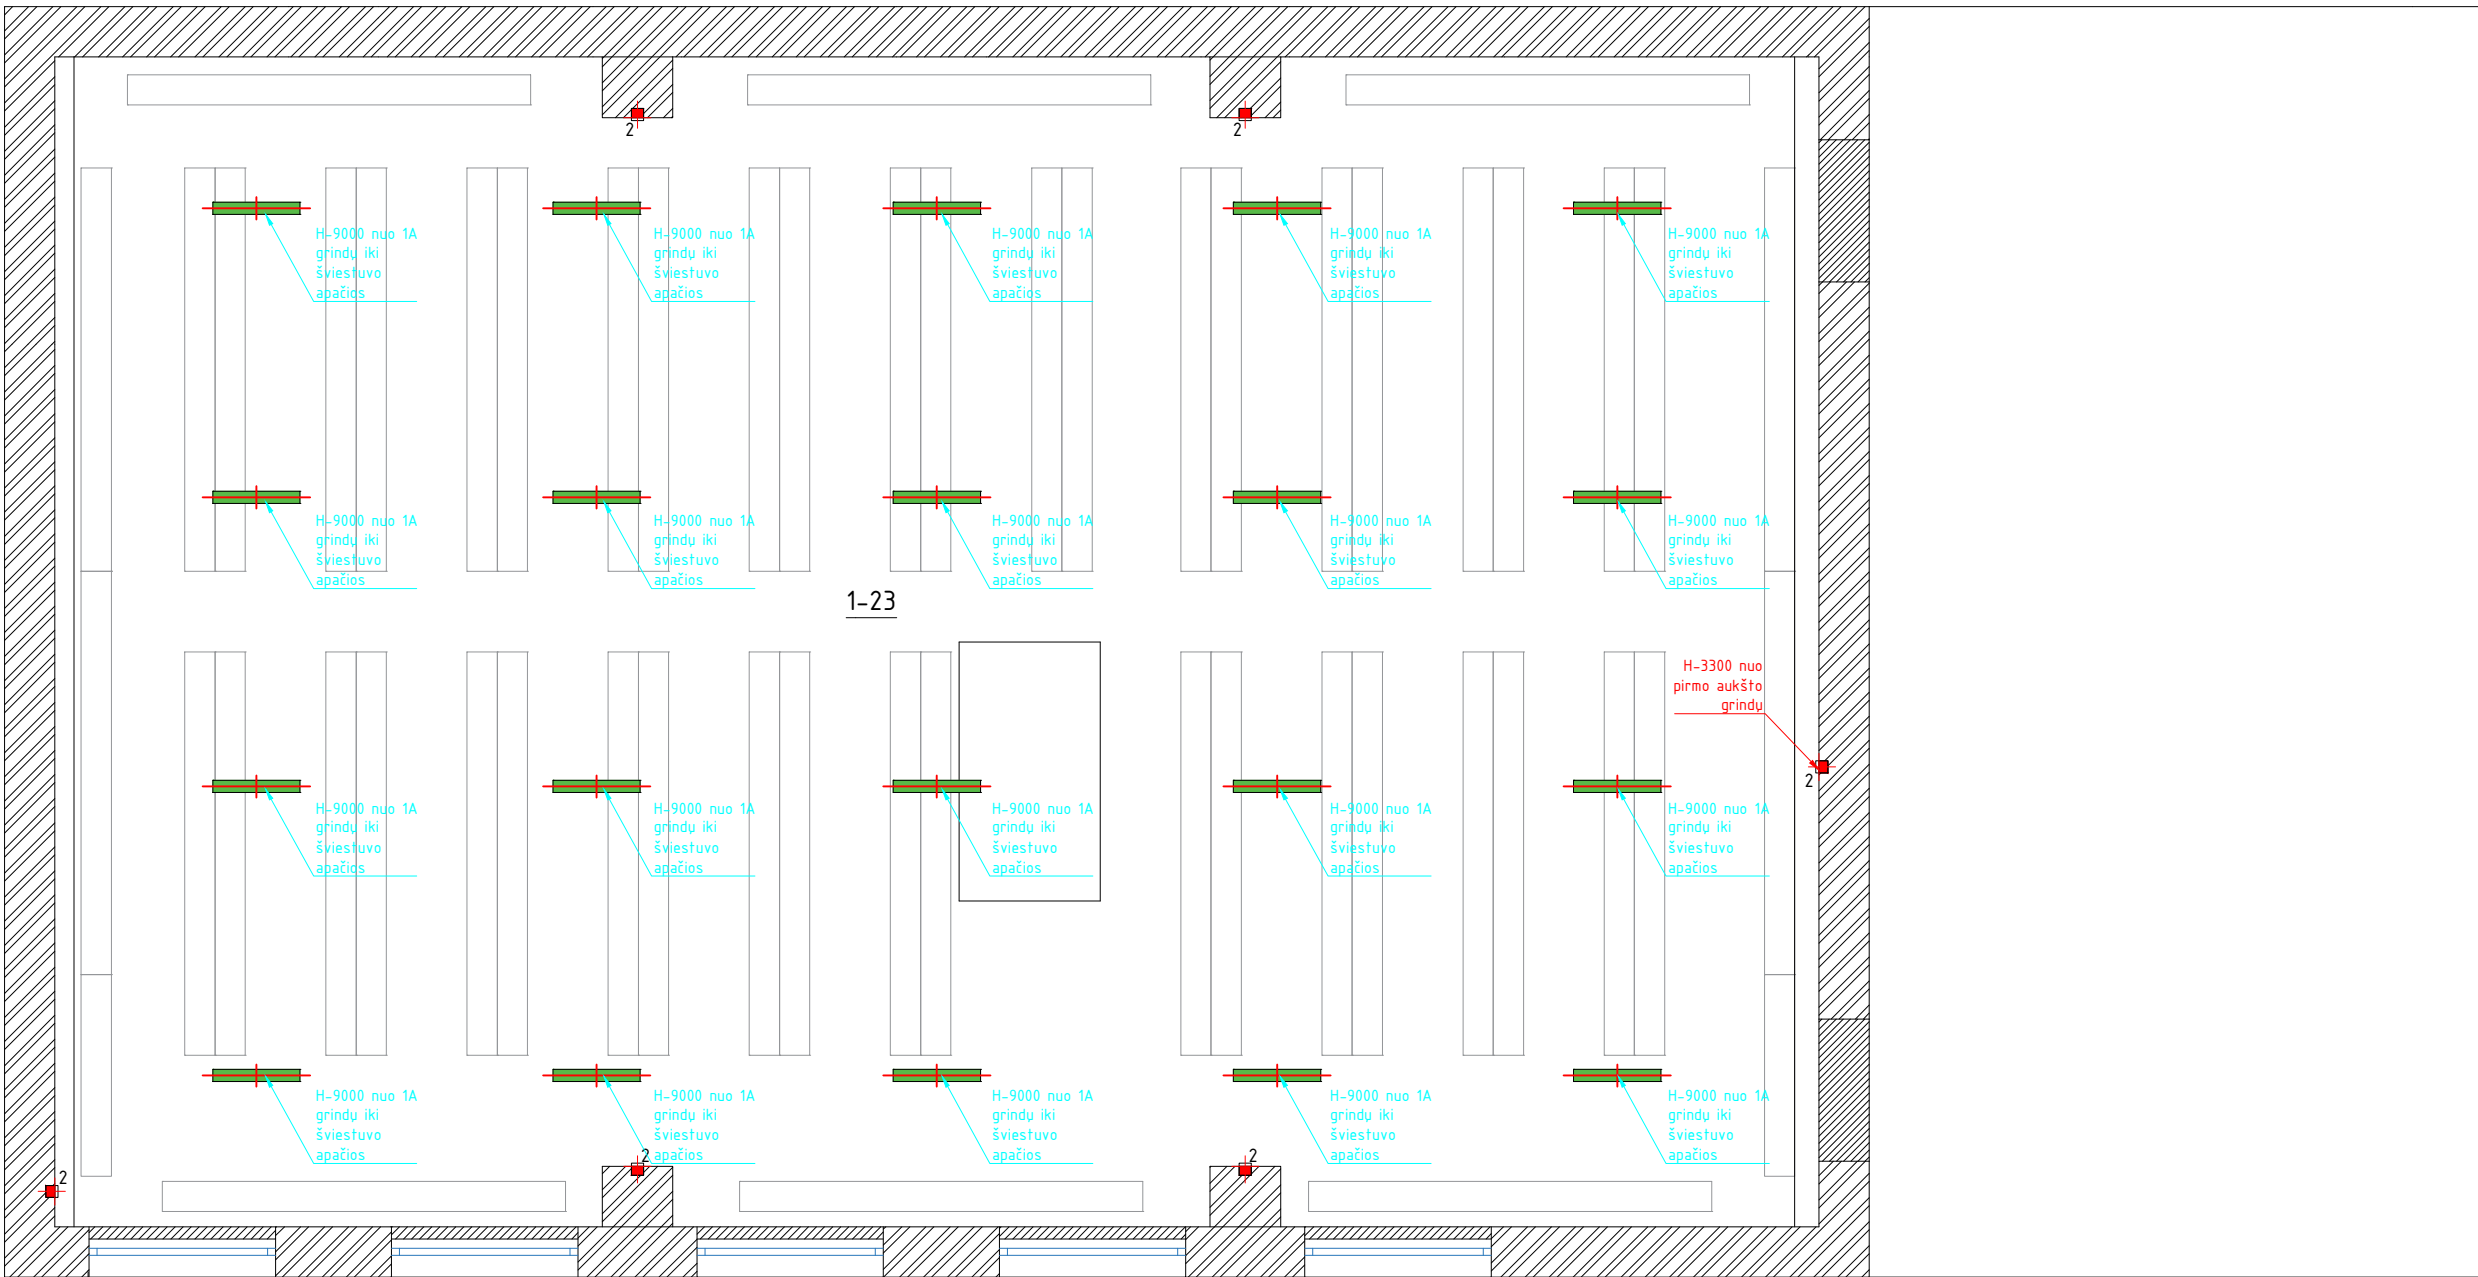



BENDROS PASTABOS

1. Visuose interjero projekto brėžiniuose išmatavimai nurodyti milimetrais.
2. Visas interjero projektas atliktas pagal projektinius matmenis. Už visus patikslintus matmenis užsakymo metu atsakingas objekte darbus vykdančios įmonės darbų vadovas (subrangovas).
3. Statybose naudojami tik spalvoti brėžiniai ar jų kopijos. Juodai baltų brėžinių naudojimas statybose griežtai draudžiamas, nes jis neatspindi visos informacijos.
4. Interjero projekto brėžiniuose pateikiami projektiniai matmenys, todėl prieš atliekant visus įrengimo ar interjero elementų gamybos darbus būtina atlikti natūrinius matavimus. Esant matmenų neatitikimams būtina konsultuotis su projekto autoriumi.
5. Interjero brėžiniai neatstoja inžinerinių darbo brėžinių. Interjero brėžiniuose pažymimos inžinerinių elementų tvirtinimo vietos, vadovaujantis estetiniais kriterijais.
6. Iškilus klausimams kreiptis į projekto autorių.

Apšvietimo ir elektros plano sutartinius žymėjimus žiūrėti Br.Nr.05
"ELEKTROS PASTABOS – SUTARTINIAI ŽYMĖJIMAI"

Patalpų eksplikacija		
Numeris	Pavadinimas	Plotas
1-23	Archyvo patalpa	203m ²
1-27	Administracinės patalpos	65m ²
Bendras patalpų plotas:		268m ²

M2IN	PV.	ARCH. Laurynas Sutkus	DOKUMENTO PAVADINIMAS			Br. Nr.	11
			STATINIO PROJEKTO PAVADINIMAS			DATA	2024-05-22
	STATYTOJAS	ARCH. Rasuolė Petrikaite	2A. SUVESTINIS ELEKTROS			LAPAI	19
		KTU	PLANAS M1:75			LAIDA	

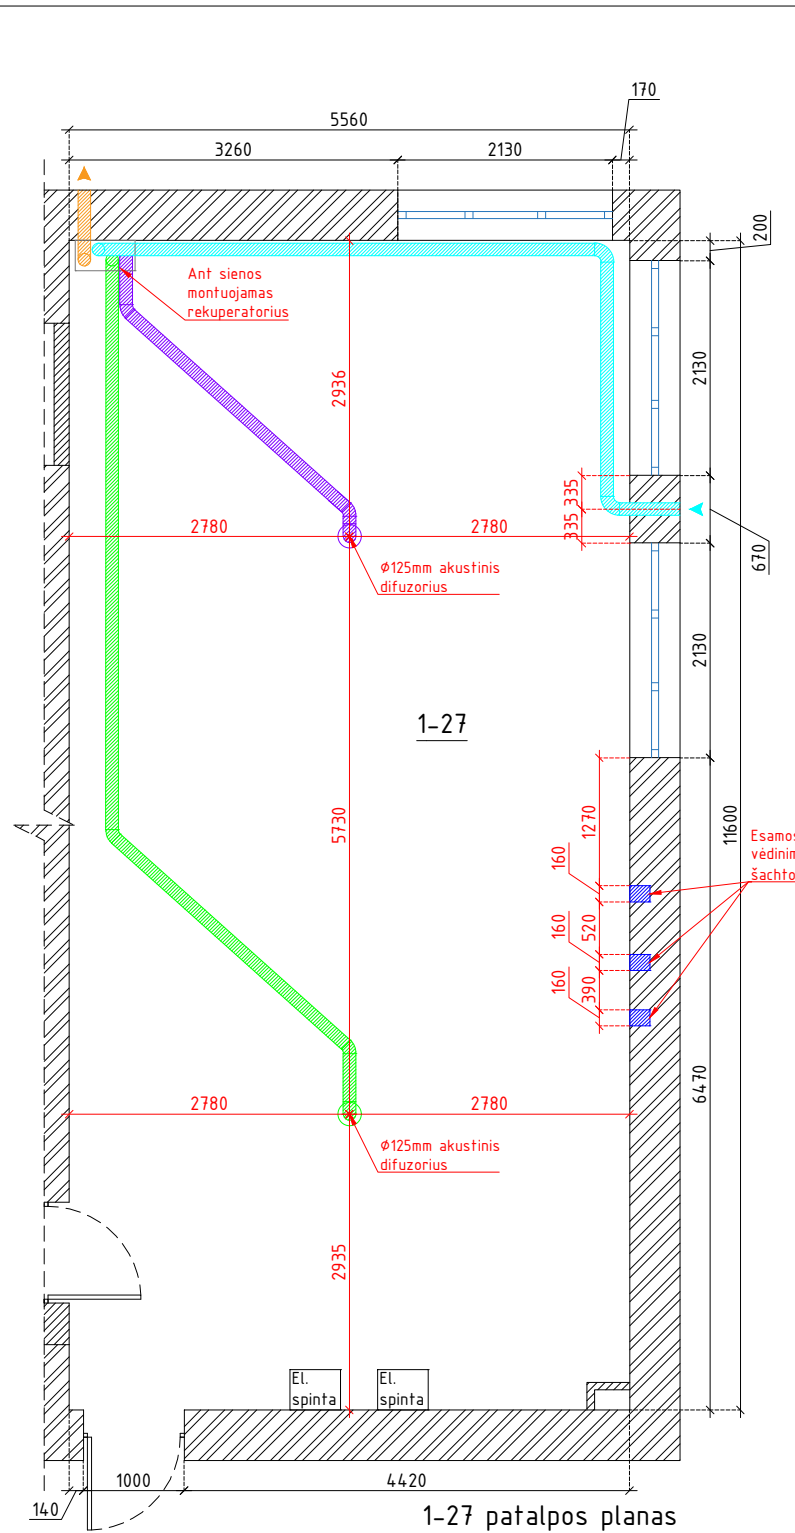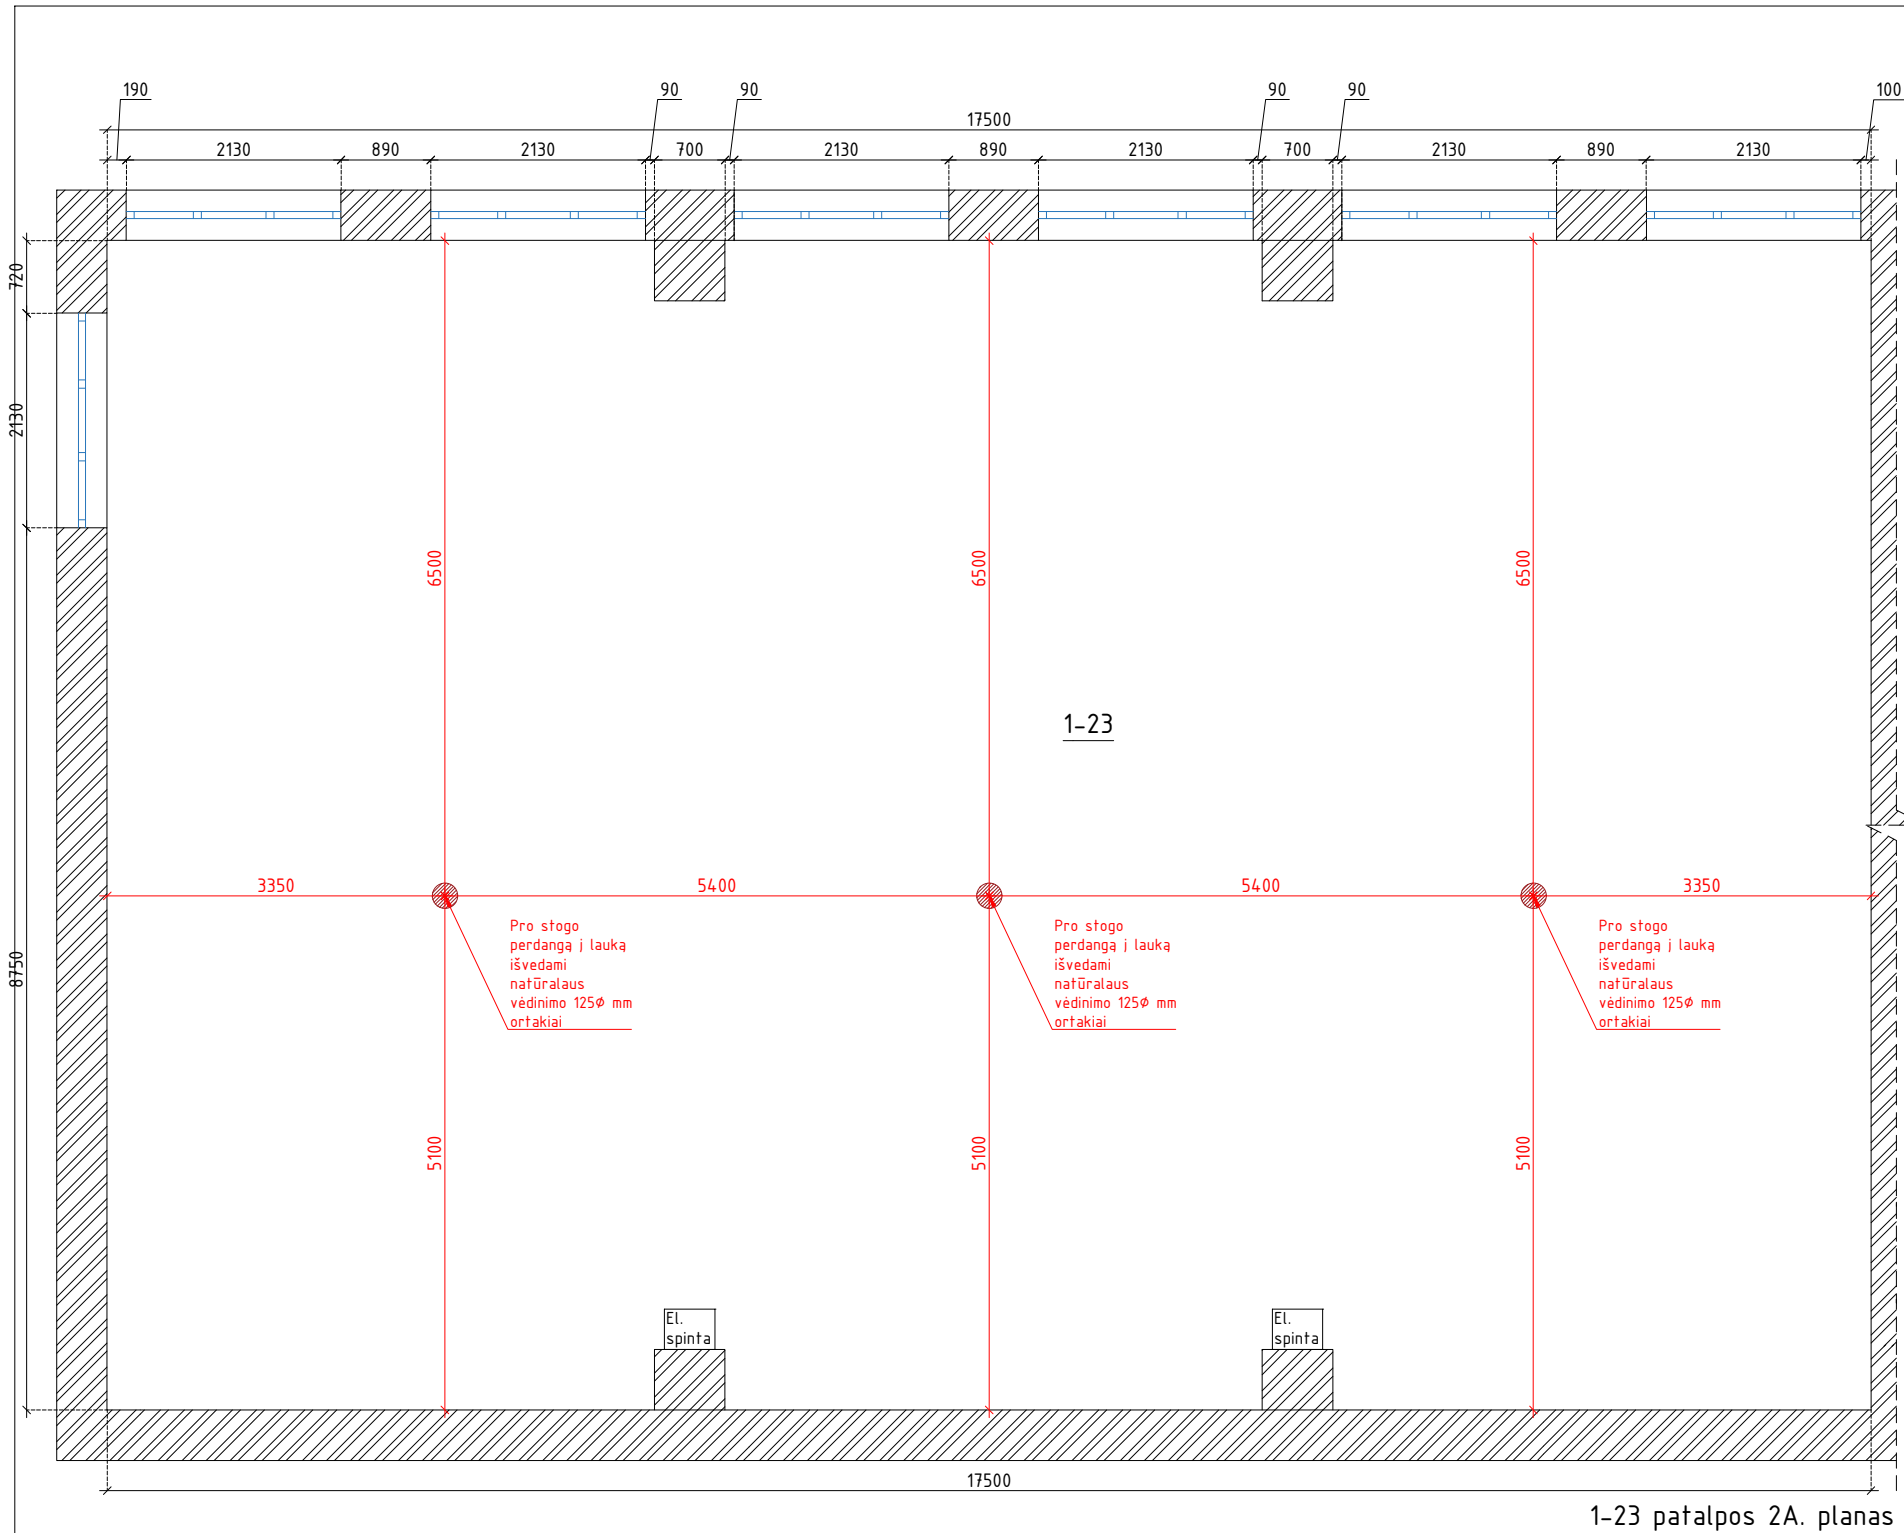


BENDROS PASTABOS

- Visuose interjero projekto brėžiniuose išmatavimai nurodyti milimetrais.
- Visas interjero projektas atliktas pagal projektinius matmenis. Už visus patikslintus matmenis užsakymo metu atsakingas objekte darbus vykdančios įmonės darbų vadovas (subrangovas).
- Statybose naudojami tik spalvoti brėžiniai ar jų kopijos. Juodai baltų brėžinių naudojimas statybose griežtai draudžiamas, nes jis neatspindi visos informacijos.
- Interjero projekto brėžiniuose pateikiami projektiniai matmenys, todėl prieš atliekant visus įrengimo ar interjero elementų gamybos darbus būtina atlikti natūrinius matavimus. Esant matmenų neatitikimams būtina konsultuotis su projekto autoriumi.
- Interjero brėžiniai neatstoja inžinerinių darbo brėžinių. Interjero brėžiniuose pažymimos inžinerinių elementų tvirtinimo vietos, vadovaujantis estetiniais kriterijais.
- Iškilus klausimams kreiptis į projekto autorių.


Patalpų eksplikacija		
Numeris	Pavadinimas	Plotas
1-23	Archyvo patalpa	203m ²
1-27	Administracinės patalpos	65m ²
Bendras patalpų plotas:		268m ²

VĖDINIMO PLANO SUTARTINIAI ŽYMĖJIMAI

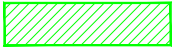-  Natūralaus vėdinimo ortakis
-  Rekuperatoriaus oro ištraukimas iš patalpų
-  Rekuperatoriaus oro paėmimas iš lauko
-  Rekuperatoriaus oro išpūtimas į patalpas
-  Rekuperatoriaus oro išmetimas į lauką

M2IN	PV.	ARCH. Laurynas Sutkus	STATINIO PROJEKTO PAVADINIMAS Archyvo patalpų interjero projektas Kaune, Tunelio g. 60	DOKUMENTO PAVADINIMAS <u>VĖDINIMO PLANAS M1:75</u>	Br. Nr.	12
		ARCH. Rasuolė Petrikaite			DATA	2024-05-22
					LAPAI	19
	STATYTOJAS	KTU	LAIDA			

M2IN

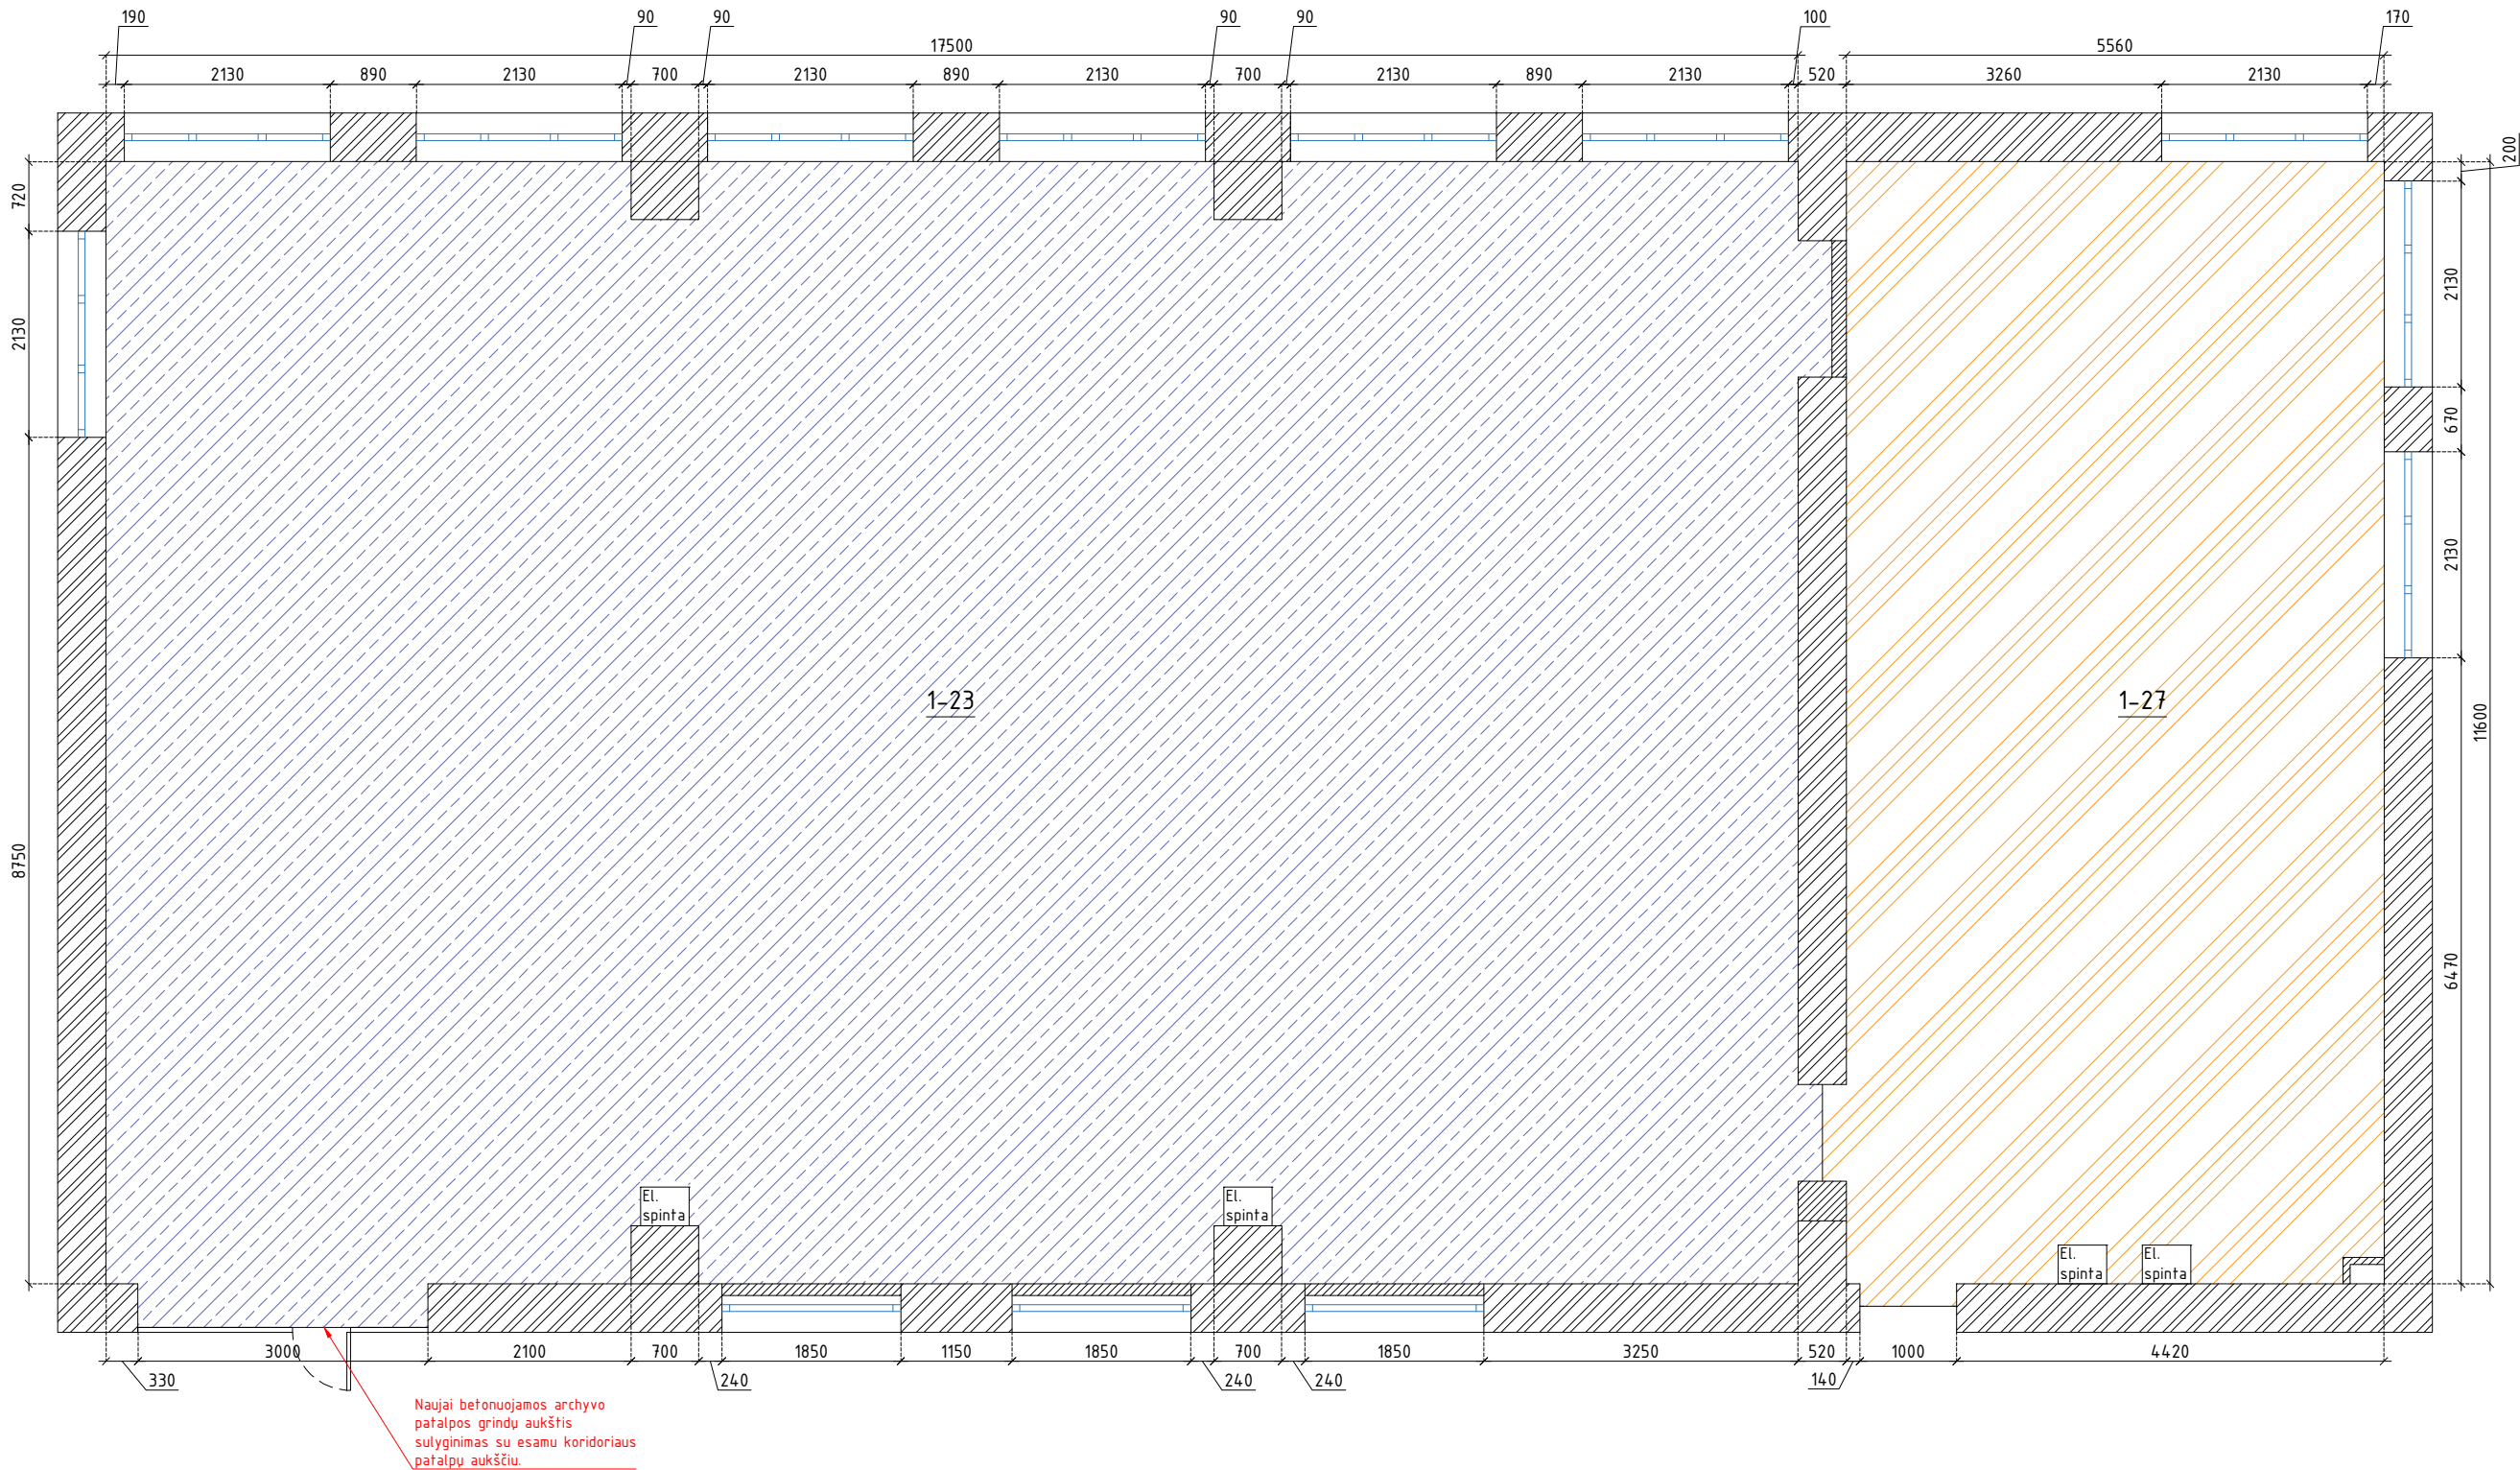

Naujai betonuojamos archyvo patalpos grindų aukštis suliginimas su esamu koridoriaus patalpų aukščiu.

BENDROS PASTABOS

- Visuose interjero projekto brėžiniuose išmatavimai nurodyti milimetrais.
- Visas interjero projektas atliktas pagal projektinius matmenis. Už visus patikslintus matmenis užsakymo metu atsakingas objekte darbus vykdančios įmonės darbų vadovas (subrangovas).
- Statybose naudojami tik spalvoti brėžiniai ar jų kopijos. Juodai baltų brėžinių naudojimas statybose griežtai draudžiamas, nes jis neatspindi visos informacijos.
- Interjero projekto brėžiniuose pateikiami projektiniai matmenys, todėl prieš atliekant visus įrengimo ar interjero elementų gamybos darbus būtina atlikti natūrinius matavimus. Esant matmenų neatitikimams būtina konsultuotis su projekto autoriumi.
- Interjero brėžiniai neatstoja inžinerinių darbo brėžinių. Interjero brėžiniuose pažymimos inžinerinių elementų tvirtinimo vietos, vadovaujantis estetiniais kriterijais.
- Iškilus klausimams kreiptis į projekto autorių.

Patalpų eksplikacija		
Numeris	Pavadinimas	Plotas
1-23	Archyvo patalpa	203m ²
1-27	Administracinės patalpos	65m ²
Bendras patalpų plotas:		268m ²

GRINDŲ PLANO SUTARTINIAI ŽYMĖJIMAI

- Laikančios sienos/konstrukcijos
- Vidinės pertvaros

- Grindys lyginimos išlyginamuoju sluoksniu, klojama nauja PVC danga
- Ardomos senos betoninės plokštės, naujai betonuojamos grindys

PV.	ARCH. Laurynas Sutkus	STATINIO PROJEKTO PAVADINIMAS			DOKUMENTO PAVADINIMAS		
	ARCH. Rasulė Petrikaite	Archyvo patalpų interjero projektas			GRINDŲ PLANAS M1:75		
	STATYTOJAS	KTU					
		Br. Nr.	13	DATA	2024-05-22	LAPAI	19
		LAIDA					


M2IN

BENDROS PASTABOS

- Visuose interjero projekto brėžiniuose išmatavimai nurodyti milimetrais.
- Visas interjero projektas atliktas pagal projektinius matmenis. Už visus patikslintus matmenis užsakymo metu atsakingas objekte darbus vykdančios įmonės darbų vadovas (subrangovas).
- Statybose naudojami tik spalvoti brėžiniai ar jų kopijos. Juodai baltų brėžinių naudojimas statybose griežtai draudžiamas, nes jis neatspindi visos informacijos.
- Interjero projekto brėžiniuose pateikiami projektiniai matmenys, todėl prieš atliekant visus įrengimo ar interjero elementų gamybos darbus būtina atlikti natūrinius matavimus. Esant matmenų neatitikimams būtina konsultuotis su projekto autoriumi.
- Interjero brėžiniai neatstoja inžinerinių darbo brėžinių. Interjero brėžiniuose pažymimos inžinerinių elementų tvirtinimo vietos, vadovaujantis estetiniais kriterijais.
- Iškilus klausimams kreiptis į projekto autorių.

Patalpų eksplikacija		
Numeris	Pavadinimas	Plotas
1-27	Administracinės patalpos	65m ²

Atstumas nuo naujai montuojamas gipso kartono plokštės iki esamų lubų: 250mm

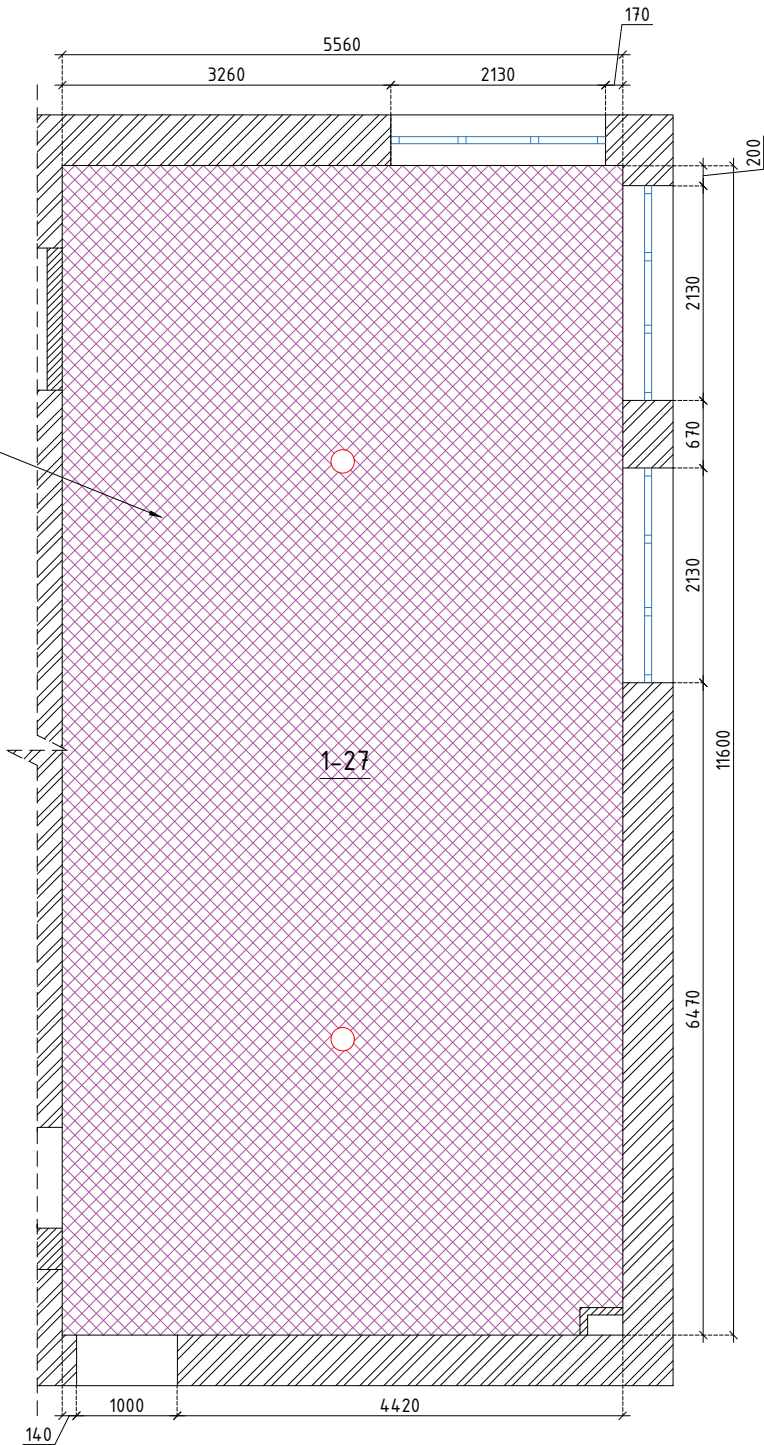


VĖDINIMO PLANO SUTARTINIAI ŽYMĖJIMAI

○ Akustiniai difuzoriai

▨ GKP Lubos

M2IN	PV.	ARCH. Laurynas Sutkus	STATINIO PROJEKTO PAVADINIMAS Archyvo patalpų interjero projektas Kaune, Tunelio g. 60	DOKUMENTO PAVADINIMAS 1-27 PATALPOS LUBŲ PLANAS PLANAS M1:75	Br. Nr.	14
		ARCH. Rasuolė Petrikaite			DATA	2024-05-22
					LAPAI	19
	STATYTOJAS	KTU	LAIDA			

M2IN

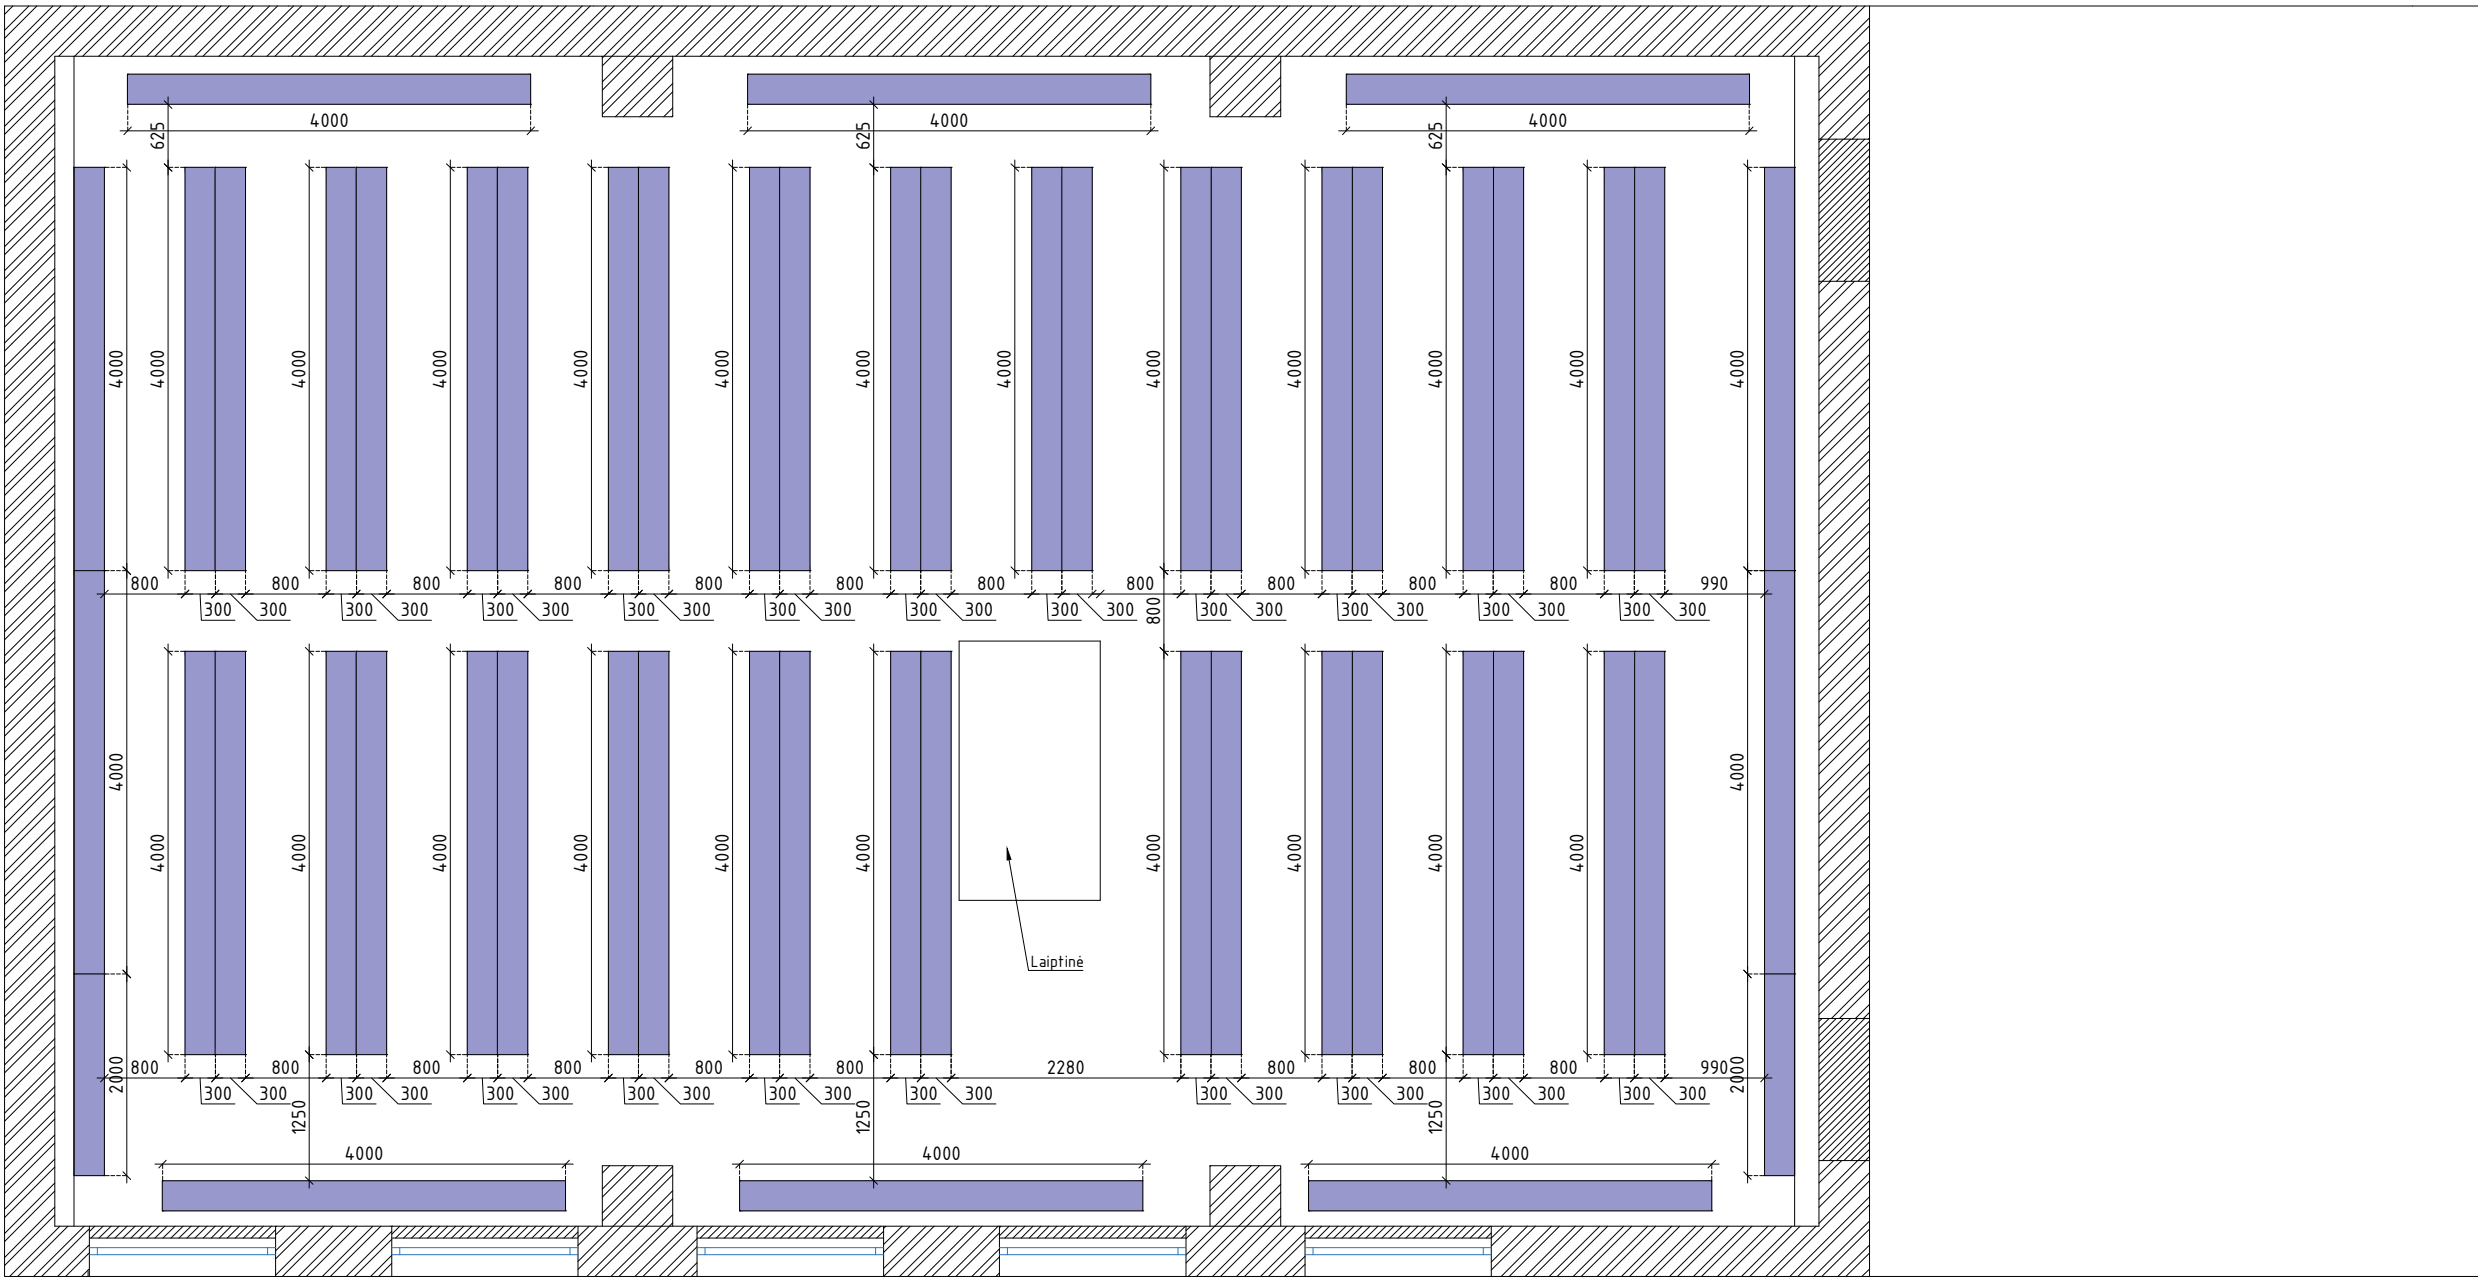

BENDROS PASTABOS


- Visuose interjero projekto brėžiniuose išmatavimai nurodyti milimetrais.
- Visas interjero projektas atliktas pagal projektinius matmenis. Už visus patikslintus matmenis užsakymo metu atsakingas objekte darbus vykdančios įmonės darbų vadovas (subrangovas).
- Statybose naudojami tik spalvoti brėžiniai ar jų kopijos. Juodai baltų brėžinių naudojimas statybose griežtai draudžiamas, nes jis neatspindi visos informacijos.
- Interjero projekto brėžiniuose pateikiami projektiniai matmenys, todėl prieš atliekant visus įrengimo ar interjero elementų gamybos darbus būtina atlikti natūrinius matavimus. Esant matmenų neatitikimams būtina konsultuotis su projekto autoriumi.
- Interjero brėžiniai neatstoja inžinerinių darbo brėžinių. Interjero brėžiniuose pažymimos inžinerinių elementų tvirtinimo vietos, vadovaujantis estetiniais kriterijais.
- Iškilus klausimams kreiptis į projekto autorių.

Patalpų eksplikacija		
Numeris	Pavadinimas	Plotas
1-23	Archyvo patalpa	203m ²
1-27	Administracinės patalpos	65m ²
Bendras patalpų plotas:		268m ²

IŠPLANAVIMO SU BALDŲ IŠDESTYMU SUTARTINIAI ŽYMĖJIMAI

- Laikančios sienos/konstrukcijos
- Vidinės pertvaros
- 4000x300x2500h mm stelažai

M2IN	PV.	ARCH. Laurynas Sutkus	STATINIO PROJEKTO PAVADINIMAS Archyvo patalpų interjero projektas Kaune, Tunelio g. 60	DOKUMENTO PAVADINIMAS 2A. IŠPLANAVIMAS SU BALDŲ IŠDĖSTYMU V1 M1:75	Br. Nr.	16
		ARCH. Rasuolė Petrikaite			DATA	2024-05-22
					LAPAI	19
	STATYTOJAS	KTU	LAIDA			

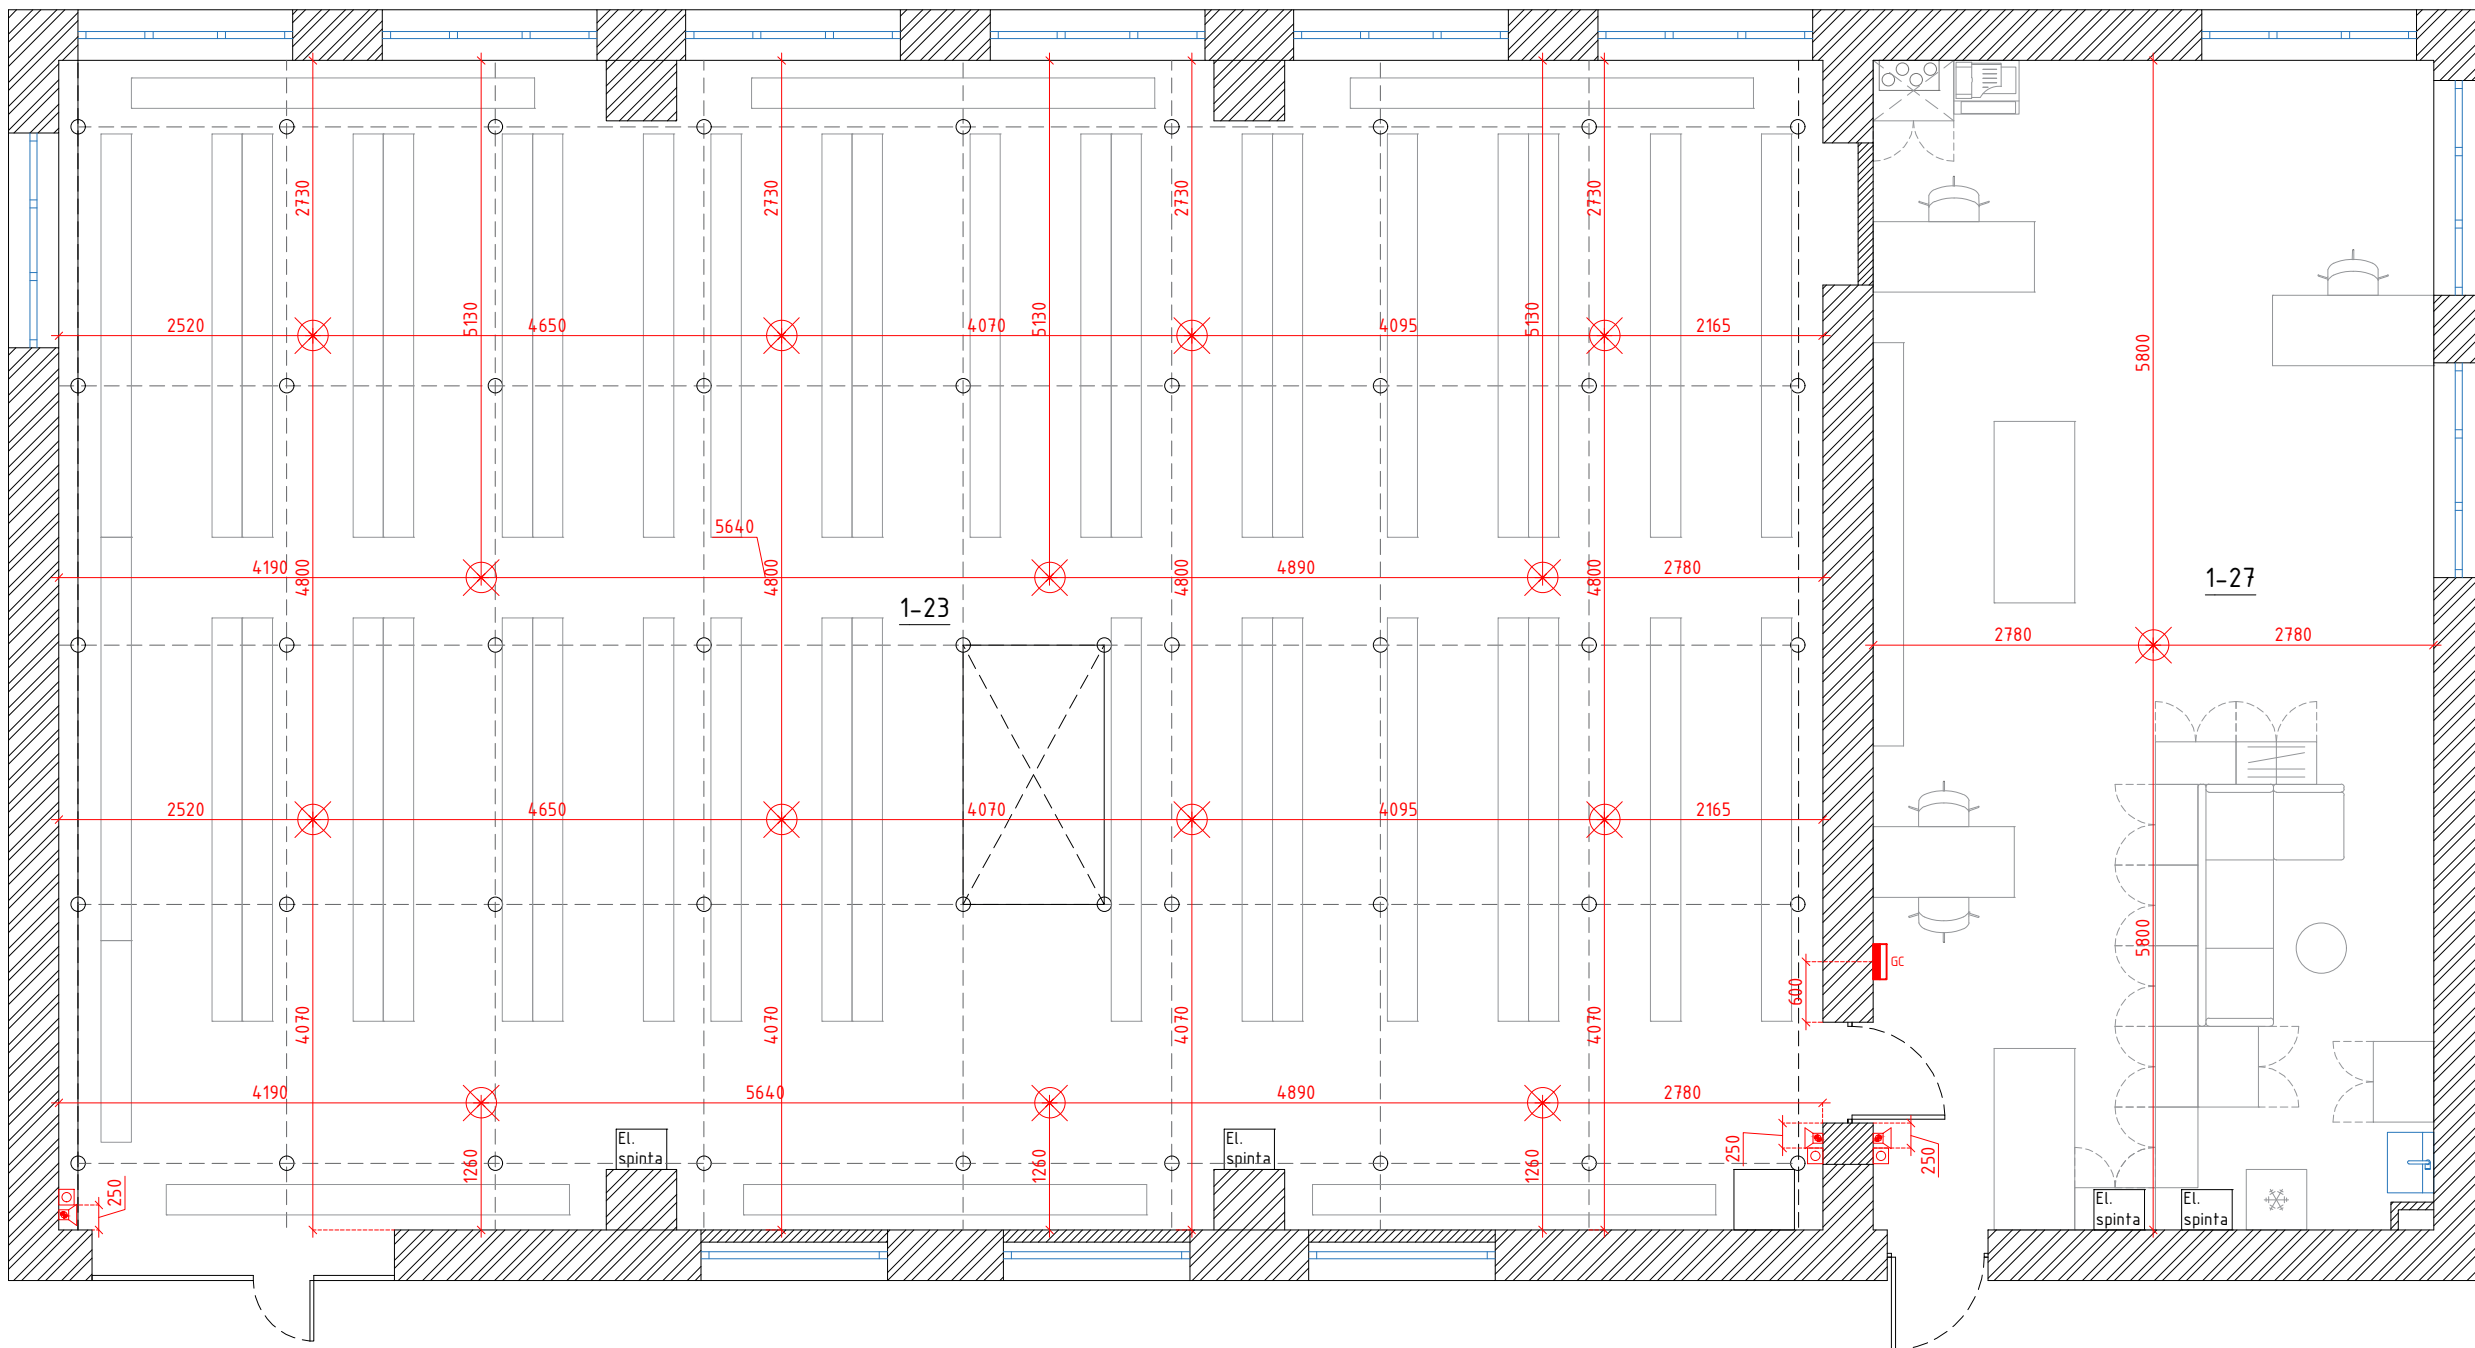

Optinių dūmų detektorių 1-23 archyvo patalpoje kiekis ir vieta tikslinami pagal stelažų išdėstymą

BENDROS PASTABOS

- Visuose interjero projekto brėžiniuose išmatavimai nurodyti milimetrais.
- Visas interjero projektas atliktas pagal projektinius matmenis. Už visus patikslintus matmenis užsakymo metu atsakingas objekte darbus vykdančios įmonės darbu vadovas (subrangovas).
- Statybose naudojami tik spalvoti brėžiniai ar jų kopijos. Juodai baltų brėžinių naudojimas statybose griežtai draudžiamas, nes jis neatspindi visos informacijos.
- Interjero projekto brėžiniuose pateikiami projektiniai matmenys, todėl prieš atliekant visus įrengimo ar interjero elementų gamybos darbus būtina atlikti natūrinius matavimus. Esant matmenų neatitikimams būtina konsultuotis su projekto autoriumi.
- Interjero brėžiniai neatstoja inžinerinių darbo brėžinių. Interjero brėžiniuose pažymimos inžinerinių elementų tvirtinimo vietos, vadovaujantis estetiniais kriterijais.
- Iškilus klausimams kreiptis į projekto autorių.


Patalpų eksplikacija		
Numeris	Pavadinimas	Plotas
1-23	Archyvo patalpa	203m ²
1-27	Administracinės patalpos	65m ²
Bendras patalpų plotas:		268m ²

GAISRO APTIKIMO IR SIGNALIZAVIMO SISTEMOS PLANO SUTARTINIAI ŽYMĖJIMAI

- Gaisrinės signalizacijos centralė
- Rankinis gaisro pavojaus mygtukas
- Gaisrinis optinis dūmų detektorius
- Vidinė sirena su blykste

PV.	ARCH. Laurynas Sutkus	DOKUMENTO PAVADINIMAS		Br. Nr.	17
	ARCH. Rasuolė Petrikaite	1A. GAISRO APTIKIMO IR SIGNALIZAVIMO SISTEMOS PLANAS		DATA	2024-05-22
	STATYTOJAS KTU	M1:75		LAPAI	19
				LAIDA	

M2IN

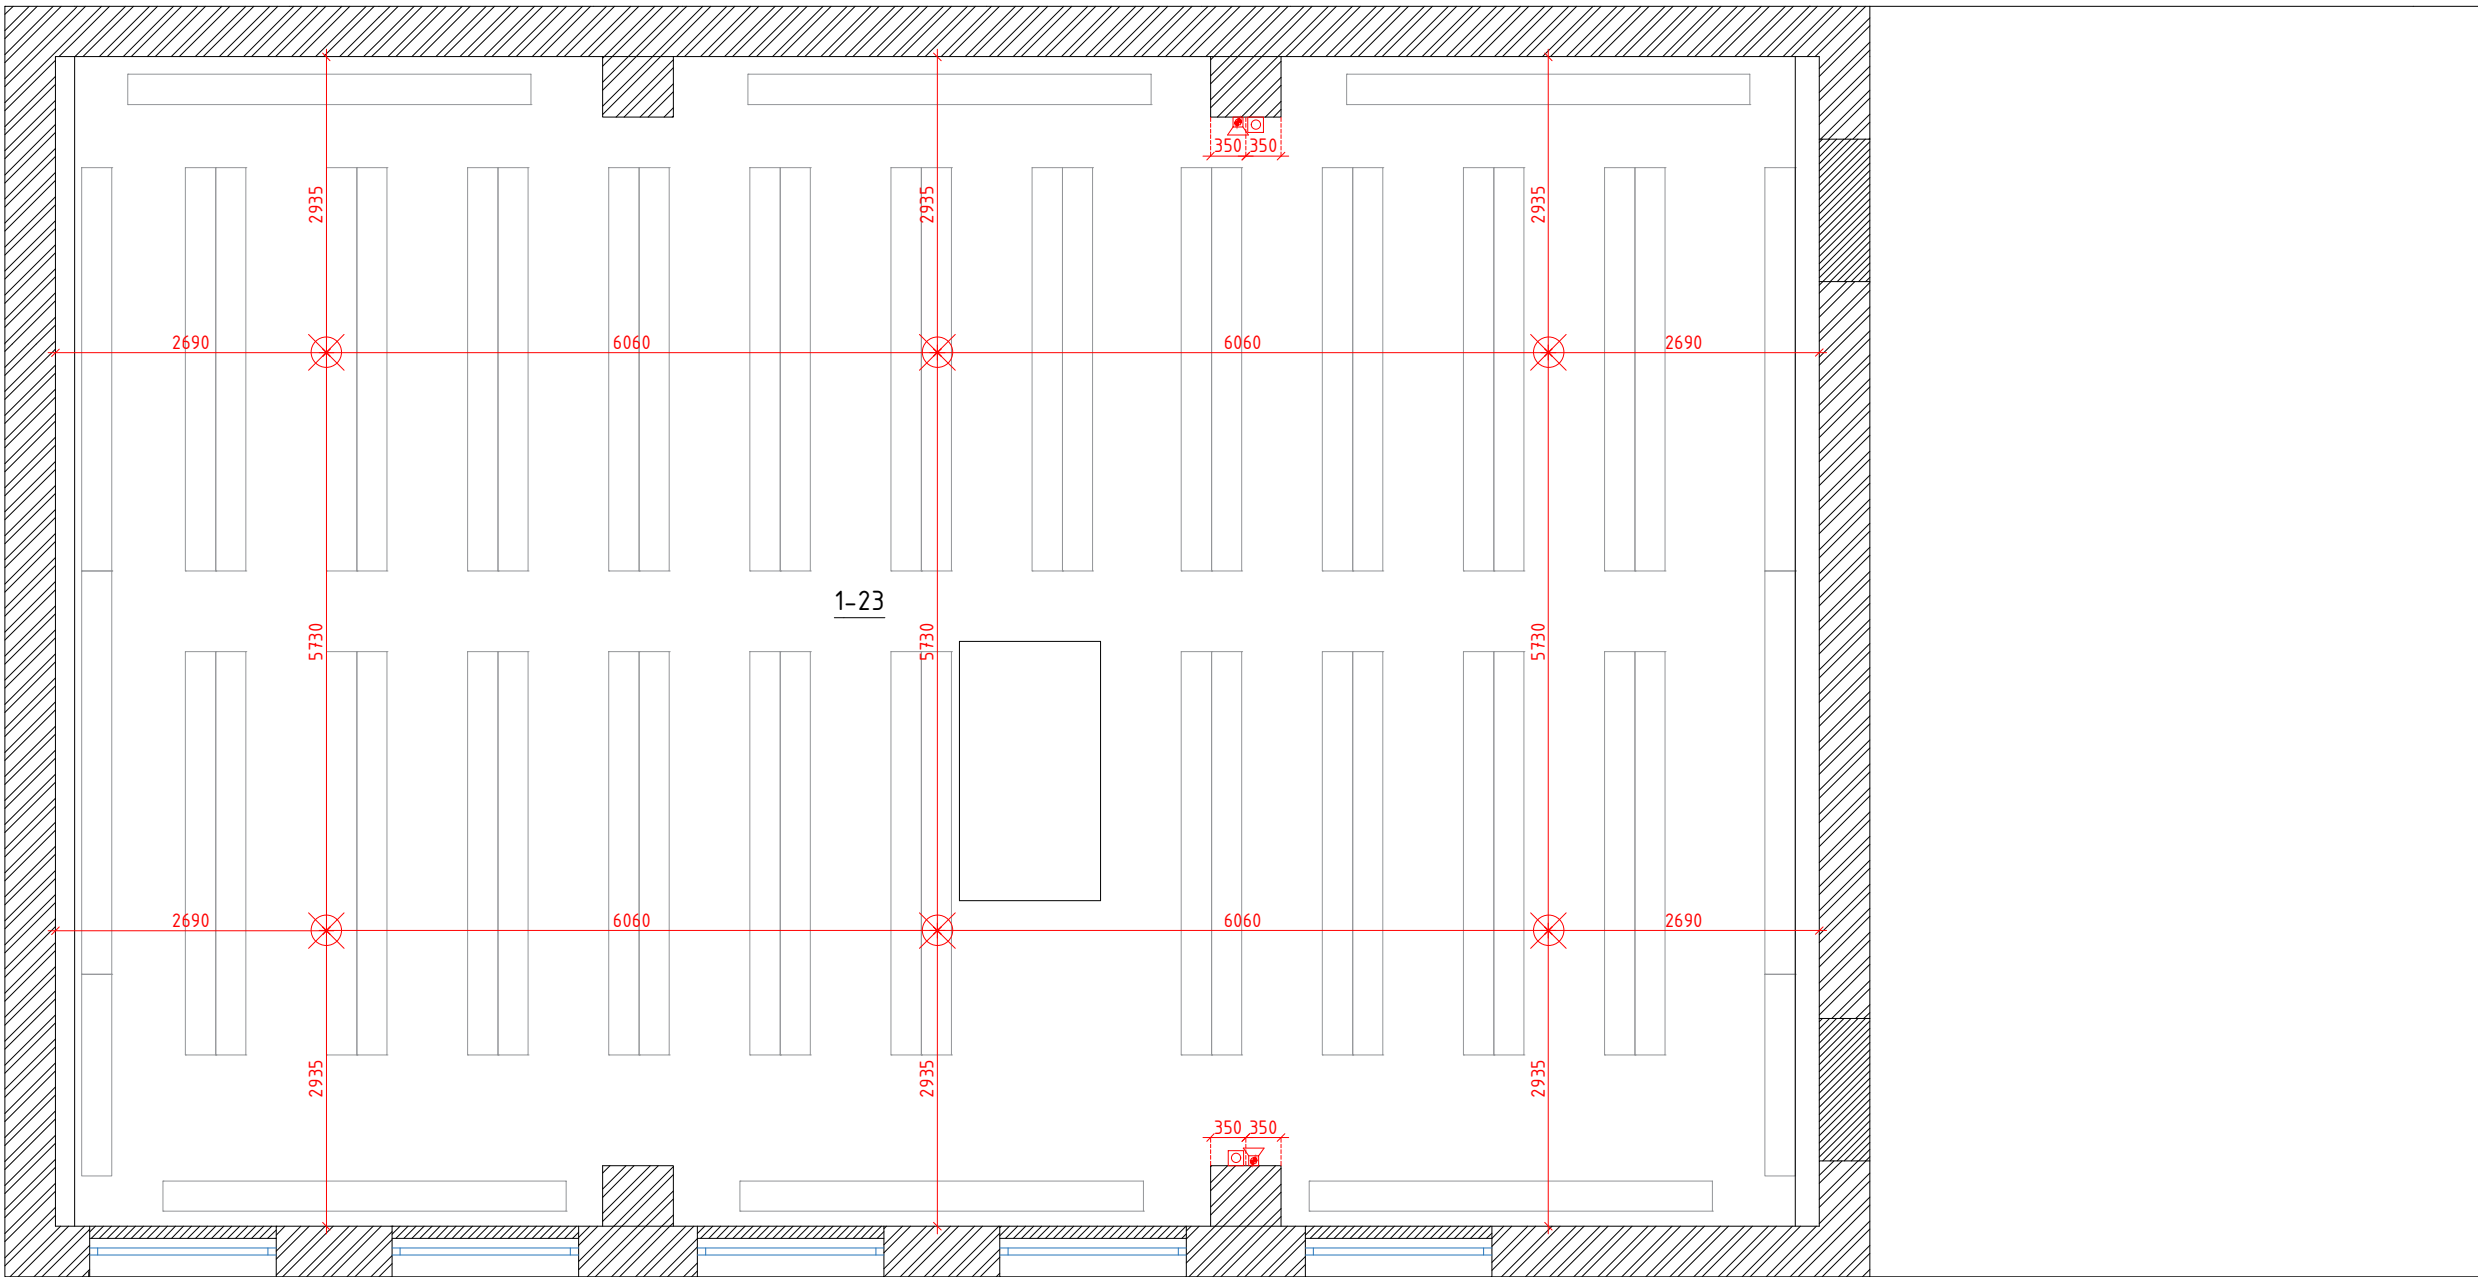

BENDROS PASTABOS

- Visuose interjero projekto brėžiniuose išmatavimai nurodyti milimetrais.
- Visas interjero projektas atliktas pagal projektinius matmenis. Už visus patikslintus matmenis užsakymo metu atsakingas objekte darbus vykdančios įmonės darbu vadovas (subrangovas).
- Statybose naudojami tik spalvoti brėžiniai ar jų kopijos. Juodai baltų brėžinių naudojimas statybose griežtai draudžiamas, nes jis neatspindi visos informacijos.
- Interjero projekto brėžiniuose pateikiami projektiniai matmenys, todėl prieš atliekant visus įrengimo ar interjero elementų gamybos darbus būtina atlikti natūrinius matavimus. Esant matmenų neatitikimams būtina konsultuotis su projekto autoriumi.
- Interjero brėžiniai neatstoja inžinerinių darbo brėžinių. Interjero brėžiniuose pažymimos inžinerinių elementų tvirtinimo vietos, vadovaujantis estetiniais kriterijais.
- Iškilus klausimams kreiptis į projekto autorių.


Patalpų eksplikacija		
Numeris	Pavadinimas	Plotas
1-23	Archyvo patalpa	203m ²
1-27	Administracinės patalpos	65m ²
Bendras patalpų plotas:		268m ²

GAISRO APTIKIMO IR SIGNALIZAVIMO SISTEMOS PLANO SUTARTINIAI ŽYMĖJIMAI

- GC

Gaisrinės signalizacijos centralė
- Rankinis gaisro pavojaus mygtukas
- Gaisrinis optinis dūmų detektorius
- Vidinė sirena su blykste

M2IN	PV.	ARCH. Laurynas Sutkus	STATINIO PROJEKTO PAVADINIMAS Archyvo patalpų interjero projektas Kaune, Tunelio g. 60	DOKUMENTO PAVADINIMAS 2A. GAISRO APTIKIMO IR SIGNALIZAVIMO SISTEMOS PLANAS M1:75	Br. Nr.	18
		ARCH. Rasuolė Petrikaite			DATA	2024-05-22
					LAPAI	19
	STATYTOJAS	KTU	LAIDA			

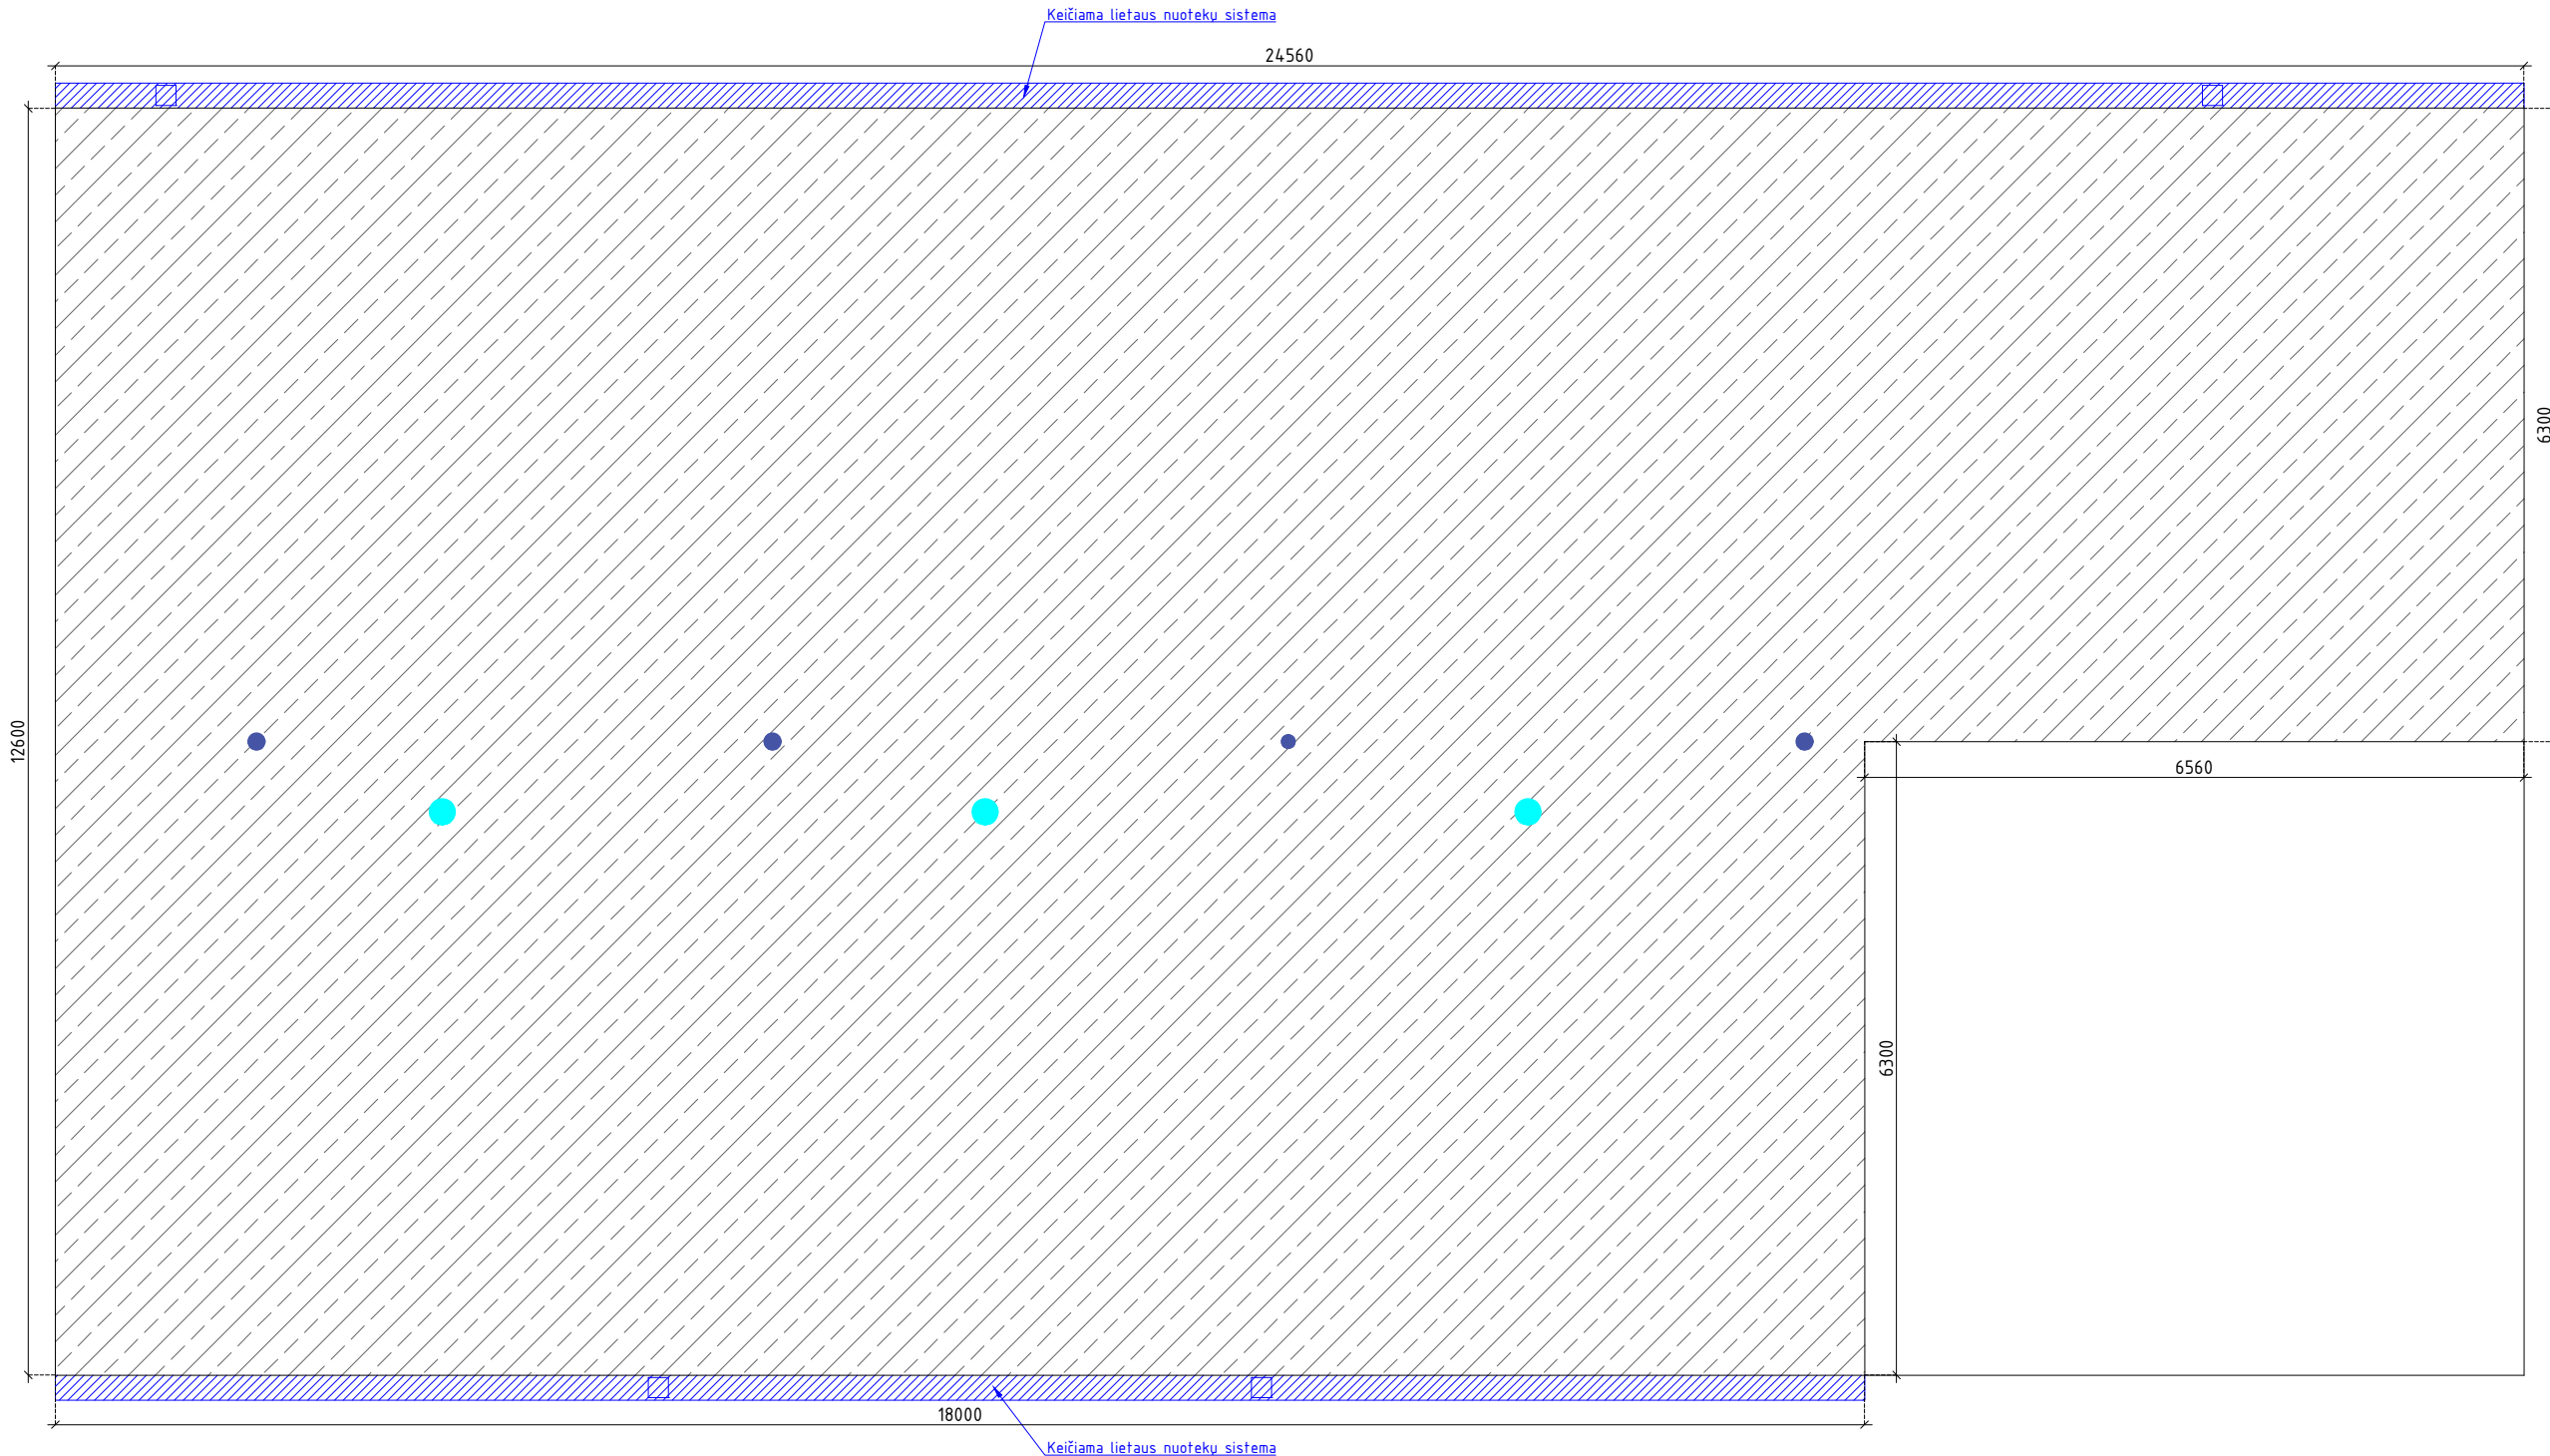

BENDROS PASTABOS

- Visuose interjero projekto brėžiniuose išmatavimai nurodyti milimetrais.
- Visas interjero projektas atliktas pagal projektinius matmenis. Už visus patikslintus matmenis užsakymo metu atsakingas objekte darbus vykdančios įmonės darbų vadovas (subrangovas).
- Statybose naudojami tik spalvoti brėžiniai ar jų kopijos. Juodai baltų brėžinių naudojimas statybose griežtai draudžiamas, nes jis neatspindi visos informacijos.
- Interjero projekto brėžiniuose pateikiami projektiniai matmenys, todėl prieš atliekant visus įrengimo ar interjero elementų gamybos darbus būtina atlikti natūrinius matavimus. Esant matmenų neatitikimams būtina konsultuotis su projekto autoriumi.
- Interjero brėžiniai neatstoja inžinerinių darbo brėžinių. Interjero brėžiniuose pažymimos inžinerinių elementų tvirtinimo vietos, vadovaujantis estetiniais kriterijais.
- Iškilus klausimams kreiptis į projekto autorių.

Stogo plotas: 270m²

STOGO PLANO SUTARTINIAI ŽYMĖJIMAI

- Esami stogo vėdinimo kaminėliai
- Naujai projektuojami natūralaus vėdinimo kaminėliai
- Naujos bituminės stogo dangos sluoksnis

M2 N	PV.	ARCH. Laurynas Sutkus	STATINIO PROJEKTO PAVADINIMAS Archyvo patalpų interjero projektas Kaune, Tunelio g. 60	DOKUMENTO PAVADINIMAS STOGO PLANAS M1:75	Br. Nr.	19
		ARCH. Rasuolė Petrikaitė			DATA	2024-05-22
					LAPAI	19
					LAIDA	
	STATYTOJAS	KTU				