


Vandentiekio tinklų plėtra Piliuonos k., Kauno r.

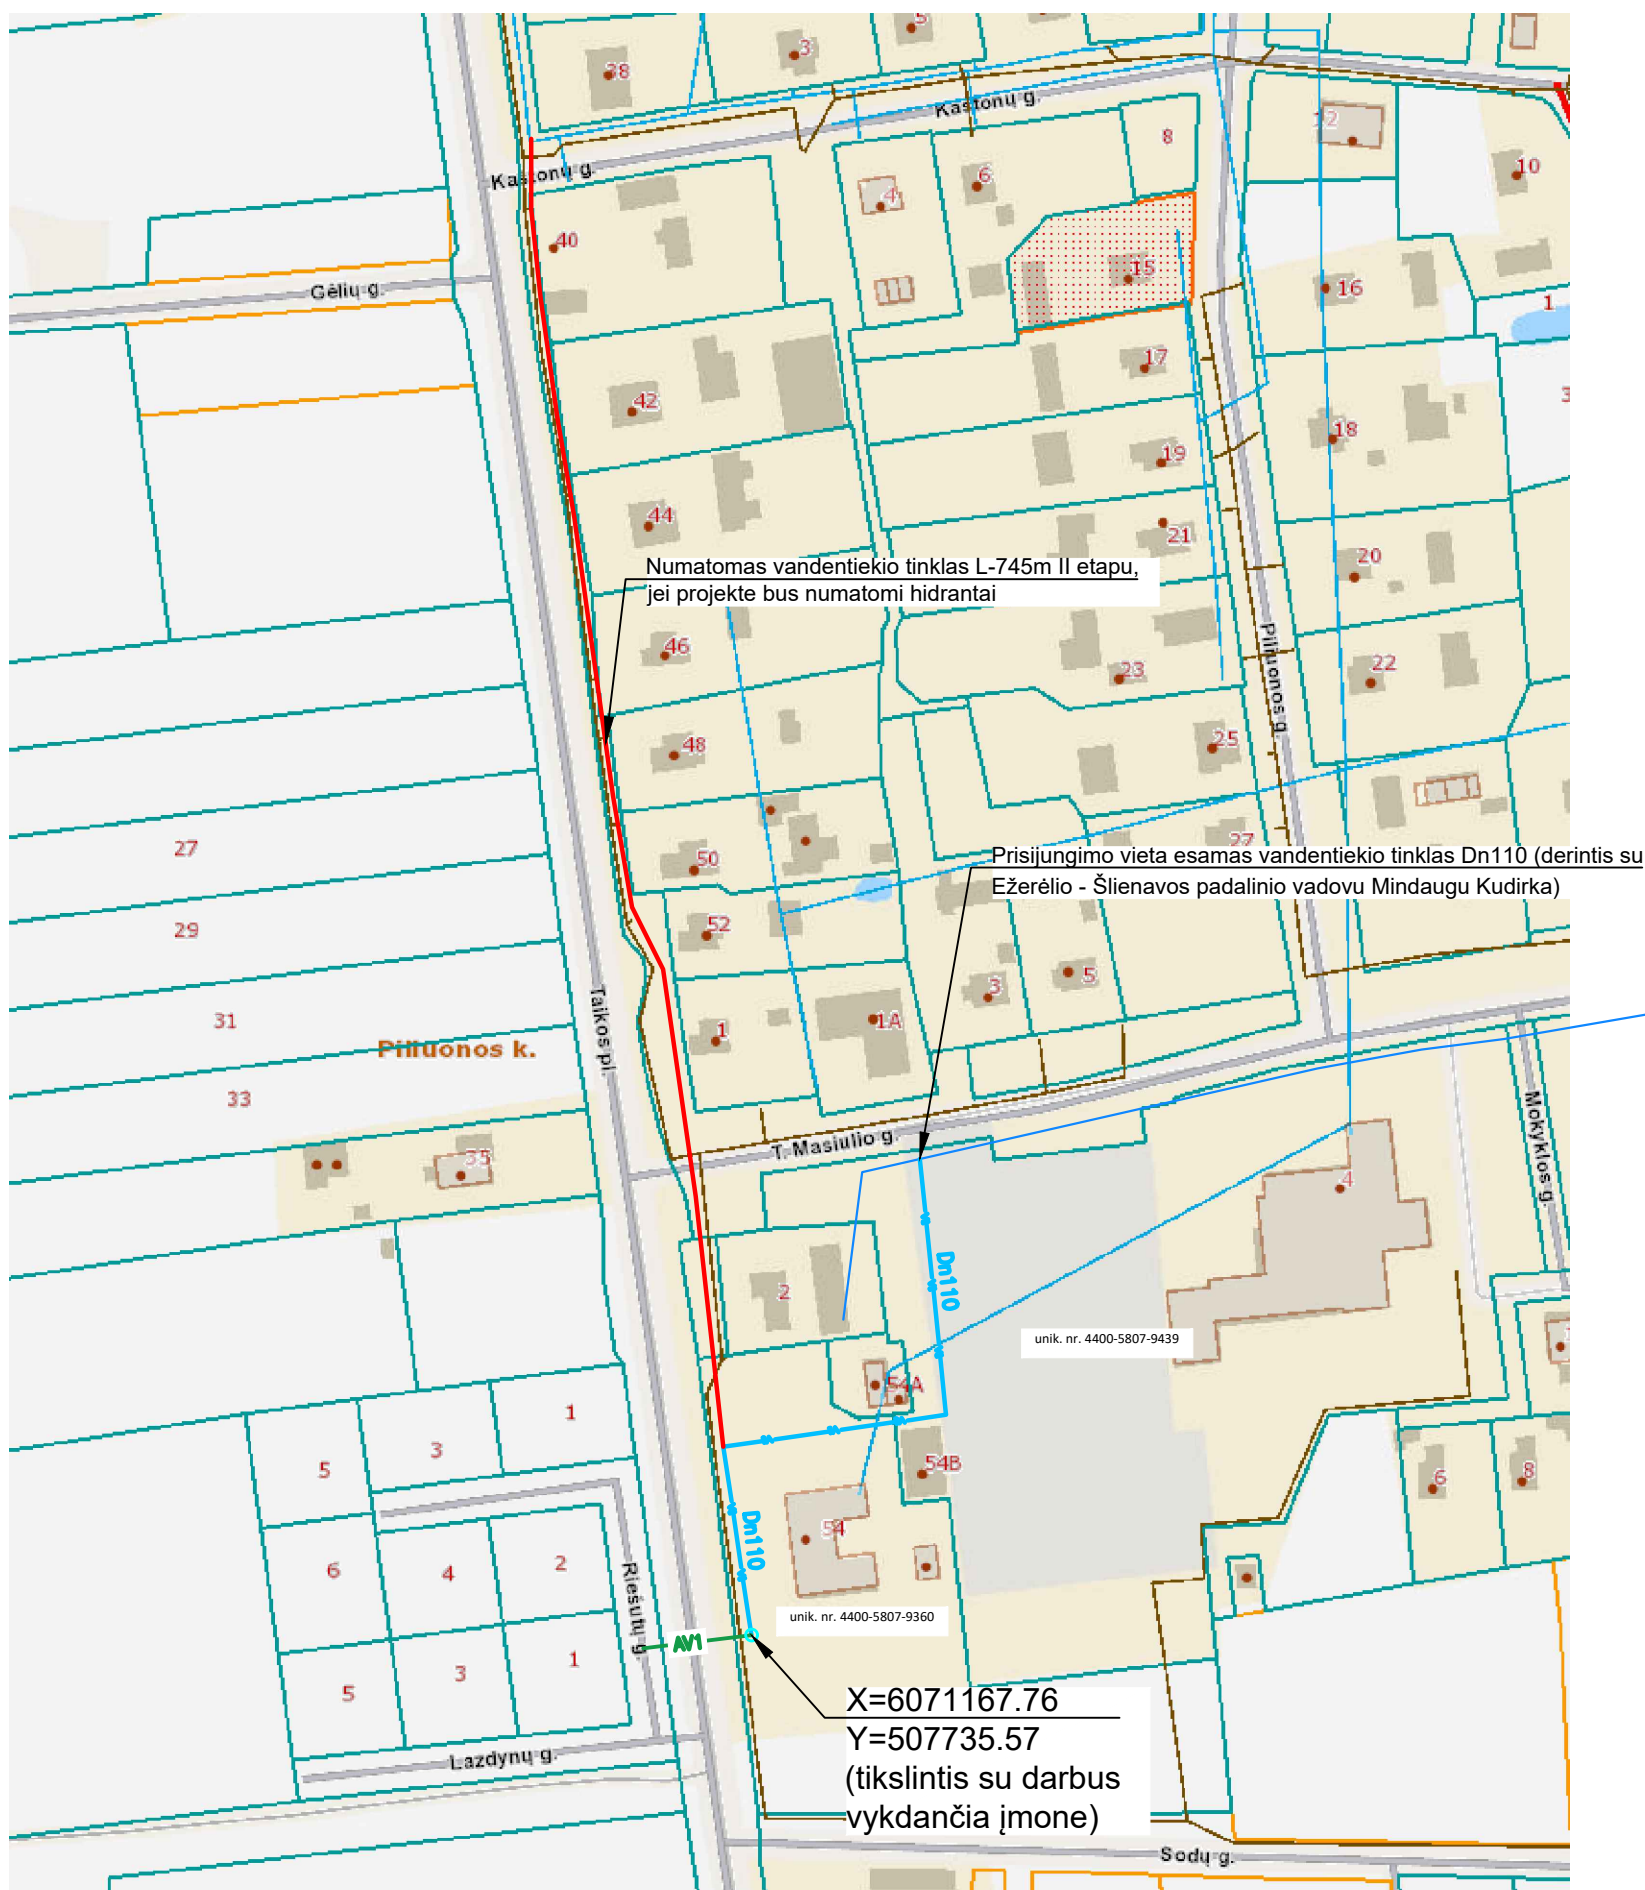

Pastabos:

1. Techninio darbo projekto rengimo metu atlikti inžinerinius tyrinėjimus (topo grafinę nuotrauką). Tiksliai nustatyti pasijungimo vietas prie esamų tinklų (vietą tikslintis su Ežerėlio-Šlienavos padalinio vadovu Mindaugu Kudirka);
2. Projektavimo metu suskaičiuoti naujų projektuojamų tinklų ilgius;
3. Ši schema yra tik informacinio pobūdžio, paslaugų Tiekėjas/Rangovas privalo įsivertinti visas rizikas (vamzdynų ilgius, diametrus, jų gylius, darbų technologiją ir kt.) teikdamas pasiūlymą;
4. Projektuotojas pagal gautą topografinę nuotrauką turi suprojektuoti/parinkti tiksliai vandentiekio trasas, jų ilgius.
5. Projektas turi atitikti projekto patikrinimo dieną galiojančių teisės aktų reikalavimus;
6. Vadovautis projektavimo užduotimi;
7. Perjungti esamus vartotojus/suprojektuoti naujus įvadus iki sklypo ribos, suprojektuoti uždarymo įtaisus prie sklypo ribos, įvado vietą derinti su sklypo savininku raštu. Dėl esamų/naujų abonementų skaičiaus patikslinimo kreiptis į UAB "Giraitės vandenys";
8. Projektuojant tinklus privačioje ir/ar valstybinėje žemėje suformuoti ir įregistruoti tinklų servitutus, servituto naudotojas UAB „Giraitės vandenys“. Projekto sprendiniai neturi pažeisti trečiųjų šalių interesų. Tuo atveju, jei projekto sprendiniai gali įtakoti ar įtakoja trečiųjų asmenų interesus, gauti visus būtinus suinteresuotų asmenų sutikimus tokiems sprendimams įgyvendinti;
9. Vadovaujantis Lietuvos Respublikos specialiųjų žemės naudojimo sąlygų įstatymo 8 straipsniu, įregistruoti VĮ Registrų centre naujai nustatytas ir (ar) pasikeitusias (panaikintas) specialiąsias žemės naudojimo sąlygas;