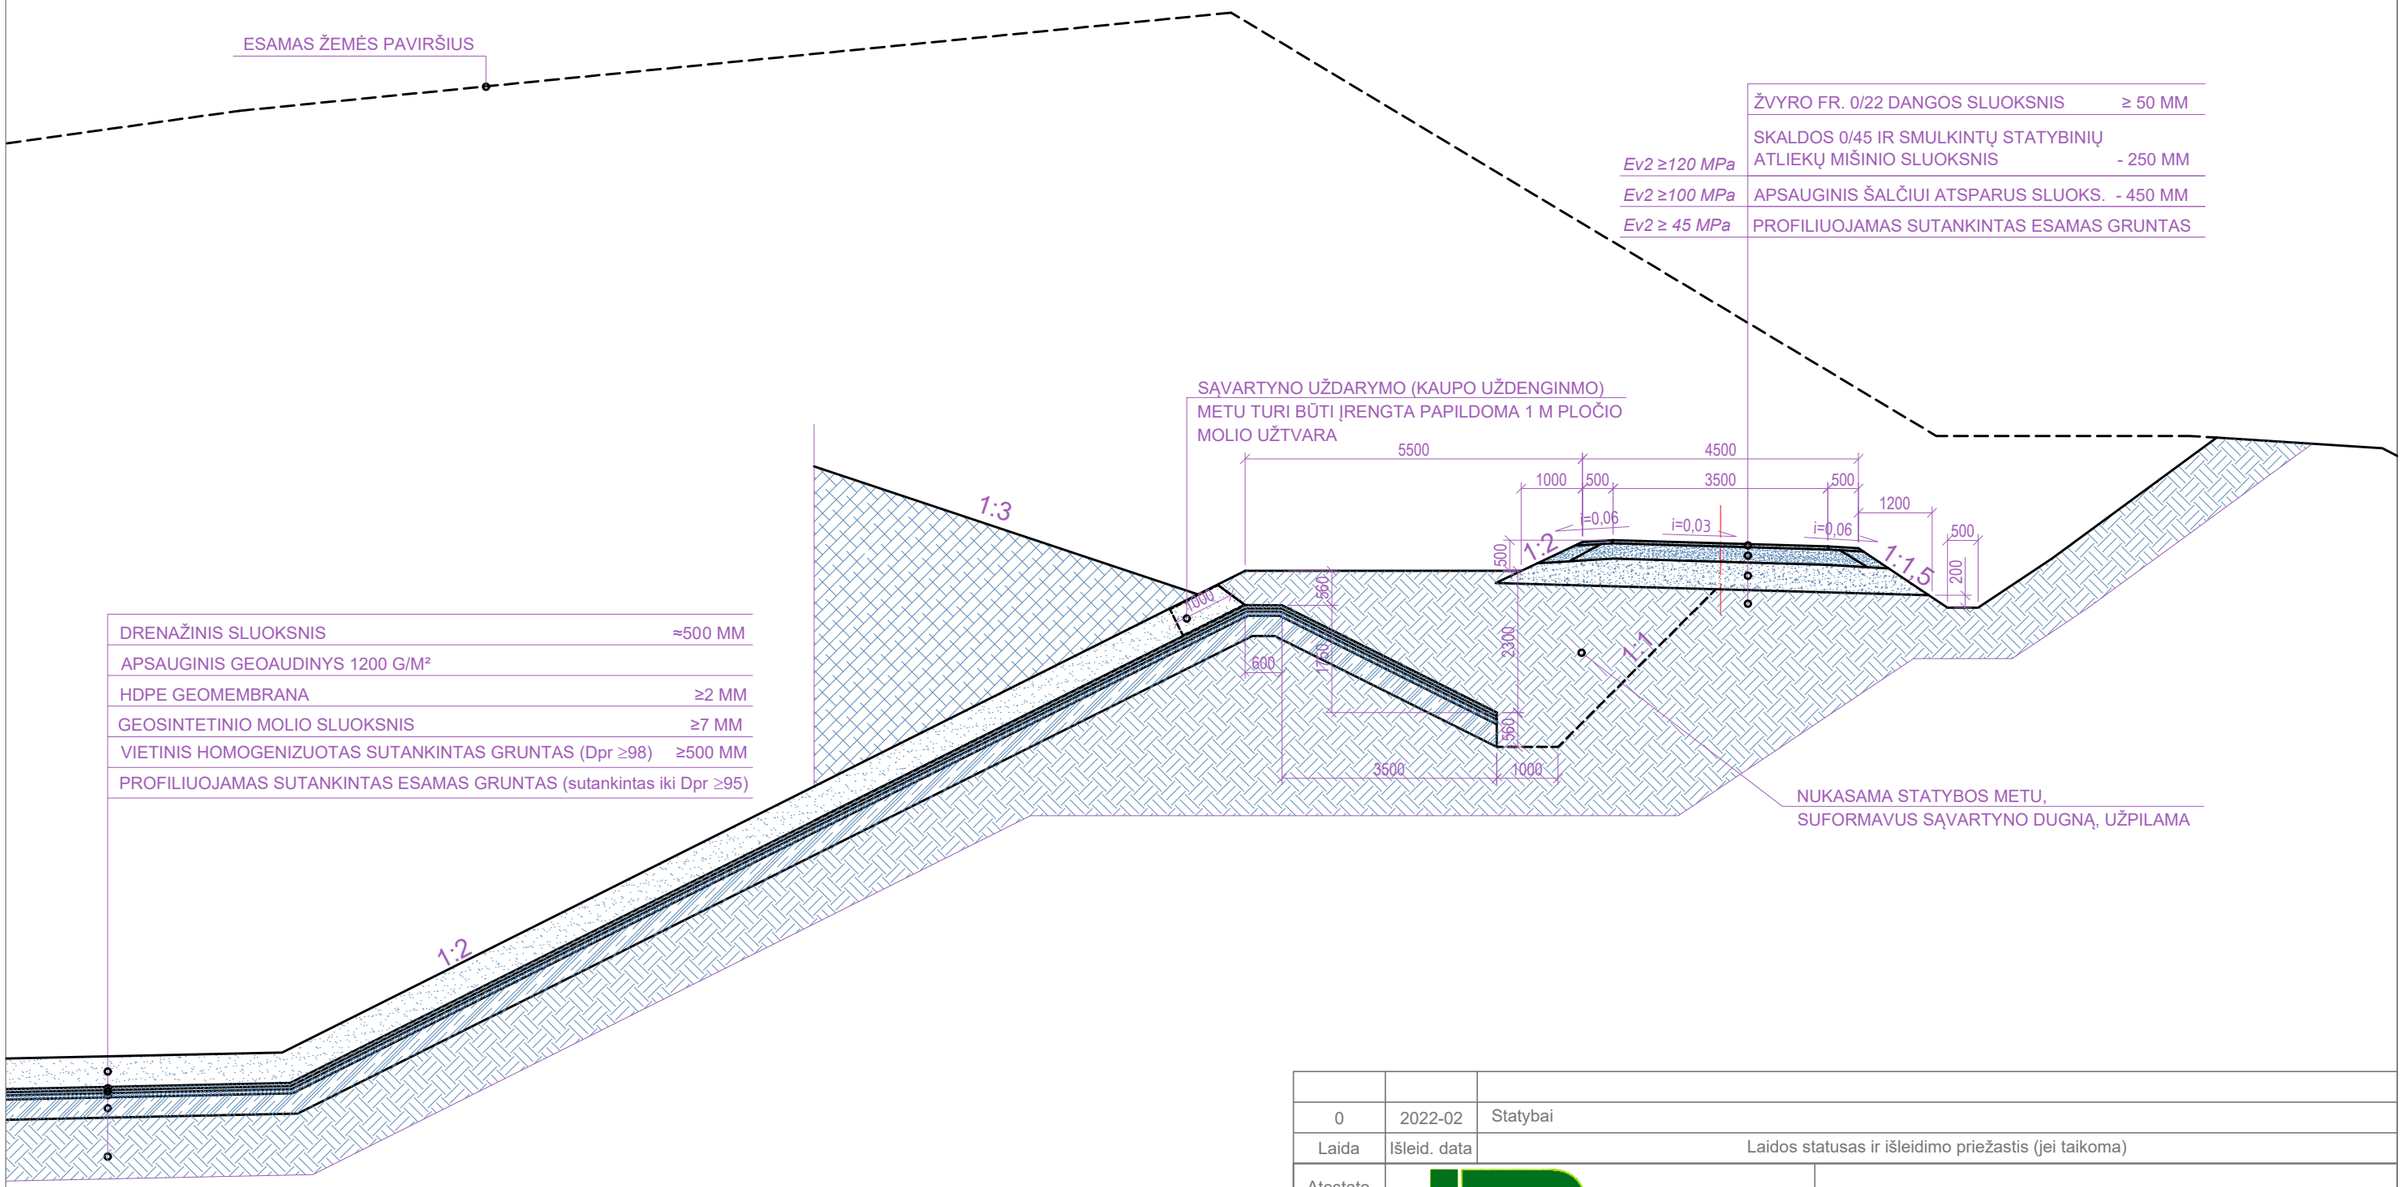

DRENAŽINIS SLUOKSNIS	≈500 MM
APSAUGINIS GEOAUDINYS 1200 G/M²	
HDPE GEOMEMBRANA	≥2 MM
GEOSINTETINIO MOLIO SLUOKSNIS	≥7 MM
VIETINIS HOMOGENIZUOTAS SUTANKINTAS GRUNTAS (Dpr ≥98)	≥500 MM
PROFILIUOJAMAS SUTANKINTAS ESAMAS GRUNTAS (sutankintas iki Dpr ≥95)	

PASTABOS:

1. ATLIEKŲ UŽDENGIMAS ŠIUO PROJEKTU NESPRENDŽIAMAS.
2. LIETAUS VANDENS SURINKIMO GRIOVYS TARP APVAŽIAVIMO KELIO IR ATLIEKŲ KAUPO BUS SUFORMUOTAS UŽDENGUS ATLIEKAS APSAUGINIAIS UŽDENGIMO SLUOKSNIAIS.

0	2022-02	Statybai	
Laida	Išleid. data	Laidos statusas ir išleidimo priežastis (jei taikoma)	
Atestato Nr.	UAB KRAŠTO PROJEKTAI IR PARTNERIAI	VILNIAUS APSKRITIES REGIONINIS BUITINIŲ ATLIEKŲ SĄVARTYNAS	
4459	SPV	J.KILDIŠIUS	SĄVARTYNO 5 SEKCIJOS VIDUGIRIŲ K. 3, VIEVIO SEN., ELEKTRĖNŲ SAV. STATYBOS PROJEKTAS
7162	SPDV	A.ŠIUKŠČIUS	
	PROJ-VO	V.PIPAS	PJŪVIS 1-1 M 1:100 — Laida: 0
Kalb.trump. LT	UAB "VAATC"	129.1.19.01 - 05 - DP - SK.B-04	Lapas: 1 — Lapų: 1