
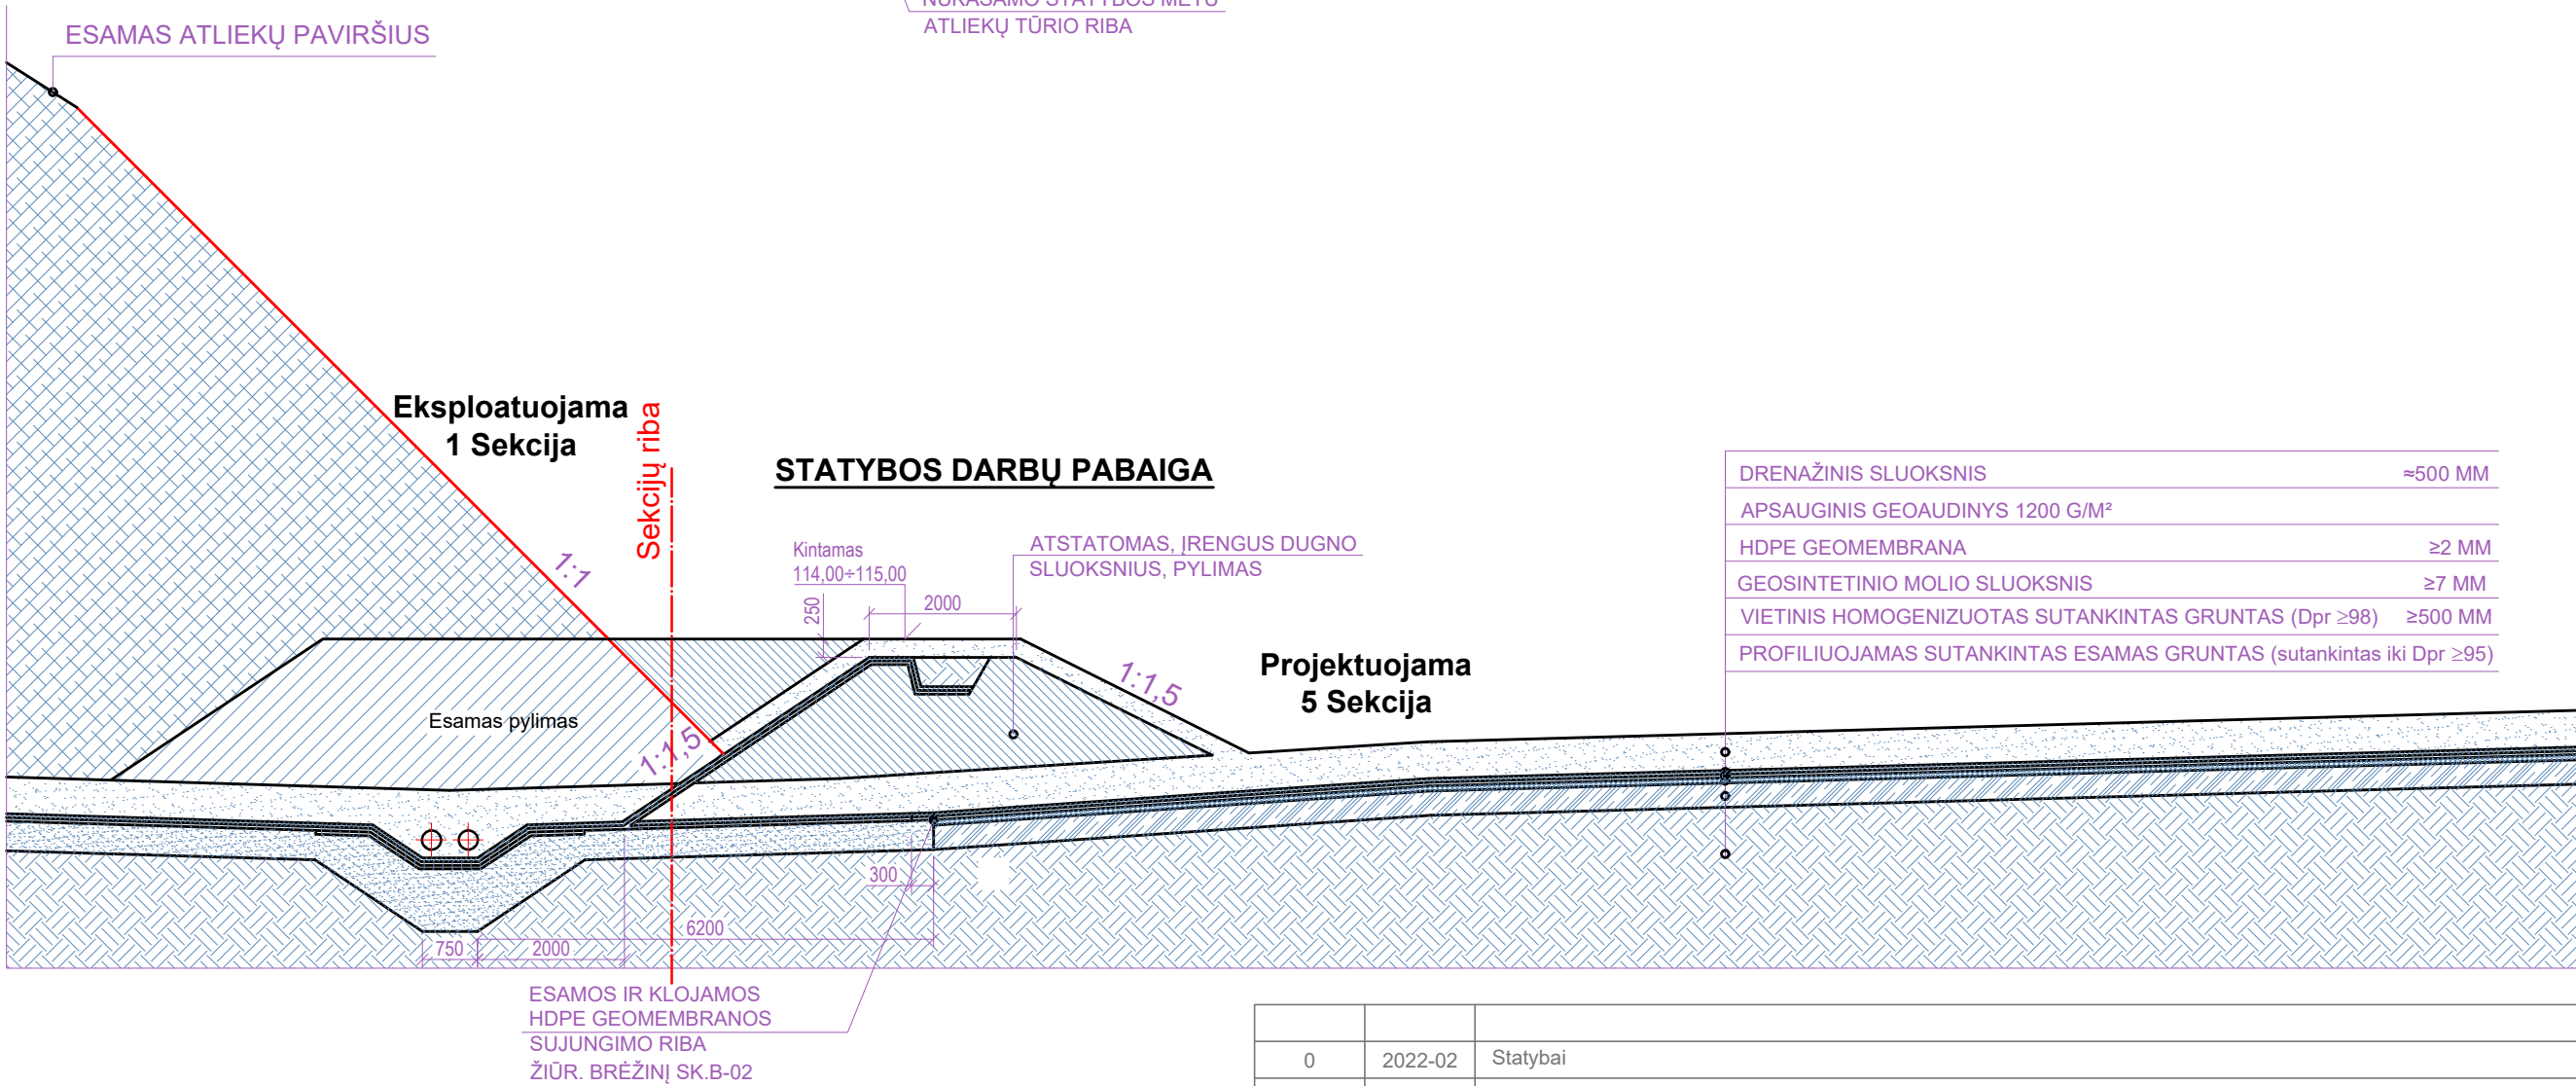


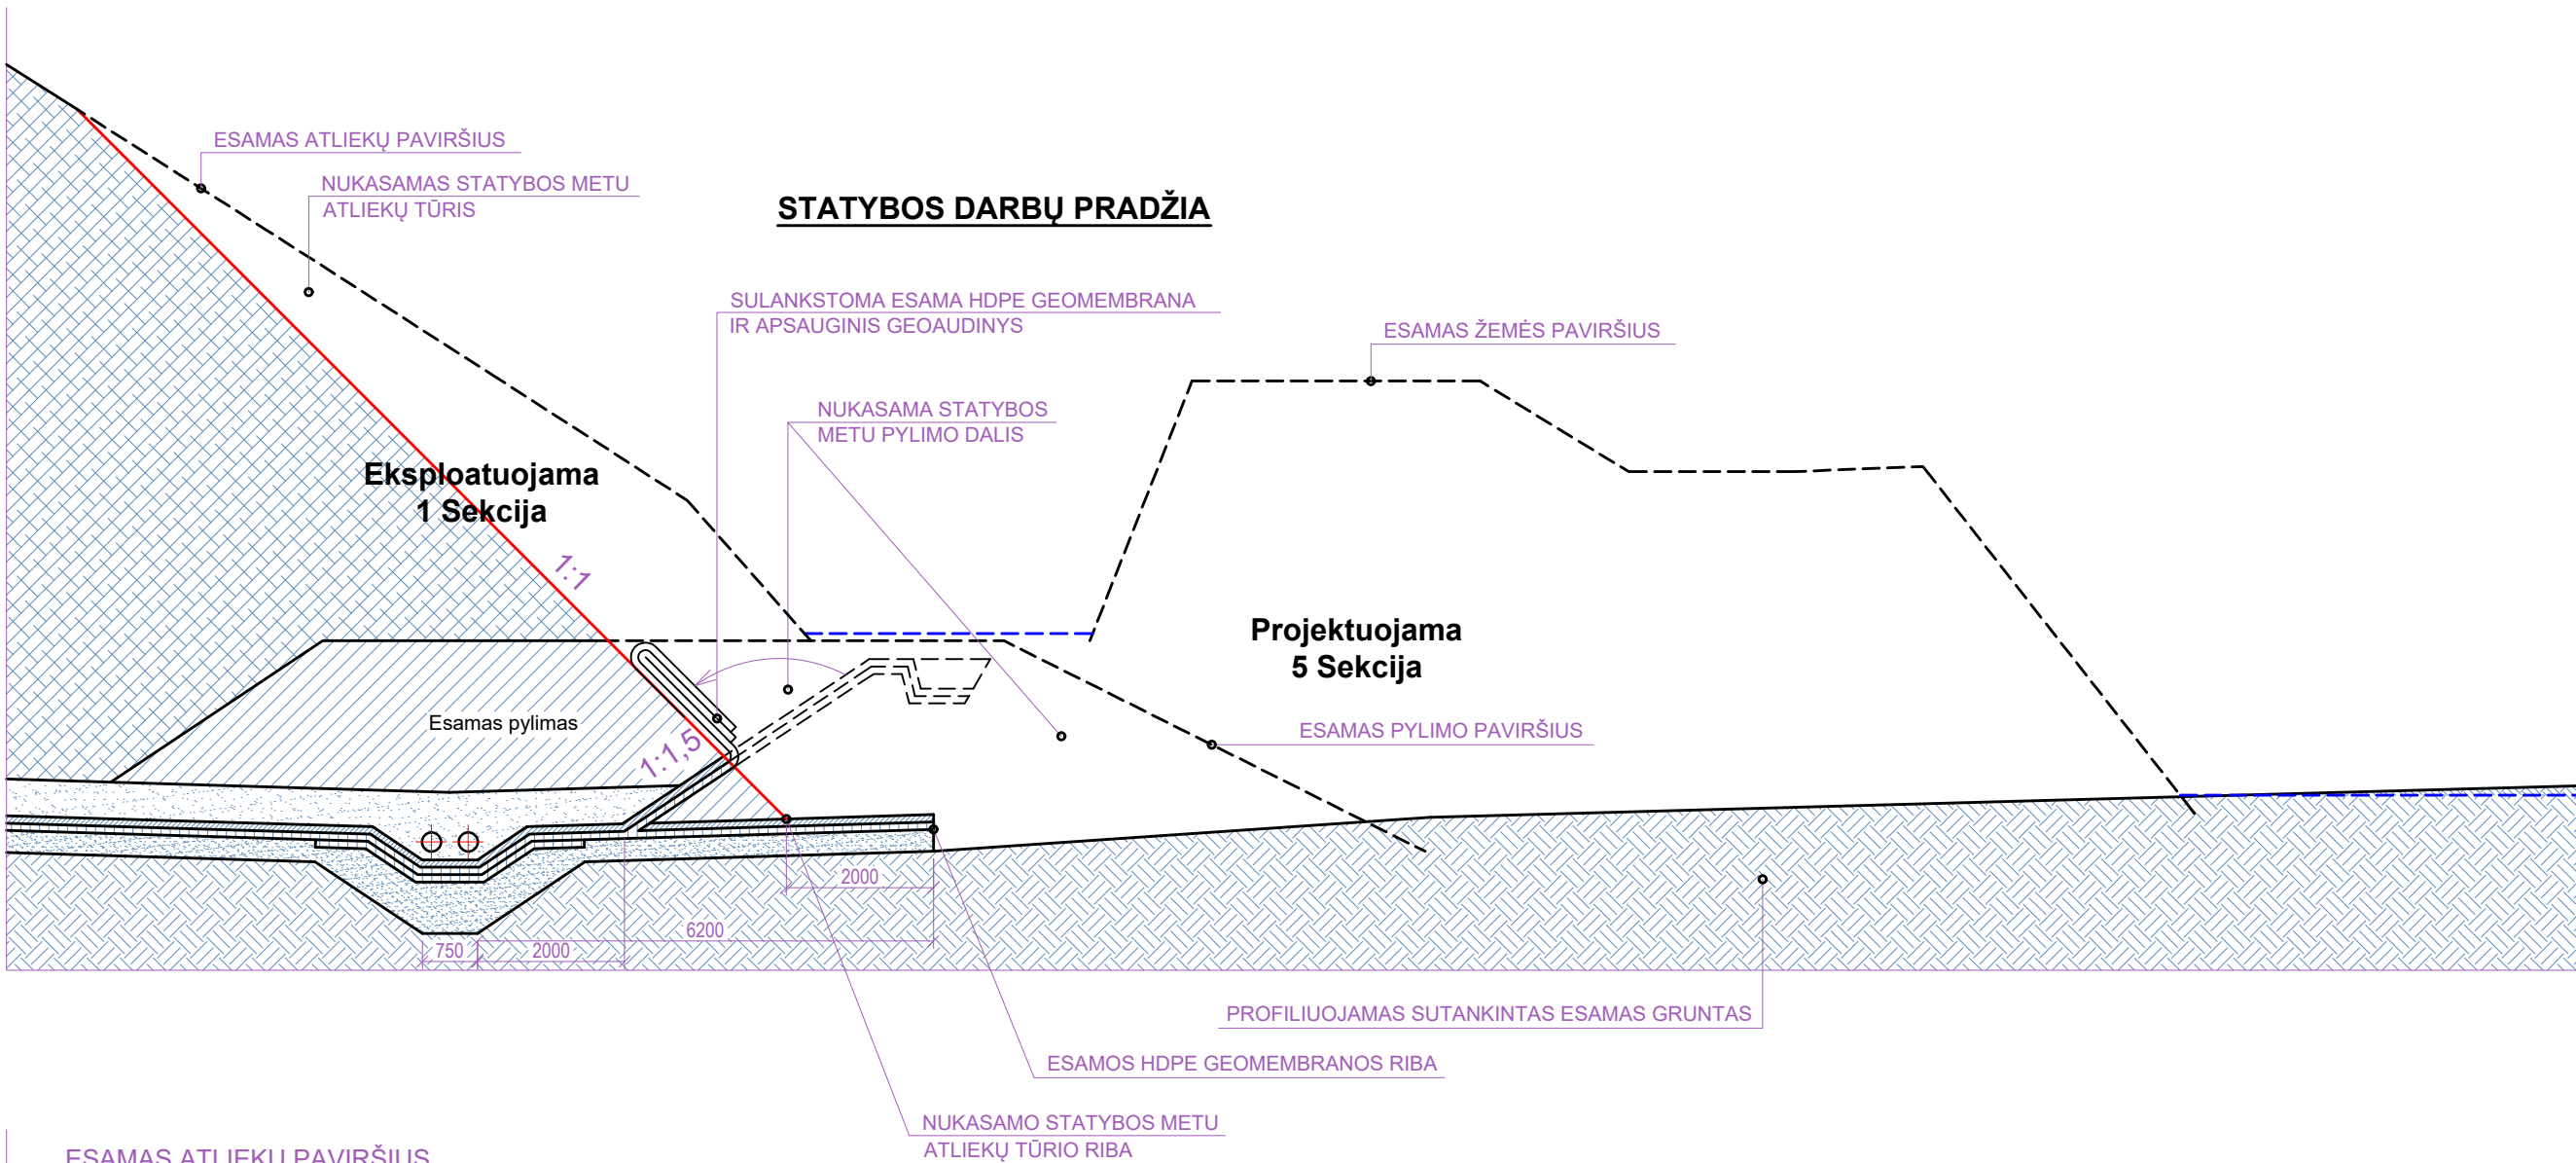

DRENAŽINIS SLUOKSNIS	≈500 MM
APSAUGINIS GEOAUDINYS 1200 G/M²	
HDPE GEOMEMBRANA	≥2 MM
GEOSINTETINIO MOLIO SLUOKSNIS	≥7 MM
VIETINIS HOMOGENIZUOTAS SUTANKINTAS GRUNTAS (Dpr ≥98)	≥500 MM
PROFILIUOJAMAS SUTANKINTAS ESAMAS GRUNTAS (sutankintas iki Dpr ≥95)	

PASTABOS:
1.DARBŲ VYKDYMO EIGOS APRAŠYMĄ ŽIŪRĖTI AIŠKINAMAJAME RAŠTE.

0	2022-02	Statybai					
Laida	Išleid. data	Laidos statusas ir išleidimo priežastis (jei taikoma)					
Atestato Nr.				VILNIAUS APSKRITIES REGIONINIS BUITINIŲ ATLIEKŲ SĄVARTYNAS			
4459				SPV	J.KILDIŠIUS		SĄVARTYNO 5 SEKCIJOS VIDUGIRIŲ K. 3, VIEVIO SEN., ELEKTRĖNŲ SAV. STATYBOS PROJEKTAS
7162				SPDV	A.ŠIUKŠČIUS		
	PROJ-VO	V.PIPAS					
				PJŪVIS 2-2 M 1:100	Laida		
					0		
Kalb.trump.	UAB "VAATC"			129.1.19.01 - 05 - DP - SK.B-05	Lapas	Lapų	
LT					1	1	