


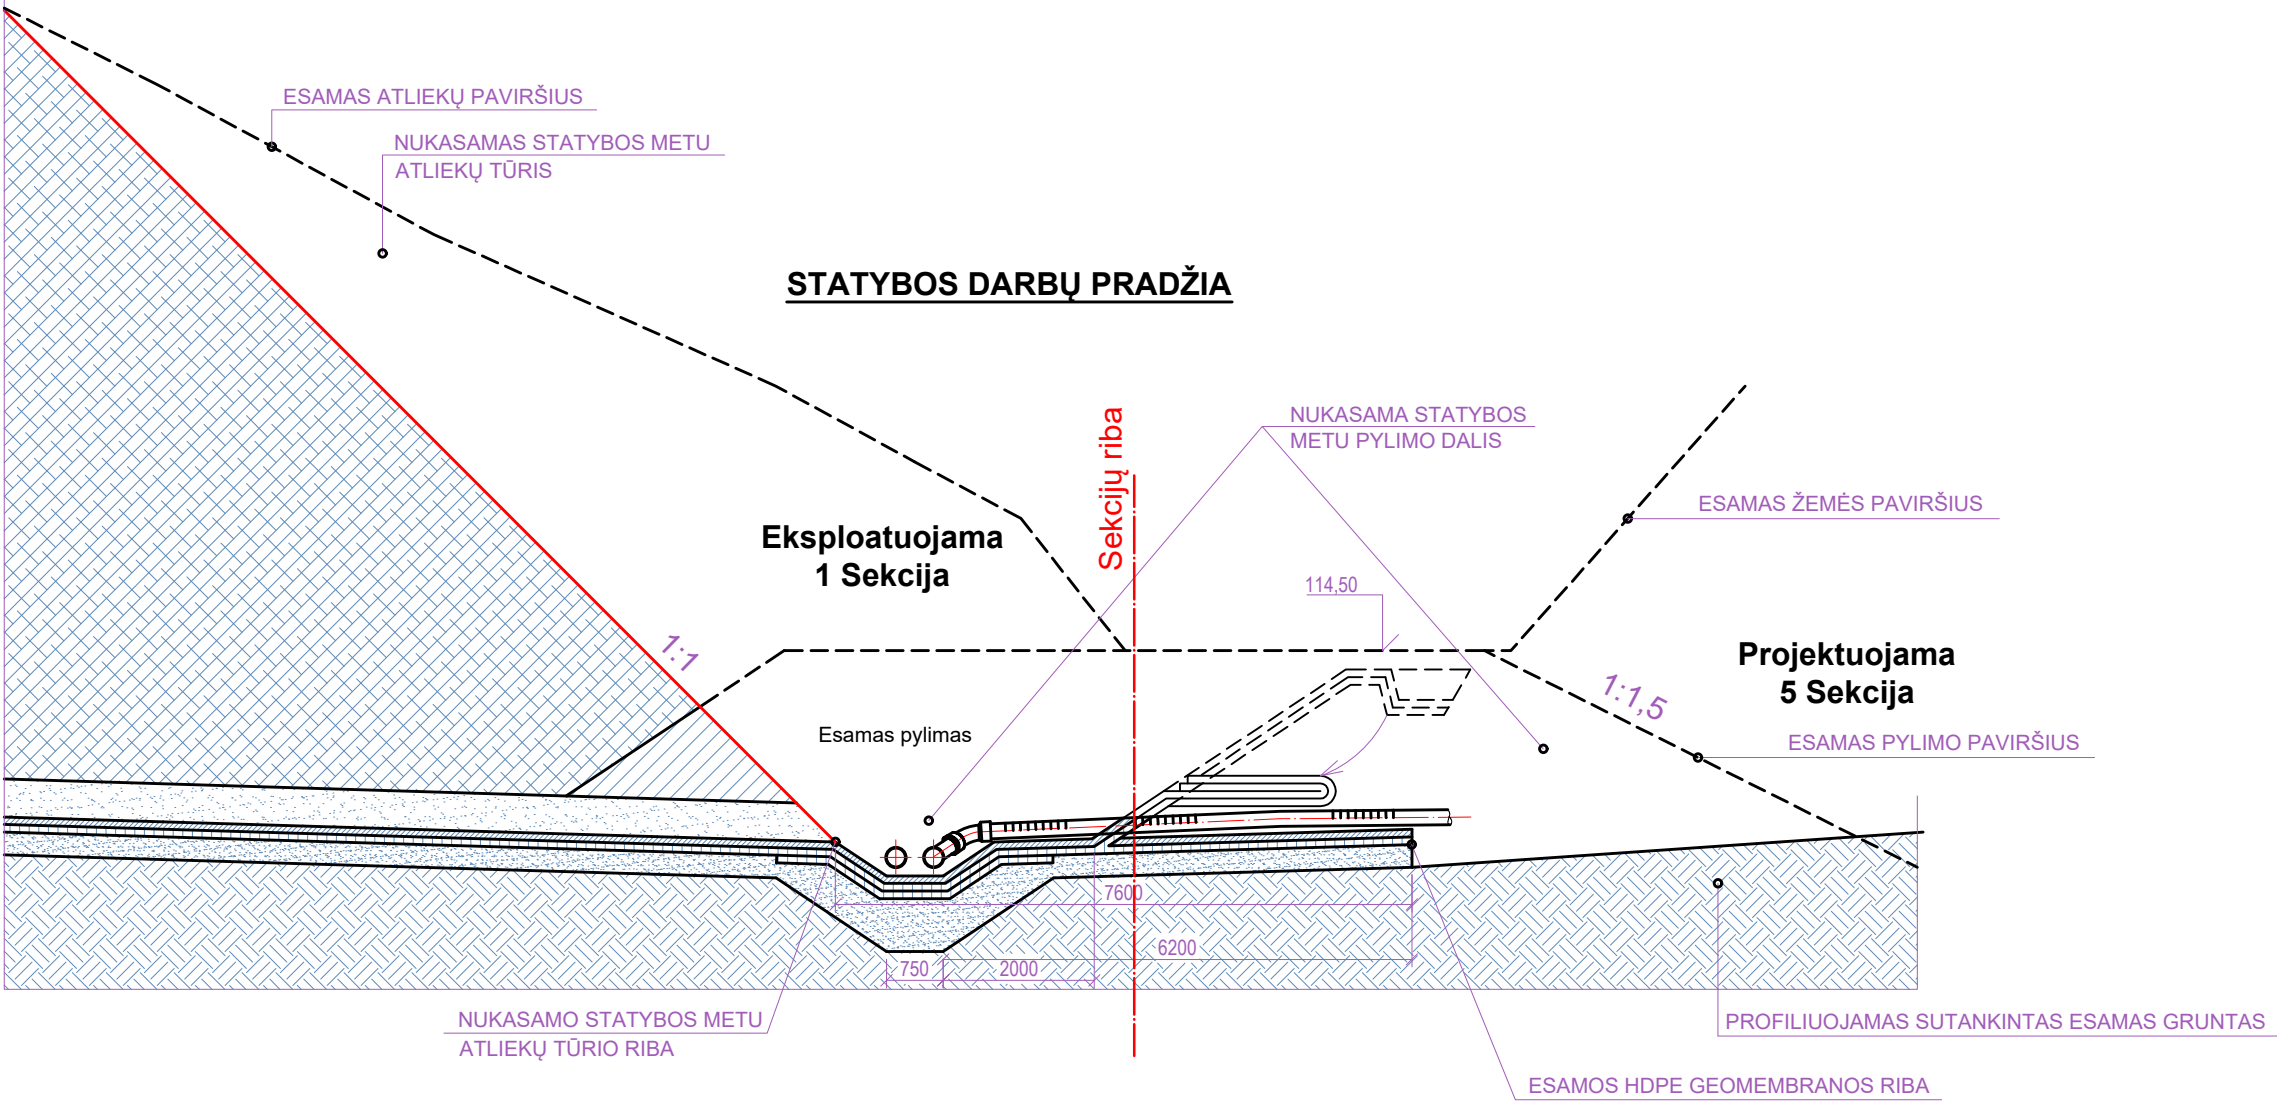

PASTABOS:
1.DARBŲ VYKDYMO EIGOS APRAŠYMĄ ŽIŪRĖTI AIŠKINAMAJAME RAŠTE.

0	2022-02	Statybai					
Laida	Išleid. data	Laidos statusas ir išleidimo priežastis (jei taikoma)					
Atestato Nr.				VILNIAUS APSKRITIES REGIONINIS BUITINIŲ ATLIEKŲ SĄVARTYNAS			
				SĄVARTYNO 5 SEKCIJOS VIDUGIRIŲ K. 3, VIEVIO SEN., ELEKTRĖNŲ SAV. STATYBOS PROJEKTAS			
4459	SPV	J.KILDIŠIUS		PJŪVIS 2a-2a (Statybos darbų pradžia). M 1:100			
7162	SPDV	A.ŠIUKŠČIUS					
	PROJ-VO	V.PIPAS					
Kalb.trump.	UAB "VAATC"			129.1.19.01 - 05 - DP - SK.B-06		Lapas	Lapų
LT						1	1