


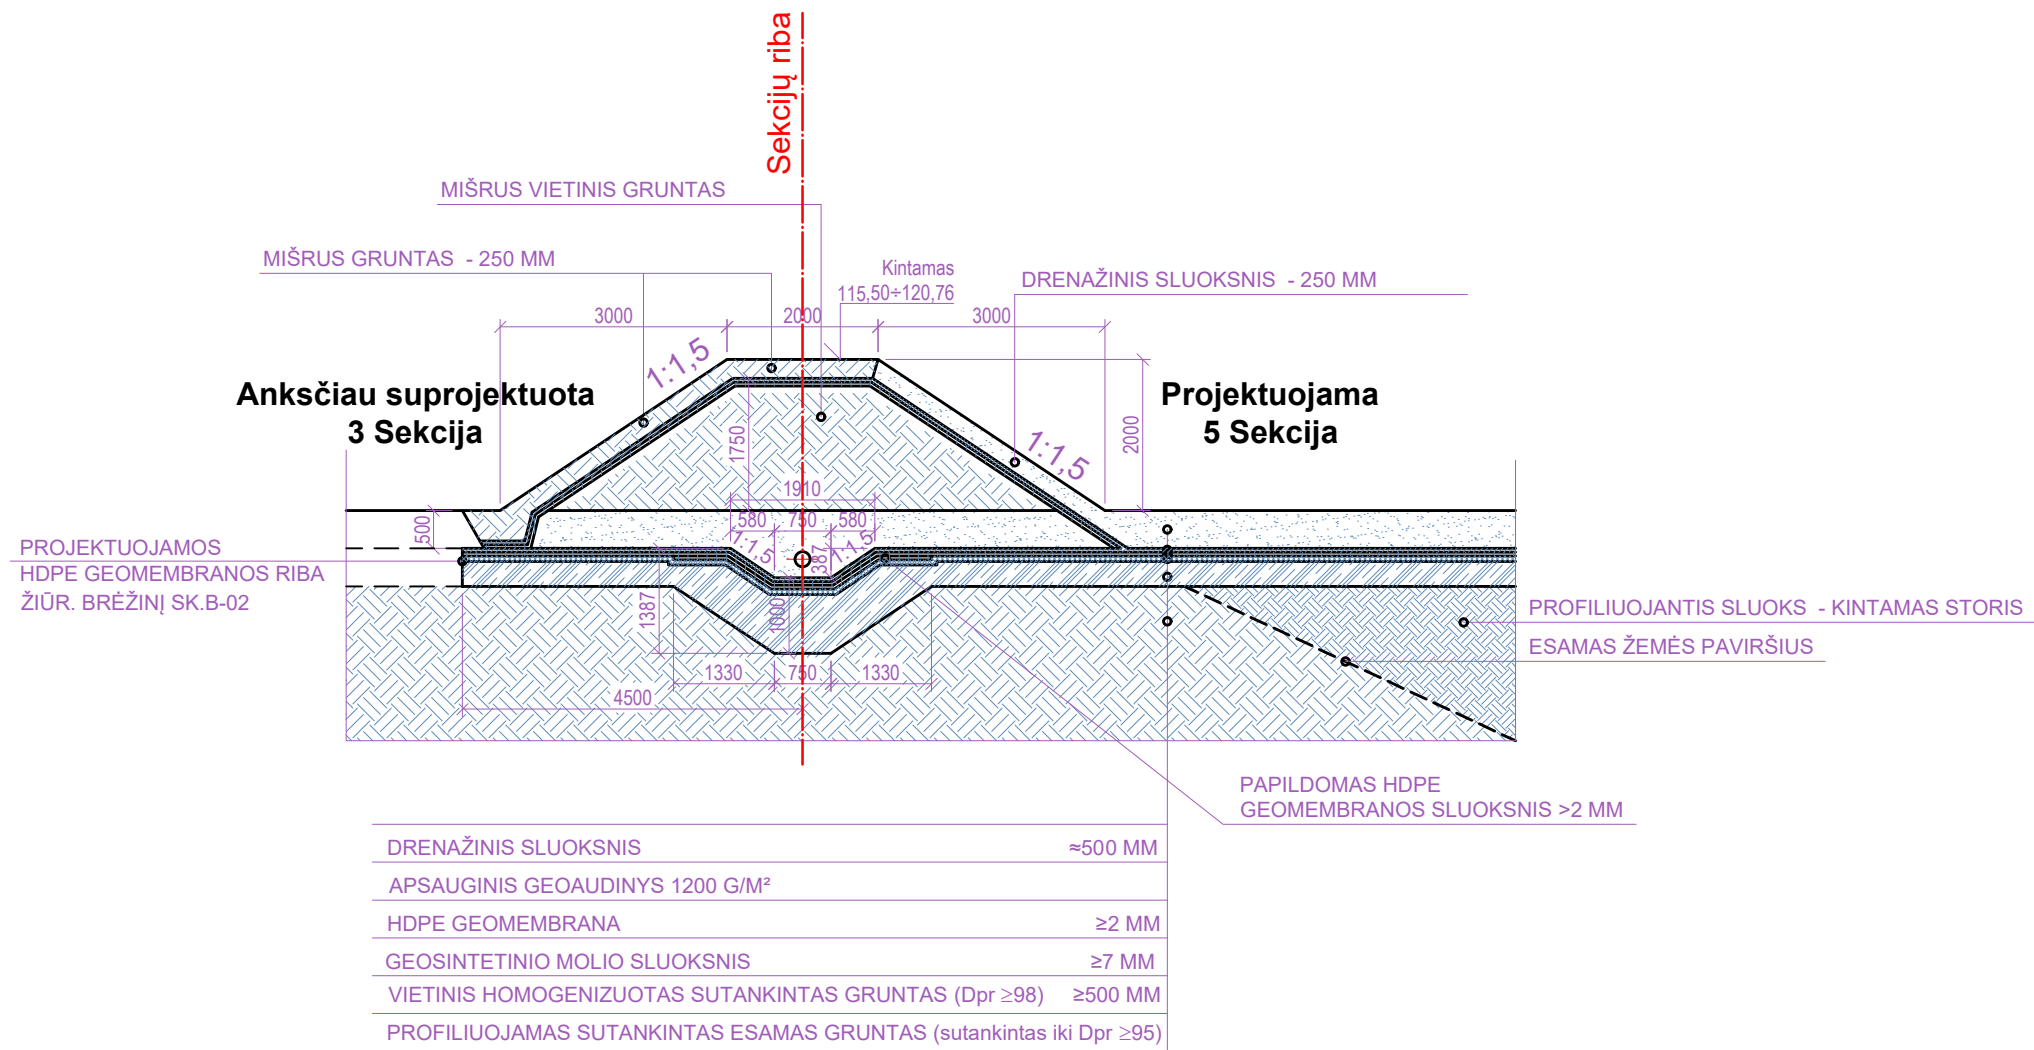

0	2022-02	Statybai			
Laida	Išleid. data	Laidos statusas ir išleidimo priežastis (jei taikoma)			
Atestato Nr.	UAB KRAŠTO PROJEKTAI IR PARTNERIAI			VILNIAUS APSKRITIES REGIONINIS BUITINIŲ ATLIEKŲ SĄVARTYNAS	
				SĄVARTYNO 5 SEKCIJOS VIDUGIRIŲ K. 3, VIEVIO SEN., ELEKTRĖNŲ SAV. STATYBOS PROJEKTAS	
4459	SPV	J.KILDIŠIUS		PJŪVIS 3-3 M 1:100	Laida
7162	SPDV	A.ŠIUKŠČIUS			0
	PROJ-VO	V.PIPAS			
Kalb.trump.	UAB "VAATC"			129.1.19.01 - 05 - DP - SK.B-07	Lapas
LT					Lapų
				1	1