



PJŪVIS 4-4. M 1:100

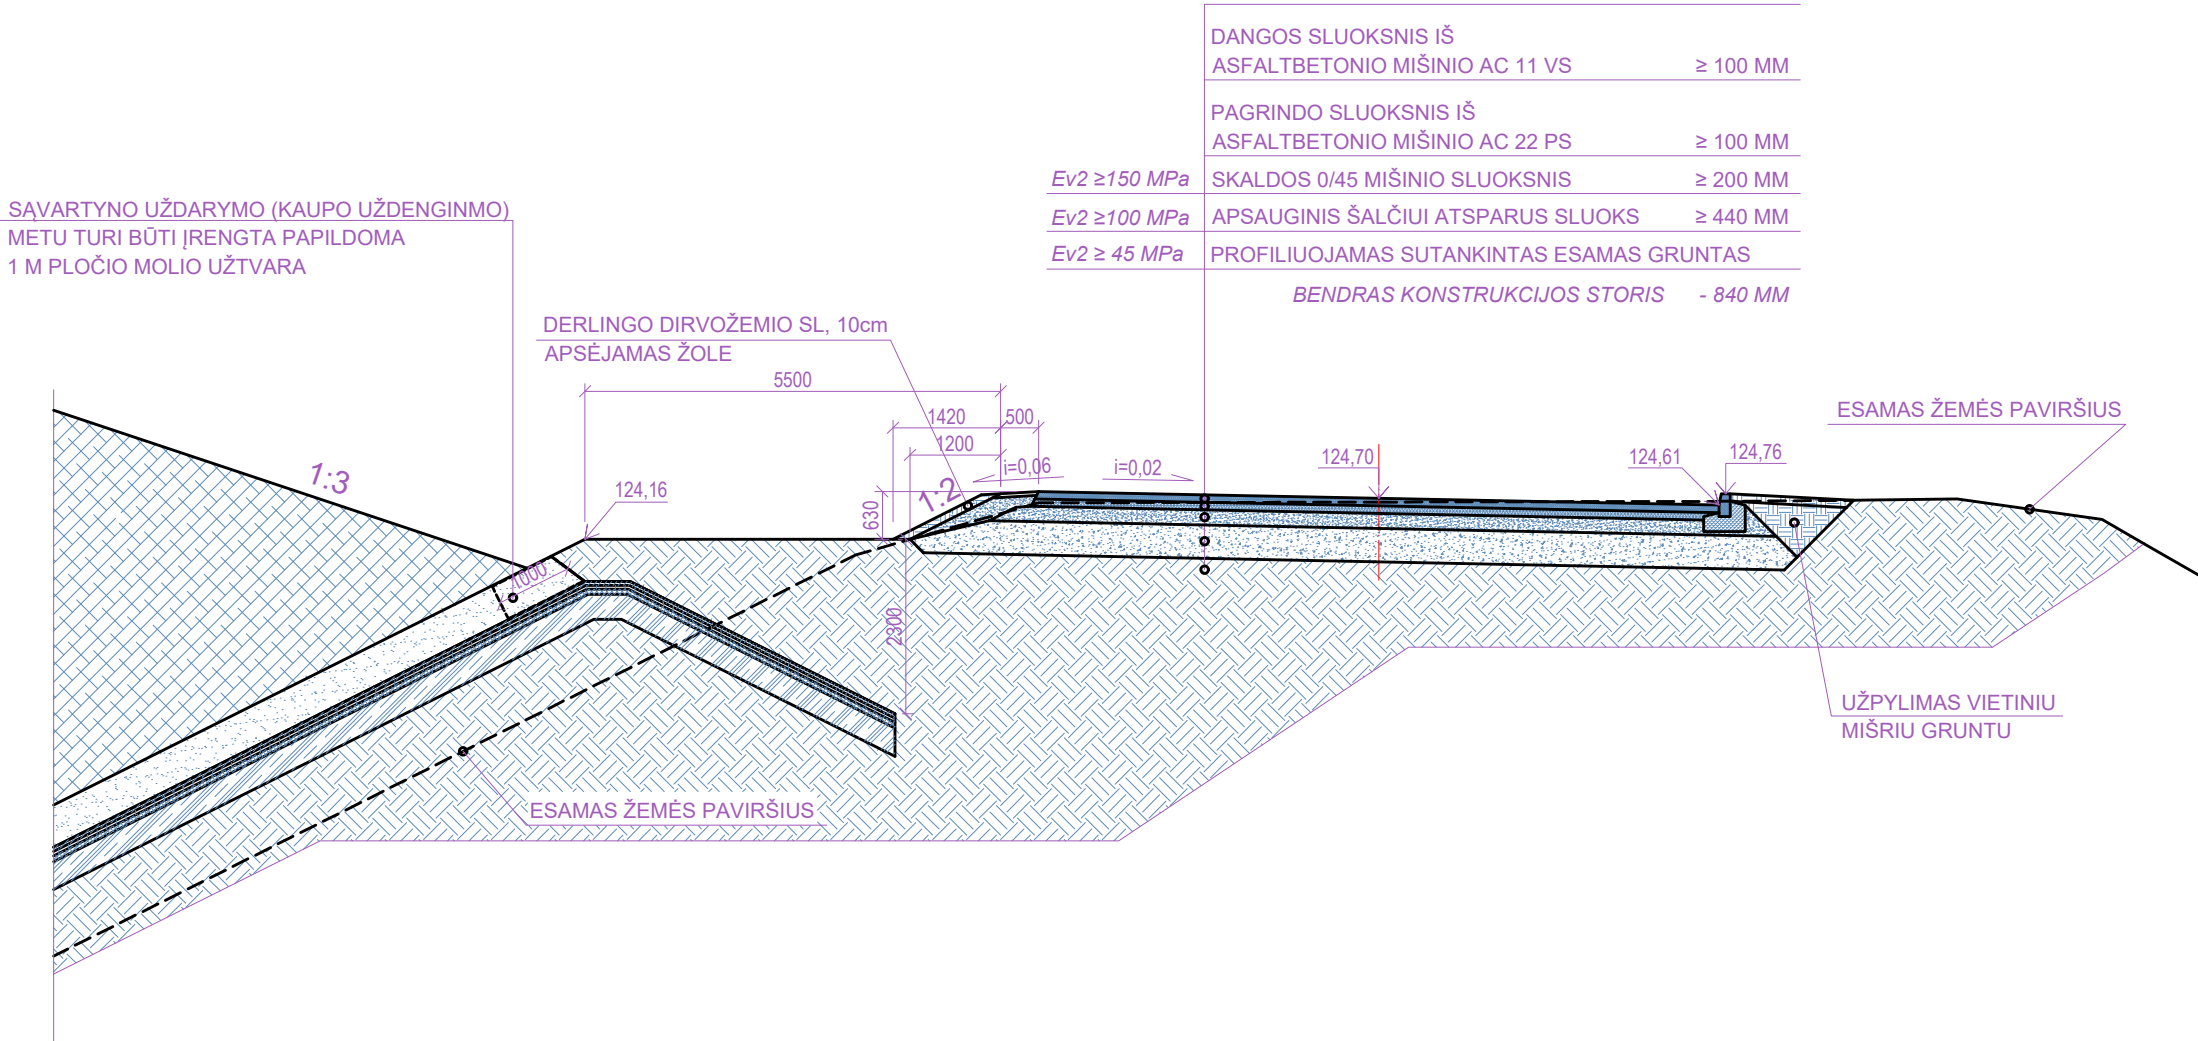

BORDIŪRO ĮRENGIMO DETALĖ. M 1:50

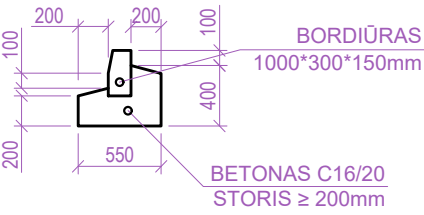

PASTABOS:

1. ATLIEKŲ UŽDENGIMAS ŠIUO PROJEKTU NESPRENDŽIAMAS.
2. LIETAUS VANDENS SURINKIMO GROVYS TARP APVAŽIAVIMO KELIO IR ATLIEKŲ KAUPŲ BUS SUFORMUOTAS UŽDENGUS ATLIEKAS APSAUGINIAIS UŽDENGIMO SLUOKSNIAIS.

0	2022-02	Statybai				
Laida	Išleid. data	Laidos statusas ir išleidimo priežastis (jei taikoma)				
Atestato Nr.				VILNIAUS APSKRITIES REGIONINIS BUITINIŲ ATLIEKŲ SĄVARTYNAS		
				SĄVARTYNO 5 SEKCIJOS VIDUGIRIŲ K. 3, VIEVIO SEN., ELEKTRĖNŲ SAV. STATYBOS PROJEKTAS		
4459	SPV	J.KILDIŠIUS		PJŪVIS 4-4 M 1:100		
7162	SPDV	A.ŠIUKŠČIUS				
	PROJ-VO	V.PIPAS				
					Laida	
					0	
Kalb.trump.	UAB "VAATC"			129.1.19.01 - 05 - DP - SK.B-08	Lapas	Lapų
LT					1	1