

PROJEKTO PAVADINIMAS	Lietuvos muzikos ir teatro akademijos studijų miestelio Olandų g. 21A, Vilniuje, statybos projektas
-------------------------	--



STATINIO PASKIRTIS	Mokslo paskirties
STATYBOS VIETA	Olandų g. 21A, Vilnius
STATYBOS RŪŠIS	Griovimas ir nauja statyba
STATINIO KATEGORIJA	Ypatingas statinys
PROJEKTO ETAPAS	Darbo projektas
PROJEKTO NR.	19.965-MTF-DP-ER
PROJEKTO DALIS	Elektroninių ryšių (telekomunikacijų)
STATYBOS ETAPAS	I, 1.1 poetas
TOMAS	16
LAIDA	A

STATYTOJAS IR UŽSAKOVAS	VšĮ „Lietuvos muzikos ir teatro akademija“		
	UAB INFES Žirmūnu g. 27, Vilnius, LT-09105 Tel.: (85) 2313209 Fax.: (85) 2107687 www.infes.lt		
		Direktorius	
	A 1465	Statinio projekto vadovas	
	17018	Projekto dalies vadovas	

VILNIUS, 2023

DOKUMENTŲ IR BRĖŽINIŲ SUDETIES ŽINIARAŠTIS

Dokumento žymuo	Lapų sk.	Laida	Pavadinimas
			Tekstiniai dokumentai
ER.BDŽ	1	A	Dokumentų ir brėžinių žiniaraštis
ER.AR	2	A	Aiškinamasis raštas
ER.SŽ	4	A	Sąnaudų žiniaraštis
			BRĖŽINIAI
19.965-TKF-DP-ER.B-01	1	A	Struktūrinė schema
19.965-TKF-DP-ER.B-02	1	A	TKF -1 techninio aukšto planas
19.965-TKF-DP-ER.B-03	1	A	Pirmo aukšto planas
19.965-TKF-DP-ER.B-04	1	A	Antro aukšto planas
19.965-TKF-DP-ER.B-05	1	A	2.5 techninio aukšto planas
19.965-TKF-DP-ER.B-06	1	A	Trečio aukšto planas
19.965-TKF-DP-ER.B-07	1	A	SM tinklo struktūrinė schema
19.965-TKF-DP-ER.B-08	1	A	ODF panelių struktūrinė schema
19.965-TKF-DP-ER.B-09	1	A	SM tinklo struktūrinė schema
19.965-TKF-DP-ER.B-10	1	A	ODF 1.2 panelių struktūrinė schema
19.965-TKF-DP-ER.B-11	1	A	ODF 1.3 panelių struktūrinė schema
19.965-TKF-DP-ER.B-12	1	A	Telekomunikacijų spintos sudėtis KS1
19.965-TKF-DP-ER.B-13	1	A	Telekomunikacijų spintos sudėtis KS2
19.965-TKF-DP-ER.B-14	1	A	Telekomunikacijų spintos sudėtis KS3
19.965-TKF-DP-ER.B-15	1	A	Paskirstymo schema

A	2023-03	Papildoma Užsakovo užduotis		
0	2022-03	Statybai		
Laida	Išleidimo data	Laidos statusas. keitimo priežastis (jei taikoma)		
Kval.patv. Dok. Nr.	 UAB INFES Žirmūnu g. 27, Vilnius, LT-09105 Tel.: (85) 2313209 Fax.: (85) 2107687 www.infes.lt		Statinio projekto pavadinimas Lietuvos muzikos ir teatro akademijos studijų miestelio Olandų g. 21A, Vilniuje, statybos projektas	
A 1465	PV		2023-03	Statinio numeris ir pavadinimas Teatro ir kino fakultetas
	 UAB "ODRI" Verkių g. 5, 08218 Vilnius Tel.: (8 5) 234 1920 El. p.: info@odri.lt www.odri.lt			
17018	PDV		2023-03	Dokumento pavadinimas Dokumentų žiniaraštis
				Laida
				A
LT	Statytojas ir Užsakovas: VšĮ „Lietuvos muzikos ir teatro akademija“			Dokumento žymuo 19.965-TKF-DP-ER.DBŽ
				Lapas
				1
				Lapų
				1

AIŠKINAMASIS RAŠTAS

3.1 PROJEKTUOJAMO STATINIO DUOMENYS

Statybos vieta, statybos rūšis, statinio paskirtis, projekto rengimo pagrindas

Objektas: Lietuvos muzikos ir teatro akademijos (toliau - LMTA) studijų miestelio Olandų g. 21A, Vilniuje, statybos projektas

Adresas: Olandų g. 21A, Vilnius.

Statinio klasifikatorius: 6.4 gyvenamosios paskirties socialinių grupių asmenims, 7.8. negyvenamosios mokslo paskirties pastatai, pagal STR 1.01.03:2017 „Statinių klasifikavimas“. Statybos rūšis: naujo statinio statyba; statinio rekonstravimas; statinio remontas; statinio nugriovimas; tvarkybos darbai (tvarkomieji paveldosaugos darbai), vadovaujantis STR 1.01.08:2002 "Statinio statybos rūšys", IV skyriumi, ir "Nekilnojamojo kultūros paveldo apsaugos įstatymas" Žin. Nr. I-733, 1994m.

Statinio kategorija: ypatingas statinys.

Projekto stadija: techninis projektas.

Statytojas (užsakovas): VšĮ „Lietuvos muzikos ir teatro akademija“.

Projektą rengia: UAB "Projektų rengimo centras", At.Nr. 5637, Žemaitės g. 21, Vilnius.

Projekto vadovas: A. Stripinis, At. Nr. A 1872.

Žemės sklypo unikalus Nr.: 01010042;

Pagrindinė naudojimo paskirtis: Kita;

Žemės sklypo naudojimo būdas: Visuomeninės paskirties teritorijos; Sklypo plotas: 36 564m².

Projektuojami statiniai I statybų etape:

- Teatro ir Kino fakultetas (TKF). Bendrasis plotas: 4831 m2 Paskirtis – negyvenamoji.

3.2 SISTEMOS APRAŠYMAS

Projektuojant naudota programinė įranga: Autodesk AutoCAD LT 2022, Autodesk REVIT 2022, Microsoft Office Word 2016.

Projektas parengtas remiantis techninio projekto sprendiniais, užsakovo užduotimi, specialiaisiais architektūriniais, rivalomaisiais ir normatyviniais statinio projekto rengimo dokumentais.

Objekte projektuojamas kompiuterinis ir telefoninis tinklas kompiuterinėms darbo vietoms, kurioms numatyti vario 1xRJ45, 2xRJ45 bei optiniai LS duplex SM potinkiniai arba grindinėse dėžutėse kištukiniai lizdai. Grindinės dėžutės kištukiniams

A	2023-03	Papildoma Užsakovo užduotis		
0	2022-03	Statybai		
Laida	Išleidimo data	Laidos statusas. keitimo priežastis (jei taikoma)		
Kval.patv. Dok. Nr.		UAB INFES Žirmūnu g. 27, Vilnius, LT-09105 Tel.: (85) 2313209 Fax.: (85) 2107687 www.infes.lt	Statinio projekto pavadinimas Lietuvos muzikos ir teatro akademijos studijų miestelio Olandų g. 21A, Vilniuje, statybos projektas	
A 1465	PV		2022-03	Statinio numeris ir pavadinimas Teatro ir kino fakultetas
		UAB "ODRI" Verkių g. 5, 08218 Vilnius Tel.: (8 5) 234 1920 El. p.: info@odri.lt www.odricontrols.lt		
17018	PDV		2022-03	Dokumento pavadinimas Elektroniniai ryšiai Aiškinamasis raštas
				Laida A
LT	Statytojas ir Užsakovas: VšĮ „Lietuvos muzikos ir teatro akademija“			Dokumento žymuo 19.965-TKF-DP-ER.AR
			Lapas 1	Lapų 2

lizdams numatytos elektrotechninėje dalyje. WIFI stotelių prijungimui numatomi RJ45 kištukai. Duomenų perdavimo ir telefonijos sistemai numatytos 19" 42U aukščio komutacinės spintos montuojamos ryšių patalpoje. Ryšiui tarp komutacinių spintų projektuojami Single Mode 12 skaidulų optiniai kabeliai. Kabeliai tarp pasatų klojami lauko elektroninių ryšių dalyje (LER) numatyta kabeline kanalizacija. Prisijungimui prie miesto kabelinės kanalizacijos suprojektuota kabelinė kanalizacija lauko elektroninių ryšių dalyje (LER). Įvadinis ryšio kabelis bus paklotas paslaugą teikiančios organizacijos.

Kompiuterinio ir telefoninio varinio tinklo įrengimui naudojami variniai keturių porų 6A kategorijos neekranuoti kabeliai. Kompiuterinio ir telefoninio optinio tinklo įrengimui naudojami dviejų skaidulų SM OS2 kabeliai.

3.3. MONTAVIMO DARBAI

Visi darbai turi atitikti pripažintą inžinerinę praktiką, Lietuvos ir Europos sąjungos privalomųjų standartų reikalavimus (LST, ISO, EN), darbų saugos taisyklės.

Montavimo darbus vykdyti laikantis saugumo technikos taisyklių ir LR statybos techninių reglamentų reikalavimų.

Visi šioje projekto dalyje numatyti prietaisai, įrenginiai, aparatūra, kabeliai, montažinės medžiagos ir gaminiai turi būti montuojami, išbandomi ir suderinami pagal jų gamintojų standartus arba technines sąlygas.

Kabelius tiesiant per sienas ar perdangas, reikia įverti į techninius vamzdžius. Tarpus tarp kabelių ir vamzdžių perėjose per sienas ir perdangas reikia per visą konstrukcijos storį užsandarinti nedegia ir lengvai pašalinama medžiaga. Atsparumas ugniai užsandarintose vietose turi būti nemažesnis nei sienos ar perdangos.

3.4. NORMATYVINIAI DOKUMENTAI

1. LIETUVOS RESPUBLIKOS STATYBOS ĮSTATYMAS;
2. STR 1.04.04:2017 "Statinio projektavimas, projekto ekspertizė";
3. Elektroninių ryšių infrastruktūros įrengimo, žymėjimo, priežiūros ir naudojimo taisyklės, 2011;
4. Elektros linijų ir instaliacijos įrengimo taisyklės, 2011;
5. Elektros įrenginių įrengimo bendrosios taisyklės, 2012;
6. „Gaisro aptikimo ir signalizavimo sistemos. Projektavimo ir įrengimo taisyklės“, 2012;
7. LST 1516:2015 Statinio projektas. Bendrieji įforminimo reikalavimai;
8. Gaisrinės saugos pagrindiniai reikalavimai, 201.

19.965-TKF-DP-ER.AR	Lapas	Viso	Laida
	2	2	A

**ELEKTRONINIŲ RYŠIŲ PROJEKTO DALIES
MEDŽIAGŲ SĄNAUDŲ ŽINIARAŠTIS**

Nr.	Pavadinimas	Žymuo	Mato pav.	Kiekis	Pastabos
	Elektroniniai ryšiai TKF				
	Spinta KS1				
1	Komutacinė spinta, 19"	42U, 2025x800x800 (AxPxG)	kompl.	1	TP-1 kompl.
2	Vertikali kabelių sutvarkymo panelė	42U	kompl.	2	TP-0 kompl.
3	Įžeminimo šyna 1U 19" JK01 (GND-01C)	TT1UGND	kompl.	1	TP-1 kompl.
4	Ventiliatorių panelė su įmontuotu termostatu	ALANTEC SA-F-1U-4-T-S	kompl.	1	TP-1 kompl.
5	Nepertraukiamo maitinimo šaltinis UPS, 1000VA	PowerWalker VI 1000 RT HID	vnt.	0	TP-1 vnt.
6	Nepertraukiamo maitinimo šaltinis UPS, 3000VA	PowerWalker VI 3000 RT HID	vnt.	1	TP-0 vnt.
7	Kištukinių lizdų panelė, 8x230VAC	PDU08SFC14	vnt.	2	TP-2 vnt.
8	Optinė komutacinė panelė (ODF), 24 skaidulų	ALANTEC FOP-1U-24SCS-C-P	vnt.	1	TP-1 vnt.
9	Optinė komutacinė panelė (ODF), 48 skaidulų	ALANTEC FOP-1U-48SCS-C-P	vnt.	2	TP-0 vnt.
10	Komutacinė panelė, 24xRJ45, 6A kat.	ALANTEC PK051	vnt.	6	TP-6 vnt.
11	Kabelių tvarkymo panelė	ALANTEC PK009S	vnt.	6	TP-8 vnt.
12	Kabelių tvarkymo panelė	ALANTEC PK008	vnt.	5	TP-0 vnt.
13	Komutatorius	-	vnt.	0	TP-6 vnt.
14	Maršrutizatorius	Unifi UDM-Pro-EU	vnt.	1	TP-0 vnt.
15	Agreguojantis komutatorius	Unifi USW-Pro-Aggregation-EU	vnt.	1	TP-0 vnt.
16	10 Gbps Single-Mode Optical Module	UACC-OM-SM-10G-D-2	vnt.	17	TP-0 vnt.
17	Optinis komutatorius	Unifi USW-Pro-Aggregation-EU	vnt.	3	TP-0 vnt.
18	10 Gbps Single-Mode Optical Module	UACC-OM-SM-10G-D-2	vnt.	54	TP-0 vnt.
19	Komutatorius	USW-48	vnt.	3	TP-0 vnt.
20	10 Gbps Single-Mode Optical Module	UACC-OM-SM-10G-D-2	vnt.	3	TP-0 vnt.
21	UTP 6A kat. neekranuotas komutacinis kabelis, 0,5m, spintoje	KKU6ASZA0.5	vnt.	149	TP-134 vnt.

A	2023-03	Papildoma Užsakovo užduotis			
0	2022-03	Statybai			
Laida	Išleidimo data	Laidos statusas. keitimo priežastis (jei taikoma)			
Kval.patv. Dok. Nr.	 UAB INFES Žirmūnu g. 27, Vilnius, LT-09105 Tel.: (85) 2313209 Fax.: (85) 2107687 www.infes.lt		Statinio projekto pavadinimas Lietuvos muzikos ir teatro akademijos studijų miestelio Olandų g. 21A, Vilniuje, statybos projektas		
A 1465	PV			2023-03	Statinio numeris ir pavadinimas Teatro ir kino fakultetas
	 UAB "ODRI" Verkių g. 5, 08218 Vilnius Tel.: (8 5) 234 1920 El. p.: info@odri.lt www.odricontrols.lt				
17018	PDV			2023-03	Dokumento pavadinimas Elektroniniai ryšiai Medžiagų sąnaudų žiniaraštis
					Laida
					A
LT	Statytojas ir Užsakovas:			Dokumento žymuo	
	Všį „Lietuvos muzikos ir teatro akademija“			19.965-TKF-DP-ER.MZ	Lapas
					Lapų
					1
					4

Nr.	Pavadinimas	Žymuo	Mato pav.	Kiekis	Pastabos
22	UTP 6A kat. neekranuotas komutacinis kabelis, 2m , darbo vietoje	KKU6ASZA2.0	vnt.	149	TP-0 vnt.
23	Optinis komutacinis kabelis, SingleMode, 2m	-	vnt.	0	TP-1 vnt.
24	Optinis komutacinis kabelis, LC duplex SM, 1,0m, spintoje	ALANTEC FOC-LCALC-9SMD-1	vnt.	51	TP-0 vnt.
25	Optinis komutacinis kabelis, LC duplex SM, 1,0m, spintoje	ALANTEC FOC-LCALC-9SMD-1	vnt.	4	TP-0 vnt.
26	Optinis komutacinis kabelis, LC duplex SM, 2,0m, spintoje	ALANTEC FOC-LCALC-9SMD-2	vnt.	3	TP-0 vnt.
27	Optinis komutacinis kabelis, LC duplex SM, 2,0m, darbo vietoje	ALANTEC FOC-LCALC-9SMD-2	vnt.	51	TP-0 vnt.
28	Telefono aparatas, Voice IP		vnt.	0	TP-23 vnt.
Spinta KS2					
29	Komutacinė spinta, 19“, 42U	42U, 2025x800x800 (AxPxG)	kompl.	1	TP-0 kompl.
30	Vertikali kabelių sutvarkymo panelė	42U	kompl.	2	TP-0 kompl.
31	Įžeminimo šyna 1U 19" JK01 (GND-01C)	TT1UGND	kompl.	1	TP-0 kompl.
32	Ventiliatorių panelė su įmontuotu termostatu	ALANTEC SA-F-1U-4-T-S	kompl.	1	TP-0 kompl.
33	Nepertraukiamo maitinimo šaltinis UPS, 3000VA	PowerWalker VI 3000 RT HID	vnt.	1	TP-0 vnt.
34	Kištukinių lizdų panelė, 8x230VAC	PDU08SFC14	vnt.	2	TP-0 vnt.
35	Optinė komutacinė panelė (ODF), 24 skaidulų	ALANTEC FOP-1U-24SCS-C-P	vnt.	1	TP-0 vnt.
36	Komutacinė panelė, 24xRJ45, 6A kat.	ALANTEC PK051	vnt.	10	TP-0 vnt.
37	Kabelių tvarkymo panelė	ALANTEC PK009S	vnt.	10	TP-0 vnt.
38	Kabelių tvarkymo panelė	ALANTEC PK008	vnt.	1	TP-0 vnt.
39	Komutatorius	USW-48/-Pro-Poe-EU	vnt.	1	TP-0 vnt.
40	Komutatorius	USW-48	vnt.	3	TP-0 vnt.
41	10 Gbps Single-Mode Optical Module	UACC-OM-SM-10G-D-2	vnt.	4	TP-0 vnt.
42	UTP 6A kat. neekranuotas komutacinis kabelis, 0,5m , spintoje	KKU6ASZA0.5	vnt.	198	TP-0 vnt.
43	UTP 6A kat. neekranuotas komutacinis kabelis, 2m , darbo vietoje	KKU6ASZA2.0	vnt.	136	TP-0 vnt.
44	Optinis komutacinis kabelis, LC duplex SM, 1,0m, spintoje	ALANTEC FOC-LCALC-9SMD-1	vnt.	2	TP-0 vnt.
45	Optinis komutacinis kabelis, LC duplex SM, 2,0m, spintoje	ALANTEC FOC-LCALC-9SMD-2	vnt.	3	TP-0 vnt.
Spinta KS3					
46	Komutacinė spinta, 19“, 42U	2025x800x800	kompl.	1	TP-0 kompl.
47	Vertikali kabelių sutvarkymo panelė	42U	kompl.	2	TP-0 kompl.
48	Įžeminimo šyna 1U 19" JK01 (GND-01C)	TT1UGND	kompl.	1	TP-0 kompl.
49	Ventiliatorių panelė su įmontuotu termostatu	ALANTEC SA-F-1U-4-T-S	kompl.	1	TP-0 kompl.
50	Nepertraukiamo maitinimo šaltinis UPS, 3000VA	PowerWalker VI 3000 RT HID	vnt.	1	TP-0 vnt.
51	Kištukinių lizdų panelė, 8x230VAC	PDU08SFC14	vnt.	2	TP-0 vnt.

19.965-TKF-DP-ER.MZ	Lapas	Lapy	Laida
	2	4	A

Nr.	Pavadinimas	Žymuo	Mato pav.	Kiekis	Pastabos
52	Optinė komutacinė panelė (ODF), 24 skaidulų	ALANTEC FOP-1U-24SCS-C-P	vnt.	1	TP-0 vnt.
53	Komutacinė panelė, 24xRJ45, 6A kat.	ALANTEC PK051	vnt.	9	TP-0 vnt.
54	Kabelių tvarkymo panelė	ALANTEC PK009S	vnt.	9	TP-0 vnt.
55	Kabelių tvarkymo panelė	ALANTEC PK008	vnt.	1	TP-0 vnt.
56	Komutatorius	USW-24/-Pro-Poe-EU	vnt.	1	TP-0 vnt.
57	Komutatorius	USW-48	vnt.	3	TP-0 vnt.
58	10 Gbps Single-Mode Optical Module	UACC-OM-SM-10G-D-2	vnt.	4	TP-0 vnt.
59	UTP 6A kat. neekranuotas komutacinis kabelis, 0,5m , spintoje	KKU6ASZA0.5	vnt.	191	TP-0 vnt.
60	UTP 6A kat. neekranuotas komutacinis kabelis, 2m , darbo vietoje	KKU6ASZA2.0	vnt.	142	TP-0 vnt.
61	Optinis komutacinis kabelis, LC duplex SM, 1,0m, spintoje	ALANTEC FOC-LCALC-9SMD-1	vnt.	2	TP-0 vnt.
62	Optinis komutacinis kabelis, LC duplex SM, 2,0m, spintoje	ALANTEC FOC-LCALC-9SMD-2	vnt.	3	TP-0 vnt.
Wi-Fi					
59	Wifi bevielės prieigos taškas nedidelio vartotojų tankio padengimui vidaus sąlygoms	-	vnt.	0	TP-36 vnt.
60	Wifi bevielės prieigos taškas nedidelio vartotojų tankio padengimui vidaus sąlygoms	Unifi wifi 6 lite	vnt.	25	TP-0 vnt.
61	Wifi bevielės prieigos taškas nedidelio vartotojų tankio padengimui vidaus sąlygoms	Unifi wifi 6 Pro	vnt.	23	TP-0 vnt.
62	Wifi bevielės prieigos taškas nedidelio vartotojų tankio padengimui vidaus sąlygoms	Unifi wifi 6 Enterprise	vnt.	8	TP-0 vnt.
63	Kištukas WIFI pajungimui, neekranuotas	ALANTEC, RJ45, 6A kat.	vnt.	56	TP-0 vnt.
Lizdai					
64	Kištukinis lizdas 2xRJ45, 6A kat., neekranuotas, potinkinis	-	vnt.	0	TP-20 vnt.
65	Kištukinis lizdas 2xRJ45, 6A kat., neekranuotas, grindinėje dėžutėje	-	vnt.	0	TP-29 vnt.
66	Kištukinis lizdas 1xRJ45, 6A kat., neekranuotas, virštinkinis	-	vnt.	0	TP-37 vnt.
67	Kištukinis lizdas neekranuotas	ALANTEC 1xRJ45, 6A kat, MB007	vnt.	24	TP-0 vnt.
68	Apdala lizdai 1xRJ45 (rozečių mechanizmas su rėmeliu plokšte, nagais ir tvirtinimo kronšteinu)	Black Legrand 863567EAN Niloe Step (Dangtelis 1xRJ45 Keystone juodas)	vnt.	24	TP-0 vnt.
69	Potinkinė dėžutė g/k	[68x61] PHSD - PROTEC	vnt.	24	TP-0 vnt.
70	Kištukinis lizdas neekranuotas	ALANTEC 1xRJ45, 6A kat, MB007	vnt.	22	TP-0 vnt.
71	Apdala lizdai 1xRJ45 (rozečių mechanizmas su rėmeliu plokšte, nagais ir tvirtinimo kronšteinu)	Black Legrand 863567EAN Niloe Step (Dangtelis 1xRJ45 Keystone juodas)	vnt.	22	TP-0 vnt.
72	Kištukinis lizdas, neekranuotas (148x2=296)	ALANTEC 2xRJ45, 6A kat, MB007	vnt.	296	TP-0 vnt.
73	Apdala lizdai 2xRJ45 (rozečių mechanizmas su rėmeliu plokšte, nagais ir tvirtinimo kronšteinu)	Black Legrand 863568EAN Niloe Step (Dangtelis 2xRJ45 Keystone juodas)	vnt.	148	TP-0 vnt.
74	Potinkinė dėžutė g/k	[68x61] PHSD - PROTEC	vnt.	148	TP-0 vnt.

19.965-TKF-DP-ER.MZ	Lapas	Lapy	Laida
	3	4	A

Nr.	Pavadinimas	Žymuo	Mato pav.	Kiekis	Pastabos
75	Kištukinis lizdas, neekranuotas, potinkinis (40x2=80)	ALANTEC 2xRJ45, 6A kat, MB007	vnt.	80	TP-0 vnt.
76	Apdala lizdui 2xRJ45 (rozečių mechanizmas su rėmeliu plokšte, nagais ir tvirtinimo kronšteinu)	Black Legrand 863568EAN Niloe Step (Dangtelis 2xRJ45 Keystone juodas)	vnt.	40	TP-0 vnt.
77	Potinkinė dežutė g/k	[68x61] PHSD - PROTEC	vnt.	40	TP-0 vnt.
78	Optinis lizdas	LC duplex SM (FOA-LC-SMD + MKA-SC-C)	vnt.	51	TP-0 vnt.
79	Apdala lizdui LC duplex SM (rozečių mechanizmas su rėmeliu plokšte, nagais ir tvirtinimo kronšteinu)	Black Legrand 863587EAN Niloe Step	vnt.	51	TP-0 vnt.
80	Potinkinė dežutė g/k	[68x61] PHSD - PROTEC	vnt.	51	TP-0 vnt.
Kanalai ir vamzdžiai					
81	Kabelių metalinis perforuotas kanalas, 200mm pločio	-	m	0	TP-370 m.
82	Kabelių metalinis perforuotas kanalas 100x60 su tvirtinimo detalėmis	BAKS KFL100H60	m	129	TP-0 m.
83	Kabelių metalinis perforuotas kanalas 300x60 su tvirtinimo detalėmis	BAKS KFL300H60	m	400	TP-0 m.
84	Techninis vamzdis	-	m	0	TP-600 m.
85	Vamzdis gofruotas su viela juod.	RKGSP20 750N	m	1373	TP-0 m.
86	Vamzdis gofruotas su viela juod.	RKGSP25 750N	m	390	TP-0 m.
87	Vamzdis gofruotas su viela pilk. EXL	PVC 20 320N	m	872	TP-0 m.
88	Vamzdis gofruotas su viela pilk. EXL	PVC 25 320N	m	380	TP-0 m.
Kabeliai					
89	UTP 6A kat. neekranuotas kabelis	U/UTP kat.6A CU, LSZH, CCA	m	49455	TP-9700 m.
90	Optinis kabelis, SingleMode, 12 skaidulų	12 skaidulų optinis kabelis SM OS2, CCA kategorijos	m	200	TP-300 m.
91	Optinis kabelis, SingleMode, 4 skaidulų	skaidulų optinis kabelis SM OS2, CCA kategorijos	m	5525	TP-0 m.
Darbai					
92	Montavimo darbai	-	kompl.	1	TP-1 kompl.
93	Instaliacinės medžiagos	-	kompl.	1	TP-1 kompl.


19.965-TKF-DP-ER.MZ	Lapas	Lapų	Laida
	4	4	A

3a.

2a.

1a.

0a.

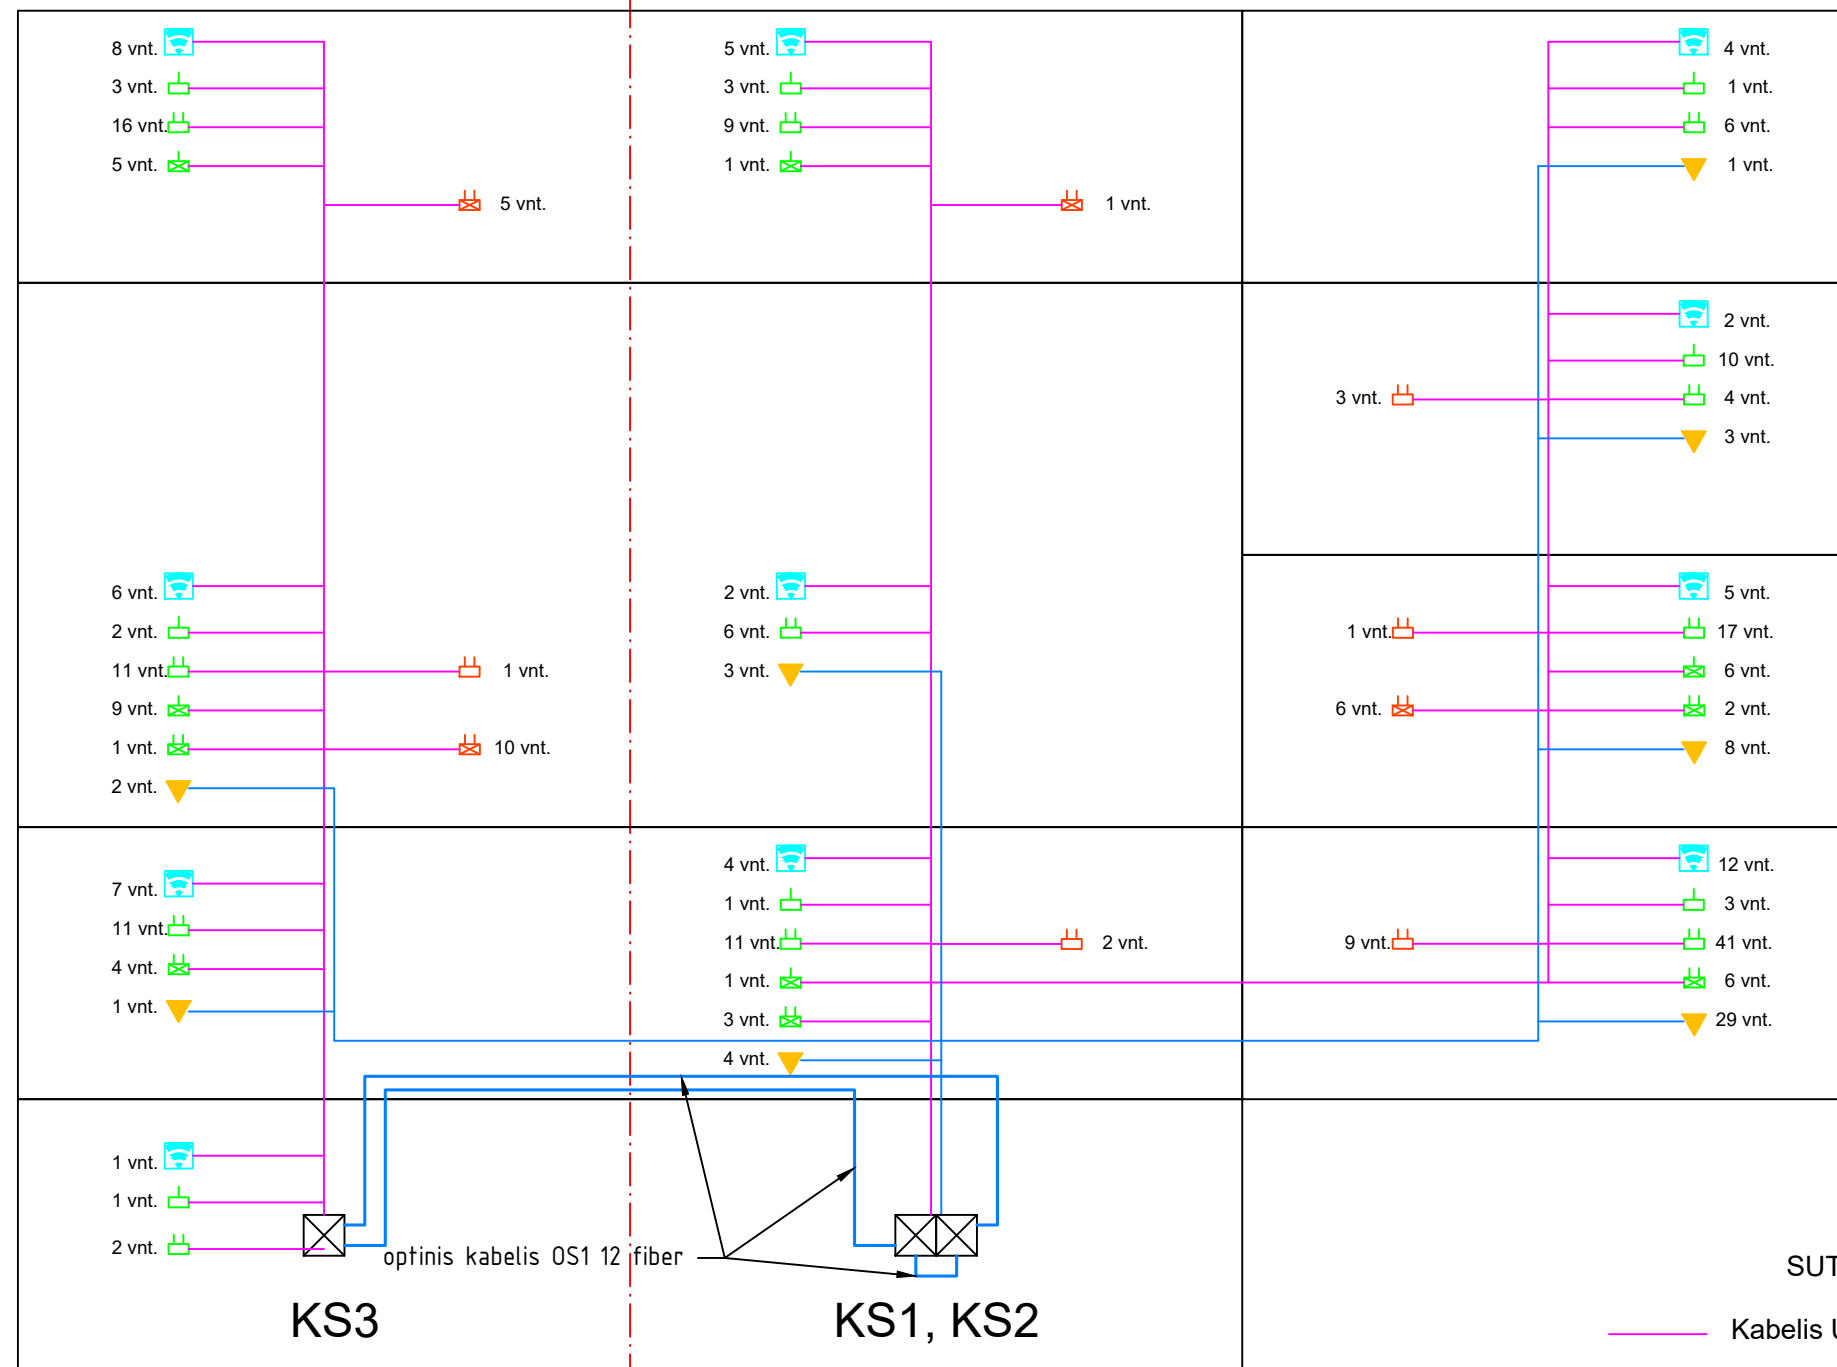

3a.

2.5a.

2a.

1a.


SUTARTINIAI ŽYMĖJIMAI

-  KIŠTUKINIS LIZDAS 1xRJ45
-  KIŠTUKINIS LIZDAS 2xRJ45
-  KIŠTUKINIS LIZDAS 2xRJ45 GRINDINĖJE DĖŽUTĖJE
-  PAPILDOMAS KIŠTUKINIS LIZDAS 1xRJ45
-  PAPILDOMAS KIŠTUKINIS LIZDAS 2xRJ45
-  PAPILDOMAS KIŠTUKINIS LIZDAS 2xRJ45 GRINDINĖJE DĖŽUTĖJE
-  OPTINIS LIZDAS LC duplex
-  Wi-Fi PRIEGOS TAŠKAS

SUTARTINIAI ŽYMĖJIMAI

-  Kabelis UTP Cat. 6a
-  Optinis kabelis 2 Sk.
-  Komutacinė spinta

A	2023-06			Papildoma Užsakovo užduotis
0	2022-03			Statybos leidimui
Kval. atestato. Nr..			Žirmūnų g. 27, LT-09105, Lietuva Telefonas: (8 5) 2313209 Faksas: (8 5) 2107687, www.infes.lt	Statinio projekto pavadinimas: Lietuvos muzikos ir teatro akademijos studijų miestelio Olandų g. 21A, Vilniuje, statybos projektas
A 1465	PV			2023-06
			UAB "ODRI" Verkių g. 5, 08218 Vilnius Tel. (8 5) 234 0200 El.p. info@odri.lt www.odri.lt	Statinio numeris pavadinimas: Teatro ir kino fakultetas 01-02
17018	PDV			2023-06
LT	Statytojas ir užsakovas: VšĮ „Lietuvos muzikos ir teatro akademija“			Dokumento žymuo: 19.965-TKF-DP-ER.B-01
				Dokumento pavadinimas: Struktūrinė schema
				LAIDA
				A
				LAPAS
				LAP
				1
				1

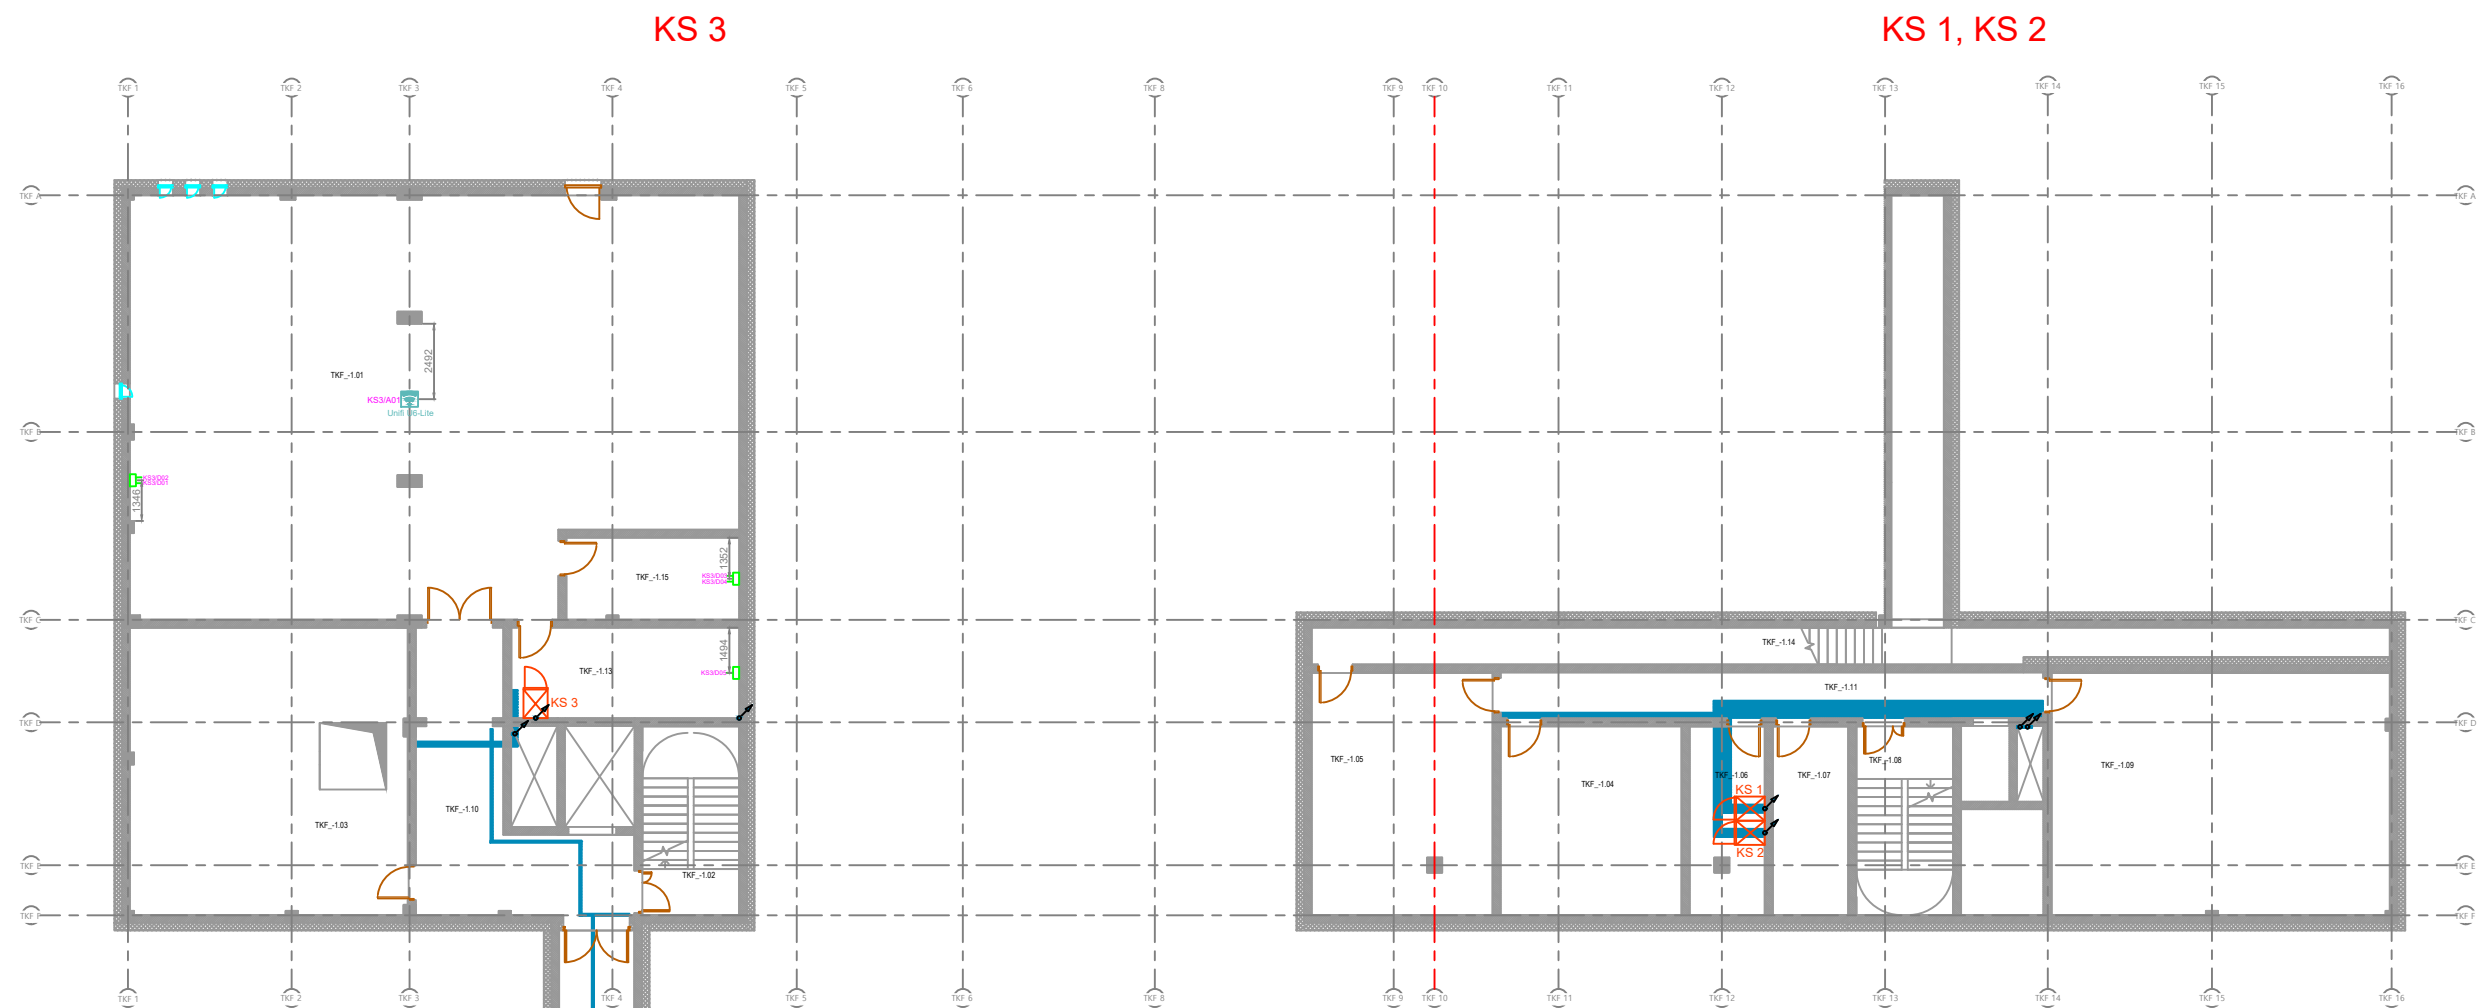

SUTARTINIAI ŽYMĖJIMAI

- Kabelis nuo taško žemyn
- Kabelis nuo taško aukštyn
- Kabelis žemyn į tašką
- Kabelis aukštyn į tašką

SUTARTINIAI ŽYMĖJIMAI

- KIŠTUKINIS LIZDAS 1xRJ45
- KIŠTUKINIS LIZDAS 2xRJ45
- KIŠTUKINIS LIZDAS 1xRJ45 GRINDINĖJE DĖŽUTĖJE
- KIŠTUKINIS LIZDAS 2xRJ45 GRINDINĖJE DĖŽUTĖJE
- PAPILDOMAS KIŠTUKINIS LIZDAS 1xRJ45
- PAPILDOMAS KIŠTUKINIS LIZDAS 2xRJ45
- PAPILDOMAS KIŠTUKINIS LIZDAS 1xRJ45 GRINDINĖJE DĖŽUTĖJE
- PAPILDOMAS KIŠTUKINIS LIZDAS 2xRJ45 GRINDINĖJE DĖŽUTĖJE
- OPTINIS LIZDAS LC duplex
- Wi-Fi PRIEGOS TAŠKAS
- Kanalai
- Grindinio kabelių kanalo
- Grindinis kanalas


-1 techninio aukšto patalpų eksplikacija

Numeris	Pavadinimas	Plotas m²
TKF_-1.01	Vaidybos katedros sandėlis	257
TKF_-1.02	Laiptinė	10
TKF_-1.03	Ventiliatorinė	85
TKF_-1.04	Vandentiekio įvado patalpa	36
TKF_-1.05	Šilumos įvado patalpa	46
TKF_-1.06	EL. skydinė	15
TKF_-1.07	Ryšių įvado patalpa	15
TKF_-1.08	Laiptinė	19
TKF_-1.09	Ventiliatorinė	87
TKF_-1.10	Holas	38
TKF_-1.11	Holas	26
TKF_-1.12	Koridorius	44
TKF_-1.13	Pagalbinė patalpa	22
TKF_-1.14	Techninis koridorius	
TKF_-1.15	Elektros įvadų patalpa	15
		714

A	2023-06		Papildoma Užsakovo užduotis
0	2022-03		Statybos leidimui
Kval. atestato. Nr..		Žirmūnų g. 27, LT-09105, Lietuva Telefonas: (8 5) 2313209 Faksas: (8 5) 2107687, www.infes.lt	Statinio projekto pavadinimas: Lietuvos muzikos ir teatro akademijos studijų miestelio Olandų g. 21A, Vilniuje, statybos projektas
A 1465	PV		2023-06
		UAB "ODRI" Verkių g. 5, 08218 Vilnius Tel. (8 5) 234 0200 El.p. info@odri.lt www.odri.lt	Statinio numeris pavadinimas: Teatro ir kino fakultetas 01-02
17018	PDV		2023-06
LT	Statytojas ir užsakovas: VšĮ „Lietuvos muzikos ir teatro akademija“		Dokumento pavadinimas: M 1:250 LAIDA TKF -1 techninio aukšto planas A
			Dokumento žymuo: 19.965-TKF-DP-ER.B-02 LAPAS LAP 1 1

KS 3

KS 1, KS 2

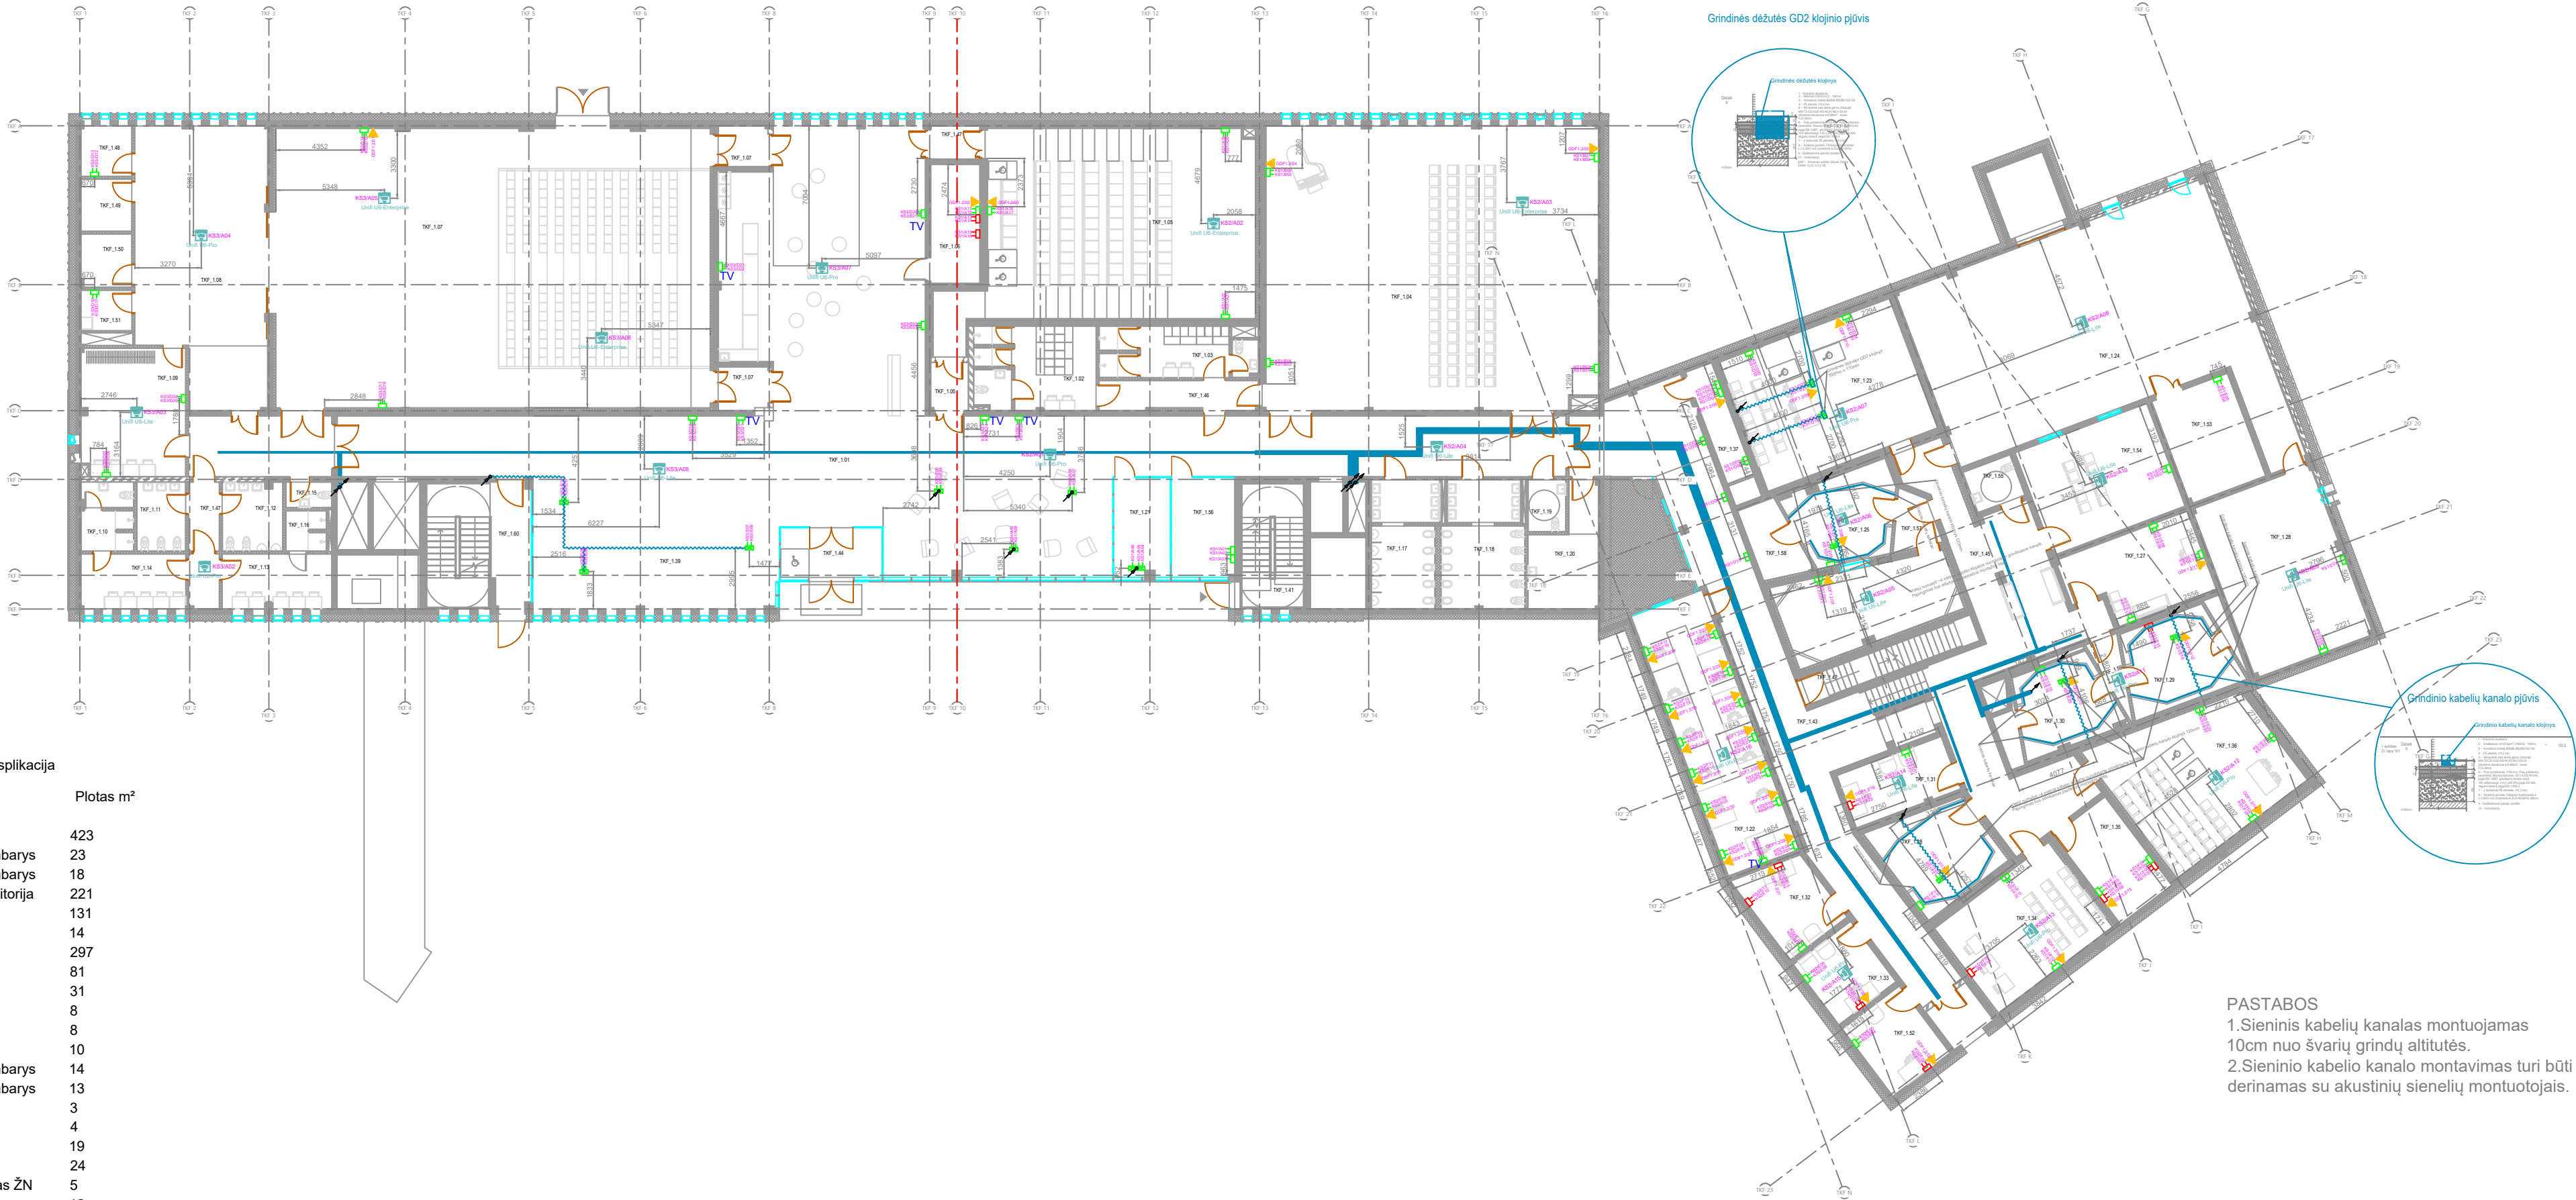

1 aukšto patalpų eksplikacija

Numeris	Name	Plotas m²
TKF_1.01	Holas	423
TKF_1.02	Persirengimo kambarys	23
TKF_1.03	Persirengimo kambarys	18
TKF_1.04	Šokio-judėsio auditorija	221
TKF_1.05	Kino salė	131
TKF_1.06	Aparatinė	14
TKF_1.07	Black box	297
TKF_1.08	Užkulisiai	81
TKF_1.09	Grimo cechas	31
TKF_1.10	Dušai	8
TKF_1.11	Mot. tualetas	8
TKF_1.12	Vyr. tualetas	10
TKF_1.13	Persirengimo kambarys	14
TKF_1.14	Persirengimo kambarys	13
TKF_1.15	Mot. tualetas	3
TKF_1.16	Dušai	4
TKF_1.17	Vyr. tualetas	19
TKF_1.18	Mot. tualetas	24
TKF_1.19	Tualetas pritaikytas ŽN	5
TKF_1.20	Valytoja	16
TKF_1.21	Klubo patalpa	14
TKF_1.22	Studija	50
TKF_1.23	Kino salė garso suvedimui	59
TKF_1.24	Filmavimo studijos sandėlis	154
TKF_1.25	Aparatinė	13
TKF_1.26	Mazoji įrašų studija	29
TKF_1.27	Vaizdo montažinė	25
TKF_1.28	Techninės patalpos	53
TKF_1.29	Garso montažinė	22
TKF_1.30	Garso montažinė	17
TKF_1.31	Vaizdo montažinė	15
TKF_1.32	Vaizdo montažinė	15
TKF_1.33	Vaizdo montažinė	13
TKF_1.34	Peržiūrų kambarys	36
TKF_1.35	Aparatinė	17
TKF_1.36	Peržiūrų kambarys	52
TKF_1.37	Pagalbinė patalpa	8
TKF_1.38	Garso montažinė	16
TKF_1.39	Rūbinė	48
TKF_1.41	Laiptinė	19
TKF_1.42	Laiptinė	12
TKF_1.43	Holas	106
TKF_1.44	Tambūras	13
TKF_1.45	Holas	74
TKF_1.46	Koridorius	11
TKF_1.47	Koridorius	4
TKF_1.47	Koridorius	9
TKF_1.48	Dimeriai	6
TKF_1.49	Kostiumai	6
TKF_1.50	Rekvizitas	6
TKF_1.51	Skaitykla	5
TKF_1.52	Vaizdo montažinė	14
TKF_1.53	Rakinama sandėlio dalis	21
TKF_1.54	Šviesos testinė	36
TKF_1.55	Tualetas pritaikytas ŽN	5
TKF_1.56	Klubo patalpa	15
TKF_1.57	Tambūras	5
TKF_1.58	Sandėliukas	8
TKF_1.59	Tambūras	4
TKF_1.60	Koridorius	31
		2426

SUTARTINIAI ŽYMĖJIMAI

- ❏ KIŠTUKINIS LIZDAS 1xRJ45
- ❏ KIŠTUKINIS LIZDAS 2xRJ45
- ❏ KIŠTUKINIS LIZDAS 1xRJ45 GRINDINĖJE DĖŽUTĖJE
- ❏ KIŠTUKINIS LIZDAS 2xRJ45 GRINDINĖJE DĖŽUTĖJE


SUTARTINIAI ŽYMĖJIMAI

- ➡ PAPILDOMAS KIŠTUKINIS LIZDAS 1xRJ45
- ➡ PAPILDOMAS KIŠTUKINIS LIZDAS 2xRJ45
- ➡ PAPILDOMAS KIŠTUKINIS LIZDAS 1xRJ45 GRINDINĖJE DĖŽUTĖJE
- ➡ PAPILDOMAS KIŠTUKINIS LIZDAS 2xRJ45 GRINDINĖJE DĖŽUTĖJE
- ▼ OPTINIS LIZDAS LC duplex
- 📶 Wi-Fi PRIEGOS TAŠKAS
- 📶 Kanalai
- 📶 Grindinio kabelių kanalo
- 📶 Grindinis kanalas

- ➡ Kabelis nuo taško žemyn
- ➡ Kabelis nuo taško aukšty
- ➡ Kabelis žemyn į tašką
- ➡ Kabelis aukšty į tašką

PASTABOS
1.Sieninis kabelių kanalas montuojamas 10cm nuo švorių grindų altitūtės.
2.Sieninio kabelio kanalo montavimas turi būti derinamas su akustinių sienelių montuotojais.

A	2023-06		Papildoma Užsakovo užduotis
0	2022-03		Statybos leidimui
Kval. atestato. Nr..	INFES	Žirmūnų g. 27, LT-09105, Lietuva Telefonas: (8 5) 2313209 Faksas: (8 5) 2107687, www.infes.lt	Statinio projekto pavadinimas: Lietuvos muzikos ir teatro akademijos studijų miestelio Olandų g. 21A, Vilniuje, statybos projektas
A 1465	PV		2023-06
			Statinio numeris pavadinimas: Teatro ir kino fakultetas 01-02
			Dokumento pavadinimas: M 1:250 LAIDA
17018	PDV		2023-06
			Pirmo aukšto planas
			Dokumento žymuo: LAPAS LAP
LT	Statytojas ir užsakovas: VšĮ „Lietuvos muzikos ir teatro akademija“		19.965-TKF-DP-ER.B-03
			1 1

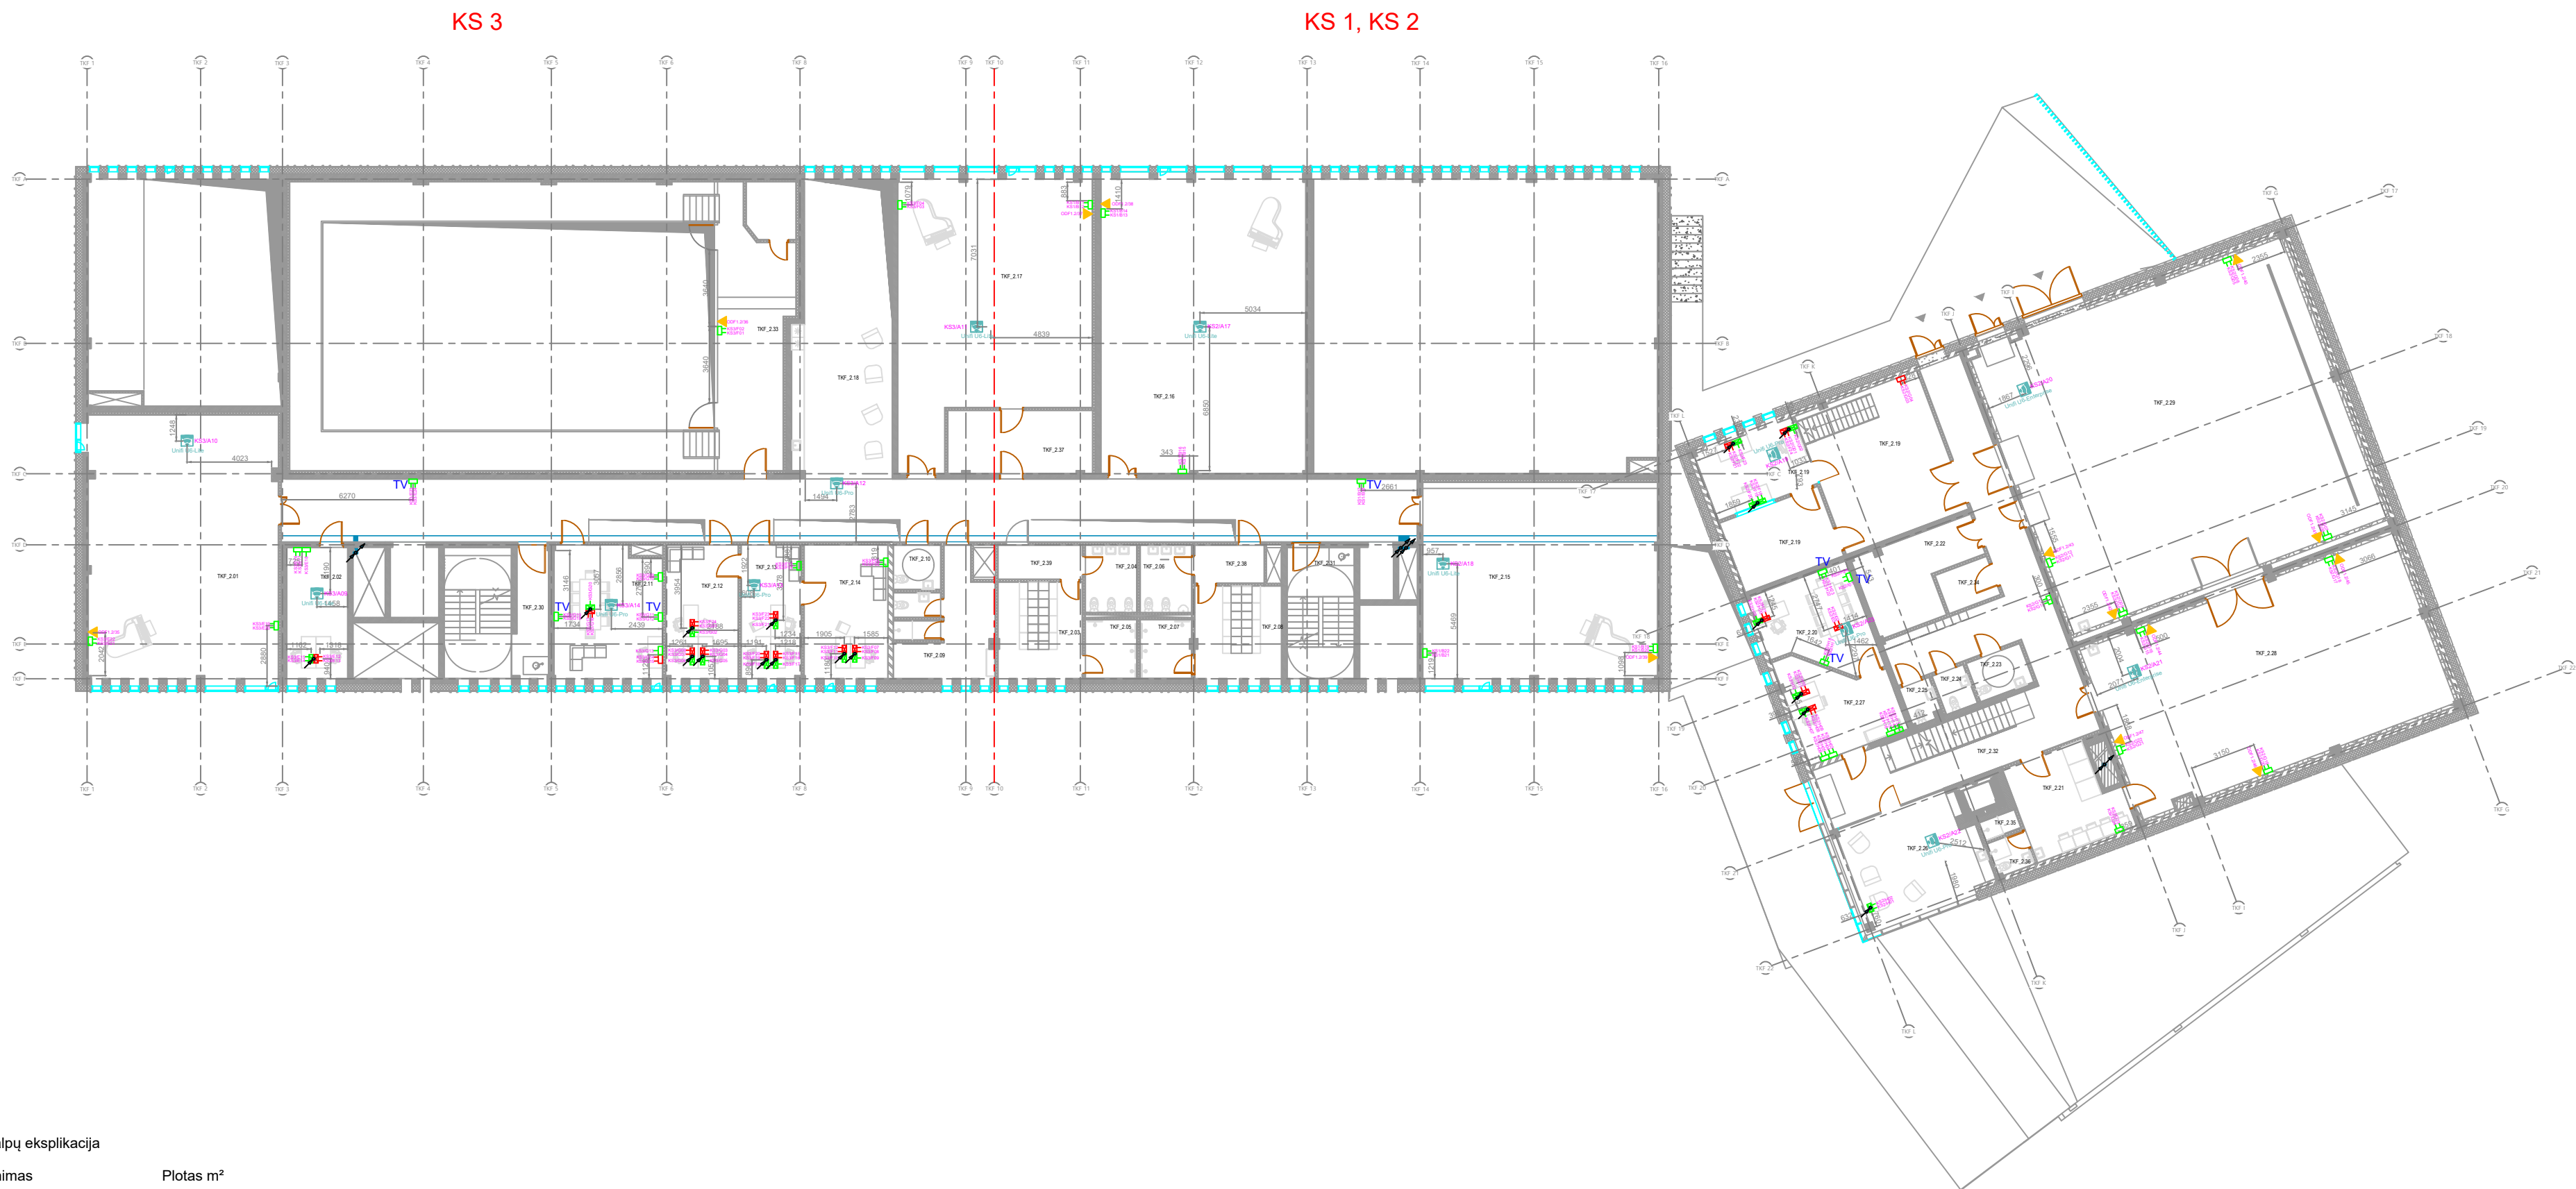

2 aukšto patalpų eksplikacija

Numeris	Pavadinimas	Plotas m²
TKF_2.01	Šokio-judesio auditorija	110
TKF_2.02	Kabinetas	18
TKF_2.03	Persirengimo kambarys	18
TKF_2.04	Mot. tualetas	8
TKF_2.05	Dušai	7
TKF_2.06	Vyr. tualetas	8
TKF_2.07	Dušai	7
TKF_2.08	Persirengimo kambarys	18
TKF_2.09	Persirengimo kambarys	22
TKF_2.10	Tualetas pritaikytas ŽN	5
TKF_2.11	Profesoriumas	31
TKF_2.12	Dekanatas	21
TKF_2.13	Dekanatas	18
TKF_2.14	Dekanas	25
TKF_2.15	Šokio-judesio auditorija	100
TKF_2.16	Šokio-judesio auditorija	133
TKF_2.17	Šokio-judesio auditorija	104
TKF_2.18	Holas	219
TKF_2.19	Pagalbinė patalpa gripui ir šviesai	77
TKF_2.20	Kino katedra	21
TKF_2.21	Grimerinė	20
TKF_2.22	Pagalbinė patalpa kameros technikai	19
TKF_2.23	Tualetas pritaikytas ŽN	5
TKF_2.24	Vyr. tualetas	3
TKF_2.25	Mot. tualetas	3
TKF_2.26	Green room	33
TKF_2.27	Mokomoji studija	19
TKF_2.28	Mažoji filmavimo studija	134
TKF_2.29	Didžioji filmavimo studija	228
TKF_2.30	Laiptinė	29
TKF_2.31	Laiptinė	7
TKF_2.32	Laiptinė	77
TKF_2.33	Tech. personalas	44
TKF_2.34	Saugykla	5
TKF_2.35	Dušas	2
TKF_2.36	Tualetas	3
TKF_2.37	Pagalbinė patalpa	20
TKF_2.38	Tambūras	6
TKF_2.39	Tambūras	6
		1630

SUTARTINIAI ŽYMĖJIMAI

- ❏ KIŠTUKINIS LIZDAS 1xRJ45
- ❏ KIŠTUKINIS LIZDAS 2xRJ45
- ❏ KIŠTUKINIS LIZDAS 1xRJ45 GRINDINĖJE DĖŽUTĖJE
- ❏ KIŠTUKINIS LIZDAS 2xRJ45 GRINDINĖJE DĖŽUTĖJE

SUTARTINIAI ŽYMĖJIMAI

- Kabelis nuo taško žemyn
- Kabelis nuo taško aukštyn
- Kabelis žemyn į tašką
- Kabelis aukštyn į tašką

- ❏ PAPILDOMAS KIŠTUKINIS LIZDAS 1xRJ45
- ❏ PAPILDOMAS KIŠTUKINIS LIZDAS 2xRJ45
- ❏ PAPILDOMAS KIŠTUKINIS LIZDAS 1xRJ45 GRINDINĖJE DĖŽUTĖJE
- ❏ PAPILDOMAS KIŠTUKINIS LIZDAS 2xRJ45 GRINDINĖJE DĖŽUTĖJE
- ▼ OPTINIS LIZDAS LC duplex
- ❏ WI-FI PRIEGOS TAŠKAS
- Kanalai
- Grindinio kabelių kanalo
- Grindinis kanalas

A	2023-06		Papildoma Užsakovo užduotis
0	2022-03		Statybos leidimui
Kval. atestato. Nr..		Žirmūnų g. 27, LT-09105, Lietuva Telefonas: (8 5) 2313209 Faksas: (8 5) 2107687, www.infes.lt	Statinio projekto pavadinimas: Lietuvos muzikos ir teatro akademijos studijų miestelio Olandų g. 21A, Vilniuje, statybos projektas
A 1465	PV	2023-06	Statinio numeris pavadinimas: Teatro ir kino fakultetas 01-02
			Dokumento pavadinimas: Antro aukšto planas
17018	PDV	2023-06	Dokumento žymuo: 19.965-TKF-DP-ER.B-04
LT	Statytojas ir užsakovas: VšĮ „Lietuvos muzikos ir teatro akademija“		LAPAS LAP 1 1

KS 1, KS 2

2.5 techninio aukšto patalpų eksplikacija


Numeris	Pavadinimas	Plotas m²
TKF_2.5.01	Vaizdo ir garso aparatinė	55
TKF_2.5.02	Laiptinė	43
TKF_2.5.03	Tualetas	13
TKF_2.5.04	Pagalbinė patalpa	10
TKF_2.5.05	Pagalbinė patalpa	20
TKF_2.5.06	Pagalbinė patalpa	26
TKF_2.5.07	Pagalbinė patalpa gripui ir šviesai	34
		200

SUTARTINIAI ŽYMĖJIMAI


- KIŠTUKINIS LIZDAS 1xRJ45
- KIŠTUKINIS LIZDAS 2xRJ45
- KIŠTUKINIS LIZDAS 1xRJ45 GRINDINĖJE DĖŽUTĖJE
- KIŠTUKINIS LIZDAS 2xRJ45 GRINDINĖJE DĖŽUTĖJE
- PAPILDOMAS KIŠTUKINIS LIZDAS 1xRJ45
- PAPILDOMAS KIŠTUKINIS LIZDAS 2xRJ45
- PAPILDOMAS KIŠTUKINIS LIZDAS 1xRJ45 GRINDINĖJE DĖŽUTĖJE
- PAPILDOMAS KIŠTUKINIS LIZDAS 2xRJ45 GRINDINĖJE DĖŽUTĖJE
- OPTINIS LIZDAS LC duplex
- Wi-Fi PRIEGOS TAŠKAS
- Kanalai
- Grindinio kabelių kanalo
- Grindinis kanalas

SUTARTINIAI ŽYMĖJIMAI

- Kabelis nuo taško žemyn
- Kabelis nuo taško aukštyn
- Kabelis žemyn į tašką
- Kabelis aukštyn į tašką

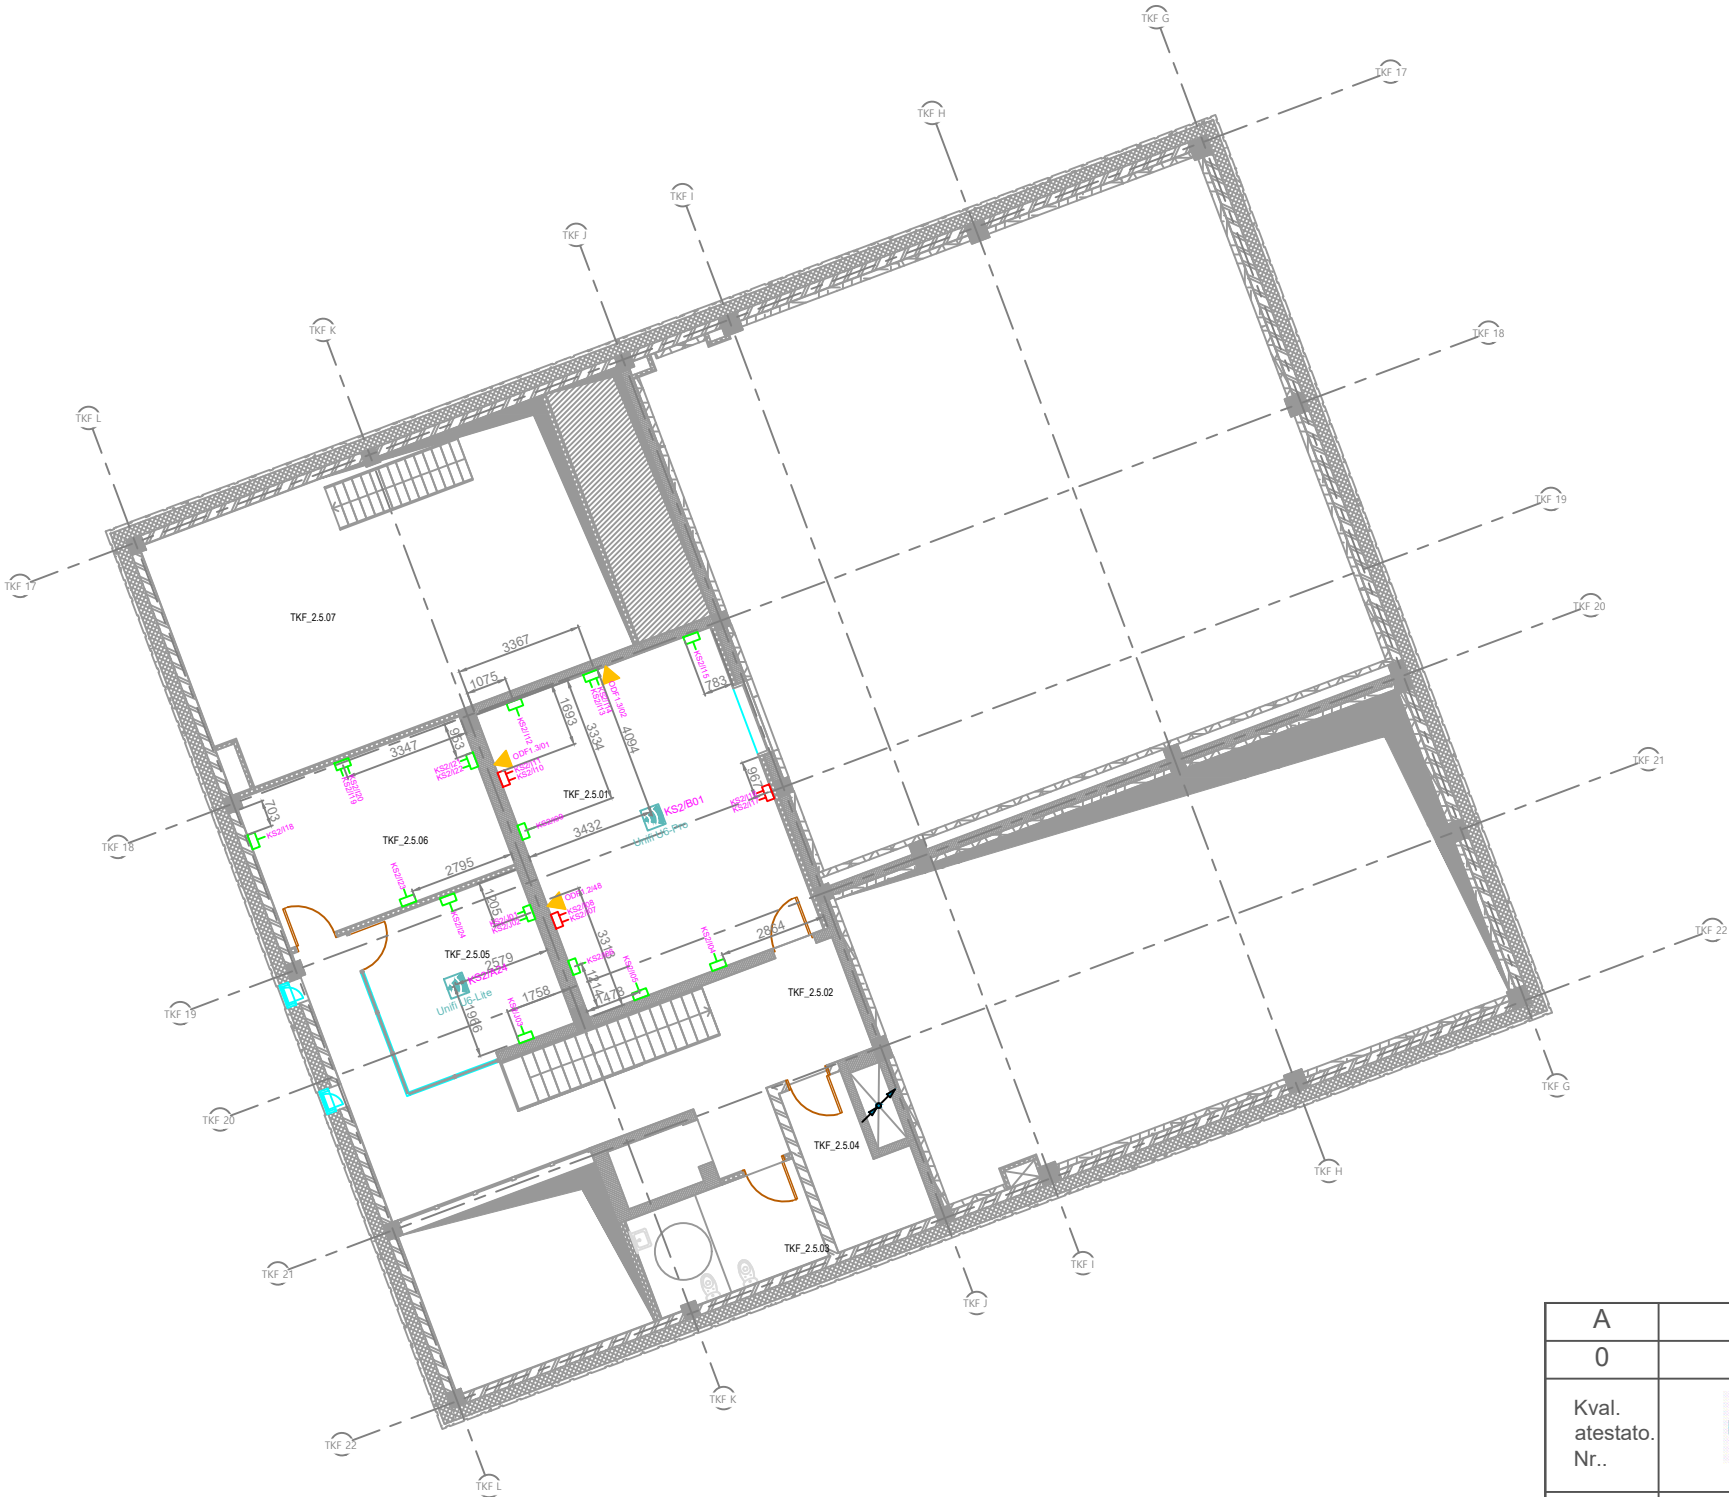

A	2023-06		Papildoma Užsakovo užduotis		
0	2022-03		Statybos leidimui		
Kval. atestato. Nr..	INFES Žirmūnų g. 27, LT-09105, Lietuva Telefonas: (8 5) 2313209 Faksas: (8 5) 2107687, www.infes.lt		Statinio projekto pavadinimas: Lietuvos muzikos ir teatro akademijos studijų miestelio Olandų g. 21A, Vilniuje, statybos projektas		
A 1465	PV		2023-06	Statinio numeris pavadinimas: Teatro ir kino fakultetas 01-02	
	CDRI CONTROLS UAB "ODRI" Verkių g. 5, 08218 Vilnius Tel. (8 5) 234 0200 El.p. info@odri.lt www.odri.lt			Dokumento pavadinimas: 2.5 techninio aukšto planas	
17018	PDV		2023-06	Dokumento žymuo: 19.965-TKF-DP-ER.B-05	
LT	Statytojas ir užsakovas: VšĮ „Lietuvos muzikos ir teatro akademija“			LAPAS	LAP
				1	1

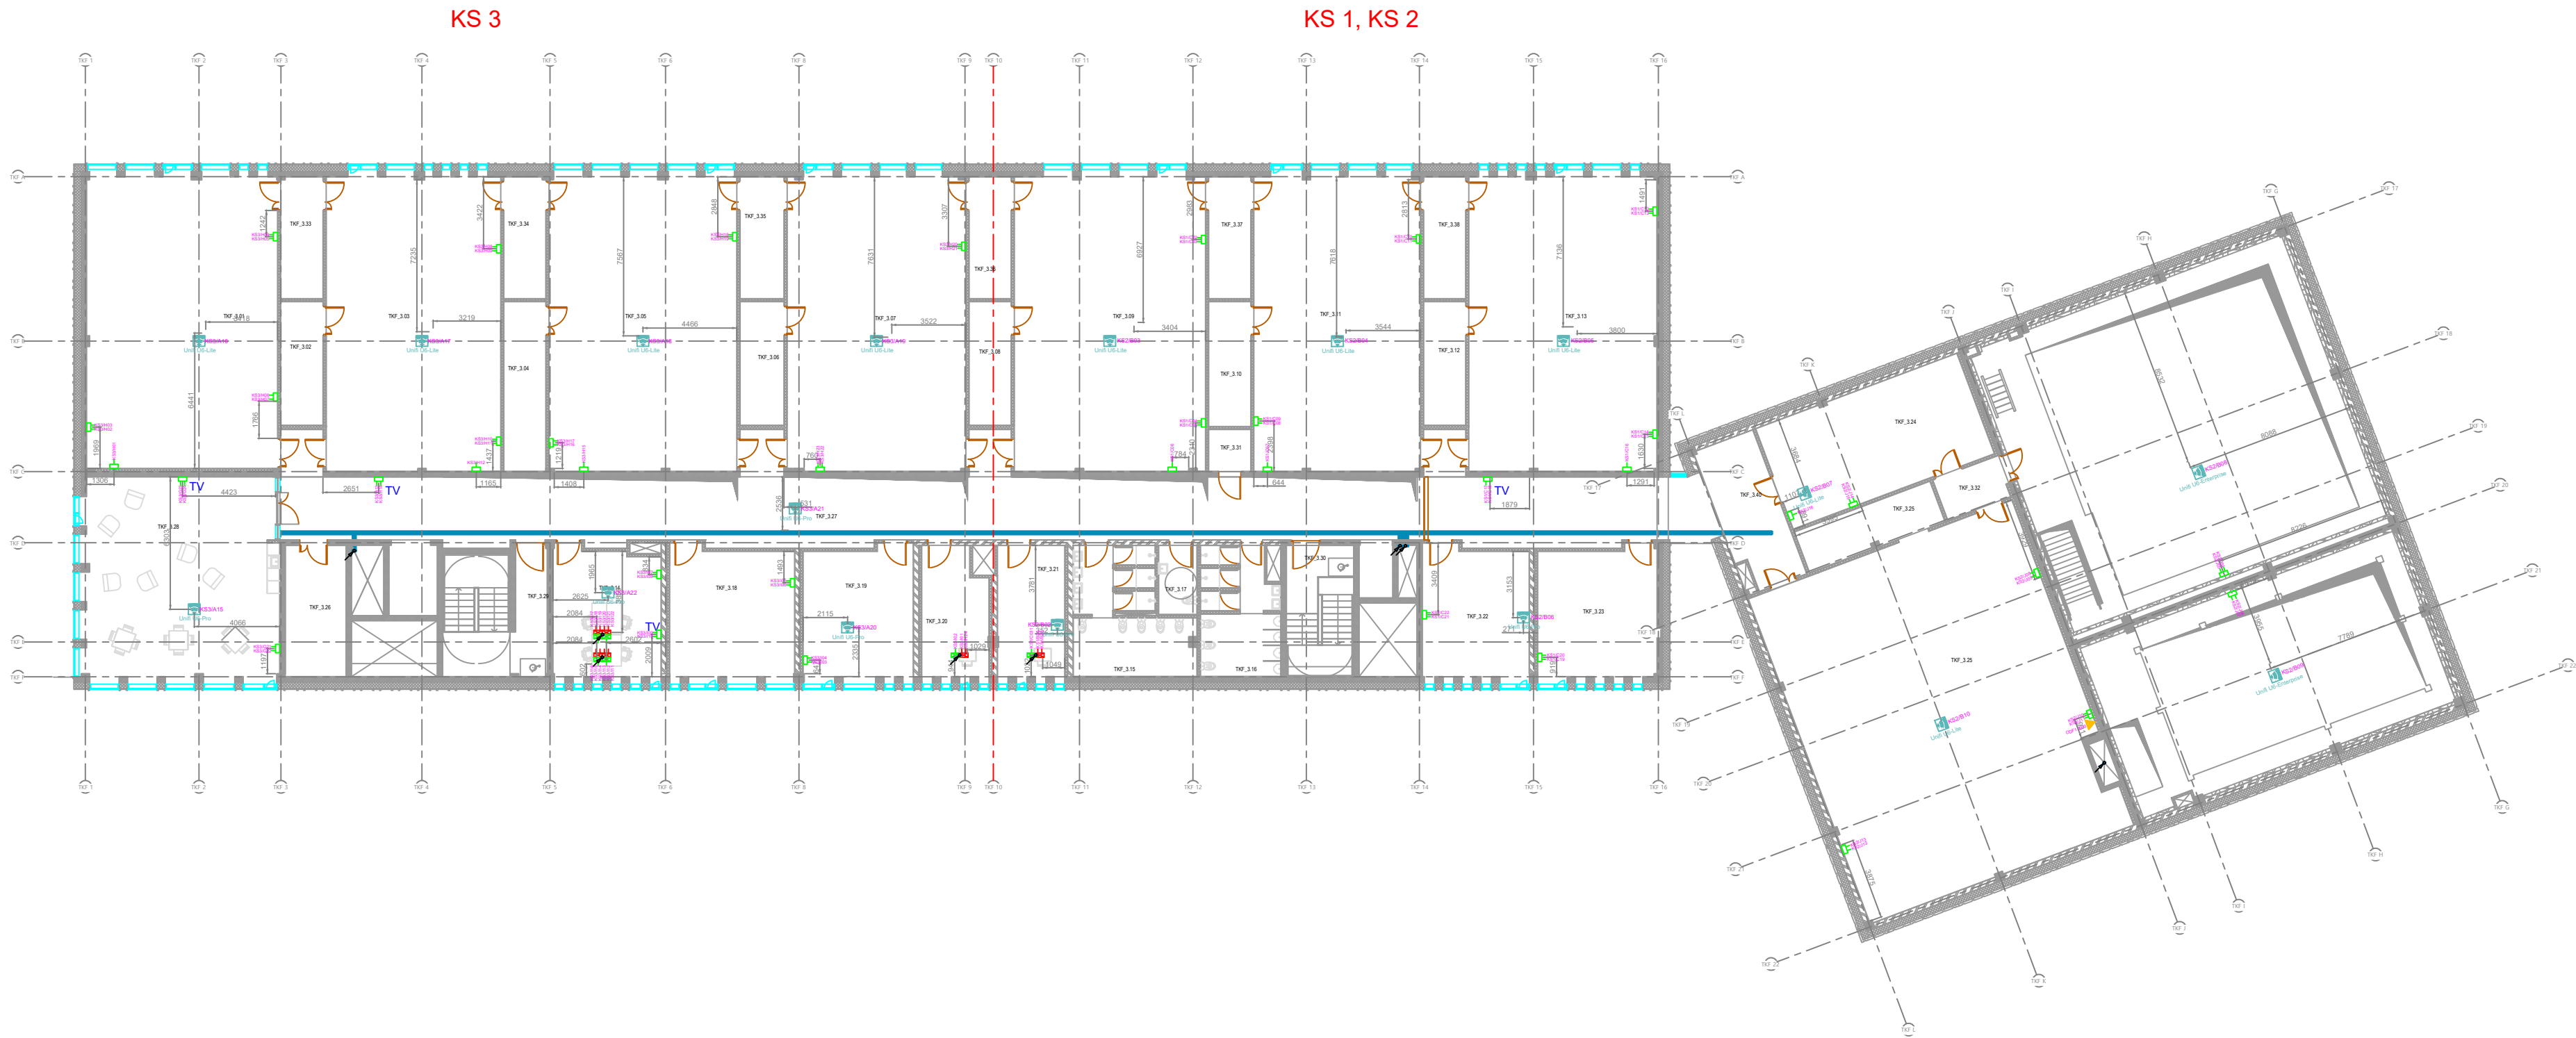

3 aukšto patalpų eksplikacija

Numeris	Pavadinimas	Plotas m
TKF_3.01	Vaidybos auditorija	122
TKF_3.02	Pagalbinė patalpa	11
TKF_3.03	Vaidybos auditorija	113
TKF_3.04	Pagalbinė patalpa	16
TKF_3.05	Vaidybos auditorija	122
TKF_3.06	Pagalbinė patalpa	12
TKF_3.07	Vaidybos auditorija	116
TKF_3.08	Pagalbinė patalpa	11
TKF_3.09	Vaidybos auditorija	124
TKF_3.10	Pagalbinė patalpa	12
TKF_3.11	Vaidybos auditorija	108
TKF_3.12	Pagalbinė patalpa	11
TKF_3.13	Vaidybos auditorija	122
TKF_3.14	Katedrų vedėjai	30
TKF_3.15	Mot. tualetas	28
TKF_3.16	Vyr. tualetas	21
TKF_3.17	Tualetas pritaikytas ŽN	6
TKF_3.18	Vaidybos auditorija savarankiškam darbui	35
TKF_3.19	Vaidybos auditorija savarankiškam darbui	31
TKF_3.20	Scenos kalbos auditorija	18
TKF_3.21	Scenos kalbos auditorija	19
TKF_3.22	Vaidybos auditorija savarankiškam darbui	30
TKF_3.23	Vaidybos auditorija savarankiškam darbui	33
TKF_3.24	Vaidybos auditorija savarankiškam darbui	51
TKF_3.25	Vaidybos auditorija	228
TKF_3.26	Rekvizitų sandėliukas	17
TKF_3.27	Holas	223
TKF_3.28	Poilsio kambarys	84
TKF_3.29	Laiptinė	16
TKF_3.30	Laiptinė	7
TKF_3.31	Ryšių įvado patalpa	4
TKF_3.32	Tambūras	7
TKF_3.33	Pagalbinė patalpa	11
TKF_3.34	Pagalbinė patalpa	11
TKF_3.35	Pagalbinė patalpa	12
TKF_3.36	Pagalbinė patalpa	11
TKF_3.37	Pagalbinė patalpa	11
TKF_3.38	Pagalbinė patalpa	11
TKF_3.40	Holas	20
		1876

SUTARTINIAI ŽYMĖJIMAI

- ❏ KIŠTUKINIS LIZDAS 1xRJ45
- ❏ KIŠTUKINIS LIZDAS 2xRJ45
- ❏ KIŠTUKINIS LIZDAS 1xRJ45 GRINDINĖJE DĖŽUTĖJE
- ❏ KIŠTUKINIS LIZDAS 2xRJ45 GRINDINĖJE DĖŽUTĖJE


SUTARTINIAI ŽYMĖJIMAI

- ❏ PAPILDOMAS KIŠTUKINIS LIZDAS 1xRJ45
- ❏ PAPILDOMAS KIŠTUKINIS LIZDAS 2xRJ45
- ❏ PAPILDOMAS KIŠTUKINIS LIZDAS 1xRJ45 GRINDINĖJE DĖŽUTĖJE
- ❏ PAPILDOMAS KIŠTUKINIS LIZDAS 2xRJ45 GRINDINĖJE DĖŽUTĖJE
- ▼ OPTINIS LIZDAS LC duplex
- 📶 Wi-Fi PRIEGOS TAŠKAS
- Kanalai
- ~ Grindinio kabelių kanalo
- Grindinis kanalas

- 🔌 Kabelis nuo taško žemyn
- 🔌 Kabelis nuo taško aukštyn
- 🔌 Kabelis žemyn į tašką
- 🔌 Kabelis aukštyn į tašką


A		2023-06		Papildoma Užsakovo užduotis	
0		2022-03		Statybos leidimui	
Kval. atestato Nr..				Žirmūnų g. 27, LT-09105, Lietuva Telefonas: (8 5) 2313209 Faksas: (8 5) 2107687, www.infes.lt	
A 1465		PV		2023-06	
17018		PDV		2023-06	
LT		Statytojas ir užsakovas: VšĮ „Lietuvos muzikos ir teatro akademija“			

Papildoma Užsakovo užduotis		
Statybos leidimui		
Statinio projekto pavadinimas: Lietuvos muzikos ir teatro akademijos studijų miestelio Olandų g. 21A, Vilniuje, statybos projektas		
Statinio numeris pavadinimas: Teatro ir kino fakultetas 01-02		
Dokumento pavadinimas: Trečio aukšto planas		M 1:250 LAIDA A
Dokumento žymuo: 19.965-TKF-DP-ER.B-06		LAPAS LAP 1 1

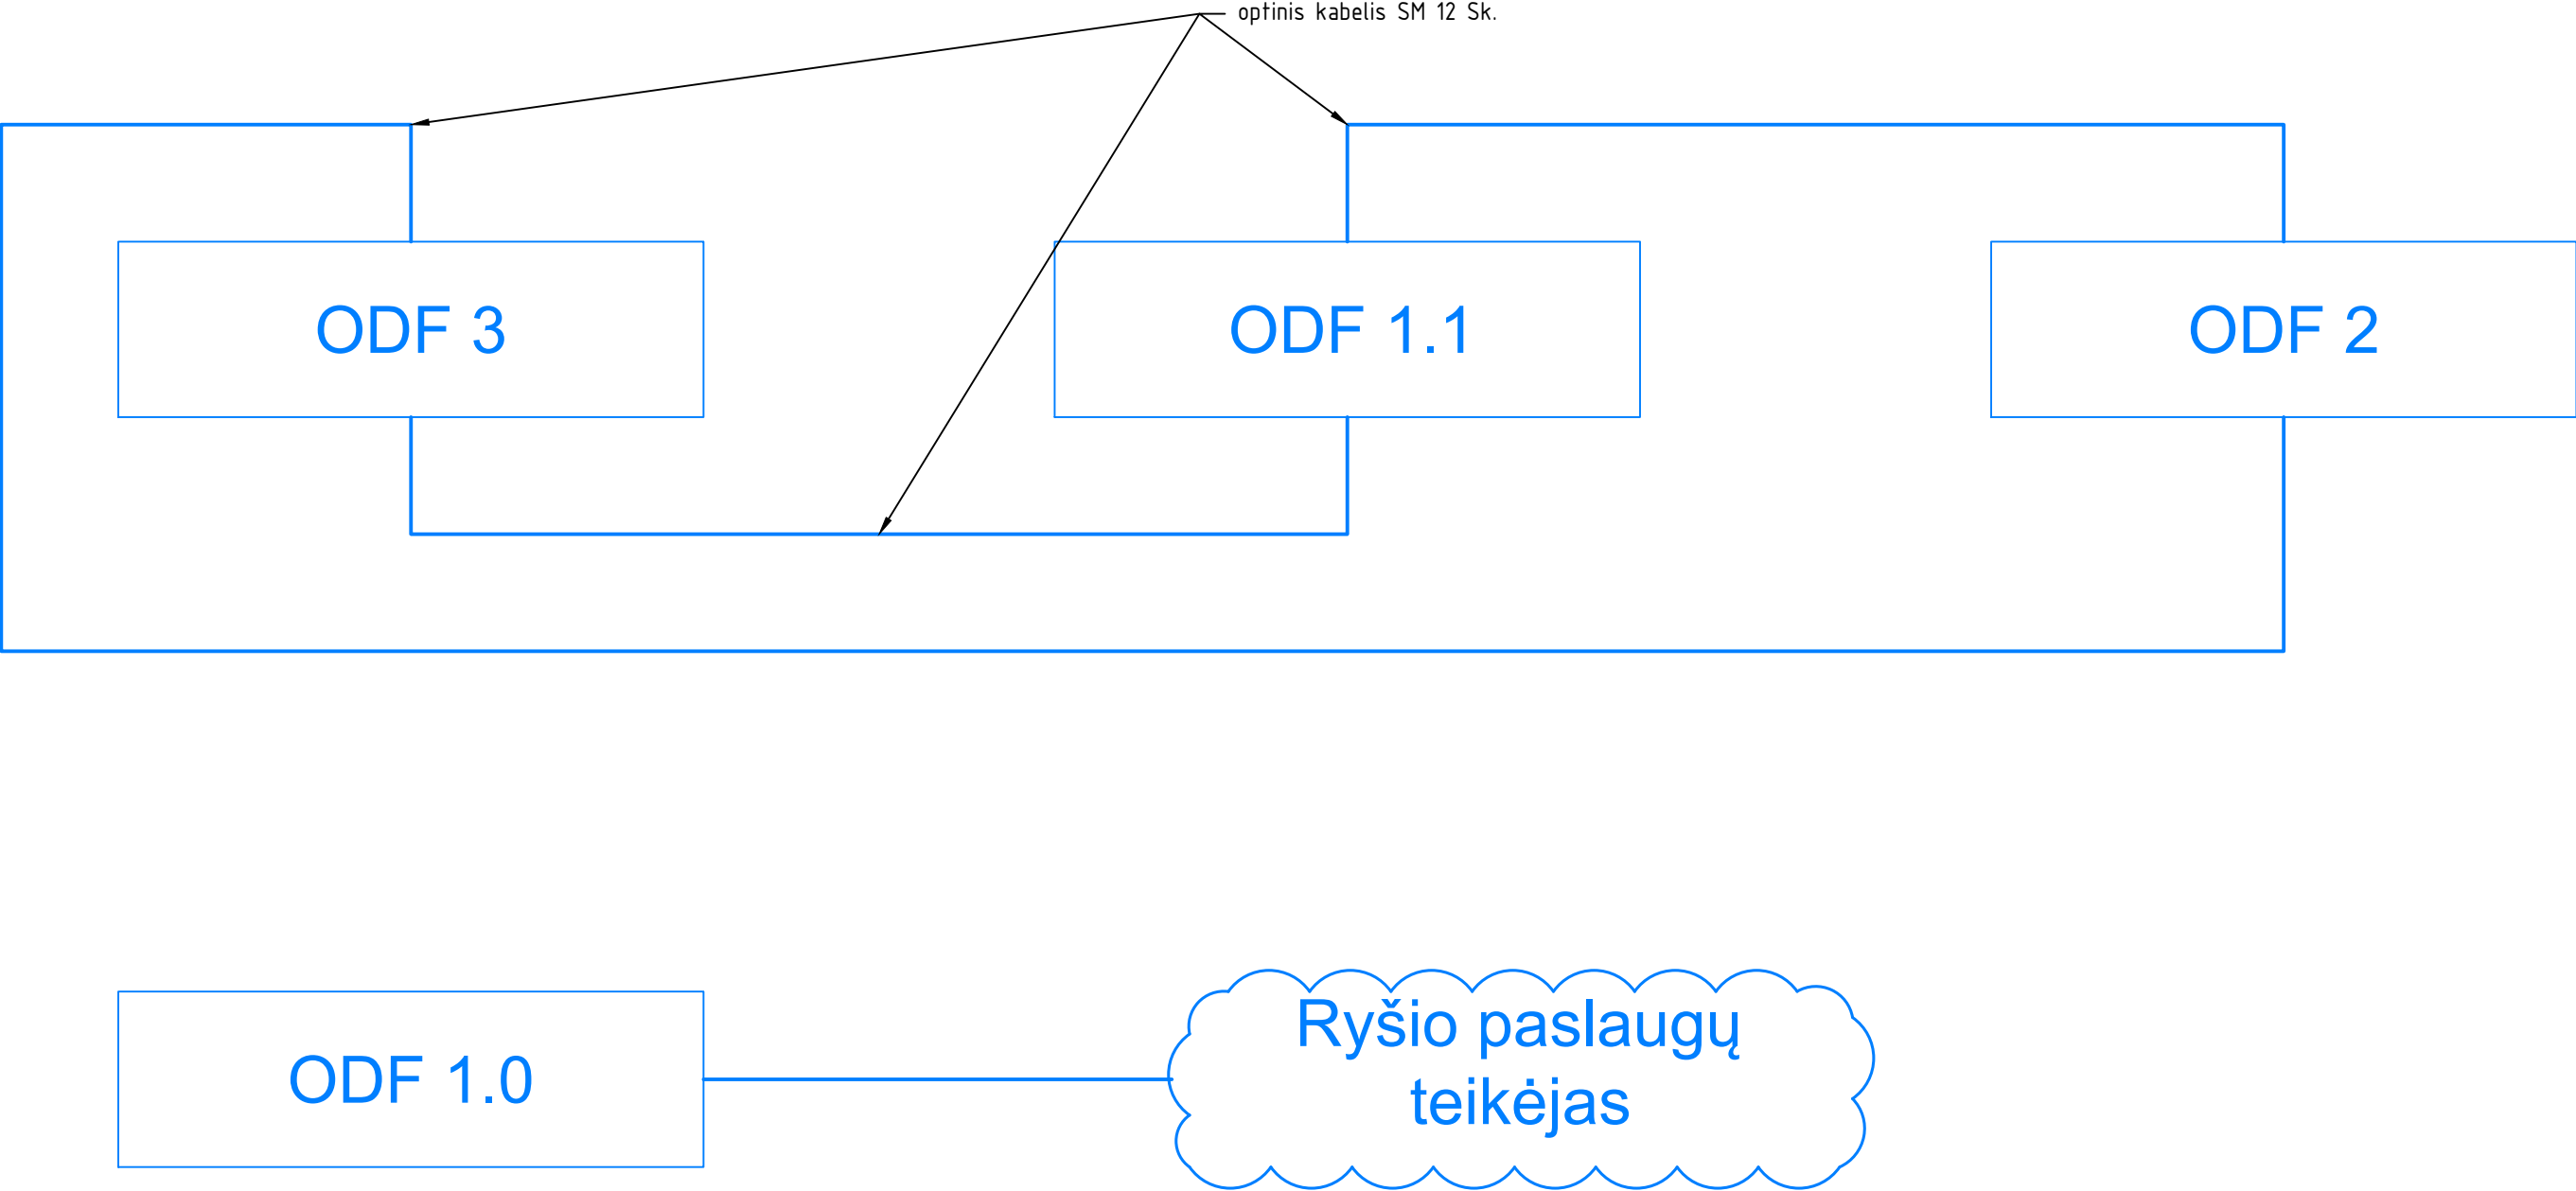



A	2023-06		Papildoma Užsakovo užduotis		
0	2022-03		Statybos leidimui		
Kval. atestato. Nr..			Žirmūnų g. 27, LT-09105, Lietuva Telefonas: (8 5) 2313209 Faksas: (8 5) 2107687, www.infes.lt		
A 1465	PV			2023-06	Statinio numeris pavadinimas:
				Teatro ir kino fakultetas 01-02	
17018	PDV			2023-06	Dokumento pavadinimas:
					LAIDA
					A
					Dokumento žymuo:
LT	Statytojas ir užsakovas: VšĮ „Lietuvos muzikos ir teatro akademija“		19.965-TKF-DP-ER.B-07		LAPAS
					LAP
					1
					1

optinis kabelis SM 12 fiber

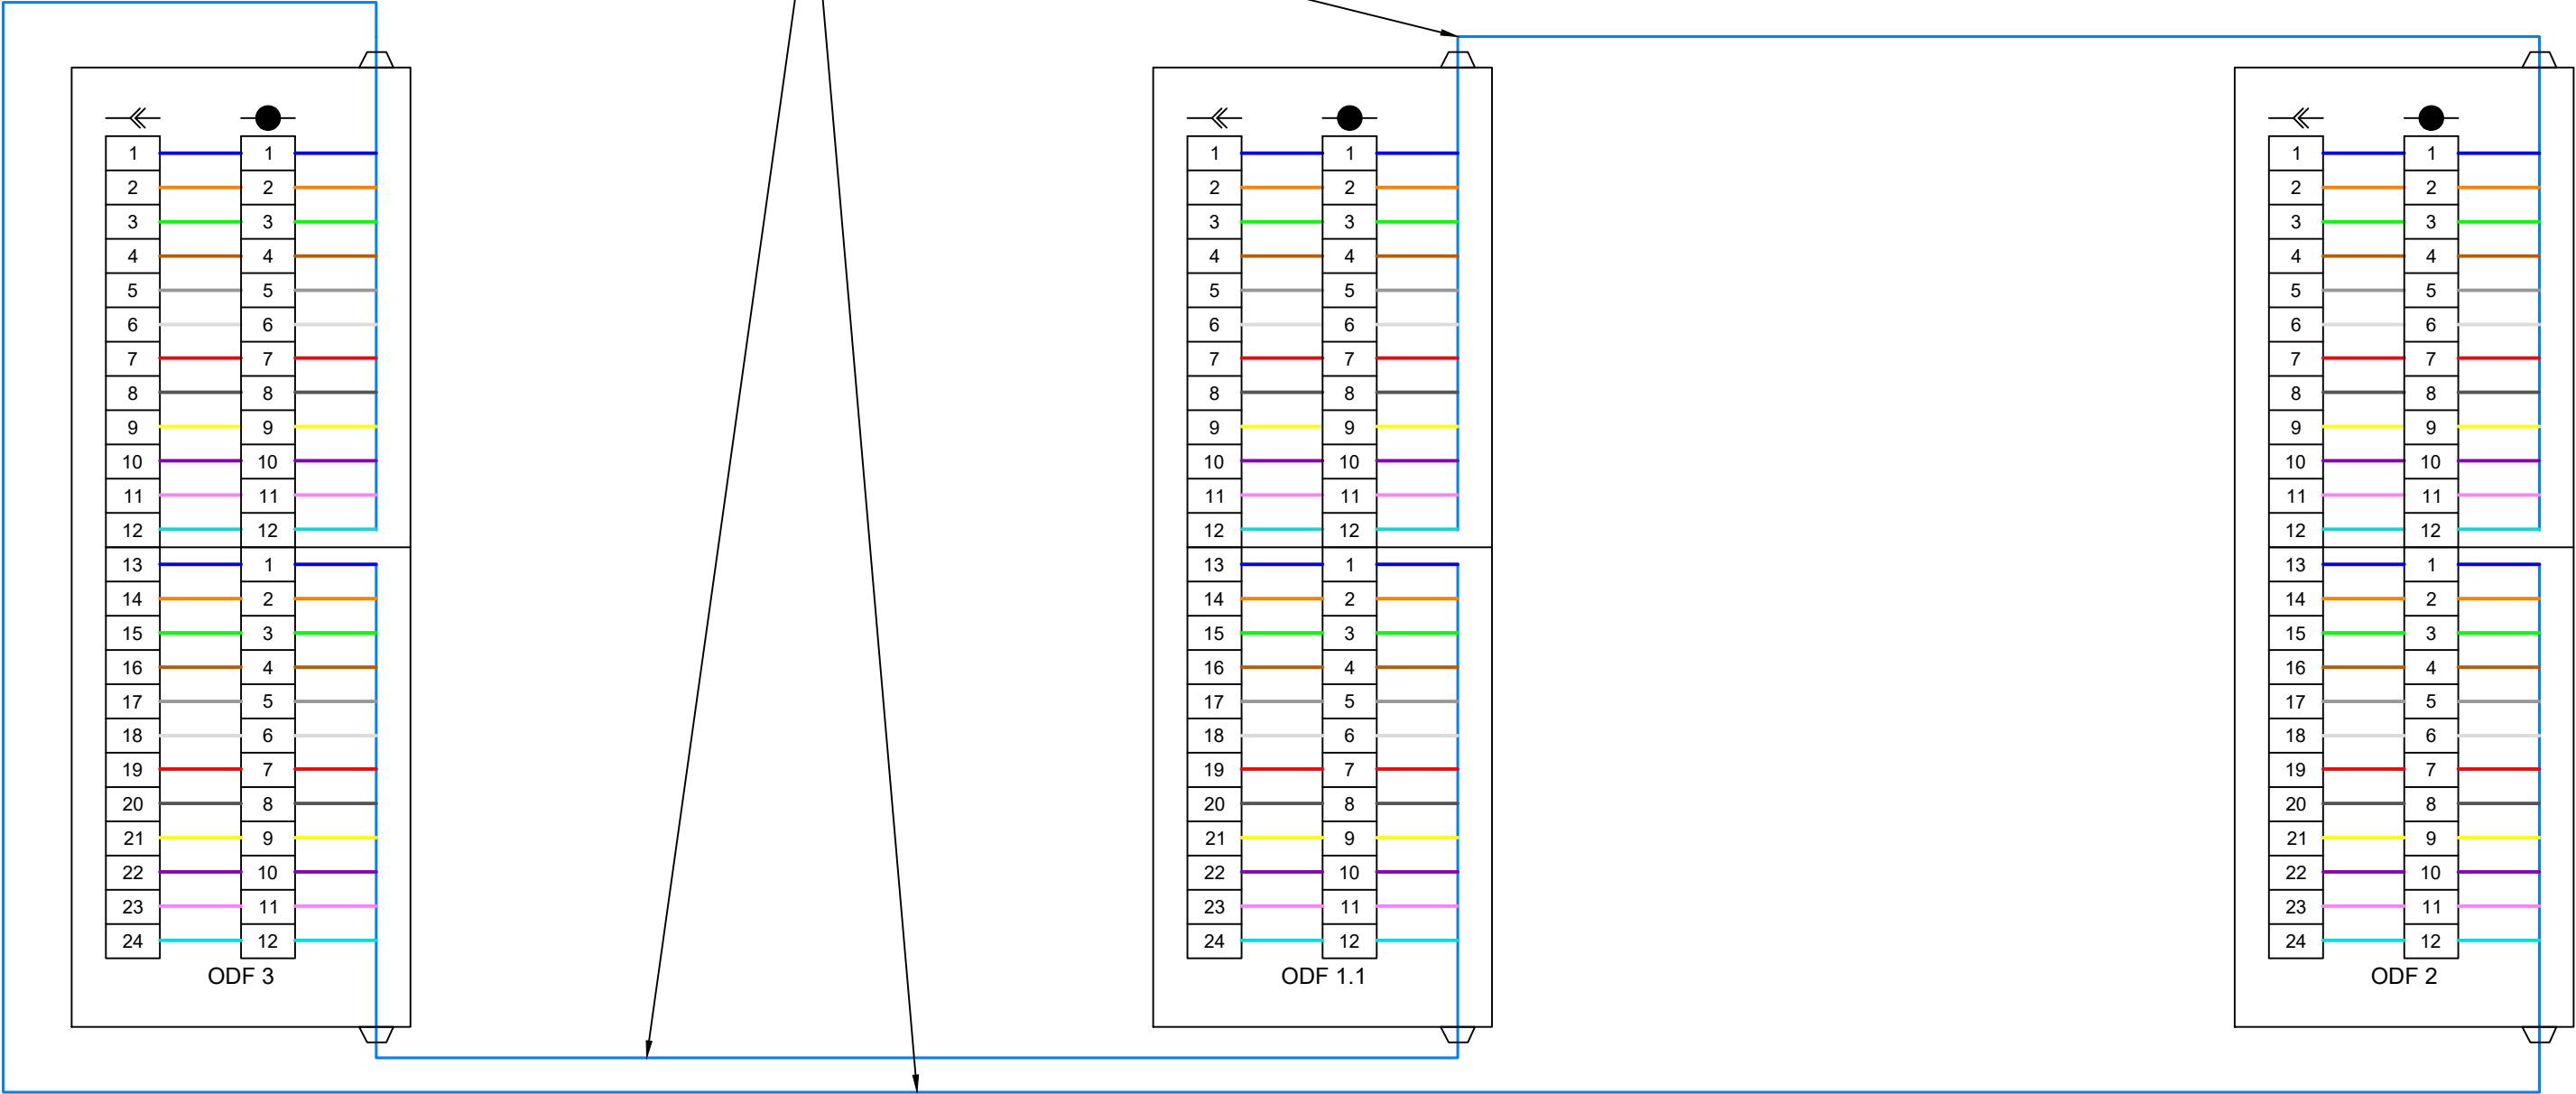


	- Jungtis LC/LC
	- Pigteilas LC
	- Kabelio įvorė

A	2023-06		Papildoma Užsakovo užduotis		
0	2022-03		Statybos leidimui		
Kval. atestato. Nr..			Žirmūnų g. 27, LT-09105, Lietuva Telefonas: (8 5) 2313209 Faksas: (8 5) 2107687, www.infes.lt		
A 1465	PV			2023-06	Statinio projekto pavadinimas: Lietuvos muzikos ir teatro akademijos studijų miestelio Olandų g. 21A, Vilniuje, statybos projektas
			UAB "ODRI" Verkių g. 5, 08218 Vilnius Tel. (8 5) 234 0200 El.p. info@odri.lt www.odri.lt		
17018	PDV			2023-06	Statinio numeris pavadinimas: Teatro ir kino fakultetas 01-02
					Dokumento pavadinimas: ODF panelių struktūrinė schema
					Dokumento žymuo: 19.965-TKF-DP-ER.B-08
LT	Statytojas ir užsakovas: VšĮ „Lietuvos muzikos ir teatro akademija“				LAPAS 1
					LAP 1

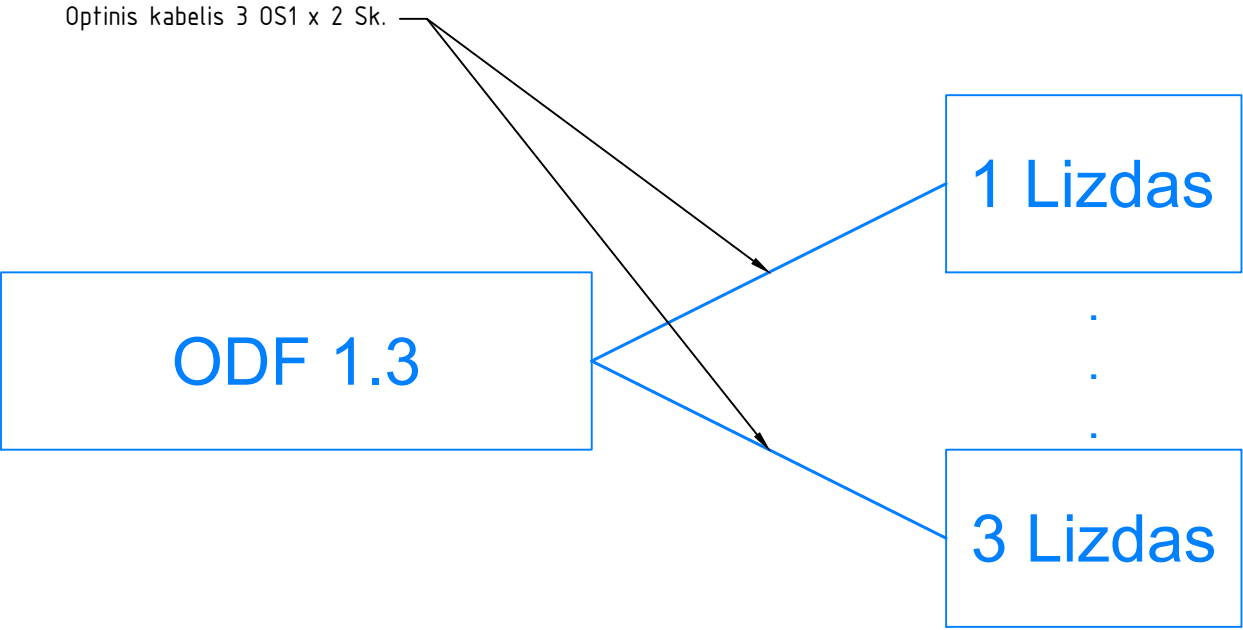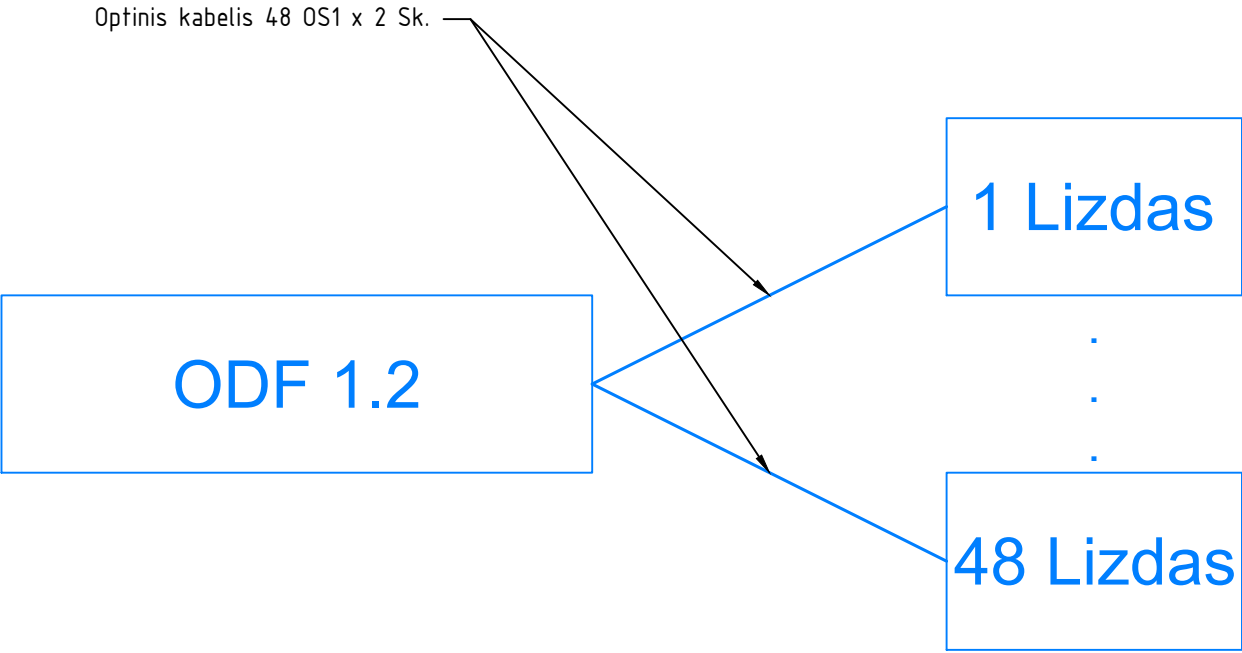


A	2023-06		Papildoma Užsakovo užduotis		
0	2022-03		Statybos leidimui		
Kval. atestato. Nr..			Žirmūnų g. 27, LT-09105, Lietuva Telefonas: (8 5) 2313209 Faksas: (8 5) 2107687, www.infes.lt		
A 1465	PV			2023-06	Statinio numeris pavadinimas: Teatro ir kino fakultetas 01-02
				UAB "ODRI" Verkių g. 5, 08218 Vilnius Tel. (8 5) 234 0200 El.p. info@odri.lt www.odri.lt	
17018	PDV			2023-06	Dokumento pavadinimas: SM tinklo struktūrinė schema
					LAIDA A
					Dokumento žymuo: 19.965-TKF-DP-ER.B-09
LT	Statytojas ir užsakovas: VšĮ „Lietuvos muzikos ir teatro akademija“				LAPAS 1
					LAP 1

	- Jungtis LC/LC
	- Pigteilas LC
	- Kabelio įvorė

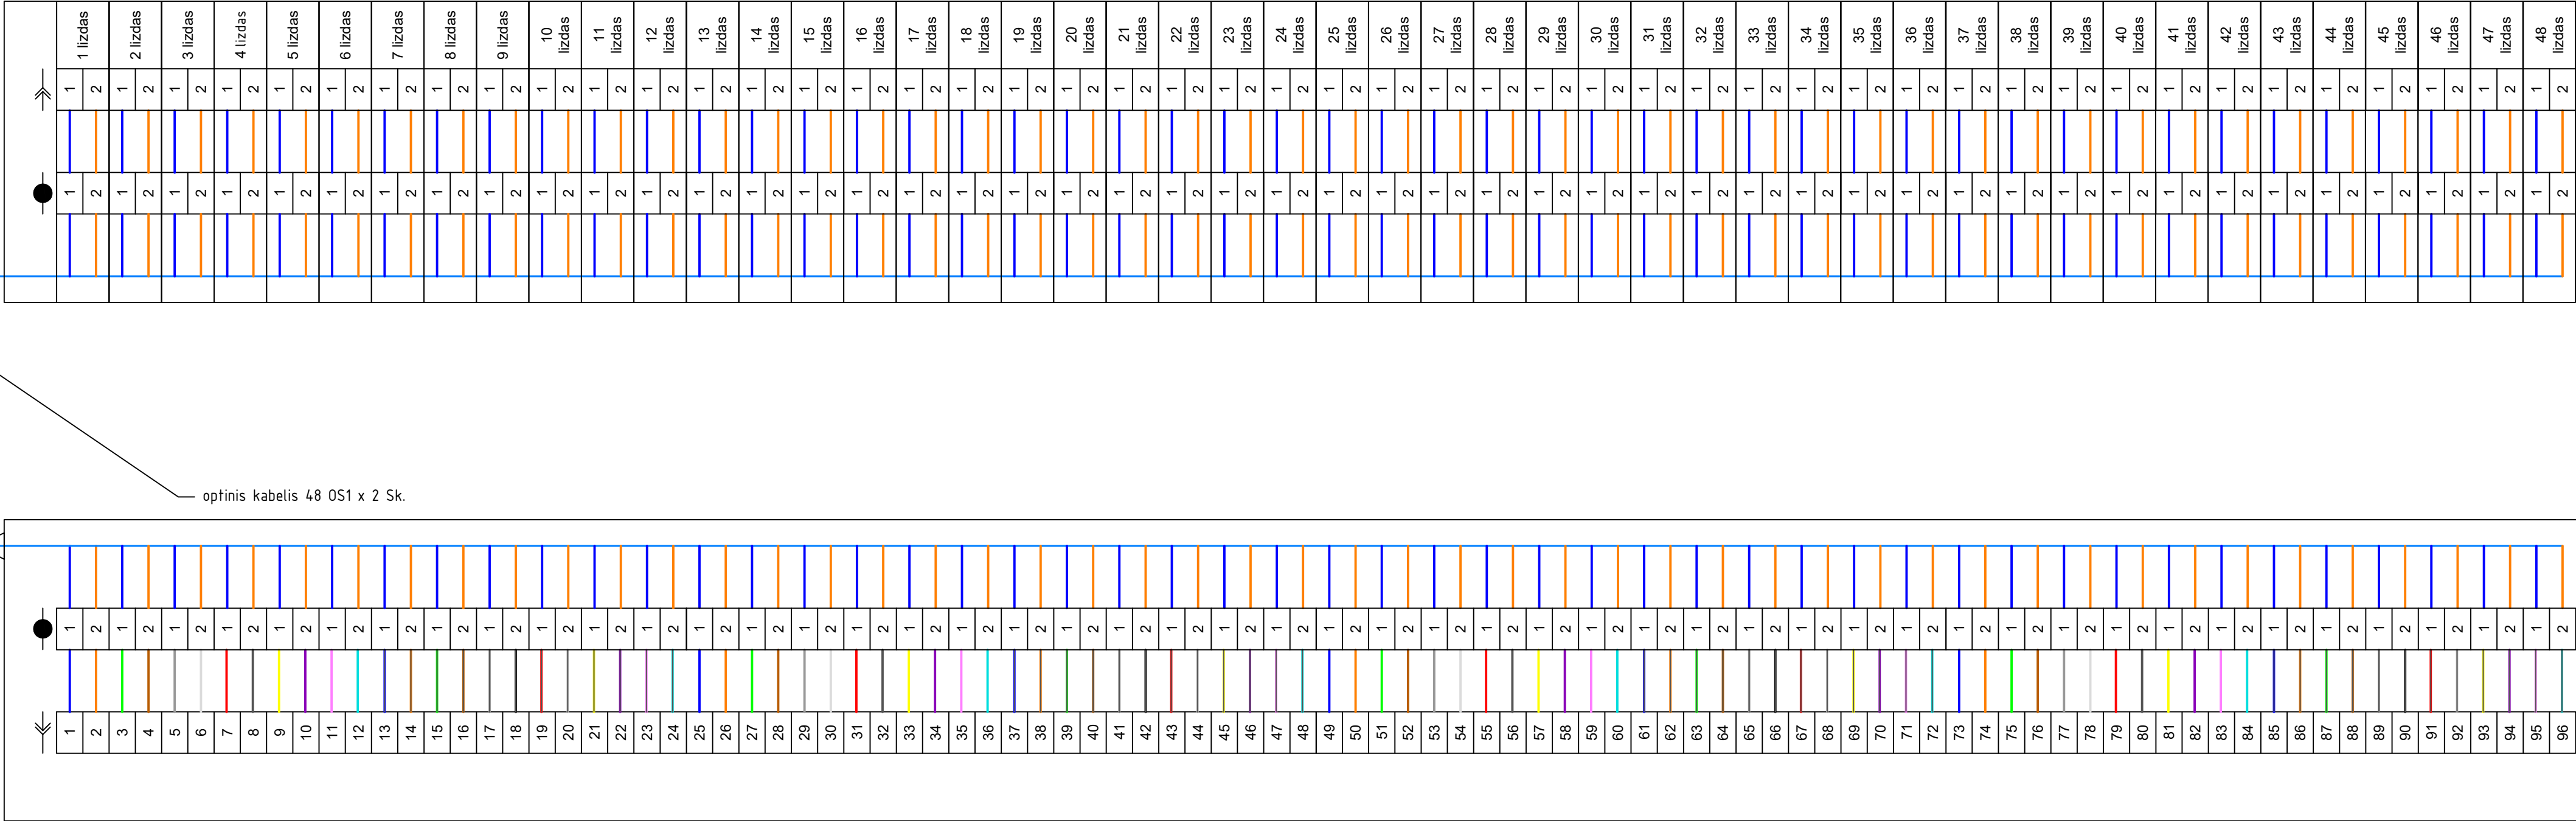

A	2023-06		Papildoma Užsakovo užduotis		
0	2022-03		Statybos leidimui		
Kval. atestato. Nr..			Žirmūnų g. 27, LT-09105, Lietuva Telefonas: (8 5) 2313209 Faksas: (8 5) 2107687, www.infes.lt		
A 1465	PV		2023-06	Statinio numeris pavadinimas:	
			UAB "ODRI" Verkių g. 5, 08218 Vilnius Tel. (8 5) 234 0200 El.p. info@odri.lt www.odri.lt	Teatro ir kino fakultetas 01-02	
17018	PDV		2023-06	Dokumento pavadinimas:	
				ODF 1.2 panelių struktūrinė schema	
LT	Statytojas ir užsakovas: VšĮ „Lietuvos muzikos ir teatro akademija“			Dokumento žymuo:	
				19.965-TKF-DP-ER.B-10	
				LAPAS	LAP
				1	1

KS1

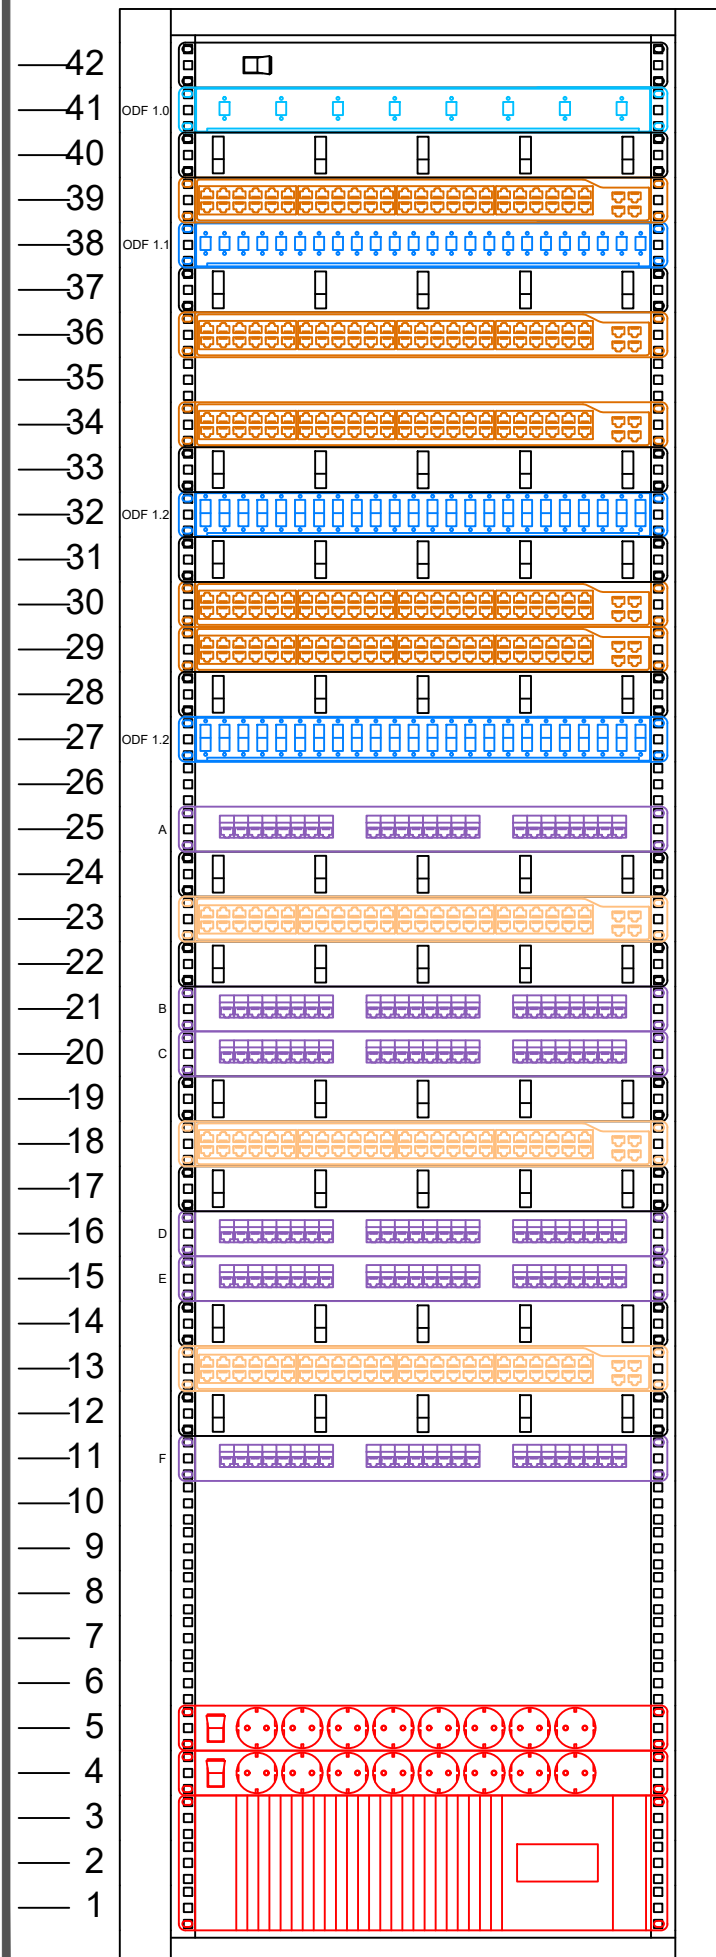

Ventiliacijos modulis

ODF 1.0 paskirstymo panelė. Tiekia paslaugų tiekėjas

Kabėlių tvarkymo panelė

Maršrutizatorius - Unifi UDM-Pro-EU

ODF 1.1 paskirstymo panelė

Kabėlių tvarkymo panelė

Agreguojantis komutatorius - Unifi USW-Pro-Aggregation-EU

Optinis komutatorius - Unifi USW-Pro-Aggregation-EU

Kabėlių tvarkymo panelė

ODF 1.2 paskirstymo panelė

Kabėlių tvarkymo panelė

Optinis komutatorius - Unifi USW-Pro-Aggregation-EU

Optinis komutatorius - Unifi USW-Pro-Aggregation-EU

Kabėlių tvarkymo panelė

ODF 1.2 paskirstymo panelė

Komutacinė panelė (UTP 6a)

Kabėlių tvarkymo panelė

Komutatorius - USW-48

Kabėlių tvarkymo panelė

Komutacinė panelė (UTP 6a)

Komutacinė panelė (UTP 6a)

Kabėlių tvarkymo panelė

Komutatorius - USW-48

Kabėlių tvarkymo panelė

Komutacinė panelė (UTP 6a)

Komutacinė panelė (UTP 6a)

Kabėlių tvarkymo panelė

Komutatorius - USW-48

Kabėlių tvarkymo panelė


Komutacinė panelė (UTP 6a)

Maitinimo panelė

Maitinimo panelė

UPS


SUTARTINIAI ŽYMĖJIMAI

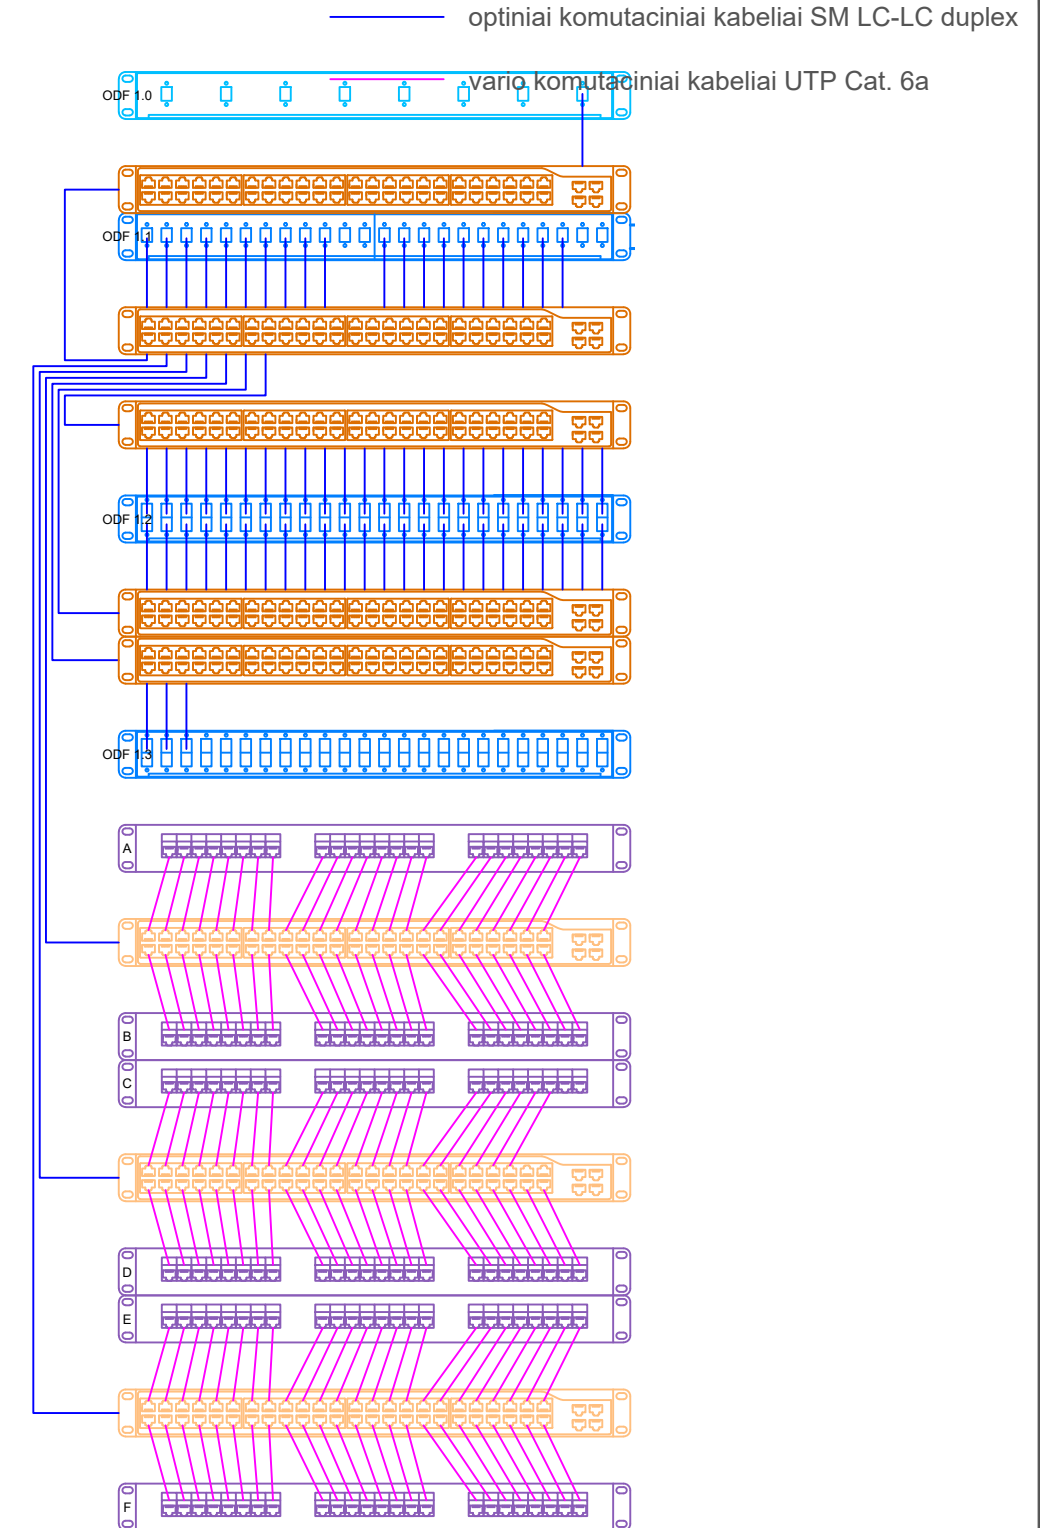

A	2023-06		Papildoma Užsakovo užduotis
0	2022-03		Statybos leidimui
Kval. atestato. Nr..	 Žirmūnų g. 27, LT-09105, Lietuva Telefonas: (8 5) 2313209 Faksas: (8 5) 2107687, www.infes.lt		
A 1465	PV		2023-06
	 UAB "ODRI" Verkių g. 5, 08218 Vilnius Tel. (8 5) 234 0200 El.p. info@odri.lt www.odri.lt		
17018	PDV		2023-06
LT	Statytojas ir užsakovas: VšĮ „Lietuvos muzikos ir teatro akademija“		

Papildoma Užsakovo užduotis	
Statybos leidimui	
Statinio projekto pavadinimas: Lietuvos muzikos ir teatro akademijos studijų miestelio Olandų g. 21A, Vilniuje, statybos projektas	
Statinio numeris pavadinimas: Teatro ir kino fakultetas 01-02	
Dokumento pavadinimas: Telekomunikacijų spintos sudėtis KS1	LAIDA A
Dokumento žymuo: 19.965-TKF-DP-ER.B-12	LAPAS 1

KS2

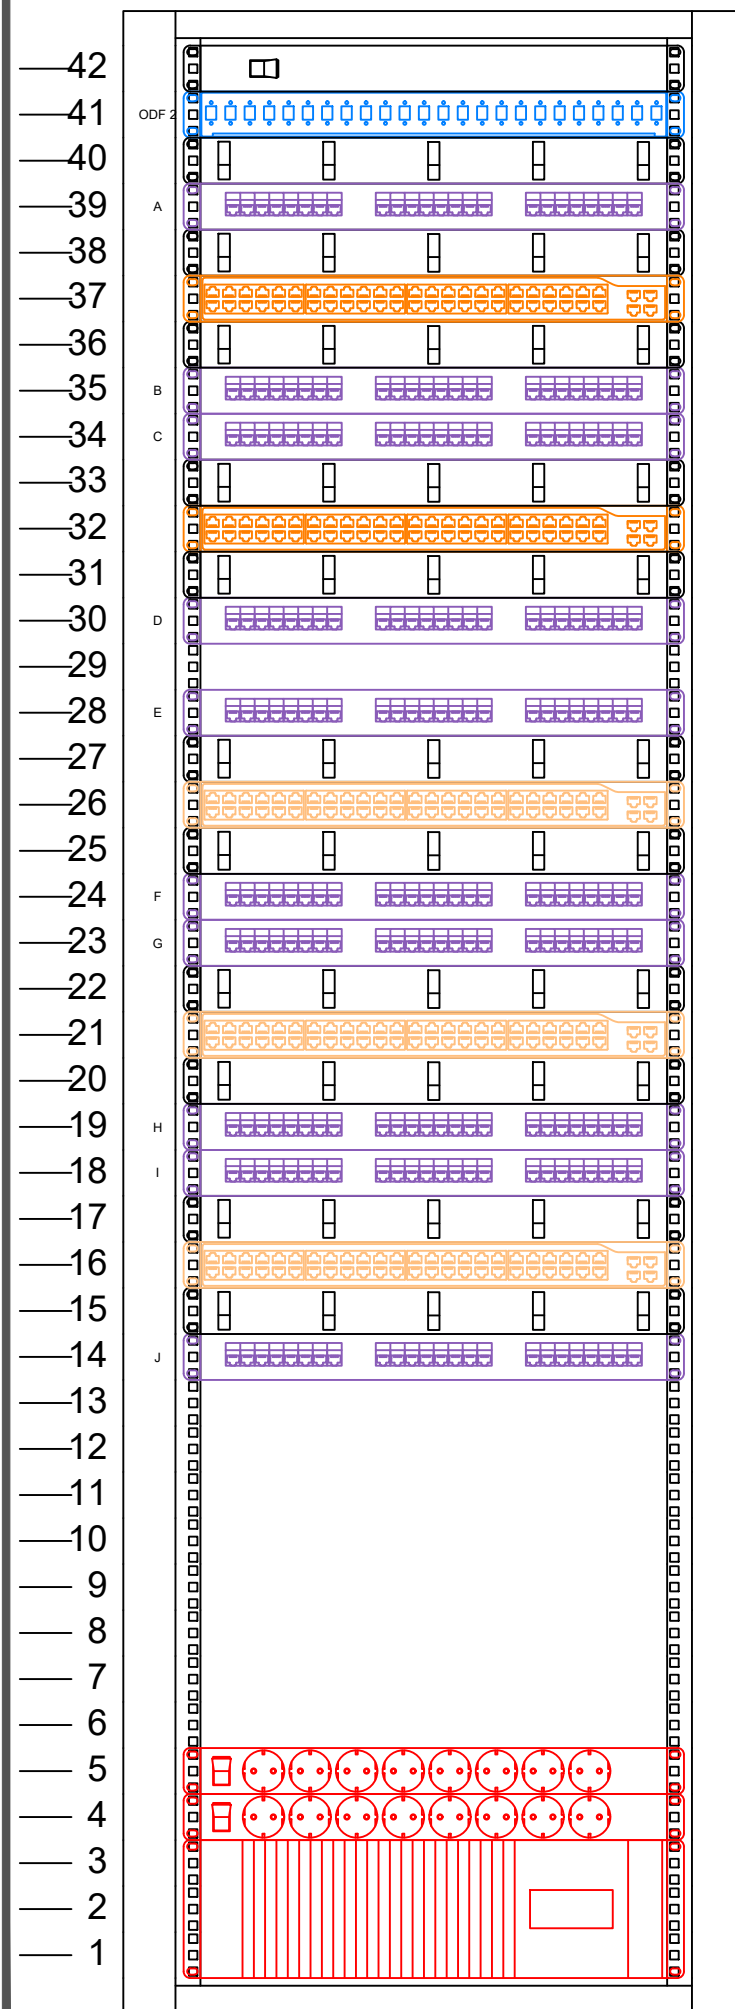

- Ventiliacijos modulis
ODF 2 paskirstymo panelė
Kabelių tvarkymo panelė
Komutacinė panelė (UTP 6a)
Kabelių tvarkymo panelė
Komutatorius PoE / 48Port (Wi-Fi + kameros)
Kabelių tvarkymo panelė
Komutacinė panelė (UTP 6a)
Komutacinė panelė (UTP 6a)
Kabelių tvarkymo panelė
Komutatorius PoE / 24Port (Kameros)
Kabelių tvarkymo panelė
Komutacinė panelė (UTP 6a)


Komutacinė panelė (UTP 6a)
Kabelių tvarkymo panelė
Komutatorius - USW-48
Kabelių tvarkymo panelė
Komutacinė panelė (UTP 6a)
Komutacinė panelė (UTP 6a)
Kabelių tvarkymo panelė
Komutatorius - USW-48
Kabelių tvarkymo panelė
Komutacinė panelė (UTP 6a)
Komutacinė panelė (UTP 6a)
Kabelių tvarkymo panelė
Komutatorius - USW-48
Kabelių tvarkymo panelė
Komutacinė panelė (UTP 6a)

- Maitinimo panelė
Maitinimo panelė

UPS


SUTARTINIAI ŽYMĖJIMAI

- optiniai komutaciniai kabeliai SM LC-LC duplex
— vario komutaciniai kabeliai UTP Cat. 6a

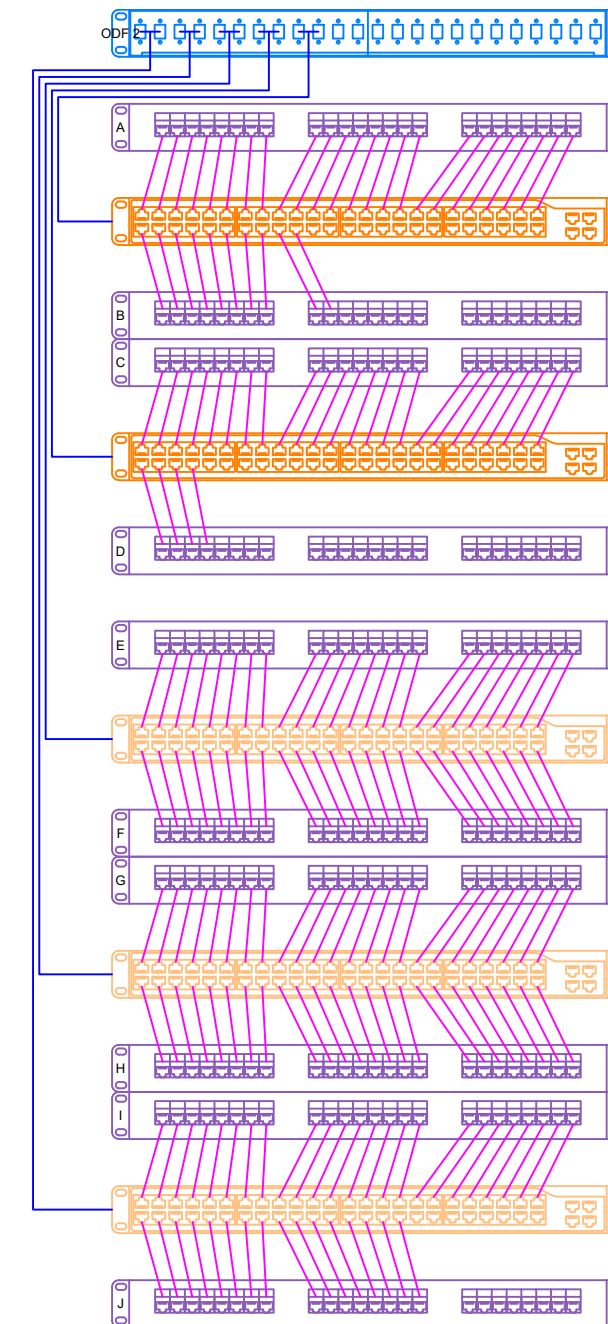

A	2023-06		Papildoma Užsakovo užduotis
0	2022-03		Statybos leidimui
Kval. atestato. Nr..		Žirmūnų g. 27, LT-09105, Lietuva Telefonas: (8 5) 2313209 Faksas: (8 5) 2107687, www.infes.lt	Statinio projekto pavadinimas: Lietuvos muzikos ir teatro akademijos studijų miestelio Olandų g. 21A, Vilniuje, statybos projektas
A 1465	PV		2023-06
			Statinio numeris pavadinimas: Teatro ir kino fakultetas 01-02
17018	PDV		2023-06
			Dokumento pavadinimas: Telekomunikacijų spintos sudėtis KS2
			Dokumento žymuo: 19.965-TKF-DP-ER.B-13
LT		Statytojas ir užsakovas: VšĮ „Lietuvos muzikos ir teatro akademija“	LAIDA A LAPAS 1 LAP 1


KS3

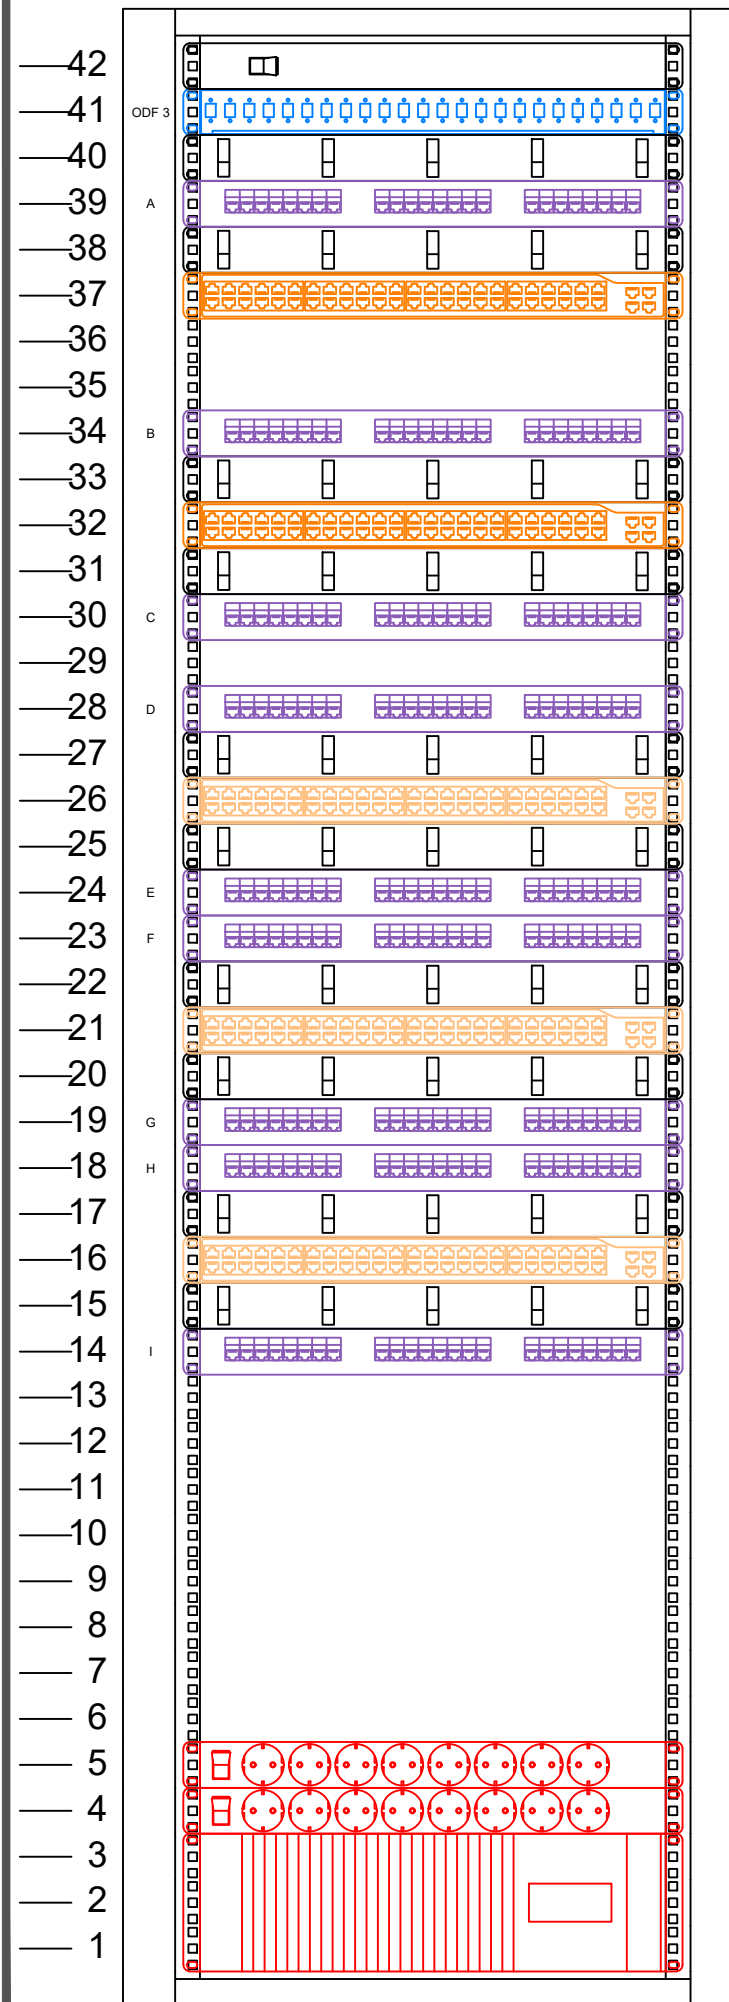

- Ventiliacijos modulis
ODF 3 paskirstymo panelė
Kabelių tvarkymo panelė
Komutacinė panelė (UTP 6a)
Kabelių tvarkymo panelė
Komutatorius PoE / 24Port (Wi-Fi)
- Komutacinė panelė (UTP 6a)
Kabelių tvarkymo panelė
Komutatorius PoE / 48Port (Kameros)
Kabelių tvarkymo panelė
Komutacinė panelė (UTP 6a)
- Komutacinė panelė (UTP 6a)
Kabelių tvarkymo panelė
Komutatorius - USW-48
Kabelių tvarkymo panelė
Komutacinė panelė (UTP 6a)
Komutacinė panelė (UTP 6a)
Kabelių tvarkymo panelė
Komutatorius - USW-48
Kabelių tvarkymo panelė
Komutacinė panelė (UTP 6a)


- Maitinimo panelė
Maitinimo panelė
- UPS

SUTARTINIAI ŽYMĖJIMAI

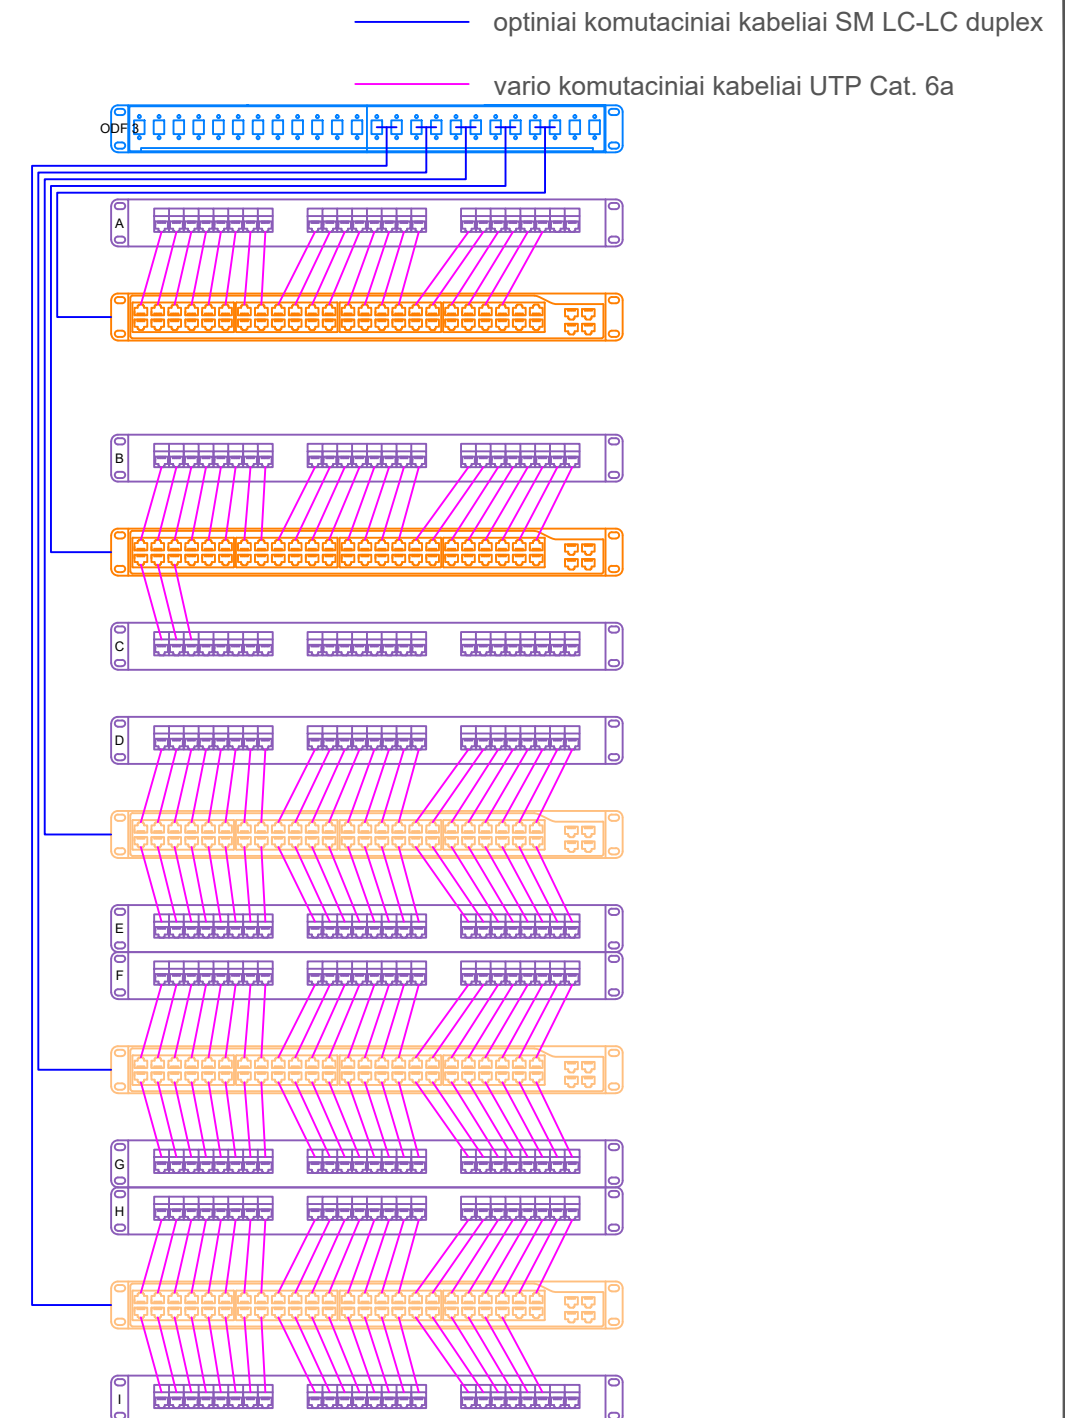


A	2023-06		Papildoma Užsakovo užduotis
0	2022-03		Statybos leidimui
Kval. atestato. Nr..	 Žirmūnų g. 27, LT-09105, Lietuva Telefonas: (8 5) 2313209 Faksas: (8 5) 2107687, www.infes.lt		Statinio projekto pavadinimas: Lietuvos muzikos ir teatro akademijos studijų miestelio Olandų g. 21A, Vilniuje, statybos projektas
A 1465	PV		2023-06
	 UAB "ODRI" Verkių g. 5, 08218 Vilnius Tel. (8 5) 234 0200 El.p. info@odri.lt www.odri.lt		Statinio numeris pavadinimas: Teatro ir kino fakultetas 01-02
17018	PDV		2023-06
LT	Statytojas ir užsakovas: VšĮ „Lietuvos muzikos ir teatro akademija“		Dokumento pavadinimas: Telekomunikacijų spintos sudėtis KS3
			Dokumento žymuo: 19.965-TKF-DP-ER.B-14
			LAIDA A
			LAPAS 1
			LAP 1


KS1

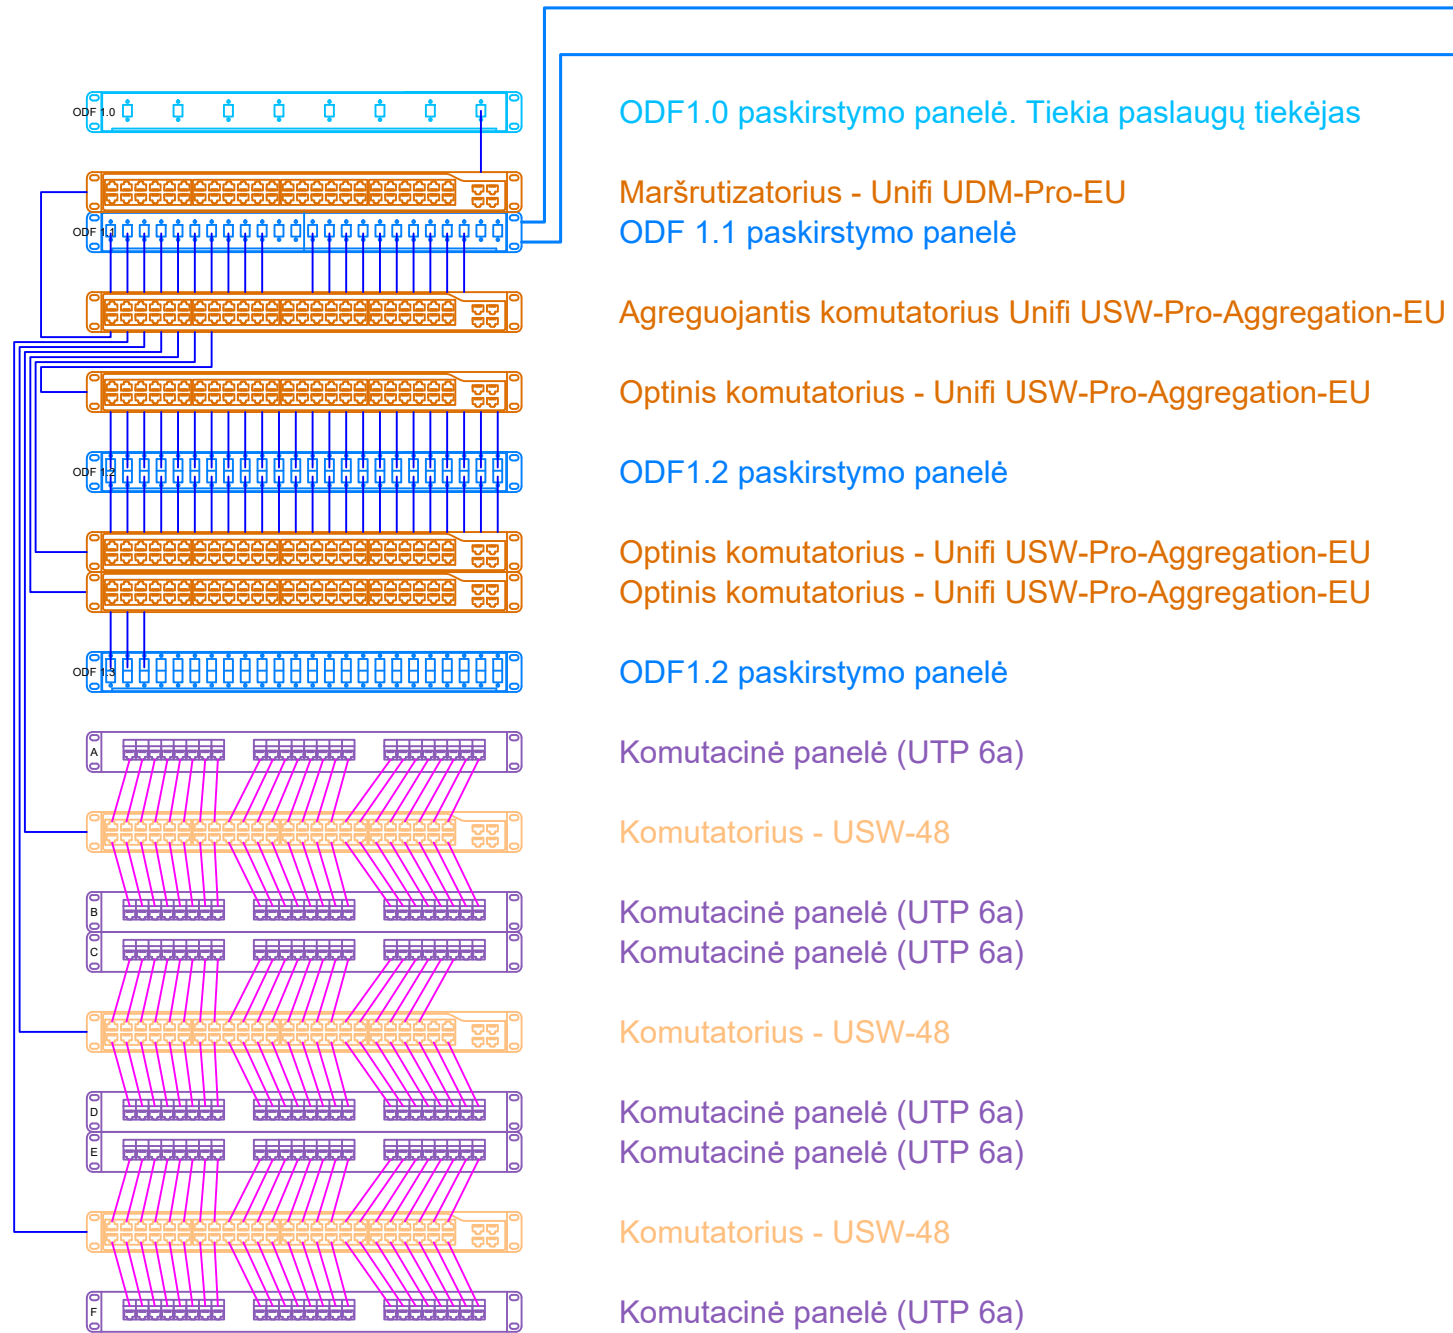

KS2

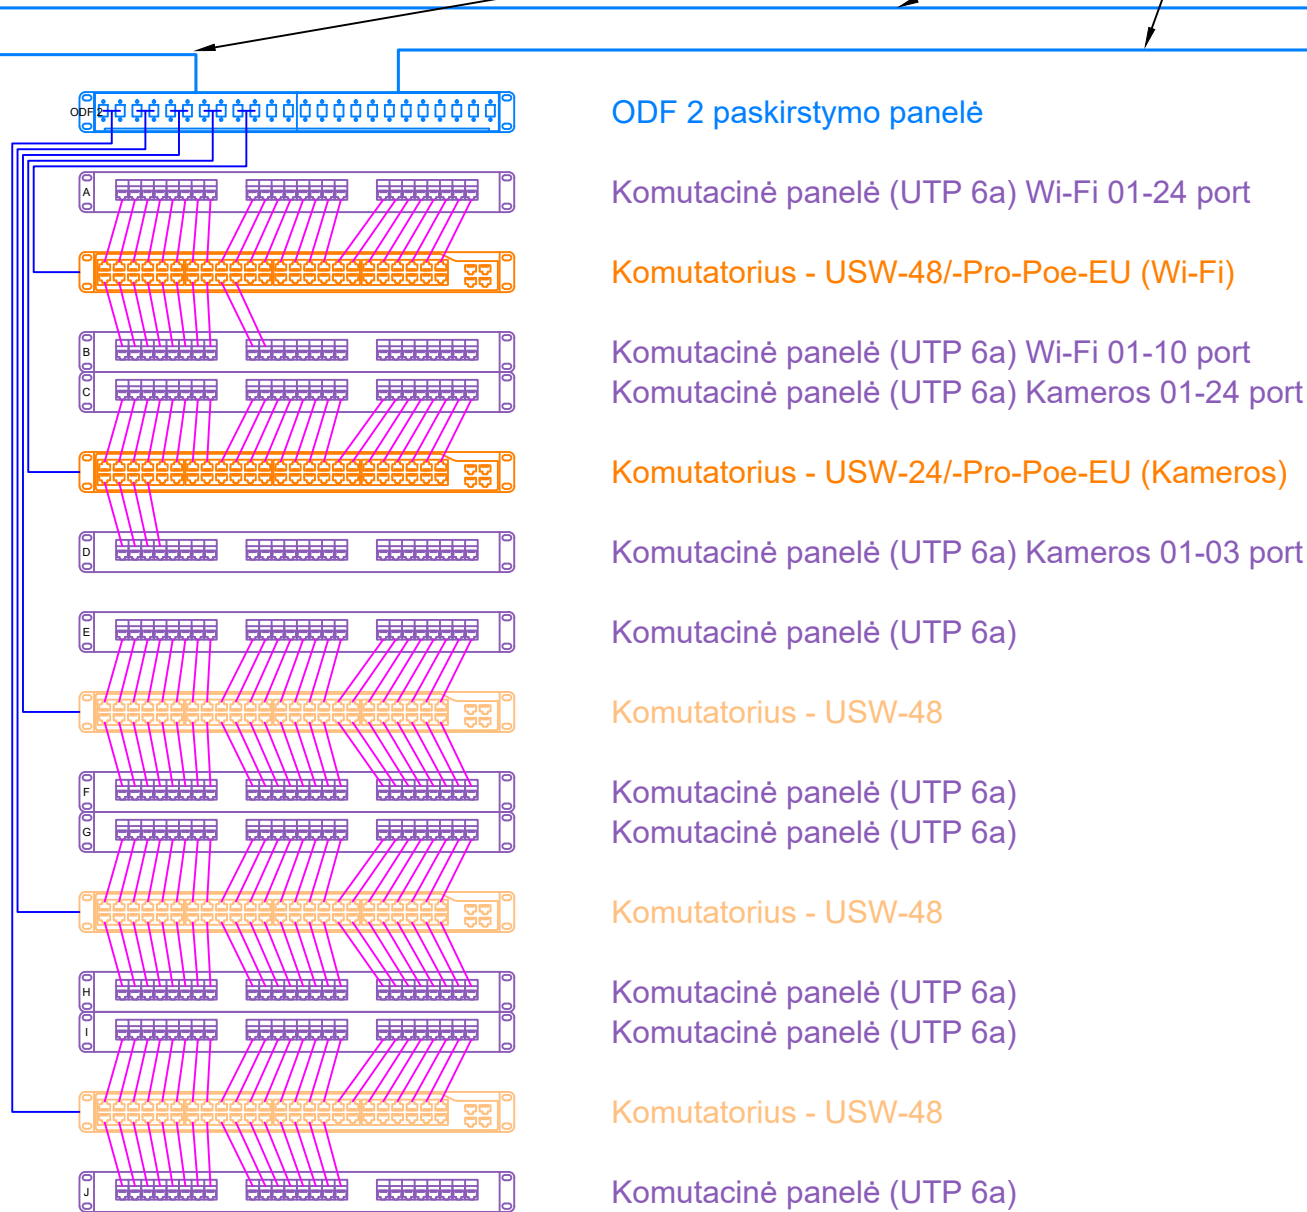

KS3

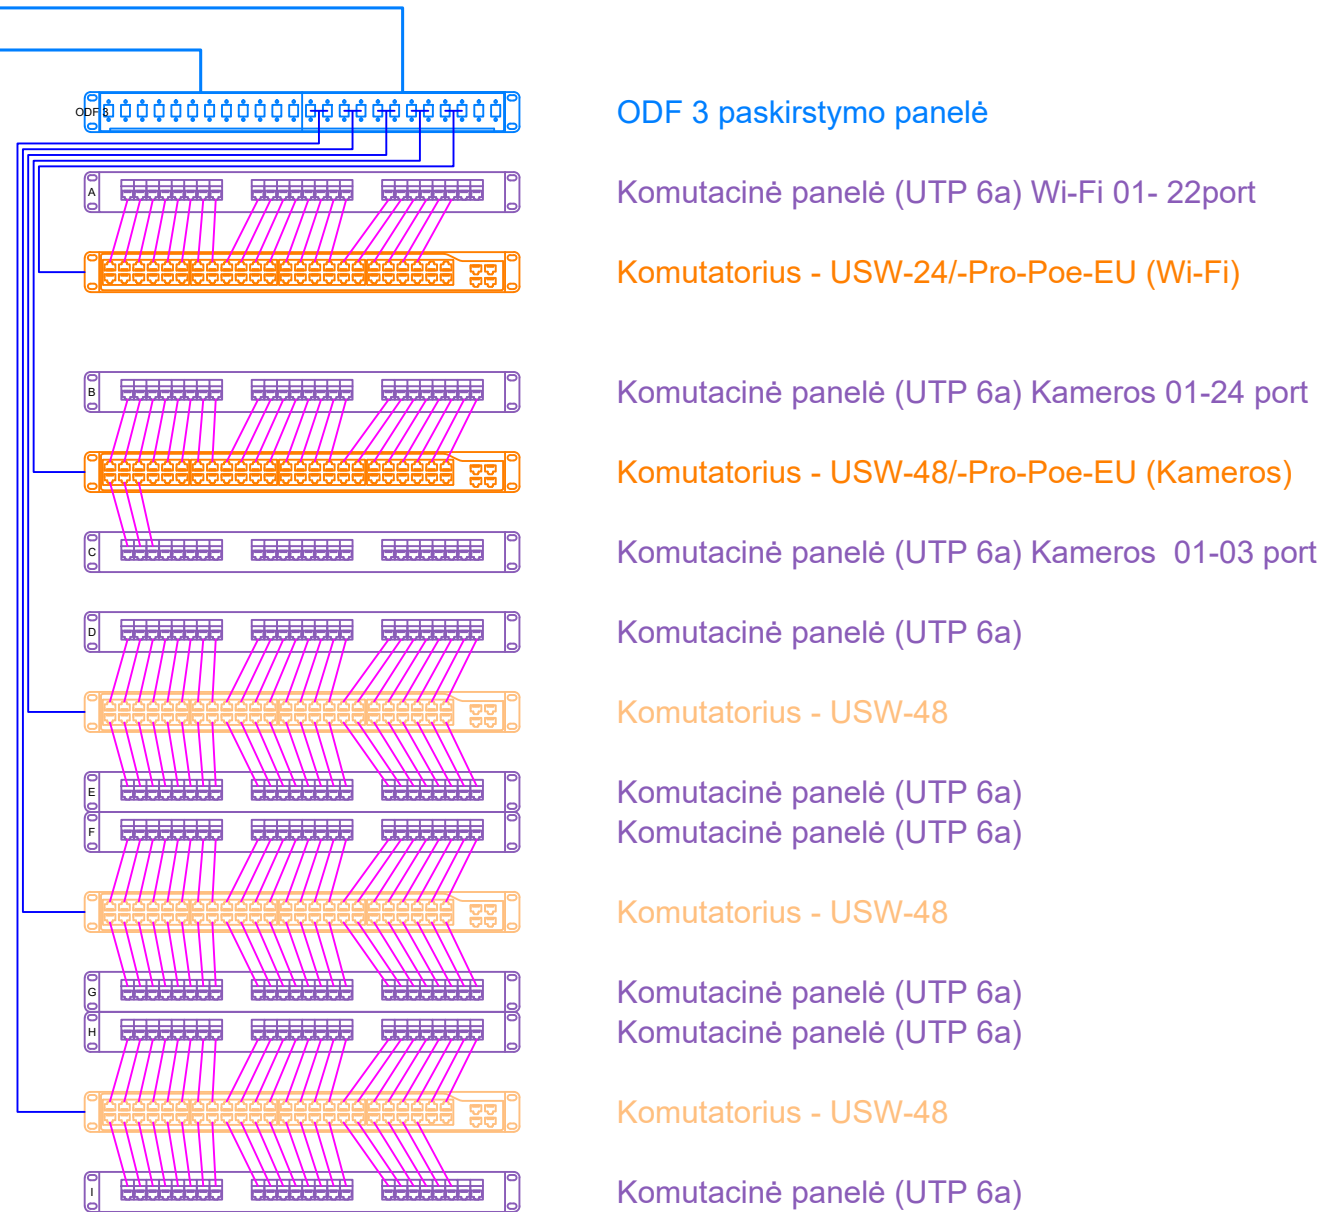

SUTARTINIAI ŽYMĖJIMAI

- optinis kabelis OS1 12 Sk.
- optiniai komutaciniai kabeliai SM LC-LC duplex
- vario komutaciniai kabeliai UTP Cat. 6a

A	2023-06		Papildoma Užsakovo užduotis		
0	2022-03		Statybos leidimui		
Kval. atestato. Nr..			Statinio projekto pavadinimas: Lietuvos muzikos ir teatro akademijos studijų miestelio Olandų g. 21A, Vilniuje, statybos projektas		
A 1465	PV		2023-06	Statinio numeris pavadinimas: Teatro ir kino fakultetas 01-02	
				Dokumento pavadinimas: Paskirstymo schema	
17018	PDV		2023-06	LAIDA A	
				Dokumento žymuo: 19.965-TKF-DP-ER.B-15	
LT	Statytojas ir užsakovas: VšĮ „Lietuvos muzikos ir teatro akademija“			LAPAS 1	LAP 1