



Dokumento žymuo/ data/Nr	Lapų sk.	Dokumento pavadinimas	Lapo Nr.
210128-XX-TP-BD.03		BENDROJI DALIS BYLA 03 (BRĖŽINIAI)	
210128-XX-TP-BD.03.DSŽ		Bendrosios dalies bylos 03 dokumentų sudėties žiniaraštis	1
210128-00-TP-SP.B-001	1	Situacijos planas	2
210128-00-TP-SP.B-002	3	Sklypo planas M 1:500	3
210128-00-TP-S.BR-03	2	Aukščių ir nužymėjimo planas M 1:500	5
210128-00-TP-S.BR-06	2	Inžinerinių tinklų suvestinis planas M 1:500	8
210128-2.1-TP-SA.B-001	1	Amfiteatras	10
210128-2.1-TP-SK.B-01	1	Gręžtinių (CFA) polių planas. Gręžtinis (CFA) polis GP-1	11
210128-00-TP-SP.B-011	1	Sklypo plano fragmentas – požeminė automobilių stovėjimo aikštelė	12

DOKUMENTO ŽYMUO	LAPAS	LAPŲ	LAIDA
210128-XX-TP-BD.DSŽ	3	6	0



VEJŲ RŪŽĖ - VARENĀ
Sausio ir liepos mėn. vėjo krypčių
paskirtojamumas (%) 1961-1990 m

Sausio mėn.
Liepos mėn.

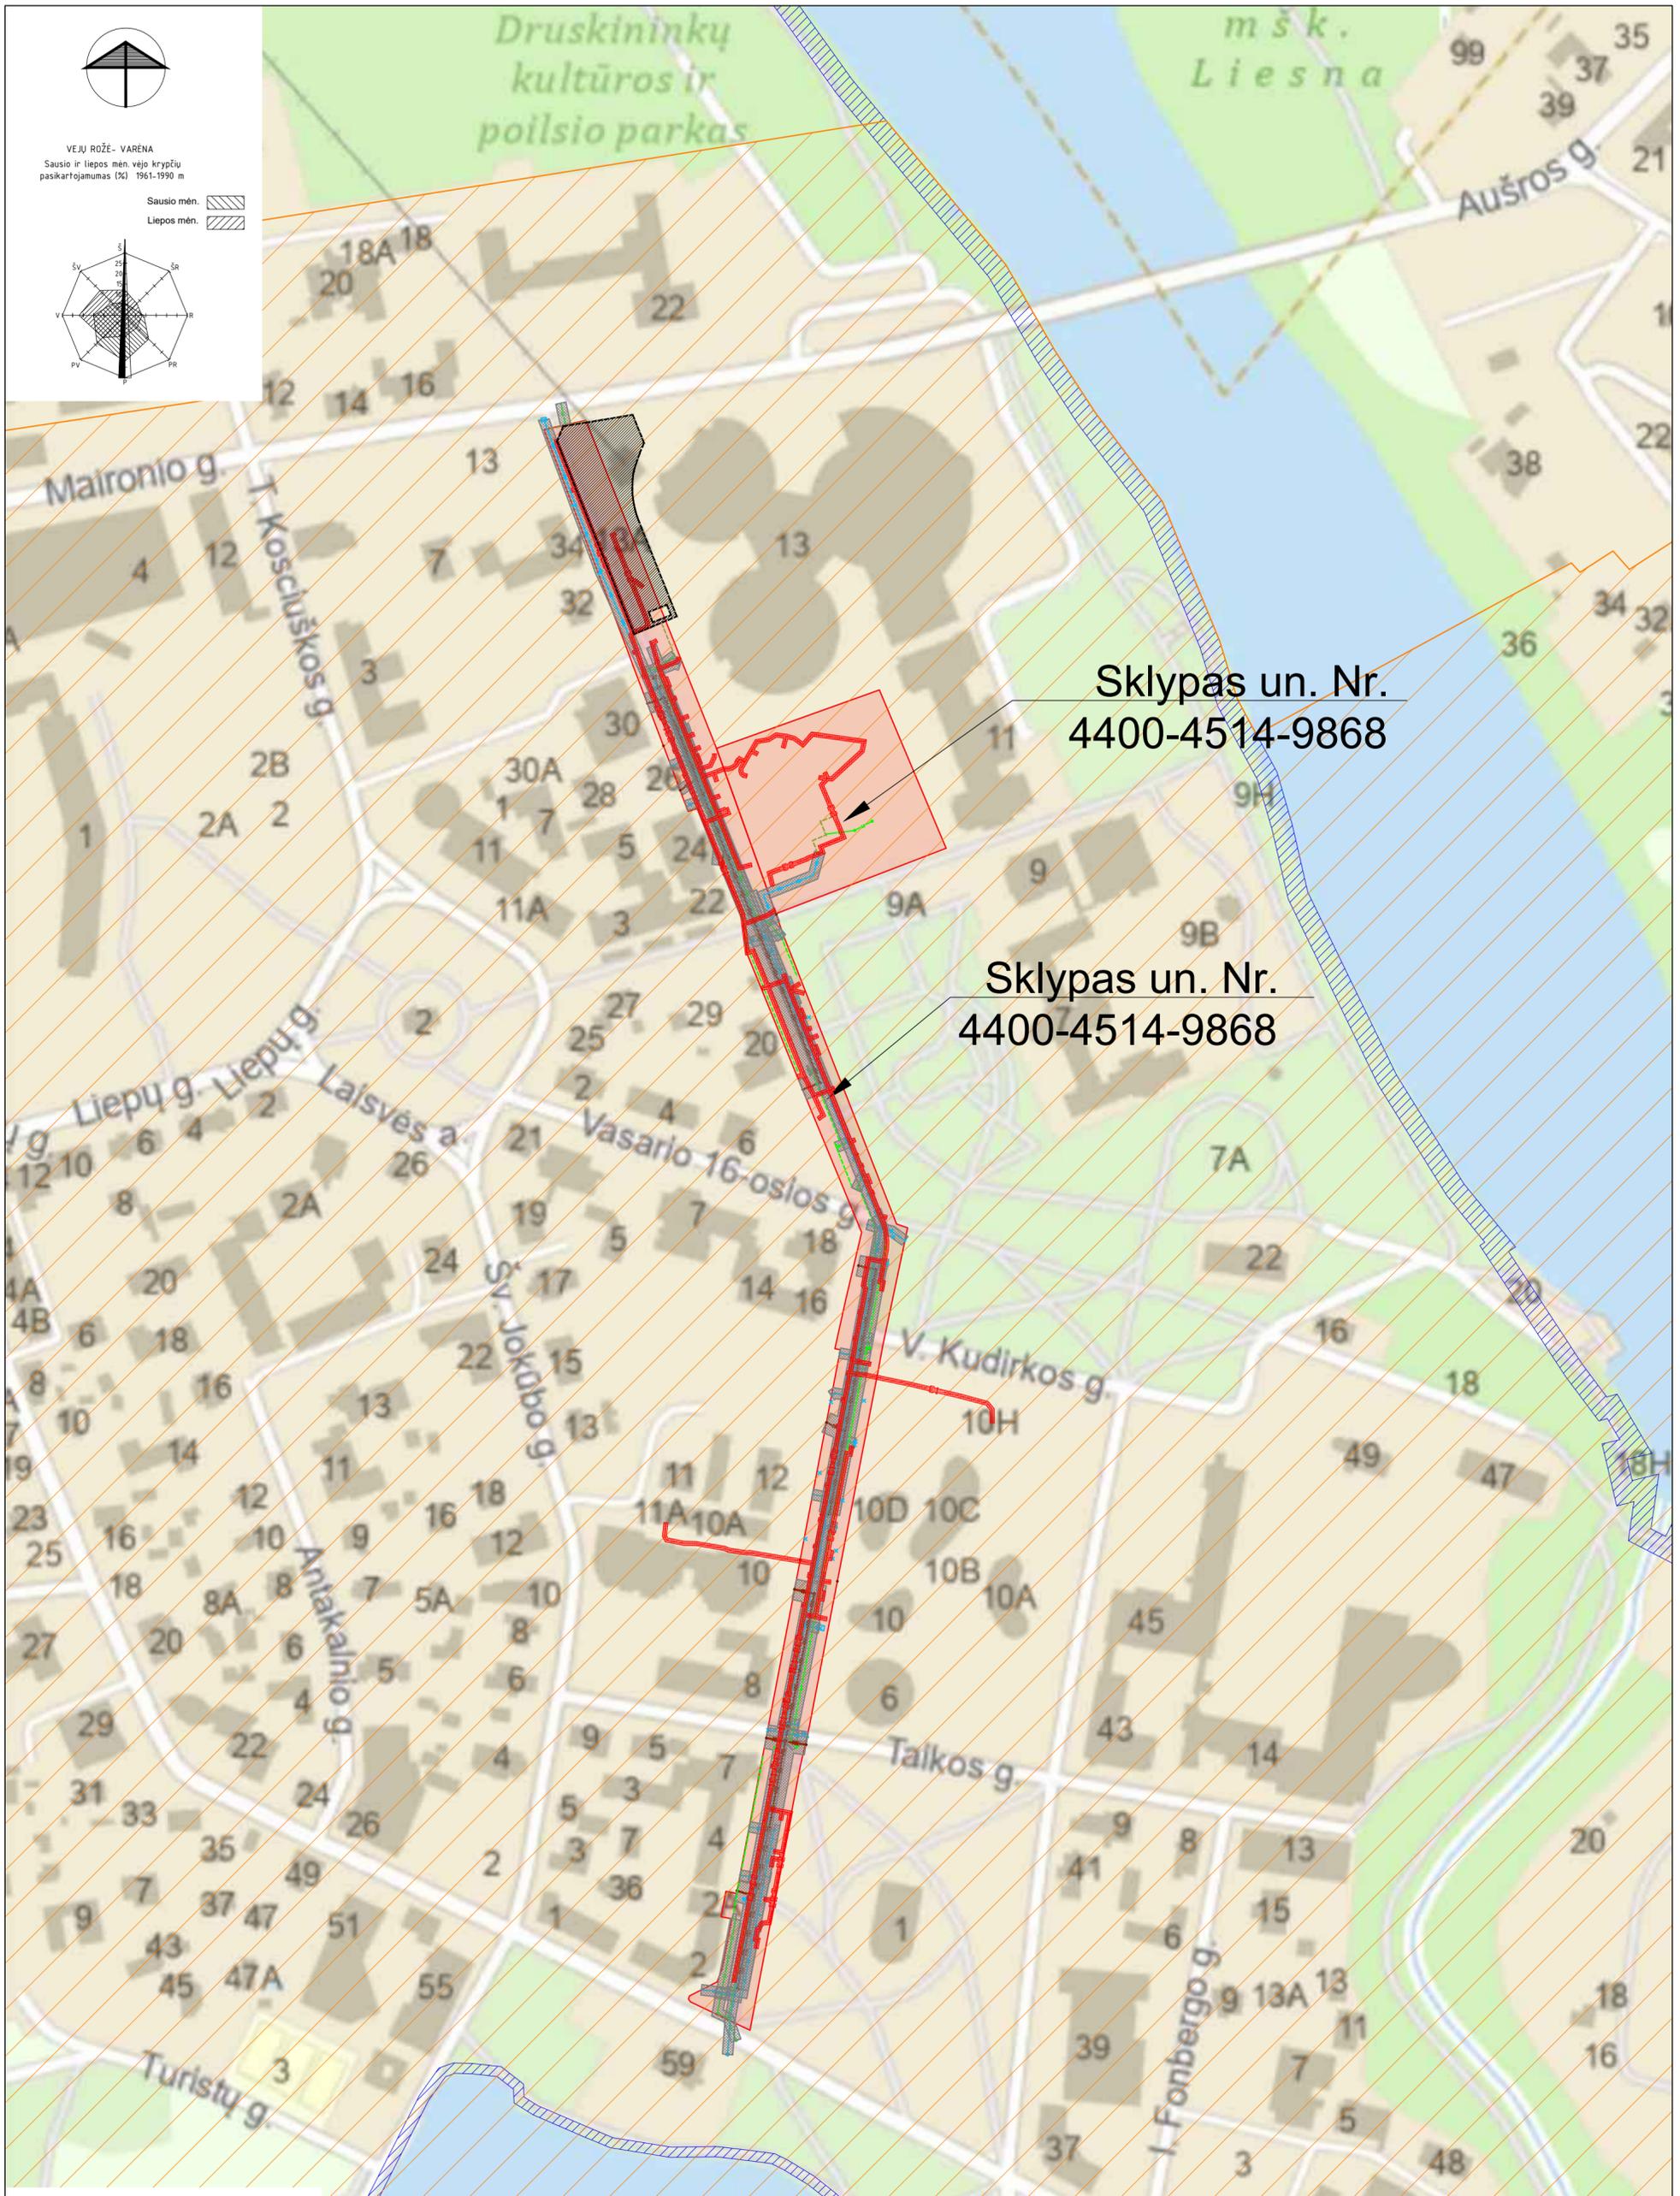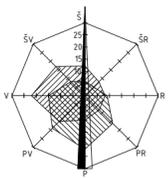

Sklypas un. Nr.
4400-4514-9868

Sklypas un. Nr.
4400-4514-9868

EŽ. DRŪSKONIS

SUTARTINIAI PAŽYMĖJIMAI:


- PROJEKTUOJAMŲ SKLYPŲ RIBOS
- KULTŪROS PAVELDO TERITORIJA
- PAVIRŠINIŲ VANDENS TELKINIŲ APSAUGOS ZONA
- VANDENTIEKIO IR NUOTEKŲ ŠALINIMO DALIES INŽINERINIŲ TINKLŲ APSAUGOS ZONOS
- ELEKTROTECHNIKOS DALIES INŽINERINIAI TINKLŲ APSAUGOS ZONOS
- ESAMA POŽEMINĖ AUTOMOBILIŲ STOVĖJIMO AIKŠTELĖ

0	2023-10	BENDRAJAI EKSPERTIZEI ATLIKTI, STATYBOS LEIDIMU GAUTI, RANGOS KONKURSUI VYKDYTI		
LAIDA	DATA	LAIDOS STATUSAS IR KEITIMO PRIEŽASTIS (JEI TAIKOMA)		
KVAL. PATV. DOK. NR.		UAB „ADEMO GRUPĖ“ info@adem.lt	STATINIO PROJEKTO PAVADINIMAS	
PV/PDV			SUSISIEKIMO PASKIRTIES STATINIO VILNIAUS ALĖJOS, DRUSKININKUOSE, REKONSTRAVIMO PROJEKTAS	
ARCH.			DOKUMENTO PAVADINIMAS	
			SITUACIJOS PLANAS	
			LAIDA	
			0	
LT	STATYTOJAS	DRUSKININKŲ SAVIVALDYBĖ	DOKUMENTO ŽYMUO	LAPAS LAPŲ
			210128-00-TP-SP.B-012	1 1


SKLYPO PLANAS
M 1:500

VEJŲ ROŽĖ - VARENA
Sausio ir liepos mėn. vėjo krypčių pasiskirstymas (%) 1961-1990 m.

Sausio mėn.
Liepos mėn.

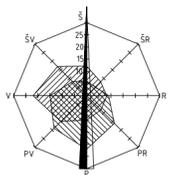

LAPŲ IŠSIDĖSTYMO SCHEMA

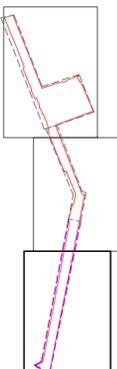

Lapas 1 Lapų 3
STATYBOS SKLYPO ATKARPA
SKLYPO UNIKALUS NR. 4400-4514-9868
DALYJE NUO M.K. ČIURLONIO G. IKI V. KUDIRKOS G.



SITUACIJOS SCHEMA

PROJEKTUOJAMŲ STATINIŲ EKSPLIKACIJA:

NR.	PAVADINIMAS	UNIKALUS NR.	STATINIO PASKIRTIS	STATINIO KATEGORIJA	STATYBOS RŪŠIS
Žemės sklype unikalus Nr. 4400-4514-9868, Druskininkai, Vilniaus al.					
1	Vilniaus alėja (pėsčiųjų-dviraičių takas) dalis	4400-0688-7080	Susisiekimo; kelių-gatvių	Nesudėtingasis I gr.	Rekonstravimas
1.1	Pėsčiųjų alėja				
1.2	Dviraičių takas				
Žemės sklype unikalus Nr. 4400-4254-8014, Druskininkai					
2	Vilniaus alėja (pėsčiųjų-dviraičių takas) dalis	4400-0688-7080	Susisiekimo; kelių-gatvių	Nesudėtingasis I gr.	Rekonstravimas
2.1	Amfiteatras		Kiti inžineriniai statiniai	Nesudėtingasis I gr.	Nauja statyba

PAVADINIMAS	MATO VIENETAS	KIEKIS, ESAMAS	KIEKIS, PROJEKTUOJAMAS	PASTABOS
SKLYPAS UNIKALUS NR. 4400-4514-9868				
I SKYRIUS, SKLYPAS				Druskininkai, Vilniaus alėja; Kadastro numeris 1501/7001:8 Druskininkų m.k.v.; Pagrindinė naudojimo paskirtis: Kita; Žemės sklypo naudojimo būdas: - Susisiekimo ir inžinerinių tinklų koridorių teritorijos; Druskininkų miesto istorinės dalies teritorija, unikalus objekto kodas NKVR 30185
1. sklypo plotas	m2	16138	16138	
2. sklypo užstatymo intensyvumas	%	0	0	
3. sklypo užstatymo tankis	%	0	0	
SKLYPAS UNIKALUS NR. 4400-4254-8014				
I SKYRIUS, SKLYPAS				Druskininkai, Vilniaus alėja; Kadastro numeris 1501/0002:12 Druskininkų m.k.v.; Pagrindinė naudojimo paskirtis: Kita; Žemės sklypo naudojimo būdas: Bendrojo naudojimo (miestų, miestelių ir kaimų ar savivaldybių bendrojo naudojimo) teritorijos; Druskininkų miesto istorinės dalies teritorija, unikalus objekto kodas NKVR 30185
1. sklypo plotas	m2		7188	
2. sklypo užstatymo intensyvumas	%	0	0	
3. sklypo užstatymo tankis	%	0	0	

SUTARTINIAI PAŽYMĖJIMAI:

	SKLYPO RIBOS		PROJ. MEDŽIAI VAZONUOSE
	DARBŲ VYKDYMO RIBA		RELJEFINIAI GELYNAI/ŽOLYNAI
	STATYBOS SKLYPO ATKARPOS		ESAMI ŽELDYNAI
DANGOS			NAUJAI SĖJAMA VEJA
	PROJ. KLINKERIO TRINKELIŲ DANGA A	ĮRENGINIAI	
	PROJ. KLINKERIO TRINKELIŲ DANGA B		PROJ. ŠVIESTUVAS ANT APŠVIETIMO STULPO
	PROJ. KLINKERIO TRINKELIŲ DANGA C		PROJ. ŠVIESTUVAS PROJEKTORIUS
	PROJ. LIEJAMA AKMENUKŲ GRINDINIO DANGA		PROJ. STULPAS PROJEKTORORINIAM ŠVENTINIAM APŠVIETIMUI
	PROJ. GRANITO PLOKŠČIŲ DANGA 1000mm x 1000mm		PROJ. LED JUOSTA GĖLYNUOSE
	ESAMA NEKEIČIAMA DANGA		PROJ. SUOLIUKAI S-1, S-2, S-3, S-4
ŽELDINIAI			PROJ. SUOLIUKAI S-5
	ESAMI MEDŽIAI		PROJ. SUOLIUKAI S-6
	KERTAMI MEDŽIAI PAGAL PP		PERKELIAMAS ESAMAS ŽENKLAS
	PERKELIAMAI MEDŽIAI		IŠKELIAMAS STENDAS
	NUKIRSTAS MEDIS		NUKELIAMA KERAMINĖ SKULPTŪRA
	PROJ. MEDŽIAI		DVIRAČIŲ IR PASPIRTUKŲ STOVAS
			NUMATOMA SKULPTŪROS VIETA
			ESAMA POŽEMINĖ AUTOMOBILIŲ STOVĖJIMO AIKŠTELĖ

Pastabos:

- Išlaikyti atstumus nuo želdinių iki statinių pagal „Medžių ir krūmų veisimo, vejų ir gėlynų įrengimo taisyklės“.
- Prieš pradėdamas žemės darbus, požeminių komunikacijų vietas turi būti paženklintos.
- Atkasti esamus elektros tinklus, šilumos tinklus leidžiama tik su sąlyga, atsargiai juos įsmeigiant, ant esamų tinklų linijų negali būti sandėliavimo zonų.
- Iškvieti žemės darbų vykdymo vietoje esančių požeminių statinių, susisiekimo komunikacijų savininkus (naudotojus, vykdytojus) ar jų atstovus ne vėliau kaip prieš 8 dienas iki darbų pradžios pranešdamas jiems tikslų žemės darbų pradžios laiką ir vietą, taip pat, jei žemės darbus reikia vykdyti kelių (gatvių) bei kelio statinių apsaugos zonoje, informuoti teritorines policijos įstaigas.
- Statybos darbų už sklypo ribos grafiką derinti su to sklypo savininku prieš darbų pradžią.
- Įrengiant šviestuvus išlaikyti ne mažesni kaip 0,5 m atstumą iki esamų inžinerinių tinklų.
- Esamų želdynų komisijos atliktas medžių įvertinimas pridedamas prieduose
- Kertamų ir sodinamų medžių bei želdinių tvarkymo informacija pateikiama 210128-00-TP-SP-AR
- Matmenys ir koordinacijų pririšimas orientacinis, būtina tikslinti darbo projekto metu įvertinus inžinerinių tinklų bei kitų įrenginių vietas
- Pėsčiųjų perėjimo vietas ir gabaritai tikslinami darbo brėžiniuose

0 5 10 15 20 25
MASTELIS M1:500


0	2024-05	BENDRAJAI EKSPERTIZEI ATLIKTI, STATYBOS LEIDIMU GAUTI, RANGOS KONKURSUI VYKDYTI
LAIDA	DATA	LAIDOS STATUSAS IR KEITIMO PRIEŽASTIS (JEI TAIKOMA)
KVAL. PATV. DOK. NR.		UAB „ADEMO GRUPĖ“ info@adem.lt
STATINIO PROJEKTO PAVADINIMAS		
SUSISIEKIMO PASKIRTIES STATINIO VILNIAUS ALĖJOS, DRUSKININKUOSE, REKONSTRAVIMO PROJEKTAS		
PV/PDV		DOKUMENTO PAVADINIMAS
ARCH.		SKLYPO PLANAS M 1:500
LT	STATYTOJAS	DOKUMENTO ŽYMUO
	DRUSKININKŲ SAVIVALDYBĖ	210128-00-TP-SP-B-002
		LAPAS LAPŲ
		1 3

PASTABA: AB ESO priklausančių elektros tinklų rekonstravimas atliekamas atskiru projektu, investicinis nr. E2N62C9158.



SKLYPO PLANAS
M 1:500

LAPŲ IŠSIDĖSTYMO SCHEMA

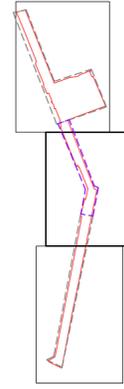

Lapas 1 | Lapų 3
STATYBOS SKLYPO ATKARPA
SKLYPO UNIKALUS NR. 4400-4514-9868
DALYJE NUO V. KUDIRKOS G. IKI LAISVĖS ALĖJOS



SITUACIJOS SCHEMA

X=5987115.76
Y=498284.78
X=5987114.52
Y=498281.72
X=5987101.66
Y=498290.47
X=5987100.42
Y=498287.41
X=5987098.85
Y=498292.45

X=5987092.52
Y=498291.63
X=5987089.53
Y=498295.56
X=5987084.60
Y=498292.72
X=5987079.96
Y=498294.59
X=5987077.70
Y=498298.04
X=5987072.15
Y=498300.47
X=5987066.98
Y=498299.84
X=5987062.34
Y=498301.71
X=5987060.71
Y=498307.01
X=5987059.47
Y=498303.95
X=5987045.44
Y=498309.61
X=5987046.67
Y=498312.67

PROJEKTUOJAMŲ STATINIŲ EKSPLIKACIJA:


NR.	PAVDINIMAS	UNIKALUS NR.	STATINIO PASKIRTIS	STATINIO KATEGORIJA	STATYBOS RŪŠIS
Žemės sklype unikalus Nr. 4400-4514-9868, Druskininkai, Vilniaus al.					
1	Vilniaus alėja (pėsčiųjų-dviraičių takas) dalis	4400-0688-7080	Susisiekimo: kelių-gatvių	Nesudėtingasis I gr.	Rekonstravimas
1.1	Pėsčiųjų alėja				
1.2	Dviraičių takas				
Žemės sklype unikalus Nr. 4400-4254-8014, Druskininkai					
2	Vilniaus alėja (pėsčiųjų-dviraičių takas) dalis	4400-0688-7080	Susisiekimo: kelių-gatvių	Nesudėtingasis I gr.	Rekonstravimas
2.1	Amfiteatras		Kiti inžineriniai statiniai	Nesudėtingasis I gr.	Nauja statyba

SUTARTINIAI PAŽYMĖJIMAI:

- SKLYPO RIBOS
 - DARBŲ VYKDYMO RIBA
 - - - STATYBOS SKLYPO ATKARPOS
- DANGOS**
- PROJ. KLINKERIO TRINKELIŲ DANGA A
 - PROJ. KLINKERIO TRINKELIŲ DANGA B
 - PROJ. KLINKERIO TRINKELIŲ DANGA C
 - PROJ. LIEJAMA AKMENUKŲ GRINDINIO DANGA
 - PROJ. GRANITO PLOKŠČIŲ DANGA 1000mm x 1000mm
 - ESAMA NEKEIČIAMA DANGA
- ŽELDINIAI**
- ESAMI MEDŽIAI
 - KERTAMI MEDŽIAI PAGAL PP
 - PERKELIAMIE MEDŽIAI
 - NUKIRSTAS MEDIS
 - PROJ. MEDŽIAI
 - PROJ. MEDŽIAI VAZONUOSE
 - RELJEFINIAI GELYNAI/ŽOLYNAI
 - ESAMI ŽELDYNAI
 - NAUJAI SĖJAMA VEJA
- ĮRENGINIAI**
- PROJ. ŠVIESTUVAS ANT APŠVIETIMO STULPO
 - ▶ PROJ. ŠVIESTUVAS PROJEKTORIUS
 - PROJ. STULPAS PROJEKTORORINIAM ŠVENTINIAM APŠVIETIMUI
 - PROJ. LED JUOSTA GELYNUOSE
 - PROJ. SUOLIUKAI S-1, S-2, S-3, S-4
 - PROJ. SUOLIUKAI S-5
 - PROJ. SUOLIUKAI S-6
 - PERKELIAMAS ESAMAS ŽENKLAS
 - IŠKELIAMAS STENDAS
 - NUKELIAMA KERAMINĖ SKULPTŪRA
 - DVIRAČIŲ IR PARSPIRTUKŲ STOVAS
 - NUMATOMA SKULPTŪROS VIETA
 - ESAMA POŽEMINĖ AUTOMOBILIŲ STOVĖJIMO AIKŠTELĖ

Pastabos:

1. Išlaikyti atstumus nuo želdinių iki statinių pagal „Medžių ir krūmų veisimo, vejų ir gėlynų įrengimo taisykles“.
2. Prieš pradėdam žemės darbus, požeminių komunikacijų vietas turi būti paženklintos.
3. Atkasti esamus elektros tinklus, šilumos tinklus leidžiama tik kustavais, atsargiai juos įsmeigiant, ant esamų tinklų linijų negali būti sandėliavimo zonų.
4. Iškviešti žemės darbų vykdymo vietoje esančių požeminių statinių, susisiekimo komunikacijų savininkus (naudotojus, vykdytojus) ar jų atstovus ne vėliau kaip prieš 8 dienas iki darbų pradžios pranešdamas jiems tikslų žemės darbų pradžios laiką ir vietą, taip pat, jei žemės darbus reikia vykdyti kelių (gatvių) bei kelio statinių apsaugos zonoje, informuoti teritorinės policijos įstaigas.
5. Statybos darbų už sklypo ribos grafiką derinti su to sklypo savininku prieš darbų pradžią.
6. Įrengiant šviestuvus išlaikyti ne mažesni kaip 0,5 m atstumą iki esamų inžinerinių tinklų.
7. Esamų želdynų komisijos atliktas medžių įvertinimas pridėdamas prieduose
8. Kertamų ir sodinamų medžių bei želdinių tvarkymo informacija pateikiama 210128-00-TP-SP.AR
9. Matmenys ir koordinacių priirišimas orientacinis, būtina tikslinti darbo projekto metu įvertinus inžinerinių tinklų bei kitų įrenginių vietas
10. Pėsčiųjų perėjimo vietas ir gabaritai tikslinami darbo brėžiniuose

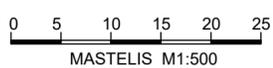

MASTELIS M1:500


PASTABA: AB ESO priklausančių elektros tinklų rekonstravimas atliekamas atskiru projektu, investicinis nr. E2N62C9158.

DOKUMENTO ŽYMUO	210128-00-TP-SP.B-002	LAPAS	LAPŲ
		2	3



SKLYPO PLANAS
M 1:500

LAPŲ IŠSIDĖSTYMO SCHEMA

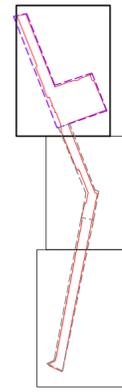

SITUACIJOS SCHEMA

Lapas 1 Lapų 3
STATYBOS SKLYPO ATKARPA
SKLYPO UNIKALUS NR. 4400-4514-9868
DALYJE NUO LAISVĖS ALĖJOS IKI MAIRONIO G. IR
SKLYPE UNIKALUS NR. 4400-4254-8014

PROJEKTUOJAMŲ STATINIŲ EKSPLIKACIJA:


NR.	PAVADINIMAS	UNIKALUS NR.	STATINIO PASKIRTIS	STATINIO KATEGORIJA	STATYBOS RŪŠIS
Žemės sklype unikalus Nr. 4400-4514-9868, Druskininkai, Vilniaus al.					
1	Vilniaus alėja (pėsčiųjų-dviračių takas) dalis	4400-0688-7080	Susisiekimo; kelių-gatvių	Nesudėtingasis I gr.	Rekonstravimas
1.1	Pėsčiųjų alėja				
1.2	Dviračių takas				
Žemės sklype unikalus Nr. 4400-4254-8014, Druskininkai					
2	Vilniaus alėja (pėsčiųjų-dviračių takas) dalis	4400-0688-7080	Susisiekimo; kelių-gatvių	Nesudėtingasis I gr.	Rekonstravimas
2.1	Amfiteatras		Kiti inžineriniai statiniai	Nesudėtingasis I gr.	Nauja statyba

Pastabos:

- Išlaikyti atstumus nuo želdinių iki statinių pagal „Medžių ir krūmų veisimo, vejų ir gėlynų įrengimo taisykles“.
- Prieš pradėdant žemės darbus, požeminių komunikacijų vietas turi būti paženklintos.
- Atkasti esamus elektros tinklus, šilumos tinklus leidžiama tik kastuvais, atsargiai juos išmeigiant, ant esamų tinklų linijų negali būti sandėliavimo zonų.
- Iškvėsti žemės darbų vykdymo vietoje esančių požeminių statinių, susisiekimo komunikacijų savininkus (naudotojus, vykdytojus) ar jų atstovus ne vėliau kaip prieš 8 dienas iki darbų pradžios pranešdamas jiems tikslų žemės darbų pradžios laiką ir vietą, taip pat, jei žemės darbus reikia vykdyti kelių (gatvių) bei kelio statinių apsaugos zonoje, informuoti teritorinės policijos įstaigas.
- Statybos darbų už sklypo ribos grafiką derinti su to sklypo savininku prieš darbų pradžią.
- Įrengiant šviestuvus išlaikyti ne mažesnę kaip 0,5 m atstumą iki esamų inžinerinių tinklų.
- Esamų želdynų komisijos atliktas medžių įvertinimas pridedamas prieduose.
- Kerjamų ir sodinamų medžių bei želdinių tvarkymo informacija pateikiama 210128-00-TP-SP.AR
- Matmenys ir koordinacių priirišimas orientacinis, būtina tikslinti darbo projekto metu įvertinus inžinerinių tinklų bei kitų įrenginių vietas.
- Pėsčiųjų perėjimo vietas ir gamtinių objektų tikslinami darbo brėžiniuose.


SUTARTINIAI PAŽYMĖJIMAI:

- SKLYPO RIBOS
- DARBŲ VYKDYMO RIBA
- STATYBOS SKLYPO ATKARPOS
- DANGOS**
- PROJ. KLINKERIO TRINKELIŲ DANGA A
- PROJ. KLINKERIO TRINKELIŲ DANGA B
- PROJ. KLINKERIO TRINKELIŲ DANGA C
- PROJ. LIEJAMA AKMENŲ GRINDINIO DANGA
- PROJ. GRANITO PLOKŠČIŲ DANGA 1000mm x 1000mm
- ESAMA NEKEIČIAMA DANGA
- ŽELDINIAI**
- ESAMI MEDŽIAI
- KERTAMI MEDŽIAI PAGAL PP
- PERKELIAMIE MEDŽIAI
- NUKIRSTAS MEDIS
- PROJ. MEDŽIAI
- PROJ. MEDŽIAI VAZONUOSE
- RELJEFINIAI GELYNŲ ŽOLYNIAI
- ESAMI ŽELDYNIAI
- NAUJAI SĖJAMA VEJA
- ĮRENGINIAI**
- PROJ. ŠVIESTUVAS ANT APŠVIETIMO STULPO
- PROJ. ŠVIESTUVAS PROJEKTORIUS
- PROJ. STULPAS PROJEKTORORINIAM ŠVENTINIAM APŠVIETIMUI
- PROJ. LED JUOSTA GĖLYNUOSE
- PROJ. SUOLIUKAI S-1, S-2, S-3, S-4
- PROJ. SUOLIUKAI S-5
- PROJ. SUOLIUKAI S-6
- PERKELIAMAS ESAMAS ŽENKLAS
- IŠKELIAMAS STENDAS
- NUKELIAMA KERAMINĖ SKULPTŪRA
- DVIRAČIŲ IR PASPIRTUKŲ STOVAS
- NUMATOMA SKULPTŪROS VIETA
- ESAMA POŽEMINĖ AUTOMOBILIŲ STOVĖJIMO AIKŠTELĖ

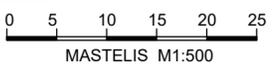

PASTABA: AB ESO priklausanti elektros tinklų rekonstravimas atliekamas atskiru projektu, investicinis nr. E2N62C9158.

DOKUMENTO ŽYMUO	210128-00-TP-SP.B-002	LAPAS	LAPŲ
		3	3

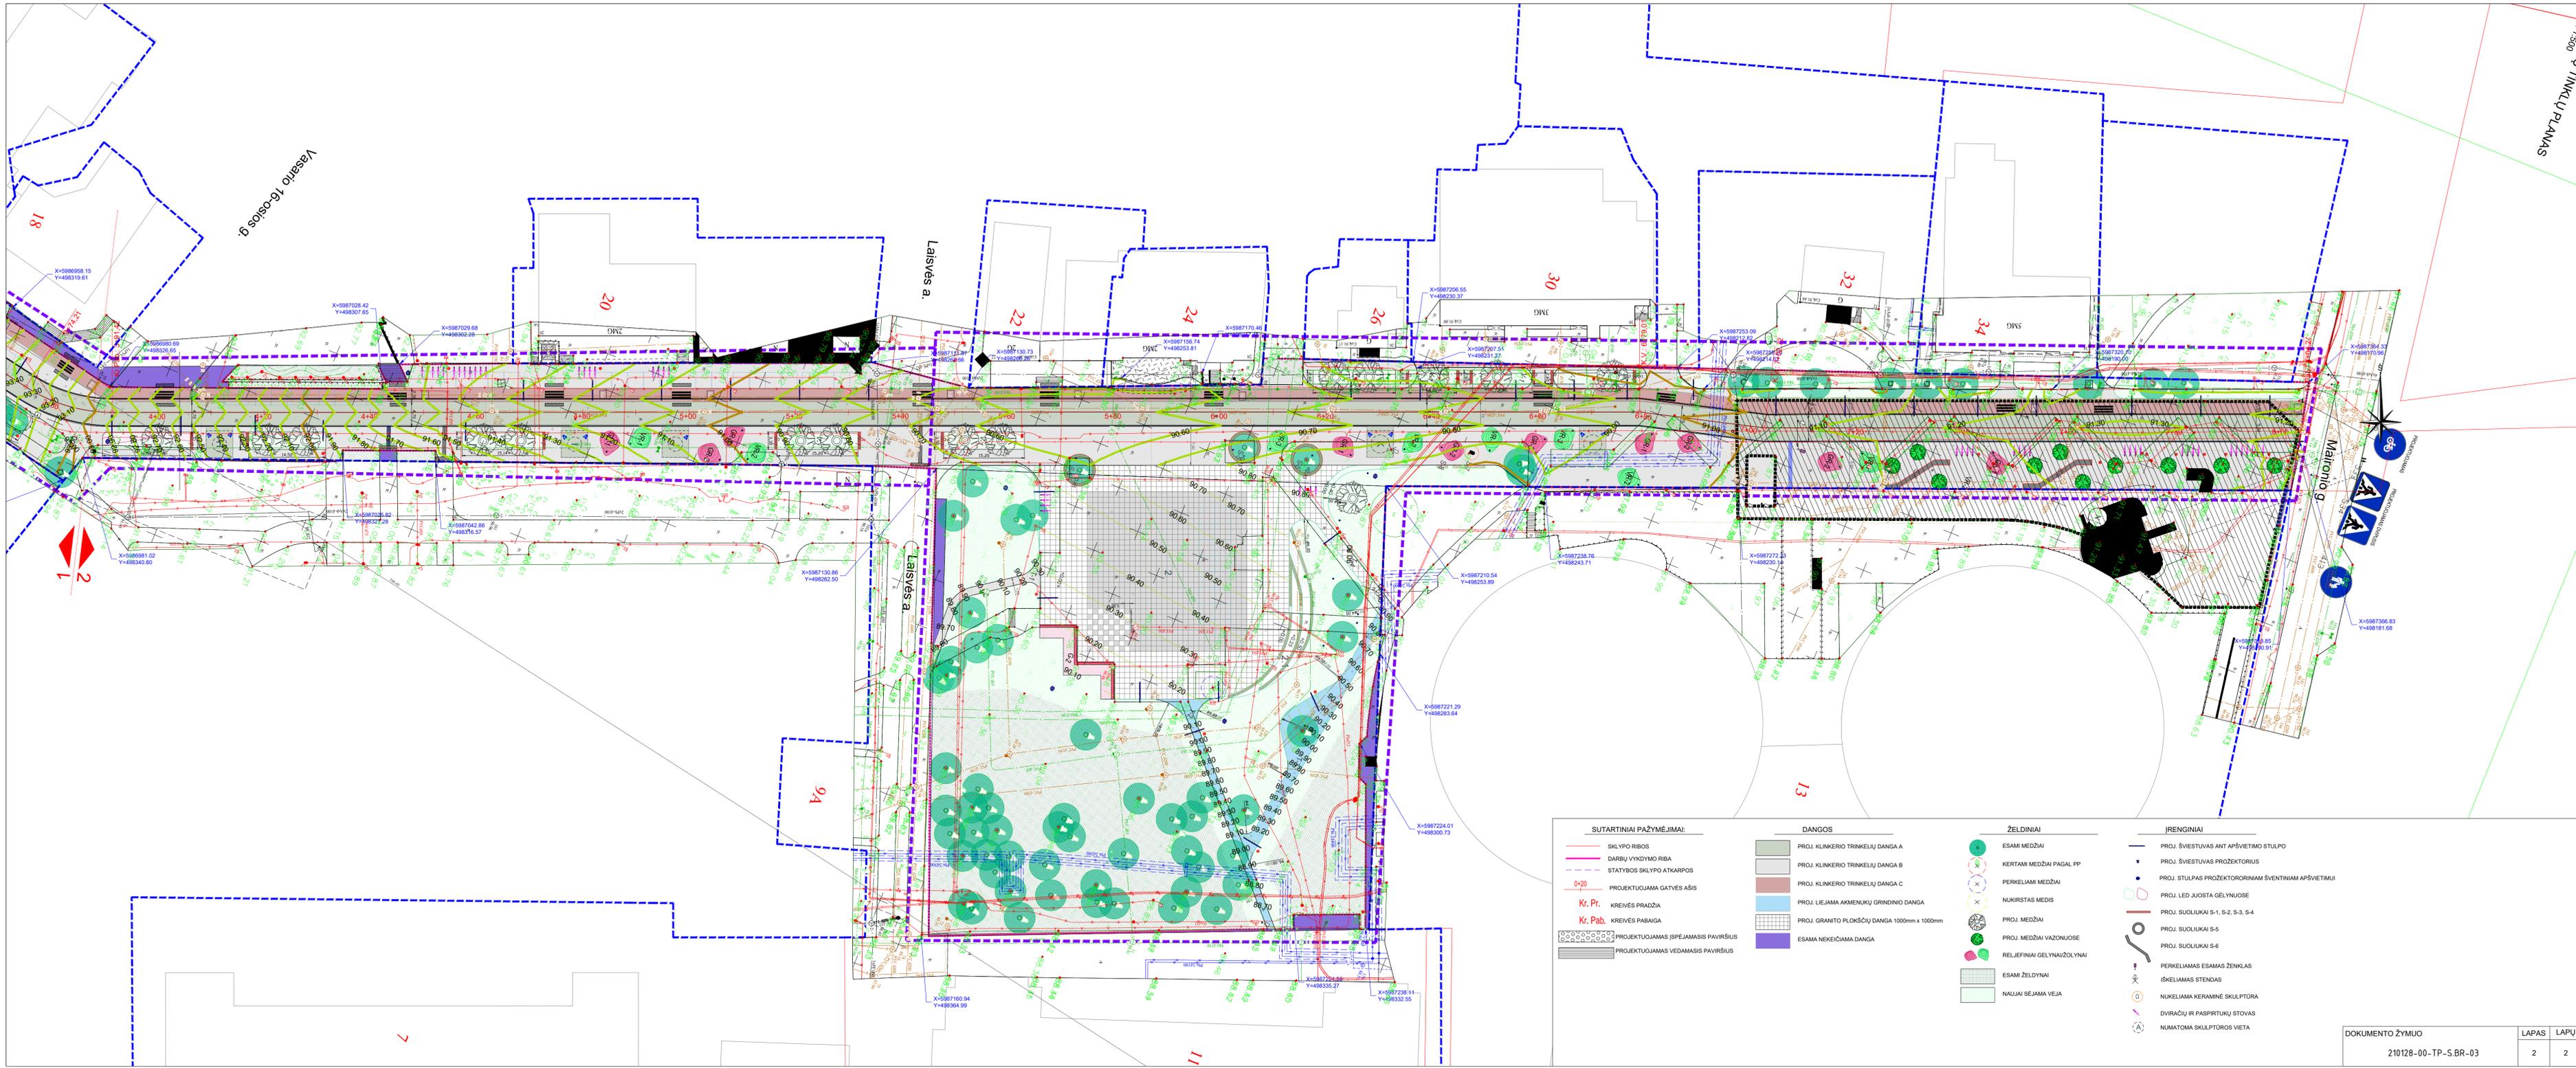

SUTARTINIAI PAŽYMĖJIMAI:	DANGOS	ŽELDINIAI	ĮRENGINIAI
— SKLYPO RIBOS	PROJ. KLINKERIO TRINKELIŲ DANGA A	ESAMI MEDŽIAI	— PROJ. ŠVIESTUVAS ANT APSVIETIMO STULPO
— DARBŲ VYKDYMO RIBA	PROJ. KLINKERIO TRINKELIŲ DANGA B	KERTAMI MEDŽIAI PAGAL PP	• PROJ. ŠVIESTUVAS PROJEKTORIUS
— STATYBOS SKLYPO ATKARPOS	PROJ. KLINKERIO TRINKELIŲ DANGA C	PERKELIAMIE MEDŽIAI	• PROJ. STULPAS PROJEKTORINIAM ŠVENTINIAM APSVIETIMUI
0+20 PROJektuojama gatvės ašis	PROJ. LIJAMA AKMENŲKŲ GRINDINIŲ DANGA	NUKIRSTAS MEDIS	○ PROJ. LED JUOSTA GELNYJUOSE
Kr. Pr. KREIVĖS PRADŽIA	PROJ. GRANITO PLOKŠČIŲ DANGA 1000mm x 1000mm	PROJ. MEDŽIAI	○ PROJ. SUOLIUKAI S-1, S-2, S-3, S-4
Kr. Pab. KREIVĖS PABAIGA	ESAMA NEKEIČIAMA DANGA	PROJ. MEDŽIAI VAZONUOSE	○ PROJ. SUOLIUKAI S-5
○ PROJektuojamas įspėjamas paviršius		RELJEFINIAI GELYNAIŽOLYNAI	○ PROJ. SUOLIUKAI S-6
▨ PROJektuojamas vedamasis paviršius		ESAMI ŽELDINIAI	▨ PERKELIAMAS ESAMAS ŽENKLAS
		NAUJAI SĖJAMA VEJA	○ IŠKELIAMAS STENDAS
			○ NUKELIAMA KERAMINĖ SKULPTŪRA
			○ DVIRAČIŲ IR PASPIRTUKŲ STOVAS
			○ NUMATOMA SKULPTŪROS VIETA