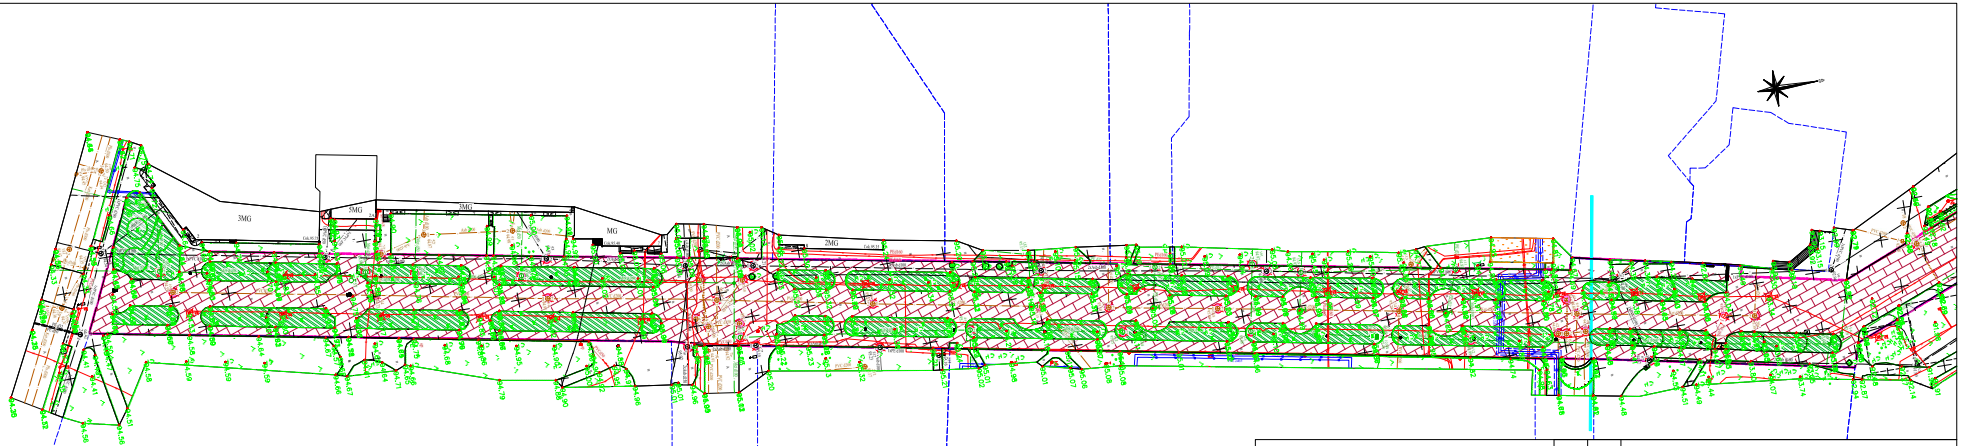

SUTARTINIAI ŽYMĖJIMAI:

- DEMONTUOJAMI LAIPTAI IŠ TRINKELIŲ
- DEMONTUOJAMA TRINKELIŲ/PLYTELIŲ DANGA
- ŠALINAMAS DIRVOŽEMIO SLUOKSNIS APŽELDINTAS VEJA
- DEMONTUOJAMAS ŠVIESTUVAS
- DEMONTUOJAMAS ŠULINIO LIUKAS
- DEMONTUOJAMAS ŽENKLAS
- DEMONTUOJAMA SIENELĖ h = 60 cm
- DEMONTUOJAMAS BORTAS IŠ TRINKELIŲ
- SKLYPO RIBOS
- DARBŲ RIBA
- DEMONTUOJAMAS VEJOS BORTAS

LAIDA	DATA	LAIDOS STATUSAS IR KEITIMO PRIEŽASTIS (JEI TAIKOMA)
0	2023-04	BENDRAJAI EKSPERTIZEI ATIUKTI, STATYBOS LEIDIMU GAUTI; RANGOS KONKURSUI VYKDYTI

KVAL. PATV. DOK. NR.

UAB „ADEMO GRUPĖ"
info@ademo.lt

PV

KVAL. PATV. DOK. NR.

UAB „Transporto infrastruktūros projektai"
Ekonomistų pr. 187, III a.
LT-03177 Kaunas, Lietuva
info@tipprojektai.lt

PDV

SPI

STATYTOJAS/UŽSAKOVAS

LT

DRUSKININKŲ SAVIVALDYBĖ

STATINIO PROJEKTO PAVADINIMAS

SUSIGIEKIMO PASKIRTIES STATINIO VILMAUS ALĖJOS DRUSKININKUOSE, REKONSTRAVIMO PROJEKTAS

DOKUMENTO PAVADINIMAS

ARDYMO PLANAS M 1:500

LAIDA: 0

DOKUMENTO ŽYMUO

210128-00-TP-S.BR-01

LAPAS: 1

LAPŲ: 2

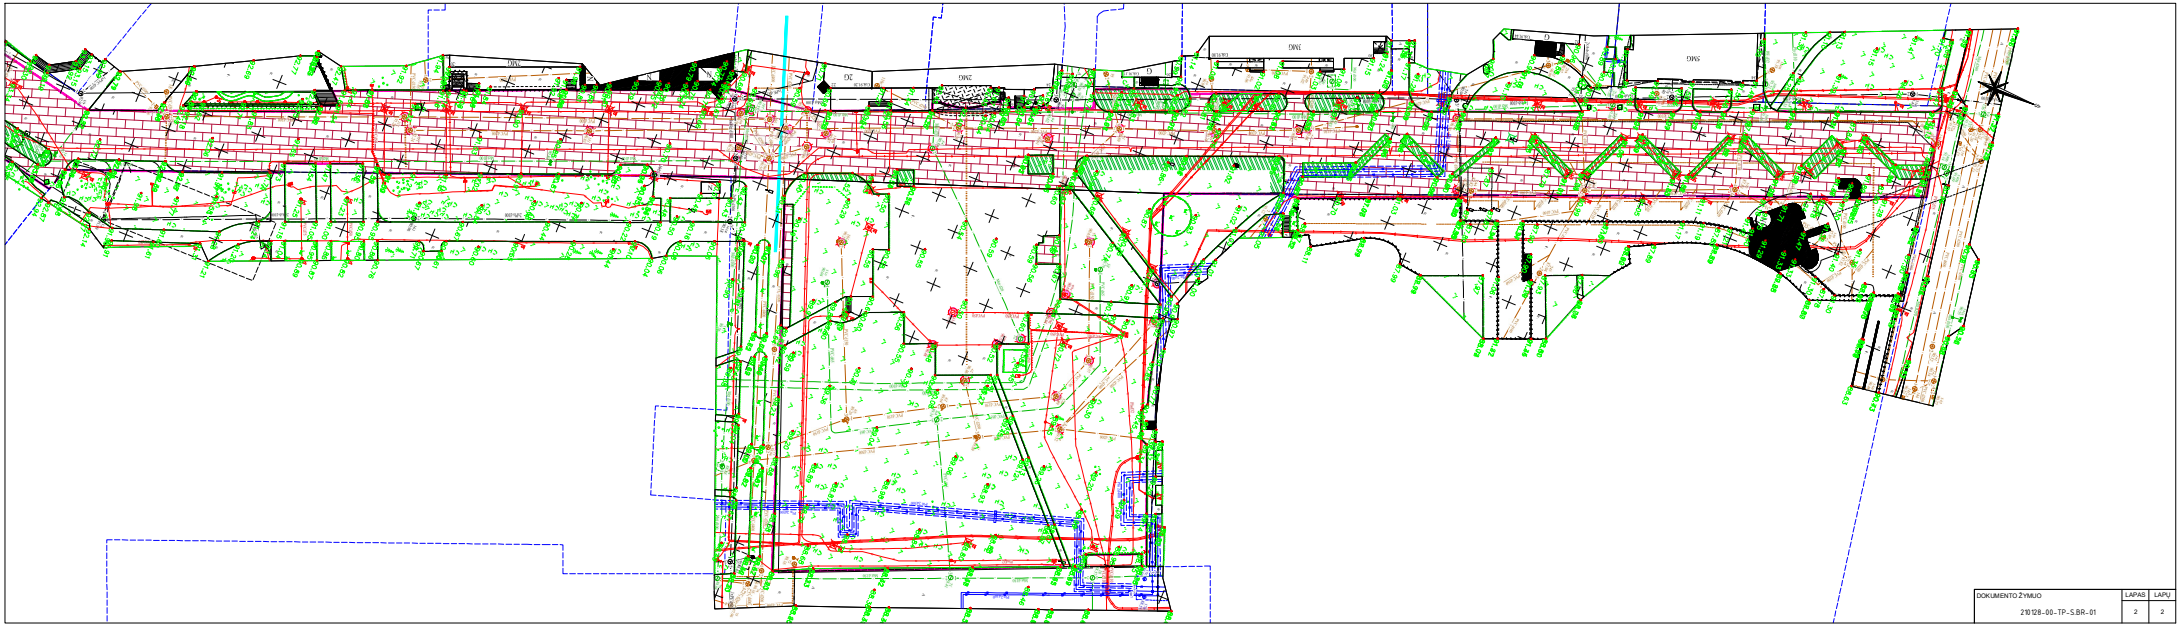

DOKUMENTO ŽYMUO	LAPAS	LAPŲ
210128-00-TP-S.BR-01	2	2