



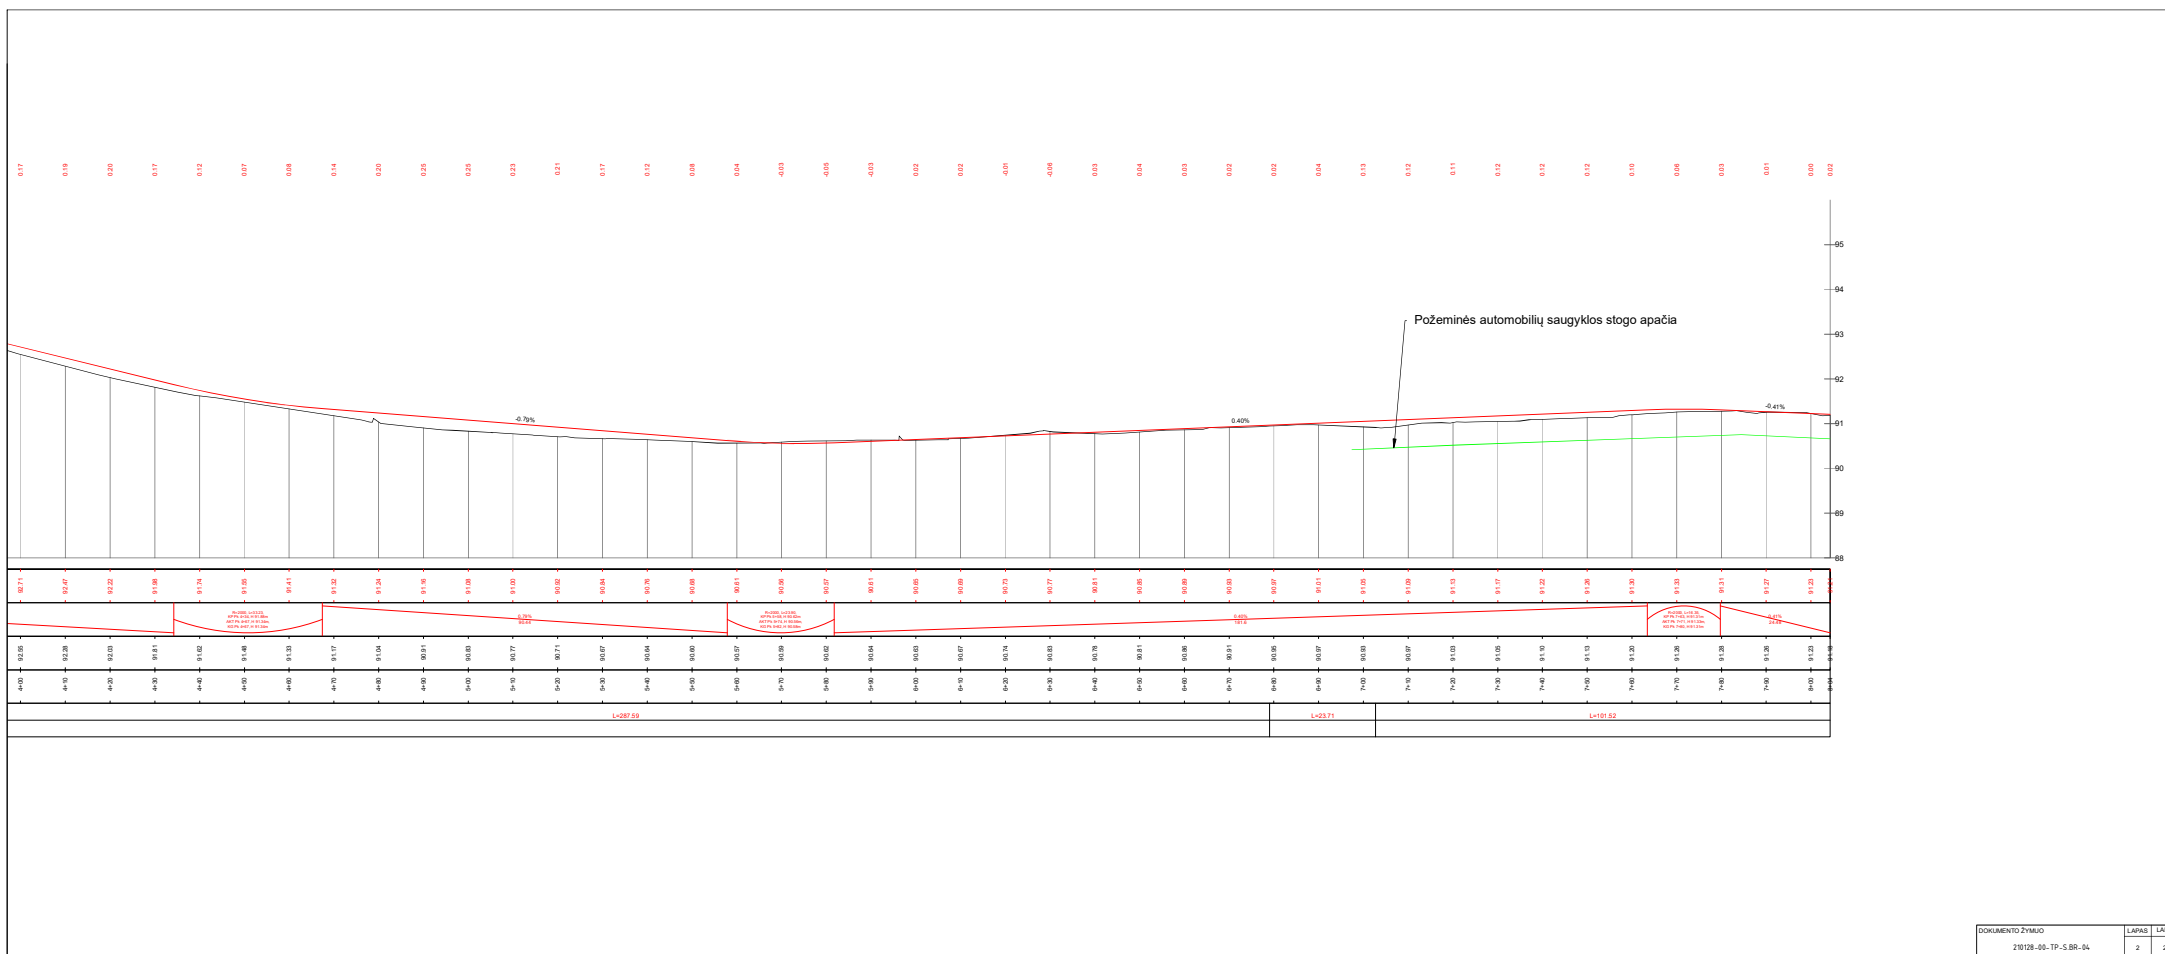

Skersinis profilis Nr. 1

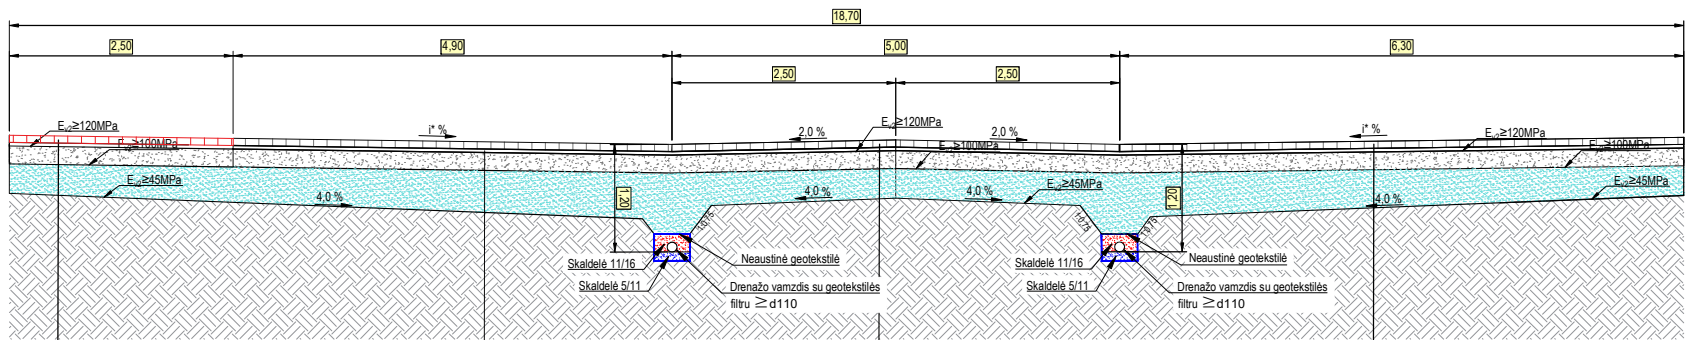

Dangos konstrukcija (dviračių takas)

0.08 m storio klinkerio trinkelės (Sklypo plano dalyje)
0.04 m storio posluksnis laidas/drenuojantis vandenį, pagrindo mišinys su priedais
0.20 m skaldos sluoksnis iš nesurištų mineralinių medžiagų mišinio fr.
0/45 ($E_{c2} \geq 120$ MPa)
0.33 m storio apsauginis šaltčiui atsparaus pagrindo sluoksnis ($E_{c2} \geq 100$ MPa)
Esama žemės sankasa ($E_{c2} \geq 45$ MPa)

Dangos konstrukcija (šaligatvis)

0.08 m storio klinkerio trinkelės (Sklypo plano dalyje)
0.04 m storio posluksnis laidas/drenuojantis vandenį, pagrindo mišinys su priedais
0.20 m skaldos sluoksnis iš nesurištų mineralinių medžiagų mišinio fr.
0/45 ($E_{c2} \geq 120$ MPa)
0.33 m storio apsauginis šaltčiui atsparaus pagrindo sluoksnis ($E_{c2} \geq 100$ MPa)
Esama žemės sankasa ($E_{c2} \geq 45$ MPa)

Danga virš automobilų saugyklos

Prasideda automobilių saugyklos konstrukcija


0.08 m storio betoninės trinkelės (Sklypo plano dalyje)
0.04 m storio posluksnis laidas/drenuojantis vandenį, pagrindo mišinys su priedais
0.07 m storio G/B pagrindo plokštė
0.01 m storio drenažinis lakštis su geotekstiliu
Hidroizoliacija
0.04 m storio išlyginamasis, nuolydį formuojantis sluoksnis
0.32 m storio perforuotos sienės G/B plokštės
Monolitinis G/B rygelis

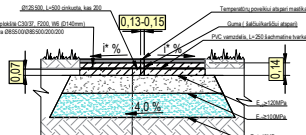

Dangos konstrukcija (takai)

0.04 m storio atdengtas betonas C 30/37 F200 W6 (Sklypo plano dalyje)
0.14 m storio betonas C 30/37 F200 W6
0.20 m skaldos sluoksnis iš nesurištų mineralinių medžiagų mišinio fr.
0/45 ($E_{c2} \geq 120$ MPa)
0.27 m storio apsauginis šaltčiui atsparaus pagrindo sluoksnis ($E_{c2} \geq 100$ MPa)
Esama žemės sankasa ($E_{c2} \geq 45$ MPa)


Deformacinės siulės schema take

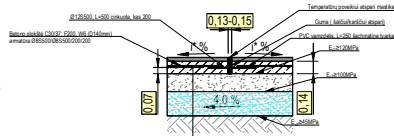

Dangos konstrukcija (takai)

0.04 m storio atdengtas betonas C 30/37 F200 W6 (Sklypo plano dalyje)
0.14 m storio betonas C 30/37 F200 W6
0.20 m skaldos sluoksnis iš nesurištų mineralinių medžiagų mišinio fr.
0/45 ($E_{c2} \geq 120$ MPa)
0.27 m storio apsauginis šaltčiui atsparaus pagrindo sluoksnis ($E_{c2} \geq 100$ MPa)
Esama žemės sankasa ($E_{c2} \geq 45$ MPa)

Aikštės danga Nr. 3

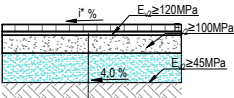

Dangos konstrukcija (renginių aikštė)

0.08 m storio klinkerio trinkelės (Sklypo plano dalyje)
0.04 m storio posluksnis laidas/drenuojantis vandenį, pagrindo mišinys su priedais
0.20 m skaldos sluoksnis iš nesurištų mineralinių medžiagų mišinio fr.
0/45 ($E_{c2} \geq 120$ MPa)
0.33 m storio apsauginis šaltčiui atsparaus pagrindo sluoksnis ($E_{c2} \geq 100$ MPa)
Esama žemės sankasa ($E_{c2} \geq 45$ MPa)

0	2023-04	BENDRAJAI EKSPERTIZEI ATLIKTI, STATYBOS LEIDIMU GAUTI, RANGOS KONKURSUI VYKDYTI
LAIDA	DATA	LAIDOS STATUSAS IR KEITIMO PRIEŽASTIS (JEI TAIKOMA)
KVAL. PATV. DOK. NR.	ADDEM DESIGN/MAKE	UAB „ADEMO GRUPĖ“ info@adem.lt
PV		STATINIO PROJEKTO PAVADINIMAS
KVAL. PATV. DOK. NR.	tip	SUSISIEKIMO PASKIRTIES STATINIO VILNIAUS ALĖJOS DRUSKININKUOSE, REKONSTRAVIMO PROJEKTAS
PDV		DOKUMENTO PAVADINIMAS
SPI		SKERSINIAI PROFILIAI M 1:50
LT	STATYTOJAS/ŪŽSAKOVAS	DOKUMENTO ŽYMUO
	DRUSKININKŲ SAVIVALDYBĖ	210128-00-TP-S.BR-05
		LAPAS LAPŲ
		2 1

