



MT-710 schemas fragmentas

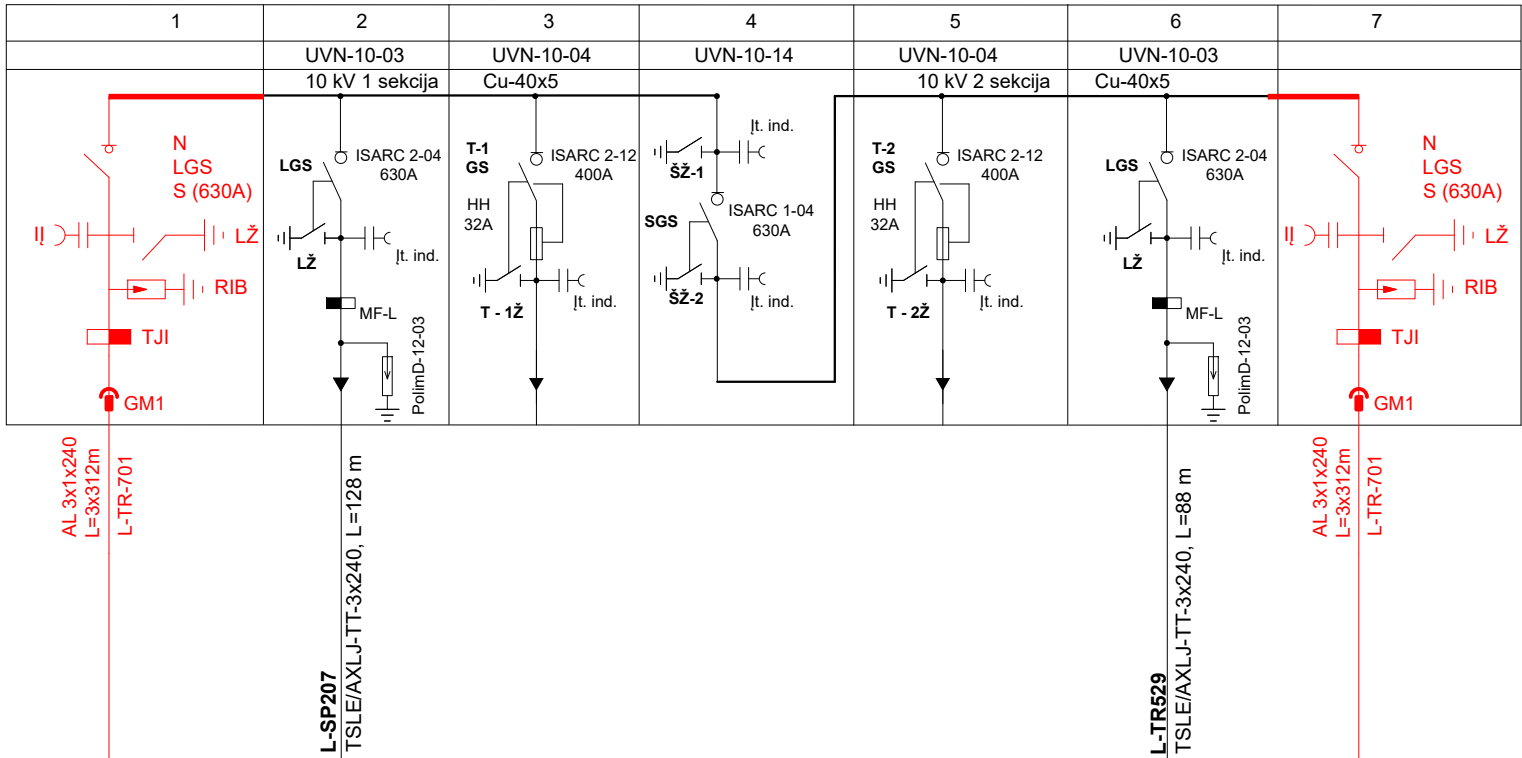

TR-701 schemas fragmentas

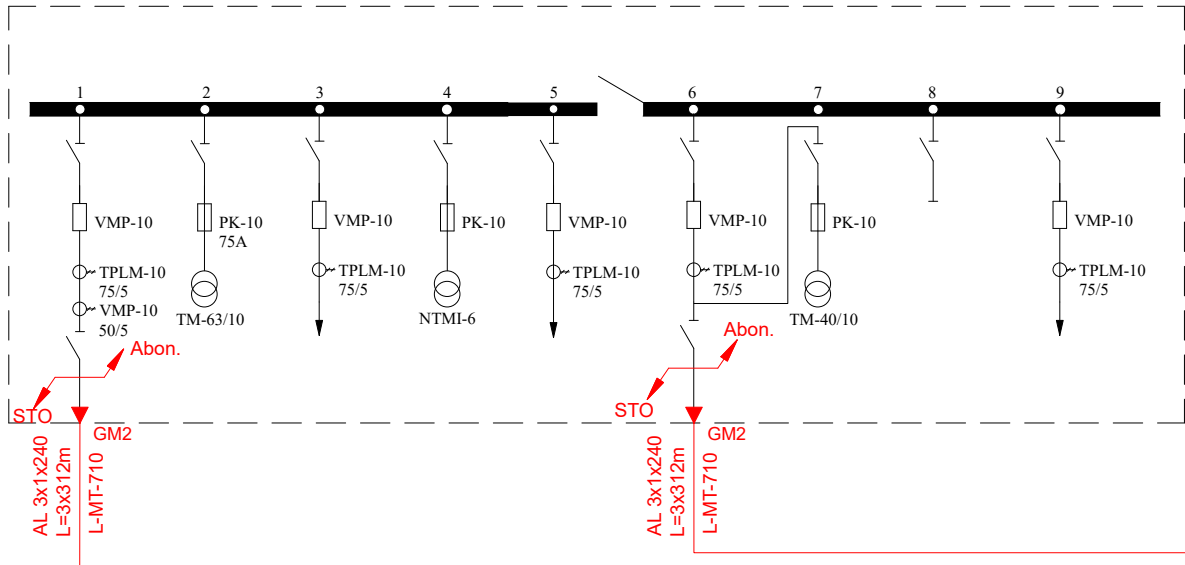

Pastabos:
1. Proj. narveliai montuojami su orine izoliacija.
2. Proj. 10 kV įtampos KL perjungti, kai bus pertvarkyti vartotojo esami TR-701 6 kV SĮ įrenginiai ir paruošti 10 kV įtampos prijungimui.
3. Atjungti ir įžeminti 10 kV KL L-Petrašiūnų VRE-TR701-1 Petrašiūnų VRE 10kV SĮ prijunginyje ir TR-701 10 kV SĮ prijunginyje.

		OBJEKTAS: 10/0,4 kV TR TR-701			Perjungimas (Kauno reg., Kauno raj.)		
				2024	Elektrinių sujungimų schema		LAIDA
				2024			0
ETAPAS	STATYTOJAS				ŽYMUO		LAPAS
TDP	AB Energijos skirstymo operatorius				24-22-TP-E.B-02		LAPŲ
							1
							1