Dokumentą elektroniniu parašu pasirašė DAINA,KAMARAUSKIENĖ [redacted]

Dokumentą elektroniniu parašu pasirašė ROSITA PATŪPAITĖ [redacted]

Mokėtojo kodas IM200184

GERIAMOJO VANDENS TIEKIMO IR NUOTEKŲ TVARKYMO SUTARTIS

NR. SUT00213717

Archyvinės bylos Nr. 2903

2025 m. balandžio 25 d. Kaunas

UAB „Kauno vandenys“ (toliau – **Vandens tiekėjas**), atstovaujama Abonentų skyriaus Sutarčių sudarymo grupės vadovės Rositos Patūpaitės, veikiančios pagal 2024-06-27 įgaliojimą dėl sutarčių sudarymo Nr. (02-2.6 Mr) 08-1698-2024, ir **NACIONALINIS M.K.ČIURLIONIO DAILĖS MUZIEJUS**, įmonės kodas **190755932**, (toliau – **Abonentas**), atstovaujama **generalinės direktorės Dainos Kamarauskienės**, veikiančio pagal tarnybinę padėtį sudarėme šią sutartį (toliau – Sutartis):

I. DUOMENYS APIE ABONENTO STATINĮ IR IŠLEIDŽIAMAS NUOTEKAS

1. Informacija apie **Abonento** statinį (patalpas):

1.1. statinio (patalpų) pavadinimas (paskirtis) **Nacionalinis M.K.Čiurlionio da**;

1.2. statinio (patalpų) adresas **Vilniaus g. 33, Kaunas**;

1.3. **Vandens tiekėjo** paslaugoms suteiktas objekto numeris **4487S2903**;

1.4. vandens apskaitos mazgo vieta Su moduliu (4 etapas);

Patikros data	Tipas	Nr.	Rodmenys	Plombos nr.
2027 03 20	AXIS25	10452192	5 710	239809

1.5. bazinės išleidžiamų nuotekų užterštumo koncentracijos: BDS_7 – 350 mg/l, SM – 350 mg/l, N_b – 50 mg/l, P_b – 10 mg/l;

1.6. **Abonento** statinys (patalpos) yra prijungti/neprijungti prie nuotekų sistemos (*reikiamą pabraukti*).

1.7. apmokėjimo dokumentas pateikiamas pagal **Vandens tiekėjo** nuskaitytus apskaitos prietaisų rodmenis arba pagal **Abonento** nuskaitytus apskaitos prietaisų rodmenis.

1.8. sąskaitos pateikimo būdas (**Abonento** pasirinkimu pažymėti X):

- Sąskaitų administravimo bendrojoje informacinėje sistemoje **SABIS** ☐
- elektroniniu paštu: [redacted] X

1.9. **Abonento** skola (permoka) sutarties pasirašymo dieną **-25,88** EUR.

II. BENDROSIOS NUOSTATOS

2. Pagal šią Sutartį **Vandens tiekėjas** tiekia **Abonentui** iki vandens tiekimo ir vartojimo ribos saugos ir kokybės reikalavimus atitinkantį šaltą geriamąjį vandenį (toliau – vanduo) ir teikia nuotekų tvarkymo paslaugas, vadovaudamasis Lietuvos Respublikos geriamojo vandens tiekimo ir nuotekų tvarkymo įstatymu (Žin., 2006, Nr. 82-3260), Vyriausybės nutarimais, Kauno miesto Savivaldybės sprendimais reglamentuojančiais Tiekėjo ir Abonento tarpusavio ryšius, kitais teisės aktais bei šia sutartimi

3. Vandens tiekimo ir vartojimo riba – įvadinis vandens skaitiklis. Nuotekų perdavimo riba – nuotekų skaitiklis.

4. **Vandens tiekėjo** ir **Abonento geriamojo** vandens tiekimo ir vartojimo, nuotekų atidavimo ribos nustatomos šios Sutarties 1 priede.

III. VANDENS TIEKĖJO ĮSIPAREIGOJIMAI

5. Vandens tiekėjas įsipareigoja:

5.1. nenutrūkstamai tiekti **Abonentui** vandenį ir teikti nuotekų tvarkymo paslaugas, išskyrus, kai Geriamojo vandens tiekimo ir (arba) nuotekų tvarkymo viešosios sutarties standartinių sąlygų aprašo, patvirtinto Lietuvos Respublikos Vyriausybės 2023 m. birželio 7 d. nutarimu Nr. 440 (TAR, 2023-06-08, Nr. 2023-11466), numatytais atvejais laikinai nutraukiamas, sustabdomas ar apribojamas vandens tiekimas ir (ar) nuotekų tvarkymo paslaugų teikimas **Abonentui**;

5.2. užtikrinti, kad **Abonentui** tiekiamo vandens visuomenės sveikatos saugos ir kokybės parametrai iki įvadinio vandens skaitiklio atitiktų Lietuvos Respublikos geriamojo vandens įstatymo, Lietuvos higienos normos HN 24:2017 „Geriamojo vandens saugos ir kokybės reikalavimai“, patvirtintos Lietuvos Respublikos sveikatos apsaugos ministro 2003 m. liepos 23 d. įsakymu Nr. V-455, ir kitų teisės aktų reikalavimus. **Vandens tiekėjas** neatsako už vandens visuomenės sveikatos saugos ir kokybės parametrų pablogėjimą statinio vidaus tinkluose;

5.3. užtikrinti geriamojo vandens tiekimo ir nuotekų tvarkymo paslaugų kokybę, atitinkančią Lietuvos Respublikos aplinkos ministro 2006 m. gruodžio 29 d. įsakymu Nr. Dl-639 patvirtintus Geriamojo vandens tiekimo ir nuotekų tvarkymo paslaugų kokybės reikalavimus;

5.4. įrengti savo lėšomis įvadinį vandens skaitiklį, teisės aktų nustatytais atvejais – nuotekų skaitiklį, organizuoti jų metrologinę patikrą, įskaitant neeilinę metrologinę patikrą, jeigu **Abonentas** įtaria, kad skaitiklis neatitinka jam nustatytų reikalavimų;

5.5. informuoti **Abonentą** apie numatomą vandens tiekimo ir (ar) nuotekų tvarkymo paslaugų teikimo laikiną nutraukimą, sustabdymą ar apribojimą teisės aktų nustatytais atvejais ir tvarka ir nurodyti, nuo kada ir, esant galimybei, kuriam laikui nutraukiamas, sustabdomas ar apribojamas vandens tiekimas ir (ar) nuotekų tvarkymo paslaugų teikimas, kokiu būdu **Abonentui** bus sudaryta galimybė gauti vandenį ir naudotis nuotekų tvarkymo paslaugomis, jeigu pertrūkis truks ilgiau kaip 12 valandų. Jei geriamojo vandens tiekimo ir (ar) nuotekų tvarkymo paslaugų teikimo laikiną nutraukimą, sustabdymą ar apribojimą sąlygojo neteisėti **Abonento** veiksmai (neveikimas), galimybė naudotis geriamojo vandens tiekimo ir (ar) nuotekų tvarkymo paslaugomis alternatyviomis priemonėmis **Abonentui** nesudaroma;

5.6. teikti **Abonentui** kitą informaciją, numatytą Geriamojo vandens tiekimo ir nuotekų tvarkymo paslaugų kokybės reikalavimuose, patvirtintuose Lietuvos Respublikos aplinkos ministro 2006 m. gruodžio 26 d. įsakymu Nr. Dl-639 (Žin., 2007, Nr. 16-593; TAR, 2014-11-04, Nr. 2014-15746; 2023-01-16, Nr. 2023-0071):

5.7. nevykdydamas šia Sutartimi prisiimtų įsipareigojimų ar netinkamai juos vykdydamas, Lietuvos Respublikos įstatymų nustatyta tvarka atlyginti **Abonento** patirtą žalą.

6. **Vandens tiekėjas** neatsako už vandens tiekimą (vandens kokybę, kiekį, slėgį) ir nuotekų tvarkymą, kai objektas prie vandens tiekimo ar nuotekų tinklų yra prijungtas be prisijungimo (techninių) sąlygų arba nesilaikant prisijungimo (techninių) sąlygų reikalavimų, ne pagal suderintą projektą.

IV. ABONENTO ĮSIPAREIGOJIMAI

7. **Abonentas** įsipareigoja:

7.1. užtikrinti jam nuosavybės teise priklausančių ar kitais teisėtais pagrindais valdomų ir (ar) naudojamų vandens naudojimo įrenginių, vandeniui tiekti reikalingų komunikacijų ir (ar) nuotekų šalinimo įrenginių būklę, atitinkančią teisės aktų reikalavimus;

7.2. užtikrinti **Abonento** patalpose ir (ar) teritorijoje esančių apskaitos prietaisų bei priešgaisrinės uždaromosios armatūros saugų naudojimą ir plombų nepažeidžiamumą;

7.3. nedelsiant, bet ne vėliau kaip per 24 valandas pranešti **Vandens tiekėjui** apie pastebėtą avariją, gaisrą, apskaitos prietaisų gedimus, plombų ar kitokius pažeidimus;

7.4. neišleisti į **Vandens tiekėjo** eksploatuojamą nuotekų tvarkymo infrastruktūrą nuodingų ar kitokių medžiagų ar jų mišinių, galinčių sukelti sprogimą, užkimšti tinklus ar kitaip sutrikdyti infrastruktūros darbą;

7.5. neviršyti prisijungimo (techninėse) sąlygose ir statinio projekte nustatyto maksimalaus vandens suvartojimo bei šioje Sutartyje nustatytos išleidžiamų nuotekų užterštumo koncentracijos;

7.6. fiziniam arba juridiniam asmeniui prisijungti savo geriamojo vandens naudojimo įrenginius, geriamajam vandeniui tiekti reikalingas komunikacijas ir nuotekų šalinimo įrenginius prie vandens tiekėjo nuosavybės teise ar kitais teisėtais pagrindais valdomos ir naudojamos geriamojo vandens tiekimo ir nuotekų tvarkymo infrastruktūros draudžiama;

7.7. prie nuotekų tinklo, esant atskirtajai nuotekų sistemai, draudžiama jungti drenažo ir paviršinių nuotekų tinklą;

7.8. rūsiuose ir pusrūsiuose sanitariniai prietaisai turi būti sumontuoti tik už automatiškai užsidarančios sklendės. Už rūsio (pusrūsio) užtvindymą Tiekėjas neatsako;

7.9. užtikrinti jo valdomame ar naudojamame žemės sklype esančių geriamojo vandens naudojimo įrenginių, geriamąjam vandeniui tiekti reikalingų komunikacijų ir nuotekų šalinimo įrenginių ir komunikacijų priežiūros reikalavimų vykdymą;

7.10. kiekvieno mėnesio 25-31 dienomis pranešti **Vandens tiekėjui** atsiskaitomųjų vandens ir, jei yra, nuotekų skaitiklių rodmenis, pateikiant duomenis „Mano Kaunas“ savitarnos svetainėje;

7.11. laiku atsiskaityti už patiektą vandenį ir nuotekų tvarkymo paslaugas;

7.12. apmokėti neeilinei skaitiklio patikrai patirtas **Vandens tiekėjo** išlaidas per 10 (dešimt) kalendorinių dienų nuo **Vandens tiekėjo** sąskaitos gavimo, jeigu **Abonento** prašymu atlikus neeilinę skaitiklio patikrą, nustatoma, kad skaitiklis atitinka jam nustatytus reikalavimus;

7.13. leisti **Vandens tiekėjo** atstovams, pateikusiems **Vandens tiekėjo** išduotą darbo pažymėjimą su darbuotojo nuotrauka, vardu, pavarde, pareigomis, nuo 8 iki 20 val. įeiti į patalpas ar teritoriją ir sudaryti sąlygas (užtikrinti laisvą, patogų ir higieniškai saugų priėjimą prie apskaitos prietaisų bei atstovo saugumą) patikrinti apskaitos prietaisų rodmenis, jų eksploatavimo sąlygas bei techninę būklę, juos pakeisti, taip pat paimti nuotekų mėginius;

7.14. visiškai atsiskaityti su **Vandens tiekėju** už sunaudotą vandenį ir nuotekų tvarkymą ir nutraukti sutartį, kai pastatas, į kurį tiekiamas vanduo ir šalinamos nuotekos, perleidžiamas kito savininko nuosavybėn;

7.15. nevykdydamas šia Sutartimi prisiimtų įsipareigojimų ar netinkamai juos vykdydamas, Lietuvos Respublikos įstatymų nustatyta tvarka atlyginti **Vandens tiekėjo** patirtą žalą.

V. NUOTEKŲ MĖGINIŲ ĖMIMO IR TYRIMO TVARKA

8. **Vandens tiekėjas** nuotėkų mėginius ima savo nuožiūra iš nuotekų tinklų ar šulinių, už kurių eksploatavimą (priežiūrą) atsakingas **Abonentas** (Sutarties 1 priedas). **Abonento** atstovas turi teisę dalyvauti, paimant nuotekų mėginį. **Vandens tiekėjas** apie nuotekų mėginio ėmimo laiką ir vietą praneša **Abonentui**, atvykęs arba pranešdamas iš anksto raštu.

9. Paėmus nuotekų mėginį, **Vandens tiekėjo** atstovas surašo nuotekų mėginio paėmimo protokolą, kurį pasirašo **Vandens tiekėjo** darbuotojas ir **Abonentas** ar jo atstovas. **Abonentui** ar jo atstovui atsisakius dalyvauti surašant šį protokolą ir (ar) jį pasirašyti, jis galioja, tačiau **Vandens tiekėjo** darbuotojas apie atsisakymą dalyvauti surašant šį protokolą ir (ar) jį pasirašyti turi pažymėti protokole.

10. Nuotekų mėginio tyrimą atlieka **Vandens tiekėjo** ar jo pasirinkta laboratorija. Nustačius šios Sutarties 1.5 punkte nustatytų teršiančių medžiagų koncentracijų viršijimą ar nedeklaravimą, **Vandens tiekėjas** tyrimo rezultatus praneša **Abonentui** raštu per 2 (dvi) darbo dienas nuo visų tyrimo analizių rezultatų gavimo.

11. **Abonentas,** pašalinęs taršos priežastis, raštu kreipiasi į **Vandens tiekėją** dėl pakartotinio nuotekų mėginio paėmimo. Pakartotiniai nuotekų mėginiai imami per 3 (tris) darbo dienas nuo **Abonento** raštiško prašymo gavimo dienos. **Vandens tiekėjui Abonento** prašymu pakartotinai paėmus nuotekų mėginius, už nuotekų mėginių paėmimą ir tyrimų atlikimą **Abonentas** sumoka **Vandens tiekėjui** per 10 (dešimt) kalendorinių dienų nuo **Vandens tiekėjo** sąskaitos gavimo**.**

12. **Vandens tiekėjui** imant nuotekų mėginį, **Abonento** iniciatyva tuo pačiu metu gali būti imamas kontrolinis (arbitražinis) nuotekų mėginys, kuris perduodamas tirti nepriklausomai, akredituotai teisės aktų nustatyta tvarka arba turinčiai leidimą atlikti taršos šaltinių išmetamų į aplinką teršalų ir teršalų aplinkos elementuose matavimus ir tyrimus laboratorijai. Kontrolinis (arbitražinis) nuotekų mėginys negali būti perduodamas tirti su Šalimis susijusių įmonių laboratorijoms. Apie kontrolinio (arbitražinio) nuotekų mėginio paėmimą pažymima nuotekų mėginio paėmimo protokole. Indus kontrolinio (arbitražinio) nuotekų mėginio paėmimui paruošia **Abonentas**. Kontrolinis (arbitražinis) nuotekų mėginys plombuojamas. **Vandens tiekėjo** atstovas dalyvauja mėginio plombavime ir pasirašo plombavimo juostoje. **Abonentas** užtikrina, kad iki tyrimo pradžios nebus pažeisti kontrolinio (arbitražinio) nuotekų mėginio laikymo, gabenimo sąlygos ir terminas.

13. Laikoma, kad Abonentas išleidžia nuotekas, kuriose teršiančių medžiagų koncentracijos yra lygios šios Sutarties 1.5 punkte nurodytoms bazinėms išleidžiamų nuotekų užterštumo koncentracijoms, išskyrus atvejus, jeigu **Vandens tiekėjas** šiame skyriuje nurodytu būdu nustato, kad **Abonento** nuotekose teršiančiųjų medžiagų koncentracijos viršija šios Sutarties 1.5 punkte nustatytas bazines išleidžiamų nuotekų užterštumo koncentracijas.

14. **Vandens tiekėjui** šiame skyriuje nurodytu būdu nustačius, kad **Abonento** nuotekose teršiančiųjų medžiagų koncentracijos viršija šios Sutarties 1.5 punkte nustatytas bazines išleidžiamų nuotekų užterštumo koncentracijas, laikoma, kad **Abonentas** šias nuotekas leido visą laikotarpį nuo šį faktą patvirtinusio nuotekų mėginio paėmimo iki kito šį faktą paneigusio nuotekų mėginio paėmimo. Per šį laikotarpį išleistų nuotekų kiekis nustatomas pagal nuotekų apskaitos prietaisų rodmenis, o jeigu jie neįrengti ar jų rodmenys nuotekų mėginių paėmimo metu nenustatyti – pagal apskaitomo mėnesio (t.y. mėnesio, kurį buvo nustatytas pažeidimas) vidutinį paros kiekį.

VI. VANDENS IR NUOTEKŲ TVARKYMO PASLAUGŲ KAINŲ NUSTATYMAS

15. Vandens tiekimo ir nuotekų tvarkymo paslaugų kainos, įskaitant papildomą padidėjusios ir specifinės taršos nuotekų valymo kainą bei pardavimo kainą, nustatomos, keičiamos ir įsigalioja Lietuvos Respublikos teisės aktų nustatyta tvarka.

16. Apie pasikeitusias vandens ir nuotekų tvarkymo paslaugų kainas **Vandens tiekėjas** praneša **Abonentui**, apie tai paskelbdamas vietos spaudoje ir savo interneto svetainėje.

VII. ATSISKAITYMO TVARKA

17. **Abonento** suvartoto vandens kiekis nustatomas pagal įvadinio vandens skaitiklio rodmenis.

18. **Vandens tiekėjo** priimtų iš **Abonento** tvarkyti nuotekų kiekis prilyginamas patiekto vandens kiekiui. Jei teisės aktų nustatytais atvejais ar **Vandens tiekėjo** iniciatyva yra įrengti nuotekų skaitikliai, **Vandens tiekėjo** priimtų iš **Abonento** tvarkyti nuotekų kiekis nustatomas pagal šių skaitiklių rodmenis.

19. **Vandens tiekėjas** pagal savo paties nuskaitytus ar **Abonento** pateiktus skaitiklio rodmenis ar kitu šioje Sutartyje numatytu būdu apskaičiuoja mokėtinas sumas už per mėnesį suvartotą vandenį ir (ar) suteiktas nuotekų tvarkymo paslaugas ir pateikia (išsiunčia paštu) sąskaitą **Abonentui** iki kito mėnesio 10 (dešimtos) dienos.

20. Už kiekvieną mėnesį suvartotą vandenį ir suteiktas nuotekų tvarkymo paslaugas **Abonentas** sumoka **Vandens tiekėjui** per 10 (dešimt) kalendorinių dienų nuo sąskaitos gavimo. Šalys susitaria, kad sąskaitą siunčiant paštu sąskaita laikoma **Abonento** gauta per 2 (dvi) dienas nuo jos įteikimo pašto įstaigai. **Abonentas**, negavęs sąskaitos iki mėnesio 20 (dvidešimtos) kalendorinės dienos, turi kreiptis į **Vandens tiekėją** dėl pakartotino sąskaitos išrašymo.

21. **Abonento** įmokos paskirstomos Lietuvos Respublikos civilinio kodekso 6.54 straipsnyje nurodytu eiliškumu.

22. Jeigu **Abonentas** apmoka didesnę, negu **Vandens tiekėjo** sąskaitoje nurodyta suma, jo permokėta suma laikoma avansiniu mokėjimu už ateinantį mėnesį, jeigu atskiru raštišku pareiškimu **Abonentas** nenurodo kitaip.

VIII. ATSAKOMYBĖ

23. **Abonentui** laiku neatsiskaičius už suvartotą vandenį ir suteiktas nuotekų tvarkymo paslaugas, **Vandens tiekėjas** už kiekvieną pavėluotą dieną skaičiuoja jam 0,06 (šešių šimtųjų) procentų dydžio delspinigius nuo laiku nesumokėtos sumos, taip pat teisės aktų nustatyta tvarka **Vandens tiekėjas** gali nutraukti, sustabdyti ar apriboti vandens tiekimą ir (ar) nuotekų priėmimą Geriamojo vandens tiekimo ir (arba) nuotekų tvarkymo viešosios sutarties standartinių sąlygų aprašo, patvirtintų Lietuvos Respublikos Vyriausybės 2023 m. birželio 7 d. nutarimu Nr. 440 (TAR, 2023-06-08, Nr. 2023-11466), numatyta tvarka.

24. Sugedus įvadiniam vandens skaitikliui ne dėl **Abonento** kaltės (įstrigo sparnuotė, sugedo skaičiavimo mechanizmas ar pan.) ir apie tai **Abonentui** iki **Vandens tiekėjo** atlikto patikrinimo informavus (raštu, telefonu, elektroninėmis ryšio priemonėmis ir pan.) **Vandens tiekėją**, **Abonentui** patiekto vandens kiekis nustatomas, vadovaujantis vidutiniu per parą sunaudojamo vandens kiekiu, kuris nustatomas pagal paskutinių dviejų mėnesių vandens suvartojimo vidurkį, o jei vandens skaitiklis sugedo nepraėjus dviem mėnesiams, suvartoto vandens kiekis nustatomas pagal laikotarpio, kurį buvo tiekiamas vanduo, vandens suvartojimo vidurkį.

25. Patikrinimo metu **Vandens tiekėjui** nustačius, kad įvadinis vandens skaitiklis sugedęs ne dėl **Abonento** kaltės, o **Vandens tiekėjas** nebuvo informuotas apie jo gedimą, **Abonentui** patiekto vandens kiekis nustatomas pagal paskutinių dviejų mėnesių geriamojo vandens sunaudojimo vidurkį nuo **Vandens tiekėjo** atlikto įvadinio vandens skaitiklio paskutinio tikrinimo (tačiau ne daugiau kaip už du mėnesius iki skaitiklio gedimo nustatymo) iki trūkumų pašalinimo dienos.

26. Patikrinimo metu **Vandens tiekėjui** nustačius, kad pažeistos įvadinio vandens skaitiklio eksploatavimo sąlygos (skaitiklis užšalęs, apsemtas vandeniu), pažeista skaitiklio plomba, nuplėšta plomba ant montažinių veržlių prie skaitiklio, yra požymių, kad buvo naudojamos mechaninės ar kitos priemonės skaitiklio sparnuotei stabdyti norint sumažinti skaitiklio rodmenis (skaitiklis įskilęs, pragręžtas, suskeldėjęs ar matosi mechaninio poveikio žymės ant skaitiklio skaičiavimo mechanizmo apsauginio dangtelio, pažeistas ar deformuotas skaitiklio korpusas, pažeistas ar nuimtas apsauginis žiedas), arba kad savavališkai naudojamas geriamasis vanduo ir (ar) išleidžiamos nuotekos, pagal šią Sutartį patiekto vandens ir (ar) išleistų nuotekų kiekis nustatomas Geriamojo vandens tiekimo ir nuotekų tvarkymo infrastruktūros naudojimo ir priežiūros taisyklėse, patvirtintose Lietuvos Respublikos aplinkos ministro 2006 m. gruodžio 29 d. įsakymu Nr. D1-629 (Žin., 2007, Nr. 19-742; TAR, 2015-10-22, Nr. 2015-16633; 2024-01-17, Nr. 2024-00663), nurodytu būdu.

27. **Abonentui** išleidus nuotekas, kuriose teršiančiųjų medžiagų koncentracijos viršija šios Sutarties 1.5 punkte nustatytas bazines išleidžiamų nuotekų užterštumo koncentracijas, jis turi sumokėti **Vandens tiekėjui** teisės aktų nustatyta tvarka apskaičiuotą papildomą padidėjusios ir specifinės taršos nuotekų valymo kainą bei sumokėti teisės aktuose nustatytas netesybas (baudą).

IX. BAIGIAMOSIOS NUOSTATOS

28. Šalys įsipareigoja šioje Sutartyje neaptartais klausimais vadovautis Lietuvos Respublikos įstatymais, kitais teisės aktais, reglamentuojančiais vandentvarkos ūkio valdymo, administravimo, eksploatavimo, apskaitos ir atsiskaitymo tvarką.

29. Įvykus nepaprastoms aplinkybėms (*force majeure*), kurių negalima nei numatyti, nei išvengti, Sutarties Šalys atleidžiamos nuo atsakomybės už Sutarties nevykdymą arba netinkamą vykdymą, laikantis taisyklių, patvirtintų Lietuvos Respublikos Vyriausybės 1996 m. liepos 15 d. nutarimu Nr. 840 (Žin., 1996, Nr. 68-1652).

30. Ši sutartis įsigalioja nuo pasirašymo momento. Sutartis sudaroma neterminuotam laikotarpiui. Sutartis gali būti nutraukta Lietuvos Respublikos įstatymų nustatyta tvarka arba įspėjus kitą šalį raštu, **Abonentui** visiškai atsiskaičius su **Vandens tiekėju** už patiektą vandenį ir nuotekų tvarkymo paslaugas.

31. **Vandens tiekėjas**, gavęs informaciją iš **Abonento**, Valstybės įmonės Registrų centro ar trečiųjų asmenų apie statinio savininko pasikeitimą, pasilieka sau teisę vienašališkai nutraukti šią rašytinę sutartį ir laikyti, kad pagal Lietuvos Respublikos geriamojo vandens tiekimo ir nuotekų tvarkymo įstatymo 21 straipsnio 5 dalį konkliudentiniais veiksmais sudaryta geriamojo vandens

tiekimo ir nuotekų tvarkymo sutartis su nauju statinio savininku.

32. Nuo šios Sutarties pasirašymo momento nustoja galioti anksčiau sudaryta sutartis dėl vandens tiekimo į šioje Sutartyje numatytą statinį ir nuotekų tvarkymo.

33. Jeigu kuri nors Sutarties (ar jos priedų) nuostata prieštarauja Lietuvos Respublikos teisės aktams arba, pasikeitus teisės aktams, tokia tampa, ar dėl kokių nors kitų priežasčių nebegalioja, kitos Sutarties nuostatos lieka galioti. Tokiu atveju Šalys įsipareigoja nedelsdamos pakeisti negaliojančią nuostatą teisiškai veiksminga norma, kuri savo turiniu kiek įmanoma labiau atitiktų keičiamąją, o iki tokios nuostatos pakeitimo vadovautis naujai įsigaliojusiomis imperatyviomis teisės normomis.

34. Jei **Abonento** geriamojo vandens naudojimo įrenginiai nėra prijungti prie **Vandens tiekėjo** vandens tiekimo tinklų, tai šios Sutarties punktai, susiję su geriamojo vandens tiekimu, netaikomi. Jei **Abonento** nuotekų įrenginiai nėra prijungti prie **Vandens tiekėjo** nuotekų tinklų, tai šios Sutarties punktai, susiję su nuotekomis, netaikomi.

35. Šalys įsipareigoja raštiškai per 3 (tris) kalendorines dienas informuoti viena kitą apie savo rekvizitų pasikeitimą. Šalis, nepranešusi apie rekvizitų pasikeitimus, negali reikšti pretenzijų dėl kitos šalies veiksmų, atliktų šioje Sutartyje numatytais rekvizitais.

36. Iš šios Sutarties kylantys ginčai sprendžiami Šalių derybomis. Šalims nepavykus ginčo išspręsti tarpusavio derybomis, ginčas yra sprendžiamas teisme Lietuvos Respublikos teisės aktų nustatyta tvarka. Teritorinis teismingumas nustatomas pagal **Vandens tiekėjo** buveinės vietą.

37. Sutarties 1 priedas „**Vandens tiekėjo** ir **Abonento** vandens tiekimo ir nuotekų tinklų eksploatavimo (priežiūros) ribos“ yra neatskiriama šios sutarties dalis.

38. Sutartis sudaryta dviem vienodą juridinę galią turinčiais egzemplioriais – po vieną kiekvienai Šaliai.

VANDENS TIEKĖJAS

Uždaroji akcinė bendrovė “Kauno vandenys”,
Aukštaičių g.43, LT-44158 Kaunas
Įmonės kodas 132751369
PVM mokėtojo kodas LT327513610
a. s. Nr[redacted] AB SEB bankas
Tel. [redacted] faks[redacted]
el. pašto adresas[redacted]
Abonentų skyriaus
Sutarčių sudarymo grupės vadovė
Rosita Patūpaitė

A. V.

ABONENTAS

NACIONALINIS M.K.ČIURLIONIO DAILĖS MUZIEJUS
K. DONELAIČIO G. 64, KAUNAS 44248
Įmonės kodas 190755932
PVM mokėtojo kodas.
a.s. Nr. „Swedbank“, AB L[redacted]
Tel.. [redacted] faks[redacted]
el. pašto adresas[redacted]

(pareigos, vardas, pavardė, parašas)
A.V.

Geriamo vandens tiekimo ir nuotekų tvarkymo sutarties 1 priedas
Archyvinės bylos Nr. 2903

2025 m. 04 mėn. 25 d.

VANDENS TIEKIMO IR NUOTEKŲ TVARKYMO TINKLŲ EKSPLOATAVIMO RIBŲ AKTAS

Vartotojo adresas: Pastatas adresu Vilniaus g. 33, Kaunas.

Geriamo vandens tinklus nuo prijungimo vietų prie gatvės linijos kapoje Nr. 1 ir trišakiu be atskiro uždarymo taške Nr. 2, iki pastato vandens apskaitos mazgų, eksploatuoja ir remontuoja Vartotojas;

Ūkio-buities nuotekų tinklus nuo pastato, iki prijungimo vietos šuliniuose Nr.56 ir 51B, eksploatuoja ir remontuoja Vartotojas;

Paviršinių nuotekų tinklus nuo pastato ir teritorijos, iki prijungimo vietos šulinyje Nr. 149, eksploatuoja ir remontuoja Vartotojas;

A	A^1	Geriamo vandens tiekimo ir vartojimo ribos.
B	B^1	Ūkio-buities nuotekų atidavimo ribos.
C	C^1	Paviršinių nuotekų atidavimo ribos.

UAB „Kauno vandenys“
Eksploatacijos skyriaus
Vyriausiasis inžinierius
(tinklų eksploatacijai)
Rolandas Salčius

Vandens tiekėjo atstovas _____

Vartotojo atstovas _____

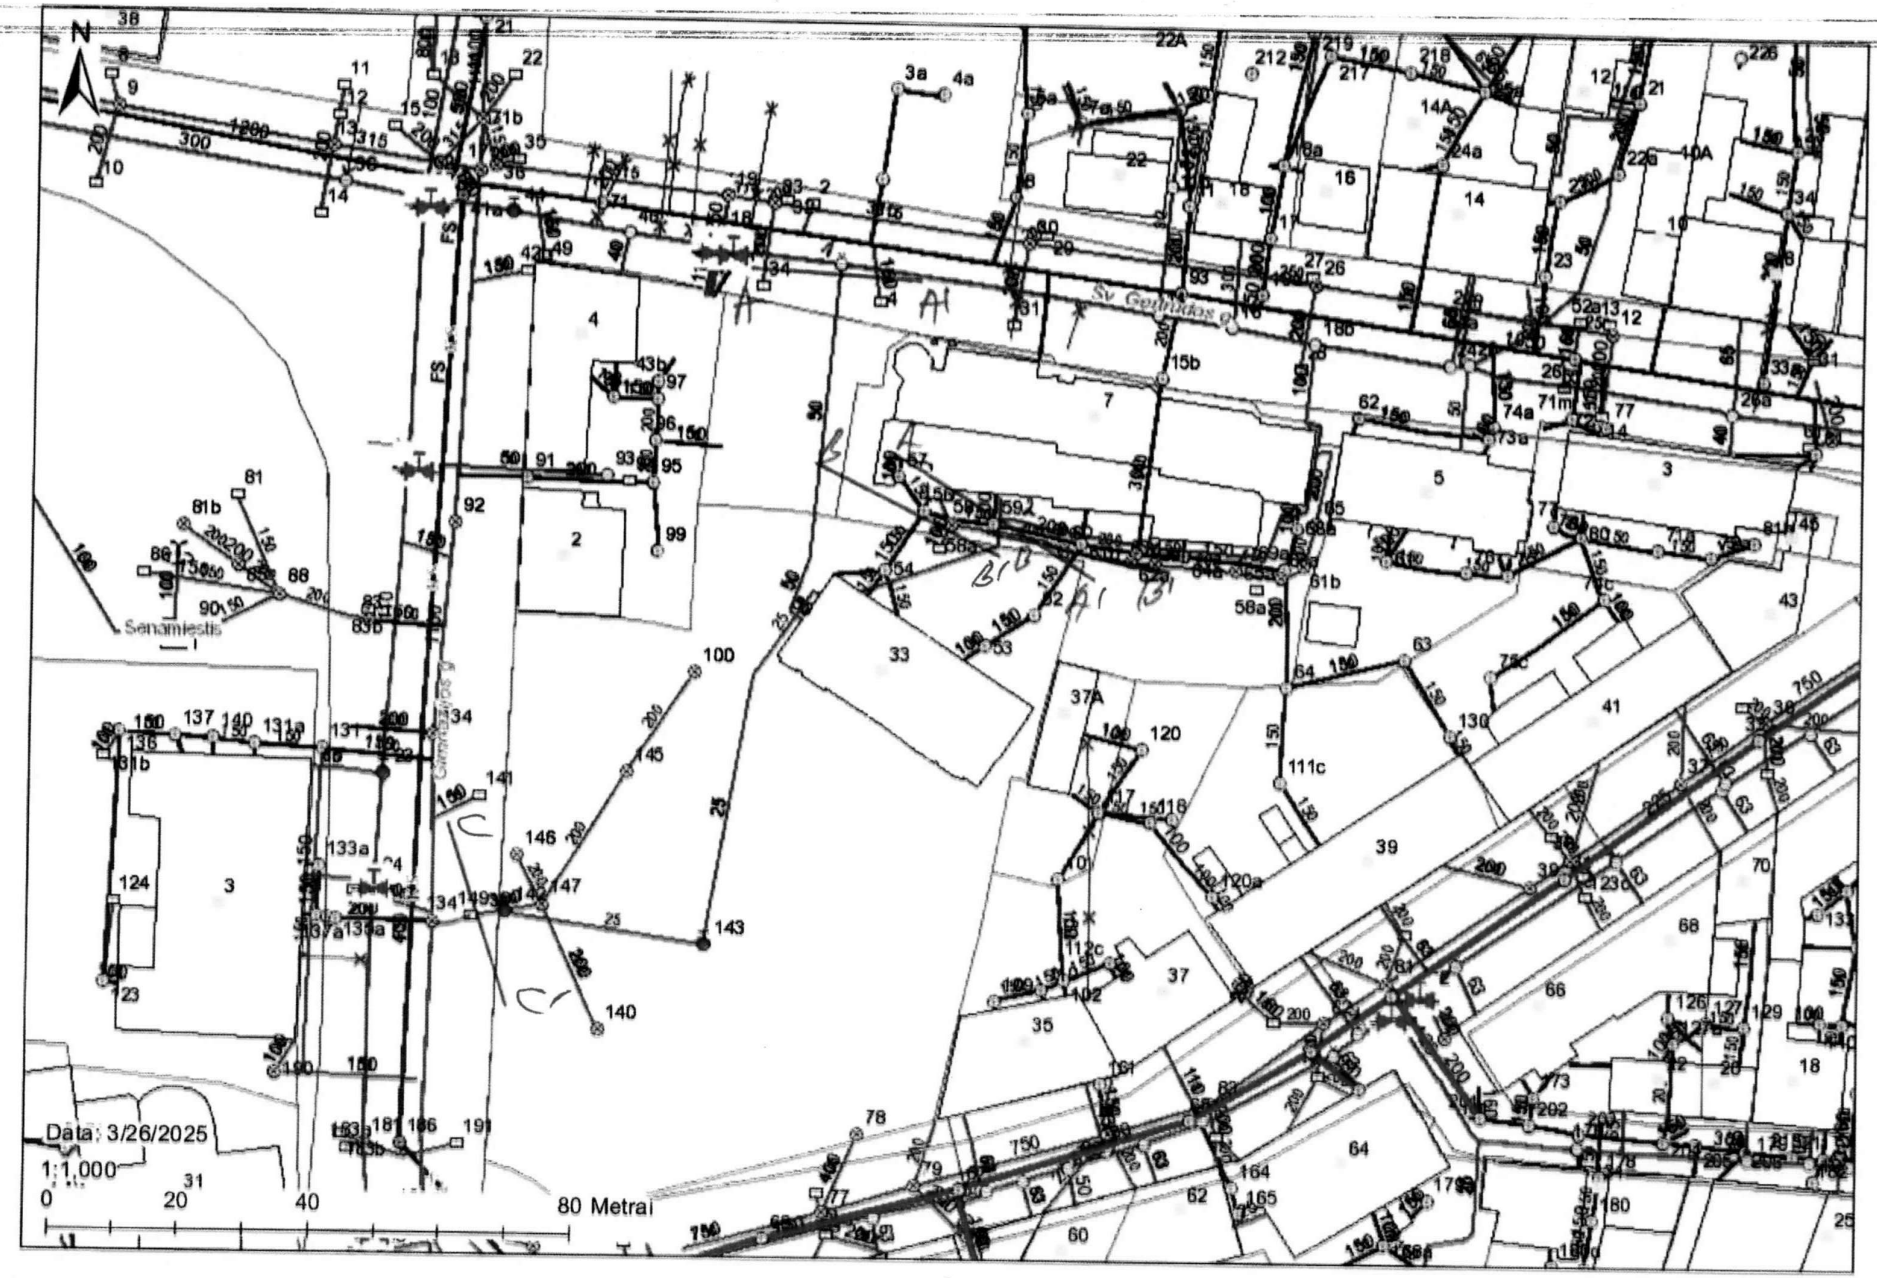
N
Data: 3/26/2025
1:1,000
0
20
40
80 Metrai
Sv. Gertrūdas g.
Senamiestis
Gimnazijos g.