

ŽUVIVAISOS SKYRIAUS TRAKŲ VOKĖS POSKYRIO  
 INKUBATORIAUS REKONSTRUKCIJOS VINKŠNŲ G. 6,  
 VILNIUJE TECHINIS PROJEKTAS



|                                |                                                                  |
|--------------------------------|------------------------------------------------------------------|
| <b>STATYBOS RŪŠIS:</b>         | Rekonstravimas                                                   |
| <b>STATYBOS VIETA:</b>         | Vinkšnų g. 6, Vilnius                                            |
| <b>STATINIO KATEGORIJA:</b>    | Neypatingas statinys                                             |
| <b>STADIJA:</b>                | Techninis projektas, Nr.: IV 14-01-TP                            |
| <b>TOMAS:</b>                  | III                                                              |
| <b>DALIS:</b>                  | Statinio architektūros dalis                                     |
| <b>LAIDA:</b>                  | A                                                                |
| <b>O LAIDOS PROJEKTUOTOJAS</b> | UAB "Alytaus statybos koncernas"<br>Kompleksas: 2008.8T-30-01-TP |

|                                |   |
|--------------------------------|---|
| <b>UŽSAKOVAS (STATYTOJAS):</b> | Žuvininkystės tarnyba prie<br>Lietuvos Respublikos žemės ūkio<br>ministerijos, J. Lelelevelio g. 6, 01102 Vilnius |
|--------------------------------|---|

|                                                                                     |   |
|-------------------------------------------------------------------------------------|---|
|  | <b>UAB INVESTICIJŲ VIZIJA</b><br>Įmonės kodas 302585324<br>Krėvės pr. 114A-19,<br>Kaunas, LT-50315<br>Tel.: +370 687 91569<br>el. pašto adresas: info@investicijuvizija.lt |
|-------------------------------------------------------------------------------------|---|

|                    |                               |                   |  |
|--------------------|-------------------------------|-------------------|--|
|                    | <b>Direktorius</b>            | Šarūnas Berkmanas |  |
| Atestato Nr. 32193 | <b>Projekto vadovė</b>        | Edita Dikaitė     |  |
| Atestato Nr. A1285 | <b>Projekto dalies vadovė</b> | Lina Šliogerytė   |  |

Kaunas, 2014

## 1. STATINIO ARCHITEKTŪROS DALIES DOKUMENTŲ ŽINIARAŠTIS

| Nr. | Pavadinimas                                                                                     | Mastelis  | Žymuo  | Laida | Pastaba    |
|-----|-------------------------------------------------------------------------------------------------|-----------|--------|-------|------------|
| 1.  | Projektų dokumentų sudėties žiniaraštis                                                         |           | SA-DŽ  | A     | Pakeistas  |
| 2.  | Aiškinamasis raštas                                                                             |           | SA-AR  |       | Pakeistas  |
| 3.  | Privalomųjų ir pagrindinių normatyvinių dokumentų, kurių pagrindu parengtas projektas, sąrašas. |           | SA-AR  | A     | Papildomas |
| 4.  | Sąnaudų kiekių žiniaraštis                                                                      |           | SA-SKŽ | A     | Pakeistas  |
|     | <i>Brėžiniai :</i>                                                                              |           |        |       |            |
| 5.  | Pirmo aukšto planas                                                                             | M 1 : 100 | SA-01  | A     | Pakeistas  |
| 6.  | Pastogės planas                                                                                 | M 1 : 100 | SA-02  | A     | Pakeistas  |
| 7.  | Stogo planas                                                                                    | M 1 : 100 | SA-03  | A     | Pakeistas  |
| 8.  | Fasadas tarp ašių H-A IR 1-7                                                                    | M 1 : 100 | SA-04  | A     | Pakeistas  |
| 9.  | Fasadas tarp ašių A-H IR 7-1                                                                    | M 1 : 100 | SA-05  | A     | Pakeistas  |
| 10. | Stogo pjūvis                                                                                    | M 1 : 100 | SA-06  | A     | Pakeistas  |
| 11. | Laiptų detalizacija                                                                             | M 1 : 100 | SA-07  | A     | Pakeistas  |
| 12. | Pirmo aukšto vidaus apdailos planas                                                             | M 1 : 100 | SA-08  | A     | Pakeistas  |
| 13. | Pirmo aukšto lubų planas                                                                        | M 1 : 100 | SA-09  | A     | Pakeistas  |
| 14. | Lauko durų specifikacija                                                                        | M 1 : 100 | SA-10  | A     | Pakeistas  |
| 15. | Vartų specifikacija                                                                             | M 1 : 100 | SA-11  | A     | Pakeistas  |
| 16. | Vidaus durų specifikacija                                                                       | M 1 : 100 | SA-12  | A     | Pakeistas  |
| 17. | Langų specifikacija                                                                             | M 1 : 100 | SA-13  | A     | Pakeistas  |

Pastaba:

- Kitus dokumentus ir brėžinius, kurie nebuvo keičiami, žiūrėti techninio projekto (2008.8T-30-01-TP) laidoje O.

|            |   |              |         |         |   |       |      |
|------------|---|--------------|---------|---------|---|-------|------|
| Atest. Nr. |  UAB "Investicijų vizija",<br>Krėvės pr. 114A-19,<br>Kaunas, LT-50315<br>Tel.: +370 687 91569 |              |         |         | Žuvivaisos skyriaus Trakų Vokės poskyrio inkubatoriaus rekonstrukcijos Vinkšnų g. 6, Vilniuje, techninis projektas |       |      |
| Atest. Nr. | Pareigos   | V. Pavardė   | Data    | Parašas | Dokumentų žiniaraštis                                                                                              | Laida |      |
| 32193      | PV   | E.Dikaitė    | 2014 08 |         |   | A     |      |
| A1285      | PDV   | L.Šliogerytė | 2014 08 |         |   |       |      |
|            | Arch.   | A.Ivanova    | 2014 08 |         |   |       |      |
| Etapas     | Užsakovas: Žuvininkystės tarnyba prie Lietuvos Respublikos žemės ūkio ministerijos, J. Lelevelio g. 6, 01102 Vilnius                                                             |              |         |         | IV 14-01-TP-SA-DŽ                                                                                                  | Lapas | Lapų |
| TP         |   |              |         |         |   | 1     | 1    |

## AIŠKINAMASIS RAŠTAS

Techninis projektas, laida O, buvo parengtas 2008 m. (toliau – *TP*, laida O);

2014 m. parengti Techninio projekto pakeitimai Statytojo patvirtintos papildomos Techninės užduoties pagrindu, pakeistų dokumentų ir brėžinių laida A (toliau – *TP, laida A*). Papildomos Techninės projektavimo užduoties kopija pridedama po aiškinamojo rašto.

Techninio projekto O laidos projektuotojui atsisakius autorių teisių, projekto korektūrą parengė kitas projektuotojas.

UAB „Investicijų vizija“ pagal paslaugų sutartį Nr. F11-132 su Žuvininkystės tarnyba prie Lietuvos Respublikos žemės ūkio ministerijos (toliau – Užsakovas), pasirašytą 2014 08 20, atliko Žuvininkystės tarnybos prie Lietuvos Respublikos žemės ūkio ministerijos Žuvivaisos skyriaus Trakų Vokės poskyrio inkubatoriaus rekonstrukcijos Vinkšnų g. 6, Vilniuje techninio projekto (toliau – Projektas, A laida) korektūrą.

## Techninio projekto pakeitimų aprašymas

**Bendrieji duomenys:**

Objektas: Žuvivaisos skyriaus Trakų Vokės poskyrio inkubatorius.

Statybos vieta: Vinkšnų g. 6, Vilniuje.

**Statybos rūšis:** statinio rekonstravimas.

**Statinio paskirtis:** negyvenamasis pastatas, kitos paskirties.

**Statinio kategorija:** neypatingas statinys, rekonstruojamas iš visuomenės lėšų.

Statinio klasifikatorius: 11.8.

## Atsparumo ugniai laipsnis: II.

Gaisrinio pavojingumo klasė: C2.

### Esamos būklės įvertinimas:

1. Pastato pamatai – priestato iš gręžtinių polių su gb. rostverkais. Esamo pastato pamatai juostiniai.
2. Laikanti konstrukcija – mūro ir aktybetonio blokelių laikančios sienos.
3. Lauko sienos – mūrinės ir aktybetonio, šiltintos polistireno plokštėmis, laikančios sienos.
4. Vidaus sienos ir pertvaros – plytų mūro.
5. Denginys – šlaitiniai stogai ant metalinių laikančių konstrukcijų su stoginės skardos lakštų danga.
6. Grindys – ant betoninio armuoto sluoksnio.

|            |   |              |         |         |   |  |       |      |
|------------|---|--------------|---------|---------|---|--|-------|------|
| Atest. Nr. | <div></div> <div>UAB "Investicijų vizija",<br/>Krėvės pr. 114A-19,<br/>Kaunas, LT-50315<br/>Tel.: +370 687 91569</div> |              |         |         | Žuvivaisos skyriaus Trakų Vokės poskyrio<br>inkubatoriaus rekonstrukcijos Vinkšnų g. 6,<br>Vilniuje, techninis projektas |  |       |      |
| Atest. Nr. | Pareigos   | V. Pavardė   | Data    | Parašas | Aiškinamasis raštas   |  | Laida |      |
| 32193      | PV   | E.Dikaitė    | 2014 08 |         |   |  | A     |      |
| A1285      | PDV   | L.Šliogerytė | 2014 08 |         |   |  |       |      |
|            | Arch.   | A.Ivanova    | 2014 08 |         |   |  |       |      |
| Etapas     | Užsakovas: Žuvininkystės tarnyba prie<br>Lietuvos Respublikos žemės ūkio<br>ministerijos, J. Lelevelio g. 6, 01102 Vilnius                                                                                |              |         |         | IV 14-01-TP-SA-AR   |  | Lapas | Lapų |
| TP         |   |              |         |         |   |  | 1     | 3    |

7. Durys, vartai, langai – pagal funkcinius, energijos taupymo, priešgaisrinius ir saugaus naudojimo reikalavimus. Inkubatorių patalpų langai, ant kurių įrengiamos lauko žaliuzės, parodyti plano ir fasadų brėžiniuose.

## 2. Projekto korektūros projektiniai sprendiniai

### Statinio architektūros dalies patikslinimai:

Buvo peržiūrėtos visos projekto dalys. Dalis Projekte (O laida) numatytų darbų, pagal Užsakovo pageidavimus nebus atliekama. Dalis projekte (O laida) numatytų darbų buvo atlikta 2008-2009 metais.

Atliekamas pirmo aukšto patalpų perplanavimas (rūbinės, buities patalpos, wc, specialistų patalpos, technologinės įrangos patalpų, koridoriaus ir kt.). Antrame aukšte projektuojama ventiliacijos patalpa.

Keičiamos langų, išorės ir vidaus durų specifikacijos. Vietoje A-H ašyje esančių langų projektuojami pakeliami metaliniai vartai.

Keičiama vidaus grindų, lubų, sienų apdaila patalpose.

Suderintas naujas fasado spalvinis sprendimas.

Užsakovui pateikiamas spausdintas Projekto korektūros variantas ir variantas elektroninėje laikmenoje.

### Pagrindinių normatyvinių dokumentų, kuriais vadovaujantis atliktas projektas, sąrašas:

| Eil. Nr.                                                          | Dokumento šifras        | Dokumento pavadinimas                                                                             |
|-------------------------------------------------------------------|-------------------------|---------------------------------------------------------------------------------------------------|
| <b>LR įstatymai</b>                                               |                         |                                                                                                   |
|                                                                   | 2013 07 16, Nr.I-1240   | LR Statybos įstatymas                                                                             |
|                                                                   | 2014 01 23, Nr.VIII-787 | LR Atliekų tvarkymo įstatymas                                                                     |
| <b>Organizaciniai tvarkomieji statybos techniniai reglamentai</b> |                         |                                                                                                   |
|                                                                   | STR 1.01.05:2007        | Normatyviniai statybos techniniai dokumentai.                                                     |
|                                                                   | STR 1.01.08:2002        | Statinio statybos rūšys.                                                                          |
|                                                                   | STR 1.01.09:2003        | Statinių klasifikavimas pagal jų naudojimo paskirtį.                                              |
|                                                                   | STR 1.04.01:2005        | Esamų statinių tyrimai.                                                                           |
|                                                                   | STR 1.05.06 :2010       | Statinio projektavimas                                                                            |
|                                                                   | STR 1.07.02:2005        | Žemės darbai                                                                                      |
|                                                                   | STR 1.12.06:2002        | Statinio naudojimo paskirtis ir gyvavimo trukmė                                                   |
|                                                                   | STR 1.14.01 :1999       | Pastatų plotų ir tūrių skaičiavimo tvarka                                                         |
| <b>Statybos techniniai reglamentai ir kiti reglamentai</b>        |                         |                                                                                                   |
|                                                                   | STR 2.01.01(1):2005     | Esminiai statinio reikalavimai. Mechaninis patvarumas ir pastovumas                               |
|                                                                   | STR 2.01.01(2):1999     | Esminiai statinio reikalavimai. Gaisrinė sauga                                                    |
|                                                                   | STR 2.01.01(3):1999     | Esminiai statinio reikalavimai. Higiena, sveikata, aplinkos apsauga                               |
|                                                                   | STR 2.01.01(4):2008     | Esminiai statinio reikalavimai. Naudojimo sauga                                                   |
|                                                                   | STR 2.01.01(5):2008     | Esminiai statinio reikalavimai. Apsauga nuo triukšmo                                              |
|                                                                   | STR 2.01.01(6):2008     | Esminiai statinio reikalavimai. Energijos taupymas ir šilumos išsaugojimas.                       |
|                                                                   | STR 2.01.01(1):2005     | Esminis statinio reikalavimas. Mechaninis atsparumas ir pastovumas                                |
|                                                                   | STR 2.01.03:2009        | Statybinių medžiagų ir gaminių šiluminių techninių dydžių deklaruojamosios ir projektinės vertės. |
|                                                                   | STR 2.01.06:2009        | Statinių apsauga nuo žaibo. Išorinė statinių apsauga nuo žaibo                                    |

|           |                   |       |      |       |
|-----------|-------------------|-------|------|-------|
| Etapas TP | IV 14-01-TP-SA-AR | Lapas | Lapų | Laida |
|           |                   | 2     | 3    | A     |

|                                                                 |                  |   |
|-----------------------------------------------------------------|------------------|---|
|                                                                 | STR 2.01.10:2007 | Išorės tinkuojamos sudėtinės termoizoliacinės sistemos.   |
|                                                                 | STR 2.01.11:2012 | Išorinės vėdinamos termoizoliacinės sistemos"   |
|                                                                 | STR 2.01.07:2003 | Pastatų vidaus ir išorės apsauga nuo triukšmo   |
|                                                                 | STR 2.01.09:2012 | Pastatų energinis naudingumas. Energetinio naudingumo sertifikavimas   |
|                                                                 | STR 1.01.06:2013 | Ypatingi statiniai   |
|                                                                 | STR 2.05.01:2013 | Pastatų energetinio naudingumo projektavimas   |
|                                                                 | STR 2.05.02:2008 | Statinių konstrukcijos. Stogai.   |
|                                                                 | STR 2.05.03:2003 | Statybinių konstrukcijų projektavimo pagrindai.   |
|                                                                 | STR 2.05.20:2006 | Langai ir išorinės įėjimo durys   |
|                                                                 | STR 1.01.04:2013 | Statybos produktų, neturinčių darnių techninių specifikacijų, eksploatacinių savybių pastovumo vertinimas, tikrinimas ir deklaravimas. Bandymų laboratorijų ir sertifikavimo įstaigų paskyrimas |
|                                                                 | STR 1.03.02:2008 | Statybos produktų atitikties deklaravimas   |
|                                                                 | STR 2.05.04:2003 | Poveikiai ir apkrovos   |
|                                                                 | STR 2.05.09:2005 | Mūrinių konstrukcijų projektavimas   |
|                                                                 | STR 2.05.05:2005 | Betoninių ir gelžbetoninių konstrukcijų projektavimas   |
|                                                                 | STR 1.05.08:2003 | Statinio projekto architektūrinės ir konstrukcinės dalių brėžinių braižymo taisyklės ir grafiniai žymėjimai.                                                                                    |
| <b>Higieninės normos, standartai, rekomendacijos, taisyklės</b> |                  |   |
|                                                                 | HN 42:2009       | Gyvenamųjų ir viešosios paskirties pastatų mikroklimatas.   |
|                                                                 | HN 36:2002       | Draudžiamos ir ribojamos medžiagos   |
|                                                                 | LST 1516:1998    | Statinio projektas. Bendrieji įforminimo reikalavimai.   |
|                                                                 | RSN 156-94       | Statybinė klimatologija   |
|                                                                 |                  | Bendrosios gaisrinės saugos taisyklės 2011 m   |
|                                                                 |                  | Gaisrinės saugos pagrindiniai reikalavimai 2010 m   |
| <b>Savanoriškai taikomi statybos techniniai dokumentai</b>      |                  |   |
|                                                                 |                  | Statybos taisyklės, statinių naudojimo ir techninės priežiūros taisyklės   |
|                                                                 |                  | Lietuvos standartai   |
|                                                                 |                  | Techniniai liudijimai   |

Visą architektūrinės dalies aiškinamąjį raštą skaityti O laidos Projekte.

|              |                   |       |      |       |
|--------------|-------------------|-------|------|-------|
| Etapas<br>TP | IV 14-01-TP-SA-AR | Lapas | Lapų | Laida |
|              |                   | 3     | 3    | A     |

## SĄNAUDŲ KIEKIŲ ŽINIARAŠTIS

| Eil. Nr. | TS | Pavadinimas ir techninės charakteristikos                                                                              | Mato vnt.      | Kiekis | Papildomi duomenys                               |
|----------|----|---|----------------|--------|--------------------------------------------------|
|          |    | <b>SIENOS</b>   |                |        |                                                  |
|          |    | Keraminių plytelių juostos (1 m aukščio) klijavimas ant sienos (klijuojama 9, 10, 19 patalpose)                        | m <sup>2</sup> | 7,10   |                                                  |
|          |    | Hidroizoliacija ant sienos (klijuojama 9, 10, 19 patalpose)                                                            | m <sup>2</sup> | 7,50   |                                                  |
|          |    | Keraminių glazūruotų plytelių klijavimas per visą sieną (klijuojama 4, 5, 6, 17, 18, 19 patalpose)                     | m <sup>2</sup> | 371,90 | Buvo 355,84                                      |
|          |    | Hidroizoliacija per visą sieną (klijuojama 4, 5, 6, 17, 18, 19 patalpose)                                              | m <sup>2</sup> | 390,50 |                                                  |
|          |    | Sienų glaistymas, dažymas (klijuojama 1, 2, 7, 9, 10, 14, 15, 16, 19 patalpose)                                        | m <sup>2</sup> | 310,38 | Buvo 309,44                                      |
|          |    | Keraminių plytelių klijavimas per visą sieną (klijuojama 12 patalpoje)                                                 | m <sup>2</sup> | 26,11  | Buvo 26,62                                       |
|          |    | Hidroizoliacija per visą sieną (klijuojama 12 patalpoje)                                                               | m <sup>2</sup> | 27,45  |                                                  |
|          |    | Sienų glaistymas, dažymas ventiliacijos kameroje (2 aukštas)                                                           | m <sup>2</sup> | 9,69   |                                                  |
|          |    |   |                |        |                                                  |
|          |    | <b>GRINDYS</b>   |                |        |                                                  |
|          |    | Akmens masės plytelių klijavimas (klijuojama 1, 2, 4, 5, 6, 7, 15, 16, 17, 18 patalpose)                               | m <sup>2</sup> | 224,70 | Klijuojama vietoj lietinės polimerbetonio dangos |
|          |    | Grindų hidroizoliacija (klijuojama 1, 2, 4, 5, 6, 7, 15, 16, 17, 18 patalpose)                                         | m <sup>2</sup> | 235,95 |                                                  |
|          |    | PVC danga, klijuojant ir sulydant vienos spalvos dangą ir užklijuojant ant sienos (klijuojama 9, 10, 14, 19 patalpose) | m <sup>2</sup> | 28,96  | Klijuojama vietoj grindjuosčių                   |
|          |    | Keraminių plytelių grindų danga (klijuojama 12 patalpoje)                                                              | m <sup>2</sup> | 4,15   |                                                  |
|          |    | Grindų hidroizoliacija (klijuojama 12 patalpoje)                                                                       | m <sup>2</sup> | 4,35   |                                                  |
|          |    | Akmens masės plytelių klijavimas ventiliacijos kameroje (2 aukštas)                                                    | m <sup>2</sup> | 13,29  |                                                  |
|          |    | Grindų hidroizoliacija ventiliacijos kameroje (2 aukštas)                                                              | m <sup>2</sup> | 13,95  |                                                  |
|          |    |   |                |        |                                                  |
|          |    | <b>LUBOS</b>   |                |        |                                                  |
|          |    | Atsparus drėgmei gipsas. Degumo klasė Bs1,d0                                                                           | m <sup>2</sup> | 12,0   | Klijuojama                                       |

|            |   |              |         |                                                                                              |   |  |       |      |
|------------|---|--------------|---------|----------------------------------------------------------------------------------------------|---|--|-------|------|
| Atest. Nr. | <div><b>InvesticijųVizija</b></div>                                                                                  |              |         | UAB "Investicijų vizija",<br>Krėvės pr. 114A-19,<br>Kaunas, LT-50315<br>Tel.: +370 687 91569 | Žuvivaisios skyriaus Trakų Vokės poskyrio<br>inkubatoriaus rekonstrukcijos Vinkšnų g. 6,<br>Vilniuje, techninis projektas |  |       |      |
| Atest. Nr. | Pareigos   | V. Pavardė   | Data    | Parašas                                                                                      | Sąnaudų kiekių žiniaraštis                                                                                                |  | Laida |      |
| 32193      | PV   | E.Dikaitė    | 2014 08 |                                                                                              |   |  | A     |      |
| A1285      | PDV   | L.Šliogerytė | 2014 08 |                                                                                              |   |  |       |      |
|            | Arch.   | A.Ivanova    | 2014 08 |                                                                                              |   |  |       |      |
| Etapas     | Užsakovas: Žuvininkystės tarnyba prie Lietuvos Respublikos žemės ūkio ministerijos, J. Lelevelio g. 6, 01102 Vilnius |              |         |                                                                                              | IV 14-01-TP-SA-SKŽ   |  | Lapas | Lapų |
| TP         |   |              |         |                                                                                              |   |  | 1     | 3    |

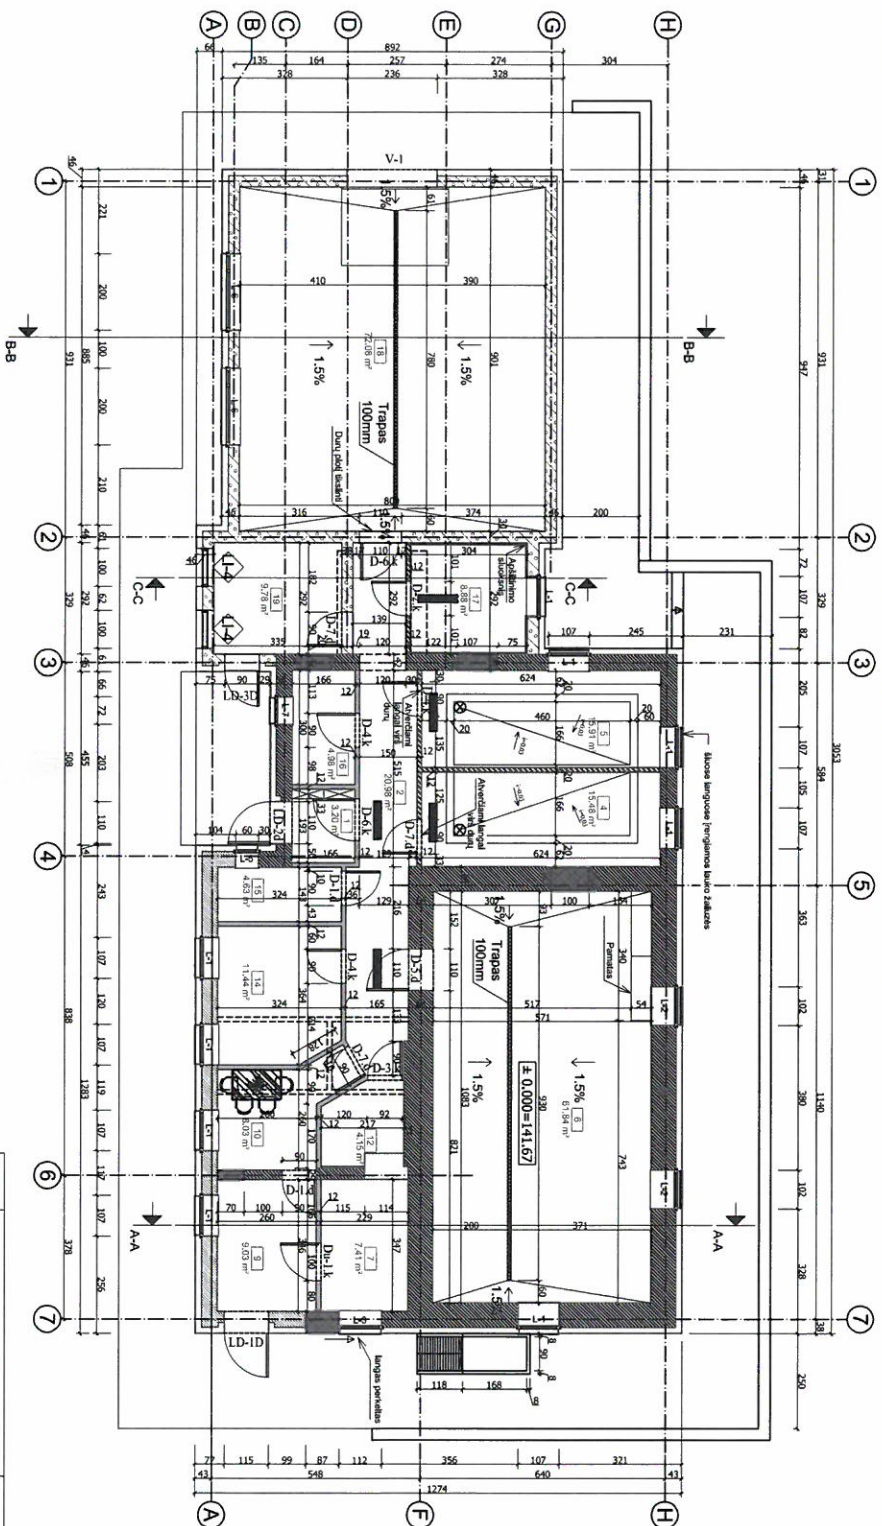
|  |  |   |                        |                |                                           |
|--|--|---|------------------------|----------------|-------------------------------------------|
|  |  | (klijuojama 19 patalpoje)                                                                                                |                        |                | vietoj PVC lubų profilių                  |
|  |  | Modulinės 600x600 pakabinamos lubos ant metalinio karkaso – dažymas (klijuojama 2, 4, 5, 10, 12, 14 patalpose)           | m <sup>2</sup>         | 79,80          |                                           |
|  |  | Glaistymas, dažymas (klijuojama 1, 6, 7, 9, 15, 16 patalpose)                                                            | m <sup>2</sup>         | 95,65          |                                           |
|  |  | Skarda (klijuojama 18 patalpoje)                                                                                         | m <sup>2</sup>         | 92,80          | Klijuojama vietoj PVC lubų profilių       |
|  |  | Perdangos šiltinimas, tinkavimas, armavimas, dažymas (klijuojama 17 patalpoje)                                           | m <sup>2</sup>         | 11,65          | Įrengiama vietoj glaistymo, dažymo        |
|  |  | Gipso kartono plokštės ventiliacijos kameroje (2 aukštas)                                                                | m <sup>2</sup>         | 16,11          |                                           |
|  |  | <b>LANGŲ ĮRENGIMAS</b>                                                                                                   |                        |                |                                           |
|  |  | Naujo lango plastikiniais rėmais, 1 kameros stiklo paketas su 1 selekt. stiklu įrengimas (rėmo spalva – ruda)            | m <sup>2</sup>         | 29,24          | 19 vnt.                                   |
|  |  | Naujo lango plastikiniais rėmais su durimis, 1 kameros stiklo paketas su 1 selekt. stiklu įrengimas (rėmo spalva – ruda) | m <sup>2</sup>         | 3,30           | 1 vnt.                                    |
|  |  | <b>VIDAUS DURŲ ĮRENGIMAS</b>                                                                                             |                        |                |                                           |
|  |  | Naujų vidaus metalinių ugniaatsparių durų įrengimas (EI30)                                                               | m <sup>2</sup>         | 2,31           | 1 vnt.                                    |
|  |  | Naujų vidaus plastikinių durų įrengimas (durys baltos spalvos, aklinos)                                                  | m <sup>2</sup>         | 5,67           | 3 vnt.                                    |
|  |  | Naujų vidaus plastikinių durų su vėdinimo grotelėmis įrengimas (durys baltos spalvos, aklinos)                           | m <sup>2</sup>         | 1,89           | 1 vnt.                                    |
|  |  | Naujų vidaus plastikinių durų su stiklu viršutinėje dalyje įrengimas (durys baltos spalvos, stiklas laminuotas matinis)  | m <sup>2</sup>         | 18,27          | 9 vnt.                                    |
|  |  | Naujų vidaus metalinių ugniaatsparių durų įrengimas (ventkameros patalpoje, 2 aukštas)                                   | m <sup>2</sup>         | 2,10           | 1 vnt.                                    |
|  |  | <b>LAUKO DURŲ ĮRENGIMAS</b>                                                                                              |                        |                |                                           |
|  |  | Naujų išorinių plastikinių aklinų apšiltintų durų įrengimas (durys rudos spalvos)                                        | m <sup>2</sup>         | 4,31           | 2 vnt.                                    |
|  |  | Naujų išorinių metalinių aklinų apšiltintų durų įrengimas (durys rudos spalvos)                                          | m <sup>2</sup>         | 2,44           | 1 vnt.                                    |
|  |  | <b>VARTŲ ĮRENGIMAS</b>                                                                                                   |                        |                |                                           |
|  |  | Naujų išorinių pakeliamų vartų įrengimas (spalva – pilka)                                                                | m <sup>2</sup><br>vnt. | 5,49<br>1 vnt. | Įrengiama vietoj dviejų plastikinių langų |

|              |                    |       |      |       |
|--------------|--------------------|-------|------|-------|
| Etapas<br>TP | IV 14-01-TP-SA-SKŽ | Lapas | Lapų | Laida |
|              |                    | 2     | 3    | A     |

**PASTABOS:**

1. Sąnaudų kiekių žiniaraščiai – projekto dalių sprendiniuose numatytų statybos produktų, įrenginių ir statybos darbų neto (statinio, jo elementų baigtinių darbų kiekiai atitinkamais matavimo vienetais) kiekiai. Techninio darbo projekto etape šių darbų kiekiai yra orientaciniai ir rengiami pagal sustambintą darbų nomenklatūrą. STR 1.05.06:2010 „STATINIO PROJEKTAVIMAS“
2. Resursų poreikio žiniaraščiai sudaromi pagal darbo, medžiagų (gaminių) ir mechanizmų (mašinų ir kitos įrangos eksploatacijos) normatyvines sąnaudas bei projektuose apskaičiuotus darbų kiekius. Jeigu iš anksto negalima tiksliai apskaičiuoti darbų kiekių (restauravimo darbai, požeminių tinklų pakeitimo darbai ir pan.), žiniaraštyje nurodomi prognozuojami arba apytikriai darbų ir numatomų resursų kiekiai. STR 3.01.01:2002 „STATINIŲ STATYBOS RESURSŲ POREIKIO SKAIČIAVIMO TVARKA“.
3. Medžiagų ir gaminių sąnaudų normos apskaičiuojamos su įvertintomis pataisomis dėl objektyviai susidarantių gamybos atliekų ar natūralių netekčių. STR 3.01.01:2002 „STATINIŲ STATYBOS RESURSŲ POREIKIO SKAIČIAVIMO TVARKA“.
4. Bet kurios priemonės įgyvendinimo darbai turi būti atlikti iki galo – „pilnas įrengimas“, modernizuoto pastato dalis turi būti tinkama tolimesnei eksploatacijai. Žodžiai „pilnas įrengimas“ turi reikšti ne tik darbų atlikimą ir įrengimus, nurodytus techninėse specifikacijose, brėžiniuose, reikalavimuose darbams bei medžiagoms, bet ir visus atsitiktinius įvairius komponentus, kurie reikalingi pilnam darbų atlikimui. Tuo tikslu rangovams prieš pateikiant kainos pasiūlymą, tikslinga atlikti objekto apžiūrą ir įvertinti pilnai visus planuojamus darbus.
5. Statybos eigoje išardytos arba apgadintos dangos turi būti pilnai atstatytos pagal pirminę padėtį. Šiame sąnaudų kiekių žiniaraštyje šie darbai neįtraukti.
6. Medžiagų kiekiai gali keistis atidengus esamas konstrukcijas.
7. Kiti su rekonstruojamu pastatu susiję orientaciniai kiekiai pateikti kitose projekto dalyse.

| Etapas<br>TP | IV 14-01-TP-SA-SKŽ | Lapas | Lapų | Laida |
|--------------|--------------------|-------|------|-------|
|              |                    | 3     | 3    | A     |



**PATALŲ ESKLAIKACIJA**

| NR.       | PATALPOS PAVAIDINIMAS                  | PLOTAS |
|-----------|----------------------------------------|--------|
| 1         | TAMBURAS                               | 3,20   |
| 2         | KORIDORIUS (SULUNGTA SU 3 PATALPA)     | 20,98  |
| 4         | TECHNOLOGINĖ IRANGA                    | 15,48  |
| 5         | TECHNOLOGINĖ IRANGA                    | 15,91  |
| 6         | MARGIŲŲ UPERTAKŲ CEGYŠ                 | 61,84  |
| 7         | KATILINĖ                               | 7,41   |
| 9         | RIGINĖ                                 | 9,03   |
| 10        | BUTIES PATALPA (SULUNGTA SU 8 PATALPA) | 8,03   |
| 12        | WC (SULUNGTA SU 11 PATALPA)            | 4,15   |
| 14        | SPECIALISTŲ PATALPA                    | 11,44  |
| 15        | INVENTORIUS SANDĖLIS                   | 4,63   |
| 16        | TECHNOLOGINĖ IRANGA                    | 4,98   |
| 17        | ŽUVŲ INKUBATORIUS                      | 8,88   |
| 18        | KIRŠŲ CEGYŠ                            | 72,08  |
| 19        | PERSONALO PATALPA                      | 9,78   |
| IŠ VISCO: |                                        | 257,82 |

- SITURTINIAI ŽYMNIAI.**
- Esamos sienos
  - Ketamos angos
  - Umsėjimo angos
  - Projekto planuojamos mūrinės pertvaros
  - Griaužiamos pertvaros
  - "Sandėvių" tipo plokščių stenos su šilumos izoliacija
  - Gipso kartono plokščių stenos su šilumos izoliacija
  - Vandens surinkimo plastikinės grotelės su latakais, ilgis 1,0m.
  - Pajungimas į nuotekas Ø110.
  - Vandens surinkimo angų grotelės, pajungimas į nuotekas Ø110.
  - Įrengimas po kiekviena trinkelė

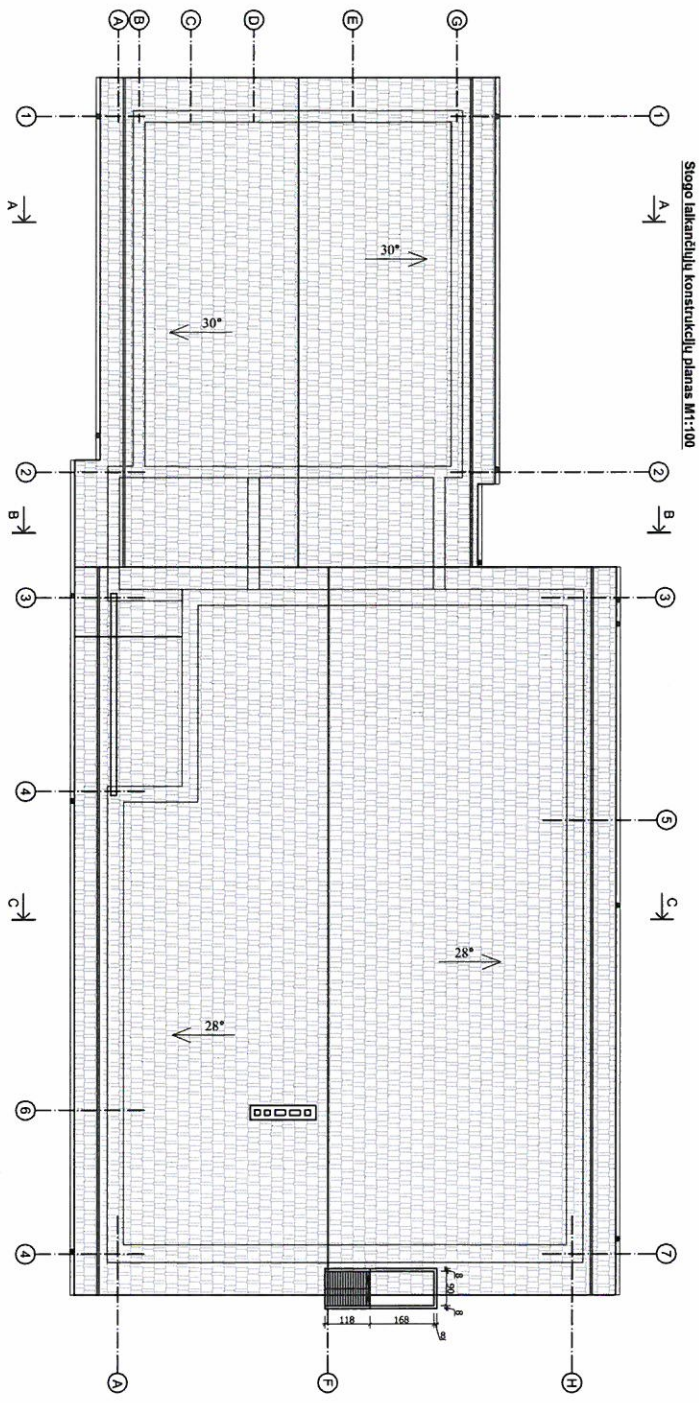
|                                                                                      |     |   |         |
|--------------------------------------------------------------------------------------|-----|---|---------|
| UAB "Investicijų Viza"<br>Kėdainiai pr. 144A-18<br>LT-552015<br>Tel. +370 35 939 599 |     | Žuviskaitos skyriaus Tinkam Vokės poskyrio inkubatorius<br>rekonstruoklacija vntakų g. 6, Varniškio techninės projekto        |         |
| Archiektas                                                                           | Nr. | Projektorius   | Laikas  |
| 32193                                                                                | PV  | E. Dikšas   | 2014 08 |
| A1285                                                                                | PDV | L. Šilgėnyte   | 2014 08 |
| Architektas                                                                          |     | A. Varnova   | 2014 08 |
| Stadija:                                                                             |     | Užsakovui, Žuviskaitos skyriaus tarnyba prie Lietuvos Respublikos žemės ūkio ministerijos, J. Labevičiaus g. 6, 01102 Vilnius |         |
| TP                                                                                   |     | IV 14-01-TP-SA-01   |         |
|                                                                                      |     | Lapų   | 1       |
|                                                                                      |     | Lapų   | 1       |

[illegible]

PASTABOS:

- lievamais;
  - vedimino karatū;
  - vedimino karatū;
  - stogitais skardos lakstī danga, šķitumsis stogo plokst;
  - apstagnis stogo vortē;
1. Priē šakant pei kuris modzāgus ir gaminis pūtna pūstis matmēts vortē;
  2. Stogo dangos spalv, kīn modzāgu ir gaminis spalv pūstis matmēts modzāgus ir gaminis dēmtis no projekto vadov, arhitekto projekto vīskūtno priēzīs vorka ir konfēcīs gemitino pācēs;
  3. Vedimino karatūis nuo stogo dangas ne mazāku 50cm;
  4. Būtna, kad stoga uirtūki BROOF (ti) klasē rakstālvams;
  5. Bei kuris pācēmtā dēmtis no projekto vadov, projekto arhitekto;

[illegible]



Stogo laikmenų konstrukcijų planas M1:100

SUTARTINAI ŽYMEJIMAI

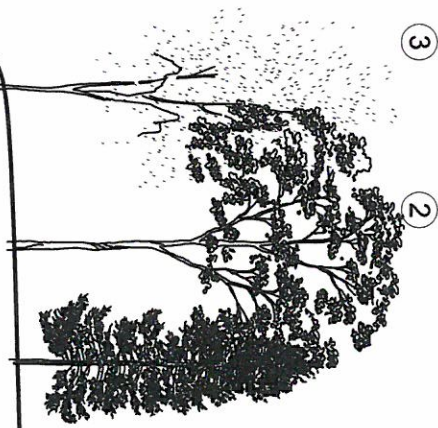
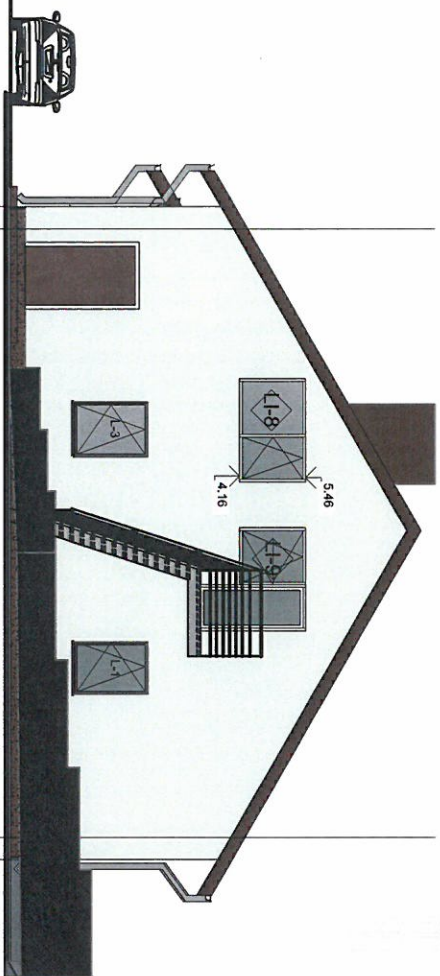
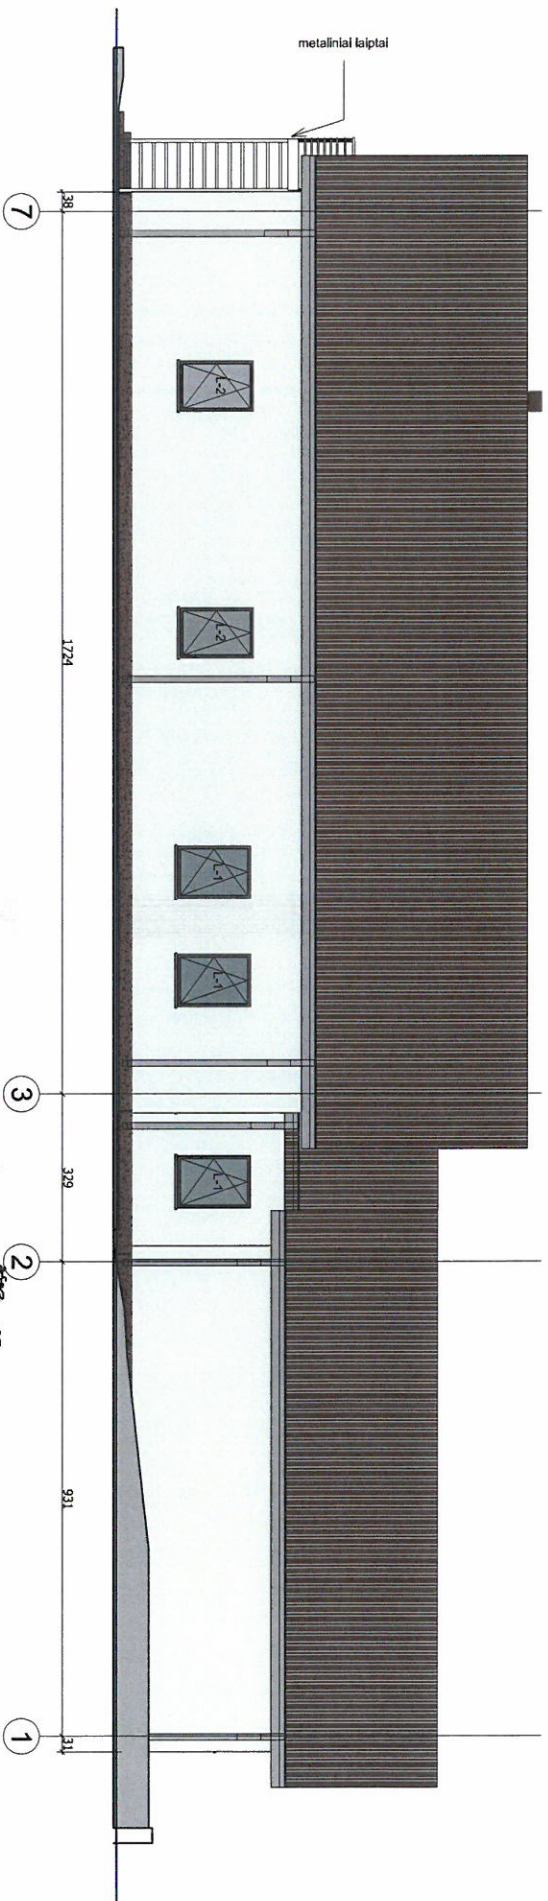
- ⊗ - lievamdis;
- ▬ - vedimino kanalai;
- ▬ - stoginės skardos laščių dangos, šiluminas stogo plotas;
- ▬ - apsauginė stogo tvorė;

PASTABOS:

1. Prieš užsakan bet kurias medžiagas ir gaminius būtina tikslintis matmenis vietoje;
2. Stogo dangos spalvą, kitų medžiagų ir gaminių spalvą prieš užsakan medžiagas ir gaminius derinti su projekto vadovu, architektu projekto vykdymo priežiūros tvarka iš konkrečių gamintojo paketes;
3. Vedimino kaninio aukštis nuo stogo dangos ne mažiau 50cm;
4. Būtna, kad stogas atitiktų BROOF (t1) klases reikalavimus;
5. Bet kurie pakeltiniai derinami su projekto vadovu, projektu architektu.

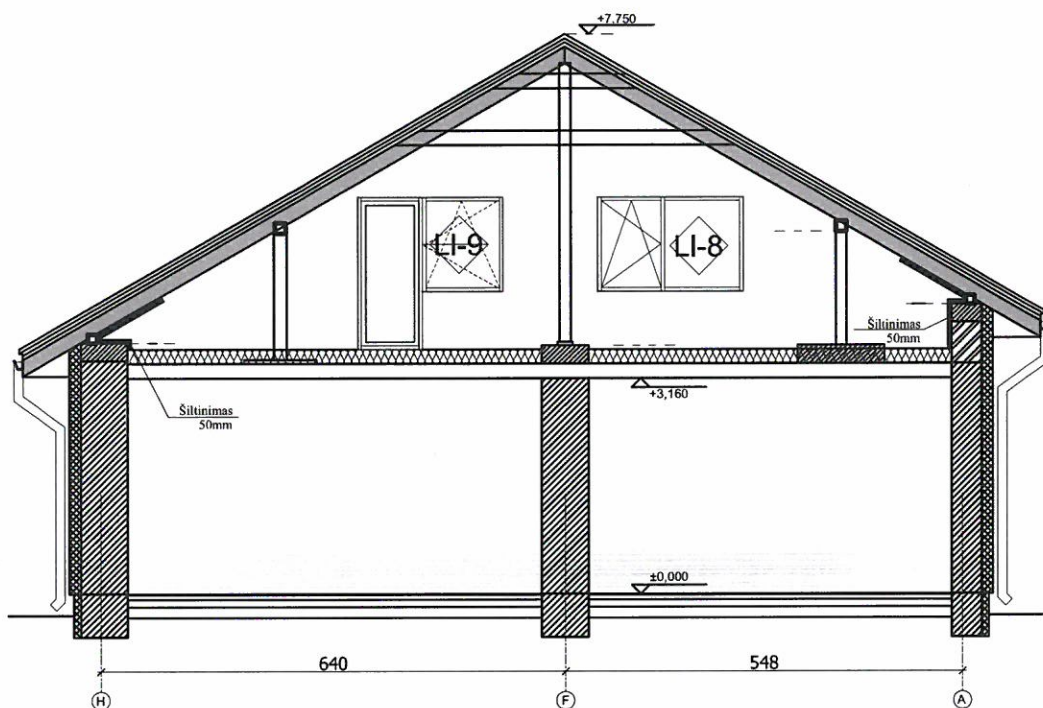
|              |                                                                                |       |              |         |                                                                 |  |  |  |   |  |   |  |  |
|--------------|--------------------------------------------------------------------------------|-------|--------------|---------|-----------------------------------------------------------------|--|--|--|---|--|---|--|--|
| Atestato Nr. | <b>Investicijų Vizija</b>                                                      |       |              |         | UAB "Investicijų vizija", Keimė, LT-50315, Tel.: +370 687 91590 |  |  |  | Zuvėvalbos skyriaus Trakų Vokės poskyrio inkubatoriaus rekonstrukcijos vėdinamų g. 6. Vilniuje techninis projektas |  |   |  |  |
|              | 32193                                                                          | P/V   | E. Dikailė   | 2014.08 | STOGO PLANAS, M 1:100                                           |  |  |  | IV 14-01-TP-SK-03                                                                                                  |  |   |  |  |
|              | A1295                                                                          | PDV   | L. Šliogeris | 2014.08 |                                                                 |  |  |  |   |  |   |  |  |
|              |                                                                                | Arch. | A. Varnona   | 2014.08 |                                                                 |  |  |  |   |  |   |  |  |
| Stadilė:     | Užsakovas: Žuvėvalbos žemės ūkio ministerijos, J. Lelvelio g. 6, 01102 Vilnius |       |              |         |                                                                 |  |  |  |   |  |   |  |  |
| TP           |                                                                                |       |              |         |                                                                 |  |  |  | Laipsnis:   |  | I |  |  |



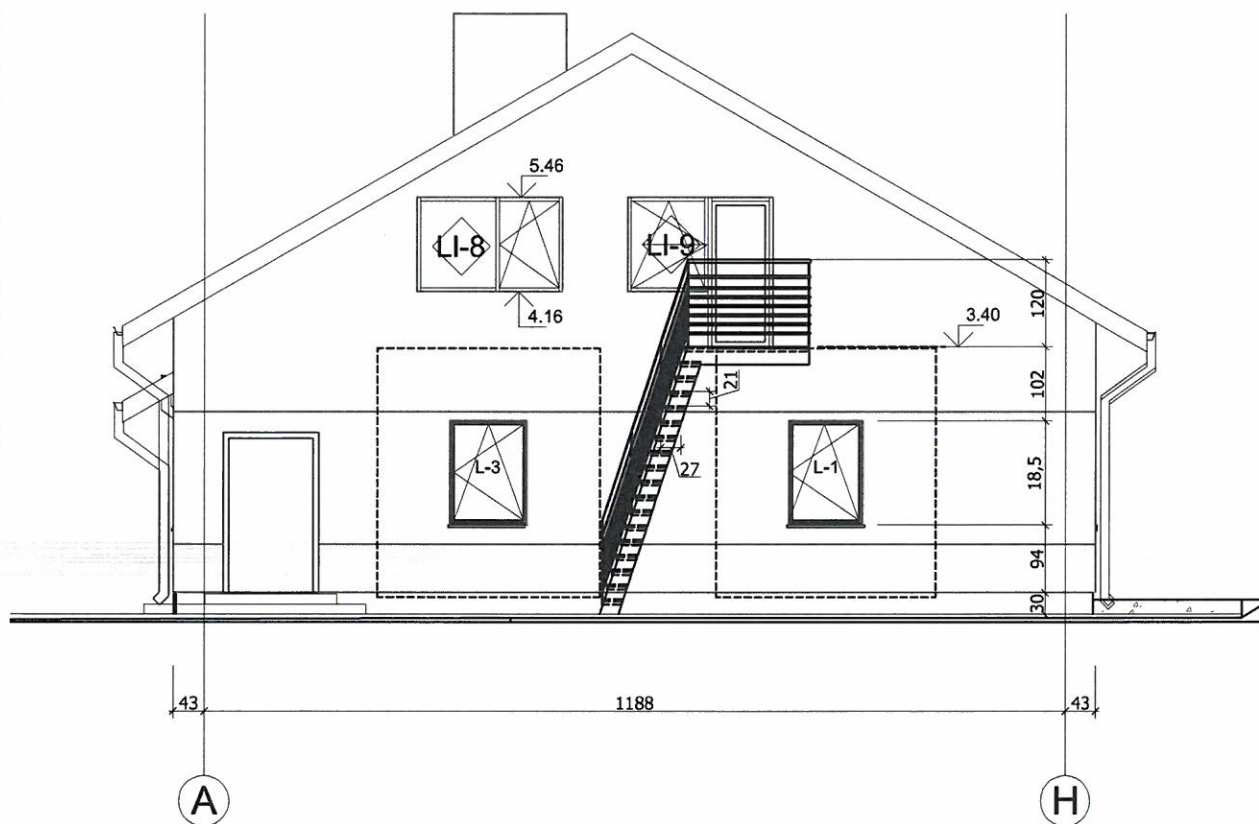


-  Fasado apskardinimas (palangių, stogelių ir kt.)  
Pilka spalva (RAL 7042)
-  Cokolio fasadinis tinkas  
Ruda spalva (RAL 8016)
-  Fasadinis tinkas  
Šviesiai žalsva spalva (RAL 6019)
-  Stogo danga  
Ruda spalva (RAL 8016)

|              |     |   |  |   |   |                   |       |
|--------------|-----|---|--|---|---|-------------------|-------|
| Atestato Nr. |     | Investicijų Vizija                                                                                         |  | UAB "Investicijų vizija",<br>Kėdainiai, pl. "Laukų",<br>Kėdainiai, LT-52515<br>Tel.: +370 667 91569 | Žuvėvės skrytėms Trakų Vokės poskyrio inkubatoriaus<br>rekonstrukcijos Vinkšnų g. 6, Vilniuje techninis projektas |                   |       |
| 32193        | PV  | E. Dikaitė                                                                                                 |  | 2014 08                                                                                             | FASADAS TARP AŠIŲ A-H IR 7-1 M 1:100                                                                              |                   | Laike |
| A1285        | PDV | L. Štlogerytė                                                                                              |  | 2014 08                                                                                             |   |                   |       |
| Arch.        |     | A. Ivanova                                                                                                 |  | 2014 08                                                                                             |   |                   | A     |
| Stadija:     |     | Užsakovas: Žuvėvės taryba prie Lietuvos Respublikos žemės ūkio ministerijos, J. Lelevo g. 6, 01102 Vilnius |  |   |   | IV 14-01-TP-SA-05 |       |
| TP           |     |   |  |   |   | Lapas 1           |       |
|              |     |   |  |   |   | Lapų 1            |       |



|              |   |              |  |         |   |  |  |       |
|--------------|---|--------------|--|---------|---|--|--|-------|
| Atestato Nr. | <b>Investicijų Vizija</b><br>UAB "Investicijų vizija",<br>Krėvės pr. 114A-19,<br>Kaunas, LT-50315<br>Tel.: +370 687 91569 |              |  |         | Žuvivaisos skyriaus Trakų Vokės poskyrio inkubatoriaus rekonstrukcijos Vinkšnų g. 6, Vilniuje techninis projektas |  |  |       |
| 32193        | PV   | E.Dikaitė    |  | 2014 08 | STOGO PJŪVIS. M 1:100                                                                                             |  |  | Laida |
| A1285        | PDV   | L.Šliogerytė |  | 2014 08 |   |  |  | A     |
|              | Arch.   | A.Ivanova    |  | 2014 08 |   |  |  |       |
| Stadija:     | Užsakovas: Žuvininkystės tarnyba prie Lietuvos Respublikos žemės ūkio ministerijos, J. Lelevelio g. 6, 01102 Vilnius      |              |  |         | IV 14-01-TP-SA- 06                                                                                                |  |  | Lapas |
| TP           |   |              |  |         |   |  |  | Lapų  |
|              |   |              |  |         |   |  |  | 1     |
|              |   |              |  |         |   |  |  | 1     |



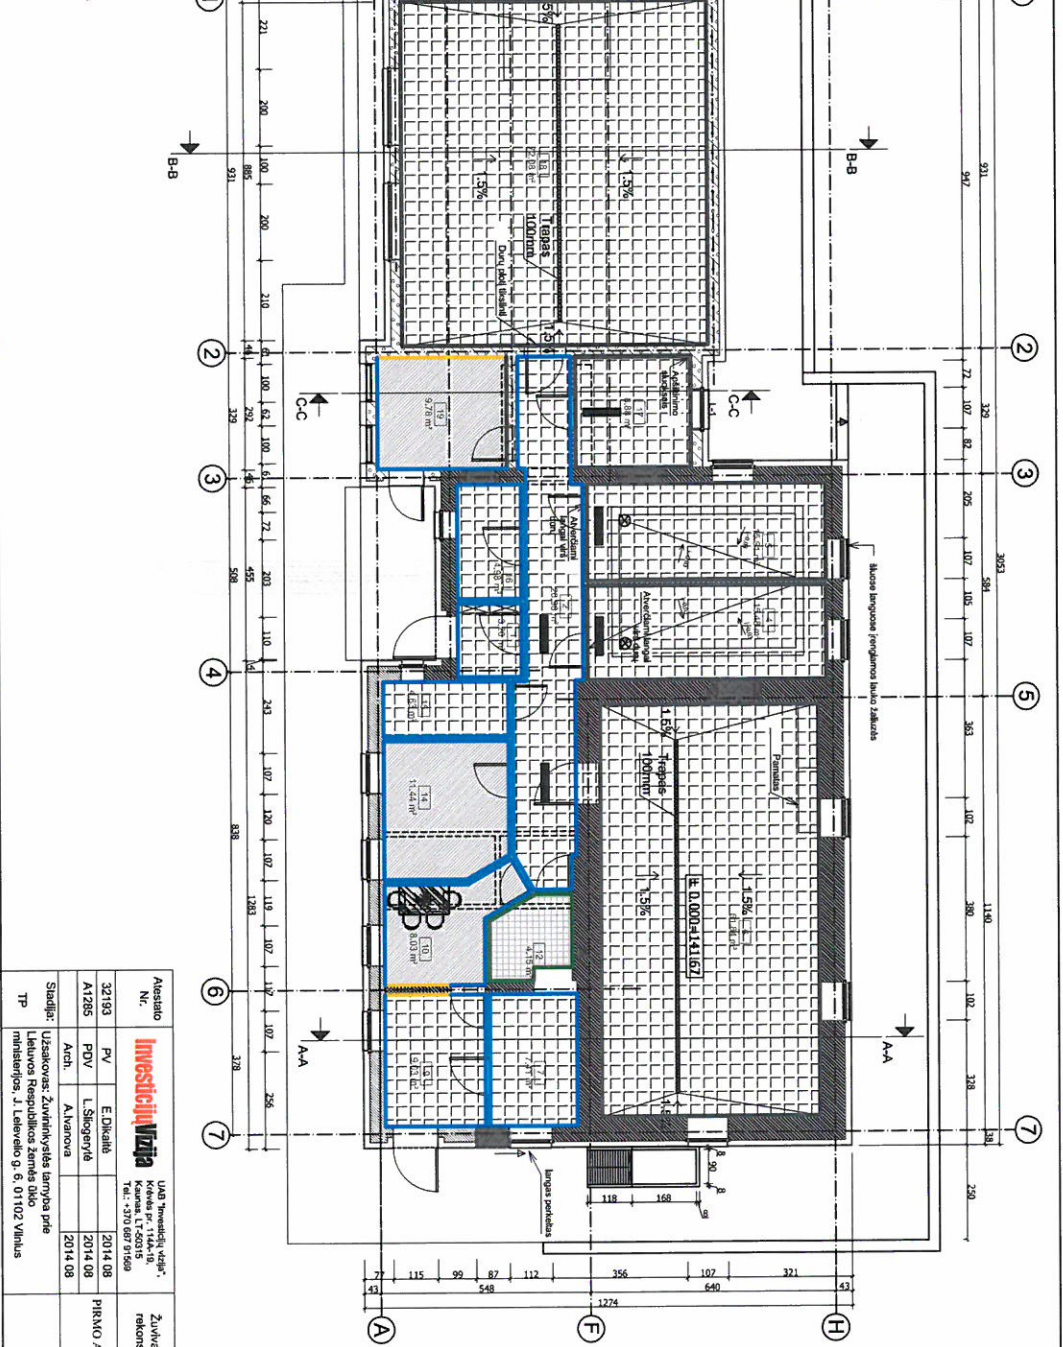
|                 |   |              |  |         |   |  |       |
|-----------------|---|--------------|--|---------|---|--|-------|
| Atestato<br>Nr. | <b>Investicijų Vizija</b><br>UAB "Investicijų vizija",<br>Krėvės pr. 114A-19,<br>Kaunas, LT-50315<br>Tel.: +370 687 91569  |              |  |         | Žuvinaisos skyriaus Trakų Vokės poskyrio inkubatoriaus<br>rekonstrukcijos Vinkšnų g. 6, Vilniuje techninis projektas |  |       |
| 32193           | PV   | E.Dikaitė    |  | 2014 08 | LAIPTŲ DETALIZACIJA. M 1:100                                                                                         |  | Laida |
| A1285           | PDV   | L.Šliogerytė |  | 2014 08 |   |  | A     |
|                 | Arch.   | A.Ivanova    |  | 2014 08 |   |  |       |
| Stadija:<br>TP  | Užsakovas: Žuvininkystės tarnyba prie<br>Lietuvos Respublikos žemės ūkio<br>ministerijos, J. Lelevelio g. 6, 01102 Vilnius |              |  |         | IV 14-01-TP-SA- 07                                                                                                   |  | Lapas |
|                 |   |              |  |         |   |  | Lapų  |
|                 |   |              |  |         |   |  | 1     |
|                 |   |              |  |         |   |  | 1     |

| PATALPŲ REKONSTRUKCIJA |                                         |        |
|------------------------|-----------------------------------------|--------|
| NR.                    | PATALPOS PAŽYDINIMAS                    | PLOTAS |
| 1                      | TAMBULAS                                | 3,20   |
| 2                      | KORIDORŲS (SULUNGIA SU 3 PATALPA)       | 20,98  |
| 4                      | TECHNOLOGINĖ IRANGA                     | 15,48  |
| 5                      | TECHNOLOGINĖ IRANGA                     | 15,91  |
| 6                      | MARGULIŲ UPEITAKŲ CECHAS                | 61,84  |
| 7                      | KATILINĖ                                | 7,41   |
| 9                      | ROBINĖ                                  | 9,03   |
| 10                     | (SULUNGIA SU 8 PATALPA)                 | 8,03   |
| 12                     | BUTIES PATALPA (SULUNGIA SU 11 PATALPA) | 4,15   |
| 14                     | SPECIALISTŲ PATALPA                     | 11,44  |
| 15                     | INVENTORIJAUS SANDĖLIS                  | 4,63   |
| 16                     | TECHNOLOGINĖ IRANGA                     | 4,98   |
| 17                     | ŽUVŲ INKUBATORIUS                       | 8,89   |
| 18                     | KIŠIŲ CECHAS                            | 72,08  |
| 19                     | PERSONALO PATALPA                       | 9,78   |
| IŠ VISO:               |                                         | 257,82 |

#### SUTARTINIAI ŽYMJIMAI:

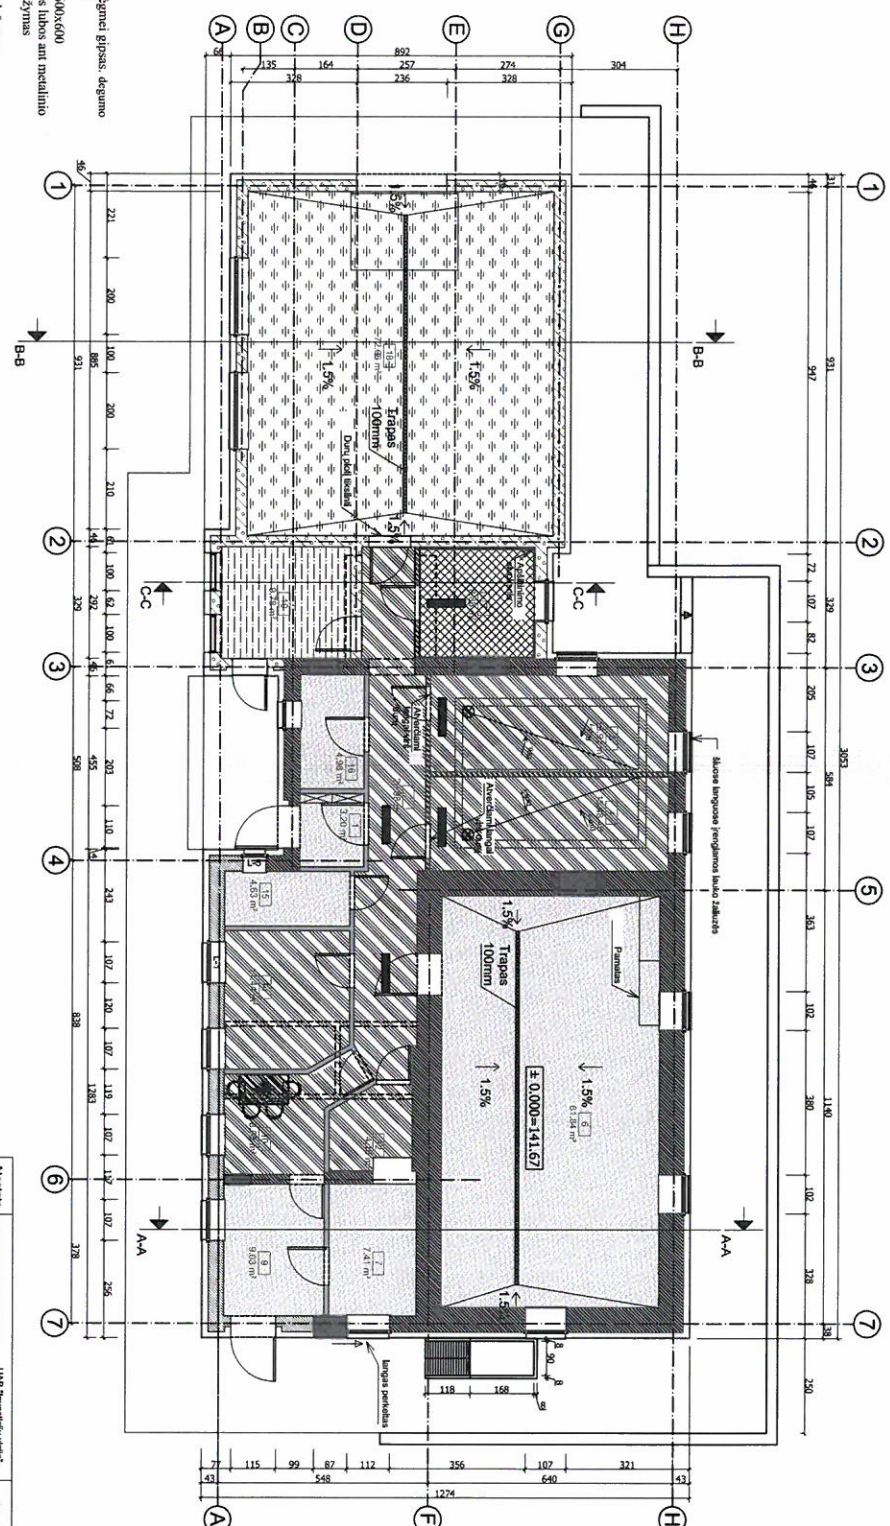
|  |                                                                                             |
|--|---------------------------------------------------------------------------------------------|
|  | Eurus sienos                                                                                |
|  | Keramos angos                                                                               |
|  | Užmitymos angos                                                                             |
|  | Projektuojamos mūrinės pertvuros                                                            |
|  | Gruntavimo pertrauos                                                                        |
|  | Standartinė tipo plėkštųjų sienos su šilumos izoliacija                                     |
|  | Gipsu kartono plokščių sienos su šilumos izoliacija                                         |
|  | Vandens surinkimo plaukintės grotelės su laukais, ilgis 1,0m, pajungiamas į nuotekas Ø110.  |
|  | Vandens surinkimo angų grandys, pajungiamas į nuotekas Ø110, įrengiamas po latakais karnale |

- LUBŲ APDAILA:
- - 
  - 
  - 
  - 
  - 
  -



|                                                                                    |             |   |         |   |        |
|------------------------------------------------------------------------------------|-------------|---|---------|---|--------|
| Atestavo                                                                           |             | UAB "Investicijų Vesta"                                                                                |         | Žuvėdėlio skyriaus Traukų Vokės poskyrio inkubatorius rekonstrukcijos Vėlinių g. 6, Vilniuje techninis projektas |        |
| Nr.                                                                                |             |   |         |   |        |
| 32193                                                                              | PV          | E. Dikšaitė                                                                                            | 2014.08 | PIRMO AUKŠTO VIDULIS APDAILOS PLANAS, M.1:100                                                                    | Laidas |
| A1285                                                                              | PDV         | L. Šlogevytė                                                                                           | 2014.08 |   | A      |
| Arch.                                                                              | A. Narovica |   | 2014.08 |   |        |
| Stadija:                                                                           |             | Užsakovo: Žuvėdėlio skyriaus Traukų Vokės poskyrio inkubatorius rekonstrukcijos Vėlinių g. 6, Vilniuje |         | IV/14-01-TP-SA-08                                                                                                |        |
| TP                                                                                 |             |   |         |   |        |
| Lauko Respublikos sienos rekonstrukcija, įrengimas, į. Laisvės g. 6, 01102 Vilnius |             |   |         |   |        |
|                                                                                    |             |   |         | Lapas   | 1      |
|                                                                                    |             |   |         | Lapų   | 1      |

- LUBŲ APDAILA:
- Aspurgus dregnei gipsas, degumo klasė B1, J0
  - Modulines 600x600 pakabinamos lubos ant metalinio karkaso - dažymas
  - Glaistymas, dažymas
  - Skarda
  - Perdaigos šiluminės, tinkavimas, armavimas, dažymas

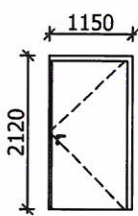
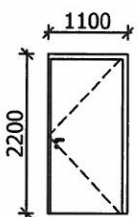
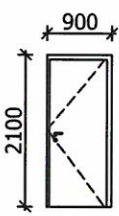


PATALPŲ REIKŠKIAVIA

| NR. | PATALPOS PAVAZDINIMAS                   | PLOTAS        |
|-----|-----------------------------------------|---------------|
| 1   | TAMBURAS                                | 3.20          |
| 2   | KORIDORUS SUJUNGIA SU 3 PATALPA         | 20.98         |
| 4   | TECHNOCLOGINĖ IRANGA                    | 15.48         |
| 5   | TECHNOCLOGINĖ IRANGA                    | 15.91         |
| 6   | MARGLIŲ UPETAKŲ CECHAS                  | 61.84         |
| 7   | KATTILINĖ                               | 7.41          |
| 9   | RUBINĖ (SUJUNGIA SU 8 PATALPA)          | 9.03          |
| 10  | BUTIES PATALPA (SUJUNGIA SU 11 PATALPA) | 8.03          |
| 12  | WC (SUJUNGIA SU 13 PATALPA)             | 4.15          |
| 14  | SPECIALISTI PATALPA                     | 11.44         |
| 15  | INVENTORIUS SANGAUS                     | 4.63          |
| 16  | TECHNOCLOGINĖ IRANGA                    | 4.98          |
| 17  | ŽUVŲ INKUBATORIUS                       | 8.88          |
| 18  | KRŠLIŲ CECHAS                           | 72.08         |
| 19  | PERSONALO PATALPA                       | 9.78          |
|     | <b>IS VISO:</b>                         | <b>257.82</b> |

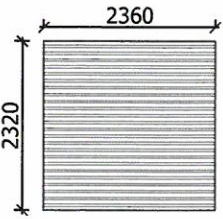
- SUTARTINAI ŽYNEJIMAI:
- Esamos sienos
  - Kermamos angos
  - Užstatymo angos
  - Propaguojamos mirties pertraukos
  - Grafinio pertraukos
  - "Sandwich" tipo plokščių sienos su šilumos izoliacija
  - Gipso kartono plokščių sienos su šilumos izoliacija

|              |   |              |         |   |        |   |
|--------------|---|--------------|---------|---|--------|---|
| Atestimo Nr. | <b>Investicinių Vyrų</b><br>Klaipėda, pl. 114-04-05<br>Klaipėda, LT-50215<br>Tel.: +370 687 91569                   |              |         | Žuvininkystės tarnyba, Tarybų Vokės pokyčių inžinierių biuro rekonstrukcijos Viniūnų g. 6, Viniūnų techninės projektas |        |   |
| 32193        | PV   | E. Dikšaitis | 2014.08 | PILNOMO ALKSTO LUBŲ PLANAS, M. I: 100                                                                                  | Laidas |   |
| A1735        | PDV   | L. Šliogeris | 2014.08 |   | A      |   |
|              | Arch.   | A. Ivanova   | 2014.08 |   |        |   |
| Šaukštai:    | Užsakovas: Žuvininkystės tarnyba prie Lietuvos Respublikos žemės ūkio ministerijos, J. Leleivio g. 6, 01102 Vilnius |              |         |   |        |   |
| TP           | IV 14-01-TP-SA- 09                                                                                                  |              |         |   |        |   |
|              |   |              |         | Lapais   | 1      | 1 |
|              |   |              |         | Laida   | A      |   |

| LAUKO DURŲ ESKIZAS                                                                              | m <sup>2</sup> | Vnt. | Viso m <sup>2</sup> | Pastabos   |
|-------------------------------------------------------------------------------------------------|----------------|------|---------------------|---|
|  <p>LD-1d</p>  | 2,44           | 1    | 2,44                | Išorinės metalinės aklinos apšiltintos durys. Spalva - ruda. Dešininis varstymas. Pilna furnitūros komplektacija.   |
|  <p>LD-2d</p>  | 2,42           | 1    | 2,42                | Išorinės plastikinės aklinos apšiltintos durys. Spalva - ruda. Dešininis varstymas. Pilna furnitūros komplektacija. |
|  <p>LD-3d</p> | 1,89           | 1    | 1,89                | Išorinės plastikinės aklinos apšiltintos durys. Spalva - ruda. Dešininis varstymas. Pilna furnitūros komplektacija. |
|                                                                                                 | Iš viso:       | 3    | 6,75                |   |

PASTABOS:

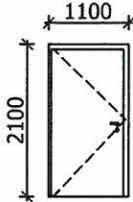
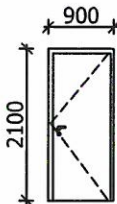
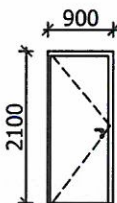
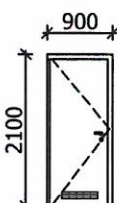
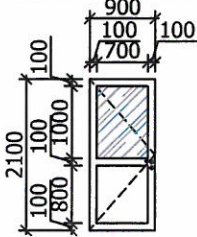
|                    |   |   |  |         |   |  |  |                |               |
|--------------------|---|---|--|---------|---|--|--|----------------|---------------|
| Atestato<br>Nr.    |   | <div>InvesticijųVizija</div> <div>UAB "Investicijų vizija",<br/>Krėvės pr. 114A-19,<br/>Kaunas, LT-50315<br/>Tel.: +370 687 91569</div> |  |         | Žuvinaišio skyriaus Trakų Vokės poskyrio inkubatoriaus<br>rekonstrukcijos Vinkšnų g. 6, Vilniuje techninis projektas |  |  |                |               |
| 32193              | PV   | E.Dikaitė   |  | 2014 08 | LAUKO DURŲ SPECIFIKACIJA                                                                                             |  |  | Laida          |               |
| A1285              | PDV   | L.Šliogerytė   |  | 2014 08 |   |  |  | A              |               |
|                    | Arch.   | A.Ivanova   |  | 2014 08 |   |  |  |                |               |
| Stadija:<br><br>TP | Užsakovas: Žuvininkystės tarnyba prie<br>Lietuvos Respublikos žemės ūkio<br>ministerijos, J. Lelevelio g. 6, 01102 Vilnius |   |  |         | IV 14-01-TP-SA- 10                                                                                                   |  |  | Lapas<br><br>1 | Lapų<br><br>1 |

| VARTŲ ESKIZAS                                                                            | m <sup>2</sup> | Vnt. | Viso m <sup>2</sup> | Pastabos                                                                                    |
|------------------------------------------------------------------------------------------|----------------|------|---------------------|---------------------------------------------------------------------------------------------|
| <br>V-1 | 5,49           | 1    | 5,49                | Išoriniai pakeliami segmentiniai vartai. Spalva - pilka, derinama darbų vykdymo metu su PV. |
|                                                                                          | Iš viso:       | 1    | 5,49                |                                                                                             |

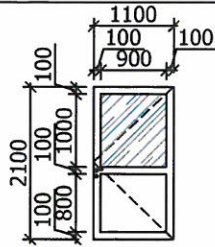
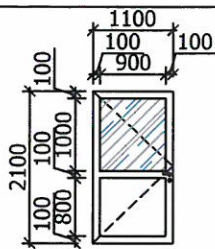
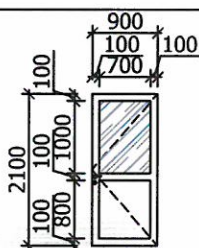
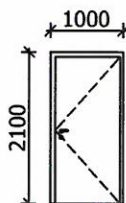
**PASTABOS:**

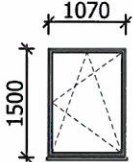
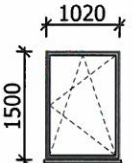
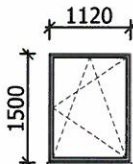
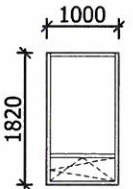
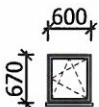
1. Durų šilumos perdavimo koeficientas ne didesnis kaip  $U=1,3 \text{ W/m}^2\text{K}$ ;
2. **Prieš užsakant gaminius, gaminių kiekius bei matmenis tikslinti objekte bei jų varstomumą suderinti su užsakovu ir projekto vadovu.**
3. Visi brėžiniai turi būti tikslinami, detalizuojami darbų vykdymo metu darbo projekto etape;
4. Gaminių spalvas prieš užsakant medžiagas ir gaminius derinti su projekto vadovu, architektu projekto vykdymo priežiūros tvarka iš konkrečios gamintojo paletės;
5. Bet kurie pakeitimai derinami su projekto vadovu, projekto architektu.

|                    |   |   |  |         |   |  |  |                |               |
|--------------------|---|---|--|---------|---|--|--|----------------|---------------|
| Atestato<br>Nr.    |   | <div>InvesticijųVizija</div> <div>UAB "Investicijų vizija",<br/>Krėvės pr. 114A-19,<br/>Kaunas, LT-50315<br/>Tel.: +370 687 91569</div> |  |         | Žuvivaisos skyriaus Trakų Vokės poskyrio inkubatoriaus<br>rekonstrukcijos Vinkšnų g. 6, Vilniuje techninis projektas |  |  |                |               |
| 32193              | PV   | E.Dikaitė   |  | 2014 08 | VARTŲ SPECIFIKACIJA                                                                                                  |  |  | Laida          |               |
| A1285              | PDV   | L.Šliogerytė   |  | 2014 08 |   |  |  | A              |               |
|                    | Arch.   | A.Ivanova   |  | 2014 08 |   |  |  |                |               |
| Stadija:<br><br>TP | Užsakovas: Žuvininkystės tarnyba prie<br>Lietuvos Respublikos žemės ūkio<br>ministerijos, J. Lelevelio g. 6, 01102 Vilnius |   |  |         | IV 14-01-TP-SA- 11                                                                                                   |  |  | Lapas<br><br>1 | Lapų<br><br>1 |

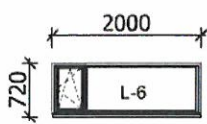
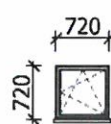
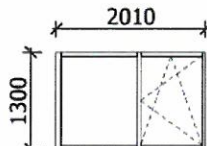
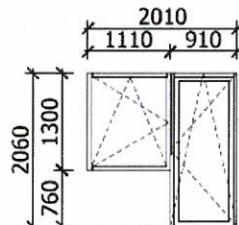
| VIDAUS DURŲ ESKIZAS                                                                          | m <sup>2</sup> | Vnt. | Viso m <sup>2</sup> | Pastabos   |
|----------------------------------------------------------------------------------------------|----------------|------|---------------------|---|
| <br>Du-1.k  | 2,31           | 1    | 2,31                | Vidaus metalinės UGNIAATSPARIOS durys EI30. Kairinis varstymas. Durys atsidaro į koridorių. Pilna furnitūros komplektacija. Durų spalva pilka, derinama darbų vykdymo metu su PV. |
| <br>D-1.d   | 1,89           | 2    | 3,78                | Vidaus plastikinės durys baltos spalvos, aklinos. Dešininis varstymas. Pilna furnitūros komplektacija.                                                                            |
| <br>D-2.k  | 1,89           | 1    | 1,89                | Vidaus plastikinės durys baltos spalvos, aklinos. Kairinis varstymas. Pilna furnitūros komplektacija.                                                                             |
| <br>D-3.k | 1,89           | 1    | 1,89                | Vidaus plastikinės durys baltos spalvos su vėdinimo grotelėmis. Kairinis varstymas. Pilna furnitūros komplektacija.                                                               |
| <br>D-4.k | 1,89           | 3    | 5,67                | Vidaus plastikinės durys baltos spalvos su stiklu viršutinėje dalyje. Stiklas laminuotas matinis. Kairinis varstymas. Pilna furnitūros komplektacija.                             |

|              |   |              |                                                                                              |         |   |  |       |
|--------------|---|--------------|----------------------------------------------------------------------------------------------|---------|---|--|-------|
|              |   |              |                                                                                              |         |   |  |       |
| Atestato Nr. |                                   |              | UAB "Investicijų vizija",<br>Krėvės pr. 114A-19,<br>Kaunas, LT-50315<br>Tel.: +370 687 91569 |         | Žuvivaisos skyriaus Trakų Vokės poskyrio inkubatoriaus rekonstrukcijos Vinkšnų g. 6, Vilniuje techninis projektas |  |       |
| 32193        | PV   | E.Dikaitė    |                                                                                              | 2014 08 | VIDAUS DURŲ SPECIFIKACIJA                                                                                         |  | Laida |
| A1285        | PDV   | L.Šliogerytė |                                                                                              | 2014 08 |   |  | A     |
|              | Arch.   | A.Ivanova    |                                                                                              | 2014 08 |   |  |       |
| Stadija:     | Užsakovas: Žuvininkystės tarnyba prie Lietuvos Respublikos žemės ūkio ministerijos, J. Lelevelio g. 6, 01102 Vilnius |              |                                                                                              |         | IV 14-01-TP-SA- 12.1                                                                                              |  | Lapas |
| TP           |   |              |                                                                                              |         |   |  | Lapų  |
|              |   |              |                                                                                              |         |   |  | 1 2   |

| VIDAUS DURŲ ESKIZAS   |   | m²           | Vnt.   | Viso m²                   | Pastabos   |       |   |
|---|---|--------------|---|---------------------------|---|-------|---|
| D-5.d   |                                          | 2,31         | 1   | 2,31                      | Vidaus plastikinės durys baltos spalvos su stiklu viršutinėje dalyje. Stiklas laminuotas matinis. Dešininis varstymas. Pilna furnitūros komplektacija.<br>Švari įėjimo anga - ne mažiau 1000 mm. |       |   |
| D-6.k   |                                          | 2,31         | 2   | 4,62                      | Vidaus plastikinės durys baltos spalvos su stiklu viršutinėje dalyje. Stiklas laminuotas matinis. Kairinis varstymas. Pilna furnitūros komplektacija.<br>Švari įėjimo anga - ne mažiau 1000 mm.  |       |   |
| D-7.d   |                                         | 1,89         | 3   | 5,67                      | Vidaus plastikinės durys baltos spalvos su stiklu viršutinėje dalyje. Stiklas laminuotas matinis. Dešininis varstymas. Pilna furnitūros komplektacija.                                           |       |   |
| D-8.d   |                                        | 2,10         | 1   | 2,10                      | Vidaus metalinės durys baltos spalvos. Dešininis varstymas. Pilna furnitūros komplektacija.   |       |   |
|   |   | Iš viso:     | 15   | 30,24                     |   |       |   |
| <b>PASTABOS:</b><br>1. Visos esamos pastato durys keičiamos naujomis;<br>2. Durų šilumos perdavimo koficientas ne didesnis kaip $U=1,3 \text{ W/m}^2\text{K}$ ;<br>3. Visos durys, kurių anga platesnė už 900 mm, gaminamos su 3 vyriais;<br>4. <b>Prieš užsakant gaminius, gaminių kiekius bei matmenis tikslinti objekte bei jų varstomumą suderinti su užsakovu ir projekto vadovu.</b><br>5. Visi brėžiniai turi būti tikslinami, detalizuojami darbų vykdymo metu darbo projekto etape;<br>6. Gaminių spalvas prieš užsakant medžiagas ir gaminius derinti su projekto vadovu, architektu projekto vykdymo priežiūros tvarka iš konkrečios gamintojo paletės;<br>7. Bet kurie pakeitimai derinami su projekto vadovu, projekto architektu. |   |              |   |                           |   |       |   |
| Atestato Nr.   | <b>Investicijų Vizija</b><br>UAB "Investicijų vizija",<br>Krėvės pr. 114A-19,<br>Kaunas, LT-50315<br>Tel.: +370 687 91569 |              | Žuvivaisos skyriaus Trakų Vokės poskyrio inkubatoriaus rekonstrukcijos Vinkšnų g. 6, Vilniuje techninis projektas |                           |   |       |   |
| 32193   | PV   | E.Dikaitė    | 2014 08   | VIDAUS DURŲ SPECIFIKACIJA |   | Laida |   |
| A1285   | PDV   | L.Šliogerytė | 2014 08   |                           |   | A     |   |
|   | Arch.   | A.Ivanova    | 2014 08   |                           |   |       |   |
| Stadija:   | Užsakovas: Žuvininkystės tarnyba prie Lietuvos Respublikos žemės ūkio ministerijos, J. Lelevelio g. 6, 01102 Vilnius      |              |   | IV 14-01-TP-SA- 12.2      |   | Lapas |   |
| TP   |   |              |   |                           |   | 2     | 2 |

| LANGŲ ESKIZAS                                                                       | m <sup>2</sup> | Vnt. | Viso m <sup>2</sup> | Pastabos   |
|-------------------------------------------------------------------------------------|----------------|------|---------------------|---|
|    | 1,61           | 9    | 14,45               | Langas plastikiniiais rėmais, 1 kameros stiklo paketas su 1 selekt. stiklu. Rėmo spalva - balta.            |
|    | 1,53           | 2    | 3,06                | Langas plastikiniiais rėmais, 1 kameros stiklo paketas su 1 selekt. stiklu. Rėmo spalva - balta.            |
|   | 1,68           | 1    | 1,68                | Langas plastikiniiais rėmais, 1 kameros stiklo paketas su 1 selekt. stiklu. Rėmo spalva - balta.            |
|  | 1,82           | 2    | 3,64                | Vitrininis langas plastikiniiais rėmais, 1 kameros stiklo paketas su 1 selekt. stiklu. Rėmo spalva - balta. |
|  | 0,40           | 1    | 0,40                | Langas plastikiniiais rėmais, 1 kameros stiklo paketas su 1 selekt. stiklu. Rėmo spalva - balta.            |

|                |   |              |                                                                                              |         |   |  |  |            |           |
|----------------|---|--------------|----------------------------------------------------------------------------------------------|---------|---|--|--|------------|-----------|
|                |   |              |                                                                                              |         |   |  |  |            |           |
| Atestato Nr.   | <b>InvesticijųVizija</b>                                                                                             |              | UAB "Investicijų vizija",<br>Krėvės pr. 114A-19,<br>Kaunas, LT-50315<br>Tel.: +370 687 91569 |         | Žuvivaisos skyriaus Trakų Vokės poskyrio inkubatoriaus rekonstrukcijos Vinkšnų g. 6, Vilniuje techninis projektas |  |  |            |           |
| 32193          | PV   | E.Dikaitė    |                                                                                              | 2014 08 | LANGŲ SPECIFIKACIJA                                                                                               |  |  | Laida      |           |
| A1285          | PDV   | L.Šliogerytė |                                                                                              | 2014 08 |   |  |  | A          |           |
|                | Arch.   | A.Ivanova    |                                                                                              | 2014 08 |   |  |  |            |           |
| Stadija:<br>TP | Užsakovas: Žuvininkystės tarnyba prie Lietuvos Respublikos žemės ūkio ministerijos, J. Lelevelio g. 6, 01102 Vilnius |              |                                                                                              |         | IV 14-01-TP-SA- 13.1                                                                                              |  |  | Lapas<br>1 | Lapų<br>2 |

| LANGŲ ESKIZAS                                                                              | m <sup>2</sup> | Vnt. | Viso m <sup>2</sup> | Pastabos   |
|--------------------------------------------------------------------------------------------|----------------|------|---------------------|---|
| <br>L-6   | 1,44           | 2    | 2,88                | Langas plastikiniiais rėmais, 1 kameros stiklo paketas su 1 selekt. stiklu. Rėmo spalva - balta.                                               |
| <br>LI-7  | 0,52           | 1    | 0,52                | Langas plastikiniiais rėmais, 1 kameros stiklo paketas su 1 selekt. stiklu. Rėmo spalva - balta.                                               |
| <br>LI-8  | 2,61           | 1    | 2,61                | Vitrininis langas plastikiniiais rėmais, 1 kameros stiklo paketas su 1 selekt. stiklu. Rėmo spalva - balta.                                    |
| <br>L-9 | 3,30           | 1    | 3,30                | Vitrininis langas plastikiniiais rėmais su durimis, 1 kameros stiklo paketas su 1 selekt. stiklu. Durys atsidaro į išorę. Rėmo spalva - balta. |
| Iš viso:                                                                                   |                | 20   | 32,54               |   |

**UŽSAKOVAS:**

Žuvininkystės tarnyba prie Lietuvos  
Respublikos žemės ūkio ministerijos

Direktonaus pavaduotojas,  
atliekantis direktoriaus funkcijas

Aidas Adomaitis

**RANGOVAS:**

UAB „Indaiva“

Generalinio direktoriaus pavaduotojas

Vitas Lopinys

|                    |   |              |  |         |   |  |  |                |               |
|--------------------|---|--------------|--|---------|---|--|--|----------------|---------------|
| Atestato<br>Nr.    | <b>InvesticijųVizija</b><br>UAB "Investicijų vizija",<br>Krėvės pr. 114A-19,<br>Kaunas, LT-50315<br>Tel.: +370 687 91569   |              |  |         | Žuvinaisios skyriaus Trakų Vokės poskyrio inkubatoriaus<br>rekonstrukcijos Vinkšnų g. 6, Vilniuje techninis projektas |  |  |                |               |
| 32193              | PV   | E.Dikaitė    |  | 2014 08 | LANGŲ SPECIFIKACIJA                                                                                                   |  |  | Laida          |               |
| A1285              | PDV   | L.Šliogerytė |  | 2014 08 |   |  |  | A              |               |
|                    | Arch.   | A.Ivanova    |  | 2014 08 |   |  |  |                |               |
| Stadija:<br><br>TP | Užsakovas: Žuvininkystės tarnyba prie<br>Lietuvos Respublikos žemės ūkio<br>ministerijos, J. Lelevelio g. 6, 01102 Vilnius |              |  |         | IV 14-01-TP-SA- 13.2                                                                                                  |  |  | Lapas<br><br>2 | Lapų<br><br>2 |