

UAB „Šiaulių vandenys“

2015.06.16

Generaliniam direktoriui

Nr.S15/114

J.Matkevičiui

FIDIC Inžinieriui

A.Timinskui

DĖL BAIGIMO LAIKO PRATĖSIMO, VYKDANT PROJEKTĄ „NAUJŲ VANDENTIEKIO IR NUOTEKŲ TINKLŲ PLĖTRA ŠIAULIŲ MIESTE“.

Rangos sut.Nr.14-08-13/01

Vykdamas projektą „NAUJŲ VANDENTIEKIO IR NUOTEKŲ TINKLŲ PLĖTRA ŠIAULIŲ MIESTE“ pagal pasirašytą Rangos sutartį Nr.14-08-13/01 (toliau – Rangos sutartis), atsirado nenumatytų fizinių bei organizacinių sąlygų, kurių Rangovas nežinojo ir negalėjo įvertinti teikdamas pasiūlymą ir dėl to šios nenumatytos aplinkybės lėmė papildomų laiko sąnaudų darbams atlikti.

Užsakovas UAB „Šiaulių vandenys“ darbų vykdymo eigoje paaiškėjus netikslumams grafinėje dalyje (brėžiniuose), kuriuose buvo nurodyti pagal Rangos sutartį UAB „Liutenas“ priskirti atlikti darbai, t.y. ta darbų dalis, kurios nebaigė atlikti anksčiau darbus vykdęs bankrutavęs rangovas Meyer&John GmbH, raštu pateikė patikslinimus.

1. Ankstesniojo Rangovo buvo nepilnai atlikti darbai Margių g., todėl gavus UAB „Šiaulių vandenys“ raštą „Dėl Rangos sutarties Nr.14-08-13/01. Darbų patikslinimas, 2014-10-20 Nr.S-4449 reikėjo sumontuoti įvadus su požemine sklendes ir kapas iki sklypo ribos gyvenamiesiems namams Nr. 6 ir 12, sumontuoti nuotekų išvadą gyvenamajam namui Nr.12. Mechanizmų ir darbuotojų perkėlimas į šią darbų zoną užėmė papildomai 1 d.d. (atvežimas-išvežimas). Reikėjo darbus derinti su namų gyventojais, su kuriais ne visada galima buvo susisiekti. Derinimas su gyventojais pareikalavo laiko- tai užtruko 1 d.d. Medžiagų įsigijimas ir tiekimas pareikalavo papildomų 2 d.d. Viso mūsų duomenimis tai papildomai užtruko 4 d.d.

Pagal tą patį UAB „Šiaulių vandenys“ raštą reikėjo pratęsti slėginę nuotekų liniją nuo Margių g. esančios požeminės nuotekų siurblinės NS-16 iki esamo nuotekų šulinio FS-3 ir esamame nuotekų šulinyje FS-3 sumontuoti sklendę nuotekoms ir visas reikiamas fasonines dalis. Derinimas su administruojančiomis darbų zonoje esančių komunikacijų atstovais papildomai užtruko 1 d.d. Mechanizmų perkėlimas į šią darbų zoną užėmė papildomai 1 d.d. (atvežimas-išvežimas). Viso 2 d.d.

Pagal tą patį UAB "Šiaulių vandenys" raštą V.Čkalovo g. gyvenamiesiems namams Nr.1,2 ir 3,4 buvo nurodyta pastatyti nuotekų įvadus iki sklypo ribos, sumontuojant nuotekų šulinius. Mechanizmų ir darbuotojų perkėlimas į šią darbų zoną užėmė papildomai 1 d.d. (atvežimas-išvežimas). Reikėjo darbus derinti su namų gyventojais, su kuriais ne visada galima buvo susisiekti. Derinimas su gyventojais pareikalavo laiko- tai užtruko 2 d.d. Medžiagų įsigijimas ir tiekimas pareikalavo papildomų 1 d.d. Viso mūsų duomenimis tai papildomai užtruko 4 d.d.

Pagal tą patį UAB "Šiaulių vandenys" raštą gyvenamajam namui A.Mickevičiaus g. Nr.46 vietoje projekte numatyto viengubo apskaitos šulinėlio reikėjo sumontuoti dvigubą bei pastatyti vandentiekio įvadą su požemine sklende ir kapa iki sklypo ribos viengubu vandens apskaitos šulinėliu.. Taip pat reikėjo pastatyti nuotekų išvadą sumontuojant du nuotekų šulinius. Medžiagų įsigijimas ir tiekimas pareikalavo papildomų 2 d.d. Derinimas su administruojančiomis darbų zonoje esančių komunikacijų atstovais papildomai užtruko 1 d.d. Viso mūsų duomenimis tai papildomai užtruko 3 d.d.

Viso atliekant nenumatytus darbus pagal UAB "Šiaulių vandenys" raštą „Dėl Rangos sutarties Nr.14-08-13/01. Darbų patikslinimas, 2014-10-20 Nr.S-4449 UAB "Liutenas" papildomai sugaišo **13 d.d.**

2. Gavus UAB "Šiaulių vandenys" raštą „Dėl Rangos sutarties Nr.14-08-13/01. Darbų patikslinimas, 2015-02-25 Nr.S-782, V.Čkalovo g. dėl naujai suformuotų privačių sklypų pasikeitė projektiniai sprendimai ir kadangi tinklų trasos persikėlė į kitą vietą, reikėjo papildomų derinimų su leidimus išduodančiomis institucijomis ir jau esamų trasų ar komunikacijų eksploatuotojais. Reikalavimai kviesti minėtų organizacijų atsakingus asmenis yra numatyta Šiaulių miesto infrastruktūros skyriaus išduotuose žemės darbų leidimuose. Kadangi žemės darbai negali būti pradėti be institucijų atstovų, nurodytų leidimo derinimo pastabose, atvykimo į vietą, jų iškvietimo ir dalyvavimo darbų vietoje sąlyga pailgino bendrą darbų trukmę ne tik konkrečioje darbų pagal patikslintą nurodymą vietoje, bet ir turėjo didelės įtakos bendro darbų grafiko trukmei. Dėl šių veiksnių darbai dėl suderinimų su atsakingomis institucijomis papildomai užtruko 5 d.d. Su gyventojais ne visada galima buvo susisiekti. Dėl šių darbų patikslinimų, reikėjo papildomai gauti gyventojų leidimus pasinaudoti jų asmeninę teritoriją perėjimui ar laikinam medžiagų sandėliavimui. Derinimas su gyventojais pareikalavo 2 d.d. Medžiagų įsigijimas ir tiekimas pareikalavo papildomų 1 d.d. Viso mūsų duomenimis tai papildomai užtruko **8 d.d.**

3. Įvado įrengimas pagal UAB "Šiaulių vandenys" pateiktą schemą 2015-04-30 Čkalovo 26-1, pareikalavo iš Rangovo papildomų organizacinių pasirengimų –papildomų derinimų su leidimus išduodančiomis institucijomis ir jau esamų trasų ar komunikacijų eksploatuotojais. Darbai dėl suderinimų su atsakingomis institucijomis papildomai užtruko 2 d.d. Derinimas su gyventojais pareikalavo 2 d.d. Medžiagų įsigijimas ir tiekimas pareikalavo papildomų 2 d.d. Viso mūsų duomenimis tai papildomai užtruko **6 d.d.**

4. Pagal UAB "Šiaulių vandenys" raštą „Dėl Rangos sutarties Nr.14-08-13/01. Darbų patikslinimas, 2015-01-22 Nr.S-240, reikėjo pratesti nuotekų išvadą iš Dvaro g. link Dvaro g. 142a-2 sklypo dalies ribos. UAB "Liutenas" tinklų klojimo darbai šioje zonoje buvo baigti. Buvo reikalinga papildomi derinimai su leidimus išduodančiomis institucijomis ir jau esamų trasų ar komunikacijų eksploatuotojais. Darbai dėl suderinimų su atsakingomis institucijomis papildomai užtruko 2 d.d. Mechanizmų ir darbuotojų perkėlimas į šią darbų zoną, medžiagų įsigijimas ir tiekimas užėmė papildomai 2 d.d. (atvežimas-išvežimas). Derinimas su gyventojais pareikalavo 2 d.d. Viso mūsų duomenimis tai papildomai užtruko **6 d.d.**

5. Pagal UAB "Šiaulių vandenys" raštą „Dėl Rangos sutarties Nr.14-08-13/01. Darbų patikslinimai, 2015-03-26 Nr.S-1156, reikėjo gyvenamajam namui nuosavybės teise priklausančiam trims savininkams, ties sklypo P.Cvirkos g. Nr. 95 riba (iš Vilijos g.) pastatyti du vandentiekio įvadus sumontuojant vieną dvigubą VAM ir vieną viengubą VAM su požeminėmis sklendėmis ir kapomis. UAB "Liutenas" tinklų klojimo darbai šioje zonoje buvo baigti. Esant trims savininkams buvo sugaišta laiko įvadų vietų derinimui- 5 d.d. Mechanizmų ir darbuotojų perkėlimas į šią darbų zoną užėmė papildomai 2 d.d. (atvežimas-išvežimas). Medžiagų įsigijimas ir tiekimas pareikalavo papildomų 2 d.d. Viso mūsų duomenimis tai papildomai užtruko 9 d.d.

Pagal tą patį UAB "Šiaulių vandenys" raštą gyvenamajam namui M.K.Čiurlionio g.Nr.21 pratęsti suprojektuotą buitinių nuotekų išvadą perkeliant nuotekų šulinį ties sklypo riba. Buvo sugaišta laiko išvado vietos derinimui su savininkais - 1 d.d. Darbai dėl suderinimų su atsakingomis institucijomis papildomai užtruko 1 d.d. Reikalingų darbams mechanizmų ir darbuotojų perkėlimas į šią darbų zoną užėmė papildomai 1 d.d. (atvežimas-išvežimas). Viso mūsų duomenimis tai papildomai užtruko 3 d.d.

Iš viso pagal UAB "Šiaulių vandenys" raštą „Dėl Rangos sutarties Nr.14-08-13/01. Darbų patikslinimai, 2015-03-26 Nr.S-1156 UAB "Liutenas" papildomai sugaišo **12 d.d.**

6. Pagal UAB "Šiaulių vandenys" raštą „Dėl Rangos sutarties Nr.14-08-13/01. Darbų patikslinimai, 2014-12-08 Nr. S-5310, dėl naujai suformuoto privataus sklypo V.Čkalovo g. priešgaisrinį hidrantą perkelti apie 12 m, perkelti keturis nuotekų šulinius pagal naują situacijos schemą. Kadangi darbai buvo atliekami tame pačiame rajone, kur jau dirbo UAB „Liutenas“, papildomai laiko mechanizmų ir darbuotojų transportavimui sugaišta nebuvo, tačiau dėl naujai suformuotų privačių sklypų atsirado nenumatytos papildomos fizinės kliūtys, tokios kaip dujų, ryšių ar kitų komunikacijų trasos, užtvartai, gyv. namų ar įmonių teritorijų aptvėrimai. Dėl šių pakeitimų teko papildomai kviesti ir derinti esamų komunikacijų vietas su jas eksploatuojančiomis institucijomis, kaip tai numatyta Šiaulių miesto infrastruktūros skyriaus išduotame žemės darbų leidime. Darbai dėl suderinimų su atsakingomis institucijomis papildomai užtruko 3 d.d. Derinimas su gyventojais pareikalavo 3 d.d. Viso mūsų duomenimis tai papildomai užtruko **6 d.d.**

Atsirado papildomų rūpesčių medžiagų bei įrengimų tiekimo tarnybai, kadangi daugelis medžiagų buvo užsakyta prieš Rangovui pradedant fizinius darbus ir teikiama pagal

tiekėjų sudarytus tiekimo grafikus- tai pareikalavo papildomų laiko sąnaudų reikalingų medžiagų gavimui, o tuo pačiu ir panaudojimui. Uždelsimai medžiagų pristatymui pagal atskirus objektus, turėjo įtakos bendro darbo proceso trukmei.

Tinkamai kontroliuoti, kad vykdomi darbai atitiktų pasikeitusią situaciją pagal darbų patikslinimus, reikėjo papildomai skirti vadovaujančio personalo laiko, dėl ko galimai nukentėjo pagal laiko grafiką reikalingų atlikti darbų organizacinė dalis- tai įtakojo bendrą darbų trukmės padidėjimą.

Viso dėl išvardytų darbų patikslinimų buvo papildomai buvo sugaišta **51 d.d.**

Remdamiesi aukščiau išdėstytais faktais bei vadovaudamiesi Sutarties Bendrųjų sąlygų 8.4 punktu (Baigimo laiko pratęsimas), 4.12 punkto (Nenumatytos fizinės sąlygos), 20.1 punkto (Rangovo pretenzijos) nuostatomis, taip pat įvertinus tai, kad ne nuo Rangovo priklausančių aplinkybių, atsirado papildomo laiko poreikis statybos darbams atlikti

prašome

FIDIC Inžinierių priimti sprendimą dėl baigimo laiko pratęsimo iki **2015.09.01.**

Pritarus darbų baigimo laiko pratęsimui, rangovas pateiks visus reikalaujamus laidavimo ir draudimo polisus.

Priedas:

- 1) Dėl Rangos sutarties NR.14-08-13/01. Darbų patikslinimas (kopija)- 10 lapų.
- 2) Atnaujinti darbų ir mokėjimų grafikai - 4 lapai.

UAB“Liutenas“ projektų vadovas



G.Lapėnas



UAB „Liutenas“

Ž. Liutikui

Direktoriui

El. paštas: zilvinas@liutenas.lt

2014-10-20 Nr. 1-4448
I Nr.

Kopija:

UAB „Alresta“

A. Timinskui

Inžinieriui

Faks. (8 41) 595 510

DĖL RANGOS SUTARTIES NR. 14-08-13/01. DARBŲ PATIKSLINIMAS

Atsižvelgiant į tai, kad kai kurie darbų vykdymo metu gauti gyventojų prašymai dėl papildomų (patikslintų) darbų nebuvo atvaizduoti brėžiniuose, tačiau yra įvertinti darbų kiekių žiniaraščiuose, pateikiame šių darbų, kurie turi būti atlikti rangos sutarties Nr.14-08-13/01 apimtyje, sąrašą:

1. Gyvenamajam namui A. Mickevičiaus g. Nr. 46 vietoje projekte numatyto viengubo vandens apskaitos šulinėlio (toliau – VAM) sumontuoti dvigubą VAM bei pastatyti V1 įvadą PE DN32 (L~7m) su požemine sklende DN32 ir kapa iki sklypo ribos su viengubu VAM.
Pastatyti nuotekų išvadą PVC DN160 (L~7m) iki sklypo ribos, sumontuojant nuotekų šulinius DN425 (gatvėje, F1-20) ir DN315 (ties sklypo riba, F1-20a).
2. Gyvenamajam namui B. Sruogos g. Nr. 6 pastatyti V1 įvadą PE DN32 (L~3m) su požemine sklende DN32 ir kapa iki sklypo ribos su viengubu VAM.
3. Gyvenamiesiems namams V. Čkalovo g. Nr. 1, 2 ir 3, 4 pastatyti nuotekų išvadus PVC DN200 (L~2x45m), PVC DN160 (L~4x13m) iki sklypo ribos, sumontuojant nuotekų šulinius DN425 (gatvėje F20a, išvaduose F20b, F23a, F23b) ir DN315 (ties sklypo riba F1-20a-1, F1-20a-2, F1-23b-1, F1-23b-2).
4. Gyvenamiesiems namams Margių g. Nr. 6 ir 12 pastatyti po V1 įvadą PE DN32 (L~4m ir ~11m) su požemine sklende DN32 ir kapa iki sklypo ribos su dvigubu VAM.
Gyvenamajam namui Margių g. Nr. 12 pastatyti nuotekų išvadą PVC DN160 (L~11m) iki sklypo ribos, sumontuojant nuotekų šulinį DN315 (ties sklypo riba, F47-4a).
5. Gyvenamiesiems namams Gr. Zubovo g. Nr. 8, 8a, 8c nemontuoti projekte numatyto V1 įvado PE DN63 (L~50m), viengubų VAM (V1-13b, V1-13-2, V1-13-3) su požeminėmis sklendėmis ir kapomis iki sklypų ribų.


Uždaroji akcinė bendrovė
Vytauto g. 103, LT-77160 Šiauliai
Tel. (8 41) 525 550
Faks. (8 41) 592 266
El. p. office@siauliuvandenys.lt

Duomenys kaupiami ir saugomi
Juridinių asmenų registre
Kodas 144133366
PVM mokėtojo kodas LT441333610

A. s. LT37 7180 0000 0246 7590
AB Šiaulių bankas

6. Pratęsti FS1 slėginę nuotekų liniją PE DN90 nuo Margių g. esančios požeminės nuotekų siurblinės NS-16 iki esamo nuotekų šulinio FS-3 (L~15m). Esamajame nuotekų šulinyje FS-3 sumontuoti sklendę nuotekoms DN90 ir visas reikiamas fasonines dalis.

Generalinis direktorius

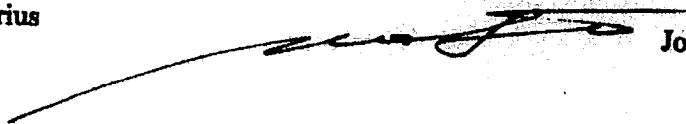

Jonas Matkevičius

K.Laukaitis
(8 41) 592 042



UAB „Liutenas“
Ž. Liutikui
Direktoriui
admin@liutenas.lt

2015-02-25 Nr. 8-782
Nr. _____

Kopija:
UAB „Alresta“
A. Timinskui
Inžinieriui
alresta@aplus.lt

DĖL RANGOS SUTARTIES NR. 14-08-13/01. DARBŲ PATIKSLINIMAS


Papildydami 2014-12-08 raštą Nr. S-5310 „Darbų patikslinimas“ pasiūkėjus aplinkybėms dėl naujai suformuotų privačių sklypų V. Čkalovo g., prašome darbų vykdymo metu atlikti šiuos, esminių techninio darbo projekto sprendinių nekeičiančius, pakeitimus:

1. Dėl naujai suformuotų privačių sklypų V. Čkalovo g. vandentiekio tinklus statyti be posūkių P22, P23, P24, P25, t.y. ištiesinant vandentiekio tinklo trasą šioje atkarpoje bei išlaikant projekto sprendiniuose numatytą vandentiekio įvadų kiekį ir vietas (situacijos schema pridedama).
2. Dėl naujai suformuotų privačių sklypų V. Čkalovo g. statant ištiesinti nuotekų tinklų trasą atkarpoje tarp g/b šulinio F66 ir PVC nuotekų šulinio F70, perkeltiant projekte numatytus PVC tarpinius šulinius F67a ir F68 atitinkamai bei, pagal poreikį, nestatant projekte numatytų g/b nuotekų šulinių F67 ir F69 (situacijos schema pridedama).

Primename, kad atlikus geodezinį trasų nužymėjimą, žemės kasimo darbus galima pradėti turint savivaldybės leidimą žemės darbams ir suderinus su požeminės komunikacijos eksploatuojančiomis organizacijomis.

PRIDEDAMA: situacijos schema, 2 lapai.

Generalinis direktorius

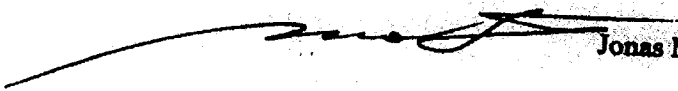
Jonas Matkevičius

K.Laukaitis
(8 41) 592 042

Uždaroji akcinė bendrovė
Vytauto g. 103, LT-77160 Šiauliai
Tel. (8 41) 525 550
Faks. (8 41) 592 266
El. p. office@siauliuvandenys.lt

Duomenys kaupiami ir saugomi
Juridinių asmenų registre
Kodas 144133366
PVM mokėtojo kodas LT441333610

A. s. LT37 7180 0000 0246 7590
AB Šiaulių bankas

Čkalovo 26-1 starys 864593194 bendrąsias pėriminink

Vandentiekio įvadai tarp 26-1/26-4 vedamas per vidurį pastato
t.y. balnas B7. Čkalovo 26-2 balnas montuojamas B29 (d=400mm)
pagal projektą. Čkalovo 26-3 ir 27-2 (statybos) įvadai klojami
papildomai (d=500)mm.

Nuodėkų išvadai paliekami pagal projektą

VLADAS JAKAS
Statinio statybos statinio
techninės priežiūros inžinierius
Kvalifikacijos kėlis 11801
2015-04-30





UAB „Liutenas“
Ž. Liutikui
Direktoriui
admin@liutenas.lt

2015-01-22 Nr. 8-240
Nr.


Kopija:
UAB „Alresta“
A. Timinskui
Inžinieriui
alresta@splus.lt

DĖL RANGOS SUTARTIES NR. 14-08-13/01. DARBŲ PATIKSLINIMAS

Atsižvelgiant į tai, kad kai kurie darbų vykdymo metu gauti gyventojų prašymai dėl papildomų (patikslintų) darbų nebuvo atvaizduoti brėžiniuose, tačiau yra įvertinti darbų kiekių žiniaraščiuose, bei papildydami UAB „Šiaulių vandenys“ 2014-09-08 raštą Nr. S-3707, prašome rangos sutarties Nr. 14-08-13/01 apimtyje pratęsti nuotekų išvadą F1-2+F1-2a 13,9 m įvažiavime iš Dvaro gatvės link Dvaro g. 142a-2 savininko sklypo dalies ribos.

PRIDEDAMA: žemės valdos paskirstymo planas, 1 lapas.

Generalinis direktorius

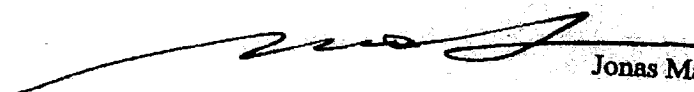

Jonas Matkevičius


K. Laukaitis
(8 41) 592 042

Uždaroji akcinė bendrovė
Vytauto g. 103, LT-77160 Šiauliai
Tel. (8 41) 525 550
Faks. (8 41) 592 266
El. p. office@siauliuvandenys.lt

Duomenys kaupiami ir saugomi
Juridinių asmenų registre
Kodas 144133366
PVM mokėtojo kodas LT441333610
A. s. LT37 7180 0000 0246 7590
AB Šiaulių bankas

ŽEMĖS VALDOS PASKIRSTYMO PLANAS M 1:500
 Žemės valda paskirstyta pagal K. Bogučanskio pasiklymą.

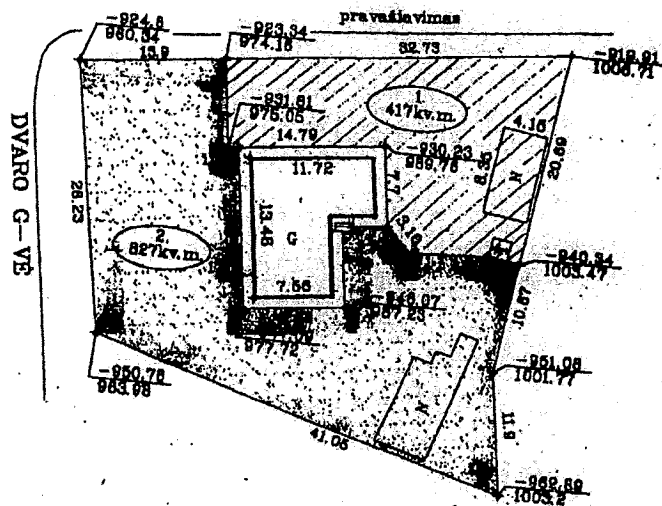

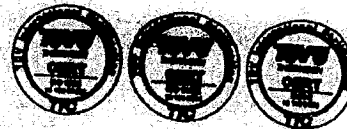

UAB „Liutenas“
Ž. Liutikui
Direktoriui
El. paštas: zilvinas@liutenas.lt

2015-03-26 Nr. S-1156
Nr. _____

Kopija:
UAB „Alresta“
A. Timinskui
Inžinieriui
Faks. (8 41) 595 510

DĖL RANGOS SUTARTIES NR. 14-08-13/01. DARBŲ PATIKSLINIMAI

Atsižvelgiant į tai, kad darbų vykdymo metu gauti gyventojų prašymai dėl gyvenamiesiems namams numatytų vandentiekio/nuotekų atšakų patikslinimo, pateikiame šių patikslinimų, kurie turi būti atlikti rangos sutarties Nr. 14-08-13/01 apimtyje, sąrašą:

1. Gyvenamiesiems namams Vaidoto g. Nr. 35-1 ir Šarūno g. Nr. 29 nestatyti nuotekų išvado F1-4 + F1-4a DN160 (L~13,93m). Pastatyti naują plastikinį nuotekų šulinį F1-4c DN425 Šarūno g. ir nuo jo pastatyti nuotekų išvadą DN160 su plastikiniu nuotekų šuliniu F1-4h DN315 ties sklypų Vaidoto g. Nr. 35-1 ir Šarūno g. Nr. 29 riba (L~9,50m) taip, kad į jį galėtų pasijungti abiejų privačių valdų gyventojai.
Plano fragmentas pridedamas (Priedas 1).
2. Gyvenamajam namui, nuosavybės teise priklausančiam trims savininkams, ties sklypo P.Cvirkos g. Nr. 95 riba (iš Vilijos g.) pastatyti du V1 įvadus PE DN32 (L~2x1,90m), sumontuojant vieną dvigubą VAM ir vieną viengubą VAM, su požeminėmis sklendėmis ir kapomis.
Plano fragmentas pridedamas (Priedas 2).
3. Gyvenamajam namui Šarūno g. Nr. 15 pakeisti F1 išvado DN160 vietą – nuotekų šulinį F1-10b ties sklypo riba statyti nuo Šarūno g.
Plano fragmentas pridedamas (Priedas 3).
4. Gyvenamajam namui M.K.Čiurlionio g. Nr. 21 pratęsti suprojektuotą F1 išvadą DN160 (L~20,00m), perkelti nuotekų šulinį F1-19a ties sklypo riba. Nuotekų šulinio F1-19a įgilinimo altitudę tikslinti statybos metu pagal esamos išsėmimo duobės įtekėjimo vamzdį.
Plano fragmentas pridedamas (Priedas 4).
5. Gyvenamajam namui S.Nėries g. Nr. 9 pakeisti F1 išvado DN160 vietą – nuotekų šulinį gatvėje F1-6, išvadą DN160 su akle F1-6a ties sklypo riba, perkelti išilgai trasos apie 6,5m.
Plano fragmentas pridedamas (Priedas 5).
6. Gyvenamajam namui, nuosavybės teise priklausančiam keturiems savininkams, ties sklypo J.Basanavičiaus g. Nr. 140 riba (iš J.Basanavičiaus g.) pastatyti papildomą F1 plastikinį

Uždaroji akcinė bendrovė
Vytauto g. 103, LT-77160 Šiauliai
Tel. (8 41) 525 550
Faks. (8 41) 592 266
El. p. office@siauliuvandenys.lt

Duomenys kaupiami ir saugomi
Juridinių asmenų registre
Kodas 144133366
PVM mokėtojo kodas LT441333610

A. s. LT37 7180 0000 0246 7590
AB Šiaulių bankas

šulinį F1-3b DN315, pratęsiant nuotekų išvado vamzdį DN160 žaliąje vejoje nuo projekte
numatyto šulinio F1-3a (L~8,10m).
Plano fragmentas pridedamas (Priedas 6).

PRIDEDAMA: planų fragmentai, 6 lapai

Generalinis direktorius



Jonas Matkevičius

K. Laukaitis
(8 41) 592 042



UAB „Liutenas“

Ž. Liutikui

Direktoriui

El. paštas: zilvinas@liutenas.lt

2014-12-08 Nr. 8-5360
I. _____ Nr. _____

Kopija:

UAB „Alresta“

A. Timinskui

Inžinieriui


Faks. (8 41) 595 510

DĖL RANGOS SUTARTIES NR. 14-08-13/01. DARBŲ PATIKSLINIMAS

Atsižvelgiant į darbų vykdymo metu gautus gyventojų prašymus dėl darbų patikslinimų bei paaiškinėjusias aplinkybes dėl naujai suformuotų privačių sklypų V. Čkalovo g., prašome darbų vykdymo metu atlikti šiuos, esminių techninio darbo projekto sprendinių nekeičiančius, pakeitimus:

1. Gyvenamiesiems namams Gr. Zubovo g. Nr. 12, 12a vietoje projekte numatytų viengubų vandens apskaitos šulinėlių (toliau – VAM) sumontuoti vieną dvigubą VAM ties namo Nr. 12a sklypo riba bei nuo jo pastatyti V1 įvadą PE DN32 (L~26m) baigiant jį aklė ties namu Nr. 12 (vietoje brėžiniuose atvaizduoto PE DN63, L~26m).
2. Gyvenamajam namui V. Čkalovo g. Nr. 34-2 pratęsti F1 išvadą PVC DN200 (L~10m) link esamos išsėmimo duobės.
3. Gyvenamajam namui Radviliškio g. Nr. 2 nestatyti brėžiniuose atvaizduoto F1 išvado PVC DN160 (L~9m) bei plastikinio nuotekų šulinio DN315.
4. Gyvenamajam namui Radviliškio g. Nr. 16 nestatyti brėžiniuose atvaizduoto F1 išvado PVC DN160 (L~12m).
5. Dėl naujai suformuoto privataus sklypo V. Čkalovo g. priešgaisrinį hidrantą H1 perkelti link požeminės sklandės PSK5 apie 12 m, nuotekų šulinį F72 perkelti link šulinio F71a apie 17 m, nuotekų g/b šulinį F63 perkelti link šulinio F62 apie 9 m (situacijos schema pridedama).
6. Dėl naujai suformuoto privataus sklypo V. Čkalovo g. nuotekų g/b šulinį F11 pratęsiant trasą perkelti apie 9 m, nuotekų g/b šulinį F7 pratęsiant trasą perkelti apie 5 m (situacijos schema pridedama).

Generalinis direktorius

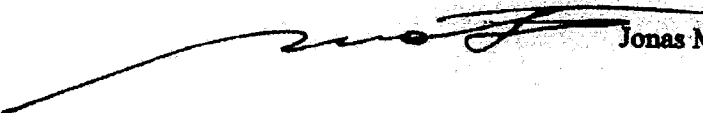 Jonas Matkevičius

K. Laukaitis


(8 41) 592 042

Uždaroji akcinė bendrovė
Vytauto g. 103, LT-77160 Šiauliai
Tel. (8 41) 525 550
Faks. (8 41) 592 266
El. p. office@siauliuvandenys.lt

Duomenys kaupiami ir saugomi
Juridinių asmenų registre
Kodas 144133366
PVM mokėtojo kodas LT441333610

A. s. LT37 7180 0000 0246 7590
AB Šiaulių bankas

V. Čkalovo g.

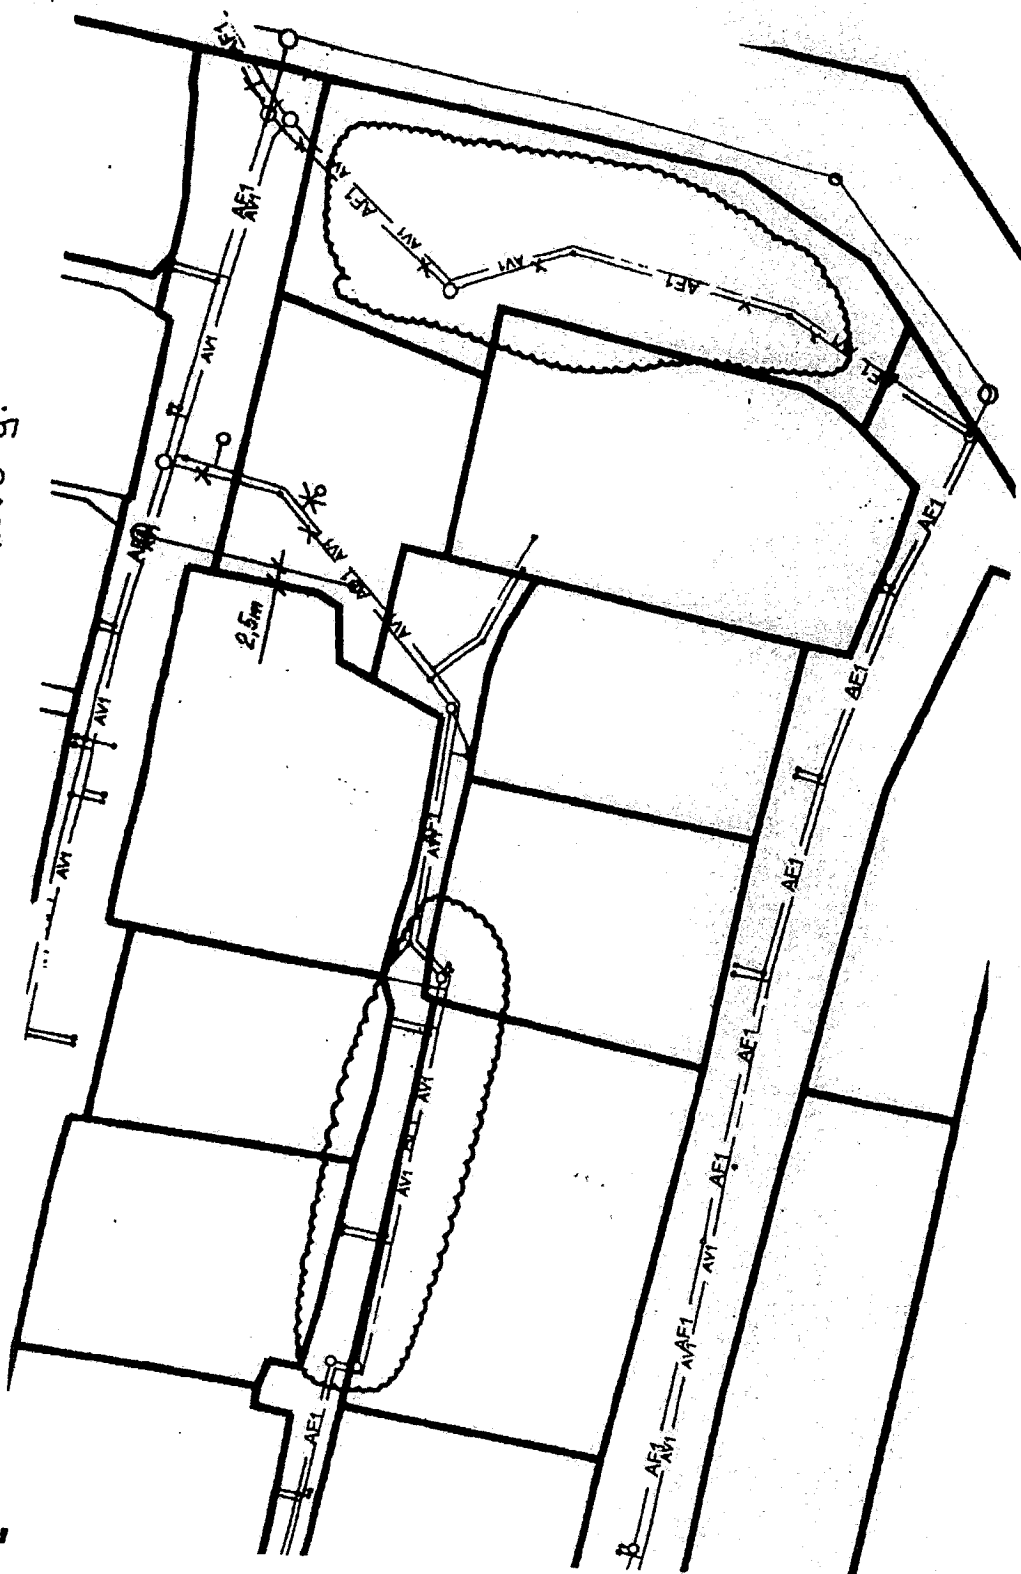

Tvirtinu:	Suderinta:	Suderinta:
UAB "Liutenas"	UAB "Šiaulių vandenys"	UAB "Alresta"
Ž.Liutikas	J. Matkevičius	A. Timinskas
Direktorius	Generalinis direktorius	FIDIC Inžinierius

Rangos sutarties Nr.14-08-13/01 "Naujų vandentiekio ir nuotekų tinklų plėtra Šiaulių mieste"
mokėjimo srautų grafikas

Sutarties vykdymo laikotarpis, mėnesiai	Planuojamas/faktiškas įvykdymas, Lt be PVM	Planuojamas/faktiškas įvykdymas, € be PVM
1	2	3
2014m. Spalis	328.682,74	95.193,10
2014m. Gruodis	560.629,90	162.369,64
2014m. Vasaris	708.885,20	205.307,34
2015m. Balandis	878.879,20	254.541,01
2015m. Gegužė	576.080,10	166.844,33
2015m. Birželis	400.000,00	115.848,01
2015 m. Liepa	800.000,00	231.696,01
2015 m. Rugsjūtis	1.136.842,86	329.252,45
Viso	5.390.000,00	1.561.051,89

Rangovo atstovas:
UAB "Liutenas"
Projektų vadovas


Gintaras Lapėnas