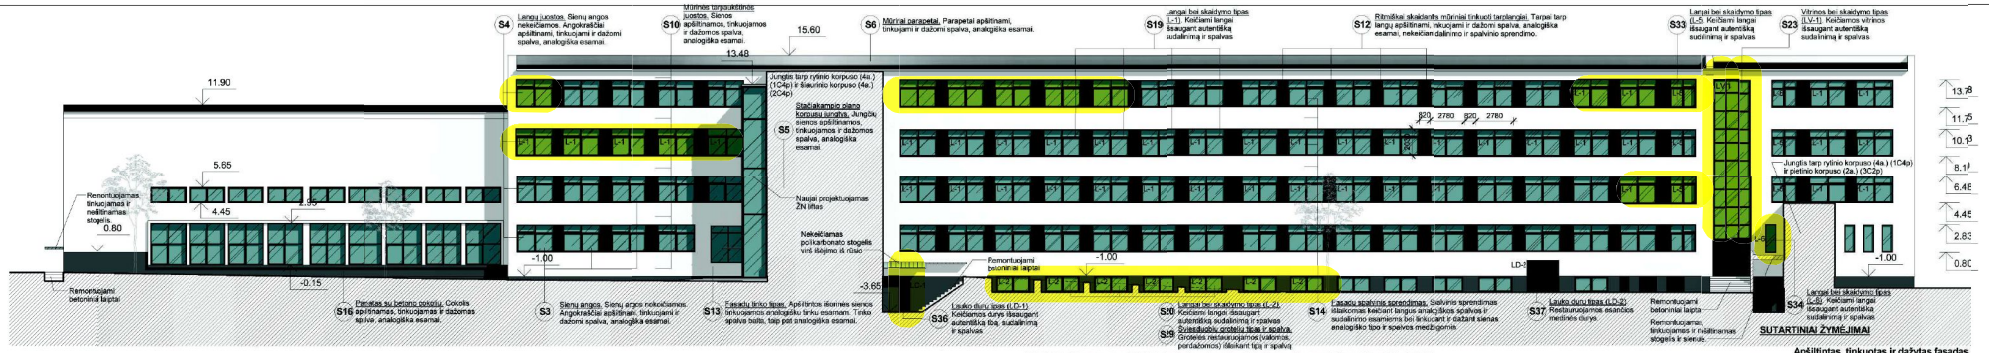

Rytinio korpuso (1C4p) pietvakarių (Vidinio kiemo) fasadas M 1:200

Keičiami langai, durys pažymėti:
(L-1) - 23 vnt. (L-2) - 7 vnt.
(L-5) - 2 vnt. (L-6) - 1 vnt.
(LV-1) - 1 vnt. (LV-2) - 1 vnt.
(LD-1) - 1 vnt.(LD-4) - 1 vnt.

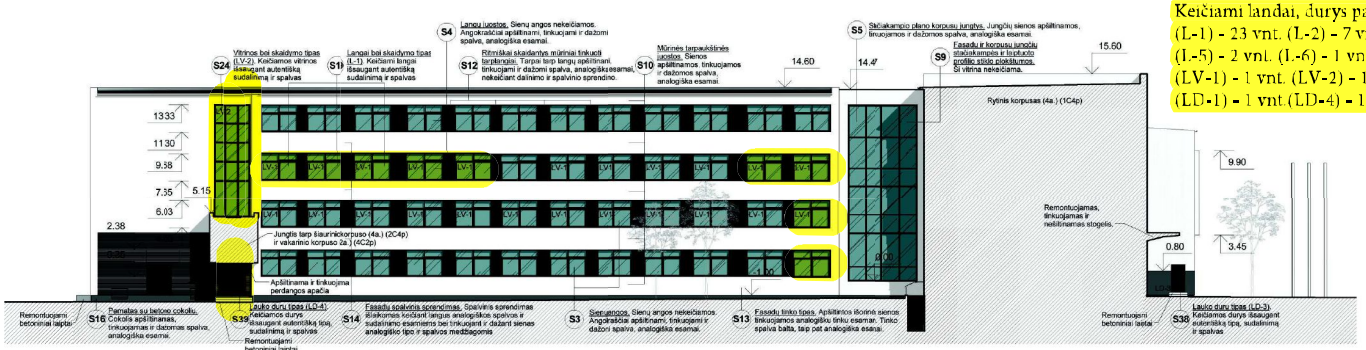

Šiaurinio korpuso (2C4p) pietryčių (vidinio kiemo) fasadas M 1:200

PASTABOS

1. Išorinės sienos apšiltinamos, tinkuojamos ir dažomos analogiška balta spalva esamai.
2. Esamas cokolis apšiltinamas, tinkuojamas ir dažomas analogiška pilka spalva esamai.
3. Keičiami tik seni (susidėvėję bei nepakeisti) langa, lauko vitrinos ir lauko durys. Keičiant šiuos gaminius išsaugomas pirminis tipas, sudalinimas ir spalva (juoda).
4. Tarp lanęų esantys tarplangiai apšiltinami, tinkuojami ir dažomi analogiška juoda spalva esamai.
5. Fasadų spalvinis sprendimas (juoda - balta) išsaugomas išlaikant esamas tinko, langų rėmų ir tarplangių spalvas.
6. Įvairios lauko araminės sienutės, kolonos ir stogeliai neišlitinami, bet tinkuojami ir dažomi analogiška balta spalva esamai.
7. Remontuojami visi susidėvėję lauko laiptai ir aikštelės.

Apšiltintas, tinkuotas ir dažytas fasadas (balta spalva, analogiška esamai).
S13 - Fasadų tinko tipas
S14 - Fasadų spalvinis sprendimas (juoda - baltai.

Tinkuotas ir dažytas fasadas (įvairūs neišlitinami stogeliai); (balta spalva, analogiška esamai).

Apšiltinti, tinkuojami ir dažomi tarpangia (juoda spalva, analogiška esamai).
S14 - Fasadų spalvinis sprendimas (juoda - baltai.

Apšiltintas, tinkuotas ir dažytas cokolis.
S16 - Pamatas su betono cokoliu.

Apšiltintas fasadas ir aptaisytas apdailiniais plytonis, analogiškomis esamoms

Stiklas (langų, vitrinų)

S13 Saugotini elementai

L-1 Keičiami langai, vitrinos, lauko durys ir kti gaminiai, analogiškos spalvos, sudalinimo ir struktūros esamiems (žr. planuose)

Atestato Nr. 1681	Ž.RADVILAVIČIAUS PROJEKTAVIMO BIURAS			
A518	PV	Ž. Radvilavičius		2012
A1648	PDV	D. Čemiauskas		2012
2043	KRPA spec.	Ž. Radvilavičius		2012
	ARCH	M. Pekarskas		2012

Kompleksas: KAUNO TECHNOLOGIJOS UNIVERSITETO PASTAT) KOMPLEKSO (U.N.33522) STATYBOS RŪMŲ (U.N.33441), STUDENTŲ G. 48, KAUNE, TVARKYBOS DARBAI: RESTAURAVIMAS, REMONTAI, PRITAIKYMAS.

Brėžinys: Rytinio korpuso (1C4p) pietvakarių (Vidinio kiemo) fasadas; Šiaurinio korpuso (2C4p) pietryčių (vidinio kiemo) fasadas; M 1:200 — Laida 0

Stadija: PTD — Statybaos: Kauno technologijos universitetas, K.Donelaičio g. 73, Kaunas

Projekto žymuo: R19(48)-1-PTD-SA-8 — Lapas 1 — Lapų 1

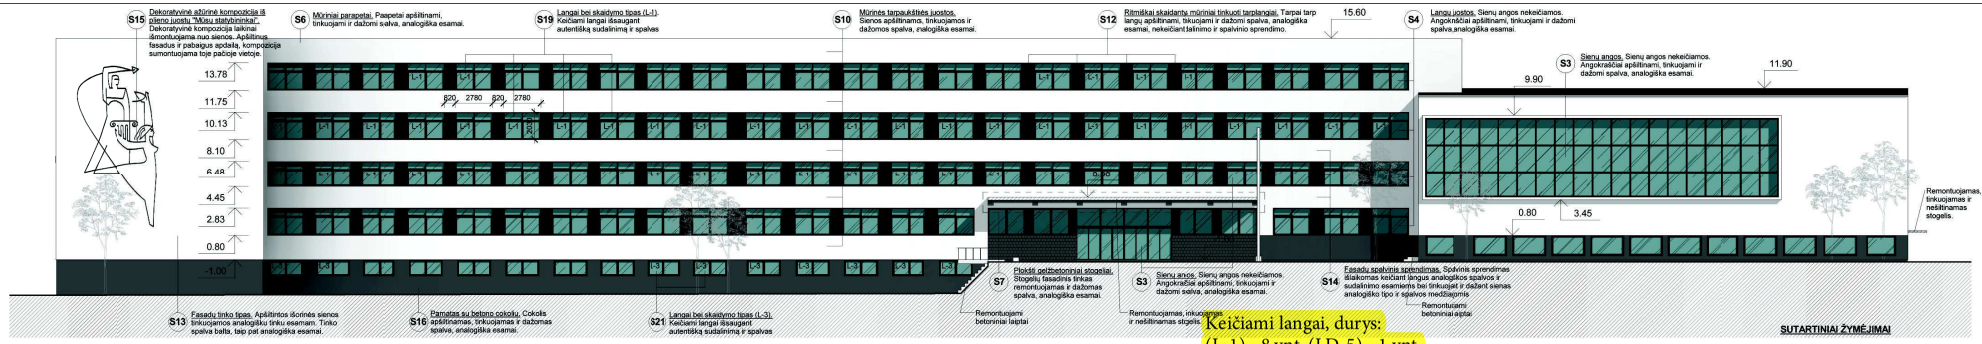

Rytinio korpuso (1C4p) šiaurės rytų (nuo Studentų g.) fasadas M 1:200

Keičiami langai, durys:
(L-1) - 8 vnt, (LD-5) - 1 vnt.
Lifto vitrinos:
(LV-3) - 1 vnt. (LV-4) - 1vnt.
(LV-5) - 8 vnt. (skirtingi išmatavimai)

Rytinio korpuso (1C4p) ir šiaurinio korpuso (2C4p) šiaurės vakarų (nuo B. Šruogos g.) fasadai M 1:200

PASTABOS

1. Išorinės sienos apšiltinamos, tinkuojamos ir dažomos analogiška balta spalva esamai.
2. Esamas cokolis apšiltinamas, tinkuojamas ir dažomas analogiška pilka spalva esamai.
3. Keičiami tik seni (susidėvėję bei nepakeisti) langa, lauko vitrinos ir lauko durys. Keičiant šiuos gaminius išsaugomas pirminis tipas, sudalinimas ir spalva (juoda).
4. Tarp langų esantys tarplangiai apšiltinami, tinkuojami ir dažomi analogiška juoda spalva esamai.
5. Fasadų spalvinis sprendimas (juoda - balta) išsaugomas išlaikant esamas tinko, langų rėmų ir tarplangių spavas.
6. Įvairios lauko atraminės sienutės, kolonos ir stogeliai nešiltinami, bet tinkuojami ir dažomi analogiška balta spalva esamai.
7. Remontuojami visi susidėvėję lauko laiptai ir aikštelės.

SUTARTINIAI ŽYMĖJIMAI

- Apšiltintas, tinkuotas ir dažytas fasadas (balta spalva, analogiška esamai). S13 - Fasadų tinko tipas. S14 - Fasadų spalvinis sprendimas (juoda - balta).
- Tinkuotas ir dažytas fasadas (įvairūs nešiltinami stogeliai); (balta spalva, analogiška esamai).
- Apšiltinti, tinkuojami ir dažomi tarpangių (juoda spalva, analogiška esamai). S14 - Fasadų spalvinis sprendimas (juoda - balta).
- Apšiltintas, tinkuotas ir dažytas cokolis. S16 - Pamatas su betono cokoliu.
- Apšiltintas fasadas ir aptaisytas apdailinėmis plytomis, analogiškomis esamoms
- Stiklas (langų, vitrinų)
- S19 Sadaugdini sienutės
- L-1 Keičiami langai, vitrinos, lauko durys ir kiti gaminiai, analogiškos spalvos, sudalinimo ir struktūros esamiems (žr. planuose)

Atestat. Nr. 1681	Ž. RADVILAVIČIUS IR PROJEKTAVIMO BIURAS			Kompleksas: KAUNO TECHNOLOGIJOS UNIVERSITETO PASTATŲ KOMPLEKSO (U.N.33502) STATYBOS RŪMŲ (U.N.33 441), STUDENTŲ G. 48, KAUNE, TVARKYBOS DARBAI: RESTAURAVIMAS, REMONTAS, PRITAKYMAS.
A818	PV	Ž. Radvilavičius	2012	Brėžinys: Rytinio korpuso (1C4p) šiaurės rytų (nuo Studentų g.) fasadas; Rytinio korpuso (1C4p) ir šiaurinio korpuso (2C4p) šiaurės vakarų (nuo B. Šruogos g.) fasadai; M 1:200
A1648	PDV	D. Černiauskas	2012	
2043	NRPA spec.	Ž. Radvilavičius	2012	
	ARCH	M. Pekarskas	2012	

Stadija:	Statybos:		Projekto žymuo:	Lapas	Lapų
PTD	Kauno technologijos universitetas, K.Donelaičio g.73, Kaunas		R19(48)-1-PTD-SA-6	1	1

Laida: 0

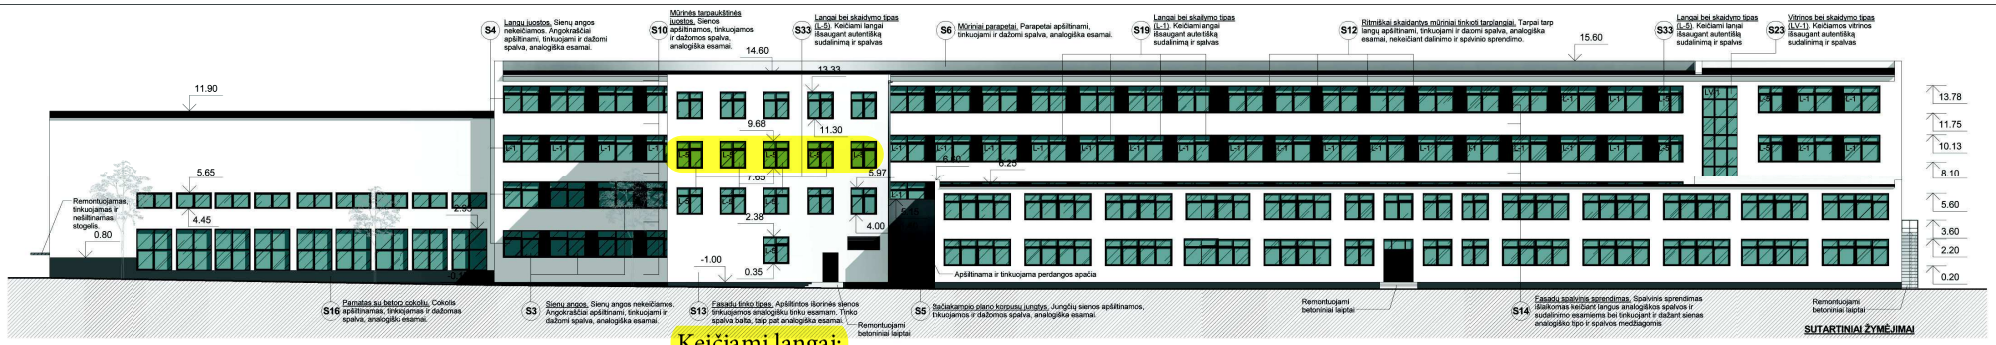

Keičiami langai:
(L-5) - 5 vnt.

Statybos rūmų pietvakarių fasadas M 1:200

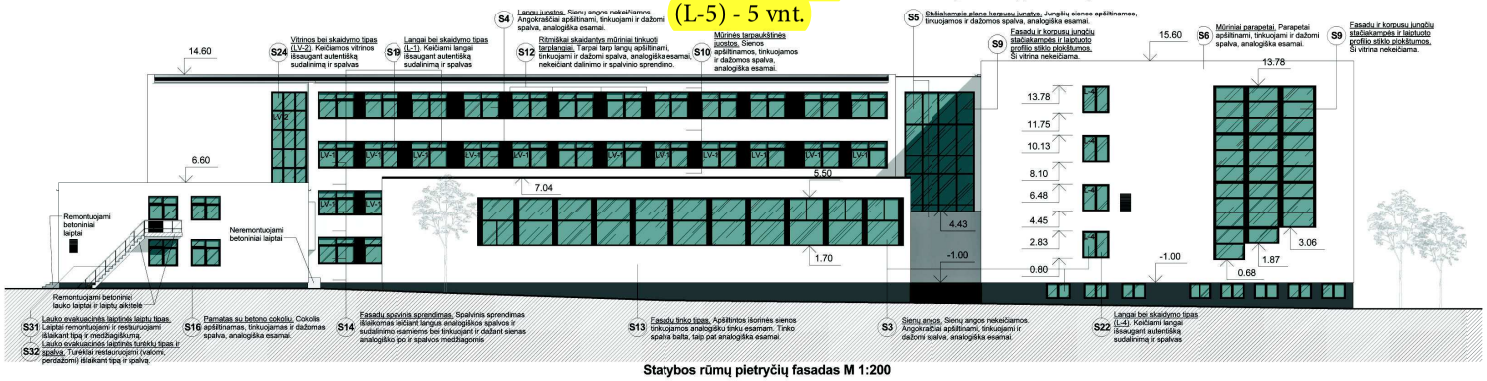

Statybos rūmų pietryčių fasadas M 1:200

PASTABOS

1. Išorinės sienos apšiltinamos, tinkuojamos ir dažomos analogiška balta spalva esamai.
2. Esamas cokolis apšiltinamas, tinkuojamas ir dažomas analogiška pilka spalva esamai.
3. Keičiami tik seni (susidėvėję bei nepakeisti) langai, lauko vitrinos ir lauko durys. Keičiant šiuos gaminius išsaugomas pirminis tipas, sudalinimas ir spalva (juoda).
4. Tarp langų esantys tarplangiai apšiltinami, tinkuojami ir dažomi analogiška juoda spalva esamai.
5. Fasadų spalvinis sprendimas (juoda - balta) išsaugomas išlaikant esamas tinko, langų rėmų ir tarplangių spalvas.
6. Įvairios lauko atraminės sienutės, kolonos ir stogeliai nešiltinami, bet tinkuojami ir dažomi analogiška balta spalva esamai.
7. Remontuojami visi susidėvėję betoniniai laiptai ir aikštelės.

SUTARTINIAI ŽYMĖJIMAI

- Apšiltintas, tinkuotas ir dažytas fasadas (balta spalva, analogiška esamai). S13 - Fasadų tinko tipas. S14 - Fasadų spalvinis sprendimas (juoda - balta).
- Tinkuotas ir dažytas fasadas (įvairūs nešiltinami stogeliai); (balta spalva, analogiška esamai).
- Apšiltinti, tinkuojami ir dažomi tarpangiai (juoda spalva, analogiška esamai). S14 - Fasadų spalvinis sprendimas (juoda - balta).
- Apšiltintas, tinkuotas ir dažytas cokolis. S16 - Pamatas su betono cokoliu.
- Apšiltintas fasadas ir aptaisytas apdailinėmis plytomis, analogiškomis esamoms
- Stiklas (langų, vitrinų)
- S13 Saugotini elementai
- L-1 Keičiami langai, vitrinos, lauko durys ir kiti gaminiai, analogiškos spalvos, sudalinimo ir struktūros esamiems (žr. planuose)

Atestato Nr.				
1681	ĮMB DIZAINO IR PROJEKTAVIMO BIURAS			
A818	PV	Ž. Radvilavičius		201
A1648	PDV	D. Čemiauskas		201
2043	NKPA spec.	Ž. Radvilavičius		201
	ARCH	M. Pekarskas		201
Stadija	Statybojas:			
PTD	Kauno technologijos universitetas, K.Donelaičio g.73, Kaunas			

Kompleksas: KAUNO TECHNOLOGIJOS UNIVERSITETO PASTATŲ KOMPLEKSO (U.N.33502) STATYBOS RŪMŲ (U.N.33 441), STUDENTŲ G. 48, KAUNE, TVARKYBOS DARBAI: RESTAURAVIMAS, REMONTAS, PRITAIKYMAS.

Brėžinys: Statybos rūmų pietvakarių fasadas; Statybos rūmų pietryčių fasadas; M 1:200

Laida: 0

Projekto žymuo: R19(48)-1-PTD-SA-7

Lapas: 1 Lapų: 1