PIRMO AUKŠTO PLANAS

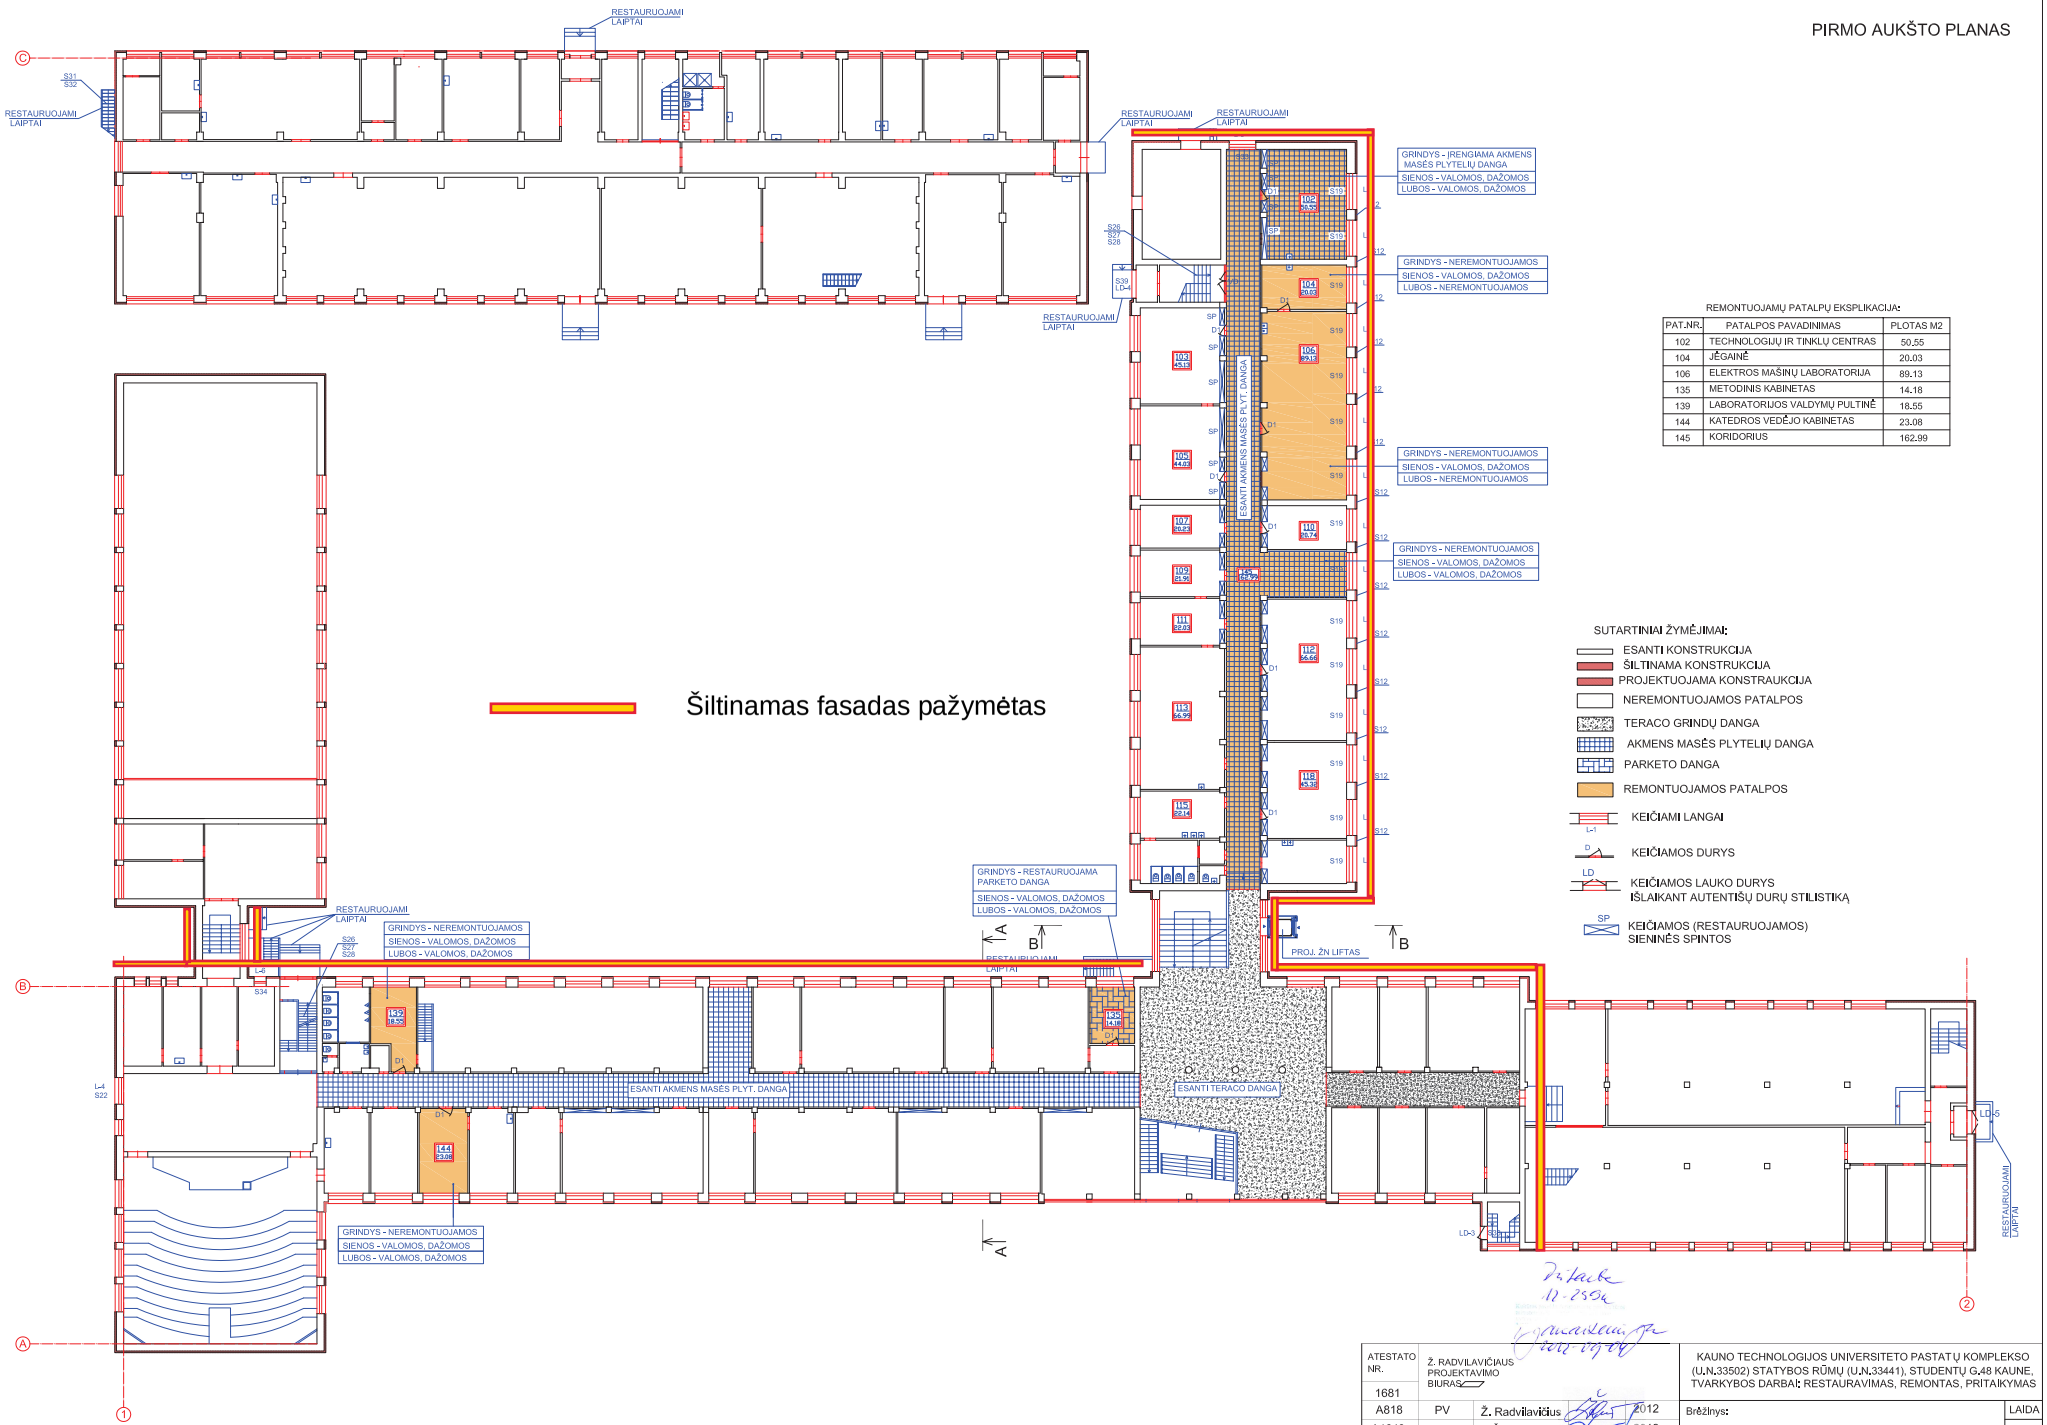

REMONTUOJAMŲ PATALPŲ EKSPLIKACIJA:

PAT.NR.	PATALPOS PAVADINIMAS	PLOTAS M2
102	TECHNOLOGIJŲ IR TINKLŲ CENTRAS	50.55
104	JĖGAINĖ	20.03
106	ELEKTROS MAŠINŲ LABORATORIJA	89.13
135	METODINIS KABINETAS	14.18
139	LABORATORIJOS VALDYMŲ PULTINĖ	18.55
144	KATEDROS VEDĖJO KABINETAS	23.08
145	KORIDORIUS	162.99

ATESTATO NR.	Ž. RADVILAVIČIAUS PROJEKTAVIMO BIURAS		
1681			
A818	PV	Ž. Radvilavičius	2012
A1648	PDV	D.Černiauskas	2012
2043	NKPA Spec.	Ž. Radvilavičius	2012
STADIJA	Statytojas		
PTD	Kauno technologijos universitetas, K.Donelaičio g. 73, Kaunas		

KAUNO TECHNOLOGIJOS UNIVERSITETO PASTATŲ KOMPLEKSO (U.N.33502) STATYBOS RŪMŲ (U.N.33441), STUDENTŲ G.48 KAUNE, TVARKYBOS DARBAI: RESTAURAVIMAS, REMONTAS, PRITAIKYMAS

Brėžinys: PIRMO AUKŠTO PLANAS		LAIDA 0
Projekto žymuo R19(48)-1-PTD-SA-02	LAPAS 1	LAPŲ 1