

GERIAMOJO VANDENS TIEKIMO IR NUOTEKŲ TVARKYMO SUTARTIS
NR. J22360 10-228-(1.15)

Šiauliai

2017-12-01

UAB „Šiaulių vandenys“, įmonės kodas 144133366, buveinės adresas Vytauto g.103, Šiauliai, veiklą vykdanči pagal Valstybinės kainų ir energetikos kontrolės komisijos 2015 m. balandžio 2 d. išduotą geriamojo vandens tiekimo ir nuotekų tvarkymo veiklos licenciją Nr. L7-GVTNT-04, atstovaujama generalinio direktoriaus Jono Matkevičiaus, veikiančio pagal UAB „Šiaulių vandenys“ įstatus (toliau tekste - **Vandens tiekėjas**) ir **Šiaulių universitetas**, įmonės kodas 111951345, buveinės adresas Vilniaus g. 88, Šiauliai, atstovaujamas Šiaulių universiteto rektoriaus Donato Jurgaičio, veikiančio pagal Šiaulių universiteto statutą (toliau tekste - **Abonentas**) (toliau tekste **Vandens tiekėjas** ir **Abonentas** bendrai vadinami Šalimis) sudarė šią Geriamojo vandens tiekimo ir nuotekų tvarkymo sutartį (toliau – Sutartis):

I. DUOMENYS APIE ABONENTO STATINĮ (PATALPAS) IR IŠLEIDŽIAMAS NUOTEKAS

1. Informacija apie **Abonto** statinį (patalpas) (toliau – patalpos):
 - 1.1.1 patalpų pavadinimas (paskirtis) **Universiteto centriniai rūmai (II įvadas)**;
 - 1.2.1 patalpų adresas **Vilniaus g. 88, Šiauliai**;
 - 1.3.1 vandens apskaitos mazgo (toliau – VAM) vieta: patalpa;
 - 1.4.1 įvadinio vandens apskaitos prietaiso (toliau- vandens skaitiklis) markė **AXIS, d20 mm**;
 - 1.5.1 vandens skaitiklio savininkas –Vandens tiekėjas;
 - 1.1.2 patalpų pavadinimas (paskirtis) **I rūmai**;
 - 1.2.2 patalpų adresas **P. Višinskio g. 25, Šiauliai**;
 - 1.3.2 vandens apskaitos mazgo (toliau – VAM) vieta: rūsys;
 - 1.4.2 įvadinio vandens apskaitos prietaiso (toliau- vandens skaitiklis) markė **ZENNER, d40 mm**;
 - 1.5.2 vandens skaitiklio savininkas –Vandens tiekėjas;
 - 1.1.3 patalpų pavadinimas (paskirtis) **Akademinei biblioteka**;
 - 1.2.3 patalpų adresas **Vytauto g. 84, Šiauliai**;
 - 1.3.3 vandens apskaitos mazgo (toliau – VAM) vieta: šiluminis mazgas;
 - 1.4.3 įvadinio vandens apskaitos prietaiso (toliau- vandens skaitiklis) markė **ZENNER, d25 mm**;
 - 1.5.3 vandens skaitiklio savininkas –Vandens tiekėjas;
 - 1.1.4 patalpų pavadinimas (paskirtis) **Sporto salė**;
 - 1.2.4 patalpų adresas **Vasario 16-osios g. 30, Šiauliai**;
 - 1.3.4 vandens apskaitos mazgo (toliau – VAM) vieta: šiluminis mazgas;
 - 1.4.4 įvadinio vandens apskaitos prietaiso (toliau- vandens skaitiklis) markė **ZENNER, d25 mm**;
 - 1.5.4 vandens skaitiklio savininkas –Vandens tiekėjas;
 - 1.1.5 patalpų pavadinimas (paskirtis) **II rūmai**;
 - 1.2.5 patalpų adresas **Aušros al. 50, Šiauliai**;
 - 1.3.5 vandens apskaitos mazgo (toliau – VAM) vieta: patalpa;
 - 1.4.5 įvadinio vandens apskaitos prietaiso (toliau- vandens skaitiklis) markė **MINOL, 20 mm**;
 - 1.5.5 vandens skaitiklio savininkas –Vandens tiekėjas;
 - 1.1.6 patalpų pavadinimas (paskirtis) **III rūmai**;
 - 1.2.6 patalpų adresas **P. Višinskio g. 38, Šiauliai**;
 - 1.3.6 vandens apskaitos mazgo (toliau – VAM) vieta: rūsys;
 - 1.4.6 įvadinio vandens apskaitos prietaiso (toliau- vandens skaitiklis) markė **AXIS, d20 mm**;
 - 1.5.6 vandens skaitiklio savininkas –Vandens tiekėjas;
 - 1.1.7 patalpų pavadinimas (paskirtis) **IV rūmai**;
 - 1.2.7 patalpų adresas **Vilniaus g. 141, Šiauliai**;
 - 1.3.7 vandens apskaitos mazgo (toliau – VAM) vieta: patalpa;
 - 1.4.7 įvadinio vandens apskaitos prietaiso (toliau- vandens skaitiklis) markė **ZENNER, d40 mm**;
 - 1.5.7 vandens skaitiklio savininkas –Vandens tiekėjas;
 - 1.1.8 patalpų pavadinimas (paskirtis) **VII rūmai**;
 - 1.2.8 patalpų adresas **P. Višinskio g. 19, Šiauliai**;
 - 1.3.8 vandens apskaitos mazgo (toliau – VAM) vieta: rūsys;
 - 1.4.8 įvadinio vandens apskaitos prietaiso (toliau- vandens skaitiklis) markė **AXIS, d20 mm**;
 - 1.5.8 vandens skaitiklio savininkas –Vandens tiekėjas;
 - 1.1.9 patalpų pavadinimas (paskirtis) **II bendrabutis**;
 - 1.2.9 patalpų adresas **P. Višinskio g. 15A, Šiauliai**;
 - 1.3.9 vandens apskaitos mazgo (toliau – VAM) vieta: rūsys;
 - 1.4.9 įvadinio vandens apskaitos prietaiso (toliau- vandens skaitiklis) markė **ZENNER, d40 mm**;
 - 1.5.9 vandens skaitiklio savininkas –Vandens tiekėjas;
 - 1.1.10 patalpų pavadinimas (paskirtis) **IV bendrabutis**;
 - 1.2.10 patalpų adresas **Dubijos g. 1B, Šiauliai**;
 - 1.3.10 vandens apskaitos mazgo (toliau – VAM) vieta: rūsys;
 - 1.4.10 įvadinio vandens apskaitos prietaiso (toliau- vandens skaitiklis) markė **ZENNER, d40 mm**;
 - 1.5.10 vandens skaitiklio savininkas –Vandens tiekėjas;

- 1.1.11 patalpų pavadinimas (paskirtis) **III bendrabutis**;
- 1.2.11 patalpų adresas **Dubijos g. 1A, Šiauliai**;
- 1.3.11 vandens apskaitos mazgo (toliau – VAM) vieta: rūšys:
- 1.4.11 įvadinio vandens apskaitos prietaiso (toliau- vandens skaitiklis) markė **ZENNER, d40 mm**;
- 1.5.11 vandens skaitiklio savininkas –Vandens tiekėjas;

- 1.6. nuotekų apskaitos prietaiso (toliau- nuotekų skaitiklis) markė -, skersmuo - mm, rodmenys - m³;
- 1.7. nuotekų apskaitos prietaiso savininkas -;
- 1.8. Bazinio nuotekų užterštumo, išskyrus paviršines nuotekas, koncentracijos¹: biocheminis deguonies suvartojimas (BDS₇) – 350 mg/l, skendinčios medžiagos (SM)- 350 mg/l, bendras azotas (N_b) -50 mg/l, bendras fosforas (P_b) – 10 mg/l.
- 1.9. **Abonentui** leidžiamas išleidžiamų nuotekų užterštumas yra prilyginamas baziniam nuotekų užterštumui, o nuotekų užterštumas, kuris negali būti viršytas dėl nuotekų tvarkymo infrastruktūros galimybių, nustatomas pagal toliau nurodomas nuotekų užterštumo koncentracijas: BDS₇ - 402.5 mg/l, SM - 455 mg/l, N_b - 62.5 mg/l, P_b - 12.5 mg/l.²
- 1.10. Kiti reikalavimai išleidžiamoms nuotekoms į nuotekų surinkimo sistemą: pH ne mažiau 6,5 ir ne daugiau 9,5; maksimali temperatūra 30° C, ChDS/BDS₇ ≤3.
- 1.11. Jeigu nuotekų apskaita neįrengta, laikoma, kad tvarkomų nuotekų kiekis yra lygus 100% suvartoto vandens kiekiui.
- 1.12. Priimamo į buitinių nuotekų sistemą paviršinio (lietaus) vandens kiekis - m³ per metus nuo - ha teritorijos ploto, (punktas taikomas tokiu atveju, kai Abonto paviršinės nuotekos patenka į buitines nuotekas).
- 2. **Abonentas** patvirtina, kad leidžiamos išleidžiamų nuotekų užterštumo koncentracijos atitinka jo pateiktą **Vandens tiekėjui** informaciją apie jo veiklos metu labiausiai tikėtinas, dažniausiai gamybos procese pasitaikančias nuotekose esančių teršalų koncentracijas, sudėtį ir planuojamus išleisti nuotekų kiekius.

II. BENDROSIOS NUOSTATOS

- 3. Pagal šią Sutartį **Vandens tiekėjas** tiekia **Abonentui** iki vandens tiekimo ir vartojimo (priežiūros) ribos (pažymėtos Sutarties prieduose Nr.1, Nr.2, Nr.3, Nr.4, Nr.5, Nr.6, Nr.7, Nr.8) saugos ir kokybės reikalavimus atitinkantį šaltą geriamąjį vandenį (toliau – vanduo) ir teikia nuotekų tvarkymo paslaugas, vadovaudamasis Lietuvos Respublikos geriamojo vandens tiekimo ir nuotekų tvarkymo 2006 m. liepos 13 d. įstatymu Nr. X-764 (toliau – GVTNTĮ) ir kitais teisės aktais.
- 4. Vandens tiekimo ir priimtų tvarkyti nuotekų pirkimo ir pardavimo vieta – VAM, kuriame įrengtas įvadinis vandens apskaitos prietaisas. Jei yra įrengtas nuotekų apskaitos prietaisas, priimtų tvarkyti nuotekų pirkimo ir pardavimo vieta – nuotekų apskaitos prietaisas.
- 5. **Vandens tiekėjo** ir **Abonto** vandens tiekimo ir nuotekų tinklų eksploatavimo (priežiūros) ribos bei nuotekų mėginių ėmimo vietos nustatomos šios Sutarties prieduose Nr.1, Nr.2, Nr.3, Nr.4, Nr.5, Nr.6, Nr.7, Nr.8.

III. VANDENS TIEKĖJO ĮSIPAREIGOJIMAI

- 6. **Vandens tiekėjas** įsipareigoja:
 - 6.1 nepertaukiamai tiekti **Abonentui** geriamąjį vandenį ir teikti nuotekų tvarkymo paslaugas, išskyrus, kai Lietuvos Respublikos Vyriausybės 2007 m. sausio 31 d. nutarimu Nr. 126 patvirtintų Geriamojo vandens tiekimo ir (arba) nuotekų tvarkymo viešosios sutarties standartinių sąlygų aprašo (toliau – Aprašas) ir kituose geriamojo vandens tiekimo ir nuotekų tvarkymo reglamentuojančiuose teisės aktuose ar šioje Sutartyje numatytais atvejais nutraukiamas ar sustabdomas geriamojo vandens tiekimas ir (ar) nuotekų tvarkymo paslaugų teikimas **Abonentui**;
 - 6.2 užtikrinti, kad **Abonentui** tiekiamo geriamojo vandens visuomenės sveikatos saugos ir kokybės parametrai iki geriamojo vandens tiekimo ir vartojimo ribos atitiktų Lietuvos Respublikos geriamojo vandens įstatymo, Lietuvos higienos normos HN 24:2003 „Geriamojo vandens saugos ir kokybės reikalavimai“, patvirtintos Lietuvos Respublikos sveikatos apsaugos ministro 2003 m. liepos 23 d. įsakymu Nr. V-455 ir kitų teisės aktų reikalavimus;
 - 6.3 užtikrinti geriamojo vandens tiekimo ir nuotekų tvarkymo paslaugų kokybę, atitinkančią Lietuvos Respublikos aplinkos ministro 2006 m. gruodžio 29 d. įsakymu Nr. D1-639 patvirtintus Geriamojo vandens tiekimo ir nuotekų tvarkymo paslaugų kokybės reikalavimus;
 - 6.4 teisės aktų nustatyta tvarka naudoti ir prižiūrėti jam nuosavybės teise ar kitaip teisėtai valdomą ir (ar) naudojamą geriamojo vandens tiekimo ir nuotekų tvarkymo infrastruktūrą, bešeimininę infrastruktūrą, kitą valdomą turtą, kurio reikia geriamajam vandeniui tiekti ir nuotekoms tvarkyti;
 - 6.5 informuoti ir įspėti **Abonentą** apie numatomą geriamojo vandens tiekimo ir (ar) nuotekų tvarkymo nutraukimą ar sustabdymą teisės aktų nustatytais atvejais ir tvarka bei nurodyti, nuo kada ir kuriam laikui nutraukiamas ar sustabdomas geriamojo vandens tiekimas ir (ar) nuotekų tvarkymo paslaugų teikimas, kokių būdu **Abonentui** bus sudaryta galimybė gauti geriamąjį vandenį ir (ar) naudotis nuotekų tvarkymo paslaugomis, jeigu pertrūkis truks ilgiau kaip 12 valandų. Jei geriamojo vandens tiekimo ir (ar) nuotekų tvarkymo paslaugų teikimo nutraukimą ar sustabdymą sąlygojo neteisėti **Abonto** veiksmai (neveikimas), galimybė naudotis geriamojo vandens tiekimo ir (ar) nuotekų tvarkymo paslaugomis alternatyviomis priemonėmis **Abonentui** nesudaroma;
 - 6.6 įrengti savo lėšomis įvadinį vandens apskaitos prietaisą, teisės aktų nustatytais atvejais – nuotekų apskaitos prietaisą, užtikrinti, kad jų techninė būklė atitiktų teisės aktų reikalavimus, o matavimai būtų reikalaujamo tikslumo, ir Lietuvos Respublikos metrologijos įstatymo nustatyta tvarka organizuoti metrologinę patikrą, įskaitant neeilinę metrologinę patikrą, jeigu **Abonentas** įtaria, kad apskaitos prietaisas neatitinka jam nustatytų reikalavimų, taip pat keisti atsiskaitomuosius apskaitos prietaisus, kurių metrologinę patikrą pasibaigus, naujais metrologiškai tvarkingais;
 - 6.7 **Abonentui** prašant atlikti geriamojo vandens kokybės tyrimus, jeigu **Abonentas** įtaria, kad ties geriamojo vandens tiekimo ir vartojimo riba geriamasis vanduo neatitinka teisės aktų nustatytų geriamojo vandens kokybės reikalavimų, išskyrus Lietuvos Respublikos geriamojo vandens įstatyme numatytas išimtis, kai leidžiama tiekti geriamąjį vandenį, kurio vienas ar keli toksiniai (cheminiai) rodikliai viršija teisės aktuose nustatytus toksinius (cheminius) rodiklius;
 - 6.8 užtikrinti informacijos apie **Vandens tiekėją**, tiekiamo geriamojo vandens, teikiamų nuotekų tvarkymo paslaugų kokybę, paslaugų teikimo sąlygas ir numatomus sutarčių sąlygų pakeitimus, sistemų eksploatavimą, modernizavimą, plėtrą, renovaciją.

¹ Lietuvos Respublikos Vyriausybės 2007 m. sausio 31 d. nutarimu Nr.127 patvirtinto Atsiskaitymo už patiektą geriamąjį vandenį ir suteiktas nuotekų tvarkymo paslaugas tvarkos aprašo nustatyta tvarka.

² Kitų teršiančių medžiagų koncentracijos Abonto išleidžiamose nuotekose neturi viršyti Lietuvos Respublikos aplinkos ministro 2006 m. gegužės 17 d. įsakymu Nr.D1-236 patvirtintame Nuotekų tvarkymo reglamente 2 priede nustatytą ribinių koncentracijų į nuotekų surinkimo sistemą ir 1 priede nustatytą didžiausių leistinų koncentracijų į gamtinę aplinką.

investicijas į sistemos plėtrą ir renovaciją, paslaugų kainas ir tarifus, jų struktūrą, vykdomą infrastruktūros priežiūrą, gedimus, remontą, geriamojo vandens tiekimo ir nuotekų tvarkymo pertrūkių paskelbimą **Vandens tiekėjo** interneto svetainėje ir jos atnaujinimą;

6.9 nevykdydamas šia Sutartimi prisiimtų įsipareigojimų ar netinkamai juos vykdydamas, Lietuvos Respublikos įstatymų nustatyta tvarka atlyginti **Abonento** patirtą žalą.

7. **Vandens tiekėjas** neatsako už:

7.1 vandens tiekimą (vandens kokybę, kiekį, slėgį) ir nuotekų tvarkymą, kai **Abonento** patalpos prie vandens tiekimo ar nuotekų tinklų yra prijungtos be prisijungimo (techninių) sąlygų arba nesilaikant prisijungimo (techninių) sąlygų reikalavimų, ne pagal suderintą projektą;

7.2 atsiskaitomųjų apskaitos prietaisų techninę būklę, matavimų tikslumą ir metrologinę patikrą, jei **Abonentas** teisės aktų nustatyta tvarka neįleidžia **Vandens tiekėjo** įgalioto atstovo į **Abonento** patalpas ar bendrojo naudojimo patalpas ar teritoriją arba kitaip nesudaro sąlygų šių prietaisų priežiūrai (juos įrengti ar pakeisti, atlikti jų metrologinę patikrą, patikrinti apskaitos prietaisų techninę būklę, eksploatavimo sąlygas).

7.3 saugų ir nepertraukiamą vandens tiekimą ir nuotekų tvarkymą, kai **Abonentas** nevykdo ar netinkamai vykdo Sutarties 8.1, 8.5, 8.6, 8.8, 8.9, 8.10 ir 8.18 punktuose numatytus įsipareigojimus;

IV. ABONENTO ĮSIPAREIGOJIMAI

8. **Abonentas** įsipareigoja:

8.1 teisės aktų nustatyta tvarka prižiūrėti jam nuosavybės teise priklausančius ar kitais teisėtais pagrindais jų valdomus ir (arba) naudojamus geriamojo vandens naudojimo įrenginius, geriamajam vandeniui tiekti reikalingas komunikacijas ir (arba) nuotekų šalinimo įrenginius, kurių eksploatacinė riba nurodyta šios Sutarties Priede (-uose) bei likviduoti avarijas juose. Jeigu geriamojo vandens tiekimas ir (ar) nuotekų tvarkymo paslaugų teikimas nutrūksta daugiau kaip 12 valandų dėl **Abonentui** priklausančios geriamojo vandens tiekimo ir (ar) nuotekų tvarkymo infrastruktūros, įrenginių ir (ar) komunikacijų gedimo, avarijos ar kitokio pažeidimo, **Abonentas** privalo kitiems **Vandens tiekėjo** abonentams ir vartotojams sudaryti galimybę neatlygintinai gauti geriamąjį vandenį (iš autocisternų, vandens kolonėlių, vandens butelių ir pan.) ir (ar) naudotis nuotekų tvarkymo paslaugomis kitais būdais (biotualetais ir pan.). **Abonentui** to nepadarius per 24 valandas, alternatyvų geriamojo vandens tiekimo ir (ar) nuotekų tvarkymo paslaugų teikimą kitu būdu abonentams ir vartotojams užtikrina **Vandens tiekėjas**, tačiau geriamojo vandens tiekimo ir (ar) nuotekų tvarkymo paslaugų teikimo alternatyviais būdais sąnaudas turi apmokėti **Abonentas** per 10 (dešimt) kalendorinių dienų nuo **Vandens tiekėjo** sąskaitos gavimo;

8.2 savo sąskaita užtikrinti **Abonento** patalpose įrengto VAM ir (ar) nuotekų apskaitos mazgo techninę būklę, atitinkančią teisės aktų reikalavimus, jų priežiūros organizavimą, apsaugą ir remontą;

8.3 užtikrinti **Abonento** patalpose ir (ar) teritorijoje esančių atsiskaitomųjų apskaitos prietaisų ir kitų įrenginių ir jų apsaugos plombų, apskaitos prietaisų gamintojų plombų bei metrologinės patikros plombų ir (ar) žymenų saugumą, o juos dėl **Abonento** kaltės pažeidus ir (ar) sugadinus, savavališkai nuėmus, atlyginti **Vandens tiekėjui** apskaitos prietaiso ir kitų įrenginių įsigijimo ir (ar) įrengimo sąnaudas per 10 (dešimt) kalendorinių dienų nuo **Vandens tiekėjo** sąskaitos gavimo;

8.4 užtikrinti **Abonento** patalpose ir (ar) žemės sklype esančio priešgaisrinio vandentiekio įvade ir atsiskaitomojo geriamojo vandens apskaitos prietaiso apvedimo linijose įrengtų priešgaisrinių įrenginių plombų saugumą;

8.5 neviršyti prisijungimo (techninės) sąlygose ir statinio projekte nustatyto maksimalaus vandens suvartojimo bei šioje Sutartyje nustatyto nuotekų užterštumo, kuris negali būti viršytas dėl nuotekų tvarkymo infrastruktūros galimybių;

8.6 laikytis teisės aktuose nustatyto geriamojo vandens vartojimo režimo;

8.7 nedelsiant, bet ne vėliau kaip per 24 valandas pranešti **Vandens tiekėjui** apie pastebėtą avariją, gaisro (gaisro atveju pranešti nedelsiant pastebėjus gaisrą), geriamojo vandens ir (ar) nuotekų apskaitos prietaisų gedimus ar kitokius pažeidimus naudojant geriamąjį vandenį ir (ar) išleidžiant nuotekas;

8.8 neišleisti į **Vandens tiekėjo** eksploatuojamą nuotekų tvarkymo infrastruktūrą nuodingų medžiagų ar jų mišinių, galinčių sukelti sprogimą, užkimšti tinklus ar kitaip sutrikdyti infrastruktūros darbą, ar kitokių sutartyje nenumatytų medžiagų ar jų mišinių, taip pat neišleisti gamybinių nuotekų, jeigu jų išleidimas nenumatytas Sutarties I dalyje;

8.9 esant veiklos pokyčiams, dėl kurių kinta nuotekų sudėtis ir kiekis, iš anksto raštu pranešti **Vandens tiekėjui** labiausiai tikėtinas, dažniausiai **Abonento** veikloje pasitaikančias nuotekų teršalų koncentracijas;

8.10 jei **Abonento** veikloje naudojamos cheminės medžiagos ir preparatai, kurie nuotekomis patenka arba gali patekti į nuotekų surinkimo sistemą, vadovautis konkrečios cheminės medžiagos ar preparato saugos duomenų lapo nuostatomis, jeigu kituose teisės aktuose medžiagai ar preparatui nenumatyti kitokie reikalavimai; taip pat raštu iš anksto informuoti **Vandens tiekėją** apie planuojamas išleisti medžiagas, preparatus, suderinti su juo šį klausimą ir išleidimo sąlygas nustatyti sutartyje;

8.11 kiekvieno mėnesio 25-31 dienomis pranešti **Vandens tiekėjui** atsiskaitomųjų apskaitos prietaisų rodmenis, pateikiant atskaitą (deklaraciją), pasirašytą **Abonento** įgalioto atstovo, elektroniniu paštu imones@siauliuvandenvys.lt arba elektroniniu būdu per **Vandens tiekėjo** interneto svetainėje esantį savitarnos portalą, telefonu, kitomis ryšio priemonėmis. **Vandens tiekėjas**, **Abonentui** laiku nedeklaravus rodmenų, suvartoto vandens (nuotekų) kiekį apskaičiuoja remiantis vidutiniu per parą sunaudojamu vandeniu (nuotekų) kiekiu. Vidutinis per parą sunaudojamas vandens (nuotekų) kiekis nustatomas pagal 2 (dviejų) mėnesių laikotarpį sunaudotą vandens kiekį, esant nenutrūkstamam gamybiniam procesui ir vandens naudojimui arba taiko suderintą vandens (nuotekų) kiekį. Laiku nepranešus rodmenų ir dėl to **Vandens tiekėjo** atstovui patikrinus atsiskaitomųjų apskaitos prietaisų rodmenis, atlyginti susidariusias išlaidas už papildomą kiekvieno objekto apskaitos prietaisų rodmenų nurašymą per 10 (dešimt) kalendorinių dienų nuo **Vandens tiekėjo** sąskaitos gavimo;

8.12 atsiskaityti už suteiktas geriamojo vandens ir nuotekų tvarkymo paslaugas Sutartyje nustatyta tvarka ir terminais;

8.13 visiškai atsiskaityti su **Vandens tiekėju** už sunaudotą geriamąjį vandenį ir suteiktas nuotekų tvarkymo paslaugas ir nutraukti Sutartį, kai patalpas, kurioms tiekiamas geriamasis vanduo ir (arba) teikiamos nuotekų tvarkymo paslaugos, perleidžia kito asmens nuosavybėn. **Abonentas**, prieš perleisdamas patalpas kito asmens nuosavybėn ar nutraukdamas nuomos sutartį, privalo kartu su būsimu patalpos savininku ar nuomotoju pasirašytinai užfiksuoti patalpai įrengtų atsiskaitomųjų apskaitos prietaisų rodmenis ir perduoti juos **Vandens tiekėjui**;

8.14 įsileisti į **Abonento** patalpas, bendrojo naudojimo patalpas ar teritoriją **Vandens tiekėjo** įgaliotą atstavą, pateikusių **Vandens tiekėjo** įgalioto asmens pasirašytą prašymą ir išduotą darbo pažymėjimą su darbuotojo nuotrauka, vardu, pavarde, pareigomis, darbo dienomis nuo 8 iki 20 val. į patalpas ar bendrojo naudojimo patalpas atlikti atsiskaitomųjų apskaitos prietaisų, geriamojo vandens tiekimo ir (arba) nuotekų tvarkymo infrastruktūros priežiūrą (įrengti ar pakeisti atsiskaitomuosius apskaitos prietaisus, atlikti jų metrologinę patikrą, patikrinti apskaitos prietaisų techninę būklę, eksploatavimo sąlygas, patikrinti vandentiekio įvado ir (ar) nuotekų išvado techninę būklę, teisės aktų nustatyta tvarka sustabdyti geriamojo vandens tiekimą įsiskolinusiam **Abonentui**) (toliau – atlikti tam tikrus veiksmus). **Abonentui** atsisakius įleisti **Vandens tiekėjo** atstavą atlikti tam tikrus veiksmus, nuo atsisakymo įleisti dienos (atsisakymo įleisti diena laikoma diena, kurią **Abonentas** informavo, kad atsisako įleisti **Vandens tiekėjo** įgaliotą atstavą atlikti tam tikrus veiksmus, arba pirma kalendorinė diena pasibaigus registruotame laiške nurodytam terminui) suvartoto geriamojo vandens kiekis ir

(ar) išleistų nuotekų kiekis nustatomas skaičiuojant, kad vanduo tekėjo 0.35 (trisdešimt penkių šimtųjų) metro per sekundę greičiu visu vandentiekio įvado ir (ar) nuotekų išvado skersmeniu dvidešimt keturias valandas per parą;

8.15 sudaryti sąlygas **Vandens tiekėjui Abonento** darbo metu paimti išleidžiamų nuotekų mėginius mėginių paėmimo vietoje, nurodytoje Sutarties prieduose Nr.1, Nr.2, Nr.3, Nr.4, Nr.5, Nr.6, Nr.7, Nr.8, taip pat prirėkus sudaryti sąlygas pastatyti automatinį nuotekų mėginių semtuvą;

8.16 apmokėti neeilinei apskaitos prietaiso patikrai patirtas **Vandens tiekėjo** sąnaudas per 10 (dešimt) kalendorinių dienų nuo **Vandens tiekėjo** sąskaitos gavimo, jeigu **Abonento** prašymu atlikus apskaitos prietaiso patikrą, nustatoma, kad apsauginis tinklėlis nebuvo užterštas ir apskaitos prietaisas atitinka jam nustatytus metrologinius reikalavimus;

8.17 apmokėti geriamojo vandens kokybės tyrimams patirtas **Vandens tiekėjo** sąnaudas per 10 (dešimt) kalendorinių dienų nuo **Vandens tiekėjo** sąskaitos gavimo, jeigu **Abonento** prašymu atlikus geriamojo vandens kokybės tyrimus, nustatoma, kad ties geriamojo vandens tiekimo ir vartojimo riba geriamasis vanduo atitinka teisės aktais nustatytus geriamojo vandens kokybės reikalavimus;

8.18 išleidžiant nuotekas, vadovautis Nuotekų tvarkymo reglamentu;

8.19 nevykdydamas šia Sutartimi prisiimtų įsipareigojimų ar netinkamai juos vykdydamas, Lietuvos Respublikos įstatymų nustatyta tvarka atlyginti **Vandens tiekėjo** patirtą žalą.

V. NUOTEKŲ MĖGINIŲ ĖMIMO IR TYRIMO TVARKA

9. **Vandens tiekėjas** nuotekų mėginius ima savo nuožiūra iš suderintos mėginių ėmimo vietose iš nuotekų tinklų ar šulinių, kurios šios Sutarties I dalyje ir priede (-uose) įvardijami išleistuvais ir už kurių eksploatavimą (prižiūrą) atsakingas **Abonentas**. **Abonentas** ar jo atstovas privalo dalyvauti, paimant nuotekų mėginį. **Vandens tiekėjas** apie nuotekų mėginio ėmimo laiką ir vietą praneša **Abonentui**, atvykęs į nuotekų mėginio paėmimo vietą.

10. Nuotekų mėginio tyrimą atlieka **Vandens tiekėjo** laboratorija ar jo pasirinkta jam nepriklausanti laboratorija, turinti Aplinkos apsaugos agentūros išduotą leidimą atlikti taršos šaltinių išmetamų į aplinką teršalų ir teršalų aplinkos elementuose matavimus ir tyrimus (toliau – Aplinkos apsaugos agentūros leidimas) (toliau abi kartu – **Vandens tiekėjo** laboratorija). **Vandens tiekėjo** laboratorija atlikusi nuotekų tyrimą ir nustatiusi, kad viršytas leidžiamas išleidžiamų nuotekų užterštumas, ar teršiančių medžiagų nedeklaravimą, kitą darbo dieną nuo visų tyrimo analizių rezultatų gavimo dienos, Sutartyje nurodytu faksu arba elektroniniu paštu praneša **Abonentui** apie tyrimo rezultatus.

11. **Abonento** iniciatyva tuo pačiu metu **Abonento** nuotekų mėginius (kontrolinius palyginamuosius) gali paimti **Vandens tiekėjas** ir Aplinkos apsaugos agentūros leidimą turinčios laboratorijos atstovas. Šis nuotekų mėginys plombuojamas. **Vandens tiekėjas** atstovas dalyvauja mėginio plombavime ir pasirašo plombavimo juostoje. Indus šių mėginių paėmimui paruošia ir už nuotekų mėginio laikymą, gabenimo sąlygų užtikrinimą bei savalaikį ištyrimą atsako Aplinkos apsaugos agentūros leidimą turinti laboratorija. Gavus skirtingus nuotekų tyrimo rezultatus, taikomas laboratorijos, turinčios Aplinkos apsaugos agentūros leidimą, nustatytas rezultatas. Už Aplinkos apsaugos agentūros leidimą turinčios laboratorijos atliktus tyrimus, įskaitant mėginio paėmimą, sumoka **Abonentas**. **Abonentas**, gavęs nuotekų tyrimo rezultatus iš šiame punkte nurodytos laboratorijos, kitą darbo dieną pateikia juos **Vandens tiekėjui** elektroniniu paštu office@siauliuvandens.lt.

12. Paėmus **Abonento** nuotekų mėginius, **Vandens tiekėjas** atstovas pildo nuotekų mėginio ėmimo protokolą (toliau – Protokolas), kurį pasirašo **Vandens tiekėjo** darbuotojas, **Abonentas** ar jo atstovas, o Sutarties 11. punkte nurodytu atveju – ir nuotekų Aplinkos apsaugos agentūros leidimą turinčios laboratorijos atstovas. **Abonentui** ar jo atstovui atsiskaičius dalyvauti paimant Sutarties 10. ir 11. punktuose nurodytus mėginius ir (ar) pasirašyti Protokolą, jis galioja, tačiau **Vandens tiekėjo** darbuotojas apie atsiskaičymą dalyvauti ir (ar) pasirašyti Protokolą turi pažymėti Protokole. Vienas Protokolo egzempliorius atitenka **Vandens tiekėjui**, kitas – **Abonentui**.

13. **Abonentas**, pašalinęs priežastis, dėl kurių buvo viršytas Sutartyje nustatytas **Abonentui** leidžiamas išleidžiamų nuotekų užterštumas, faksu, elektroniniu paštu ar kitomis ryšio priemonėmis, nurodytomis Sutartyje, kreipiasi į **Vandens tiekėją** dėl pakartotinio nuotekų mėginio paėmimo ir tyrimo atlikimo. Už pakartotinį nuotekų mėginių paėmimą ir tyrimo atlikimą sumoka **Abonentas** per 10 (dešimt) kalendorinių dienų nuo **Vandens tiekėjo** sąskaitos gavimo. Pakartotinai nuotekų mėginiai paimami arba pradėdami imti per vieną darbo dieną nuo prašymo gavimo. Laikotarpis, kai viršijamas sutartyje nustatytas **Abonentui** leidžiamas išleidžiamų nuotekų užterštumas, skaičiuojamas nuo mėginio, nustatiusio, kad jis viršytas, paėmimo datos iki mėginio, kai **Abonentui** leidžiamas išleidžiamų nuotekų užterštumas neviršijamas, paėmimo datos. Per šį laikotarpį išleistų nuotekų kiekis nustatomas pagal nuotekų apskaitos prietaiso rodmenis, o jei apskaitos prietaisas neįrengtas arba nuotekų mėginio paėmimo metu nebuvo nustatyti nuotekų apskaitos prietaiso rodmenys, – taikant per ataskaitinį mėnesį (t.y. mėnesį, kurį buvo nustatytas paminėtas viršijimas) **Abonento** pašalintų nuotekų paros vidurkį.

14. **Vandens tiekėjas** nuotekų mėginius ima ne rečiau kaip 1-ą kartą į metus.

VI. VANDENS IR NUOTEKŲ TVARKYMO PASLAUGŲ KAINŲ NUSTATYMAS

15. Geriamojo vandens tiekimo ir nuotekų tvarkymo paslaugų kainos, įskaitant pardavimo kainą/atsiskaitomųjų apskaitos prietaisų priežiūros ir abonentų aptarnavimo paslaugos kainą, nustatomos ir keičiamos GVTNTĮ ir kitų teisės aktų nustatyta tvarka.

16. Apie pasikeitusias geriamojo vandens tiekimo ir nuotekų tvarkymo paslaugų kainas, įskaitant pardavimo kainą/atsiskaitomųjų apskaitos prietaisų priežiūros ir abonentų aptarnavimo paslaugos kainą, **Vandens tiekėjas** praneša **Abonentui**, apie tai paskelbdamas viešai vietos spaudoje ir savo interneto svetainėje.

VII. ATSISKAITYMO TVARKA

17. **Abonento** suvartoto vandens kiekis nustatomas pagal įvadinių vandens apskaitos prietaisų rodmenis.

18. **Vandens tiekėjo** priimtų iš **Abonento** tvarkyti nuotekų kiekis prilyginamas patiekto vandens kiekiui. Jei teisės aktų nustatytais atvejais ar **Vandens tiekėjo** iniciatyva yra įrengti nuotekų apskaitos prietaisai, **Vandens tiekėjo** priimtų iš **Abonento** tvarkyti nuotekų kiekis nustatomas pagal šių apskaitos prietaisų rodmenis.

19. Kai **Abonento** išleidžiamų nuotekų užterštumas neviršija nuotekų užterštumo, kuris negali būti viršytas dėl nuotekų tvarkymo infrastruktūros galimybių, **Abonentas** moka už Sutartyje nustatyto leidžiamo išleidžiamų nuotekų užterštumo nuotekų tvarkymą, išskyrus šios Sutarties 28. – 30. punktuose aptartus atvejus.

20. **Vandens tiekėjas** pagal savo paties nuskaitytus ar **Abonento** pateiktus apskaitos prietaisų rodmenis ar kitu šioje Sutartyje numatytu būdu apskaičiuoja mokėtinas sumas už per mėnesį suvartotą vandenį ir (ar) suteiktas nuotekų tvarkymo paslaugas ir pateikia **Abonentui** PVM sąskaitą faktūrą, naudojantis informacinės sistemos „E. sąskaita“ priemonėmis bei elektroniniu būdu per **Vandens tiekėjo** interneto svetainėje esantį savitarnos portalą, iki kito mėnesio 10 (dešimtos) dienos. Už kiekvieną mėnesį suvartotą vandenį ir suteiktas nuotekų tvarkymo paslaugas **Abonentas** sumoka **Vandens tiekėjui** per 30 (trisdešimt) kalendorinių dienų nuo PVM sąskaitos faktūros gavimo dienos. **Abonentas**, negavęs sąskaitos iki mėnesio 20 (dvidešimtos) kalendorinės dienos, turi kreiptis į **Vandens tiekėją** dėl pakartotino sąskaitos išrašymo.

21. **Abonento** įmokos paskirstomos Lietuvos Respublikos civilinio kodekso 6.54 straipsnyje nurodytu eiliškumu.

22. Jeigu **Abonentas** apmoka didesnę, negu **Vandens tiekėjo** sąskaitoje nurodyta suma, jo permokėta suma laikoma avansiniu mokėjimu už ateinantį mėnesį, jeigu atskiru raštišku pareiškimu **Abonentas** nenurodo kitaip.

VIII. ATSAKOMYBĖ

23. **Abonentui** laiku neatsiskaičius už suvartotą vandenį ir suteiktas nuotekų tvarkymo paslaugas, **Vandens tiekėjas** už kiekvieną pavėluotą dieną skaičiuoja jam 0,06 (šešių šimtųjų) procentų dydžio delspinigius nuo laiku nesumokėtos sumos, taip pat teisės aktų nustatyta tvarka **Vandens tiekėjas** gali skaičiuoti palūkanas, bei gali nutraukti ar sustabdyti vandens tiekimą ir (ar) nuotekų priėmimą Apraše nustatyta tvarka.

24. **Abonentui** neapmokėjus sąskaitos už geriamąjį vandenį ir (ar) nuotekų tvarkymą daugiau kaip 45 kalendorines dienas skaičiuojant nuo atsiskaitymo termino paskutinės dienos – ne vėliau kaip prieš 15 kalendorinių dienų iki numatomo geriamojo vandens tiekimo ir (ar) nuotekų tvarkymo laikino nutraukimo ar sustabdymo raštu įspėjęs įsiskolinusį **Abonentą**, **Vandens tiekėjas** turi teisę **Abonentui** laikinai nutraukti ar sustabdyti geriamojo vandens tiekimą ir (arba) nuotekų tvarkymą Apraše nustatyta tvarka.

25. Sugedus atsiskaitomajam geriamojo vandens apskaitos prietaisui (įvadiniam vandens skaitikliui, nuotekų skaitikliui) ne dėl **Abonento** kaltės (įstrigo sparnuotė, sugedo skaičiavimo mechanizmas ar pan.) ir apie šį gedimą **Abonentui** iki **Vandens tiekėjo** atlikto patikrinimo informavus (raštu, telefonu, elektroninėmis ryšio priemonėmis ir pan.) **Vandens tiekėjas**, **Abonentui** patiekto vandens ir (ar) pašalintų nuotekų kiekis, kol bus įrengtas ar pakeistas atsiskaitomasis geriamojo vandens ir (ar) nuotekų apskaitos prietaisas, nustatomas, vadovaujantis vidutiniu per parą sunaudojamo vandens ir (ar) nuotekų kiekiu, kuris nustatomas pagal paskutinių dviejų mėnesių vandens suvartojimo ir (ar) pašalintų nuotekų vidurkį, o jei apskaitos prietaisas sugedo nepraėjus dviem mėnesiams, suvartoto vandens ir (ar) pašalintų nuotekų kiekis nustatomas pagal laikotarpio, kurį buvo tiekiamas vanduo ir (ar) šalinamos nuotekos vidurkį. **Vandens tiekėjui**, suderinus datą ir laiką, bet ne vėliau kaip per 5 darbo dienas nuo informavimo dienos, privalo pakeisti geriamojo vandens ir (ar) nuotekų apskaitos prietaisus, o **Abonentas** privalo suderintu laiku sudaryti sąlygas Vandens tiekėjui patekti į patalpas pakeisti geriamojo vandens ir (ar) nuotekų apskaitos prietaisą.

26. Patikrinimo metu **Vandens tiekėjui** nustatčius, kad apskaitos prietaisas sugedęs (neveikia) ne dėl **Abonento** kaltės, o **Vandens tiekėjas** nebuvo informuotas apie jo gedimą, **Abonentui** patiekto vandens ir (ar) pašalintų nuotekų kiekis nustatomas pagal paskutinių dviejų mėnesių geriamojo vandens sunaudojimo ir (ar) pašalintų nuotekų vidurkį nuo **Vandens tiekėjo** atlikto apskaitos prietaiso paskutinio tikrinimo iki trūkumų pašalinimo dienos.

27. Patikrinimo metu **Vandens tiekėjui** nustatčius, kad atsiskaitomasis geriamojo vandens ir (ar) nuotekų apskaitos prietaisas yra sugadintas, pažeistas, nustatyti požymiai, kad buvo naudojamos mechaninės ar kitos priemonės siekiant sumažinti apskaitos prietaiso rodmenis (t.y. apskaitos prietaisas užšalęs, apsemtas vandeniu, pažeista apskaitos prietaiso plomba, nuplėšta plomba ant montažinių veržlių prie apskaitos prietaiso, apskaitos prietaisas įskilęs, pragręžtas, suskeldėjęs ar matosi mechaninio poveikio žymės ant apskaitos prietaiso skaičiavimo mechanizmo apsauginio dangtelio, pažeistas ar deformuotas apskaitos prietaiso korpusas, pažeistas ar nuimtas apsauginis žiedas ar pan.), arba kad savavališkai naudojamas geriamasis vanduo ir (ar) išleidžiamos nuotekos, pagal šią Sutartį patiekto vandens ir (ar) išleistų nuotekų kiekis nustatomas Lietuvos Respublikos aplinkos ministro 2006 m. gruodžio 29 d. įsakymu Nr. D1-629 patvirtintų Geriamojo vandens tiekimo ir nuotekų tvarkymo infrastruktūros naudojimo ir priežiūros taisyklėse (toliau – Taisyklės) nustatyta tvarka.

28. **Abonentui** viršijus Sutartyje nurodytą nuotekų užterštumą ne daugiau kaip 5 kartus, kuris negali būti viršytas dėl nuotekų tvarkymo infrastruktūros galimybių, skaičiuojama nuotekų tvarkymo paslaugų bazinė kaina, nuotekų valymo kaina už padidėjusią ir savitąją nuotekų taršą, viršyto parametro leidžiamą išleisti užterštumo vertę keičiant tyrimų metu nustatytą ir paskaičiuojamos Apraše nustatyto dydžio netesybos. Netesybų taikymo laikotarpis nustatomas nuo mėginio nustatančio, kad teršiančiųjų medžiagų parametras viršija Sutartyje nustatytą užterštumą, kuris negali būti viršytas dėl nuotekų tvarkymo infrastruktūros galimybių, paėmimo datos iki mėginio, kai toks viršijimo faktas nebefiksuojamas, paėmimo datos. Per šį laikotarpį išleistų nuotekų kiekis nustatomas pagal apskaitomo mėnesio vidutinį paros kiekį. Jeigu viršijami keli teršiančių medžiagų parametrai, tai netesybos skaičiuojamos kiekvienam iš jų. **Abonentui** išlieka prievolė pašalinti taršos priežastis.

29. **Abonento** prašymu atlikus pakartotiną tyrimą ir nustatčius pakartotiną deklaruotą išleidžiamą nuotekų užterštumo koncentracijų viršijimą, kuris negali būti viršytas dėl nuotekų tvarkymo infrastruktūros galimybių, **Abonentas** moka pagal pakartotinio tyrimo rezultatus. Sutarties 28. punkte nustatyta tvarka iki kito nuotekų tyrimo, kurį atlieka **Vandens tiekėjas** savo iniciatyva arba **Abonento** prašymu.

30. Nustačius ūmų teršiančiųjų medžiagų viršijimo faktą (kai bent vienas teršiančiųjų medžiagų parametras viršija sutartyje nustatytą užterštumą, kuris negali būti viršytas dėl nuotekų tvarkymo infrastruktūros galimybių 5 (penkis) ir daugiau kartų, skaičiuojama nuotekų tvarkymo paslaugų bazinė kaina, nuotekų valymo kaina už padidėjusią ir savitąją nuotekų taršą, viršyto parametro leidžiamą išleisti užterštumo vertę keičiant tyrimų metu nustatytą ir parametrai didinant tokiu santykiu, kokių faktinė parametrai viršijo Sutartyje nurodytą parametru užterštumą, kuris negali būti viršytas dėl nuotekų tvarkymo infrastruktūros galimybių. Viršijimo laikotarpis nustatomas nuo atskaitinio laikotarpio pradžios iki jo pabaigos, t.y. vienas mėnuo. **Abonentui** išlieka prievolė pašalinti taršos priežastis ir atlikti pakartotiną laboratorinį tyrimą bei deklaruoti sutartines (faktines) išleidžiamų nuotekų užterštumo koncentracijas.

31. **Vandens tiekėjui** nustatčius, kad **Abonentas** sistemingai tris kartus iš eilės viršijo Sutartyje nurodytą nuotekų užterštumą, kuris negali būti viršytas dėl nuotekų tvarkymo infrastruktūros galimybių, (bet kurios teršiančiosios medžiagos), atsižvelgiant į pastarųjų 3 (trijų) laboratorinių tyrimų rezultatų vidurkį rengiamas sutarties pakeitimas, sutartyje nurodant didesnes leidžiamas išleisti taršos elementų koncentracijas. **Abonentui** atsisakius per 5 darbo dienas pasirašyti pateiktą sutarties projektą, šios sutarties sąlygos keičiamos vienašališkai nuo raštiško pranešimo **Abonentui** įteikimo dienos. **Abonentas** sustabdęs gamybinės veiklos vykdymą ar pakeitęs gamybinę veiklą, turi teisę pakeisti Sutarties 1.9. punkte deklaruotas teršiančių medžiagų koncentracijas.

32. Esant pagrįstoms prielaidoms, kad leidžiamos išleisti taršos elementų koncentracijos taip pat užterštumai, kurie negali būti viršyti dėl nuotekų tvarkymo infrastruktūros galimybių, negali būti didinami, o **Abonentas** ir toliau nesilaiko Sutartinių įsipareigojimų, arba ūmios taršos pakartotinio fiksavimo atveju (kai ūmios taršos atvejis fiksuojamas pakartotinai per 60 kalendorinių dienų), pasilieka teisė nutraukti nuotekų tvarkymo paslaugų tiekimą **Abonentui** vadovaujantis Apraše nustatyta tvarka. Apie numatomą nuotekų tvarkymo paslaugų teikimo nutraukimą **Abonentas** įspėjamas raštu ne vėliau kaip prieš 10 kalendorinių dienų, išskyrus kai paslaugų teikimą būtina sustabdyti siekiant išvengti geriamojo vandens tiekimo ir (arba) nuotekų tvarkymo infrastruktūros avarijos arba šią avariją likviduoti. Šiuo atveju nuotekų tvarkymo paslaugų teikimas nutraukiamas **Abonentą** informuojant nedelsiant, bet ne vėliau kaip per 1 (vieną) darbo dieną ir nurodant paslaugų teikimo sustabdymo priežastis ir trukmę.

33. **Vandens tiekėjui** tyrimo metu nustatčius, kad **Abonento** išleidžiamose nuotekose ChDS/BDS₇ santykis yra ≥ 3 , **Abonentas** privalo patvirtintais tyrimo metodais įvertinti, ar išleidžiamos nuotekos nėra toksiškos. Toksiškumo tyrimus **Abonentas** atlieka savo sąskaita per 30 kalendorinių dienų nuo informacijos apie viršytąjį santykį gavimo dienos ir apie gautų tyrimų rezultatus informuoja **Vandens tiekėją**. Jeigu nustatoma, kad santykis yra didelis dėl mažo lengvai skaidomų organinių medžiagų kiekio (iki 150 mg/l pagal BDS₇), o ne dėl toksinių/kenksmingų medžiagų, ribojančių biologinius procesus, šio parametro viršijimas leidžiamas.

34. **Vandens tiekėjas** atsako už jam nuosavybės teise priklausančio vandentiekio bei nuotekų tinklo ir vandens skaitiklio

eksploatavimą. **Vandens tiekėjui** vidaus vandentiekio tinklai bei vidaus nuotekų tinklai nepriklauso ir **Vandens tiekėjas** jų neeksploatuoja.

35. Jei **Abonentas** nedalyvauja arba atsisako pasirašyti **Vandens tiekėjo** dokumentuose 8.14., 8.15. ir 12. punktuose numatytais atvejais, dėl rodmenų teisingumo ar nuotekų ėminių analizių rezultatų, pretenzijų **Vandens tiekėjas** nepriima.

IX. BAIGIAMOSIOS NUOSTATOS

36. **Abonentas** patvirtina, kad prieš šios Sutarties pasirašymą **Vandens tiekėjas** pateikė visą **Abonento** pareikalautą žodinę ir rašytinę informaciją, susijusią su geriamojo vandens tiekimu ir nuotekų tvarkymo paslauga bei šia Sutartimi prisiimtų teisių ir pareigų realizavimo tvarka. Šalis pagal šią Sutartį tenkančia atsakomybe, taip pat patvirtina, kad **Abonentas** yra supažindintas su įrengtų apskaitos prietaisų plombų žymenimis, jam išaiškintas draudimas savavališkai nuimti apskaitos prietaisą, jį perkelti į kitą vietą, pakeisti ar nuplėšti apskaitos prietaisų plombas ir/ar daryti jam elektromagnetinį, feromagnetinį ir mechaninį poveikį.

37. Šalys įsipareigoja šioje Sutartyje neaptais klausimais vadovautis Lietuvos Respublikos įstatymais, kitais teisės aktais, reglamentuojančiais vandentvarkos ūkio valdymo, administravimo, eksploatavimo, apskaitos ir atsiskaitymo tvarką.

38. Įvykus nepaprastoms aplinkybėms (*force majeure*), kurių negalima nei numatyti, nei išvengti, Sutarties Šalys atleidžiamos nuo atsakomybės už Sutarties nevykdymą arba netinkamą vykdymą, laikantis taisyklių, patvirtintų Lietuvos Respublikos Vyriausybės 1996 m. liepos 15 d. nutarimu Nr. 840 (Žin., 1996, Nr. 68-1652).

39. Ši Sutartis įsigalioja nuo 2017-12-01 ir galioja 12 mėnesių su galimybe sutartį pratęsti 1 kartą 6 mėnesiams. Sutartis gali būti nutraukta Lietuvos Respublikos įstatymų nustatyta tvarka arba įspėjus kitą šalį raštu ne vėliau kaip prieš 10 dienų, **Abonentui** visiškai atsiskaičius su **Vandens tiekėju** už patiektą vandenį ir suteiktas nuotekų tvarkymo paslaugas.

40. **Vandens tiekėjas**, gavęs informaciją iš **Abonento**, Valstybės įmonės Registrų centro ar trečiųjų asmenų patalpų savininko ar nuomininko pasikeitimą, pasilieka sau teisę vienašališkai nutraukti šią rašytinę sutartį ir laikyti, kad pagal GVTNTĮ 32 straipsnio 4 dalį konkludentiniais veiksmais sudaryta geriamojo vandens tiekimo ir nuotekų tvarkymo sutartis su nauju patalpų savininku ar nuomininku. Tokiu atveju Sutartis su **Abonentu** pripažįstama nutraukta nuo nuosavybės teisės į patalpas perdavimo momento ar nuomos sutarties nutraukimo (pasibaigimo) momento, tačiau Sutarties nutraukimas nepanaikina teisės reikalauti atlyginti nuostolius, atsiradusius dėl to, kad neįvykdyta Sutartis, ir netesības.

41. Nuo Sutarties pasirašymo momento nustoja galioti anksčiau sudaryta sutartis dėl vandens tiekimo ir nuotekų tvarkymo į Sutartyje nurodytas patalpas.

42. Jeigu kuri nors Sutarties (ar jos priedų) nuostata prieštarauja Lietuvos Respublikos teisės aktams arba, pasikeitus teisės aktams, tokia tampa, ar dėl kokių nors kitų priežasčių nebegalioja, kitos Sutarties nuostatos lieka galioti. Tokiu atveju Šalys įsipareigoja nedelsdamas pakeisti negaliojančią nuostatą teisiškai veiksminga norma, kuri savo turiniu kiek įmanoma labiau atitiktų keičiamąją, o iki tokios nuostatos pakeitimo vadovautis naujai įsigaliojusiomis imperatyviomis teisės normomis.

43. Jei **Abonento** geriamojo vandens naudojimo įrenginiai nėra prijungti prie **Vandens tiekėjo** vandens tiekimo tinklų, tai šios Sutarties punktai, susiję su geriamojo vandens tiekimu, **netaikomi**. Jei **Abonento** nuotekų įrenginiai nėra prijungti prie **Vandens tiekėjo** nuotekų tinklų, tai šios Sutarties punktai, susiję su nuotekomis, **netaikomi**.

44. Šalys įsipareigoja raštiškai per 3 (tris) kalendorines dienas informuoti viena kitą apie savo rekvizitų pasikeitimą. Šalis, nepranešusi apie rekvizitų pasikeitimus, negali reikšti pretenzijų dėl kitos šalies veiksmų, atliktų šioje Sutartyje numatytais rekvizitais.

45. Iš šios Sutarties kylantys ginčai sprendžiami Šalių derybomis. Šalims nepavykus ginčo išspręsti tarpusavio derybomis, ginčas yra sprendžiamas teisme Lietuvos Respublikos teisės aktų nustatyta tvarka. Teritorinis teismingumas nustatomas pagal **Vandens tiekėjo** buveinės vietą.

46. Geriamojo vandens tiekimo ir nuotekų tvarkymo Sutarties priedai Nr.1, Nr.2, Nr.3, Nr.4, Nr.5, Nr.6, Nr.7, Nr.8 yra neatskiriamos šios Sutarties dalys.

47. Sutartis sudaryta dviem vienodą juridinę galią turinčiais egzemplioriais – po vieną kiekvienai Šaliai.

X. ŠALIŲ ADRESAI IR PARAŠAI

VANDENS TIEKĖJAS

UAB „Šiaulių vandenys“

Vytauto g. 103, Šiauliai LT-77160

Įmonės kodas 144133366

PVM mokėtojo kodas LT441333610

A.s. Nr. LT37 7180 0000 0246 7590

Tel.: (8 41) 52 55 50 / 59 22 60 / 59 22 62

Faks.: (8 41) 59 22 66 / 59 22 71

El.p.: imones@siauliuvandenys.lt

office@siauliuvandenys.lt

UAB „Šiaulių vandenys“
GENERALINIS DIREKTORIUS
JONAS MATKEVIČIUS

(parašas, vardas, pavardė, parašas)



ABONENTAS

Šiaulių universitetas

Vilniaus g. 88, Šiauliai LT-76285

Įmonės kodas 111951345

PVM mokėtojo kodas LT119513417

A.s. Nr. LT297180000000120431

Tel. (8 41) 59 58 00

Faks. (8 41) 59 58 09

El.p. all@cr.su.lt

Šiaulių universiteto
mokslų ir meno prorektorė
dr. Ula Šaulienė

(parašas, vardas, pavardė, parašas)



Šiaulių universiteto
Finansų tarnybos direktorė
Gintarė Miniotienė

Abonentų aptarnavimo ir
pardavimų departamento
vyresnioji inžinierė
Jadvygė Šaišokienė

UAB „ŠIAULIŲ VANDENYS“
AAPD vadovė
Silva Karpenkienė

Infrastruktūros valdymo
tarnybos direktorius
Aidasas Barzdis


GERIAMOJO VANDENS TIEKIMO IR NUOTEKŲ TVARKYMO SUTARTIES NR. J22360

PRIEDAS NR. 1

VILNIAUS G. 88, ŠIAULIAI



VANDENTIEKIO IR NUOTEKŲ (FK) TINKLUS EKSPLOATUOJĄ ABONENTAS

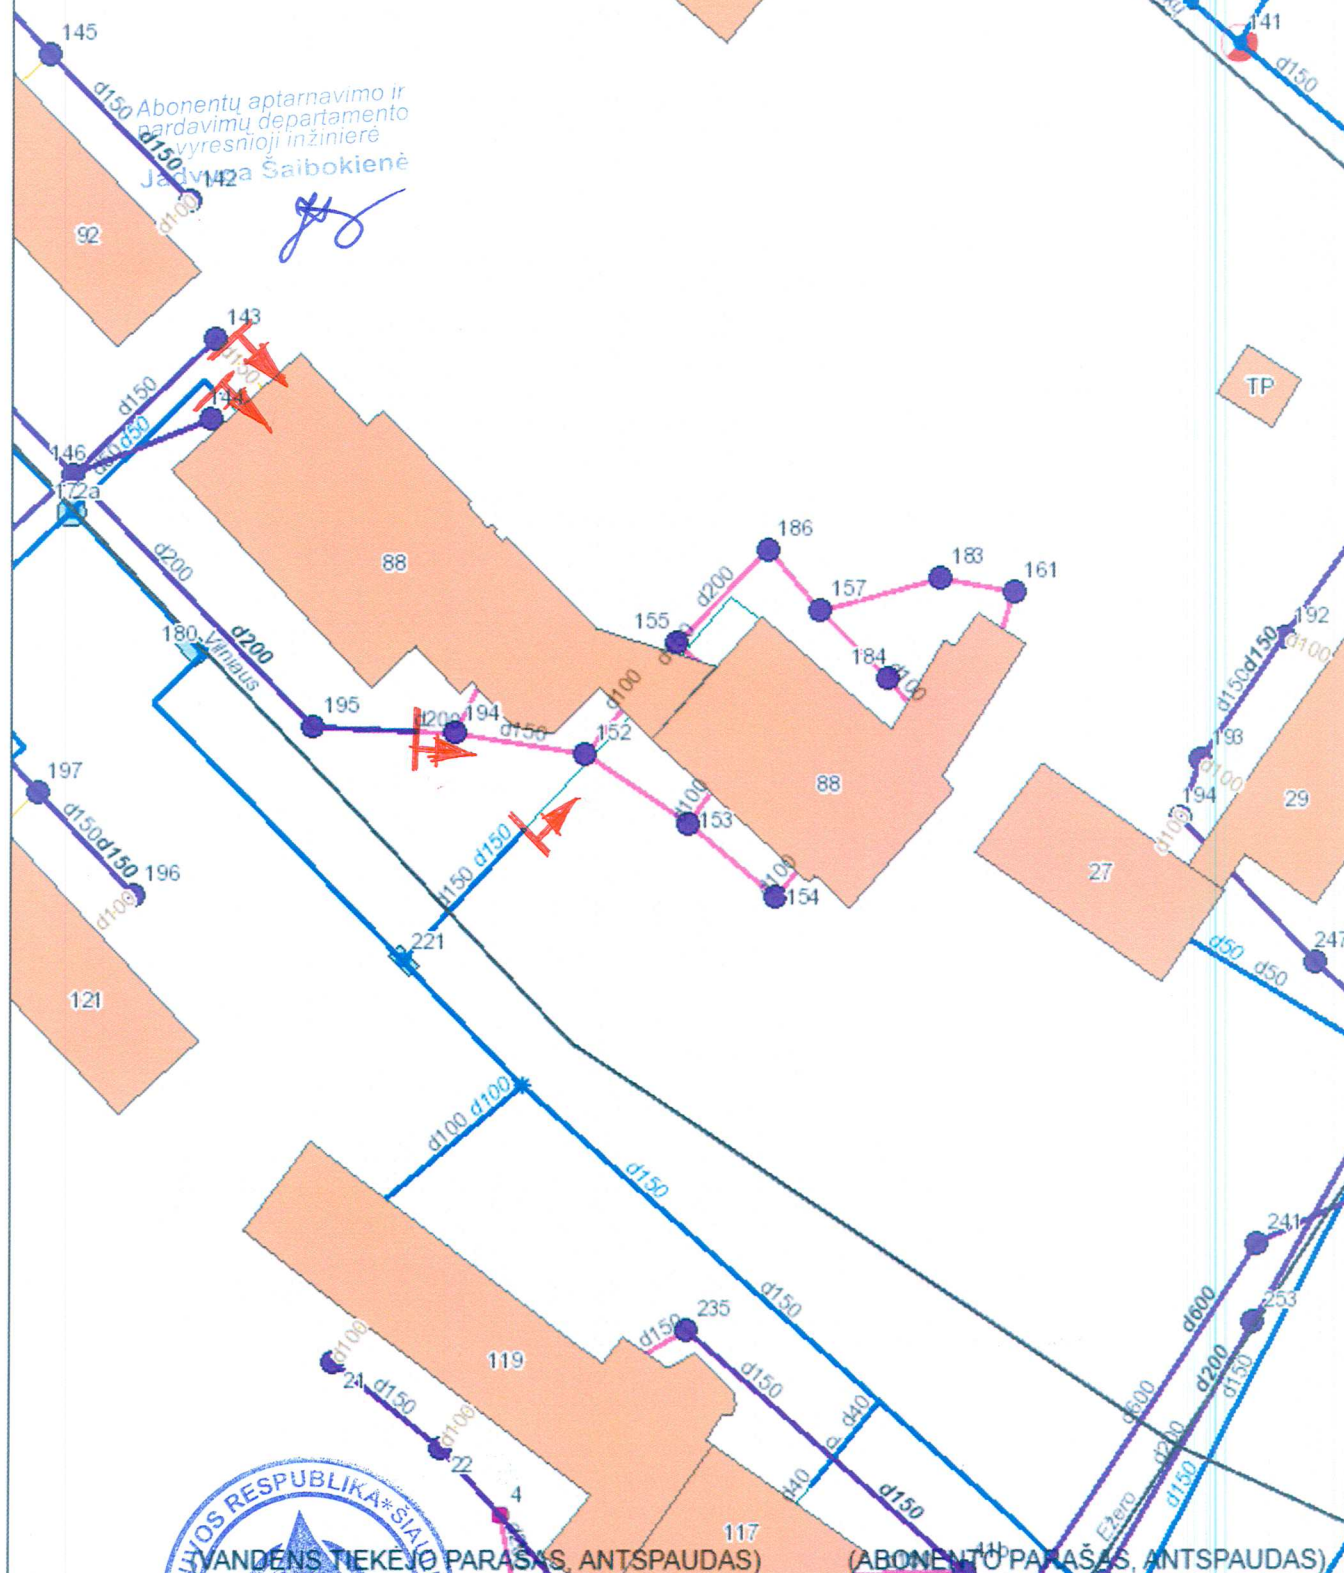

UAB „ŠIAULIŲ VANDENYS“
AAPD vadovė
Silva Karpenkienė


M 1:750



GERIAMOJO VANDENS TIEKIMO IR NUOTEKŲ TVARKYMO SUTARTIES NR. J22360
PRIEDAS NR. 2 P. VIŠINSKIO G. 25, ŠIAULIAI

VANDENTIEKIO IR NUOTEKŲ (FK) TINKLŲ EKSPLOATUOJĄ ABONENTAS

FK KONTROLINIS ISLEISTUVAS

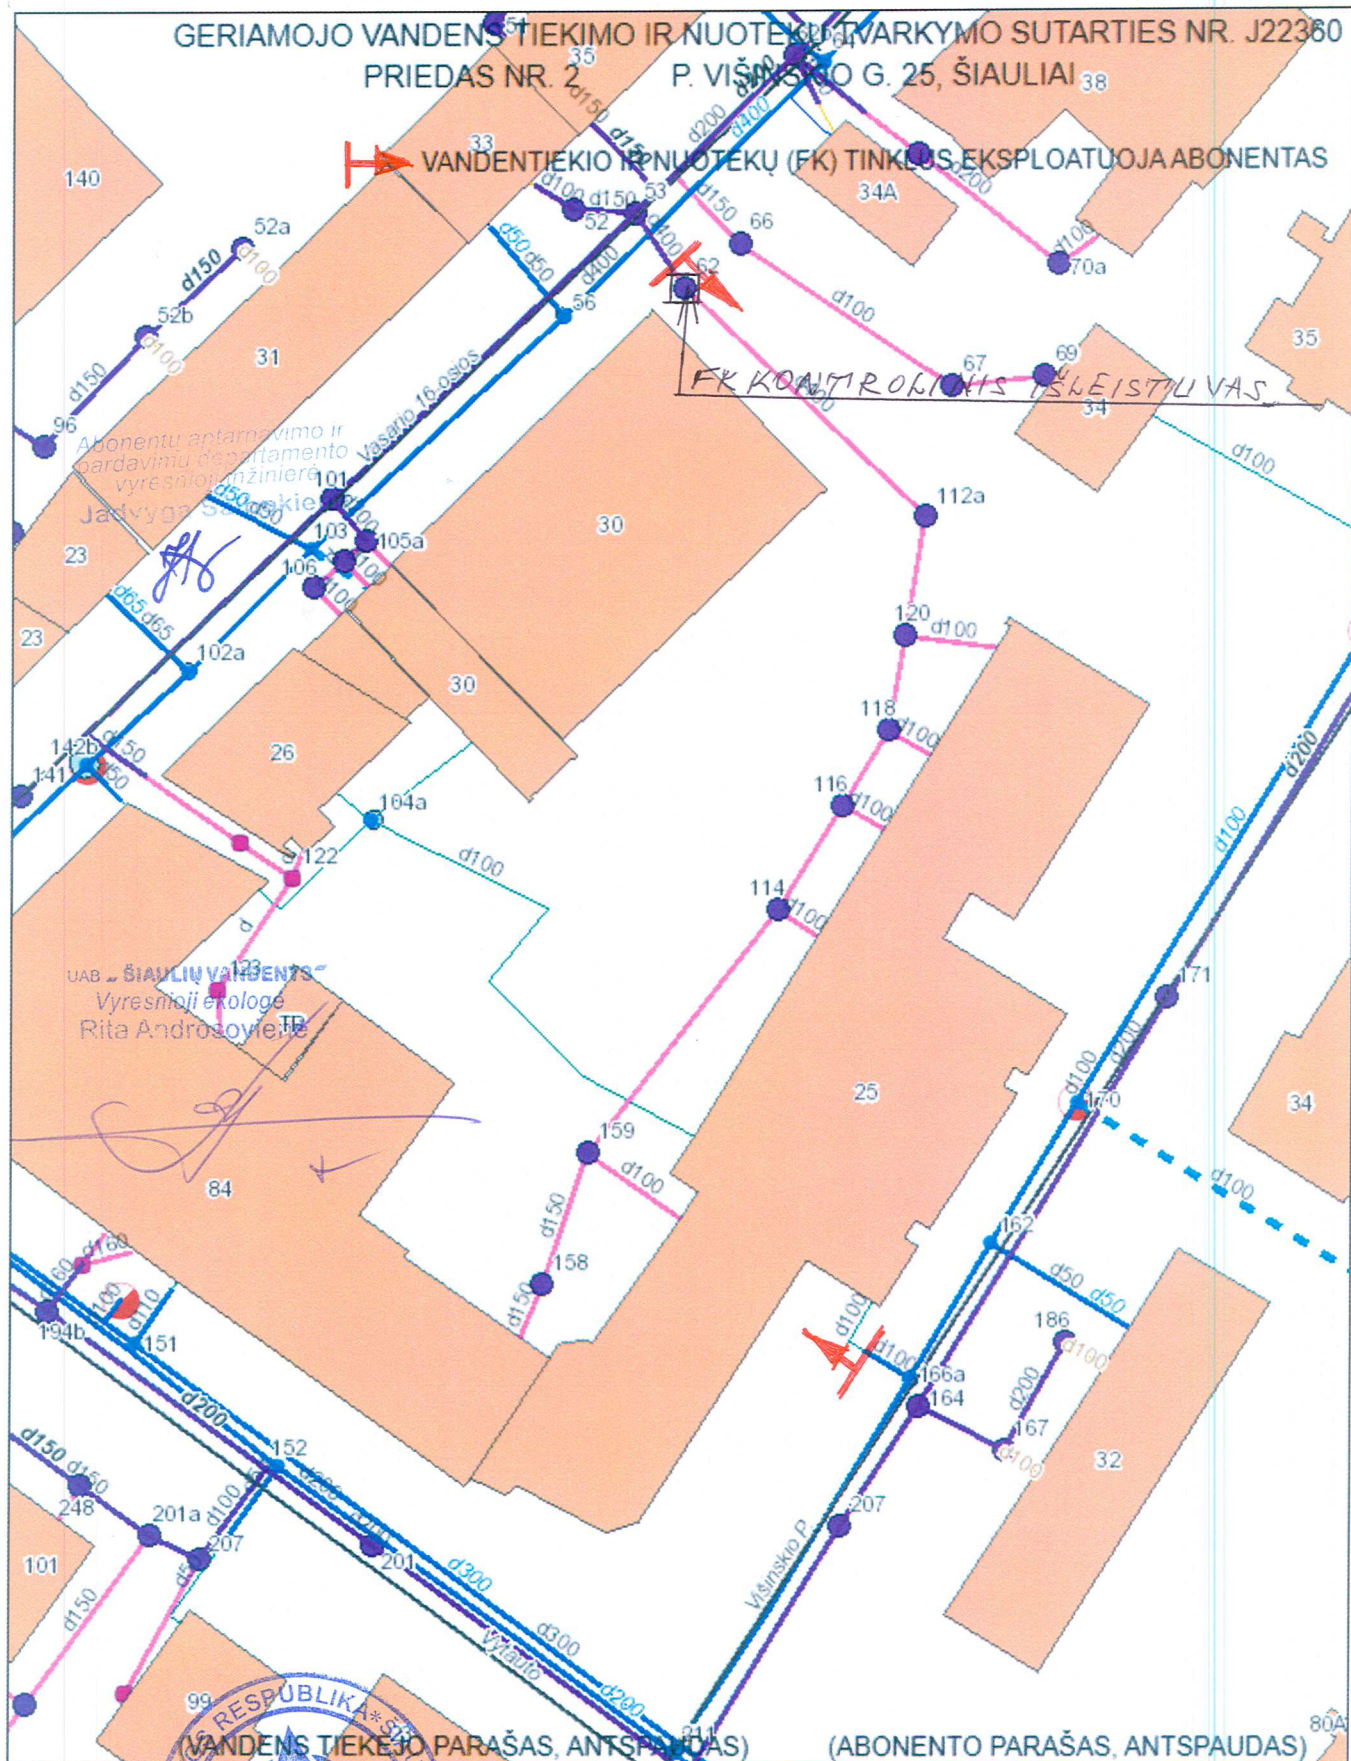

VANDENS TIEKĖJO PARAŠAS, ANTSPAUDAS

(ABONENTO PARAŠAS, ANTSPAUDAS)



UAB „ŠIAULIŲ VANDENYS“
AAPD vadovė
Silva Karpenkienė

M 1:750




GERIAMOJO VANDENS TIEKIMO IR NUOTEKŲ TVARKYMO SUTARTIES NR. J22360

PRIEDAS NR. 3

VYTAUTO G. 84, VASARIO 16 - OSIOS G. 30, ŠIAULIAI

VANDENTIEKIO IR NUOTEKŲ (FK) TINKLUS EKSPLOATUOJA ABONENTAS

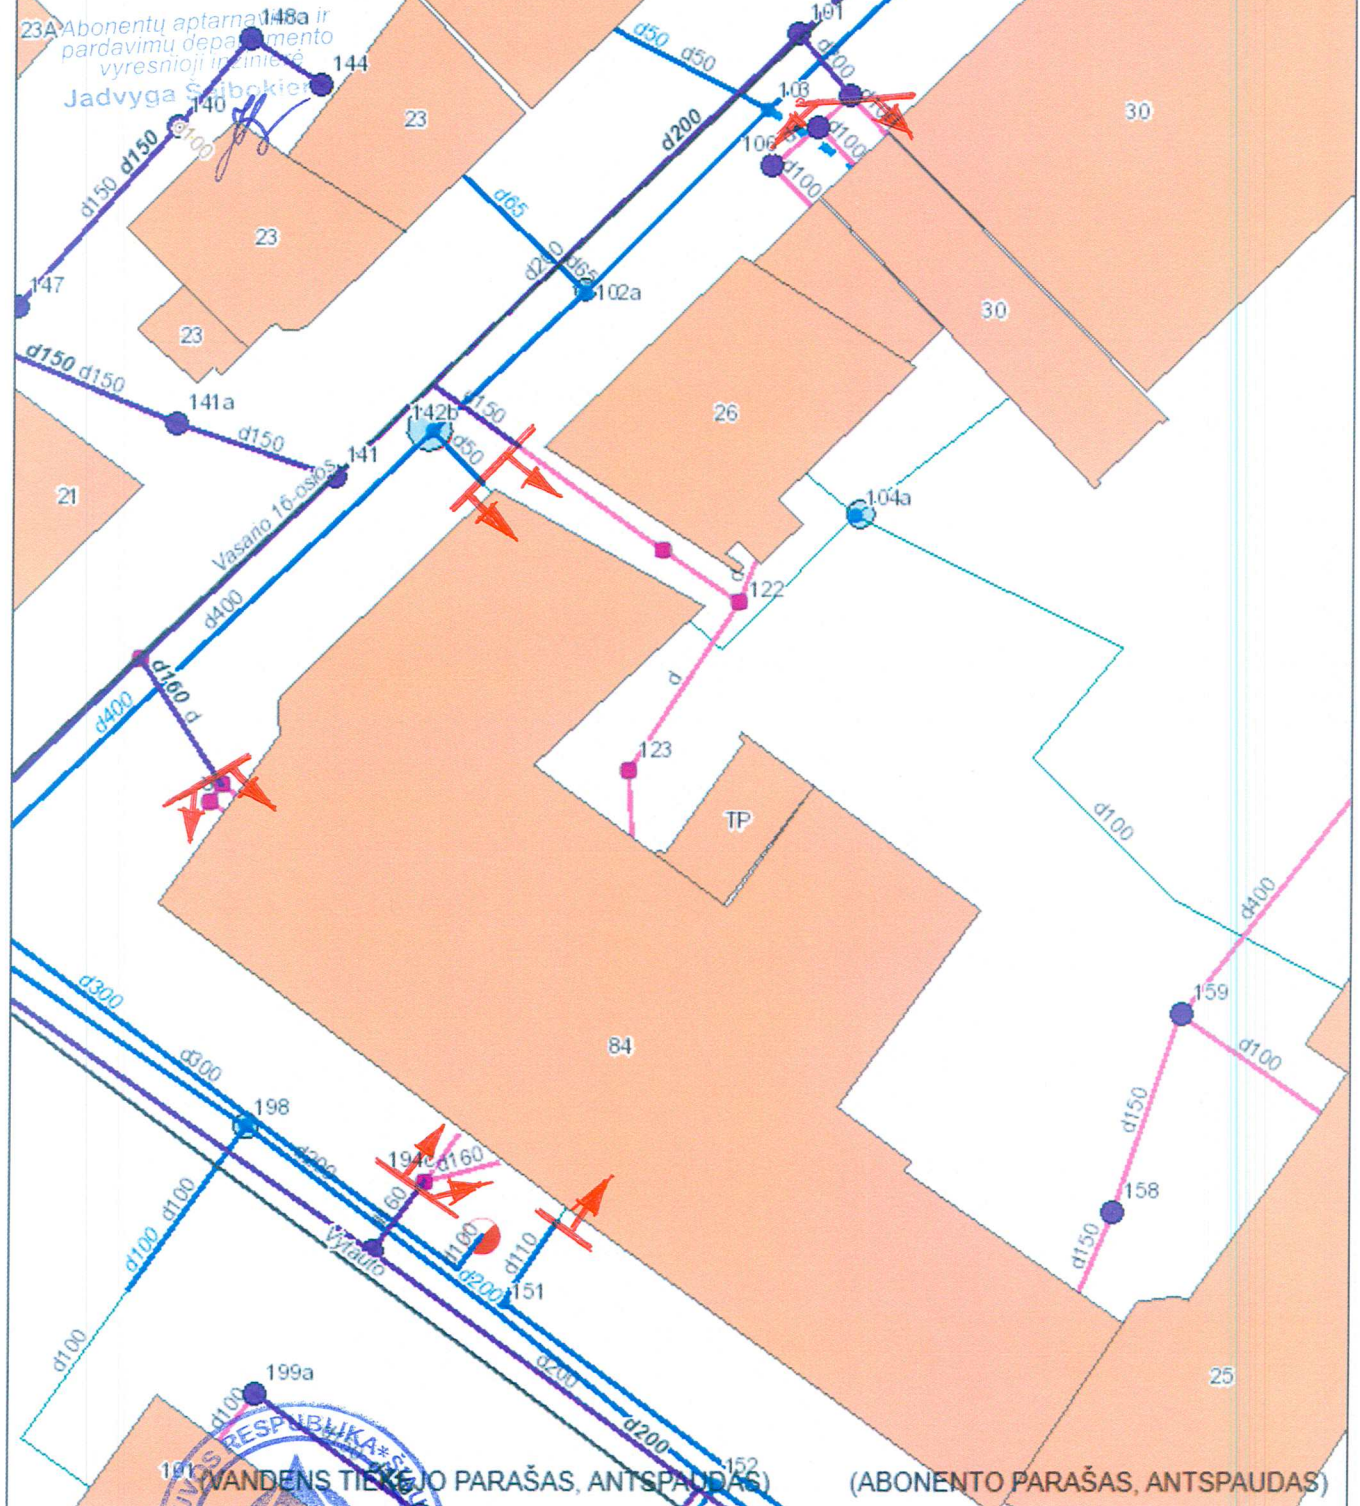

VANDENS TIEKĖJO PARAŠAS, ANTSPAUDAS)

(ABONENTO PARAŠAS, ANTSPAUDAS)



UAB „ŠIAULIŲ VANDENYS“
AAPD vadovė
Silva Karpenkienė

M 1:500




GERIAMOJO VANDENS TIEKIMO IR NUOTEKŲ TVARKYMO SUTARTIES NR. J22360
PRIEDAS NR. 4 AUŠROS AL. 50, ŠIAULIAI

 VANDENTIEKIO IR NUOTEKŲ(FK) TINKLUS EKSPLOATUOJA ABONENTAS

Abonentų aptarnavimo ir
pardavimų departamento
vyresnioji inžinierė
Jadvyga Šaibokienė



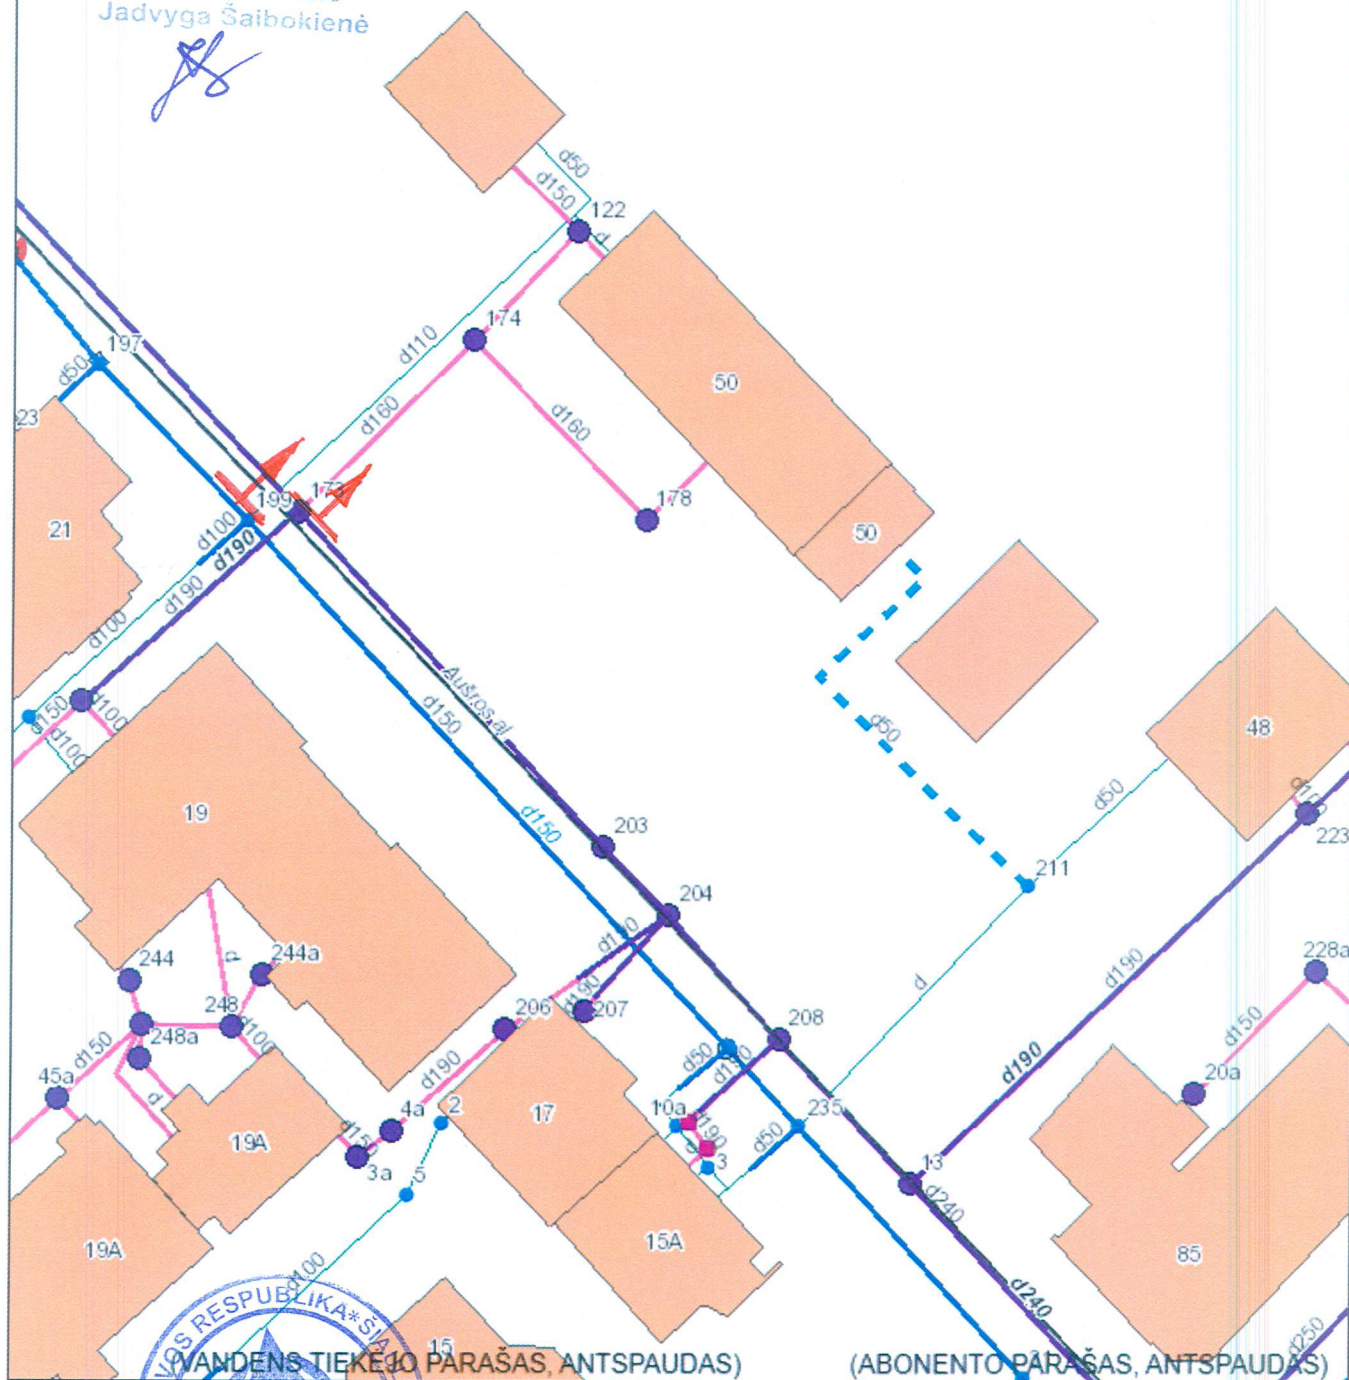

(VANDENS TIEKĖJO PARAŠAS, ANTSPAUDAS)

(ABONENTO PARAŠAS, ANTSPAUDAS)



UAB "ŠIAULIŲ VANDENYS"
AAPD vadovė
Silva Karpenkienė



M 1:750








P. VIŠINSKIO G. 38, ŠIAULIAI

VANDENTIEKIO IR NUOTEKU (FK) TINKLUS EKSPLOATUOJA ABONENTAS



M 1:750

UAB „ŠIAULIŲ VANDENYS”
AAPD vadovė
Silva Karpenkienė

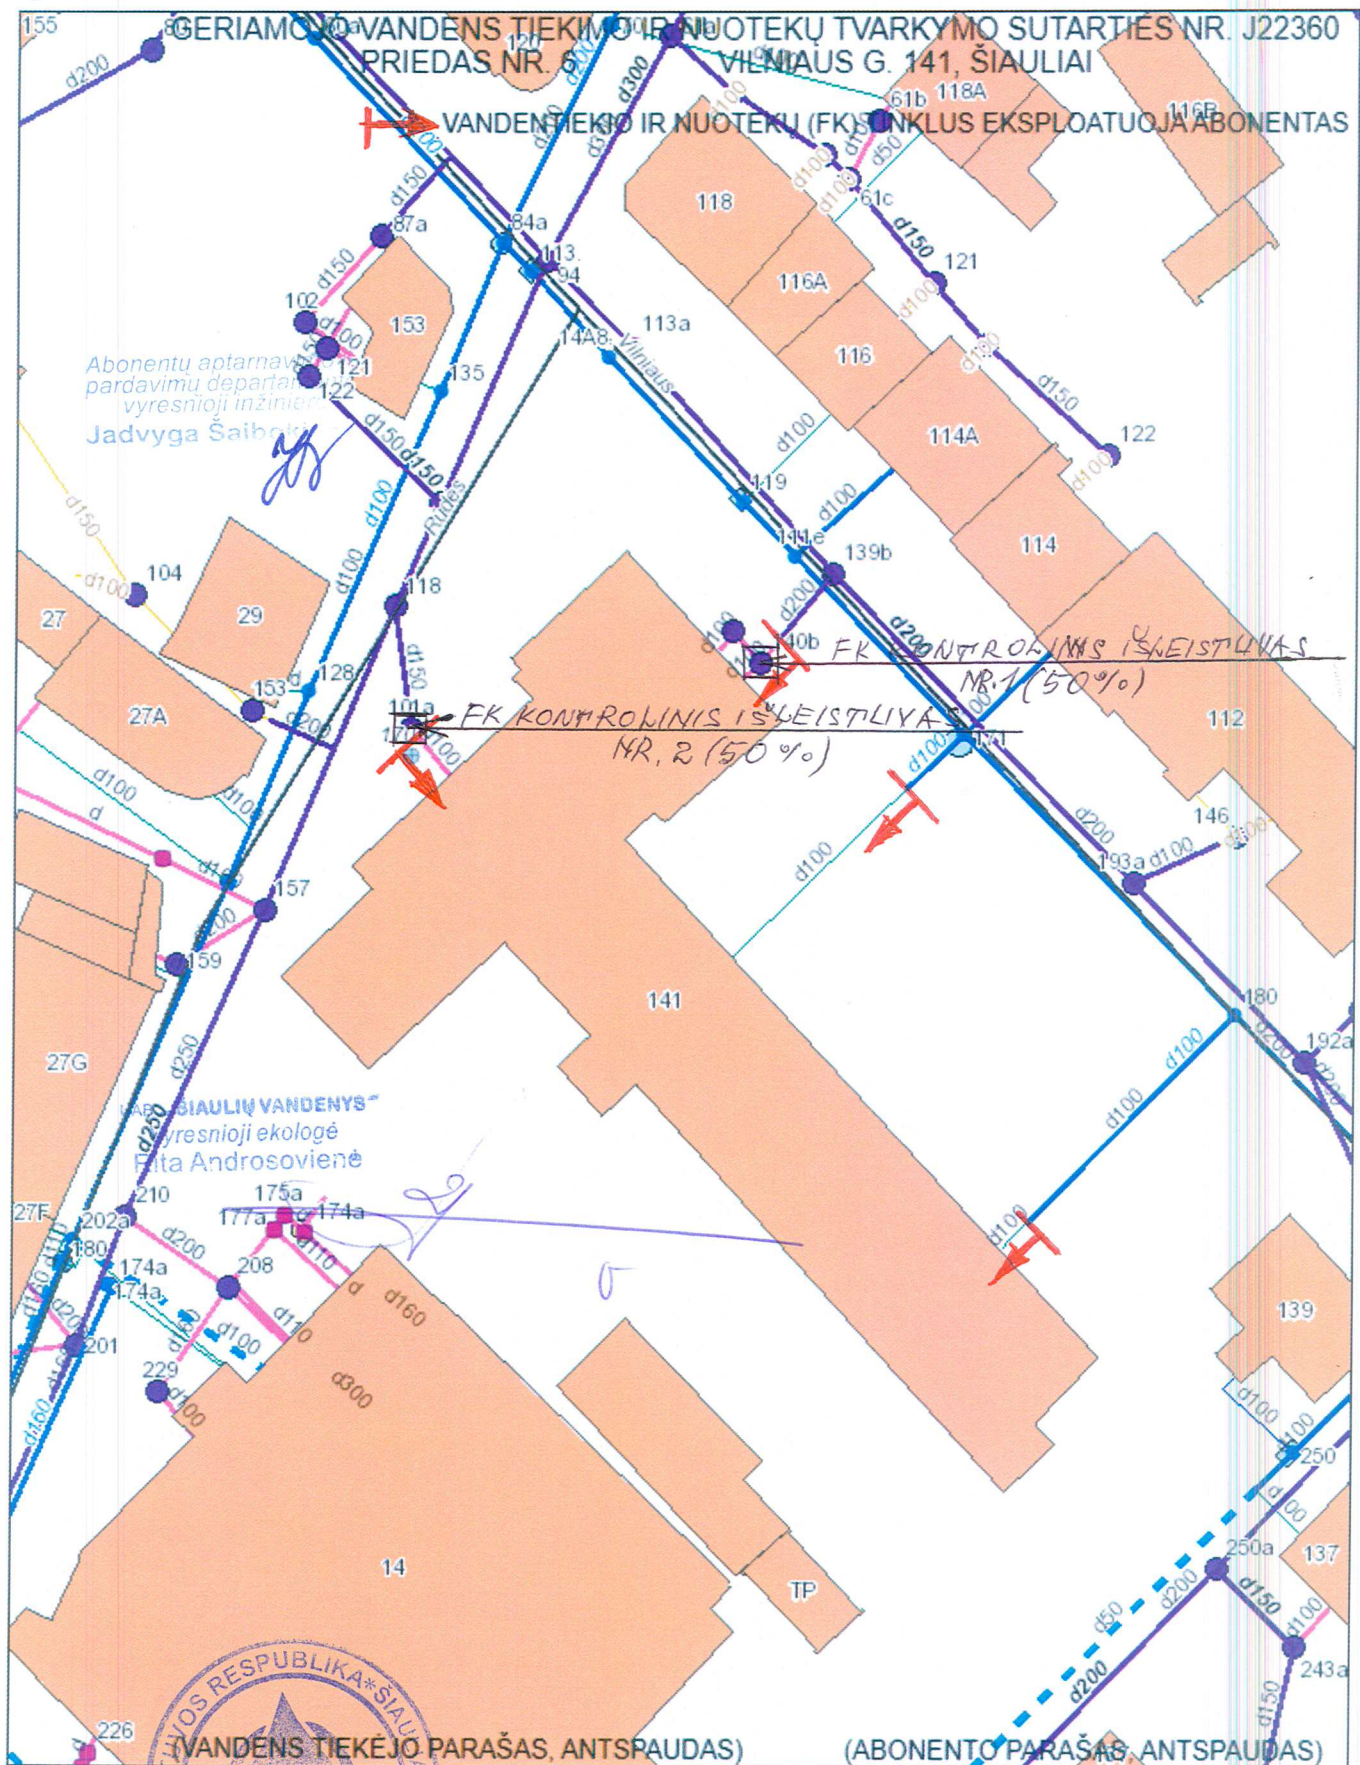

UAB „ŠIAULIŲ VANDENYS“
AAPD vadovė
Silva Karpenkienė

M 1:750



VANDENTIEKIO IR NUOTEKŲ (FK) TINKLUS EKSPLOATUOJANČIABONINIAI



GERIAMOJO VANDENS TIEKIMO IR NUOTEKŲ TVARKYMO SUTARTIES NR. J22630

PIRŠAS NR. 8

DUBIJOS G. 1A, 1B, SIAULIAI

VANDENTIEKIO IR NUOTEKŲ (FK) TINKLŲ EKSPLOATUOJANČIAS ABONENTAS



Abonentų aptarnavimo ir
pardavimų departamento
vyresnioji inžinierė
Jadvyga Šaibokienė



UAB „SIAULIŲ VANDENYS“
AAPD vadovė
Silva Karpenienė

M 1:1000

