

2019 m. 12 mėn. 11 d.
Nr. 116(1)-1175-(3.18)

**PAPILDOMAS SUSITARIMAS NR. 2
PRIE 2019-09-24 DARBŲ VIEŠOJO PIRKIMO - PARDAVIMO
SUTARTIES NR. A56(1)-855-(3.18) „PRIVAŽIUOJAMOJO KELIO NR. VL3515 PRIE
SODYBOS NUO KELIO 5213 MEDININKAI – LAIBIŠKĖS – TURGELIAI IR
PRIVAŽIUOJAMOJO KELIO NR. VL3516 PRIE JUOZAPINĖS NUO KELIO NR. VL3515
REKONSTRAVIMO DARBAI“**

Vilniaus rajono savivaldybės administracija, įstaigos kodas 188708224, kurios registruota buveinė yra Rinktinės g. 50, LT-09318 Vilnius, duomenys apie įstaigą kaupiami ir saugomi Lietuvos Respublikos juridinių asmenų registre, atstovaujama administracijos direktorės Liucinos Kotlovskos, veikiančios pagal Vietos savivaldos įstatymą (toliau – Užsakovas), ir UAB „Kerista“, įmonės kodas 122635779, kurios registruota buveinė yra Geologų g. 11, Vilnius LT-02190, duomenys apie įmonę kaupiami ir saugomi Lietuvos Respublikos juridinių asmenų registre, atstovaujama direktoriaus Juozo Gedvilo, veikiančio pagal įmonės įstatus (toliau – Rangovas), toliau kartu vadinami „Šalimis“, o kiekvienas atskirai – „Šalimi“.

Vadovaudamasi Viešųjų pirkimų įstatymo 89 straipsnio 1 dalies 1 punktu ir 2019-09-24 sutarties Nr. A56(1)-855-(3.18) (toliau - Sutartis) 3.2. p. ir 3.7.2. p. nuostatomis, Viešųjų pirkimų tarnybos direktoriaus 2017 m. birželio 28 d. Nr.1S-95 įsakymu dėl kainodaros taisyklių nustatymo metodikos patvirtinimo 49 p., 55.1 ir 56.4 p., bei atsižvelgdama į Rangovo 2019-10-30 raštą „Dėl papildomų darbų objekte „Privažiuojamojo kelio Nr.VL3515 prie sodybos nuo kelio 5213 Medininkai – Laibiškės – Turgeliai ir privažiuojamojo kelio VL3516 prie Juozapinės nuo kelio Nr. VL3515 rekonstravimas“,

susitarė:

1. Pakeisti Sutarties kainą, taikant kiekio (apimties) keitimą (bendra pakeitimų vertė – 6723,68 (šeši tūkstančiai septyni šimtai dvidešimt trys eurai 68 ct) Eur su PVM – 1,26 proc. nuo pradinės Sutarties kainos).
2. Įsigyti papildomus darbus kurių bendra vertė yra 6723,68 Eur (šeši tūkstančiai septyni šimtai dvidešimt trys eurai 68 ct) su PVM.
3. Padidinti Sutarties kainą 6723,68 (šeši tūkstančiai septyni šimtai dvidešimt trys eurai 68 ct) ir nustatyti naują Sutarties kainą – 538.233,72 Eur (Penki šimtai trisdešimt aštuoni tūkstančiai du šimtai trisdešimt trys Eur 72 ct) su PVM.
4. Patikslinti Sutarties Priedą Nr. 2 „Įkainotas veiklos sąrašas“.
5. Kitos Sutarties sąlygos nekeičiamos.
6. Susitarimas yra neatsiejama Sutarties dalis ir galioja kartu su Sutartimi.
7. Šis susitarimas surašytas 2 (dviem) egzemplioriais, turinčiais vienodą teisinę galią - po vieną kiekvienai Šaliai.
8. SUSITARIMO PRIEDAI:

Priedas Nr. 1. UAB „Kerista“ 2019-10-30 raštas prie sutarties 2019-09-24, Nr.A56(1)-855-(3.18), 7 lapai.

Priedas Nr. 2. Įkainotas veiklos sąrašas, 1 lapas.

UŽSAKOVAS

Vilniaus rajono savivaldybės administracija
Įstaigos kodas 188708224
Rinktinės g. 50, LT-09318 Vilnius
Tel. (8-5) 275 1961
El. p. vrsa@vrsa.lt

Administracijos direktorė
Liucina Kotlovskaitė

RANGOVAS

UAB „Kerista“
Įmonės kodas 122635779
PVM mok. kodas LT226357716
Geologų g. 11, LT-02190 Vilnius
Tel. (8-5) 213 5524
El. p. kerista@kerista.lt

Direktorius
Juozas Gedvilas

Viešųjų pirkimų skyriaus
vedėjas
A.V.
Investicijų skyriaus
vedėjo pavaduotoja
Ana Marveikė
2019-12-11

Investicijų skyriaus vedėja
Dorota Korviūtė -
Piotrovskaitė
2019-12-11

LIETUVOS RESPUBLIKA
Uždaroji
akcinė
bendrovė
„KERISTA“
A.V.
Viešųjų pirkimų skyriaus
Vyr. specialistas
Anton Žakevičius
2019-12-11

UŽDAROJI AKCINĖ BENDROVĖ "KERISTA"

Kodas 122635779, Geologų g. 11, LT-02190 Vilnius, tel. 213 55 24, faks. 230 62 11atsisk. sąskaita LT19723000000467117,
UAB "Medicinos bankas" Kirtimų fil. banko kodas 72300, PVM mok. kodas LT226357716, www.kerista.lt, kerista@kerista.lt

Vilniaus rajono savivaldybės administracijai

Specialistui Vladislav Trusevič

El.p. vladislav.trusevic@vrsa.lt

Inžinieriui, techninės priežiūros vadovui

UAB „Optimum projektai“

El.p. info@optimumprojektai.lt

UAB „Susisiekimo komunikacijų sprendimai“ projekto vadovui

Mindaugui Gaigalui

El.p. info@sksp.lt

VILNIAUS RAJONO SAVIVALDYBĖS
ADMINISTRACIJA
2019 10 30
GAUTA
2019 m. 12 mėn. 09 d.
Nr. 032/1-7629
p. p. Kozlovskas
p. V. Kunicki
2019-12-09

Projekto pavadinimas: „Privažiuojamojo kelio Nr. VL3515 prie sodybos nuo kelio 5213 Medininkai – Laibiškės – Turgeliai ir privažiuojamojo kelio Nr. VL3516 prie Juozapinės nuo kelio Nr. VL3515 rekonstravimas“

Rangos sutartis: Nr. A56(1)-855-(3.18)

DĖL PAPILDOMŲ DARBŲ OBJEKTE „PRIVAŽIUOJAMOJO KELIO NR.VL3515 PRIE SODYBOS NNUO KELIO 5213 MEDININKAI – LAIBIŠKĖS TURGELIAI IR PRIVAŽIUOJAMOJO KELIO VL3516 PRIE JUOZAPINĖS NUO KELIO NR. VL3515 REKONSTRAVIMAS“

UAB „Kerista“ atliekant darbus pagal 2019-09-24 dienos rangos sutartį Nr. A56(1)-855-(3.18) (toliau – Sutartis) buvo įrengiama žemės sankasa kelyje VL3516. Atliekant žemės sankasos sutankinimo matavimą ruože nuo PK 0+00 iki PK 2+00 matavimai buvo nutraukti, dėl per didelės žemės sankasos deformacijos, pridedama matavimo protokolai, bandymai atliekami bandymo štampu atlikimo metodika pagal LST 1360.5:1995.

Siūloma minėtame ruože įrengti žemės sankasos stiprinimą geokompozitu pagal pridedamą skersinį pjūvį.

PRIDEDAMA:

- | | |
|-------------------------------------|------------|
| 1. Apžiūros aktas Nr.1 | - 1 lapas; |
| 2. Papildomų darbų sąmata | -1 lapas; |
| 3. Žemės sankasos patikrinimo aktas | -3 lapai; |
| 4. Skersinis pjūvis | - 1 lapas. |

Projektų vadovas

Mantas Najulis

UŽDAROJI AKCINĖ BENDROVĖ "KERISTA"

Kodas 122635779, Geologų g. 11, LT-02190 Vilnius, tel. 213 55 24, faks. 230 62 11atsisk. sąskaita LT197230000000467117,
UAB "Medicinos bankas" Kirtimų fil. banko kodas 72300, PVM mok. kodas LT226357716, www.kerista.lt, kerista@kerista.lt

**Žemės sankasa
Priėmimo aktas Nr.19-086/S
2019 10 21**

Objekte, Privažiuojamojo kelio Nr. VL3515 prie sodybos nuo kelio Nr. 5213 Medininkai-Laibiškės-Turgeliai ir privažiuojamojo kelio Nr. VL3516 prie Juozapinės nuo kelio Nr. VL3515 rekonstravimo darbai, buvo atliktas, žemės sankasos, važiuojamoji dalis, statinio deformacijos modulio, nustatymas statine deformacijos plokšte, sutankinimo savikontrolės patikrinimas. Patikrinime dalyvavo UAB "Kerista" kokybės kontrolės inžinierius Ernestas Jablonskas, UAB „Kerista“ darbų vadovas Valdemar Michalovskij.

Eil. Nr.	Bandymo vieta	Rodikliai	Pirmas ciklas	Antras ciklas
1	Taškas Nr.1, Pk0+50, 2m, kairė pusė nuo kelio ašies	$\sigma_{\max}$ MN/m ²	0,50	0,45
2		A1.1 mm/MN ² / m ²	-	-
3		A2.1 mm/MN ² m ⁴	-	-
4		EV-1,5 r/a1+a ² imax	-	-
5		EV2/EV1	-	

Matavimus atliko : UAB "Kerista" kokybės kontrolės inžinierius Ernestas Jablonskas

Dalyvavo : UAB "Kerista" darbų vadovas Valdemar Michalovskij

Statinio techninis prižiūrėtojas:

Pastaba: Bandymas buvo nutrauktas dėl didelės žemės sankasos deformacijos (bandymo štampu atlikimo metodika pagal LST EN 1360.5: 1995).

UŽDAROJI AKCINĖ BENDROVĖ "KERISTA"

Kodas 122635779, Geologų g. 11, LT-02190 Vilnius, tel. 213 55 24, faks. 230 62 11 atsisk. sąskaita LT19723000000467117,
UAB "Medicinos bankas" Kirtimų fil. banko kodas 72300, PVM mok. kodas LT226357716, www.kerista.lt, kerista@kerista.lt

**Žemės sankasa
Priėmimo aktas Nr.19-087/S
2019 10 21**

Objekte, **Privažiuojamojo kelio Nr. VL3515 prie sodybos nuo kelio Nr. 5213 Medininkai-Laibiškės-Turgeliai ir privažiuojamojo kelio Nr. VL3516 prie Juozapinės nuo kelio Nr. VL3515 rekonstravimo darbai**, buvo atliktas, žemės sankasos, važiuojamoji dalis, statinio deformacijos modulio, nustatymas statine deformacijos plokštė, sutankinimo savikontrolės patikrinimas. Patikrinime dalyvavo UAB "Kerista" kokybės kontrolės inžinierius Ernestas Jablonskas, UAB „Kerista“ darbų vadovas Valdemar Michalovskij.

Eil. Nr.	Bandymo vieta	Rodikliai	Pirmas ciklas	Antras ciklas
1	Taškas Nr.2, Pk 1+20, 2m, dešinė pusė nuo kelio ašies	$\sigma_{\max}$ MN/m ²	0,50	0,45
2		A1.1 mm/MN ² / m ²	-	-
3		A2.1 mm/MN ² m ⁴	-	-
4		EV-1,5 r/a1+a ² imax	-	-
5		EV2/EV1	-	

Matavimus atliko : UAB "Kerista" kokybės kontrolės inžinierius Ernestas Jablonskas

Dalyvavo : UAB "Kerista" darbų vadovas Valdemar Michalovskij

Statinio techninis prižiūrėtojas:

Pastaba: Bandymas buvo nutrauktas dėl didelės žemės sankasos deformacijos (bandymo štapu atlikimo metodika pagal LST EN 1360.5: 1995).

UŽDAROJI AKCINĖ BENDROVĖ "KERISTA"

Kodas 122635779, Geologų g. 11, LT-02190 Vilnius, tel. 213 55 24, faks. 230 62 11atsisk. sąskaita LT197230000000467117, UAB "Medicinos bankas" Kirtimų fil. banko kodas 72300, PVM mok. kodas LT226357716, www.kerista.lt, kerista@kerista.lt

**Žemės sankasa
Priėmimo aktas Nr.19-088/S
2019 10 21**

Objekte, Privažiuojamojo kelio Nr. VL3515 prie sodybos nuo kelio Nr. 5213 Medininkai-Laibiškės-Turgeliai ir privažiuojamojo kelio Nr. VL3516 prie Juozapinės nuo kelio Nr. VL3515 rekonstravimo darbai, buvo atliktas, žemės sankasos, važiuojamoji dalis, statinio deformacijos modulio, nustatymas statine deformacijos plokšte, sutankinimo savikontrolės patikrinimas. Patikrinime dalyvavo UAB "Kerista" kokybės kontrolės inžinierius Ernestas Jablonskas, UAB „Kerista“ darbų vadovas Valdemar Michalovskij.

Eil. Nr.	Bandymo vieta	Rodikliai	Pirmas ciklas	Antras ciklas
1	Taškas Nr.3, Pk 1+90, 2m, dešinė pusė nuo kelio ašies	$\sigma_{\max}$ MN/m ²	0,50	0,45
2		A1.1 mm/MN ² / m ²	-	-
3		A2.1 mm/MN ² m ⁴	-	-
4		EV-1,5 r/a1+a ² imax	-	-
5		EV2/EV1	-	


Matavimus atliko : UAB "Kerista" kokybės kontrolės inžinierius Ernestas Jablonskas

Dalyvavo : UAB "Kerista" darbų vadovas Valdemar Michalovskij

Statinio techninis prižiūrėtojas:

Pastaba: Bandymas buvo nutrauktas dėl didelės žemės sankasos deformacijos (bandymo štapu atlikimo metodika pagal LST EN 1360.5: 1995).

Skersinis pjūvis M1:50 0+00 - 2+00

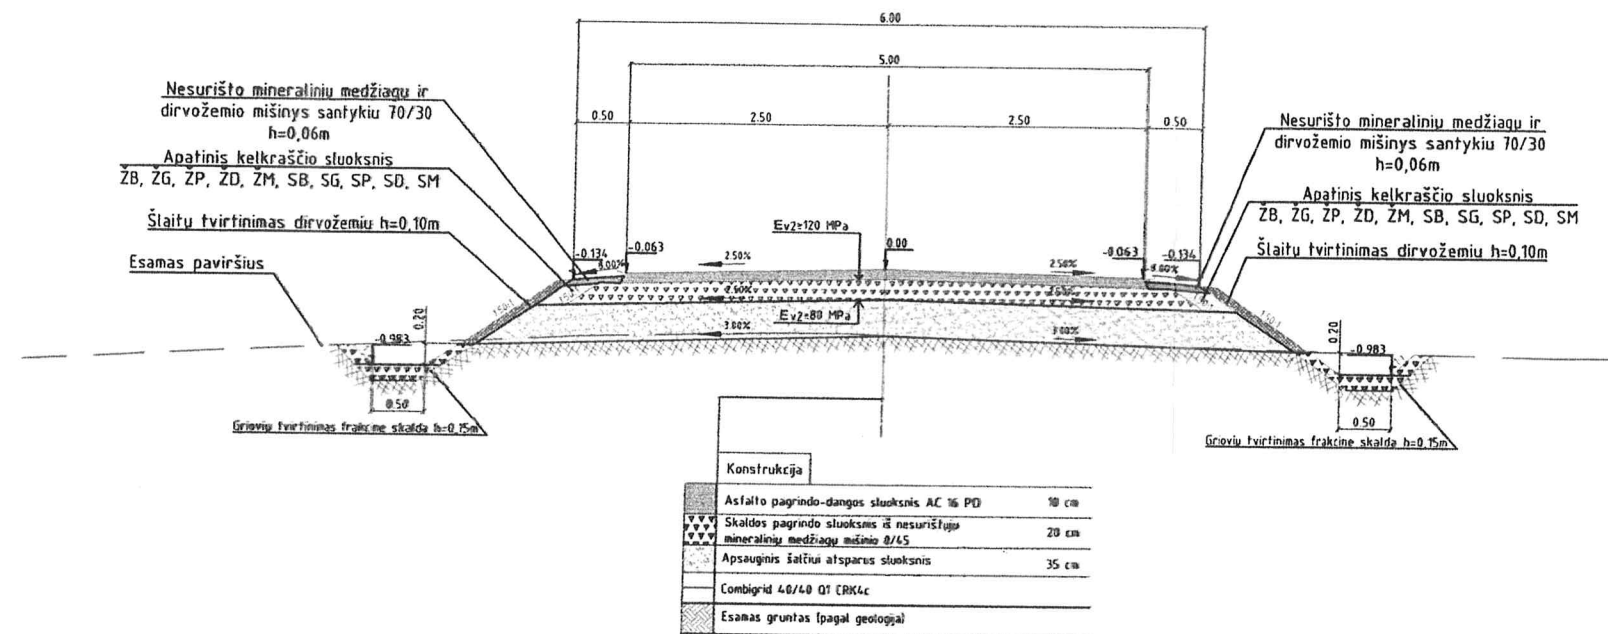

Nr.	Pavadinimas	Matav. vnt.	Kiekis
1	Geotekstilas Combigrid 40/40 Q1 CRK 76 c	m ²	1760

Techninės priežiūros
vadovas
Rytautas Jakulis
Atest Nr. 33166

A	2019	SANKASOS TVIRTINIMAS GEOKOMPOZITU	
Laida	Data	LAIDOS STATUSAS KEITIMO PRIEŽASTIS (JEI TAIKOMA)	
Kval. patv. dok. Nr.		STATYBOS PROJEKTO PAVADINIMAS Privažiuojamojo kelio Nr. VL3515 prie sodybos nuo kelio 5213 Medininkai - Laibiskės - Turgeliai ir privažiuojamojo kelio Nr. VL3516 prie Juozapinės nuo kelio Nr. VL3515 rekonstravimas.	
13931	SPV	Mindaugas Gaigalas	PROJEKTO DALIS
23861	SPDV	Mindaugas Gaigalas	Susisiekimo miestų gatvių dalis
			DOKUMENTO PAVADINIMAS
			Skersinis profilis 1:500
			Laida
			O
LT	UŽSAKOVAS	UAB „Kerista“	DOKUMENTO ŽYMOJAS
			1801 - DP - S.MG - SP - 08
			Lapas Lapų
			1 1