



TVIRTINU

Klaipėdos rajono  
savivaldybės  
administracijos direktoriaus  
pavadootojas, pavaduojantis  
direktorių  
Jūstas Ruškys

2019 - 10 - 07

**JOKŠŲ POLDERIO MELIORACIJOS GRIOVIŲ J-3, J-3-1, J-3-2, J-3-4, J-7 ir J-7-2  
REMONTO DARBAI PRIEKULĖS SEN.  
TECHNINĖ SPECIFIKACIJA**

**1. Darbų aprašymas**

1.1 Klaipėdos rajono savivaldybės administracija perka Klaipėdos r. sav., Priekulės sen., melioracijos griovių **J-3, J-3-1, J-3-2, J-3-4, J-7 ir J-7-2** remonto darbus (toliau – Darbai).

1.2 Pagrindiniai reikalavimai darbams numatyti ir darbai turės būti vykdomi pagal šią pirkimo techninę specifikaciją (toliau – techninė specifikacija).

1.3 Pirkimui bus sudaroma bendros sumos (fiksotos kainos) sutartis su įkainotu veiklos sąrašu, kai faktinių kiekių, vykdant darbus, svyravimų (neatitikimų) riziką prisiima tiekėjas. Fiksotos kainos kainodaros sutarties atveju tiekėjui, už savalaikį, tinkamą darbų vykdymą bei jų baigimą ir visų defektų ištaisymą sumokama sutartyje nurodyta kaina. Tokio sutarties tipo atveju sutarties kaina apima visus tiekėjo sutartinius įsipareigojimus ir visa, kas būtina tinkamam darbų vykdymui ir užbaigimui. Atsakomybė už darbus ir jų kiekius, kuriuos tiekėjas privalo numatyti pagal konkurso sąlygas, tačiau jų nenumato, tenka tiekėjui. Papildomas apmokėjimas už tokius darbus nebus daromas ir tiekėjas juos privalės atlikti savo sąskaita.

1.4 Atitinkamai skaičiuodamas pasiūlymo kainą tiekėjas privalo numatyti visus objekto užbaigimui būtinus darbus ir medžiagas pagal techninėje specifikacijoje aprašytus darbus ir užtikrinti reikiamą objekto funkcinę paskirtį.

1.5 Preliminarūs (orientaciniai) perkamų Darbų kiekiai nurodyti techninėje specifikacijoje.

1.6 Į Darbų kainą tiekėjas turi įskaičiuoti visas išlaidas ir mokesčius tam, kad būtų pasiektas rezultatas – suremontuoti numatyti grioviai. Todėl Tiekėjas į Darbų kainą turi įskaičiuoti visus mokesčius ir visas su Darbų teikimu susijusias išlaidas (transportavimo, tyrimų, ryšių, biuro ir kt.) bei visas kitas išlaidas, galinčias turėti įtakos kainai ir atsirandančios vykdant sutartį. Tiekėjas prisiima visą riziką dėl to, kad dėl ne nuo Pirkėjo priklausančių aplinkybių padidės su Sutarties vykdymu susijusios Tiekėjo išlaidos ir Tiekėjui sutarties vykdymas taps sudėtingesnis (Tiekėjui padidės įsipareigojimų vykdymo kaina). Įsipareigojimų vykdymo kainos padidėjimas nesuteikia Tiekėjui teisės sustabdyti Sutarties vykdymo ar atsisakyti Sutarties šiuo pagrindu.

1.7 Atlikęs darbus tiekėjas turi pateikti kontrolinę geodezinę nuotrauką (.dwg ir .shp formatu) atitinkančią Geodezijos ir kartografijos techninių reikalavimų reglamentą GKTR 2.17.02:2015 ir Lietuvos Respublikos teritorijos M 1:10000 žemių melioracijos būklės ir užmirkimo erdvinių duomenų rinkinio MEL\_DR10LT specifikaciją.

1.8 Prieš atlikdamas darbus tiekėjas turi suderinti juos su žemės sklypų savininkais/naudotojais.

**2. Darbų aprašymas**

2.1 Darbai turės būti atlikti iki 2019-12-20 d.


2.2 Darbų suteikimo vieta – Klaipėdos raj. sav., Priekulės sen. (pridedama schema)

Preliminarūs darbų kiekiai:

| Eil. Nr. | Numatomų darbų pavadinimas                                                                           | Mato vnt.          | Numatomų darbų preliminarūs (maksimalūs) kiekiai |
|----------|---|--------------------|--------------------------------------------------|
| 1        | 2   | 3                  | 4                                                |
|          | <b>Grioviai J-3, J-3-1, J-3-2 ir J-3-4</b>                                                           |                    |                                                  |
| 1        | Retų krūmų pašalinimas nuo griovių šlaitų rankiniu būdu                                              | 100 m <sup>2</sup> | 225                                              |
| 2        | Vidutinio tankumo krūmų pašalinimas nuo griovių šlaitų rankiniu būdu                                 | 100 m <sup>2</sup> | 134                                              |
|          | Tankių krūmų pašalinimas nuo griovių šlaitų rankiniu būdu                                            | 100 m <sup>2</sup> | 90                                               |
|          | Smulkių kelmų surinkimas ir išvežimas nuo 0,5 iki 1,0 km atstumu traktoriais, kai kelmynas vidutinis | ha                 | 1,34                                             |
|          | Smulkių kelmų surinkimas ir išvežimas nuo 0,5 iki 1,0 km atstumu traktoriais, kai kelmynas tankus    | ha                 | 0,9                                              |
|          | Remontuojamų дренаžo žiočių pakeitimas 110 mm skersmens polietileninėmis žiotimis                    | vnt                | 29                                               |
|          | Remontuojamų дренаžo žiočių pakeitimas 160 mm skersmens polietileninėmis žiotimis                    | vnt                | 15                                               |
|          | Remontuojamų drenazo žiočių pakeitimas 200 mm skersmens polietileninėmis žiotimis                    | vnt                | 14                                               |
|          | Drenažo linijų ieškojimas vienakaušiais ekskavatoriais                                               | 100 m <sup>3</sup> | 1                                                |
|          | Griovių valymas vienakaušiais ekskavatoriais, kai valomo sluoksnio storis daugiau nei 0.4 m          | 100 m              | 44,9                                             |
|          | Supilto I-II grupės grunto sklaidymas buldozeriais kai paskleistos juostos plotis 10 m               | t. m <sup>3</sup>  | 2,16                                             |
|          | Pagriovių lėkščiavimas iškastų iš griovio sąrašų susmulkinimui traktoriais                           | ha                 | 4,49                                             |
|          | Drenažo rinktuvų iš 125x3,8mm skersm. poliet. vamzdžių įrengimas kasant iki 3 m gylio                | 100 m              | 0,3                                              |
|          | Drenažo rinktuvų iš 125x3,8mm skersm. poliet. vamzdžių įrengimas kasant iki 3 m gylio                | 100 m              | 0,3                                              |
|          | Vamzdinių g/b vandens pralaidų (d600-1250) išvalymas nuo sąrašų (7 vnt.)                             | m <sup>3</sup>     | 14                                               |
|          | II grupės grunto kasimas ir perkėlimas iki 10 m buldozeriais                                         | t. m <sup>3</sup>  | 0,16                                             |
|          | Tarpų tarp pralaidų vamzdžių užtaisymas (dvi pralaidos)                                              | m                  | 34                                               |
|          | Žvyro dangos įrengimas                                                                               | 100 m <sup>3</sup> | 0,05                                             |
|          | Mechanizuotas griovių šlaitų šienavimas                                                              | ha                 | 4,2                                              |
|          |   |                    |                                                  |
|          | <b>Griovys J-7 ir J-7-2</b>                                                                          |                    |                                                  |
| 1        | Retų krūmų pašalinimas nuo griovių šlaitų rankiniu būdu                                              | 100 m <sup>2</sup> | 130                                              |
| 2        | Vidutinio tankumo krūmų pašalinimas nuo griovių šlaitų rankiniu būdu                                 | 100 m <sup>2</sup> | 78                                               |
|          | Tankių krūmų pašalinimas nuo griovių šlaitų rankiniu būdu                                            | 100 m <sup>2</sup> | 52                                               |
|          | Smulkių kelmų surinkimas ir išvežimas nuo 0,5 iki 1,0 km atstumu traktoriais, kai kelmynas vidutinis | ha                 | 0,78                                             |
|          | Smulkių kelmų surinkimas ir išvežimas nuo 0,5 iki 1,0 km atstumu traktoriais, kai kelmynas tankus    | ha                 | 0,52                                             |
|          | Remontuojamų drenazo žiočių pakeitimas 110 mm skersmens polietileninėmis žiotimis                    | vnt                | 10                                               |


|  |                                                                                             |                    |      |
|--|---------------------------------------------------------------------------------------------|--------------------|------|
|  | Remontuojamų drenazo žiočių pakeitimas 160 mm skersmens polietileninėmis žiotimis           | vnt                | 11   |
|  | Remontuojamų drenazo žiočių pakeitimas 200 mm skersmens polietileninėmis žiotimis           | vnt                | 2    |
|  | Drenazo linijų ieškojimas vienakaušiais ekskavatoriais                                      | 100 m <sup>3</sup> | 0,3  |
|  | Griovių valymas vienakaušiais ekskavatoriais, kai valomo sluoksnio storis daugiau nei 0.4 m | 100 m              | 26,6 |
|  | Supilto I-II grupės grunto sklaidymas buldožeriais kai paskleistos juostos plotis 10 m      | t. m <sup>3</sup>  | 1,2  |
|  | Pagriovių lėkščiavimas iškastų iš griovio sąnašų susmulkinimui traktoriais                  | ha                 | 2,66 |
|  | Vamzdinių g/b vandens pralaidų (d1000) išvalymas nuo sąnašų (1 vnt.)                        | m <sup>3</sup>     | 3    |
|  | Mechanizuotas griovių šlaitų šienavimas                                                     | ha                 | 2,39 |
|  |                                                                                             |                    |      |

Vyriausiasis specialistas,  
atliekantis vedėjo funkcijas

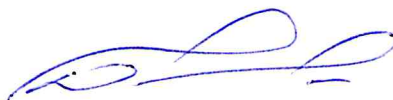


Deividas Marcinkevičius

# Bziouiy schéma

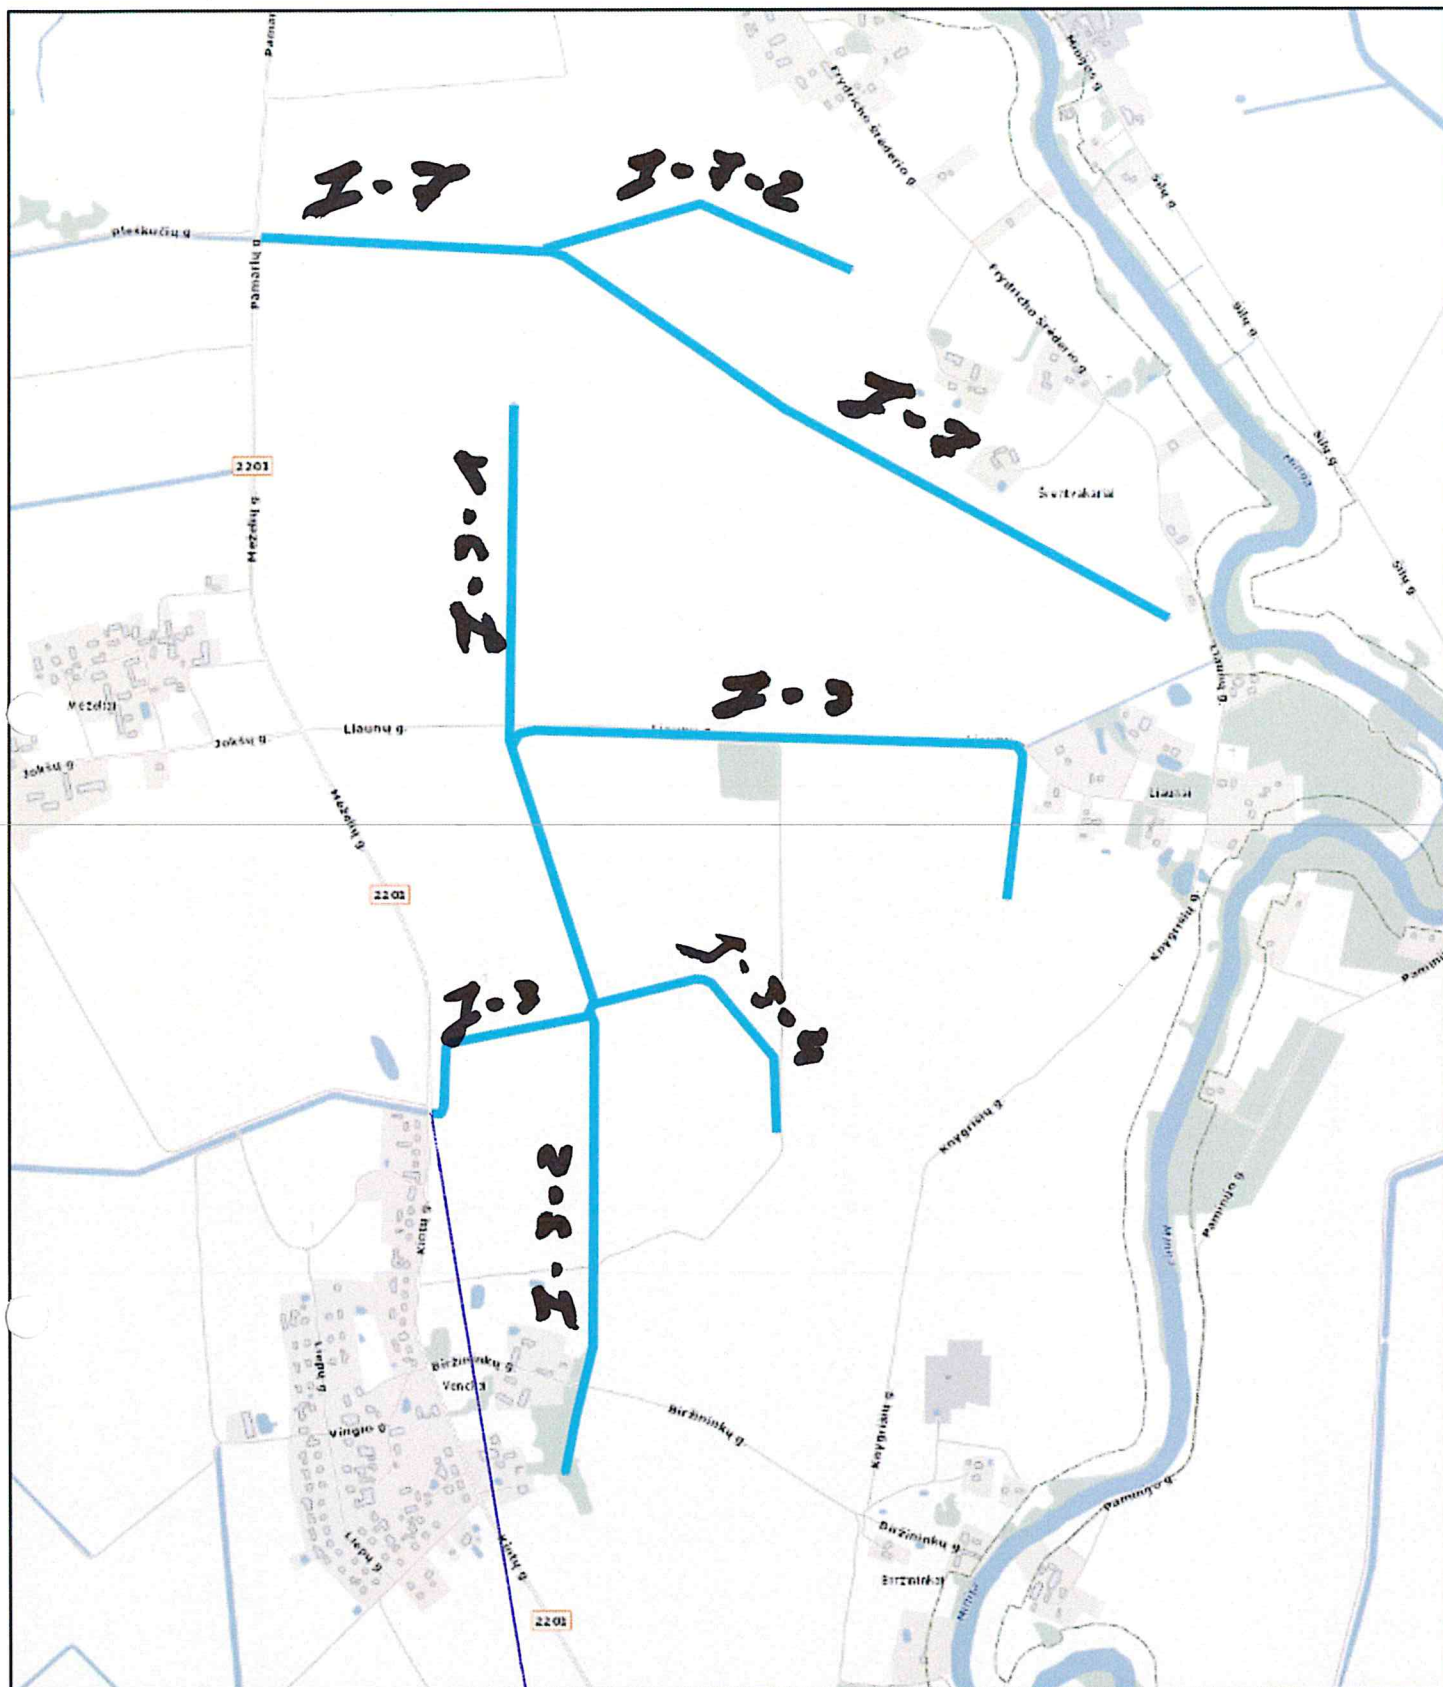

spalio 8, 2019

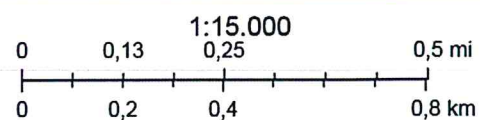

X:330731  
Y:6157006