

Bebravičių ardymo valstybei nuosavybės teise priklausančiuose
magistraliniuose melioracijos grioviniuose planas M 1:10000

● - Preliminari bebravičių sąsą

Būdvičio sen., Kybartų k., Būdvičio k. v. melioracijos griovys Gr.
Nr. 1

Gr. Nr. 1

Bebravičių ardymo valstybei nuosavybės teise priklausančiuose melioracijos grioviuose planas M 1:10000

● – Preliminari bebravičių vieta

Būdvičio seni. Dainavėlės k., Būdvičio k. v. melioracijos griovys Gr. Nr. 2

Gr. Nr. 2

Būdvielis

Bebraviečių ardymo valstybei nuosavybės teise priklausančiuose magistraliniuose melioracijos grioviuose planas M 1:10000

● - Preliminari bebravietės vieta
Seirijų sen., Statiškės k. sureguliuotas Maušės up.

Maušės up.


Seirijai

Avizieniai

Bebraviečių ardymo valstybei nuosavybės teise priklausančiuose magistraliniuose melioracijos grioviuose M 1:10000

● – Preliminarios bebravietės vietos


Lazdijų sen., Udininkų k., Dumblio k. v. melioracijos griovys D

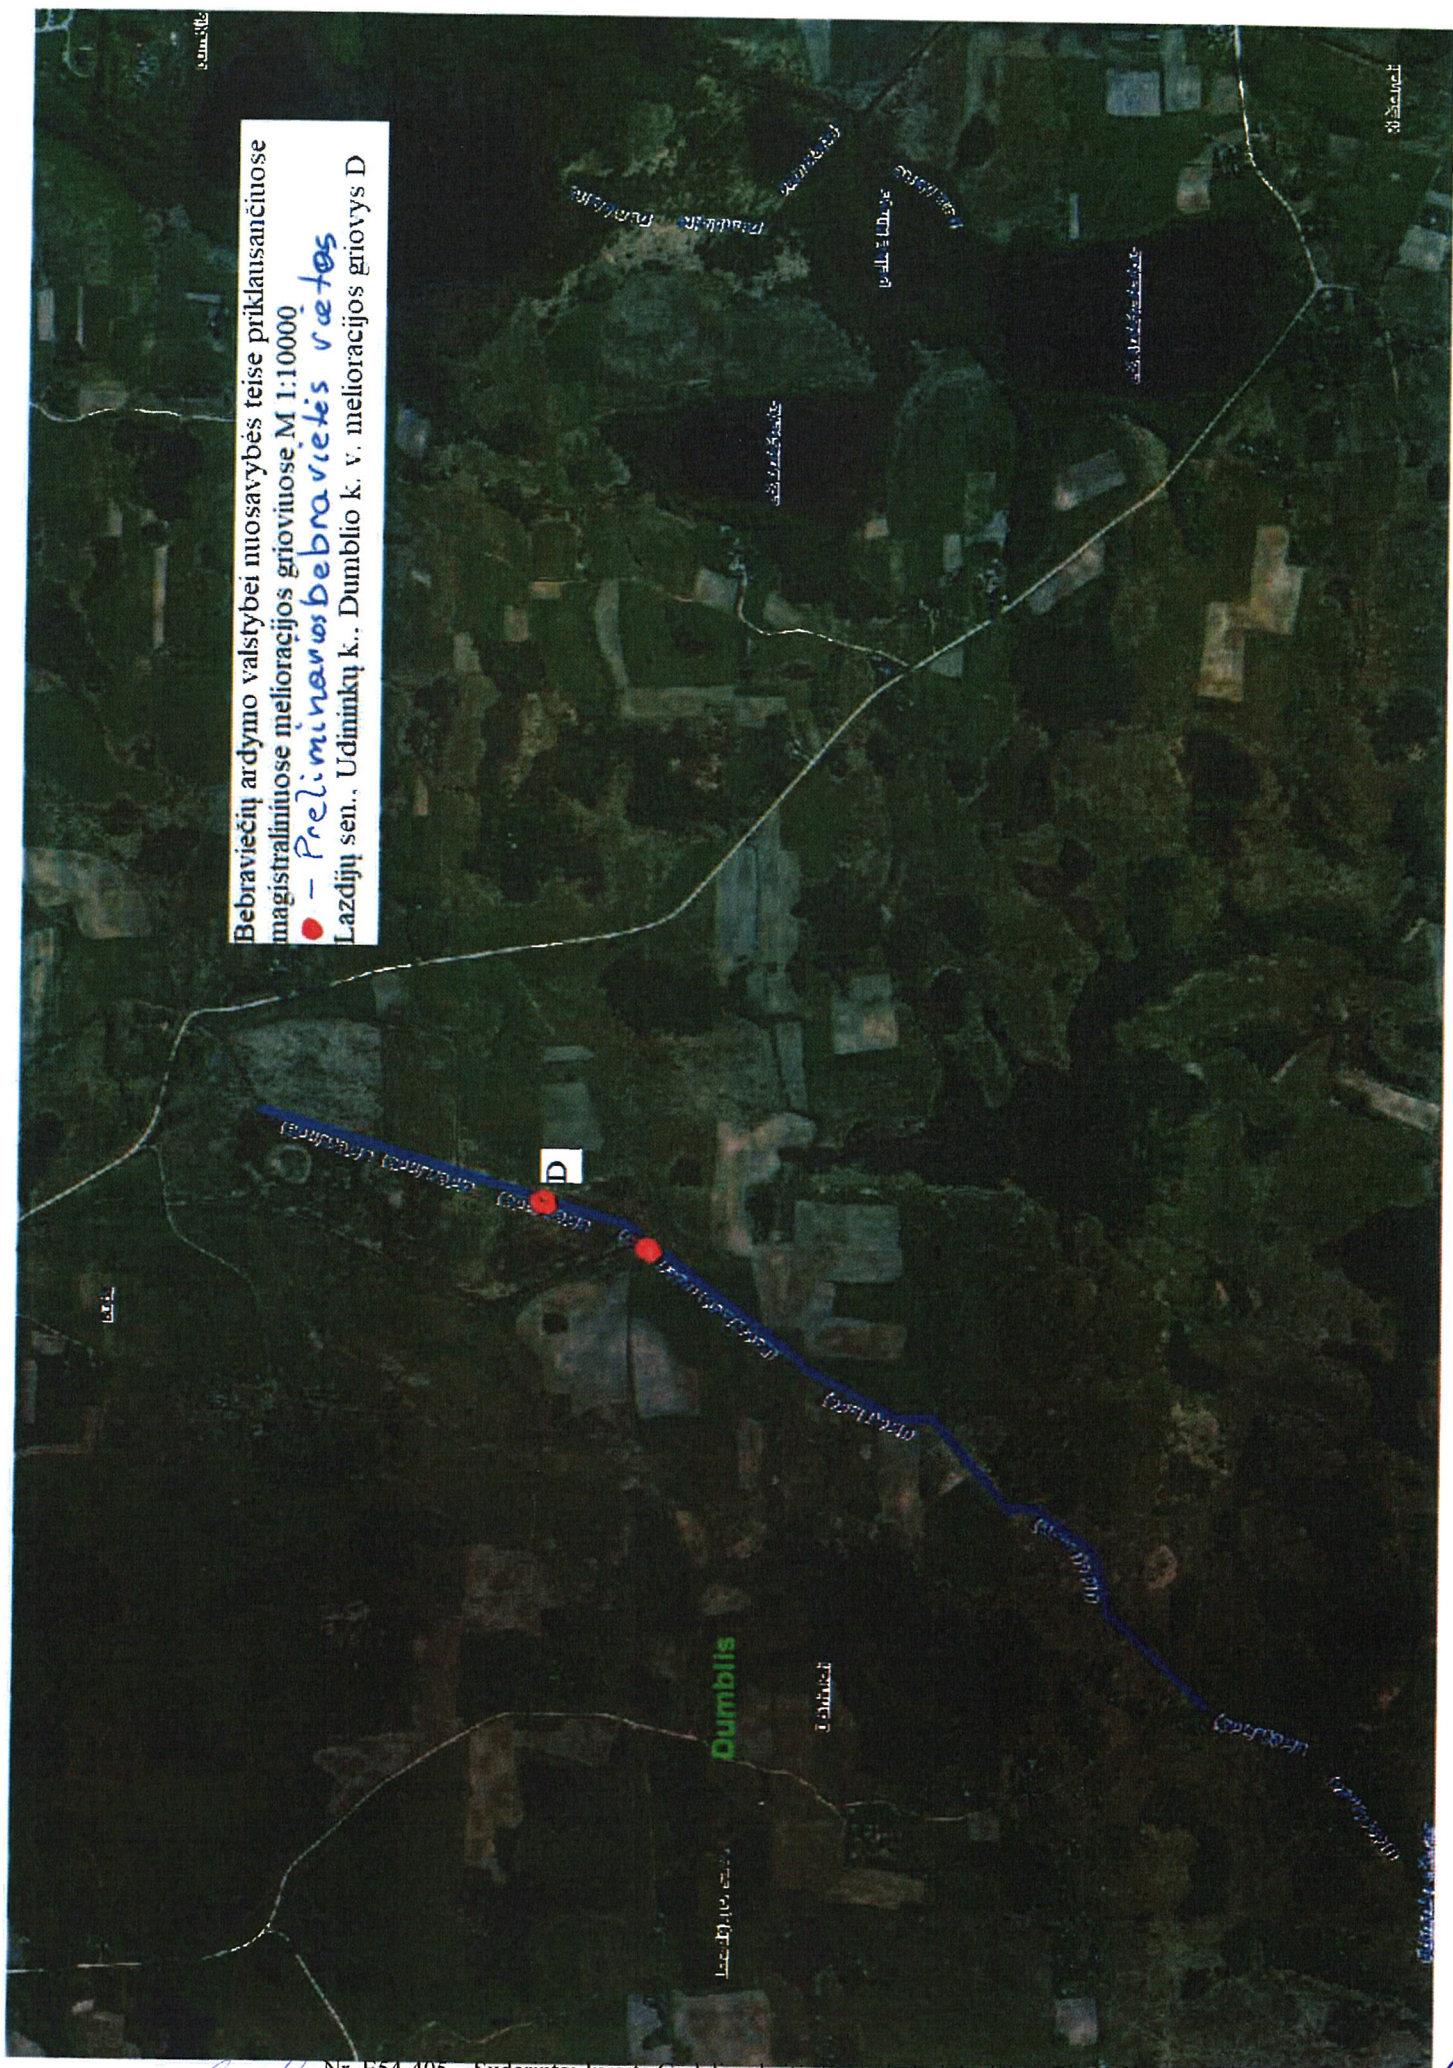

Wapora

R. Rao

Bebraviečių ardymo valstybei nuosavybės teise priklausančiuose
magistraliniuose melioracijos grioviuose planas M 1:10000
● - Preliminari bebraviečių siena
Lazdijų seniūnijos Kuklių kadastro vietovės sureguliuotas Nėmajinės up.

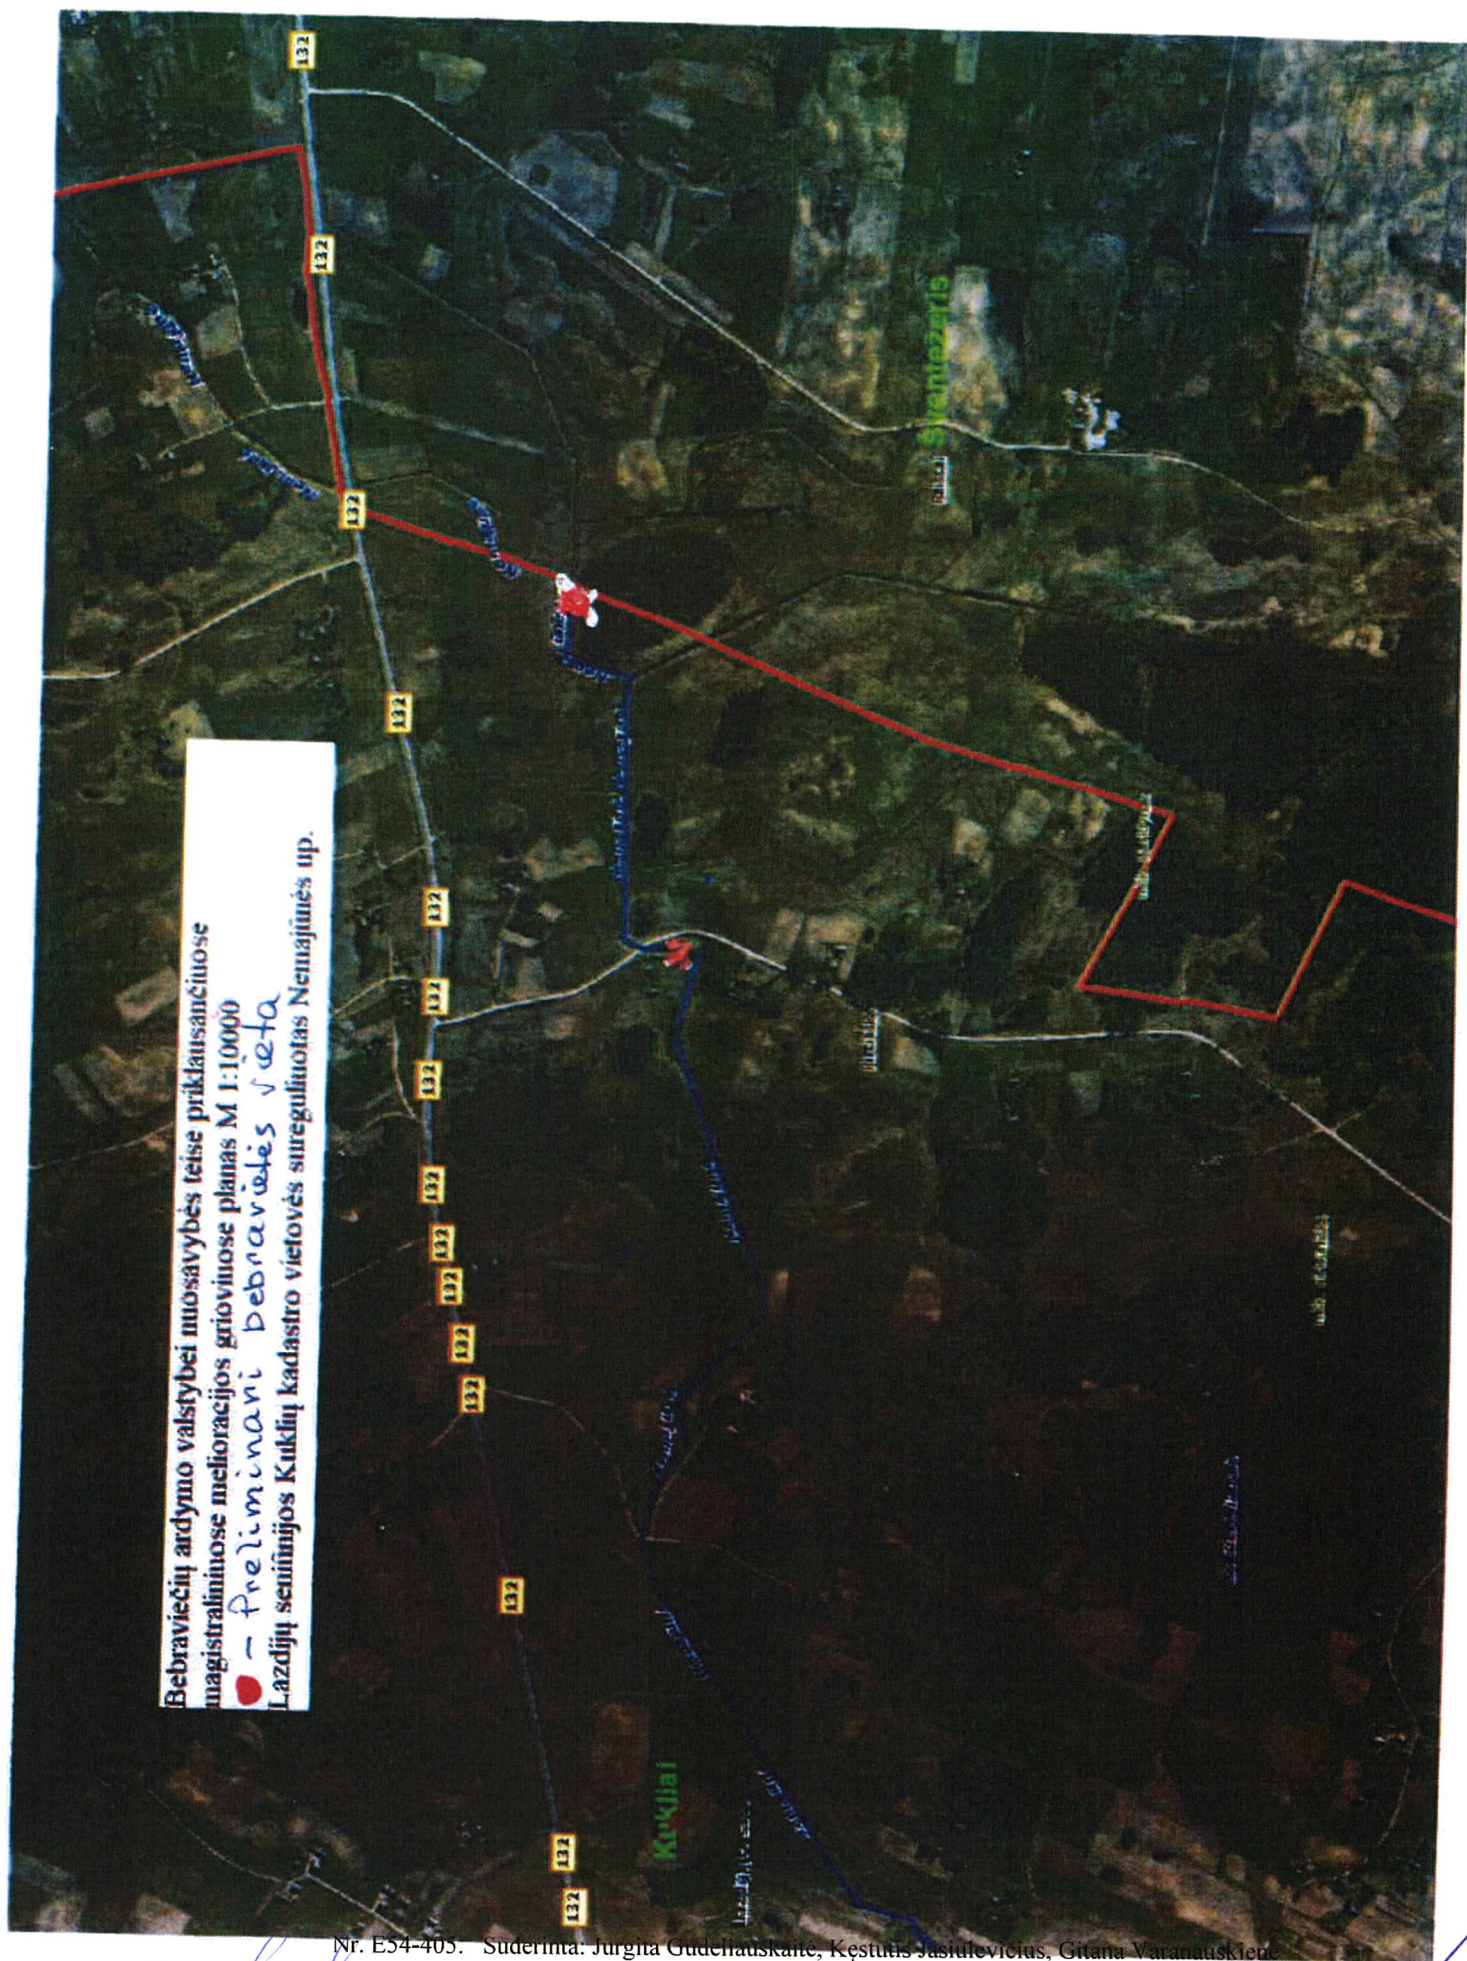

Wafar

B. Rao

Bebraviečių ardymo valstybei nuosavybės teise priklausančiuose magistraliniuose melioracijos grioviuose planas M 1:10000

● - Preliminari bebravietės vieta

Lazdijų sen., Nekrinių k. Kuklių k. v. melioracijos griovys Gr. Nr. 1

Gr. Nr. 1

Bebraviečių ardymo valstybei nuosavybės teise priklausančiuose magistraliniuose melioracijos grioviuose planas M 1:10000

● - Preliminari bebravietės vieta

Lazdijų sen., Nemajūnų k. Kuklių k. v. melioracijos griovys K-48-4

K-48-4

2502

132

132


133

[Handwritten signature]

[Handwritten signature]

Bebravičių ardymo valstybei nuosavybės teise priklausančiuose magistraliniuose melioracijos grioviuose planas M 1:10000

● - Preliminarios bebravičių vietos
Lazdijų sen., Kuklių k.v. Kuklių k. v. melioracijos griovys N-3

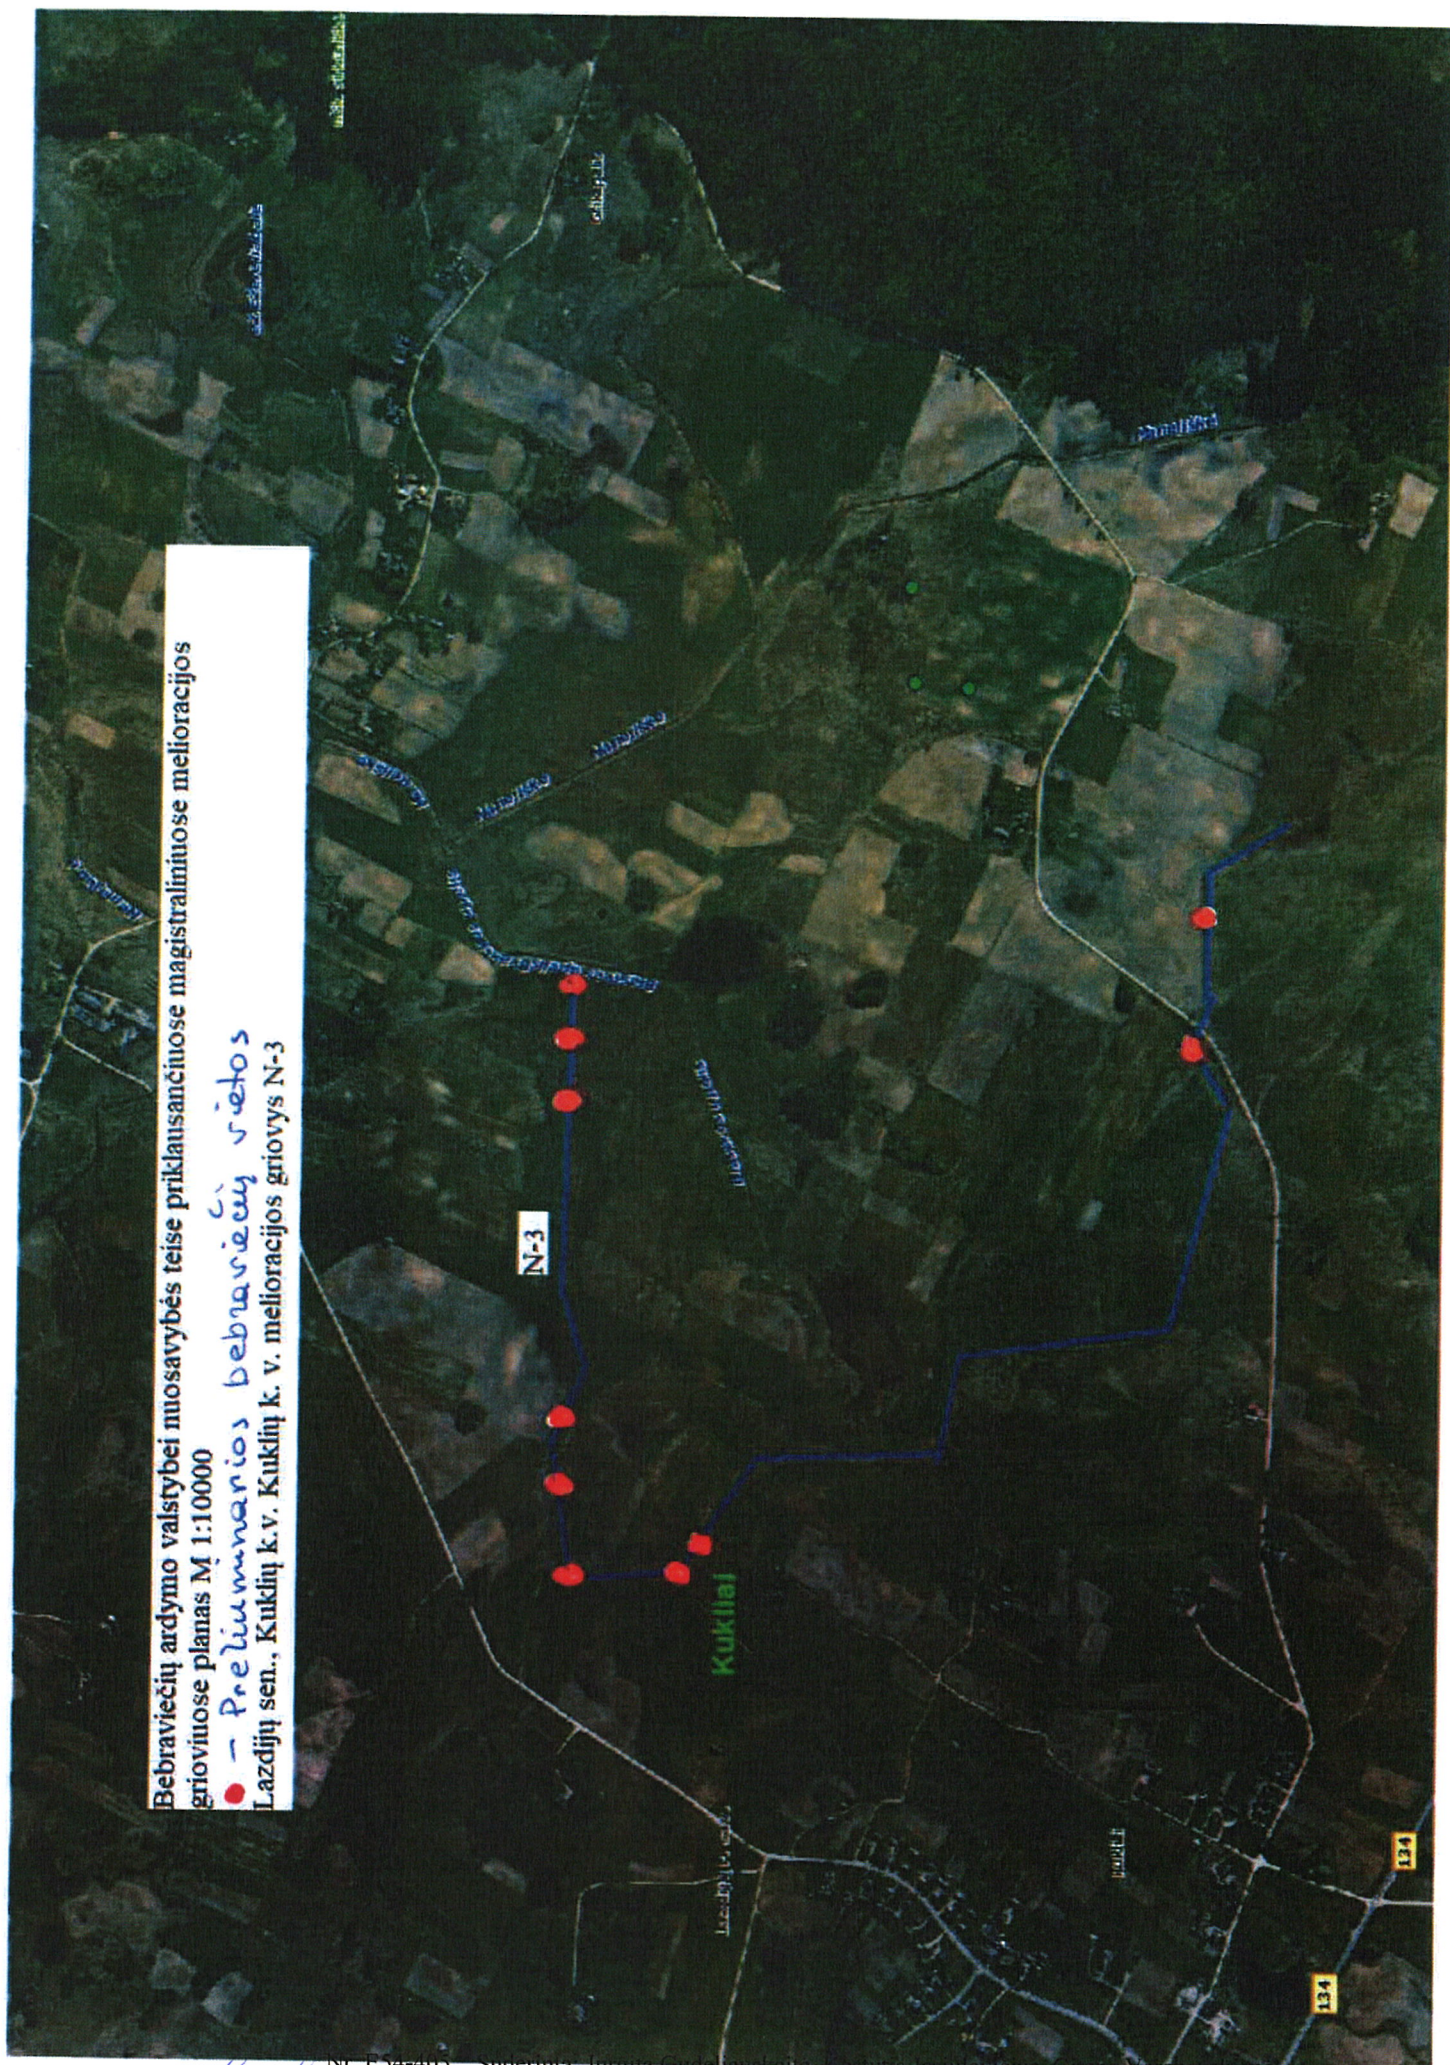

Wafar

B. Rao

Bebraviečių ardymo valstybei nuosavybės teise priklausančiuose magistraliniuose melioracijos grioviuose
 planas M 1:10000 ● - Preliminari bebravietės vieta
 Lazdijų sen., Buktos k., Kuklių kadastro vietovės melioracijos griovys K-48-2




[Signature]

[Signature]



Dafar

R. Raci

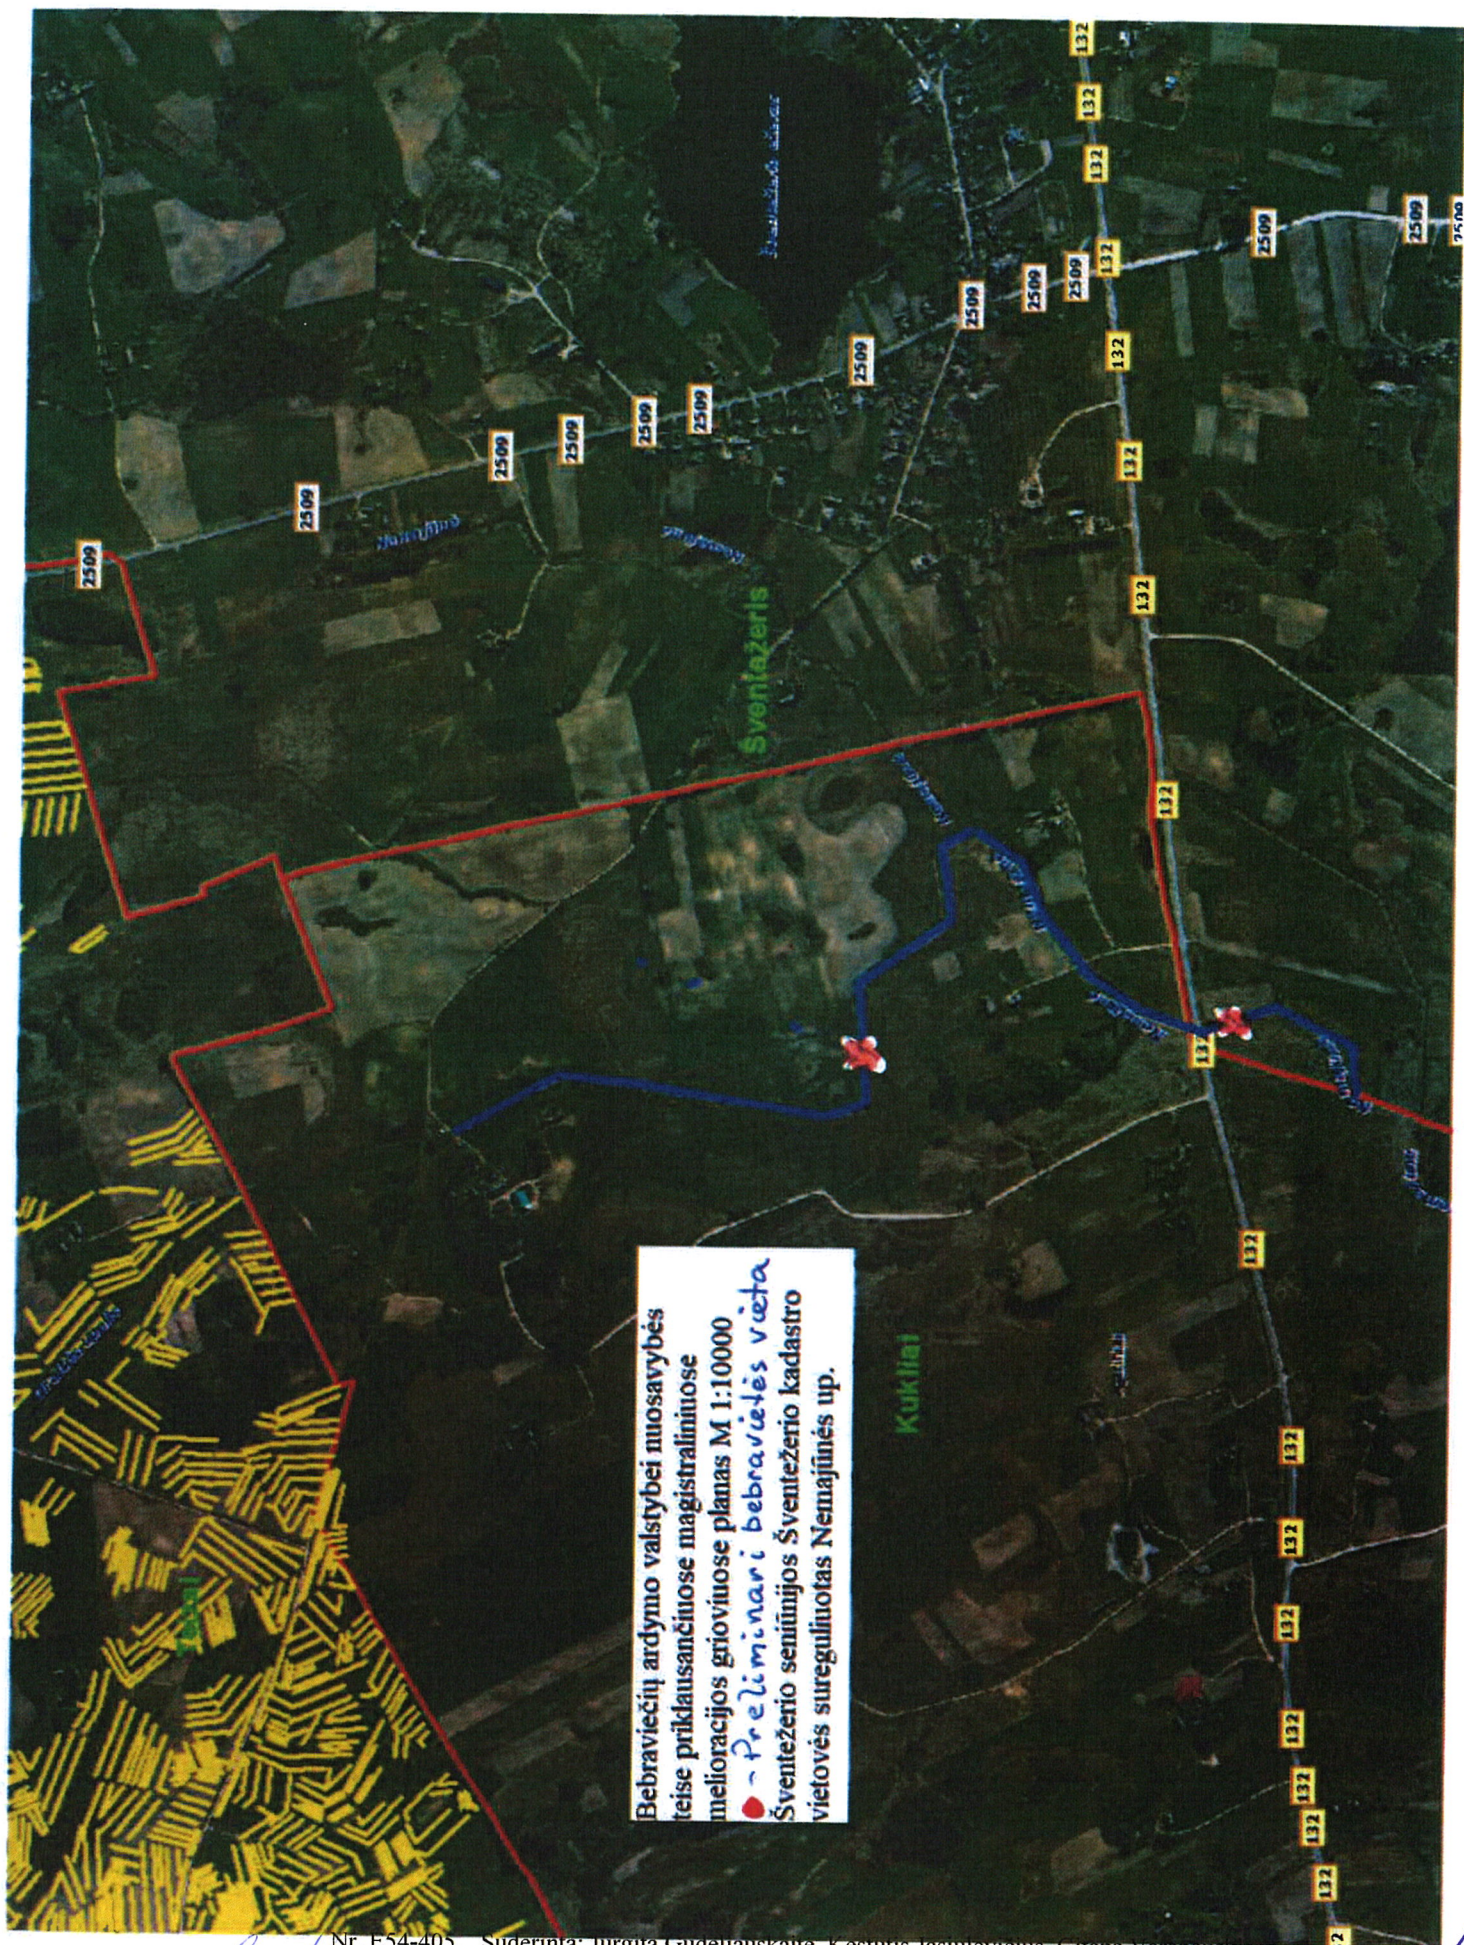

Nr. E54-405. Suderinta: Jurgita Gudenauskaitė, Kęstutis Jasiulevičius, Gitanė Varanauskienė

Wafar

B. Raci