PRB PROJEKTŲ RENGIMO BIURAS	UAB “Projektų rengimo biuras” Kareivių g. 19 - 181 Vilnius LT-09133 Įmonės kodas 302494928 El. paštas: andrius@prb.lt Tel. Nr. 8 -617 02800 www.prb.lt;	TÜV International Certification THÜRINGEN CERT ISO 14001 15 104 131076 TIC TÜV International Certification THÜRINGEN CERT ISO 9001 15 100 138419 TIC

STATINIO PROJEKTO PAVADINIMAS	ADMINISTRACINĖS PASKIRTIES PASTATO, DELTUVOS G. 17A, UKMERGĖJE, STATYBOS PROJEKTAS
STATYBOS VIETA	DELTUVOS G. 17A, UKMERGĖ, SKL. KAD. NR. 8170/0006:114
STATYTOJAS	Ukmergės rajono apylinkės teismas, įm. k. 191449194, Vytauto g. 109, LT-20184 Ukmergė, tel. 8340 63434
PROJEKTO STADIJA	DARBO PROJEKTAS
STATYBOS RŪŠIS	NAUJA STATYBA
STATINIO KATEGORIJA	YPATINGAS
PROJEKTO DALIS / TOMO NR.	ARCHITEKTŪROS (AD) / 3
PROJEKTO ŽYMUO	43-DP-NS

	Direktorius	ANDRIUS DAUKANTAS	
Atestato Nr. 24205	Projekto vadovas	SAULIUS KAMINSKAS	
Atestato Nr. A1688	PDV (AD)	ANDRIUS UOGINTAS	
VILNIUS, 2018			

DOKUMENTŲ ŽINIARAŠTIS

	Dokumento pavadinimas	Dokumento žymuo	Lapų sk.	Brėž. laida
1.	Dokumentų sudėties žiniaraštis	43-DP-NS-AD-DŽ	2 lapai/A4	C
2.	BRĖŽINIAI:			
2.1.	1A pertvarų planas _M 1:100	43-DP-NS-AD –B.01	1 lapas/A1	B
2.2.	2A pertvarų planas _M 1:100	43-DP-NS-AD –B.02	1 lapas/A1	0
2.3.	Planas altitudeje +8.00 _ M 1:100	43-DP-NS-AD –B.03	1 lapas/A2	0
2.4.	Stogo planas	43-DP-NS-AD –B.04	1 lapas/A1	B
2.5.	Fasadas A-K. Fasado A-K šiltinimo schema._M1:75	43-DP-NS-AD –B.08.1	1 lapas/A1	B
2.6.	Fasadas K-A ašyje 5. Fasado K-A ašyje 5 šiltinimo schema._M1:75	43-DP-NS-AD –B.08.2	1 lapas/A1	B
2.7.	Fasadas K-G ašyje 9. Fasado K-G ašyje 9 šiltinimo schema._M1:75	43-DP-NS-AD –B.08.3	1 lapas/A2	A
2.8.	Fasadas 1-9 ašyje K. Fasado 1-9 ašyje K šiltinimo schema _M1:75	43-DP-NS-AD –B.08.4	1 lapas/A1	B
2.9.	Fasadai 8-1 (ašyje A), 5-8 (ašyje C) _M1:75	43-DP-NS-AD –B.08.5	1 lapas/A1	C
2.10.	Fasadas 9-5 ašyje G. Fasado 9-5 ašyje G šiltinimo schema. _M1:75	43-DP-NS-AD –B.08.6	1 lapas/A2	B
2.11.	Fasadas A-K, ašyje 3 / pjūvis C-C. Fasado A-K, ašyje 3 šiltinimo schema. _M1:75	43-DP-NS-AD –B.08.7	1 lapas/A1	B
2.12.	Fasadai 6-7-8 ašyse _M1:75	43-DP-NS-AD –B.08.8	1 lapas/A3	A
2.13.	Fasadų AM plytelių klijavimo schemos _M1:75	43-DP-NS-AD –B.08.9	3 lapai/A1	0
2.14.	1A planas. Grindų konstrukcijos tipai M 1:100_	43-DP-NS-AD –B.11.1	1 lapas/A1	0
2.15.	2A planas. Grindų konstrukcijos tipai M 1:100_	43-DP-NS-AD –B.11.2	1 lapas/A2	0
2.16.	1A planas. Grindų apdailos planas M 1:100_	43-DP-NS-AD –B.11.3	1 lapas/A1	0
2.17.	2A planas. Grindų apdailos planas M 1:100_	43-DP-NS-AD –B.11.4	1 lapas/A2	0
2.18.	Elektros taškų grindyse posėdžių salėse nužymėjimas M1:100	43-DP-NS-AD –B.11.5	1 lapas/A3	0
2.19.	1A lubų apdailos planai M 1:100_	43-DP-NS-AD –B.12.1	1 lapas/A1	C
2.20.	2A lubų apdailos planai M 1:100_	43-DP-NS-AD –B.12.2	1 lapas/A1	C
2.21.	2A sienų baldinės plokštės panelių išdėstymas M 1:100_	43-DP-NS-AD –B.13.1	1 lapas/A2	0
2.22.	Lankstiniai	43-DP-NS-AD –B.D1	2 lapai/A3	0
2.23.	Lankstiniai	43-DP-NS-AD –B.D2	1 lapas/A3	B
2.24.	Lankstiniai	43-DP-NS-AD –B.D3	1 lapas/A3	B
2.25.	Lankstiniai	43-DP-NS-AD –B.D4	1 lapas/A3	B
2.26.	Lankstiniai	43-DP-NS-AD –B.D5	1 lapas/A4	0
2.27.	Lietlovio ir šoninio karnizo apskardinimo jungtis	43-DP-NS-AD –B.D6	1 lapas/A1	B
2.28.	Lango angokraščiai. Viršutinis angokraštis V-1 M1:5	43-DP-NS-AD –B.D6.1	1 lapas/A3	A
2.29.	Lango angokraščiai. Viršutinis angokraštis V-2 M1:5	43-DP-NS-AD –B.D6.2	1 lapas/A3	A
2.30.	Lango angokraščiai. Viršutinis angokraštis V-3 M1:5	43-DP-NS-AD –B.D6.3	1 lapas/A3	A
2.31.	Lango angokraščiai. Viršutinis angokraštis V-4 M1:5	43-DP-NS-AD –B.D6.4	1 lapas/A3	A
2.32.	Lango angokraščiai. Apatinis angokraštis A-1 M1:5	43-DP-NS-AD –B.D7.1	1 lapas/A3	B
2.33.	Lango angokraščiai. Apatinis angokraštis A-2 M1:5	43-DP-NS-AD –B.D7.2	1 lapas/A3	0
2.34.	Lango montavimas. šoninis angokraštis S-5	43-DP-NS-AD –B.D7.3	1 lapas/A3	0
2.35.	Lango angokraščiai. Šoninis angokraštis S-1 M1:5	43-DP-NS-AD –B.D8.1	1 lapas/A3	A
2.36.	Lango angokraščiai. Šoninis angokraštis S-2 M1:5	43-DP-NS-AD –B.D8.2	1 lapas/A3	A
2.37.	Lango angokraščiai. Šoninis angokraštis S-3 M1:5	43-DP-NS-AD –B.D8.3	1 lapas/A3	A
2.38.	Lango angokraščiai. Šoninis angokraštis S-4 M1:5	43-DP-NS-AD –B.D8.4	1 lapas/A3	A
2.39.	Lango angokraščiai. Apatinis angokraštis -A5	43-DP-NS-AD –B.D8.5	1 lapas/A3	0

Kval.patv. dok. Nr.	**UŽDAROJI AKCINĖ BENDROVĖ "STATYBOS RESTAURAVIMO DARBAI"** Raudondvario pl. 242k, Kaunas LT-47158 Tel./fax. (8-37) 384049; E.paštas uabsrd@gmail.com			Statinio projekto pavadinimas
	Pareigos	**Vardas Pavardė**	**Parašas**	
24205	PV (DP)	S. Kaminskas		ADMINISTRACINĖS PASKIRTIES PASTATO, DELTUVOS G. 17A, UKMERGĖJE, STATYBOS PROJEKTAS
	PRB PROJEKTŲ RENGIMO BIURAS	UAB "Projektų rengimo biuras" Kareivių g. 19 - 181 Vilnius LT-09133 El. paštas: andrius@prb.lt Tel. Nr. 8 -617 02800 www.prb.lt;		
A1688	PDV(AD)	A. Uogintas		Dokumento pavadinimas: ARCHITEKTŪROS DALIES DOKUMENTŲ ŽINIARAŠTIS; Laida: C

LT	Užsakovas: UAB "STATYBOS RESTAURAVIMO DARBAI"	Dokumento žymuo 43-DP-NS-AD-DŽ	Lapas 1	Lapų 1

2.40.	Langų L1, L2, L2.1 angų ir zaliuzių ZAL-1 išdėstymas ašyje "1"_M1:15	43-DP-NS-AD –B.D9	1 lapas/A1	A
2.41.	Laiptinė LP-1	43-DP-NS-AD –B.D10	4 lapai/A3	0
2.42.	Laiptinė LP-2	43-DP-NS-AD –B.D11	4 lapai/A3	0
2.43.	GPL pertvaros	43-DP-NS-AD –B.D15.1	1 lapas/A4	0
2.44.	GPL pertvaros	43-DP-NS-AD –B.D15.2	1 lapas/A4	0
2.45.	GPL pertvaros	43-DP-NS-AD –B.D15.3	1 lapas/A4	A
2.46.	GPL pertvaros	43-DP-NS-AD –B.D15.4	1 lapas/A4	0
2.47.	GPL pertvaros	43-DP-NS-AD –B.D15.5	1 lapas/A4	0
2.48.	GPL pertvaros	43-DP-NS-AD –B.D15.6	1 lapas/A4	0
2.49.	GPL pertvaros	43-DP-NS-AD –B.D15.7	1 lapas/A4	A
2.50.	GPL pertvaros	43-DP-NS-AD –B.D15.8	1 lapas/A4	0
2.51.	GPL lubos	43-DP-NS-AD –B.D15.10	1 lapas/A4	A
2.52.	Šlaitinio ir plokščio stogo, sienos jungtis ašyse K-3	43-DP-NS-AD –B.D16	1 lapas/A3	0
2.53.	Fasado lankstiniai	43-DP-NS-AD –B.D18	1lapas/A4	0
2.54.	Corten žaliuzių išklotinės	43-DP-NS-AD –B.D19	1lapas/A3	0
2.55.	Corten skardos kasetės ašyje „K“	43-DP-NS-AD –B.D20	4lapai/A3	B
2.56.	Corten skardos kasetės ašyje „A“	43-DP-NS-AD –B.D21	1lapas /A3	A
2.57.	Corten skardos kasetės ašyje „9“	43-DP-NS-AD –B.D22	1lapas /A2	B
2.58.	Detalė D-2. Pjūvis 2-2	43-DP-NS-AD –B.D23	1lapas /A3	B
2.59.	Aliuminio žaliuzių išklotinės	43-DP-NS-AD –B.D24	1lapas /A2	0
2.60.	Patalpos 1,28 išklotinės	43-DP-NS-AD –B.D28.1	2 lapai/A3	0
2.61.	Patalpos 1,29 išklotinės	43-DP-NS-AD –B.D28.2	2 lapai/A3	0
2.62.	Patalpos 1,38 išklotinės	43-DP-NS-AD –B.D28.3	1 lapai/A3	0
2.63.	Patalpos 1,42 išklotinės	43-DP-NS-AD –B.D28.4	1 lapai/A3	0
2.64.	Patalpos 1,43 išklotinės	43-DP-NS-AD –B.D28.5	1 lapai/A3	0
2.65.	Patalpos 1,44 išklotinės	43-DP-NS-AD –B.D28.6	1 lapai/A3	0
2.66.	Patalpos 2.5 išklotinės	43-DP-NS-AD –B.D28.7	1 lapai/A3	0
2.67.	Patalpos 2.6 ir 2.10 išklotinės	43-DP-NS-AD –B.D28.8	1 lapai/A3	0
3.	KIEKIŲ ŽINIARŠČIAI			
3.1.	Langų ir vitrinų žiniaraštis (koreguojami gaminiai)	43-DP-NS-AD –SKZ.1	1lapas/A3	0
3.2.	Durų, įstiklintų pertvarų ir vitrinų žiniaraštis (koreguojami gaminiai)	43-DP-NS-AD –SKZ.2	1lapas/A3	0
3.3.	1A lubų apdailos kiekių žiniaraštis	43-DP-NS-AD –SKZ.12.1	1lapas/A4	C
3.4.	2A lubų apdailos kiekių žiniaraštis	43-DP-NS-AD –SKZ.12.2	1lapas/A4	C

SUTARINIAI ŽYMĖJIMAI

- Laikančios mūrinės pastato sienos (žr. SK)
- Laikančios G/B pastato sienos ir kolonos (žr. SK)
- Šilumos izoliacijos sluoksnis
- "CORTEN" plieninė išorės apdaila
- Silikatinių blokelių mūro pertvaros.
- Karkasinė G/K pertvara
- Įspėjamieji paviršiai ŽN

1 A eksplikacija

Nr.	Patalpos pavadinimas	plotas (m²)
1.1.	Tambūras	10,25
1.2.	Holas / laukiamasis	121,17
1.3.	Holas	32,1
1.4.	Posėdžių salė 34 vietos	77,3
1.5.	Posėdžių salė 20 vietų	55,85
1.6.	Posėdžių salė 14 vietų	52,7
1.7.	Budėtojo postas	11,35
1.8.	Apsaugos patalpa	7,6
1.9	Proceso dalyvių patalpa	13
1.10.	Proceso dalyvių patalpa	14,4
1.11.	Susipažinimo su bylomis pat. 3v.	13
1.12.	Dokumentų priėmimas, išdavimas 2 d.v.	19,05
1.13.	Dokumentų laikinas saugojimas	3,25
1.14.	Raštinės vedėjo kab. 1 d.v.	13,9
1.15.	Raštinės kab. 2 d.v.	15,3
1.16.	Kabinetas 1 d.v.	13,6
1.17.	Finansininko kab. 1 d.v.	13,5
1.18.	IT ir ūkio vedėjo kab. 2 d.v.	15,55
1.19.	Serverinė	7,3
1.20.	Vertėjo kab. 1 d.v.	11,35
1.21.	Koridorius	27,9
1.22.	Laiptinė	35,4
1.23.	Daiktinių įrodymų saugykla	14
1.24.	Archyvas	50,9
1.25.	Valytojo patalpa	7,34
1.26.	Techninė patalpa	11,3
1.27.	Garažas	28,2
1.28.	Vyrų WC (ŽN)	7,75
1.29.	Moterų WC (ŽN)	7,75
1.30.	Tambūras	5,15
1.31.	Elektros skydinė	5,75
1.32.	Vent. kamera	16,45
1.33.	Konvojaus pareigūnų patalpa	11,3
1.34.	Koridorius	14,65
1.35.	Konvojuojamo asmens pat.	5
1.36.	Konvojuojamo asmens pat.	5,05
1.37.	Konvojuojamo asmens pat.	4,95
1.38.	Konvojuojamo asmens WC	3,7
1.39.	Koridorius	18,85
1.40.	Rūbinė	11,15
1.41.	Koridorius	6,1
1.42.	WC (ŽN)	4,3
1.43.	Vyrų WC	6,7
1.44.	Moterų WC	7,05
1.45.	Šilumos punktas / vandens įvadas	19,8
1.46.	Vent. Kamera	19,8
1.47.	Tambūras	2,4
Viso:		**880,21**

GKP pertvarų eksplikacija

Žymėjimas brėž.	Pavadinimas	Detalė pagal kurią įrenginama	Knstrukcijos storis (mm)	Atsparumas ugniai	Pastabos
	Priešgaisrinė kanalinė pertvara su m.v. izoliacija	GKP(g)-1	80	EI45	
	Priešgaisrinė kanalinė pertvara	GKP(g)-2	80	EI45	
	Priešgaisrinė GKP	GKP-1	100	EI30	
	GKP pertvara	GKP-1	100	-	
	GKP pertvara	GKP-2	125	-	Rw-58dB
	Vienpusė GKP apdaila	GKP-3	75		
	Įstorinta GKP pertvara, šildymo kolektoriaus spintai	GKP-4	150	-	

GKP(g)-1

1- 2x15 mm storio gipskartonio plokščių danga "Rigips Rigimetr" FIRE-line, DF (GKF)
2- 2x Profiliuotis "RIGIPS CW 50 ULTRASTIL", kas 600mm
3- Mineralinės vatos (ISOVER KL, KT) užpildas

GKP(g)-2

1- 2x15 mm storio gipskartonio plokščių danga "Rigips Rigimetr" FIRE-line, DF (GKF)
2- Profiliuotis "RIGIPS CW 50 ULTRASTIL", kas 400mm

GKP-1

1- 2x12.5 mm storio gipskartonio plokščių danga "RIGIPS/GYPROC, H2 (GKBI)
2- Profiliuotis "RIGIPS CW 50 ULTRASTIL" kas 400mm
3- Mineralinės vatos užpildas (ISOVER KL, KT arba analogiška)

GKP-2

1- 2x12.5 mm storio gipskartonio plokščių danga "RIGIPS/GYPROC, H2 (GKBI)
2- Profiliuotis RIGIPS CW 75 ULTRASTIL AKU, kas 400mm
3- Mineralinės vatos ISOVER KL, KT užpildas

GKP-3

1- 2x12.5 mm storio gipskartonio plokščių danga "RIGIPS/GYPROC, H2 (GKBI)
2- Profiliuotis "RIGIPS CW 50 ULTRASTIL" kas 400mm

GKP-4

1- 2x12.5 mm storio gipskartonio plokščių danga "RIGIPS/GYPROC, H2 (GKBI)
2- Profiliuotis "RIGIPS CW 100 ULTRASTIL" kas 400mm
3- Mineralinės vatos užpildas 100mm (ISOVER KL, KT arba analogiška)

Andrius Uogintas
P.V. A1688

Pastabos:
1. Matmenys nurodyti milimetrais ;
2. Grindų aukščiai nurodyti metrais nuo ±0,00/75.60;
3. Pertvarų pririšimuose tinko ir sienų apdailos sluoksnis nevertinamas.
4. Paketimus derinti su autorius ;
5. Laikančias konstrukcijas žiūrėtis statybinių konstrukcijų (SK) dalyje , esant neatitikimams su (AD) susisiekti su autoriais;
6. Atitvarų ir pertvarų atsparumą ugniai žiūrėti kartu su gaisrinės saugos projekto dalimi ;
7. Durų angų aukščiai nurodyti nuo irengtų grindų lygio ;
8. Pertvarų aukštis iki GB perdangos / šlaitinio stogo apačios.

B	2019-02	Pažemintos patalpų 1.4, 1.5, 1.6 iš 1.2 durų angos aukštis nuo 2,85m iki 2,40m.	
A	2018-09	Pagal statytojo pageidavimą pakeista durų vieta 1,16-1,17 patalpoje.	
Laida	Išleidimo data	Laidos statusas. Keitimo priežastis	

Kval. patv. dok. Nr.

UŽDAROJI AKCINĖ BENDROVĖ "STATYBOS RESTAURAVIMO DARBAI"
Raudondvario g. 242A, Kaunas, LT-47158
Tel./fax., (8-37) 384049
E.paštas patrest@gmail.com;

	Pareigos	V. Pavardė	Parašas	Data
24205	PV	S. Kaminskas		2017.12
A1688	PDV	Andrius Uogintas		2017.12

PRB PROJEKTŲ RENGIMO BIURAS

Objekto pavadinimas:
Administracinės paskirties pastato, Deltuvos g. 17A, Ukmergėje, statybos projektas

Brėžinio pavadinimas: 1A pertvarų planas M1:100

Laida: B

Etapas	Užsakovas:	Komplekso Nr.	Proj. dalis	Lapas	Lapų sk.
DP	UAB "Statybos restauravimo darbai"	43-DP-NS-AD- B.01	AD	1	1

SUTARINIAI ŽYMĖJIMAI

- Laikančios mūrinės pastato sienos (žr. SK)
- Laikančios G/B pastato sienos ir kolonos (žr. SK)
- Šilumos izoliacijos sluoksnis
- "CORTEN" plieninė išorės apdaila
- Silikatinių plytų arba blokelių mūro pertvaros.
- Karkasinė G/K pertvara
- Įspėjamieji paviršiai ŽN

2 A eksplikacija

Nr.	Patalpos pavadinimas	plotas (m²)
2.1.	Koridorius	53,5
2.2.	Kopijavimo pat.	11,2
2.3.	Kabinetas 1 d.v.	14,7
2.4.	Holas	5,04
2.5.	Moterų WC (ŽN)	4
2.6.	Vyrų WC (ŽN)	5,5
2.7.	Poilsio patalpa	26,9
2.8.	Biblioteka	31,8
2.9.	Nepilnamečio apklausos pat.	14,7
2.10.	Valytojo patalpa	2,26
2.11.	Teisejo kab. 1 d.v.	14,6
2.12.	Teisejo kab. 1 d.v.	15,15
2.13.	Teisejo kab. 1 d.v.	15,25
2.14.	Teisejo kab. 1 d.v.	14,85
2.15.	Teisejo kab. 1 d.v.	15
2.16.	Teismo pirmininko kab. 1 d.v.	22,1
2.17.	Posėdžių sekretoriaus kab. 1 d.v.	12,55
2.18.	Posėdžių sekretoriaus kab. 1 d.v.	12,6
2.19.	Posėdžių sekretoriaus kab. 1 d.v.	13,1
2.20.	Posėdžių sekretoriaus kab. 1 d.v.	13,1
2.21.	Posėdžių sekretoriaus kab. 1 d.v.	13,4
2.22.	Posėdžių sekretoriaus kab. 1 d.v.	13,3
2.23.	Teisėjo padėjėjo kab. 2 d.v.	16
2.24.	Teisėjo padėjėjo kab. 2 d.v.	16
2.25.	Teisėjo padėjėjo kab. 2 d.v.	17,2
2.26.	Darbo su slapta inf. pat.	9,2
2.27.	Suagykla	3,8
Viso:		**406,8**

GKP pertvarų eksplikacija ir kiekis

Žymėjimas brėž.	Pavadinimas	Detalė pagal kurią įrenglama	Knstrukcijos storis (mm)	Atsparumas ugniai	Pastabos
	Priešgaisrinė kanalinė pertvara su m.v. izoliacija	GKP(g)-1	80	EI45	
	Priešgaisrinė kanalinė pertvara	GKP(g)-2	80	EI45	
	Priešgaisrinė GKP	GKP-2	125	EI30	
	GKP pertvara	GKP-1	100	-	
	GKP pertvara	GKP-2	125	-	tenkina EI45
	Vienpusė GKP apdaila	GKP-3	75	-	
	Įstorinta GKP pertvara, šildymo kolektoriaus spintai	GKP-4	150	-	

GKP(g)-1

1- 2x15 mm storio gipskartonio plokščių danga "Rigips Riglmetr" FIRE-line, DF (GKF)
2- 2x Profiliuotis "RIGIPS CW 50 ULTRASTIL", kas 600mm
3- Mineralinės vatos (ISOVER KL, KT) užpildas

GKP(g)-2

1- 2x15 mm storio gipskartonio plokščių danga "Rigips Riglmetr" FIRE-line, DF (GKF)
2- Profiliuotis "RIGIPS CW 50 ULTRASTIL", kas 400mm

GKP-1

1- 2x12.5 mm storio gipskartonio plokščių danga "RIGIPS/GYPROC, H2 (GKBI)
2- Profiliuotis "RIGIPS CW 50 ULTRASTIL" kas 400mm
3- Mineralinės vatos užpildas (ISOVER KL, KT arba analogiška)

GKP-2

1- 2x12,5 mm storio gipskartonio plokščių danga "RIGIPS/GYPROC, H2 (GKBI)
2- Profiliuotis RIGIPS CW 75 ULTRASTIL AKU, kas 400mm
2- Mineralinės vatos ISOVER KL, KT užpildas

GKP-3

1- 2x12,5 mm storio gipskartonio plokščių danga "RIGIPS/GYPROC, H2 (GKBI)
2- Profiliuotis "RIGIPS CW 50 ULTRASTIL" kas 400mm

GKP-4

1- 2x12,5 mm storio gipskartonio plokščių danga "RIGIPS/GYPROC, H2 (GKBI)
2- Profiliuotis "RIGIPS CW 100 ULTRASTIL" kas 400mm
3- Mineralinės vatos užpildas 100mm (ISOVER KL, KT arba analogiška)

Andrius Uogintas
P.V. A1688

Pastabos:
1. Matmenys nurodyti milimetrais;
2. Grindų aukščiai nurodyti metrais nuo ±0,00/75,60;
3. Pertvarų priršiūmuose tinko ir sienų apdailos sluoksnis nevertinamas.
4. Pakeitimus derinti su autoriais;
5. Laikančias konstrukcijas žiūrėtis statybinių konstrukcijų (SK) dalyje , esant neatitikimams su (AD) susisiekti su autoriais;
6. Atitvarų ir pertvarų atsparumą ugniai žiūrėti kartu su gaisrinės saugos projekto dalimi;
7. Dunų angų aukščiai nurodyti nuo įrengtų grindų lygio +3,75;
8. Pertvarų aukštis iki GB perdangos / šalaitinio stogo apačios.

Kval, paty, dok. Nr.	UŽDAROJI AKCINĖ BENDROVĖ "STATYBOS RESTAURAVIMO DARBAI" Raudondvario g. 242K, Kaunas LT-47158 Tel./fax. (8-37) 384049 E.paštas uabsrdt@gmail.com			
	Parengos	V. Pavardė	Parašas	Data
24205	PV	S. Kaminskas		2017.12
	PRB PROJEKTŲ RENGIMO BIURAS			
A1688	PDV	Andrius Uogintas		2017.12
Etapas	Užsakovas:			
DP	UAB "Statybos restauravimo darbai"			

Objekto pavadinimas:
Administracinės paskirties pastato, Deltuvos g. 17A, Ukmergėje, statybos projektas

Brėžinio pavadinimas: 2A pertvarų planas M1:100 — Lakštas: 0

Komplekso Nr.	Proj. dalis	Lapas	Lapų sk.
43-DP-NS-AD- B.02	AD	1	1

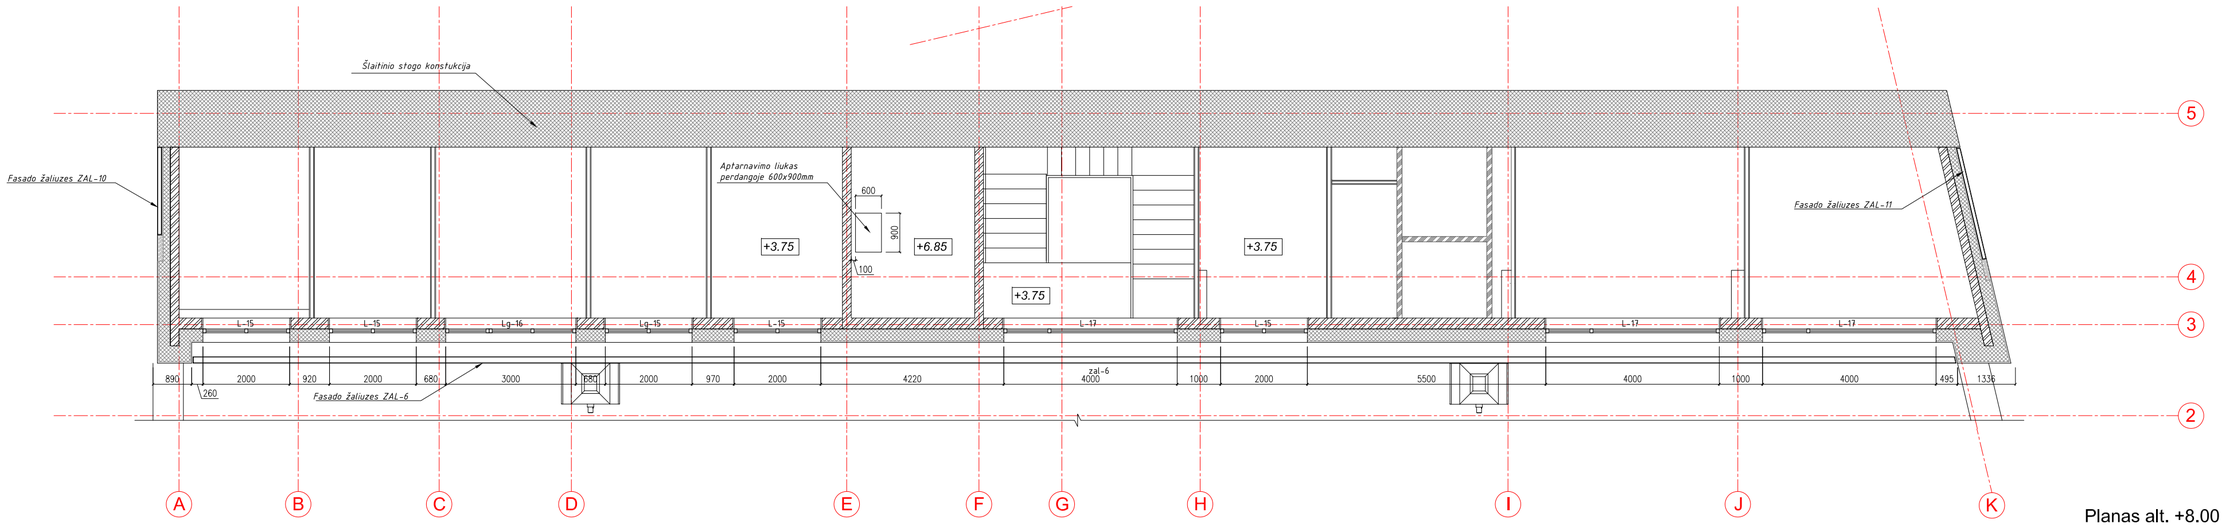

Planas alt. +8.00 M1:100

SUTARINIAI ŽYMĖJIMAI

- Laikančios mūrinės pastato sienos (žr. SK)
- Laikančios G/B pastato sienos ir kolonos (žr. SK)
- Šilumos izoliacijos sluoksnis
- "CORTEN" plieninė išorės apdaila
- Silikatinių plytų arba blokelių mūro pertvaros.
- Karkasinė G/K pertvara

Pastabos:

1. Bendrasias pastabas žiūrėti architektūros dalies aiškinamajame rašte 43-DP-NS-AD-AR;
2. Matmenys nurodyti milimetrais;
3. Aukščiai nurodyti metrais nuo ±0,00;
4. Pakeitimus derinti su autoriais;
5. Laikančias konstrukcijas žiūrėtis statybinių konstrukcijų (SK) dalyje , esant neatitikimams su (AD) susisiekti su autoriais;
6. Atitvarų ir pertvarų atsparumą ugniai žiūrėti gaisrinės saugos dalyje;

Andrius Uogintas
P.V. A1688

Kval. patv. dok. Nr.	UŽDAROJI AKCINĖ BENDROVĖ "STATYBOS RESTAURAVIMO DARBAI" Raudondvario pl. 242k. Kaunas LT-47158 Tel./fax. (8-37) 384049 E.paštas uabsrdl@gmail.com			
	Parelgos	**V. Pavardė**	**Parašas**	**Data**
24205	PV	S. Kaminskas		2017.01
	PROJEKTŲ RENGIMO BIURAS			
A1688	PDV	Andrius Uogintas		2017.01
Etapas	**Užsakovas:**			
DP	UAB "Statybos restauravimo darbai"			

Objekto pavadinimas:
Administracinės paskirties pastato, Deltuvos g. 17A, Ukmergėje, statybos projektas

Brėžinio pavadinimas: Planas alt. +8.00, pjūvis C-C M1:100 — **Laida:** 0

Komplekso Nr.	**Proj. dalis**	**Lapas**	**Lapų sk.**
43-DP-NS-AD- B.03	**AD**	1	1

SUTARINIAI ŽYMĖJIMAI

- Lygi skardinė stogo danga
- Ritininė stogo danga su akmens skaldos balastu
- Ritininė stogo danga

Stogo nuolydis ties įlaja

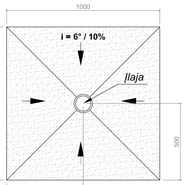

Peraukštėjimo sujungimas

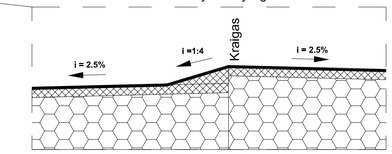

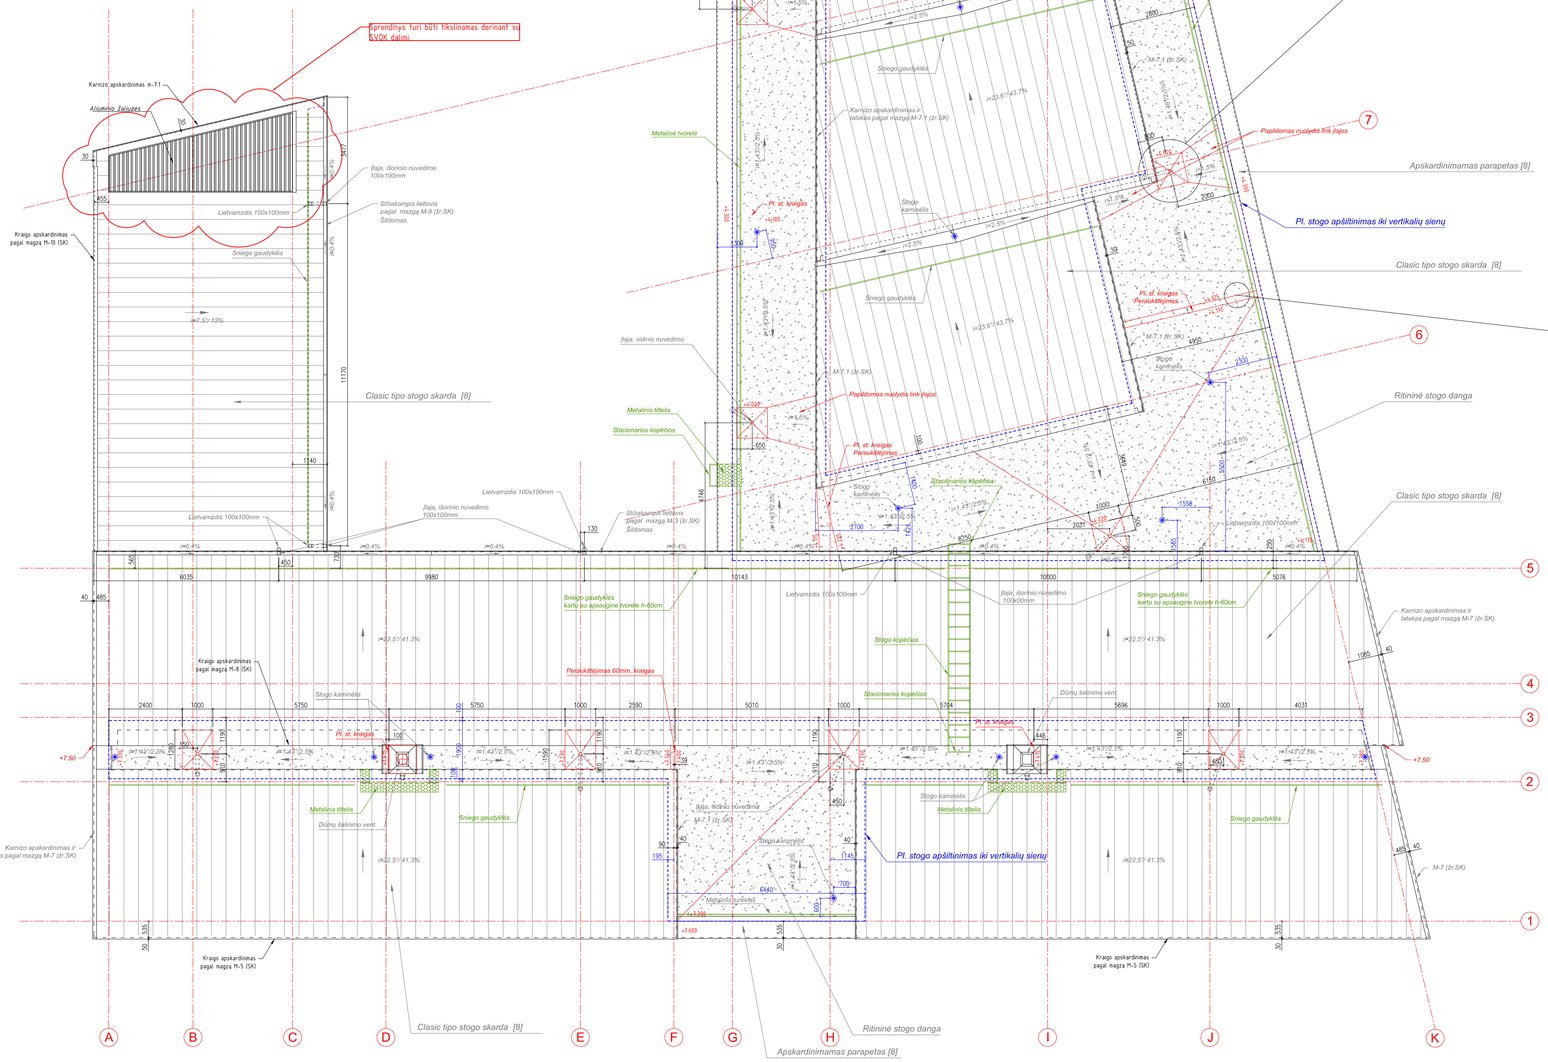

Pastabos:

1. Matmenys nurodyti milimetrais;
2. Aukščiai nurodyti metrais nuo ±0,00;
3. Pakeitimus derinti su autoriais;
4. Laikančias konstrukcijas žiūrėtis statybinių konstrukcijų (SK) dalyje , esant neatitikimams su (AD) susisiekti su autoriais;
5. Altivarų ir pertvarų atsparumą ugniai žiūrėti gaisrinės saugos dalyje.

Andrius Uogintas
P.V. A1688

B	2019-02	Patikslintas plokščio stogo vėdinimo kaminėlių išdėstymas.		
Laida	Išleidimo data	Laidos statusas. Keitimo priežastis		
Kval. paty. dok. Nr.	UŽDAROJI AKCINĖ BENDROVĖ "STATYBOS RESTAURAVIMO DARBAI" Raudondvario pl. 242K, Kaunas LT-47158 Tel./fax. (8-37) 384049 E.paštas uabsrd@gmail.com			
	Parengė	V. Pavardė	Parašas	Data
24205	PV	S. Kaminskas		2017.11
	PRB PROJEKTŲ RENGIMO BIURAS			
A1688	PDV	Andrius Uogintas		2017.11
Etapas	Užsakovas:			
DP	UAB "Statybos restauravimo darbai"			

Objekto pavadinimas:
Administracinės paskirties pastato, Deltuvos g. 17A, Ukmergėje, statybos projektas

Brėžinio pavadinimas: Stogo planas M1:100

Laida: B

Komplekso Nr.	Proj. dalis	Lapas	Lapų sk.
43-DP-NS-AD-B.04	AD	1	1

Fasadas A-K M1:75

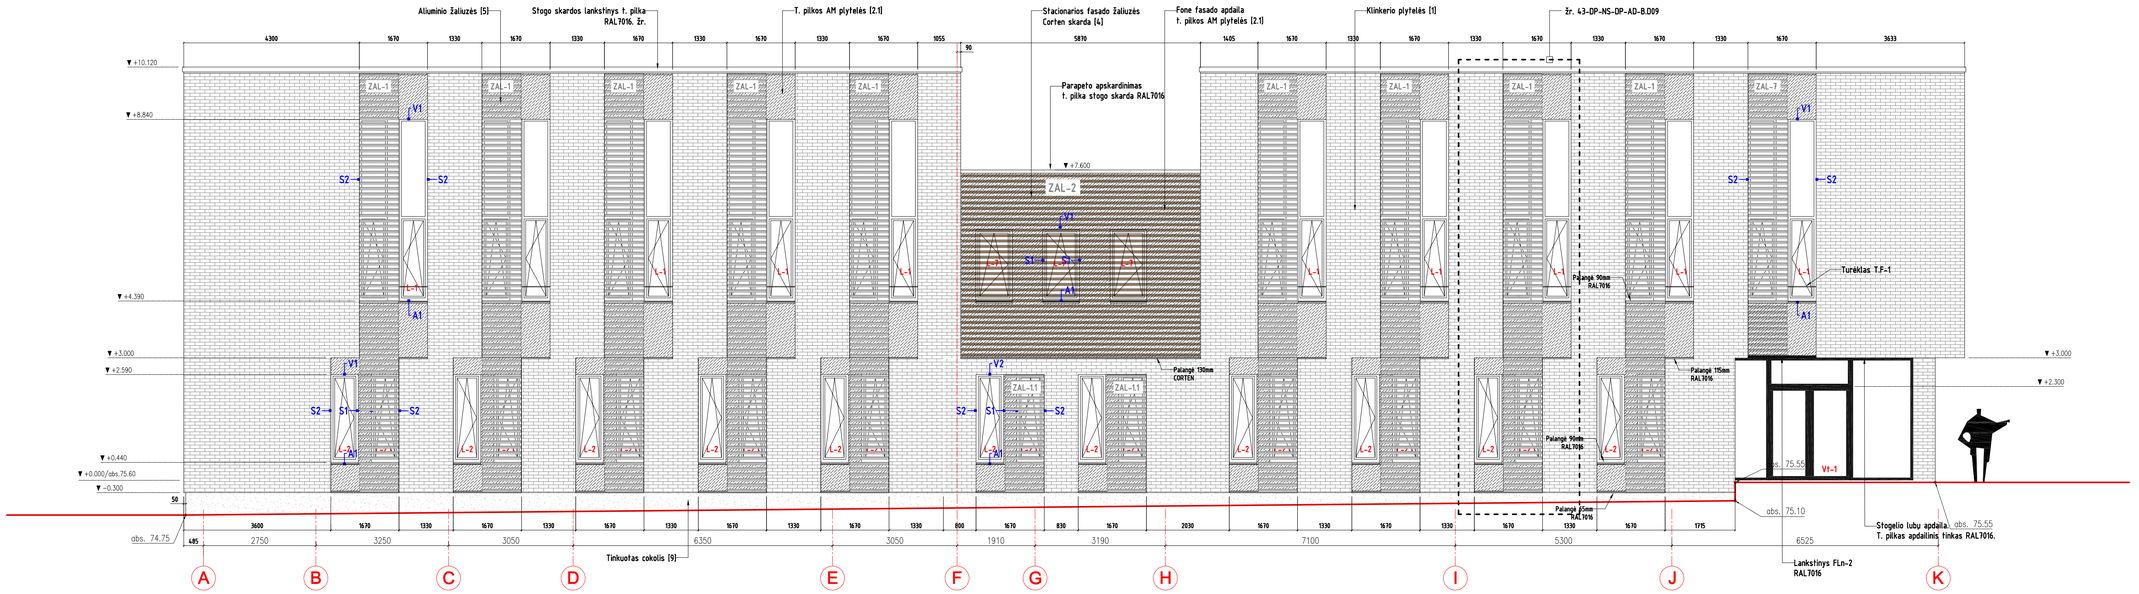

Fasado A-K Šiltinimo schema M1:75

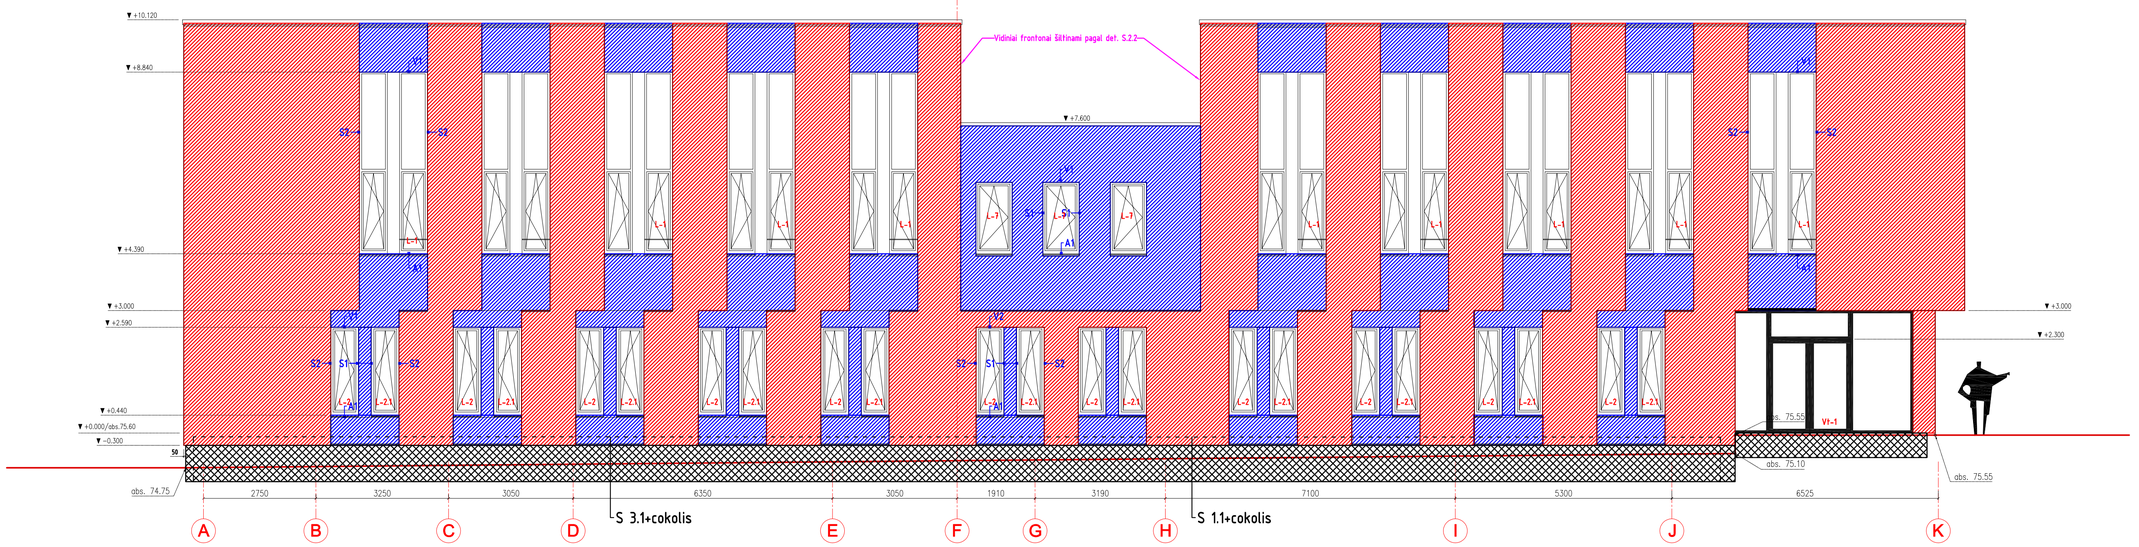

Fasado apdailos kiekiai , žymėjimai

Fasadas A-K

Žymėjimas	Pavadinimas	Kiekis m²	Kiekis m'	Pastabos
	Klinkerio plytelių apdaila.[1]	253.6		įskaitant angokraščius
	Tamsai pilkos AM plytelės [2.1]	94		įskaitant angokraščius
	Cokolio tinkas [9]	14.5		
	Stogelio lubų apdaila. Tamsai pilkas apdailinis tinkas RAL7016	19.2		

Fasado šiltinimo eksplikacija

Fasadas A-K

Žymėjimas	Detalė pagal kurią šiltinama	Šiumos izoliacijos storis (mm)	Kiekis m²	Pastabos
	S.1.1.	250	216	EPSN
	S.3.1.	150	92	EPSN
	S.2.2.	250	12.2	EPSN
	cokolio šiltinimas	200	36.6	XPS

Pastabos:

1. Matmenys nurodyti milimetrais ;
2. Aukščiai nurodyti metrais nuo ±0,00 / abs.75.60 (aukčių sistema Baltijos);
3. Laikančias konstrukcijas žiūrėti statybinių konstrukcijų (SK) dalyje;
4. Išorės apdailos medžiagas žiūrėti 43-DP-NS-AD-B.11;
5. Kiekiuose atsargos procentas ne įvertintas;
6. Pakeitimus derinti su autoriais ;
7. Fasdinių plokščių siūlių raštas tikslinamas parinkus konkrečias plokštes ir įvertinus montavimo reikalavimus.

Andrius Uogintas
P.V. A1688

B	2019-02	Stogelio virš įėjimo lubų apdaila pakeista į tamsiai pilką apdailinį tinką RAL7016.	
A	2018-07	Ventiliuojami fasadai su fasadinės plokštės apdaila pakeisti į neventiliuojamą fasadą su AM plytelių apdaila. Ventiliuojamų fasadų šiltinimo medžiaga pakeista į FF-PIR-FR.	
Laida	Išleidimo data	Laidos statusas. Keitimo priežastis	

Kval. patv. dok. Nr.	UŽDAROJI AKCINĖ BENDROVĖ "STATYBOS RESTAURAVIMO DARBAI" Raudondvario pl. 242K, Kaunas LT-47158 Tel./fax. (8-37) 384049 E.paštas uabsrdt@gmail.com			
	Pareigos	V. Pavardė	Parašas	
24205	PV	S. Kaminskas		
	PRB PROJEKTŲ RENGIMO BIURAS			
A1688	PDV(AD)	Andrius Uogintas		
Etapas	Užsakovas:			
DP	UAB "Statybos restauravimo darbai"			

Objekto pavadinimas:
Administracinės paskirties pastato, Deltuvos g. 17A, Ukmergėje, statybos projektas

Brėžinio pavadinimas: Fasadas A-K. Fasado A-K šiltinimo schema. M1:75 — Laida: B

Komplekso Nr.	Proj. dalis	Lapas	Lapų sk.
43-DP-NS-AD- B.08.1	AD	1	1

840 A1

Fasadas K-A ašyje 5 M1:75

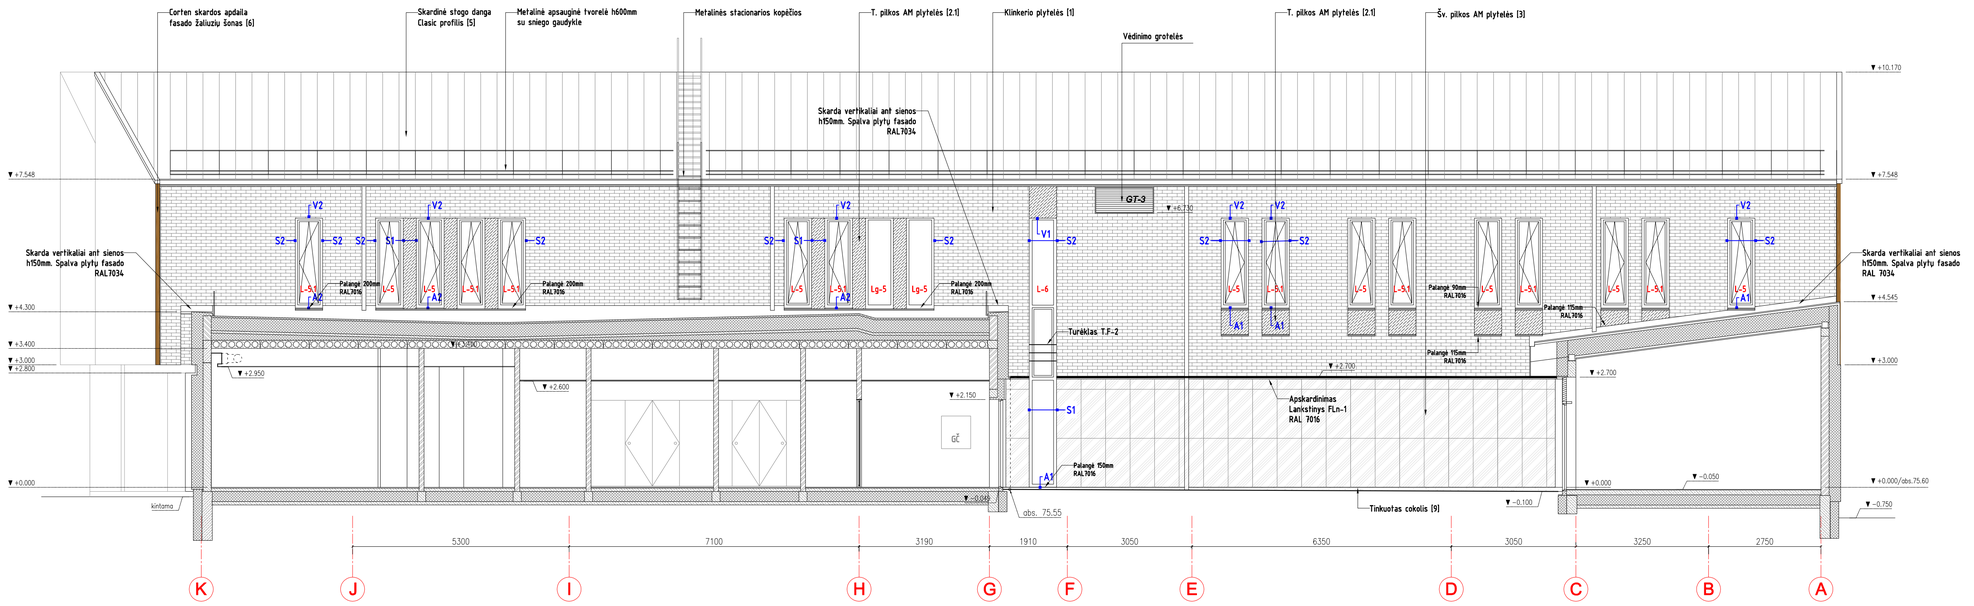

Fasado K-A ašyje 5 šiltinimo schema M1:75

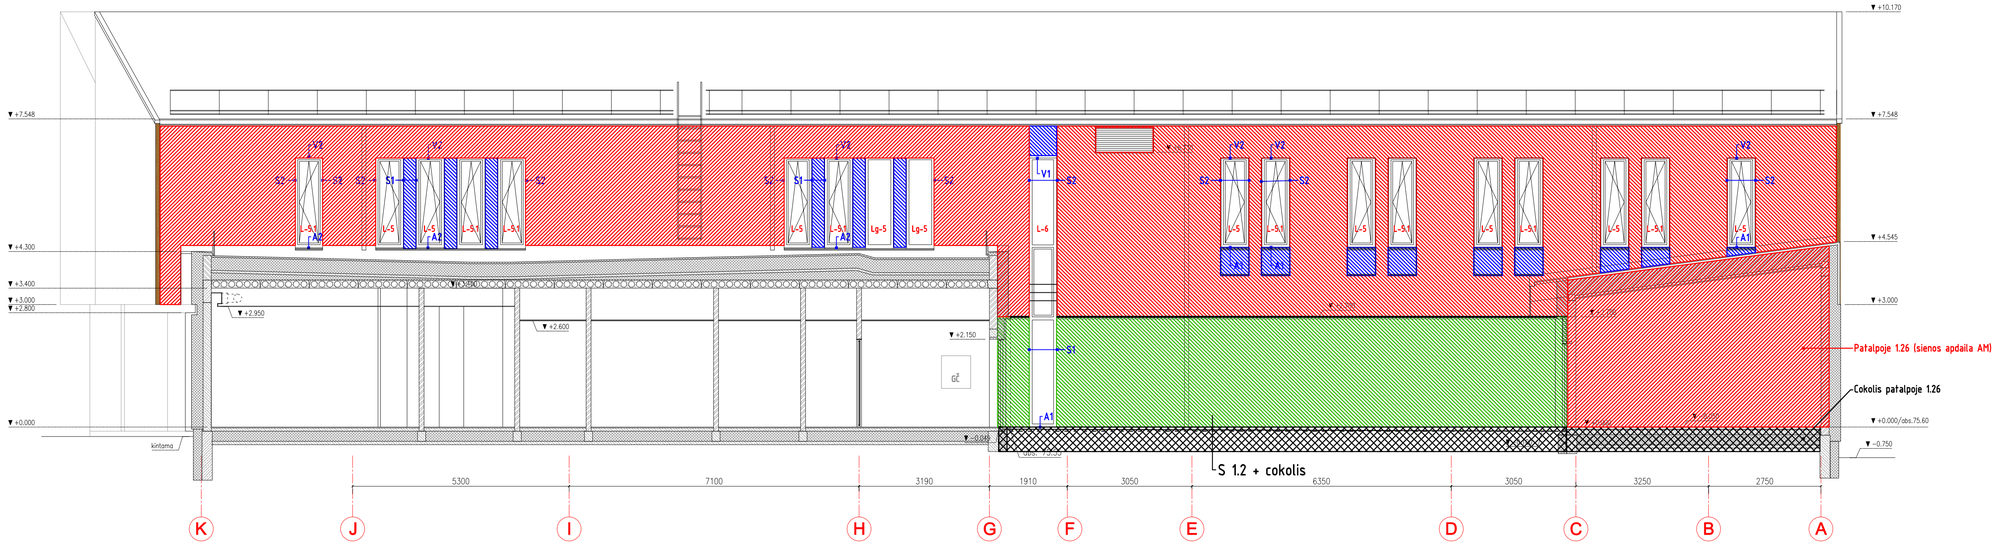

Fasado apdailos kiekiai , žymėjimai

Fasadas K-A (5 ašyje)

Žymėjimas	Pavadinimas	Kiekis m²	Kiekis m'	Pastabos
	Klinkerio plytelių apdaila [1]	131		įskaitant angokraščius
	Tamsai pilkos AM plytelės [2.1]	9		įskaitant angokraščius
	Cokolio tinkas [9]	2 + 45.8		+ sienos patalpoje 1.26
	Šviesiai pilkos AM plytelės [3]	34		įskaitant angokraščius
	Vertikalūs kampai įrenginami iš kampinių klinkerio plytelių elementų		78.60	

Fasado šiltinimo eksplikacija

Fasadas K-A (5 ašyje)

Žymėjimas	Detalė pagal kurią šiltinama	Šiumos izoliacijos storis (mm)	Kiekis m²	Pastabos
	S.1.1.	250	134.5	EPSN
	S.1.2.	250	36	EPSN
	S.3.1.	150	8.5	EPSN
	cokolio šiltinimas	200	12.1	XPS

Pastabos:

1. Matmenys nurodyti milimetrais ;
2. Aukščiai nurodyti metrais nuo ±0,00 / abs.75.60 (aukčių sistema Baltijos);
3. Laikančias konstrukcijas žiūrėti statybinių konstrukcijų (SK) dalyje;
4. Išorės apdailos medžiagas žiūrėti 43-DP-NS-AD-B.11;
5. Kiekiuose atsargos procentas ne įvertintas;
6. Pakeitimus derinti su autoriais ;
7. Fasdinių plokščių siūlių raštas tikslinamas parinkus konkrečias plokštes ir įvertinus montavimo reikalavimus.

Andrius Uogintas
P.V. A1688

B	2018-11	Dėl AM plytelių išlinkio pakeistas plytelių klijavimo raštas fasade K-A tarp ašių G-C.
A	2018-07	Ventiliuojami fasadai su fasadinės plytelės apdaila pakeisti į neventiliuojamą fasadą su AM plytelių apdaila. Ventiliuojamų fasadų šiltinimo medžiaga pakeista į FF-PIR-FR.
Laida	Išleidimo data	Laidos statusas. Keitimo priežastis

Kval. patv. dok. Nr.

UŽDAROJI AKCINĖ BENDROVĖ "STATYBOS RESTAURAVIMO DARBAI"
Raudondvario pl. 242K, Kaunas LT-47158
Tel./fax., (8-37) 384049
E.paštas uabsrd@gmail.com

Pareigos	V. Pavardė	Parašas
PV	S. Kaminskas	
PROJEKTŲ RENGIMO BIURAS		
PDV(AD)	Andrius Uogintas	

24205 A1688

Objekto pavadinimas:
Administracinės paskirties pastato, Deltuvos g. 17A, Ukmergėje, statybos projektas

Brėžinio pavadinimas:
Fasadas K-A ašyje 5. Fasado K-A ašyje 5 šiltinimo schema. M1:75

Laida: B

Etapas	Užsakovas:	Komplekso Nr.	Proj. dalis	Lapas	Lapų sk.
DP	UAB "Statybos restauravimo darbai"	43-DP-NS-AD- B.08.2	AD	1	1

840 A1

Fasadas K-G ašyje 9 M1:75

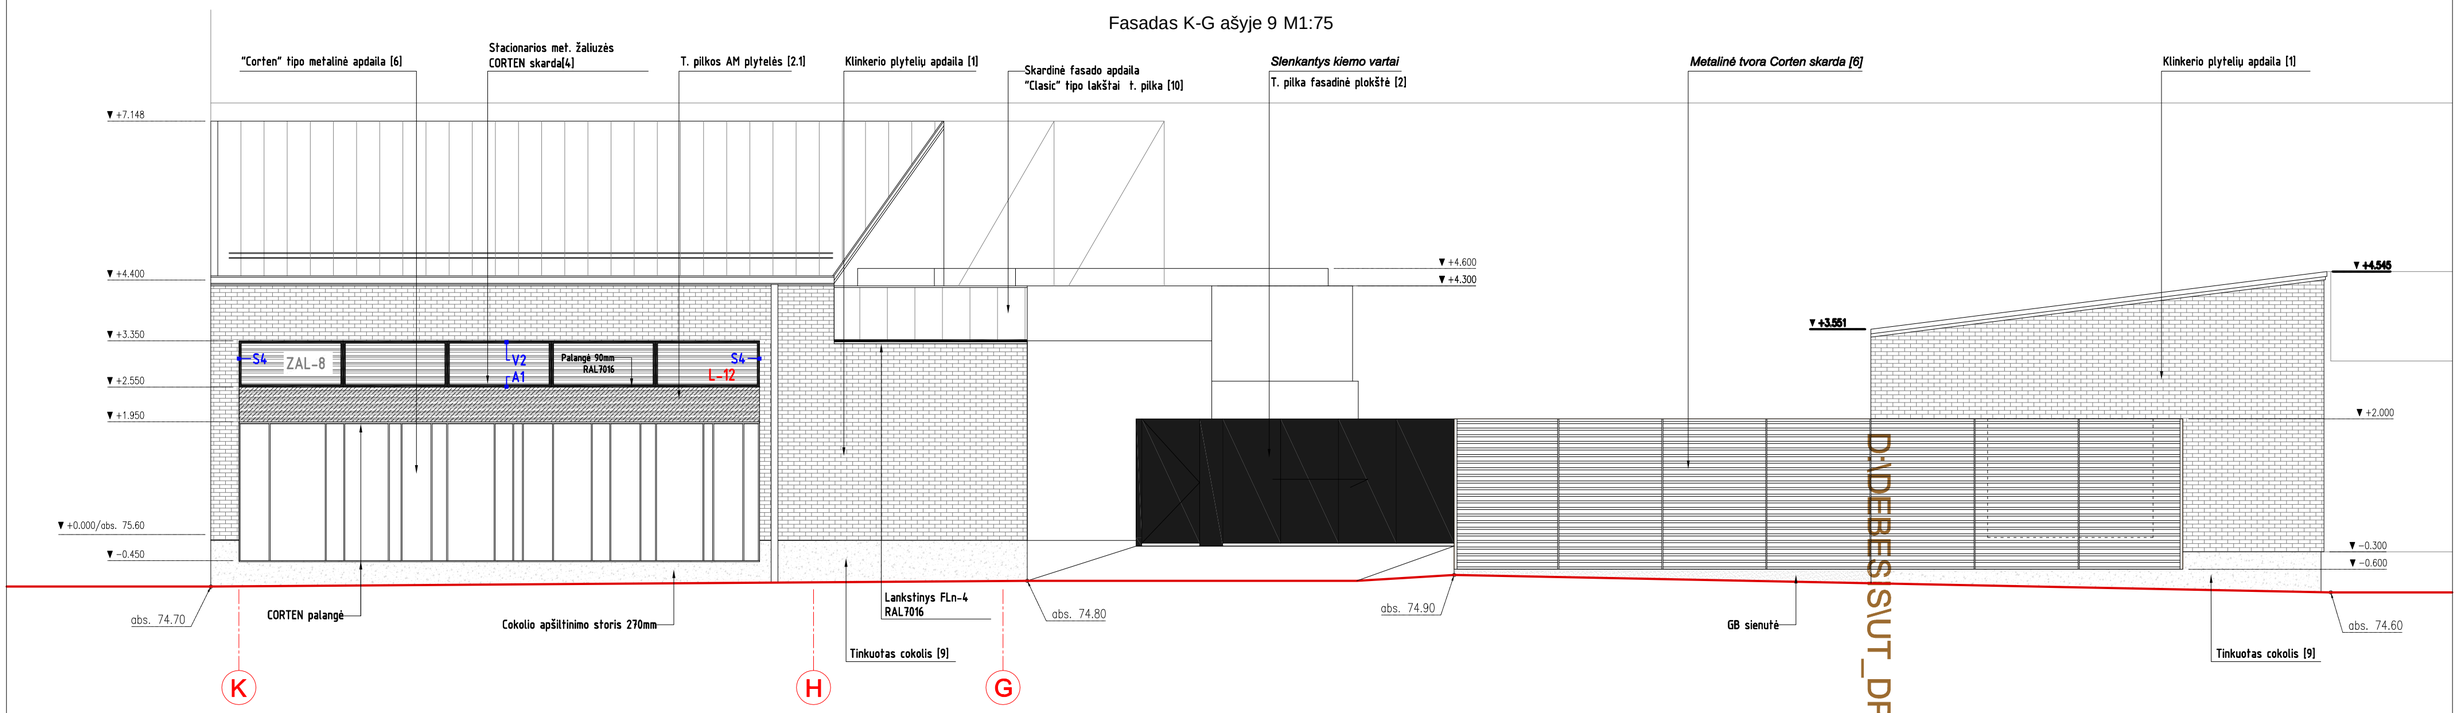

Fasadas K-G ašyje 9 šiltinimo schema M1:75

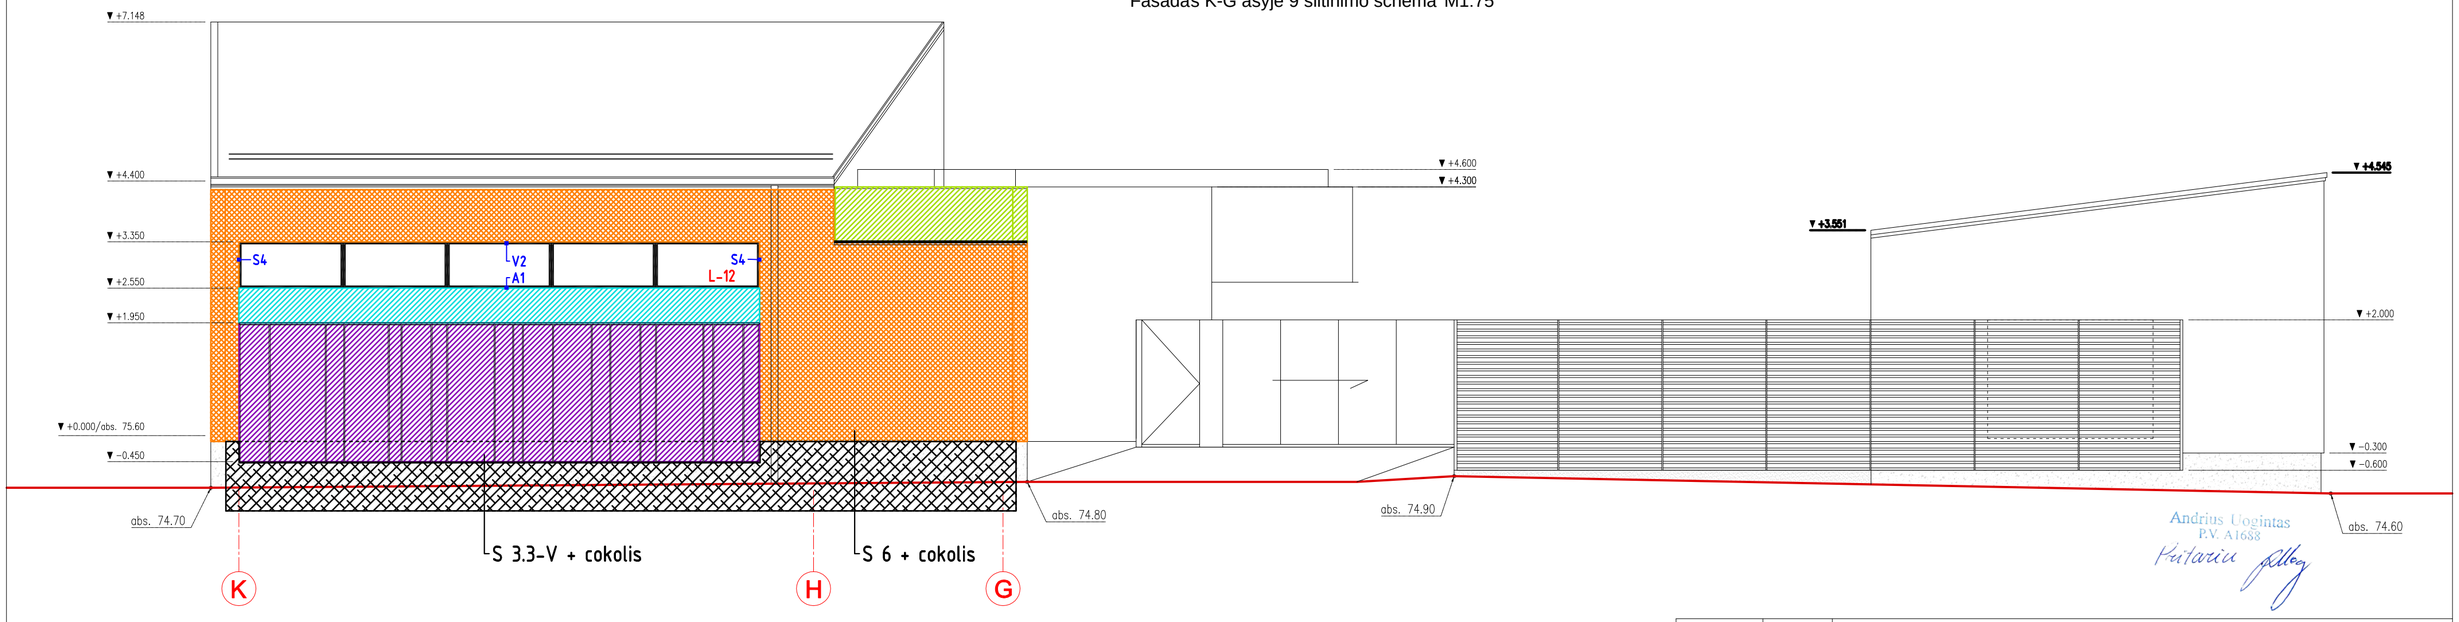

Fasado apdailos kiekiai , žymėjimai

Fasadas K-G (8-9)

Žymėjimas	Pavadinimas	Kiekis m²	Kiekis m'	Pastabos
	Klinkerio plytelių apdaila [1]	60.5		įskaitant angokraščius
	Tamsai pilkos AM plytelės [2.1]	5.5		įskaitant angokraščius
	Cokolio tinkas [9]	7.9		įskaitant angokraščius
	Clasic tipo skardinė fasado apdaila [10]	3.1		
	Vertikalūs kampai įrengiami iš kampinių klinkerio plytelių elementų		24.50	

Fasado šiltinimo eksplikacija

Fasadas K-A (8-9 ašyje)

Žymėjimas	Detalė pagal kurią šiltinama	Šiumos izoliacijos storis (mm)	Kiekis m²	Pastabos
	S.6	320	25.5	EPSN
	S.3.2	150	5.4	EPSN
	S.3.3-V	150	21.6	PIR
	S.4-V	170	2.9	PIR
	cokolio šiltinimas	270	13	XPS

Pastabos:

1. Matmenys nurodyti milimetrais ;
2. Aukščiai nurodyti metrais nuo ±0,00 / abs.75.60 (aukčių sistema Baltijos);
3. Laikančias konstrukcijas žiūrėti statybinių konstrukcijų (SK) dalyje;
4. Išorės apdailos medžiagas žiūrėti 43-DP-NS-AD-B.11;
5. Kiekiuose atsargos procentas ne įvertintas;
6. Pakeitimus derinti su autoriais ;
7. Fasdinių plokščių siūlių raštas tikslinamas parinkus konkrečias plokštes ir įvertinus montavimo reikalavimus.

A	2018-07	Ventiliuojami fasadai su fasadinės plokštės apdaila pakeisti į neventiliuojamą fasadą su AM plytelių apdaila. Ventiliuojamų fasadų šiltinimo medžiaga pakeista į FF-PIR-FR.
Laida	Išleidimo data	Laidos statusas. Keitimo priežastis

UŽDAROJI AKCINĖ BENDROVĖ "STATYBOS RESTAURAVIMO DARBAI"
Raudondvario pl. 242k. Kaunas LT-47158
Tel./fax.. (8-37) 384049
E.paštas uabsrd@gmail.com

Kval. patv. dok. Nr.	Pareigos	V. Pavardė	Parašas
24205	PV	S. Kaminskas	
	PROJEKTŲ RENGIMO BIURAS		
A1688	PDV(AD)	Andrius Uogintas	

Objekto pavadinimas:
Administracinės paskirties pastato, Deltuvos g. 17A, Ukmergėje, statybos projektas

Brėžinio pavadinimas: Fasadas K-G ašyje 9. Fasado K-G ašyje 9 šiltinimo schema. M1:75

Laida: A

Etapas	Užsakovas:	Komplekso Nr.	Proj. dalis	Lapas	Lapų sk.
DP	UAB "Statybos restauravimo darbai"	43-DP-NS-AD- B.08.3	AD	1	1

Andrius Uogintas P.V. A1688

594 A2 420

Fasadas 1-9 ašyje K M1:75

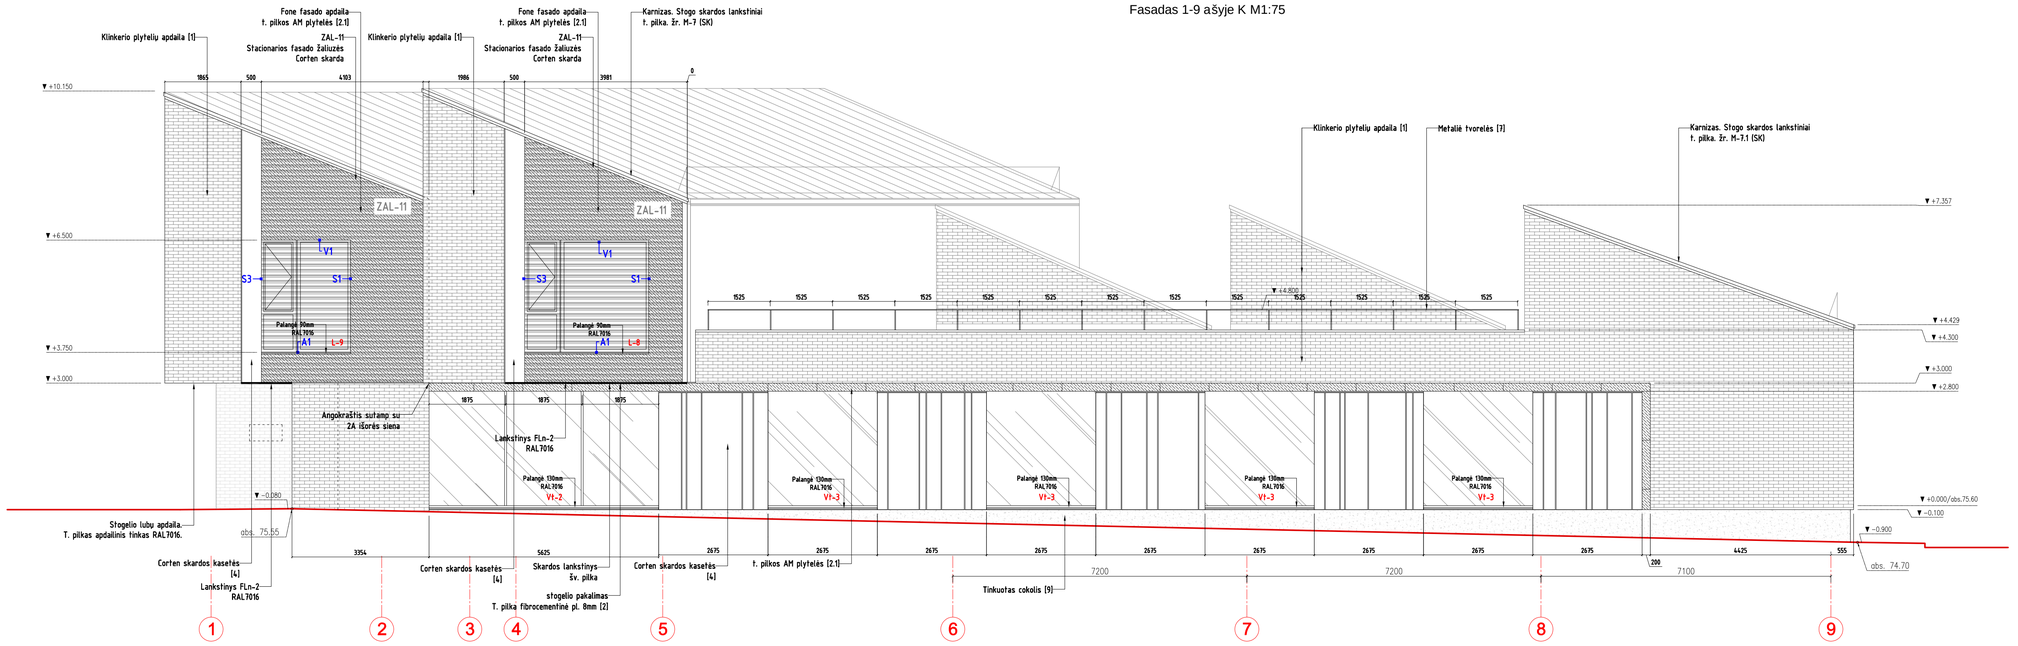

Fasado apdailos kiekiai , žymėjimai

Fasadas 1-9 (K ašyje)

Žymėjimas	Pavadinimas	Kiekis m²	Kiekis m'	Pastabos
	Klinkerio plytelių apdaila [1]	130		įskaitant angokraščius
	Tamsai pilkos AM plytelės [2.1]	33.8		įskaitant angokraščius
	Cokolio tinkas [9]	14.8		
	Stogelio pakalimas. Tamsai pilka fibrocementinė pl. 8mm [2]	4.7		
	Vertikalūs kampai įrengiami iš kampinių klinkerio plytelių elementų		34.5	

Fasadas 1-9 ašyje K. Šiltinimo schema M1:75

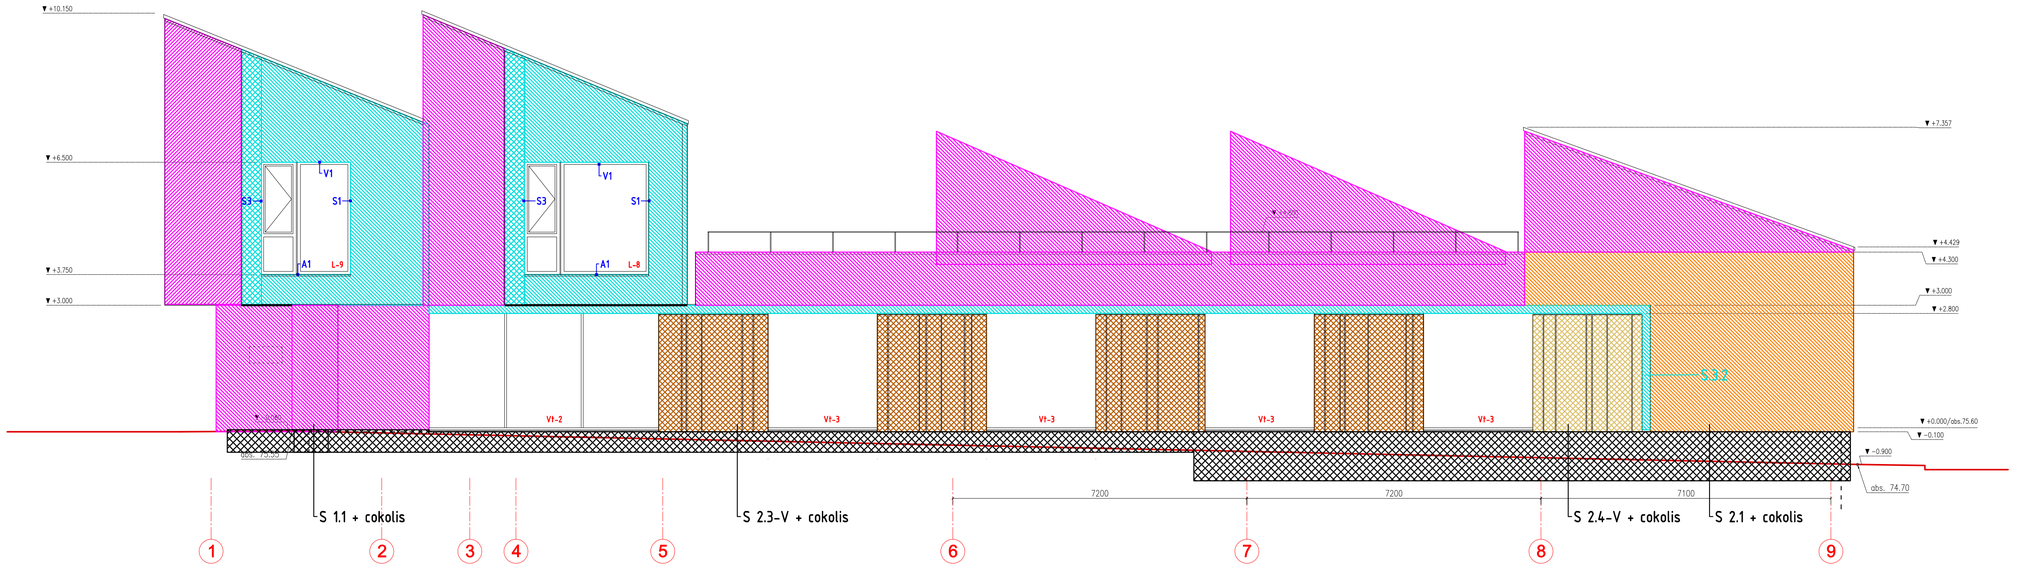

Fasadas 1-9 (K ašyje)				
Žymėjimas	Detalė pagal kurią šiltinama	Šiltumos izoliacijos storis (mm)	Kiekis m²	Pastabos
	S.2.2.	250	98	EPSN
	S.3.2.	150	34.8	EPSN
	S.3.2-V	150	6.2	PIR
	S.2.1.	250	25.7	EPSN
	S.2.3-V	210	31	PIR
	S.2.4-V	210	7.7	PIR
	cokolio šiltinimas	200	31.4	XPS

Andrius Uogintas
P.V. A1688

Pastabos:

1. Matmenys nurodyti milimetrais ;
2. Aukščiai nurodyti metrais nuo ±0,00 / abs.75.60 (aukčių sistema Baltijos);
3. Laikančias konstrukcijas žiūrėti statybinių konstrukcijų (SK) dalyje;
4. Išorės apdailos medžiagas žiūrėti 43-DP-NS-AD-B.11;
5. Kiekiuose atsargos procentas ne įvertintas;
6. Pakeitimus derinti su autoriais ;
7. Fasdinių plokščių siūlių raštas tiksliname parinkus konkrečias plokštes ir įvertinus montavimo reikalavimus.

B	2019-02	Stogelio virš įėjimo lubų apdaila pakeista į tamsiai pilką apdailinį tinką RAL7016.
A	2018-07	Ventiliuojami fasadai su fasadinės plokštės apdaila pakeisti į neventiliuojamą fasadą su AM plytelių apdaila. Ventiliuojamų fasadų šiltinimo medžiaga pakeista į FF-PIR-FR.
Laida	Išleidimo data	Laidos statusas. Keitimo priežastis

Kval. patv. dok. Nr.

UŽDAROJI AKCINĖ BENDROVĖ "STATYBOS RESTAURAVIMO DARBAI"
Raudondvario pl. 242K, Kaunas LT-47158
Tel./fax., (8-37) 384049
E.paštas ustrem@gmail.com

Pareigos	V. Pavardė	Parašas
PV	S. Kaminskas	
PROJEKTŲ RENGIMO BIURAS		
PDV(AD)	Andrius Uogintas	

Objekto pavadinimas:
Administracinės paskirties pastato, Deltuvos g. 17A, Ukmergėje, statybos projektas

Brėžinio pavadinimas: Fasadas 1-9 ašyje K. Fasado 1-9 ašyje K šiltinimo schema M1:75

Laida: B

Etapas	Užsakovas:	Komplekso Nr.	Proj. dalis	Lapas	Lapų sk.
DP	UAB "Statybos restauravimo darbai"	43-DP-NS-AD- B.08.4	AD	1	1

A1688
640 A1

Fasadas 8-1 ašyje A M1:75

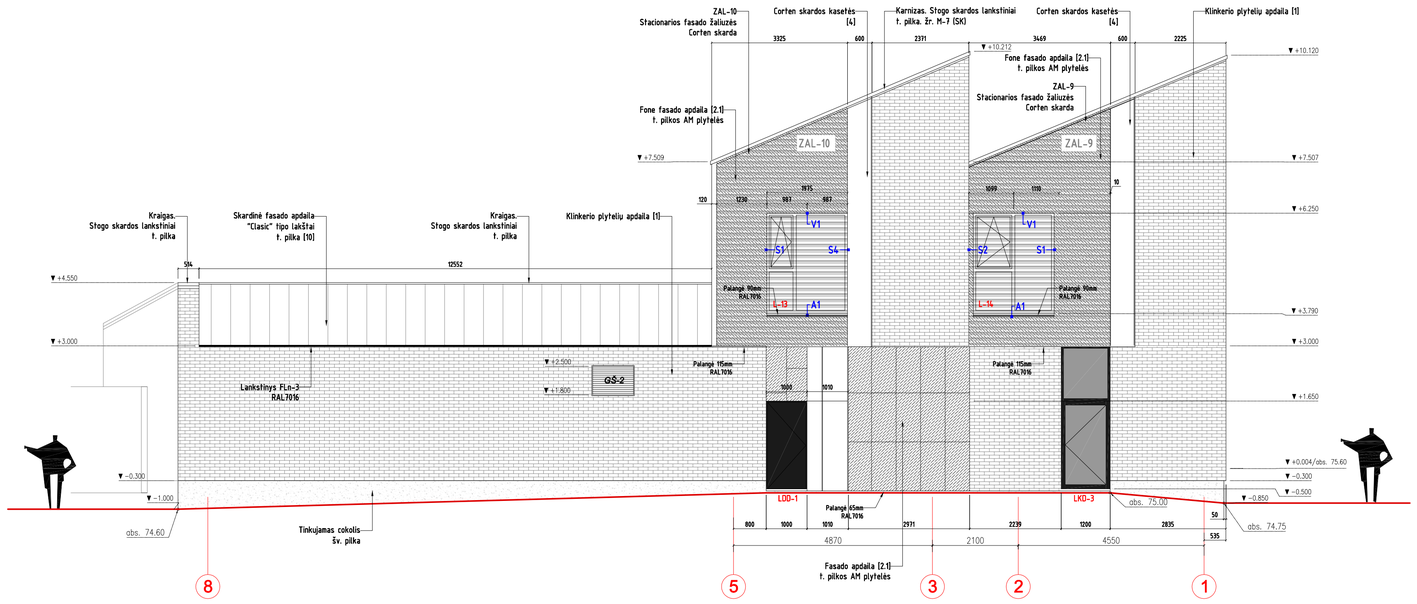

Fasadas 8-1 ašyje A. Šiltinimo schema M1:75

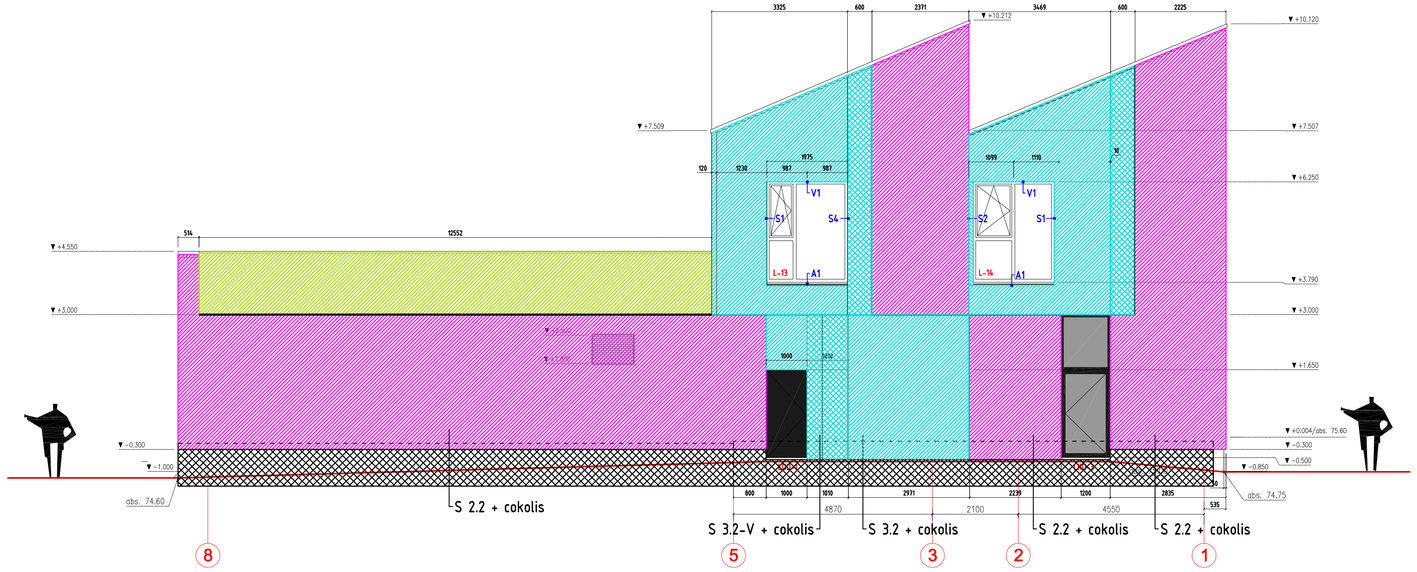

Fasado šiltinimo eksplikacija

Fasadas 8-1 (A ašyje)

Žymėjimas	Detalė pagal kurią šiltinama	Šiumos izoliacijos storis (mm)	Kiekis m²	Pastabos
	S.2.2.	250	93.5	EPSN
	S.3.2.	150	36.5	EPSN
	S.3.2-V	150	10.8	PIR
	S.4.	170	19	PIR
	cokolio šiltinimas	200	20.7	XPS

Fasado apdailos kiekiai , žymėjimai

Fasadas 8-1 (A ašyje)

Žymėjimas	Pavadinimas	Kiekis m²	Kiekis m'	Pastabos
	Klinkerio plytelių apdaila [1]	98,8		įskaitant angokraščius
	Tamsai pilkos AM plytelės [2.1]	37		įskaitant angokraščius
	Cokolio tinkas [9]	8,9		įskaitant angokraščius
	Clasic tipo skardinė fasado apdaila [10]	19		
	Vertikalūs kampai įrenginami iš kampinių klinkerio plytelių elementų	34.50		

Fasadas 5-8 ašyje C M1:75

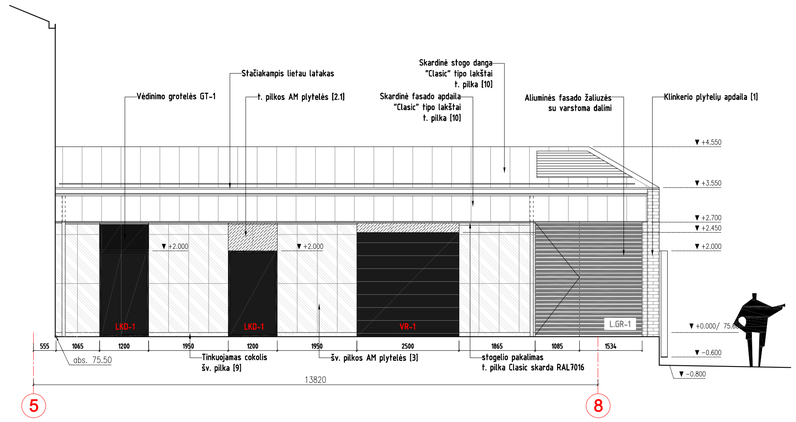

Fasado apdailos kiekiai , žymėjimai

Fasadas 5-8 (C ašyje)

Žymėjimas	Pavadinimas	Kiekis m²	Kiekis m'	Pastabos
	Klinkerio plytelių apdaila [1]	3.8		įskaitant angokraščius
	Tamsai pilkos AM plytelės [2.1]	2.3		įskaitant angokraščius
	Cokolio tinkas [9]	0.7		įskaitant angokraščius
	Clasic tipo skardinė fasado apdaila [10]	9.1		
	Šviesiai pilkos AM plytelės [3]	19		įskaitant angokraščius
	Stogelio pakalimas; **tamsiai pilka Clasic skarda RAL7016**	10.5		
	Vertikalūs kampai įrenginami iš kampinių klinkerio plytelių elementų		3.60	

Fasadas 5-8 ašyje C. Šiltinimo schema M1:75

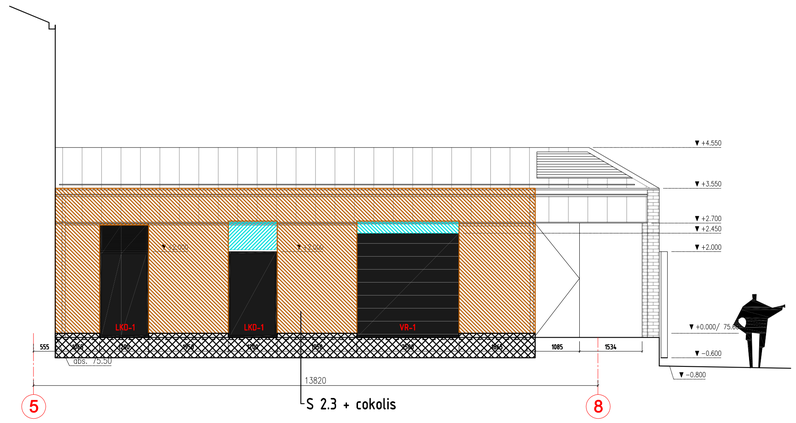

Fasado šiltinimo eksplikacija

Fasadas 5-8 (C ašyje)

Žymėjimas	Detalė pagal kurią šiltinama	Šiumos izoliacijos storis (mm)	Kiekis m²	Pastabos
	S.2.3.	250	28.5	EPSN
	S.3.2.	150	1.6	EPSN
	cokolio šiltinimas	200	6.6	XPS

Andrius Uogintas
P.V. A1688

Pastabos:

1. Matmenys nurodyti milimetrais ;
2. Aukščiai nurodyti metrais nuo ±0,00 / abs.75.60 (aukčių sistema Baltijos);
3. Laikančias konstrukcijas žiūrėti statybinių konstrukcijų (SK) dalyje;
4. Išorės apdailos medžiagas žiūrėti 43-DP-NS-AD-B.11;
5. Kiekiuose atsargos procentas ne įvertintas;
6. Pakeitimus derinti su autoriais ;
7. Fasdlinių plokščių siūlių raštas tikslinamas parinkus konkrečias plokštes ir įvertinus montavimo reikalavimus.

C	2019-02	Stogelio pakalimas C, 5-8, tamsiai pilka Clasic skarda RAL7016
B	2018-11	Dėl AM plytelių išlinkio pakeistas plytelių klijavimo raštas fasade 8-1 tarp ašių 5-2, fasade 5-8 tarp ašių 5-8.
A	2018-07	Ventiliuojami fasadai su fasadinės plokštės apdaila pakeisti į neventiliuojamą fasadą su AM plytelių apdaila. Ventiliuojamų fasadų šiltinimo medžiaga pakeista į FF-PIR-FR.
Laida	Išleidimo data	Laidos statusas. Keitimo priežastis

Kval. patv. dok. Nr.

UŽDAROJI AKCINĖ BENDROVĖ "STATYBOS RESTAURAVIMO DARBAI"
Raudonkerių g. 24/26, Kaunas LT-47158
Tel./fax., (8-37) 384049
E.paštas uabsrd@gmail.com

Pareigos	V. Pavardė	Parašas
PV	S. Kaminskas	
PDV(AD)	Andrius Uogintas	

PROJEKTŲ RENGIMO BIURAS

Objekto pavadinimas:
Administracinės paskirties pastato, Deltuvos g. 17A, Ukmergėje, statybos projektas

Brėžinio pavadinimas:
Fasadai 8-1 (ašyje A), 5-8 (ašyje C) M1:75

Laida: C

Etapas	Užsakovas:	Komplekso Nr.	Proj. dalis	Lapas	Lapų sk.
DP	UAB "Statybos restauravimo darbai"	43-DP-NS-AD- B.08.5	AD	1	1

Kopijuoti ir naudoti be autoriaus sutikimo draudžiama
840 A1

Fasadas 9-5 ašyje G M1:75

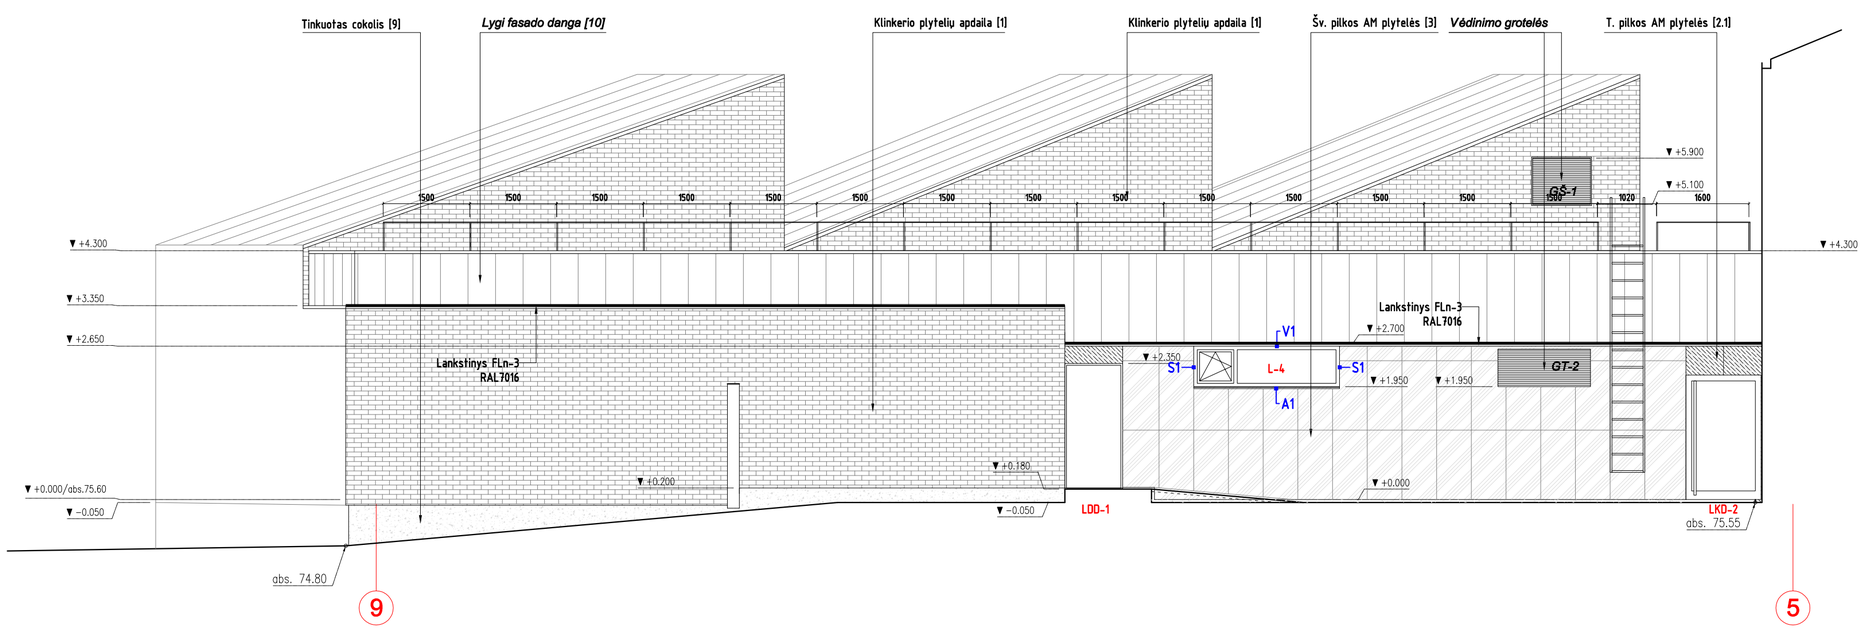

Fasadas 9-5 ašyje G. Šiltinimo schema M1:75

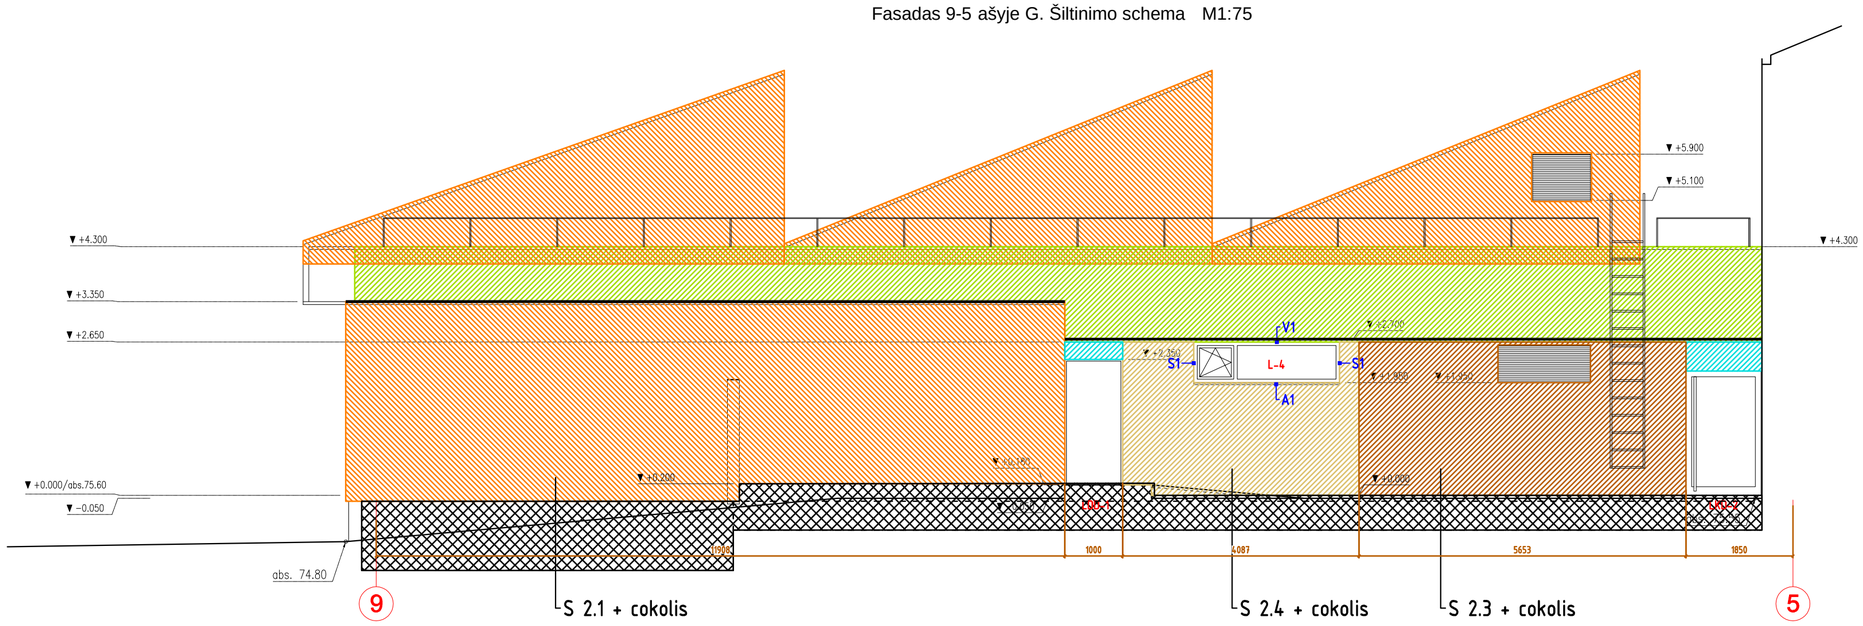

Pastabos:

1. Matmenys nurodyti milimetrais ;
2. Aukščiai nurodyti metrais nuo ±0,00 / abs.75.60 (aukčių sistema Baltijos);
3. Laikančias konstrukcijas žiūrėti statybinių konstrukcijų (SK) dalyje;
4. Išorės apdailos medžiagas žiūrėti 43-DP-NS-AD-B.11;
5. Kiekiuose atsargos procentas ne įvertintas;
6. Pakeitimus derinti su autoriais ;
7. Fasdinių plokščių siūlių raštas tikslinamas parinkus konkrečias plokštes ir įvertinus montavimo reikalavimus.

Fasado apdailos kiekiai , žymėjimai

Fasadas 9-5 (G ašyje)

Žymėjimas	Pavadinimas	Kiekis m²	Kiekis m'	Pastabos
	Klinkerio plytelių apdaila [1]	74.5		įskaitant angokraščius
	Tamsai pilkos AM plytelės [2.1]	1.25		įskaitant angokraščius
	Cokolio tinkas [9]	4.7		
	Clasic tipo skardinė fasado apdaila [10]	29.8		
	Šviesiai pilkos AM plytelės [3]	24.2		įskaitant angokraščius
	Vertikalūs kampai įrengiami iš kampinių klinkerio plytelių elementų		12.50	

Fasado šiltinimo eksplikacija

Fasadas 9-5 (G ašyje)

Žymėjimas	Detalė pagal kurią šiltinama	Šiumos izoliacijos storis (mm)	Kiekis m²	Pastabos
	S.4-V	170	31.5	PIR
	S.2.1.	250	83.5	EPSN
	S.2.3.	250	14	EPSN
	S.2.4.	250	9	EPSN
	S.3.2.	150	1	EPSN
	cokolio šiltinimas	200	19.9	XPS

B	2018-11	Dėl AM plytelių išlinkio pakeistas plytelių klijavimo raštas tarp ašių 9-5.
A	2018-07	Ventiliuojami fasadai su fasadinės plokštės apdaila pakeisti į neventiliuojamą fasadą su AM plytelių apdaila. Ventiliuojamų fasadų šiltinimo medžiaga pakeista į FF-PIR-FR.
Laida	Išleidimo data	Laidos statusas. Keitimo priežastis

Kval. patv. dok. Nr.

UŽDAROJI AKCINĖ BENDROVĖ "STATYBOS RESTAURAVIMO DARBAI"
Raudondvario pl. 242k. Kaunas. LT-47158
Tel./fax. (8-37) 384049
E.paštas uabsrdt@gmail.com

Objekto pavadinimas:

Administracinės paskirties pastato, Deltuvos g. 17A, Ukmergėje, statybos projektas

	Pareigos	V. Pavardė	Parašas
24205	PV	S. Kaminskas	
	PROJEKTŲ RENGIMO BIURAS		
A1688	PDV(AD)	Andrius Uogintas	

Brėžinio pavadinimas: Fasadas 9-5 ašyje G. Fasado 9-5 ašyje G šiltinimo schema. M1:75 — **Laida:** B

Etapas	Užsakovas:	Komplekso Nr.	Proj. dalis	Lapas	Lapų sk.
DP	UAB "Statybos restauravimo darbai"	43-DP-NS-AD- B.08.6	AD	1	1

Andrius Uogintas
P.V. A1688

420
594 A2

Fasadas A-K, ašyje 3 M1:75

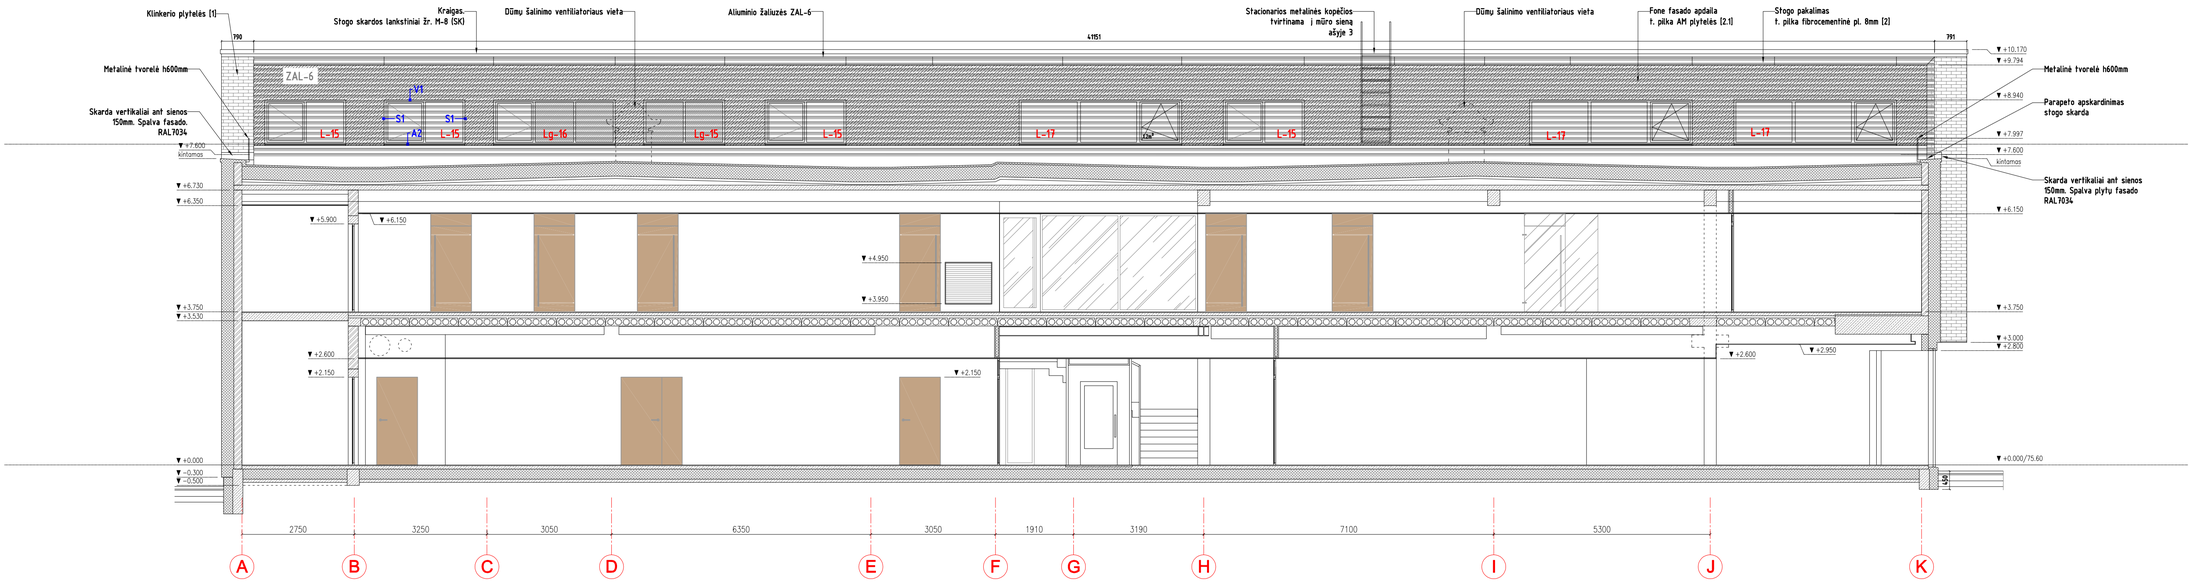

Fasadas A-K, ašyje 3. Šiltinimo schema M1:75

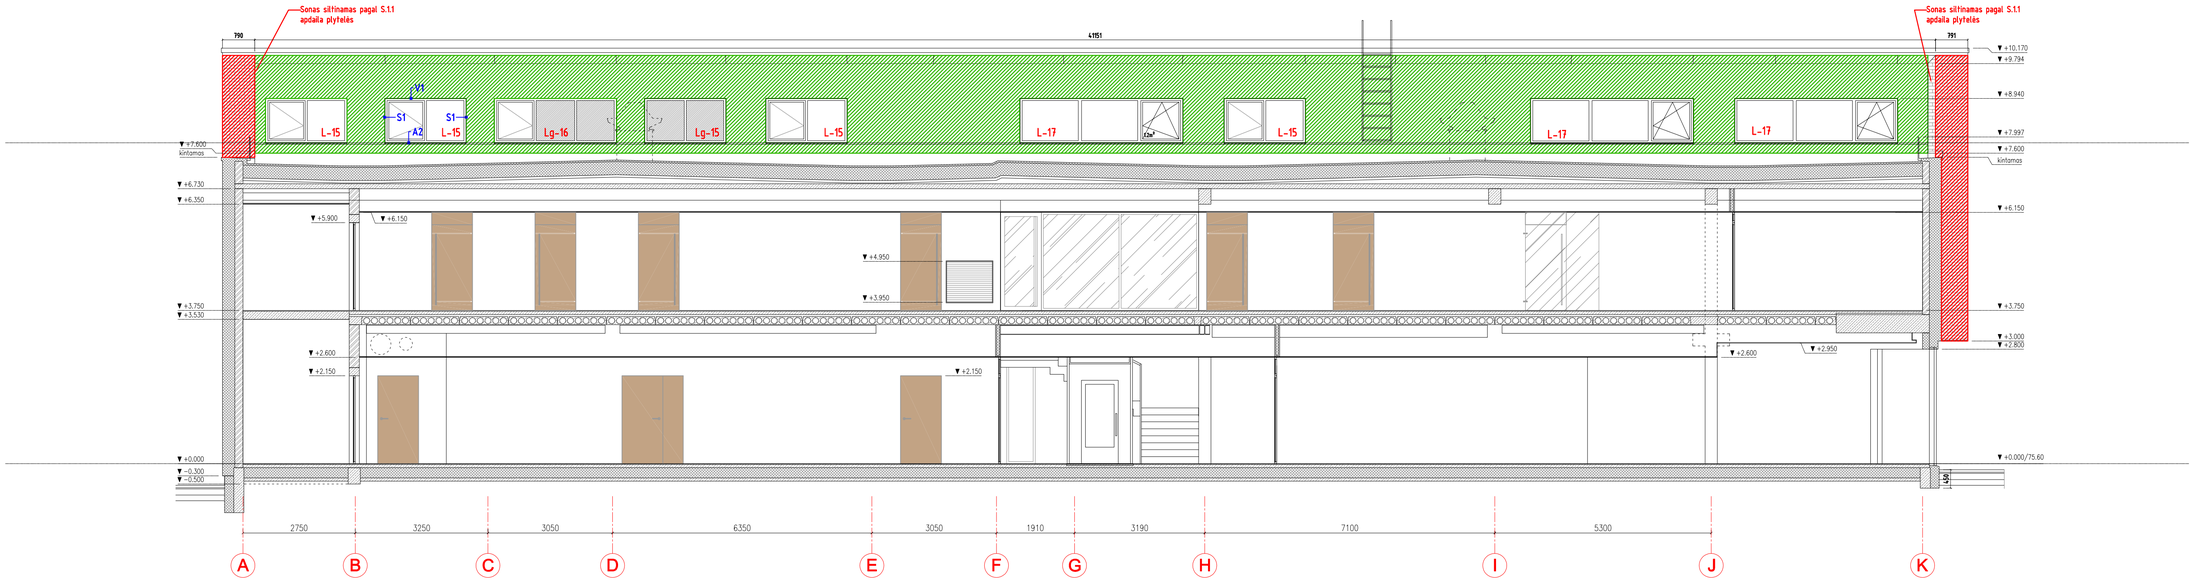

Fasado apdailos kiekiai , žymėjimai

Fasadas A-K, ašyje 3

Žymėjimas	Pavadinimas	Kiekis m²	Kiekis m'	Pastabos
	Klinkerio plytelių apdaila [1]	8		įskaitant angokraščius
	Tamsai pilkos AM plytelės [2.1]	79.4		įskaitant angokraščius
	Stogelio pakalimas. Tamsai pilka fibrocementinė pl. 8mm [2]	24.7		
	Vertikalūs kampai įrengiami iš kampinių klinkerio plytelių elementų		4.70	

Fasado šiltinimo eksplikacija

Fasadas A-K (3 ašyje)

Žymėjimas	Detalė pagal kurią šiltinama	Šiumos izoliacijos storis (mm)	Kiekis m²	Pastabos
	S.1.1.	250	4.5	EPSN
	S.1.2.	250	71	EPSN

Pastabos:

1. Matmenys nurodyti milimetrais ;
2. Aukščiai nurodyti metrais nuo ±0,00 / abs.75.60 (aukčių sistema Baltijos);
3. Laikančias konstrukcijas žiūrėti statybinių konstrukcijų (SK) dalyje;
4. Išorės apdailos medžiagas žiūrėti 43-DP-NS-AD-B.11;
5. Kiekiuose atsargos procentas ne įvertintas;
6. Pakeitimus derinti su autoriais ;
7. Fasdinių plokščių siūlių raštas tikslinamas parinkus konkrečias plokštes ir įvertinus montavimo reikalavimus.

Andrius Uogintas
P.V. A1688

B	2018-07	Ventiliuojami fasadai su fasadinės plokštės apdaila pakeisti į neventiliuojamą fasadą su AM plytelių apdaila. Ventiliuojamų fasadų šiltinimo medžiaga pakeista į FF-PIR-FR.
A	2017-12	1. Del sutpdinto stogo altitudės 3 asyje per 1 blokelių eilę pakeltos langų palangės. Sumažintas langų L-15, Lg-16, L-17 aukštis.
Laida	Išleidimo data	Laidos statusas. Keitimo priežastis

Kval. patv. dok. Nr.

UŽDAROJI AKCINĖ BENDROVĖ "STATYBOS RESTAURAVIMO DARBAI"
Raudondvario pl. 242K, Kaunas LT-47158
Tel./fax., (8-37) 384049
E.paštas uabsrdt@gmail.com

Pareigos	V. Pavardė	Parašas
PV	S. Kaminskas	
PROJEKTŲ RENGIMO BIURAS		
PV(AD)	Andrius Uogintas	

Objekto pavadinimas:
Administracinės paskirties pastato, Deltuvos g. 17A, Ukmergėje, statybos projektas

Brėžinio pavadinimas:
Fasadas A-K, ašyje 3 / giūvis C-C. Fasado A-K, ašyje 3 šiltinimo schema. M1:75

Laida: B

Etapas	Užsakovas:	Komplekso Nr.	Proj. dalis	Lapas	Lapų sk.
DP	UAB "Statybos restauravimo darbai"	43-DP-NS-AD- B.08.7	AD	1	1

A1688

840 A1

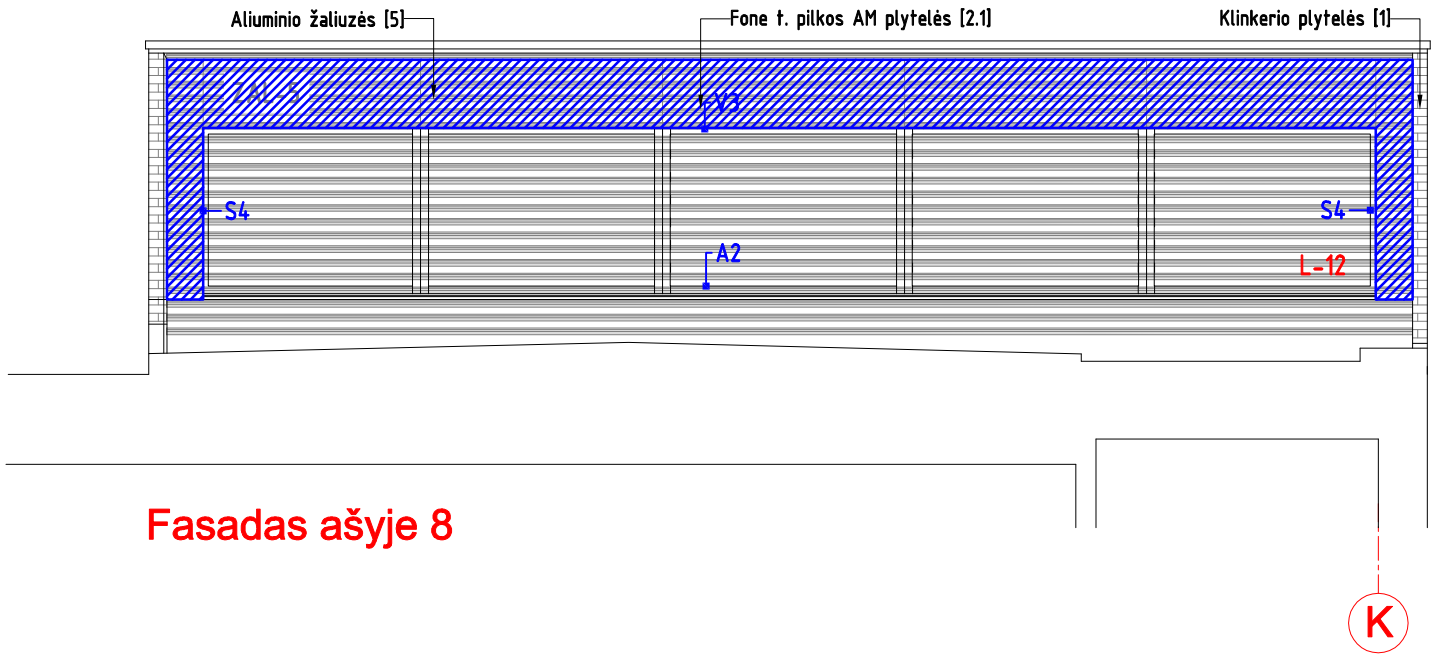

Fasadas ašyje 8

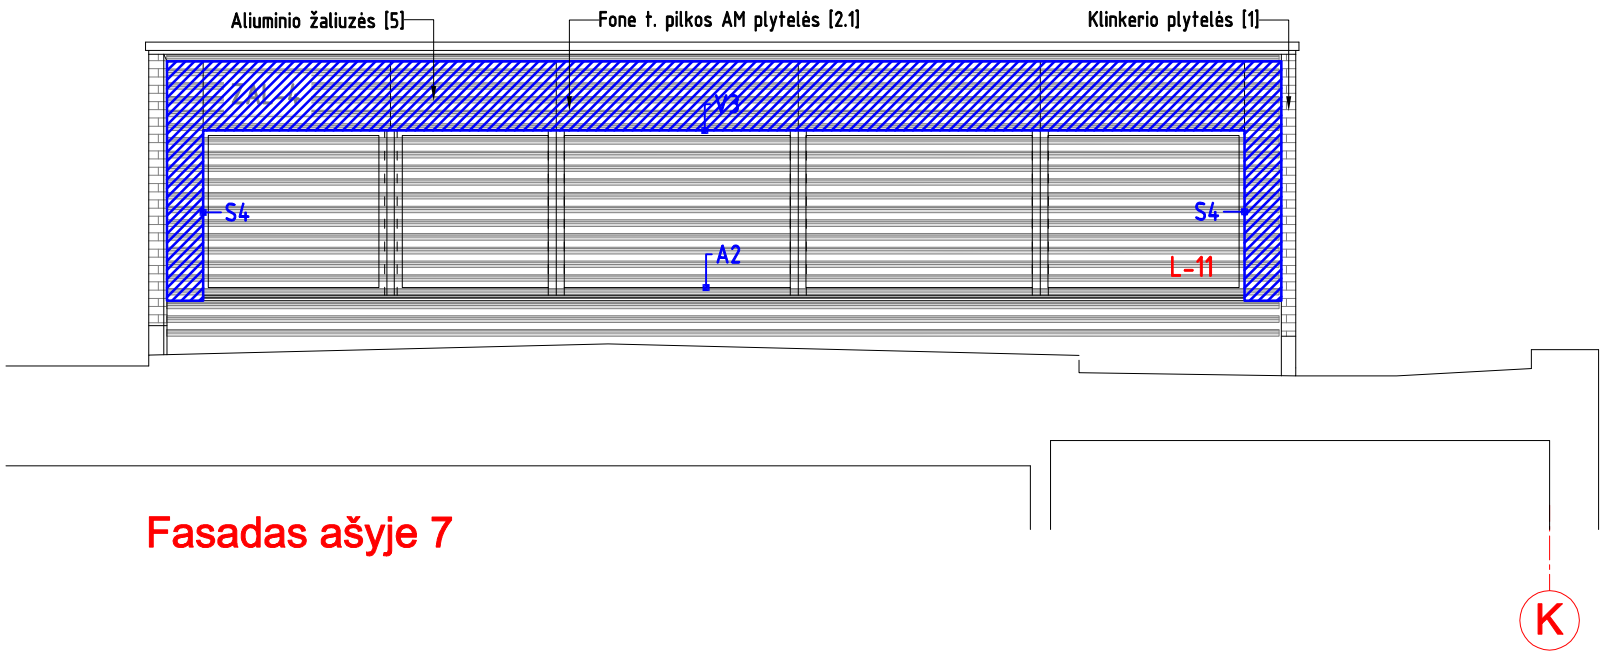

Fasadas ašyje 7

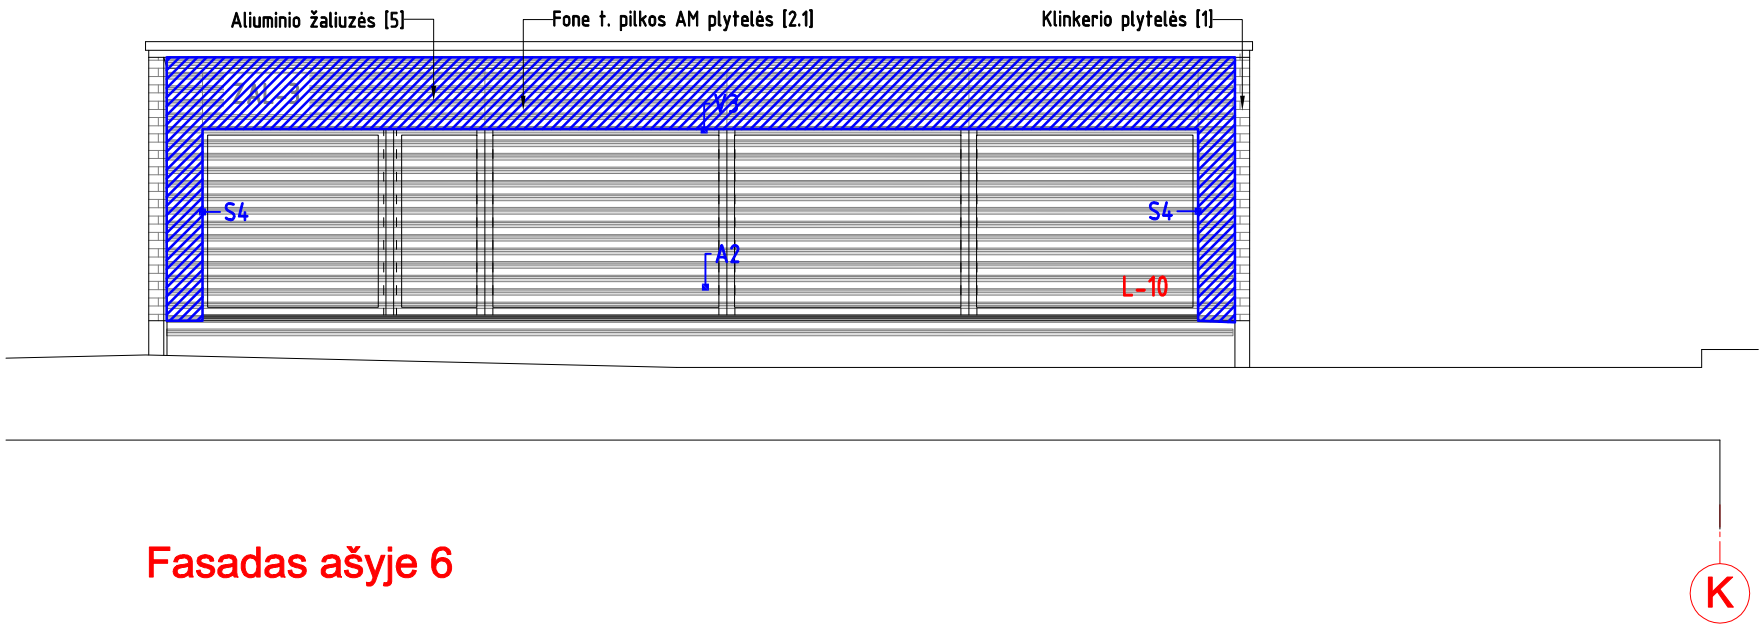

Fasadas ašyje 6

Fasado apdailos kiekiai , žymėjimai

2 aukšto fasadai ašyse 6, 7, 8

Žymejimas	Pavadinimas	Kiekis m²	Kiekis m'	Pastabos
	Klinkerio plytelių apdaila [1]	4.5		įskaitant angokraščius
	Tamsai pilkos AM plytelės [2.1]	30.3		įskaitant angokraščius
	Stogelio pakalimas. Tamsai pilka fibrocementinė pl. 8mm [2]	7.5		
	Vertikalūs kampai įrengiami iš kampinių klinkerio plytelių elementų		16.50	

Fasado šiltinimo eksplikacija

2 aukšto fasadai ašyse 6, 7, 8

Žymejimas	Detalė pagal kurią šiltinama	Šiumos izoliacijos storis (mm)	Kiekis m²	Pastabos
	S.3.1.1	200	27.3	EPSN

Andrius Uogintas
P.V. A1688

Pastabos:

1. Matmenys nurodyti milimetrais ;
2. Aukščiai nurodyti metrais nuo ±0,00 / abs.75.60 (aukčių sistema Baltijos);
3. Laikančias konstrukcijas žiūrėti statybinių konstrukcijų (SK) dalyje;
4. Išorės apdailos medžiagas žiūrėti 43-DP-NS-AD-B.11;
5. Kiekiuose atsargos procentas ne įvertintas;
6. Pakeitimus derinti su autoriais ;
7. Fasdinių plokščių siūlių raštas tikslinamas parinkus konkrečias plokštes ir įvertinus montavimo reikalavimus.

A	2018-07	Ventiliuojami fasadai su fasadinės plokštės apdaila pakeisti į neventiliuojamą fasadą su AM plytelių apdaila. Ventiliuojamų fasadų šiltinimo medžiaga pakeista į FF-PIR-FR.
Laida	Išleidimo data	Laidos statusas. Keitimo priežastis

Kval. patv. dok. Nr.

UŽDAROJI AKCINĖ BENDROVĖ "STATYBOS RESTAURAVIMO DARBAI"
Raudondvario pl. 242k, Kaunas LT-47158
Tel./fax.. (8-37) 384049
E.paštas uabsrd@gmail.com

	Pareigos	V. Pavardė	Parašas
24205	PV	S. Kaminskas	
A1688	PDV(AD)	Andrius Uogintas	

PRB PROJEKTŲ RENGIMO BIURAS

Objekto pavadinimas:

Administracinės paskirties pastato, Deltuvos g. 17A, Ukmergėje, statybos projektas

Brėžinio pavadinimas: Fasadai 6-7-8 ašyse M1:75

Laida: A

Etapas	Užsakovas:	Komplekso Nr.	Proj. dalis	Lapas	Lapų sk.
DP	UAB "Statybos restauravimo darbai"	43-DP-NS-AD- B.08.8	AD	1	1

Fasadas A-K M1:75

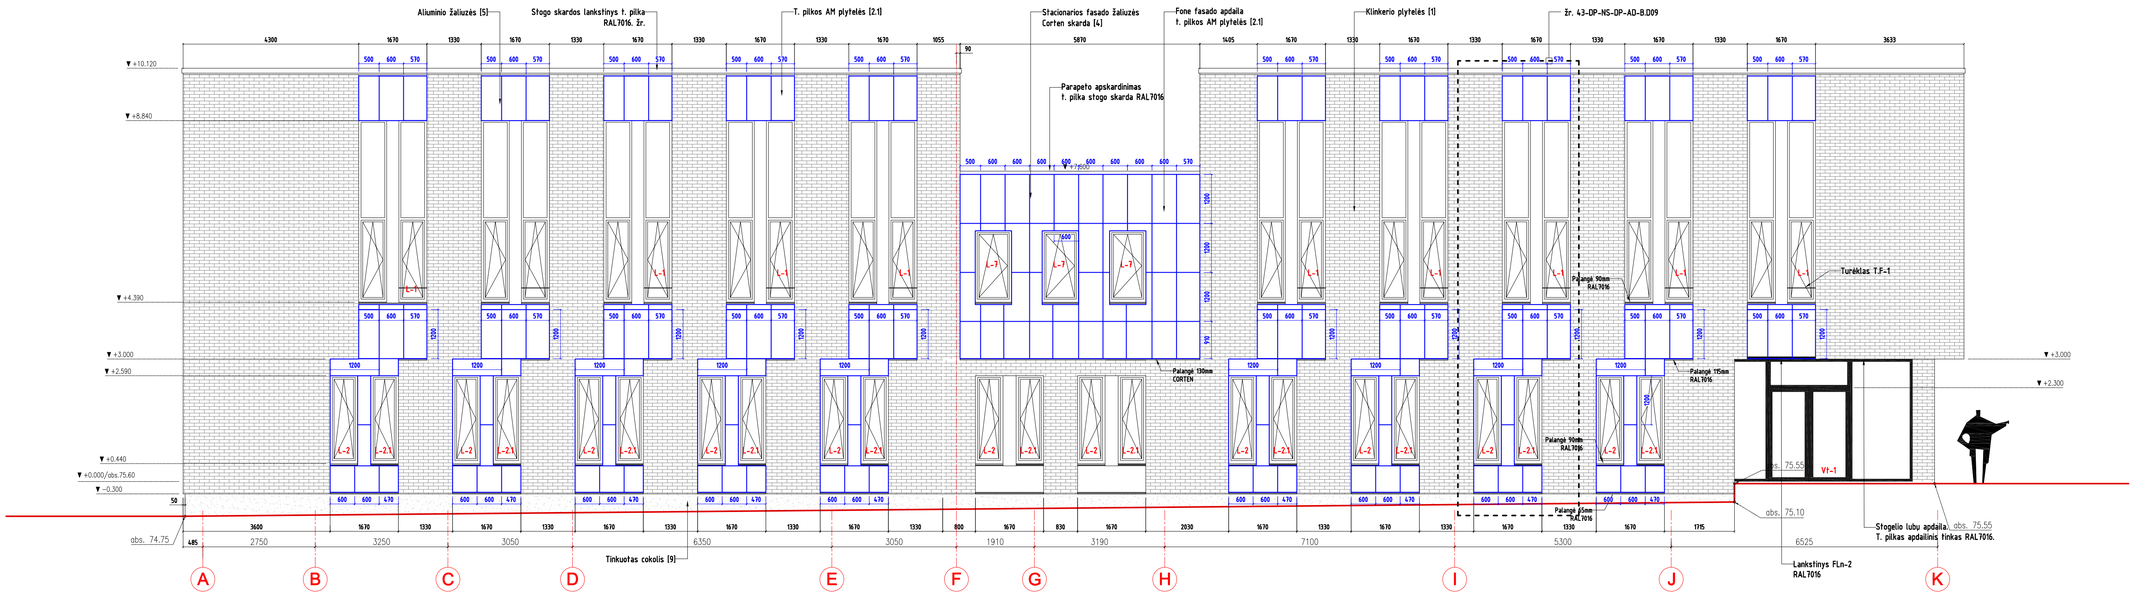

Fasadas K-A ašyje 5 M1:75

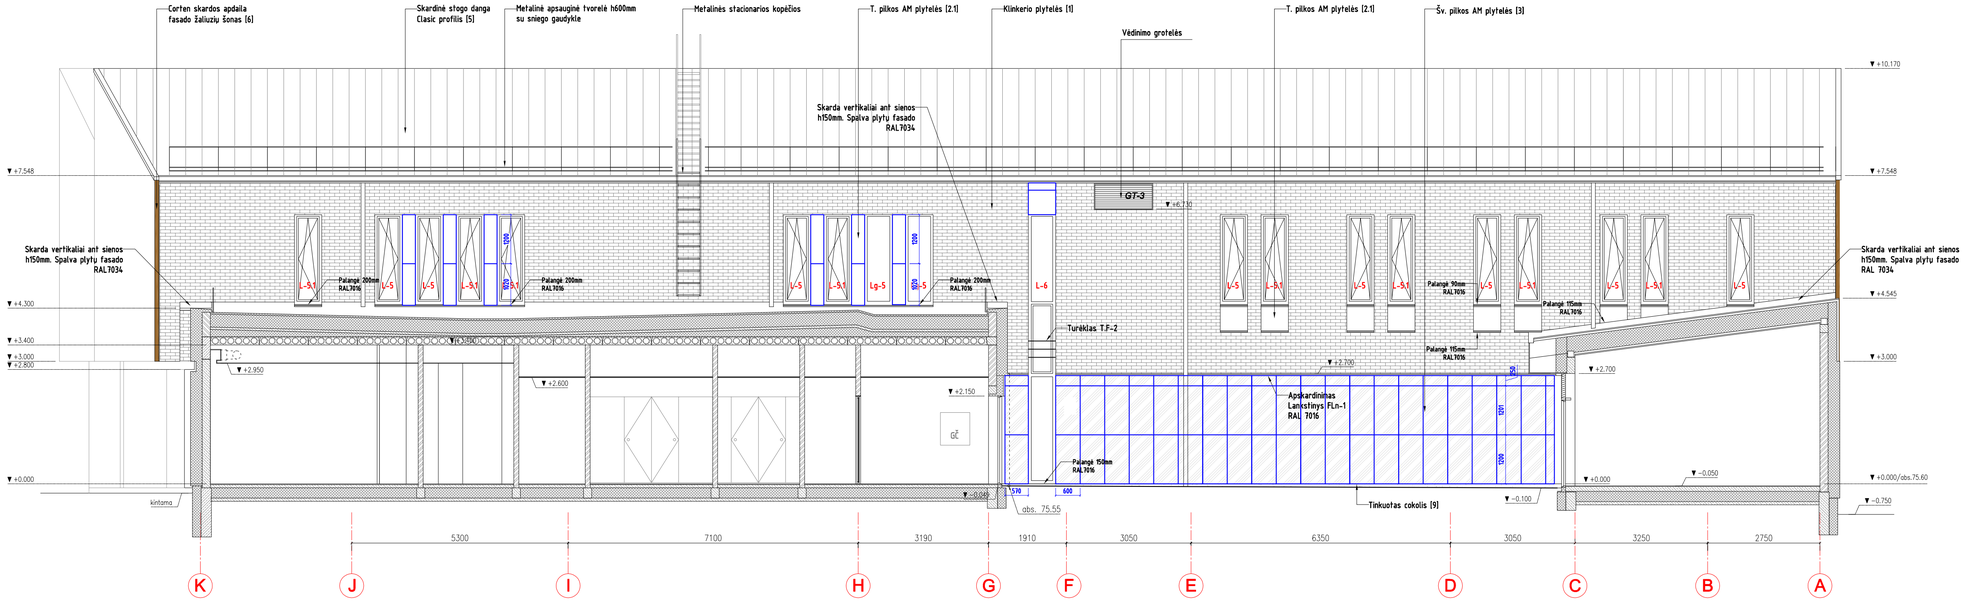

Pastabos:

1. Matmenys nurodyti milimetrais ;
2. Aukščiai nurodyti metrais nuo ±0,00 / abs.75.60 (aukčių sistema Baltijos);
3. Laikančias konstrukcijas žiūrėti statybinių konstrukcijų (SK) dalyje;
4. Išorės apdailos medžiagas žiūrėti 43-DP-NS-AD-B.11;
5. Kiekiuose atsargos procentas ne įvertintas;
6. Pakeitimus derinti su autoriais ;
7. Fasdinių plokščių siūlių raštas tikslinamas parinkus konkrečias plokštes ir įvertinus montavimo reikalavimus.

Andrius Uogintas
PV. A1688

A	2018-11	Dėl AM plytelių išlinkio pakeistas plytelių kljavimo raštas fasade K-A tarp ašių G-C.	
Laida	Išleidimo data	Laidos statusas. Keitimo priežastis	

Kval. patv. dok. Nr.

UŽDAROJI AKCINĖ BENDROVĖ "STATYBOS RESTAURAVIMO DARBAI"
Raudondvario pl. 242k, Kaunas LT-47158
Tel./fax.: (8-37) 384049
E.paštas uabsrd@gmail.com

Pareigos	V. Pavardė	Parašas
PV	S. Kaminskas	
PDV(AD)	Andrius Uogintas	

PRB PROJEKTŲ RENGIMO BIURAS

Objekto pavadinimas:
Administracinės paskirties pastato, Deltuvos g. 17A, Ukmergėje, statybos projektas

Brėžinio pavadinimas: Fasadų AM plytelių kljavimo schemos M1:75 — **Laida:** A

Etapas	Užsakovas:	Komplekso Nr.	Proj. dalis	Lapas	Lapų sk.
DP	UAB "Statybos restauravimo darbai"	43-DP-NS-AD- B.08.9	AD	1	3

24205
A1688
840 A1

Fasadas 1-9 ašyje K M1:75

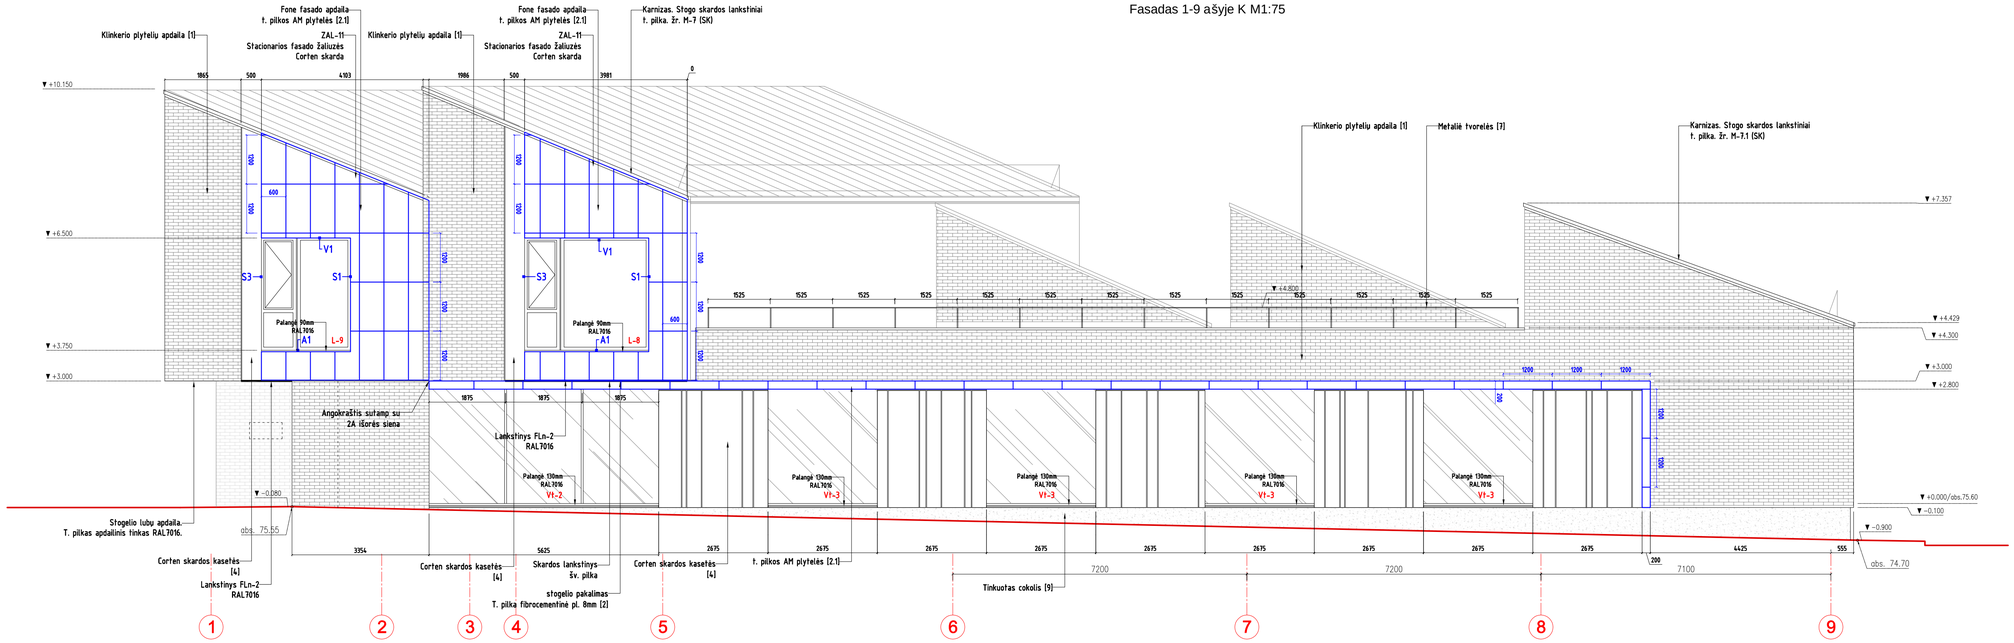

Fasadas K-G ašyje 9 M1:75

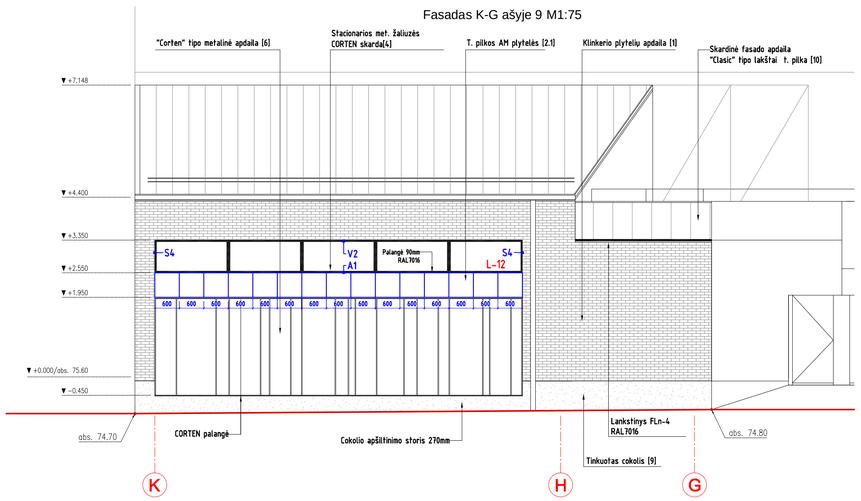

Fasadas 9-5 ašyje G M1:75

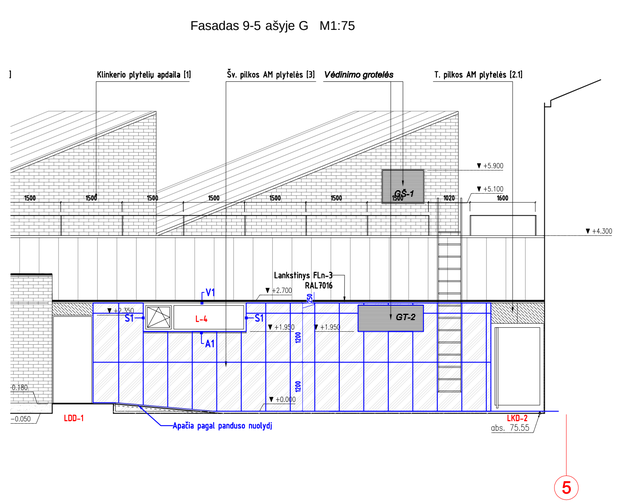

Fasadas 8-1 ašyje A M1:75

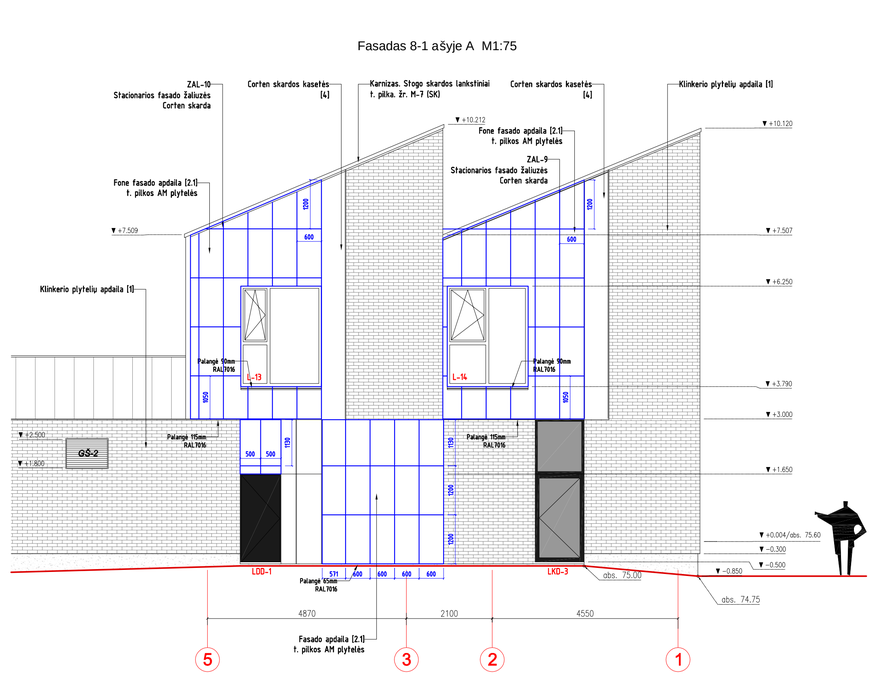

Fasadas 5-8 ašyje C M1:75

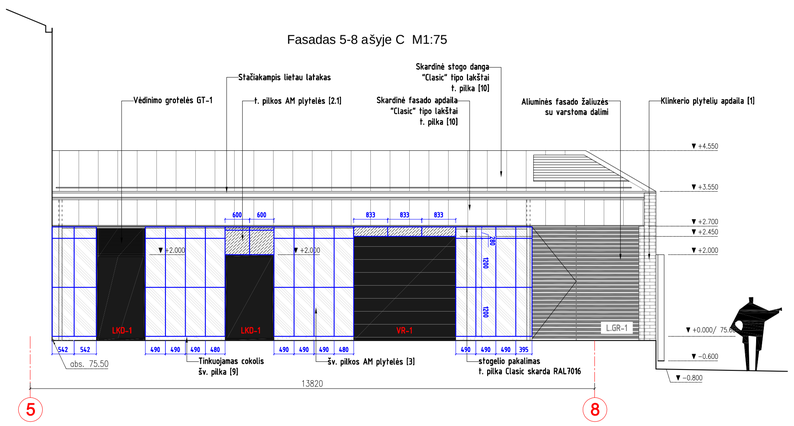

Andrius Uogintas
P.V. A1688

Pastabos:

1. Matmenys nurodyti milimetrais ;
2. Aukščiai nurodyti metrais nuo ±0,00 / abs.75.60 (aukčių sistema Baltijos);
3. Laikančias konstrukcijas žiūrėti statybinių konstrukcijų (SK) dalyje;
4. Išorės apdailos medžiagas žiūrėti 43-DP-NS-AD-B.11;
5. Kiekiuose atsargos procentas ne įvertintas;
6. Pakeitimus derinti su autoriais ;
7. Fasdlinių plokščių siūlių raštas tikslinamas parinkus konkrečias plokštes ir įvertinus montavimo reikalavimus.

A	2018-11	Dėl AM plytelių išlinkio pakeistas AM plytelių klijavimo raštas fasaduose 8-1, 9-5, 5-8	
Laida	Išleidimo data	Laidos statusas. Keitimo priežastis	

Kval. patv. dok. Nr.	UŽDAROJI AKCINĖ BENDROVĖ "STATYBOS RESTAURAVIMO DARBAI" Raudondvario g. 242A, Kaunas LT-47158 Tel./fax. (8-37) 384049 E.paštas uabsrd@gmail.com		
	Pareigos	V. Pavardė	Parašas
24205	PV	S. Kaminskas	
	PROJEKTŲ RENGIMO BIURAS		
A1688	PDV(AD)	Andrius Uogintas	

Etapas	Užsakovas:	Komplekso Nr.	
DP	UAB "Statybos restauravimo darbai"	43-DP-NS-AD- B.08.9	

Objekto pavadinimas:			
Administracinės paskirties pastato, Deltuvos g. 17A, Ukmergėje, statybos projektas			
Brėžinio pavadinimas:			Laida
Fasadų AM plytelių klijavimo schemos M1:75			A
Proj. dalis	Lapas	Lapų sk.	
AD	2	3	

840 x1

Fasadas A-K, ašyje 3 M1:75

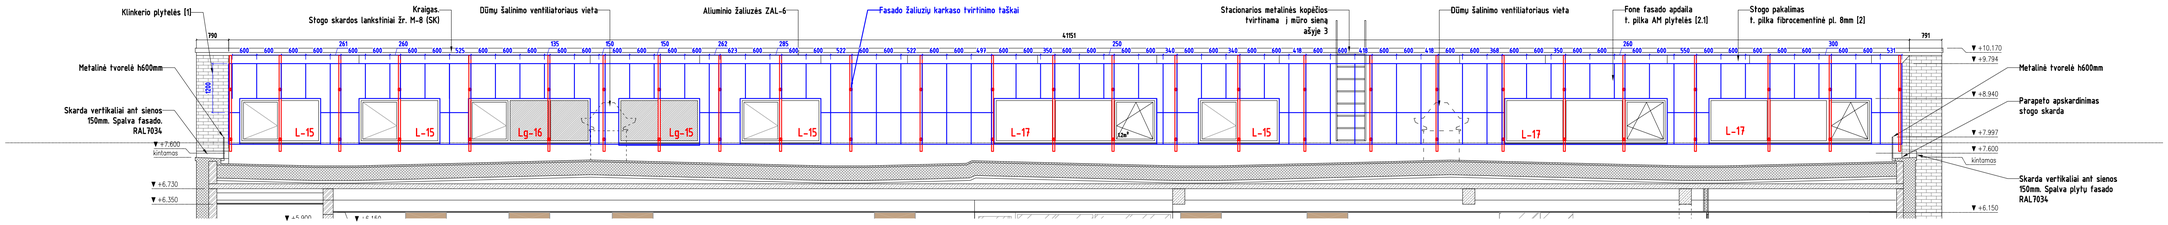

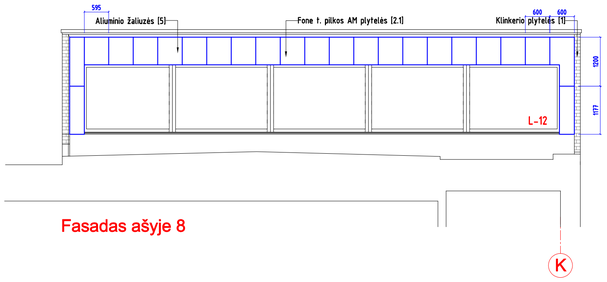

Fasadas ašyje 8

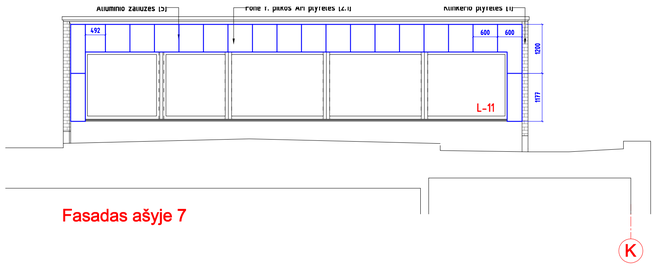

Fasadas ašyje 7

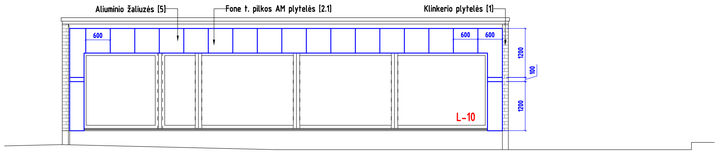

Fasadas ašyje 6

Pastabos:

1. Matmenys nurodyti milimetrais ;
2. Aukščiai nurodyti metrais nuo ±0,00 / abs.75.60 (aukčių sistema Baltijos);
3. Laikančias konstrukcijas žiūrėti statybinių konstrukcijų (SK) dalyje;
4. Išorės apdailos medžiagas žiūrėti 43-DP-NS-AD-B.11;
5. Kiekiuose atsargos procentas ne įvertintas;
6. Pakeitimus derinti su autoriais ;
7. Fasdinių plokščių siūlių raštas tikslinamas parinkus konkrečias plokštes ir įvertinus montavimo reikalavimus.

Andrius Uogintas
P.V. A1688

Kval. patv. dok. Nr.	UŽDAROJI AKCINĖ BENDROVĖ "STATYBOS RESTAURAVIMO DARBAI" Raudondvario pl. 242k., Kaunas LT-47158 Tel./fax.: (8-37) 364040 E.paštas uabsrd@gmail.com		
	Pareigos	V. Pavardė	Parašas
24205	PV	S. Kaminskas	
	PRB PROJEKTŲ RENGIMO BIURAS		
A1688	PDV(AD)	Andrius Uogintas	
Etapas	Užsakovas:		
DP	UAB "Statybos restauravimo darbai"		

Objekto pavadinimas:			
Administracinės paskirties pastato, Deltuvos g. 17A, Ukmergėje, statybos projektas			
Brėžinio pavadinimas:			Laida
Fasadų AM plytelių klijavimo schemos M1:75			A
Komplekso Nr.	Proj. dalis	Lapas	Lapų sk.
43-DP-NS-AD- B.08.9	AD	3	3

Copyright ©

1A grindų konstrukcijos tipai		
Žymėjimas	Konstrukcijos tipo žymuo	Grindų detalė (žr.SK)
	GP-1.1	GP-1.1
	GP-1.2	GP-1.2
	GP-1.3	GP-1.3
	GP-1.4	GP-1.4
	GP-1.5	GP-1.5
	GP-1.6	GP-1.6
	GP-2.1	GP-2.1
	GP-2.2	GP-2.2

1 A eksplikacija

Nr.	Patalpos pavadinimas	plotas (m²)
1.1.	Tambūras	10,25
1.2.	Holas / laukiamasis	121,17
1.3.	Holas	32,1
1.4.	Posėdžių salė 34 vietos	77,3
1.5.	Posėdžių salė 20 vietų	55,85
1.6.	Posėdžių salė 14 vietų	52,7
1.7.	Budėtojo postas	11,35
1.8.	Apsaugos patalpa	7,8
1.9.	Proceso dalyvių patalpa	13
1.10.	Proceso dalyvių patalpa	14,4
1.11.	Susipažinimo su bylomis pat. 3v.	13
1.12.	Dokumentų priėmimas, išdavimas 2 d.v.	19,05
1.13.	Dokumentų laikinas saugojimas	3,25
1.14.	Raštinės vedėjo kab. 1 d.v.	13,9
1.15.	Raštinės kab. 2 d.v.	15,3
1.16.	Kabinetas 1 d.v.	13,6
1.17.	Finansininko kab. 1 d.v.	13,5
1.18.	IT ir ūkio vedėjo kab. 2 d.v.	15,55
1.19.	Serverinė	7,3
1.20.	Vertėjo kab. 1 d.v.	11,35
1.21.	Koridorius	27,9
1.22.	Laiptinė	35,4
1.23.	Daiktinių įrodymų saugykla	14
1.24.	Archyvas	50,9
1.25.	Valytojo patalpa	7,34
1.26.	Techninė patalpa	11,3
1.27.	Garažas	28,2
1.28.	Vyrų WC (ŽN)	7,75
1.29.	Moterų WC (ŽN)	7,75
1.30.	Tambūras	5,15
1.31.	Elektros skydinė	5,75
1.32.	Vent. kamera	16,45
1.33.	Konvojaus pareigūnų patalpa	11,3
1.34.	Koridorius	14,65
1.35.	Konvojuojamo asmens pat.	5
1.36.	Konvojuojamo asmens pat.	5,05
1.37.	Konvojuojamo asmens pat.	4,95
1.38.	Konvojuojamo asmens WC	3,7
1.39.	Koridorius	18,85
1.40.	Rūbinė	11,15
1.41.	Koridorius	6,1
1.42.	WC (ŽN)	4,3
1.43.	Vyrų WC	6,7
1.44.	Moterų WC	7,05
1.45.	Šilumos punktas / vandens įvadas	19,8
1.46.	Vent. Kamera	19,8
1.47.	Tambūras	2,4
Viso:		**880,21**

Pastabos:
1. Matmenys nurodyti milimetrais ;
2. Aukščiai nurodyti metrais nuo ±0,00;
3. Pakeitimus derinti su autoriais ;
4. Konstrukcijas žiūrėtis statybinių konstrukcijų (SK) dalyje , esant neatitikimams su (AD) susisiekti su autoriais;

Andrius Uogintas
P.V. A1688

Kval. patv. dok. Nr.	UŽDAROJI AKCINĖ BENDROVĖ "STATYBOS RESTAURAVIMO DARBAI" Raudondvario pl. 242K , Kaunas LT-47158 Tel./fax., (8-37) 384049 E.paštas ustrem@gmail.com			
	Pareigos	V. Pavardė	Parašas	Data
24205	PV	S. Kaminskas		2018.05
A1688	PDV	Andrius Uogintas		2018.05
Etapas	Užsakovas:			
DP	UAB "Statybos restauravimo darbai"			

Objekto pavadinimas: Administracinės paskirties pastato, Deltuvos g. 17A, Ukmergėje, statybos projektas				
Brėžinio pavadinimas: 1A planas. Grindų konstrukcijos tipai M1:100				Laida 0
Komplekso Nr.	Proj. dalis	Lapas	Lapų sk.	
43-DP-NS-AD- B.11.1	AD	1	1	

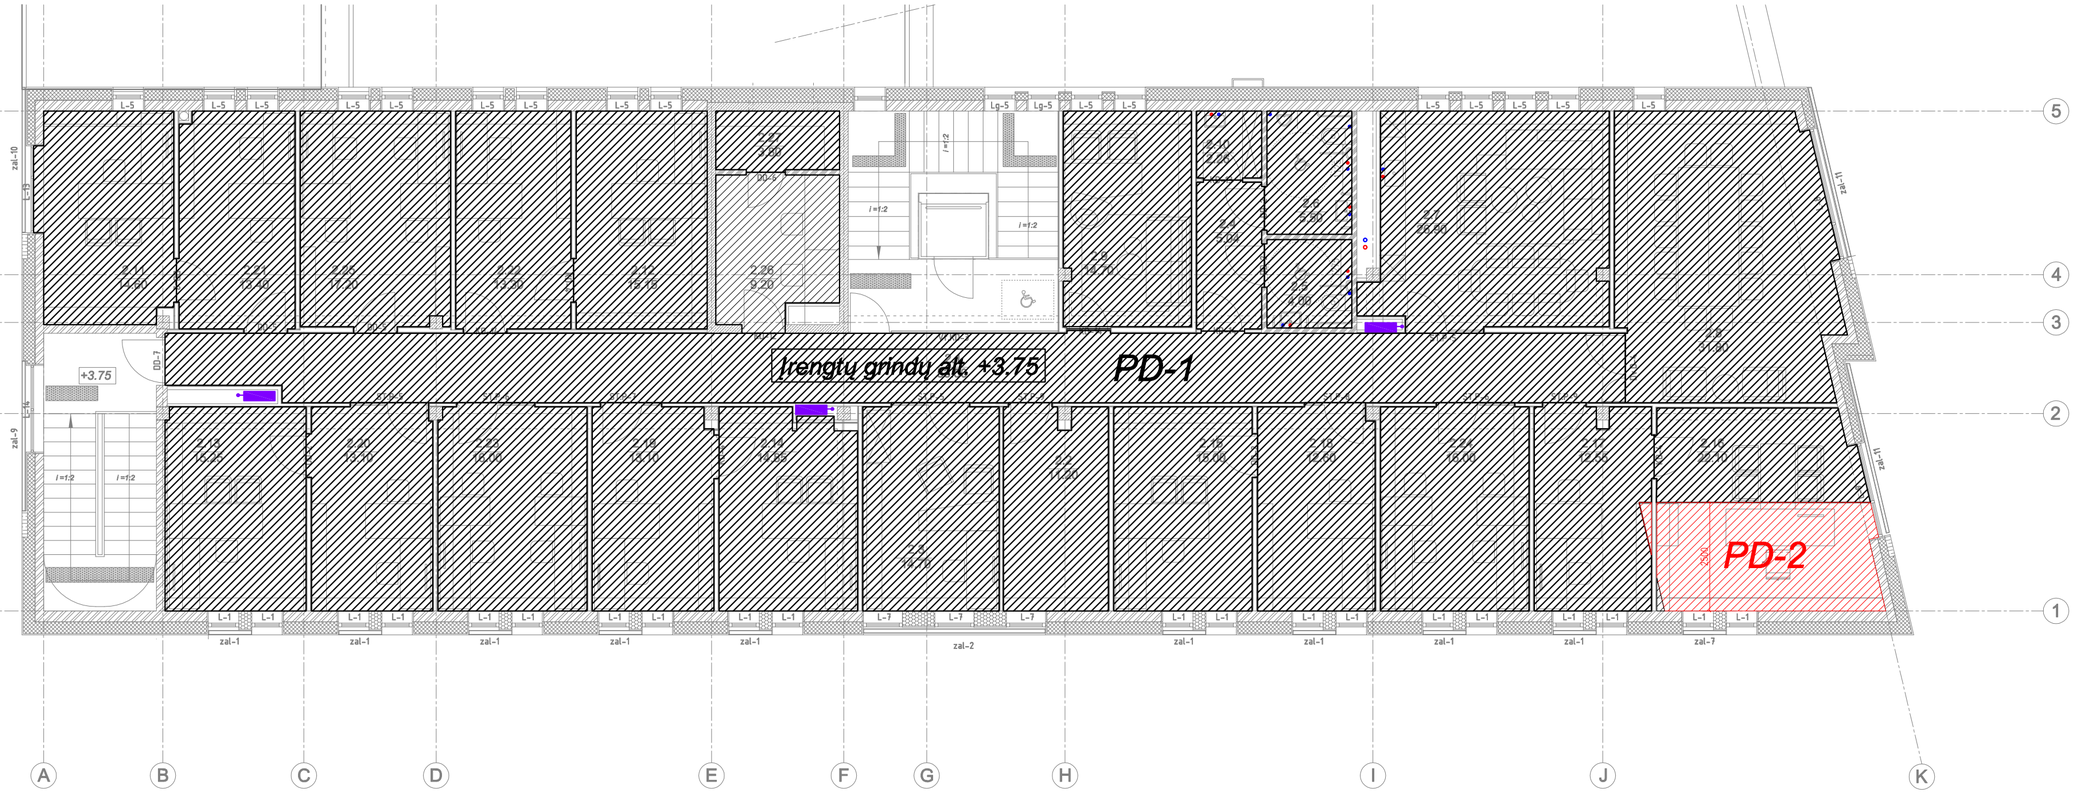

2 A eksplikacija

Nr.	Patalpos pavadinimas	plotas (m²)
2.1.	Koridorius	53,5
2.2.	Kopijavimo pat.	11,2
2.3.	Kabinetas 1 d.v.	14,7
2.4.	Holas	5,04
2.5.	Moterų WC (ŽN)	4
2.6.	Vyrų WC (ŽN)	5,5
2.7.	Polisio patalpa	26,9
2.8.	Biblioteka	31,8
2.9.	Nepilnamečio apklausos pat.	14,7
2.10.	Valytojo patalpa	2,26
2.11.	Teisejo kab. 1 d.v.	14,6
2.12.	Teisejo kab. 1 d.v.	15,15
2.13.	Teisejo kab. 1 d.v.	15,25
2.14.	Teisejo kab. 1 d.v.	14,85
2.15.	Teisejo kab. 1 d.v.	15
2.16.	Teismo pirmininko kab. 1 d.v.	22,1
2.17.	Posėdžių sekretoriaus kab. 1 d.v.	12,55
2.18.	Posėdžių sekretoriaus kab. 1 d.v.	12,6
2.19.	Posėdžių sekretoriaus kab. 1 d.v.	13,1
2.20.	Posėdžių sekretoriaus kab. 1 d.v.	13,1
2.21.	Posėdžių sekretoriaus kab. 1 d.v.	13,4
2.22.	Posėdžių sekretoriaus kab. 1 d.v.	13,3
2.23.	Teisėjo padėjėjo kab. 2 d.v.	16
2.24.	Teisėjo padėjėjo kab. 2 d.v.	16
2.25.	Teisėjo padėjėjo kab. 2 d.v.	17,2
2.26.	Darbo su slapta inf. pat.	9,2
2.27.	Suagykla	3,8
Viso:		**406,8**

2A grindų konstrukcijos tipai		
Žymejimas	Konstrukcijos tipo žymuo	Grindų detalė (žr.SK)
	PD-1	PD-1
	PD-2	PD-2

Pastabos:
1. Matmenys nurodyti milimetrais ;
2. Aukščiai nurodyti metrais nuo ±0,00;
3. Pakeitimus derinti su autoriais ;
4. Konstrukcijas žiūrėtis statybinių konstrukcijų (SK) dalyje , esant neatitikimams su (AD) susisiekti su autoriais;

Andrius Uogintas
P.V. A1688
Kvitariu

Kval. patv. dok. Nr.	*UŽDAROJI AKCINĖ BENDROVĖ "STATYBOS RESTAURAVIMO DARBAI"* *Raudondvario pl. 242k. Kaunas LT-47158* *Tel./fax.. (8-37) 384049* *E.paštas uabsrd@gmail.com*			
	Pareigos	**V. Pavardė**	**Parašas**	**Data**
24205	PV	S. Kaminskas		2018.07
	PRB PROJEKTŲ RENGIMO BIURAS			
A1688	PDV	Andrius Uogintas		2018.07
Etapas	**Užsakovas:**			
DP	UAB "Statybos restauravimo darbai"			

Objekto pavadinimas:
Administracinės paskirties pastato, Deltuvos g. 17A, Ukmergėje, statybos projektas

Brėžinio pavadinimas: | **Laida**
2A planas. Grindų konstrukcijos tipai M1:100 | **0**

Komplekso Nr.	**Proj. dalis**	**Lapas**	**Lapų sk.**
43-DP-NS-AD- B.11.2	**AD**	1	**1**

2 A eksplikacija

Nr.	Patalpos pavadinimas	plotas (m²)
2.1.	Koridorius	53,5
2.2.	Kopljavimo pat.	11,2
2.3.	Kabinetas 1 d.v.	14,7
2.4.	Holas	5,04
2.5.	Moterų WC (ŽN)	4
2.6.	Vyrų WC (ŽN)	5,5
2.7.	Poilsio patalpa	26,9
2.8.	Biblioteka	31,8
2.9.	Nepilnamečio apklausos pat.	14,7
2.10.	Valytojo patalpa	2,26
2.11.	Teisejo kab. 1 d.v.	14,6
2.12.	Teisejo kab. 1 d.v.	15,15
2.13.	Teisejo kab. 1 d.v.	15,25
2.14.	Teisejo kab. 1 d.v.	14,85
2.15.	Teisejo kab. 1 d.v.	15
2.16.	Teismo pirmininko kab. 1 d.v.	22,1
2.17.	Posėdžių sekretoriaus kab. 1 d.v.	12,55
2.18.	Posėdžių sekretoriaus kab. 1 d.v.	12,6
2.19.	Posėdžių sekretoriaus kab. 1 d.v.	13,1
2.20.	Posėdžių sekretoriaus kab. 1 d.v.	13,1
2.21.	Posėdžių sekretoriaus kab. 1 d.v.	13,4
2.22.	Posėdžių sekretoriaus kab. 1 d.v.	13,3
2.23.	Teisėjo padėjėjo kab. 2 d.v.	16
2.24.	Teisėjo padėjėjo kab. 2 d.v.	16
2.25.	Teisėjo padėjėjo kab. 2 d.v.	17,2
2.26.	Darbo su slapta inf. pat.	9,2
2.27.	Suagykla	3,8
Viso:		**406,8**

2A grindų apdaila		
Žymejimas	Apdailos pavadinimas	Kiekis
	AM plytelės Tigua Bianco gres 600x1200mm	373m²
	Kiliminės dangos plytelės	14,75m²
	Natūralios medienos parketlentės	22.7m²
	AM grindjuostės, h 75mm	340m'
	Kilimines dangos grindjuostės rėmelyje. Rėmelio spalva tamsiai pilka, h 50mm	15,5m'
	Medinės grindjuostės. Spalva ir medienos raštas kaip parketlenčių	16,5m'

Andrius Uogintas
P.V. A1688

Pastabos:
1. Matmenys nurodyti milimetrais ;
2. Aukščiai nurodyti metrais nuo ±0,00;
3. Pakeitimus derinti su autoriais ;
4. Konstrukcijas žiūrėtis statybinių konstrukcijų (SK) dalyje , esant neatitikimams su (AD) susisiekti su autoriais;

Kval. patv. dok. Nr.

UŽDAROJI AKCINĖ BENDROVĖ "STATYBOS RESTAURAVIMO DARBAI"
Raudondvario pl. 242k. Kaunas LT-47158
Tel./fax. (8-37) 384049
E.paštas uabsrd@gmail.com

	Pareigos	V. Pavardė	Parašas	Data
24205	PV	S. Kaminskas		2018.09
A1688	PDV	Andrius Uogintas		2018.09

PROJEKTŲ RENGIMO BIURAS

Objekto pavadinimas:
Administracinės paskirties pastato, Deltuvos g. 17A, Ukmergėje, statybos projektas

Brėžinio pavadinimas: 2A planas. Grindų apdailos planas M1:100 — **Laida:** 0

Etapas	Užsakovas:	Komplekso Nr.	Proj. dalis	Lapas	Lapų sk.
DP	UAB "Statybos restauravimo darbai"	43-DP-NS-AD- B.11.4	AD	1	1

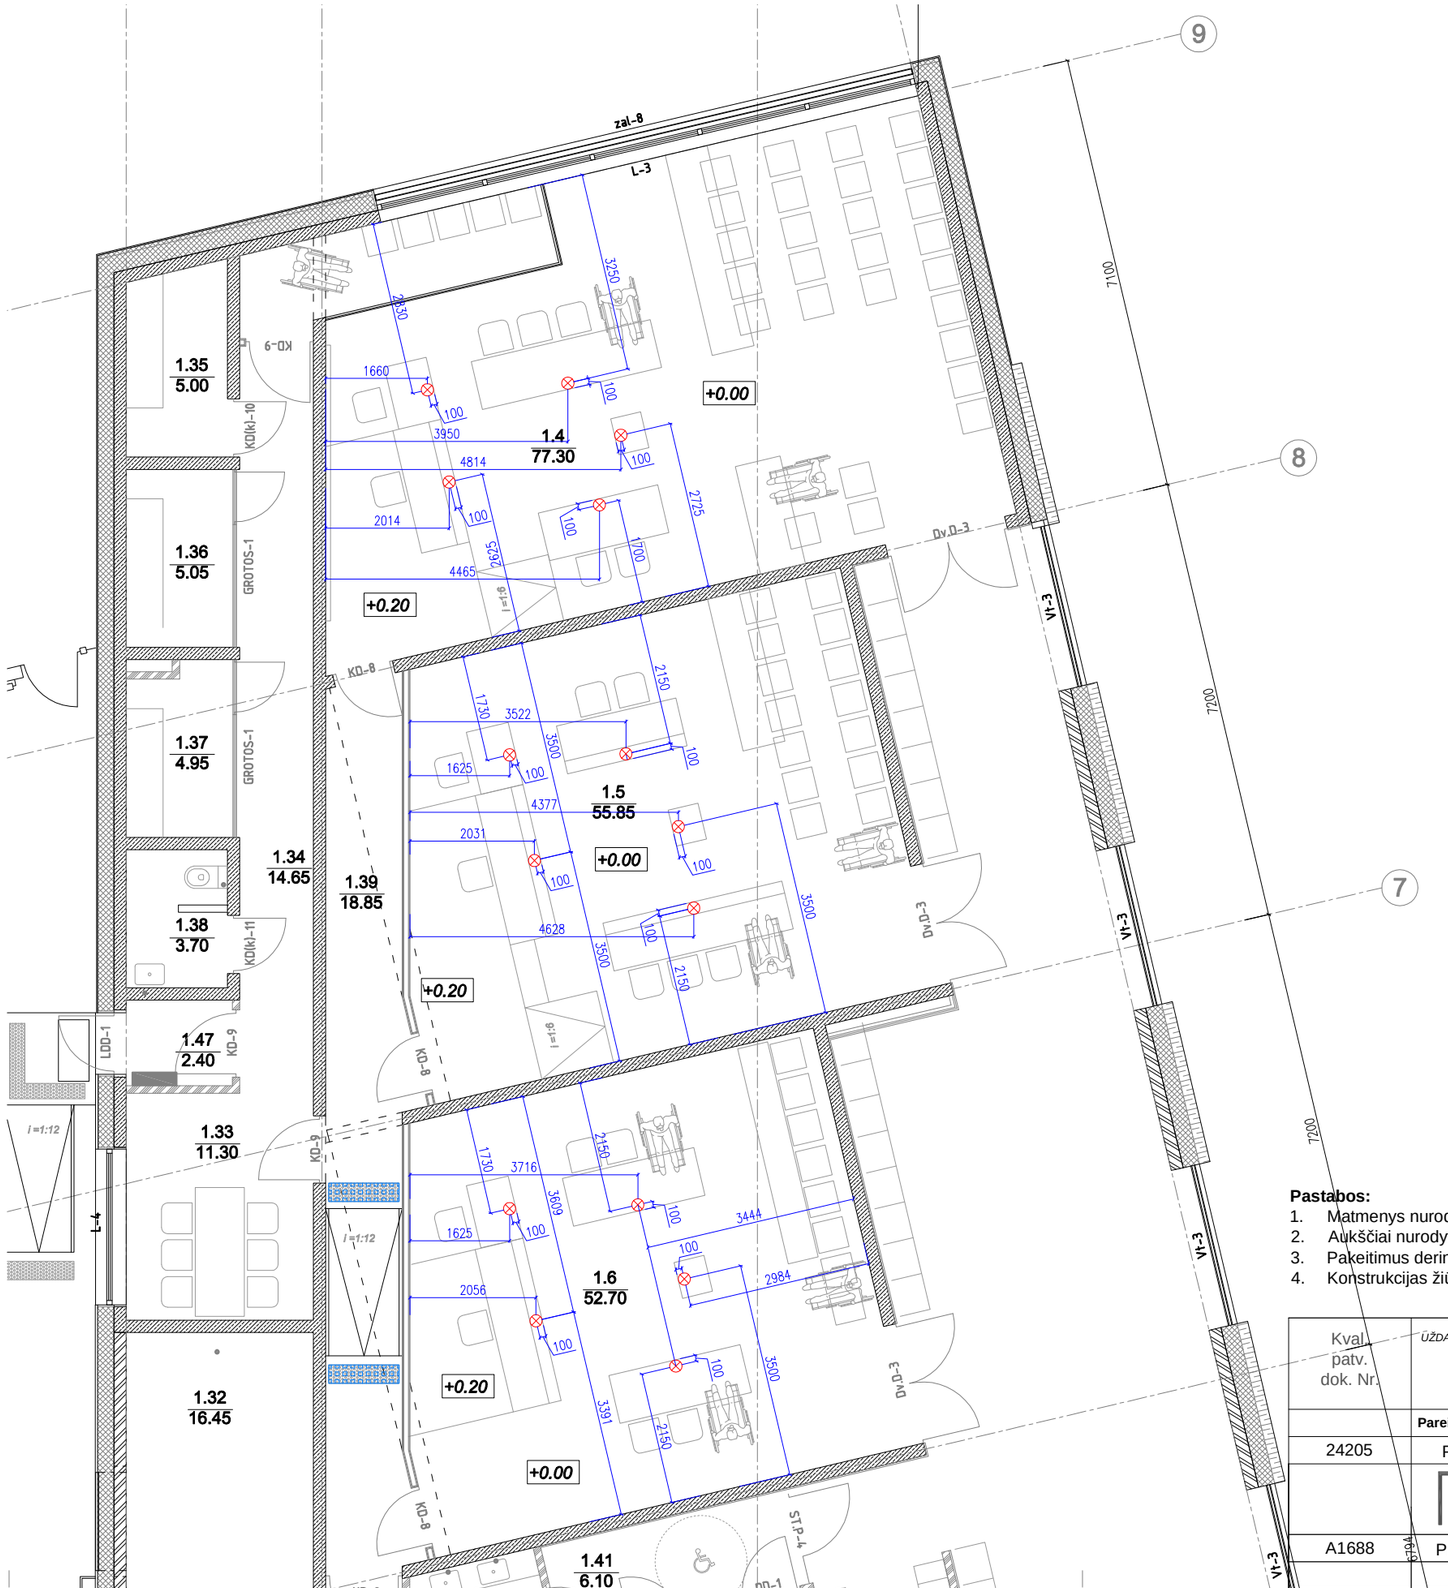

Pastabos:

1. Matmenys nurodyti milimetrais ;
2. Aukščiai nurodyti metrais nuo ±0,00;
3. Pakeitimus derinti su autoriais ;
4. Konstrukcijas žiūrėti statybinių konstrukcijų (SK) dalyje , esant neatitikimams su (AD) susisiekti su autoriais;

Andrius Uogintas
P.V. A1688
Kvitariu

Kval. patv. dok. Nr.	*ŪŽDAROJI AKCINĖ BENDROVĖ "STATYBOS RESTAURAVIMO DARBAI"* *Raudondvario pl. 242k, Kaunas LT-47158* *Tel./fax.. (8-37) 384049* *E.paštas uabsrd@gmail.com*			
	Pareigos	**V. Pavardė**	**Parašas**	**Data**
24205	PV	S. Kaminskas		
A1688	PDV	Andrius Uogintas		

PROJEKTŲ RENGIMO BIURAS

Objekto pavadinimas:

Administracinės paskirties pastato, Deltuvos g. 17A, Ukmergėje, statybos projektas

Brėžinio pavadinimas: — **Laida**

Elektros taškų grindyse posėdžių salėse nužymėjimas M1:100 — **0**

Etapas	**Užsakovas:**	**Komplekso Nr.**	**Proj. dalis**	**Lapas**	**Lapų sk.**
DP	UAB "Statybos restauravimo darbai"	**43-DP-NS-AD- B.11.5**	**AD**	1	**1**

pjūvis 1-1. Lubų vertikali kakta

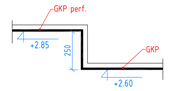

pjūvis 2-2. Lubų vertikali kakta

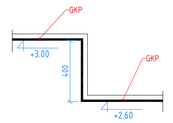

pjūvis 3-3. Lubų vertikali kakta

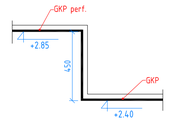

pjūvis 4-4. Lubų vertikali kakta

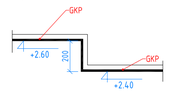

pjūvis 5-5. Lubų vertikali kakta

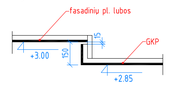

pjūvis 6-6. Lubų vertikali kakta

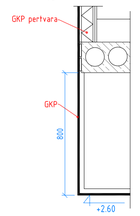

pjūvis 7-7. Lubų vertikali kakta

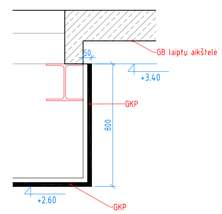

pjūvis 11-11. Lubų lentyna

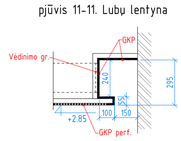

pjūvis 12-12. Lubų lentyna

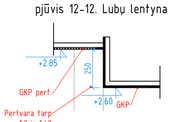

1 A eksplikacija

Nr.	Patalpos pavadinimas	plotas (m²)
1.1.	Tambūras	10,25
1.2.	Holas / laukiamasis	121,17
1.3.	Holas	32,1
1.4.	Posėdžių salė 34 vietos	77,3
1.5.	Posėdžių salė 20 vietų	55,85
1.6.	Posėdžių salė 14 vietų	52,7
1.7.	Budėtojo postas	11,35
1.8.	Apsaugos patalpa	7,6
1.9.	Proceso dalyvių patalpa	13
1.10.	Proceso dalyvių patalpa	14,4
1.11.	Susipažinimo su bylomis pat. 3v.	13
1.12.	Dokumentų priėmimas, išdavimas 2 d.v.	19,05
1.13.	Dokumentų laikinas saugojimas	3,25
1.14.	Raštinės vedėjo kab. 1 d.v.	13,9
1.15.	Raštinės kab. 2 d.v.	15,3
1.16.	Kabinetas 1 d.v.	13,6
1.17.	Finansininko kab. 1 d.v.	13,5
1.18.	IT ir ūkio vedėjo kab. 2 d.v.	15,55
1.19.	Serverinė	7,3
1.20.	Vertėjo kab. 1 d.v.	11,35
1.21.	Koridorius	27,9
1.22.	Laiptinė	35,4
1.23.	Daiktinių įrodymų saugykla	14
1.24.	Archyvas	50,9
1.25.	Valytojo patalpa	7,34
1.26.	Techninė patalpa	11,3
1.27.	Garažas	28,2
1.28.	Vyrų WC (ŽN)	7,75
1.29.	Moterų WC (ŽN)	7,75
1.30.	Tambūras	5,15
1.31.	Elektros skydinė	5,75
1.32.	Vent. kamera	16,45
1.33.	Komojaus pareigūnų patalpa	11,3
1.34.	Koridorius	14,65
1.35.	Konvojuojamo asmens pat.	5
1.36.	Konvojuojamo asmens pat.	5,05
1.37.	Konvojuojamo asmens pat.	4,95
1.38.	Konvojuojamo asmens WC	3,7
1.39.	Koridorius	18,85
1.40.	Rūbinė	11,15
1.41.	Koridorius	6,1
1.42.	WC (ŽN)	4,3
1.43.	Vyrų WC	6,7
1.44.	Moterų WC	7,05
1.45.	Šilumos punktas / vandens įvadas	19,8
1.46.	Vent. Kamera	19,8
1.47.	Tambūras	2,4
Viso:		**880,21**

1A lubų apdailos sutartiniai žymėjimai		
Žymėjimas	Dangos pavadinimas, techninės charakteristikos	Pastabos
	Cementinė drožlių plokštė t-12mm pagal stogo nuolydį	
	Tinkuojama, glaistoma, dažoma GB perdanga	
	Pakabinamos GKP lubos "Rigips", dažoma baltai	
	Pakabinamos perforuotos akustinės GKP lubos "Rigitone 8/18", dažoma baltai	
	Fasadinės plokštės lubų apdaila, t. pilka	
	Eksponuojama GB perdanga, gruntuojama	
	GB paviršių apdaila - apdaila Ultratop Loft danga	
	Pakabinamos segmentinės lubos	

Perforuotų lubų jungtys su vertikaliais paviršiais

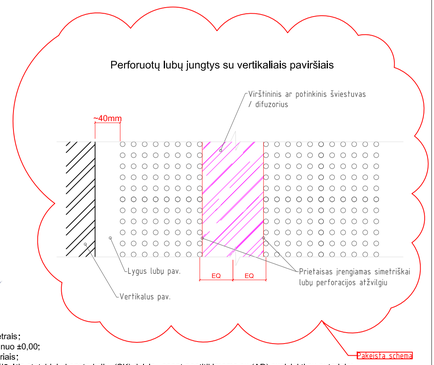

Andrius Uogintas
P.V. A1688

Pastabos:
1. Matmenys nurodyti milimetrais;
2. Aukščiai nurodyti metrais nuo ±0,00;
3. Pakeitimus derinti su autoriais;
4. Laikančias konstrukcijas žiūrėtis statybinių konstrukcijų (SK) dalyje , esant neatitikimams su (AD) susisiekti su autoriais;
5. Altiyarų ir pertvarų atsparumą ugniai žiūrėti gaisrinės saugos dalyje;
6. Akustinių lubų perforacijos kryptis statmena patalpos sienoms;
7. Kiekiuose atsargos procentas neįvertintas;
8. **Įrengiant šešėlinę siūlę, būtina įvertinti sienos apdailos sluoksnį.**

Brėžinio laida	Data	Keitimų pavadinimas, priežastis
A	2018.03.15	1. Kabinetuose tarp ašių 1-2/B-J lubos nuleidžiamos į 2,9m aukštį. Netelpa vėdinimo ortakiai ir išlenda GB kolonų lentynos. 2. Kabinetuose tarp ašių 1-2/B-G panaikinta lubų lentyna. Lubos visoje patalpoje lygios. 3. Papildytas lubų perimetro užglaistymo žiniaraštis. 4. Pateiktas akustinių lubų išdėstymas lapais.
B	2018.04.06	1. Pakeista patalpos 1.2 GKP išdėstymo kryptis. 2. Pakoreguotas lentynos pjūvis 11-11. 3. Numatyta lentyna 12-12 tarp patalpų 1.2 ir 1.41.
C	2018.09.28	1. Pakoreguota perforuoto glpso užglaistymo schema. Statytojo sprendimu aplink šviestuvus ir kitus lubų įtaisus perforacijos užglaistymas nevykdomas. 2. Nurodytas cemento - drožlių lubų plokštės storis -12mm .3. Statytojo sprendimu atsisakyta šešėlinių siūlių lubų jungtyse su sienomis.

Kval, patv, dok, Nr.	UŽDAROJI AKCINĖ BENDROVĖ "STATYBOS RESTAURAVIMO DARBAI" Raudondvario pl. 242A, Kaunas LT-47158 Tel./fax. (8-37) 384049 E.paštas vaitkevi@gmail.com			
	Parengos	V, Pavardė	Parašas	Data
24205	PV	S. Kaminskas		2018.04
	PRB PROJEKTŲ RENGIMO BIURAS			
A1688	PDV	Andrius Uogintas		2018.04
Etapas	Užsakovas:			
DP	UAB "Statybos restauravimo darbai"			

Objekto pavadinimas:				
Administracinės paskirties pastato, Deltuvos g. 17A, Ukmergėje, statybos projektas				
Brėžinio pavadinimas:				Lakša
1A lubų apdailos planas	M1:100			C
Komplekso Nr.		Proj. dalis	Lapas	Lapų sk.
43-DP-NS-AD- B.12.1		AD	1	1

840

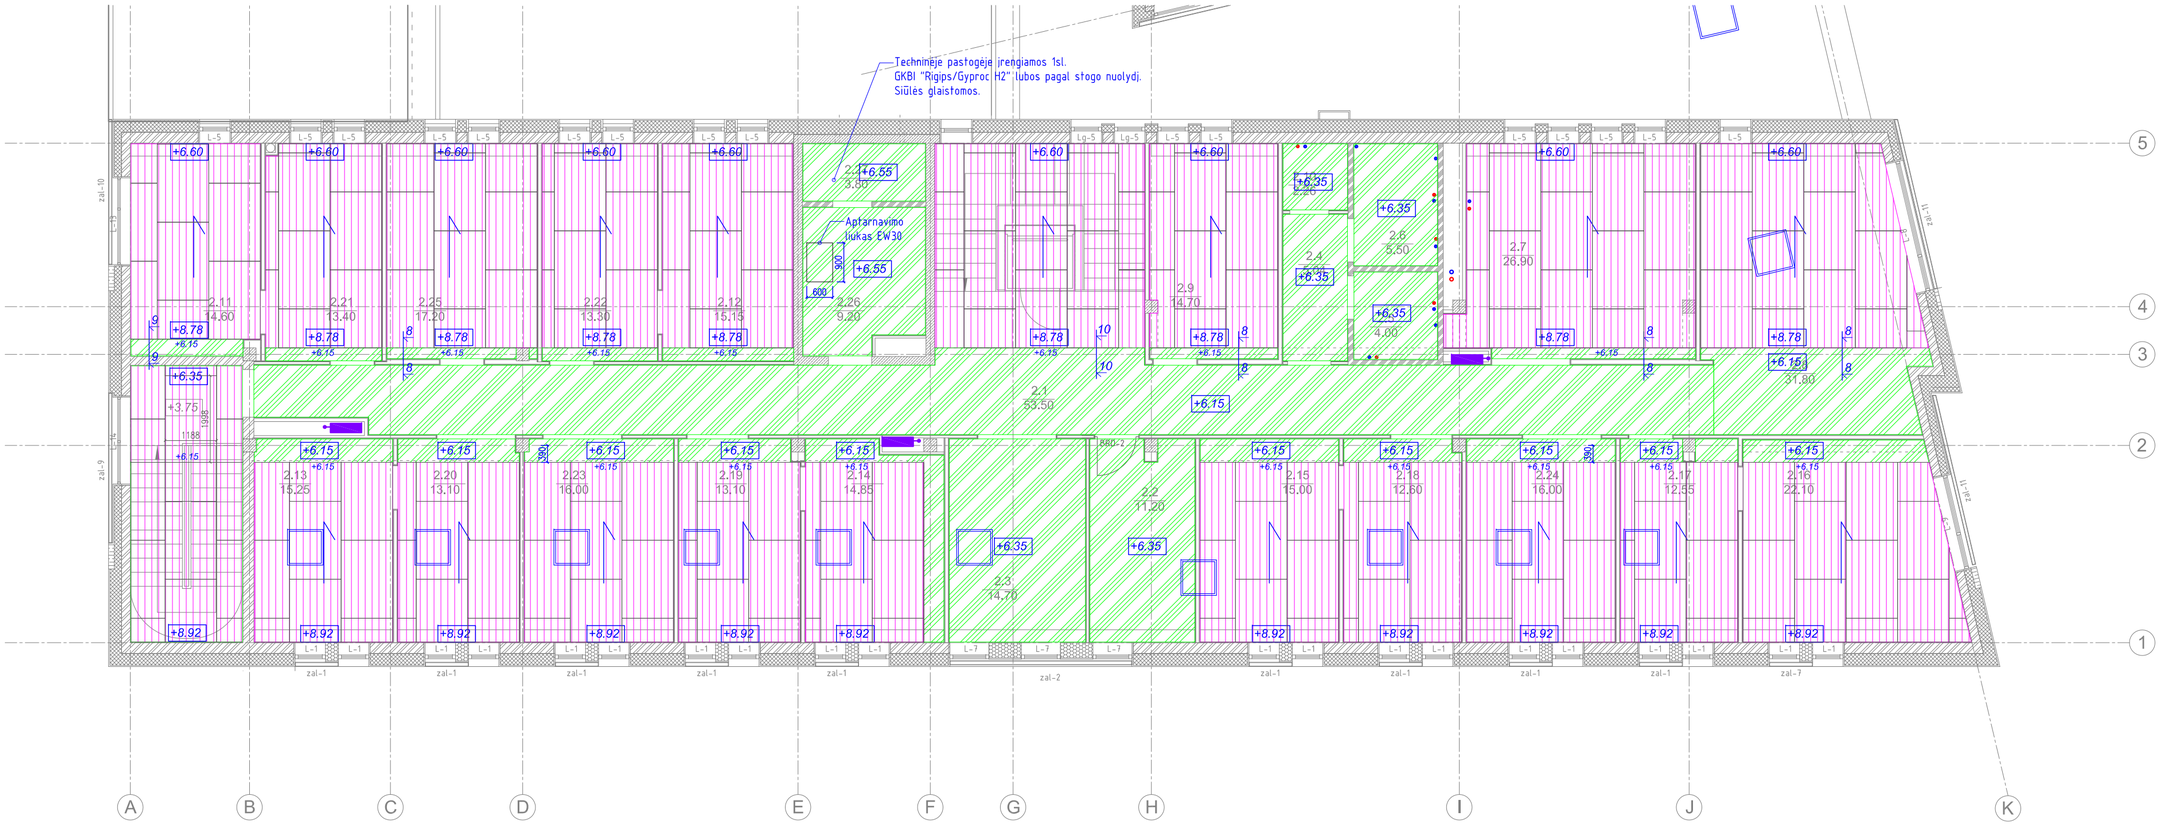

pjūvis 8-8. Lubų vertikali kakta

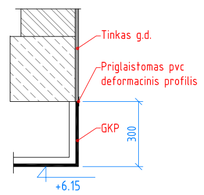

pjūvis 9-9. Lubų vertikali kakta

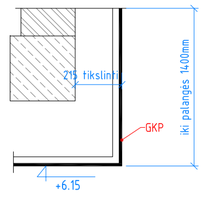

pjūvis 10-10. Lubų vertikali kakta

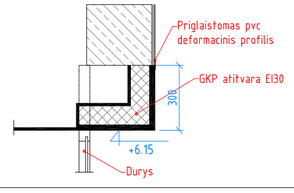

Perforuotų lubų jungtys su vertikaliais paviršiais

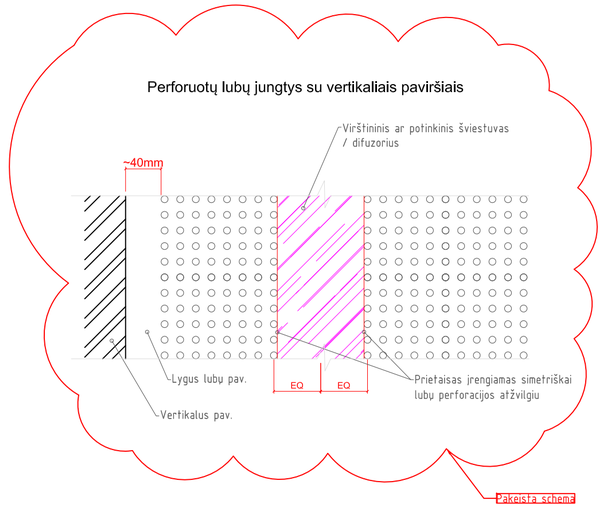

2 A eksplikacija

Nr.	Patalpos pavadinimas	plotas (m²)
2.1.	Koridorius	53,5
2.2.	Kopijavimo pat.	11,2
2.3.	Kabinetas 1 d.v.	14,7
2.4.	Holas	5,04
2.5.	Moterų WC (ŽN)	4
2.6.	Vyrų WC (ŽN)	5,5
2.7.	Poilsio patalpa	26,9
2.8.	Biblioteka	31,8
2.9.	Nepilnamečio apklausos pat.	14,7
2.10.	Valytojo patalpa	2,26
2.11.	Teisejo kab. 1 d.v.	14,6
2.12.	Teisejo kab. 1 d.v.	15,15
2.13.	Teisejo kab. 1 d.v.	15,25
2.14.	Teisejo kab. 1 d.v.	14,85
2.15.	Teisejo kab. 1 d.v.	15
2.16.	Teismo pirmininko kab. 1 d.v.	22,1
2.17.	Posėdžių sekretoriaus kab. 1 d.v.	12,55
2.18.	Posėdžių sekretoriaus kab. 1 d.v.	12,6
2.19.	Posėdžių sekretoriaus kab. 1 d.v.	13,1
2.20.	Posėdžių sekretoriaus kab. 1 d.v.	13,1
2.21.	Posėdžių sekretoriaus kab. 1 d.v.	13,4
2.22.	Posėdžių sekretoriaus kab. 1 d.v.	13,3
2.23.	Teisėjo padėjėjo kab. 2 d.v.	16
2.24.	Teisėjo padėjėjo kab. 2 d.v.	16
2.25.	Teisėjo padėjėjo kab. 2 d.v.	17,2
2.26.	Darbo su slapta inf. pat.	9,2
2.27.	Suagykla	3,8
Viso:		**406,8**

2A lubų apdailos sutartiniai žymėjimai		
Žymejimas	Dangos pavadinimas, techninės charakteristikos	Pastabos
	Pakabinamos GKP lubos "Rigips", dažoma baltai	
	Pakabinamos perforuotos akustinės GKP lubos "Rigitone 8/18", dažoma baltai	
	GKBI "Rigips/Gyproc H2" lubos, techninėje pastogėje tarp ašių E-F, 3-5	

Pastabos:
1. Matmenys nurodyti milimetrais;
2. Aukščiai nurodyti metrais nuo ±0,00;
3. Pakeitimus derinti su autoriais;
4. Laikančias konstrukcijas žiūrėtis statybinių konstrukcijų (SK) dalyje , esant neatitikimams su (AD) susisiekti su autoriais;
5. Atitvarų ir pertvarų atsparumą ugniai žiūrėti gaisrinės saugos dalyje;
6. Akustinių lubų perforacijos kryptis statmena patalpos sienoms;
7. Kiekiuose atsargos procentas neįvertintas.

Andrius Uogintas
P.V. A1688

Brėžinio laida	Data	Keitimų pavadinimas, priežastis
A	2018.03.15	1. Laiptinėje A-B/1-3 GKP lubos pakeistosį akustinio GKP lubas. 2. Kabinetuose tarp ašių 3-5 šešėlinė siūlė projektuojama ir šoninėse kraštinėse. 3. Papildytas lubų perimetro užglaistymo žiniaraštis. 4. Pateiktas akustinių lubų išdėstymas lapais.
B	2018.03.20	1. Papildyta. GKBI "Rigips/Gyproc H2" lubos, techninėje pastogėje tarp ašių E-F, 3-5
C	2018.09.28	1. Pakoreguota perforuoto gipso užglaistymo schema. Statytojo sprendimu aplink šviestuvus ir kitus lubų įtaisus perforacijos užglaistymas nevykdomas. 2. Statytojo sprendimu atsisakyta šešėlinių siūlių lubų jungtyse su sienomis.

Kval. patv. dok. Nr.	UŽDAROJI AKCINĖ BENDROVĖ "STATYBOS RESTAURAVIMO DARBAI" Raudondvario pl. 242k, Kaunas LT-47158 Tel./fax. (8-37) 384049 E.paštas uabsrd@gmail.com			
	Parelgos	**V. Pavardė**	**Parašas**	**Data**
24205	PV	S. Kaminskas		2018.09
	PROJEKTŲ RENGIMO BIURAS			
A1688	PDV	Andrius Uogintas		2018.09
Etapas	**Užsakovas:**			
DP	UAB "Statybos restauravimo darbai"			

Objekto pavadinimas:
Administracinės paskirties pastato, Deltuvos g. 17A, Ukmergėje, statybos projektas

Brėžinio pavadinimas: 2A lubų apdailos planas M1:100 — **Laida:** C

Komplekso Nr.	Proj. dalis	Lapas	Lapų sk.
43-DP-NS-AD- B.12.2	AD	1	1

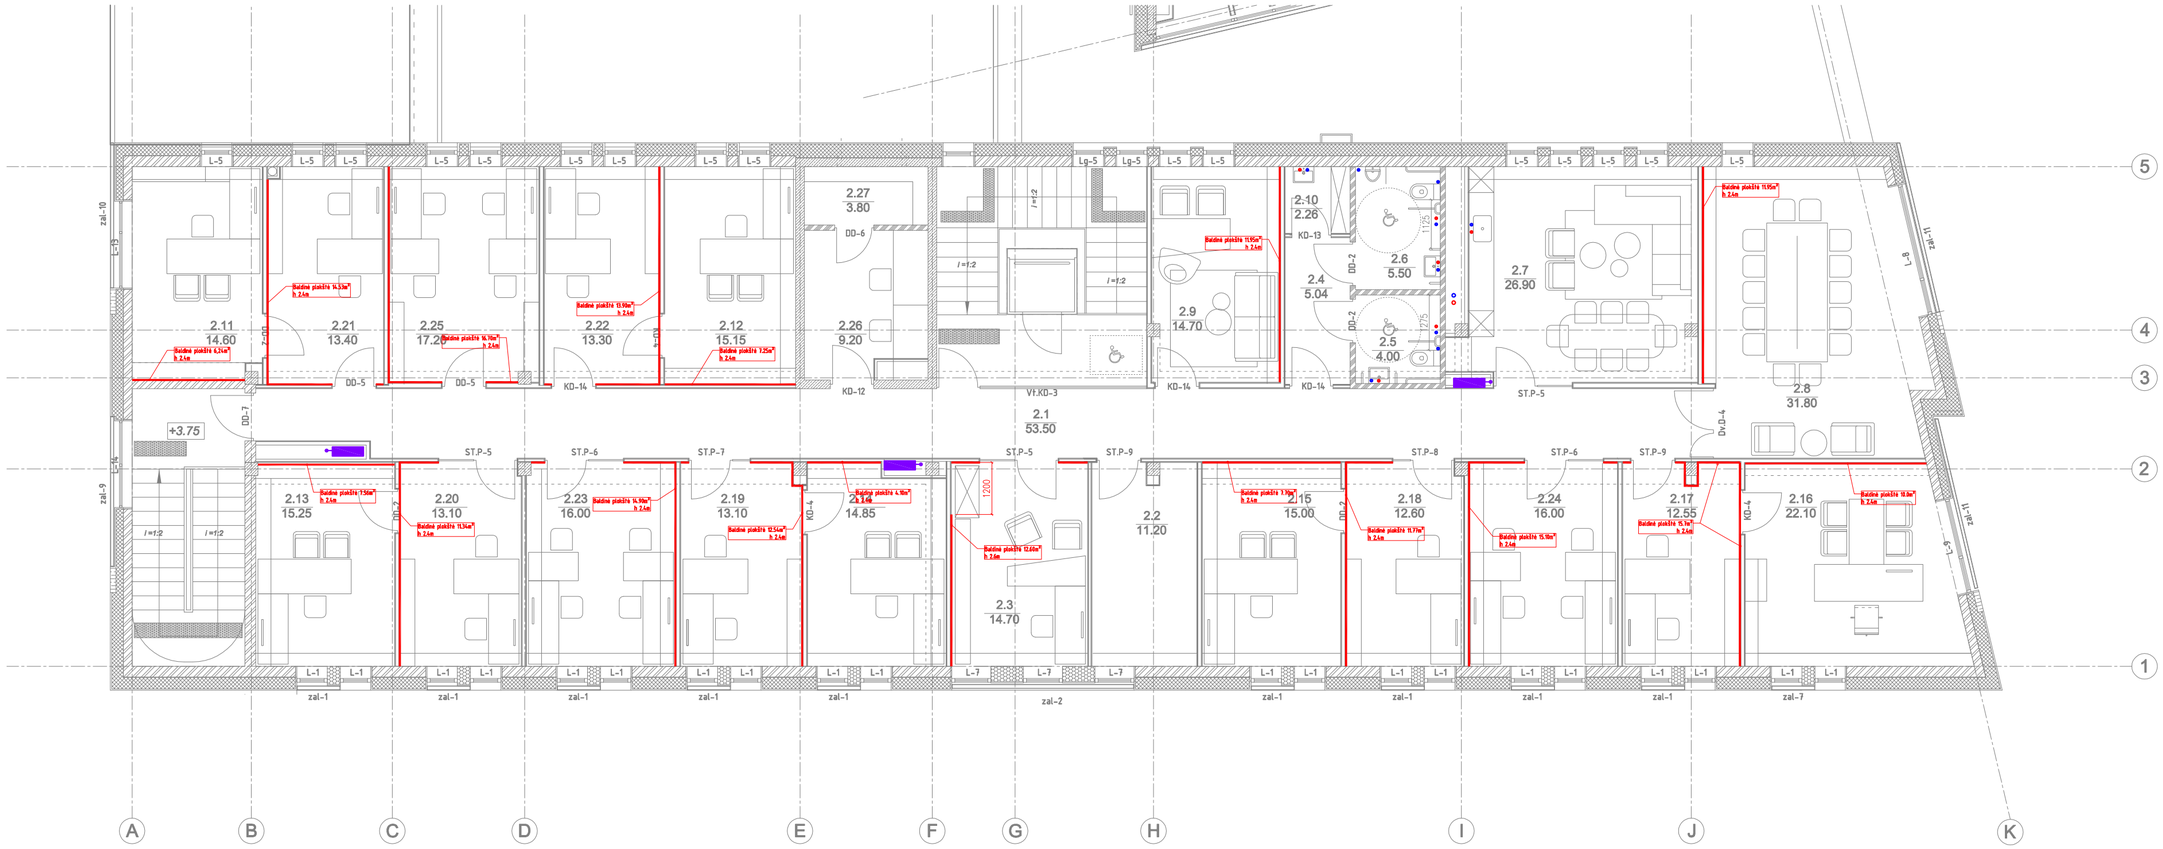

Andrius Uogintas
P.V. A1688

Kval. patv. dok. Nr.	*UŽDAROJI AKCINĖ BENDROVĖ "STATYBOS RESTAURAVIMO DARBAI"* *Raudondvario pl. 242k, Kaunas LT-47158* *Tel./fax.. (8-37) 384049* *E.paštas uabsrd@gmail.com*			**Objekto pavadinimas:** Administracinės paskirties pastato, Deltuvos g. 17A, Ukmergėje, statybos projektas
	Pareigos	**V. Pavardė**	**Parašas**	**Data**
24205	PV	S. Kaminskas		2018.09
	PROJEKTŲ RENGIMO BIURAS			**Brėžinio pavadinimas:** 2A sienų baldinės plokštės panelių išdėstymas M1:100 — **Laida** 0
A1688	PDV	Andrius Uogintas		2018.09
Etapas DP	**Užsakovas:** UAB "Statybos restauravimo darbai"			**Komplekso Nr.** 43-DP-NS-AD- B.13.1 — **Proj. dalis** AD — **Lapas** 1 — **Lapų sk.** 1

Lietvamzdžio perėjimo apšiltinimo sluoksnyje apskardinimas ašyje 5 (4 vnt.)

Vaizdas iš viršaus

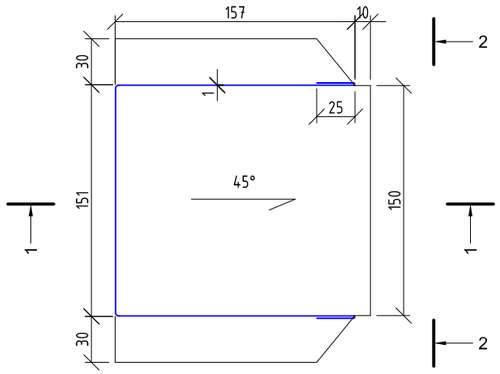

Vaizdas perspektyvoje

E:\DEBESIS\UT_DP\SA\SKP\Eksport\deze.jpg

Pjūvis 1-1

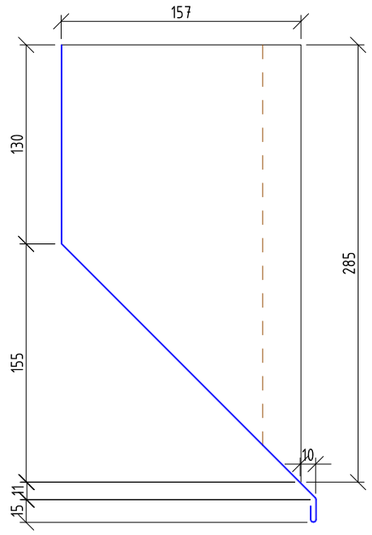

Vaizdas 2-2

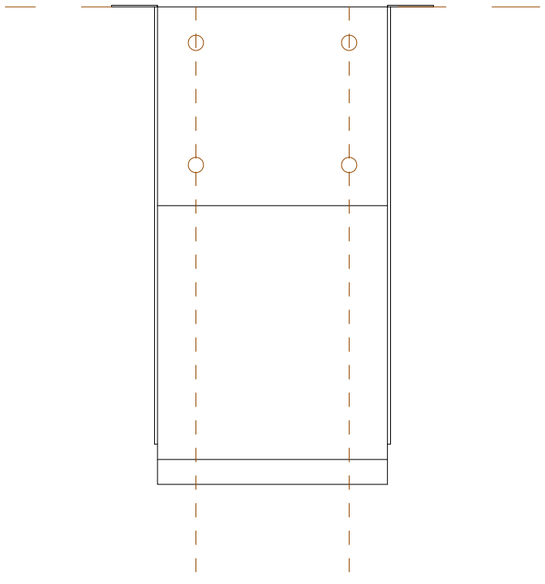

Lietvamzdžio perėjimo apšiltinimo sluoksnyje apskardinimas ašyje 9 (1vnt.)

Vaizdas iš viršaus

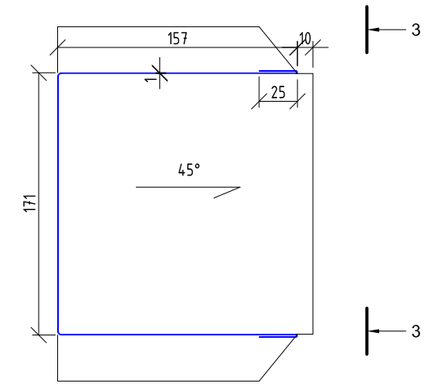

Vaizdas 3-3

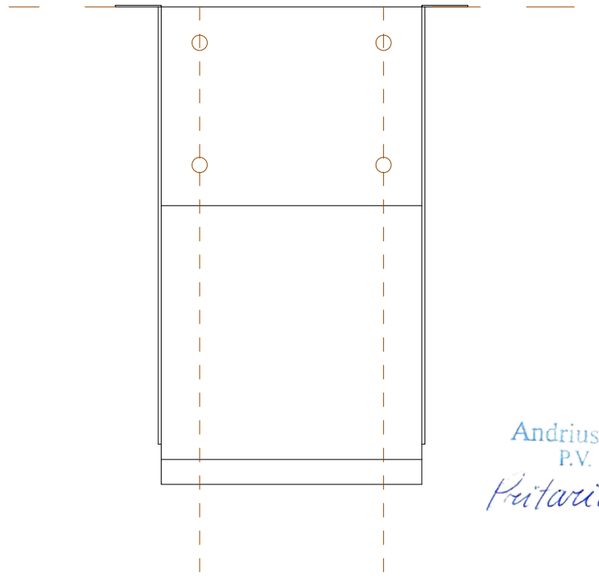

Andrius Uogintas
P.V. A1688

Gaminių kiekiai				
Eil. nr.	Pavadinimas ir techninės charakteristikos	Mato vienetai	Kiekis	Pastaos
1.	Lietvamzdžio perėjimo apšiltinimo sluoksnyje apskardinimas ašyje 5	vnt.	4	Spalva šv. pilka artima plytų fasadui
2.	Lietvamzdžio perėjimo apšiltinimo sluoksnyje apskardinimas ašyje 9	vnt.	1	Spalva šv. pilka artima plytų fasadui

Kval. patv. dok. Nr.

UŽDAROJI AKCINĖ BENDROVĖ "STATYBOS RESTAURAVIMO DARBAI"
Raudondvario pl. 242k, Kaunas LT-47158
Tel./fax.. (8-37) 384049
E.paštas uabsrd@gmail.com

	Pareigos	V. Pavardė	Parašas	Data
24205	PV	S. Kaminskas		2017.10
A1688	PDV	Andrius Uogintas		2017.10

PRB PROJEKTŲ RENGIMO BIURAS

Objekto pavadinimas:
Administracinės paskirties pastato, Deltuvos g. 17A, Ukmergėje, statybos projektas

Brėžinio pavadinimas:
Lietvamzdžio perėjimo apšiltinimo sluoksnyje apskardinimas ašyse 5 ir 9

M 1:5

Laida: 0

Etapas	Užsakovas:	Komplekso Nr.	Proj. dalis	Lapas	Lapų sk.
DP	UAB "Statybos restauravimo darbai"	43-DP-NS-DP-AD- B.D1	AD	1	2

Lietvamzdžio perėjimo apskardinimas ašyse 5 ir 9

Pjūvis 2-2

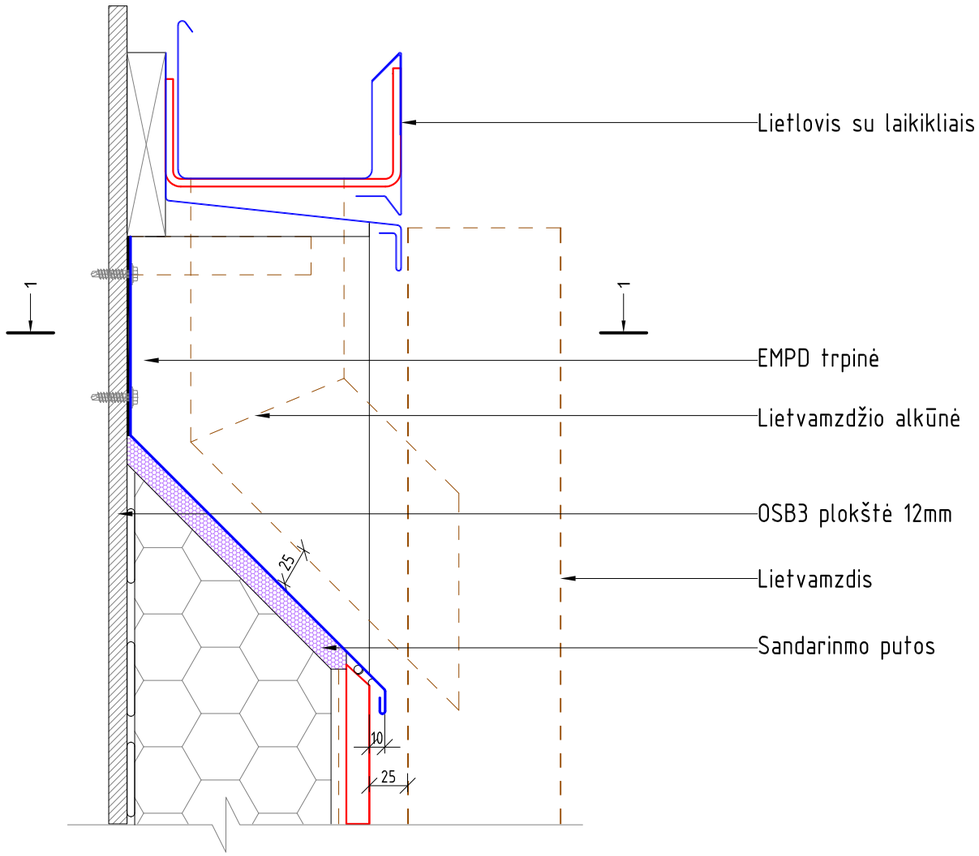

Pjūvis 1-1

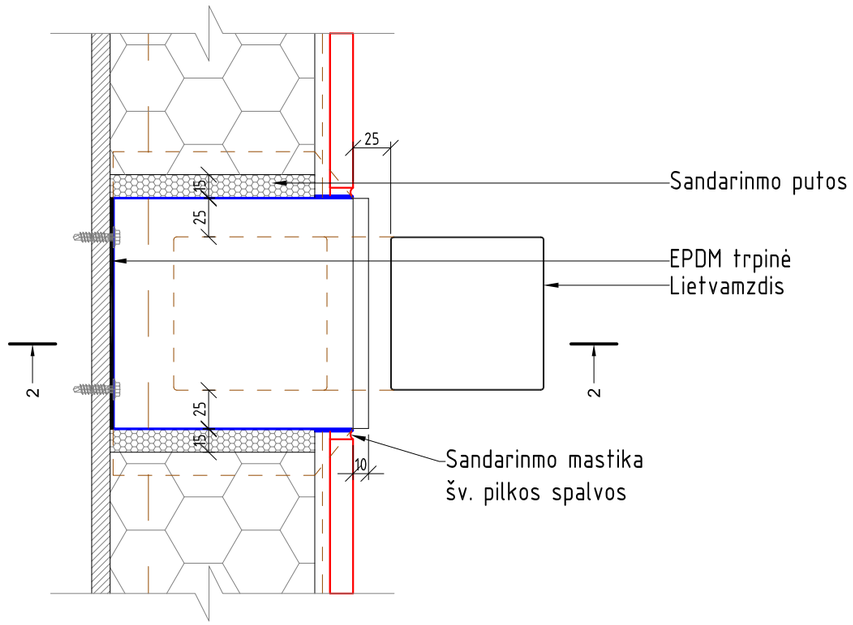

Andrius Uogintas
P.V. A1688
Kvitariu

Kval. patv. dok. Nr.	UŽDAROJI AKCINĖ BENDROVĖ "STATYBOS RESTAURAVIMO DARBAI" Raudondvario pl. 242k, Kaunas LT-47158 Tel./fax.. (8-37) 384049 E.paštas uabsrd@gmail.com			
	Pareigos	**V. Pavardė**	**Parašas**	**Data**
24205	PV	S. Kaminskas		2017.10
	PROJEKTŲ RENGIMO BIURAS			
A1688	PDV	Andrius Uogintas		2017.10
Etapas	**Užsakovas:**			
DP	UAB "Statybos restauravimo darbai"			

Objekto pavadinimas:
Administracinės paskirties pastato, Deltuvos g. 17A, Ukmergėje, statybos projektas

Brėžinio pavadinimas:				**Laida**
Lietvamzdžio perėjimo apšiltinimo sluoksnyje apskardinimas ašyse 5 ir 9	M 1:5			**0**
Komplekso Nr.	**Proj. dalis**	**Lapas**	**Lapų sk.**	
43-DP-NS-DP-AD- B.D1	**AD**	2	2	

297
420

Stogo lankstiniai ašyje C pagal mazgą M-9

Lietlovis ašyje C

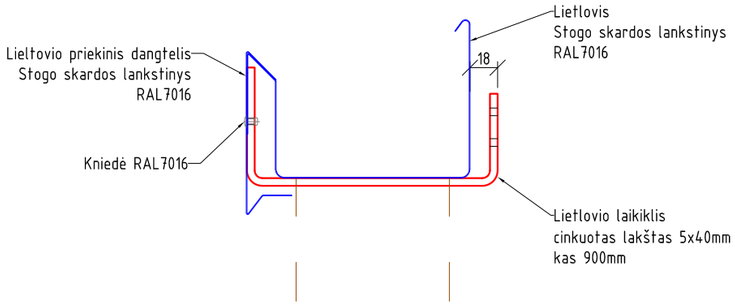

Palangė po lietloviu Ln-3

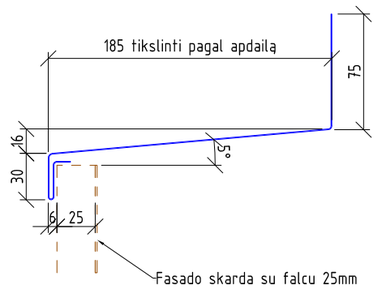

Lietlovio laikiklis Laik-1

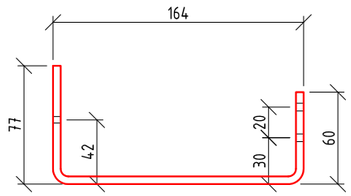

Lankstinys po stogo danga Ln-4

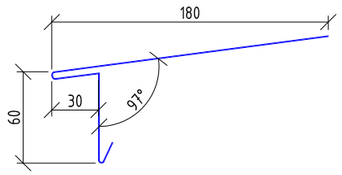

Lietlovis Ln-1

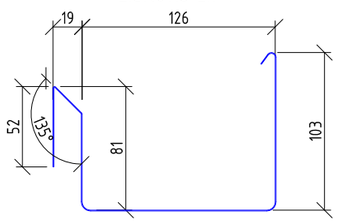

Lietlovio priekinis dangtelis Ln-2

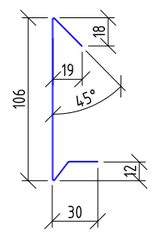

Gaminių kiekiai

Eil. nr.	Pavadinimas ir techninės charakteristikos	Mato vienetai	Kiekis	Pastabos
	LANKSTINIAI AŠYJE C PAGAL MAZGĄ M-9:			Lankstinių užleidimas per ilgį neįvetintas. Spalva RAL7016
1.	Lietlovis Ln-1	m'	14.9	
2.	Lietlovio priekinis dangtelis Ln-2	m'	14.9	
3.	Palangė po lietloviu Ln-3	m'	14.9	
4.	Lankstinys po stogo danga Ln-4	m'	14.9	
5.	Lietlovio laikikliai	vnt.	26	Cinkuoti

Brėžinio laida	Data	Keitimų pavadinimas, priežastis
B	2018.02.14	1. Padidintas lietlovio laikiklių skaičius. Žingsnis kas 600mm.

Andrius Uogintas
P.V. A1688

Kval. patv. dok. Nr.	*UŽDAROJI AKCINĖ BENDROVĖ "STATYBOS RESTAURAVIMO DARBAI"* *Raudondvario pl. 242k, Kaunas LT-47158* *Tel./fax.. (8-37) 384049* *E.paštas uabsrd@gmail.com*			
	Pareigos	**V. Pavardė**	**Parašas**	**Data**
24205	PV	S. Kaminskas		2018.02
	PROJEKTŲ RENGIMO BIURAS			
A1688	PDV	Andrius Uogintas		2018.02
Etapas	**Užsakovas:**			
DP	UAB "Statybos restauravimo darbai"			

Objekto pavadinimas:
Administracinės paskirties pastato, Deltuvos g. 17A, Ukmergėje, statybos projektas

Brėžinio pavadinimas: Stogo lankstiniai ašyje C pagal mazgą M-9 M 1:5

Laida: B

Komplekso Nr.	Proj. dalis	Lapas	Lapų sk.
43-DP-NS-DP-AD- B.D2	AD	1	1

Stogo lankstiniai ašyje 5 ir 9 pagal mazgą M-3

Lietlovis ašyse 5 ir 9

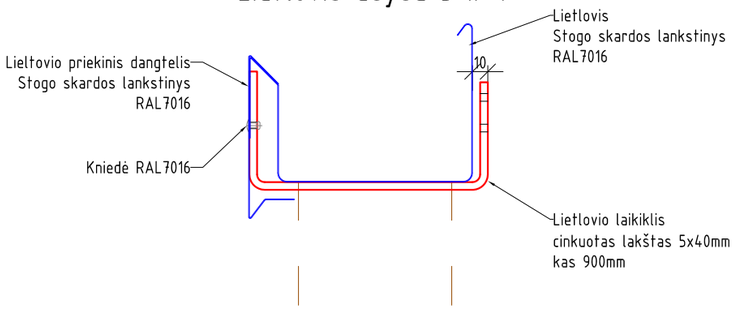

Lietlovio laikiklis

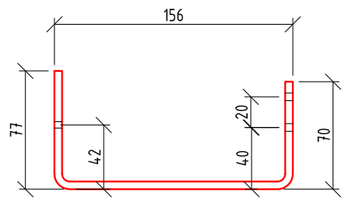

Palangė po lietloviu Ln-5

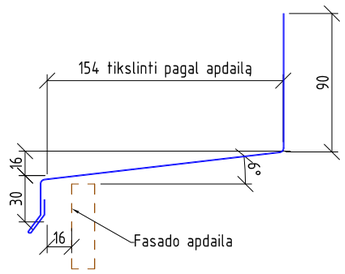

Lankstinys po stogo danga Ln-6

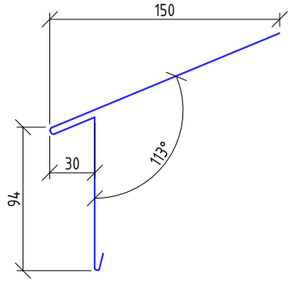

Lietlovis Ln-1

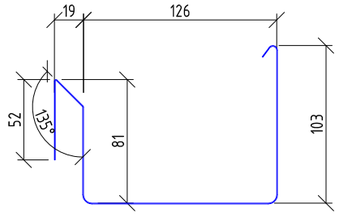

Lietlovio priekinis dangtelis Ln-2

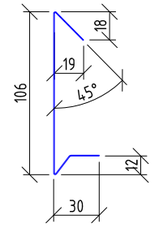

Stogo lankstiniai ašyje 2 pagal mazgą M-4

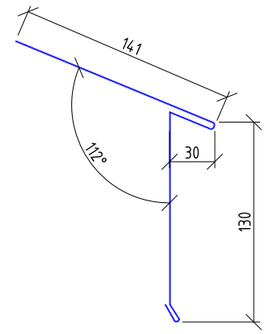

Gaminių kiekiai

Eil. nr.	Pavadinimas ir techninės charakteristikos	Mato vienetai	Kiekis	Pastabos
1.	LANKSTINIAI AŠYJE 5 PAGAL MAZGĄ M-3			Lankstinių užleidimas per ilgį neįvetintas. RAL7016
1.1.	Lietlovis Ln-1	m'	41.3	
1.2.	Lietlovio priekinis dangtelis Ln-2	m'	41.3	
1.3.	Palangė po lietloviu Ln-5	m'	41.3	
1.4.	Lankstinys po stogo danga Ln-6	m'	41.3	
1.5.	Lietlovio laikikliai ašyje 5	vnt.	69	Cinkuoti
2.	LANKSTINIAI AŠYJE 9 PAGAL MAZGĄ M-3			Lankstinių užleidimas per ilgį neįvetintas. RAL7016
2.1.	Lietlovis Ln-1	m'	10.8	
2.2.	Lietlovio priekinis dangtelis Ln-2	m'	10.8	
2.3.	Palangė po lietloviu Ln-5	m'	10.8	
2.4.	Lankstinys po stogo danga Ln-6	m'	10.8	
2.5.	Lietlovio laikikliai ašyje 9	vnt.	19	Cinkuoti
3.	STOGO LANKSTINYS AŠYJE 2 PAGAL MAZGĄ M-4	m'	36.6	Lankstinių užleidimas per ilgį neįvetintas. RAL7016

Brėžinio laida	Data	Keitimų pavadinimas, priežastis
B	2018.02.14	1. Padidintas lietlovio laikiklių skaičius. Žingsnis kas 600mm.

Andrius Uogintas
P.V. A1688

Kval. patv. dok. Nr.	*UŽDAROJI AKCINĖ BENDROVĖ "STATYBOS RESTAURAVIMO DARBAI"* *Raudondvario pl. 242k, Kaunas LT-47158* *Tel./fax.. (8-37) 384049* *E.paštas uabsrd@gmail.com*				**Objekto pavadinimas:** Administracinės paskirties pastato, Deltuvos g. 17A, Ukmergėje, statybos projektas			
	Pareigos	**V. Pavardė**	**Parašas**	**Data**				
24205	PV	S. Kaminskas		2018.02				
	PROJEKTŲ RENGIMO BIURAS				**Brėžinio pavadinimas:**			**Laida**
A1688	PDV	Andrius Uogintas		2018.02	Stogo skardos lankstiniai M 1:5			B
Etapas	**Užsakovas:**				**Komplekso Nr.**	**Proj. dalis**	**Lapas**	**Lapų sk.**
DP	UAB "Statybos restauravimo darbai"				**43-DP-NS-DP-AD- B.D3**	**AD**	1	1

Stogo lankstiniai ašyje 1, 3, 6, 7, 8 pagal mazgą M-5 ir M-8

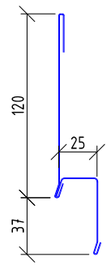

Kraigo apskardinimas Ln-7

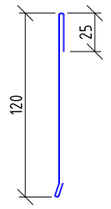

Lankstinys po kraigu Ln-8

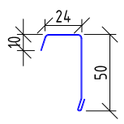

Stogo lankstiniai šlaitinio stogo karnizas pagal mazgą M-7

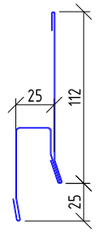

Karnizo apskardinimas Ln-11

Lankstinys po karnizu Ln-10

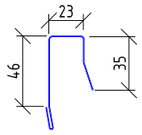

Stogo lankstiniai šlaitinio stogo karnizas pagal mazgą M-7.1

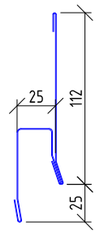

Karnizo apskardinimas Ln-11

Lankstinys po karnizu Ln-10

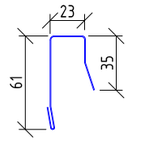

Stogo lankstinys ašyje A pagal mazgą M-10

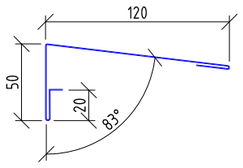

Gaminių kiekiai

Eil. nr.	Pavadinimas ir techninės charakteristikos	Mato vienetai	Kiekis	Pastabos
1.	STOGO LANKSTINIAI AŠYJE 1 PAGAL MAZGĄ M-5			Lankstinių užleidimas per ilgį neįvetintas. RAL7016
1.1.	Kraigo apskardinimas Ln-7	m'	38	
1.2.	Lankstinys po kriagu Ln-8	m'	38	
2.	STOGO LANKSTINIAI AŠYJE 3 PAGAL MAZGĄ M-8			Lankstinių užleidimas per ilgį neįvetintas. RAL7016
2.1.	Kraigo apskardinimas Ln-7	m'	42.8	
2.2.	Lankstinys po kriagu Ln-8	m'	42.8	
3.	STOGO LANKSTINIAI AŠYJE 6			Lankstinių užleidimas per ilgį neįvetintas. RAL7016
3.1.	Kraigo apskardinimas Ln-7	m'	11	
3.2.	Lankstinys po kriagu Ln-8	m'	11	
4.	STOGO LANKSTINIAI AŠYJE 7			Lankstinių užleidimas per ilgį neįvetintas. RAL7016
4.1.	Kraigo apskardinimas Ln-7	m'	11.5	
4.2.	Lankstinys po kriagu Ln-8	m'	11.5	
5.	STOGO LANKSTINIAI AŠYJE 8			Lankstinių užleidimas per ilgį neįvetintas. RAL7016
5.1.	Kraigo apskardinimas Ln-7	m'	12.8	
5.2.	Lankstinys po kriagu Ln-8	m'	12.8	
6.	STOGO LANKSTINIAI, ŠLAITINIO STOGO KARNIZAS PAGAL MAZGĄ M-7			Lankstinių užleidimas per ilgį neįvetintas. RAL7016
6.1.	Karnizo apskardinimas Ln-11	m'	28	
6.2.	Lankstinys po karnizu Ln-10	m'	28	
7.	STOGO LANKSTINIAI, ŠLAITINIO STOGO KARNIZAS PAGAL MAZGĄ M-7.1	m'		Lankstinių užleidimas per ilgį neįvetintas. RAL7016
7.1.	Karnizo apskardinimas Ln-11		84	
7.2.	Lankstinys po karnizu Ln-10		84	
8.	STOGO LANKSTINYS AŠYJE A, ŠL. STOGO KRAIGAS PAGAL MAZGĄ M-10	m'	13	Lankstinių užleidimas per ilgį neįvetintas. RAL7016

Andrius Uogintas
P.V. A1688
Kvitariu

Brėžinio laida	Data	Keitimų pavadinimas, priežastis
B	2018.02.14	1. Koreguotas mazgo M-7 apskardinimas. Lankstinys Ln-9 keičiamas į Ln-11.

Kval. patv. dok. Nr.

UŽDAROJI AKCINĖ BENDROVĖ "STATYBOS RESTAURAVIMO DARBAI"
Raudondvario pl. 242k, Kaunas LT-47158
Tel./fax.. (8-37) 384049
E.paštas uabsrd@gmail.com

	Pareigos	V. Pavardė	Parašas	Data
24205	PV	S. Kaminskas		2018.02
A1688	PDV	Andrius Uogintas		2018.02

PRB PROJEKTŲ RENGIMO BIURAS

Objekto pavadinimas:
Administracinės paskirties pastato, Deltuvos g. 17A, Ukmergėje, statybos projektas

Brėžinio pavadinimas: Stogo skardos lankstiniai
M 1:5

Laida: B

Etapas	Užsakovas:	Komplekso Nr.	Proj. dalis	Lapas	Lapų sk.
DP	UAB "Statybos restauravimo darbai"	43-DP-NS-DP-AD- B.D4	AD	1	1

Stogo lankstiniai stogo angoje ašyse A-C, 8

Lankstinys 1

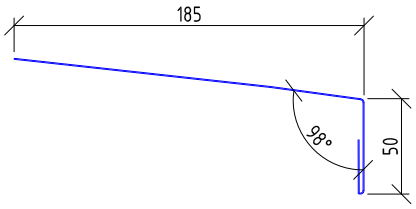

Lankstinys 2

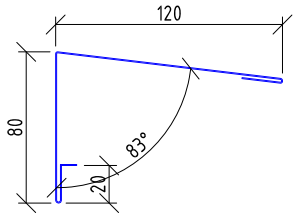

Lankstinys 3

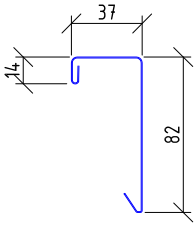

Andrius Uogintas
P.V. A1688

Gaminių kiekiai

Eil. nr.	Pavadinimas ir techninės charakteristikos	Mato vienetai	Kiekis	Pastabos
1.	Lankstinys 1	m'	1.4	Lankstinių užleidimas per ilgį neįvetintas. RAL7016
2.	Lankstinys 2	m'	2.8	Lankstinių užleidimas per ilgį neįvetintas. RAL7016
3.	Lankstinys 3	m'	12.5	Lankstinių užleidimas per ilgį neįvetintas. RAL7016

Kval. patv. dok. Nr.	*UŽDAROJI AKCINĖ BENDROVĖ "STATYBOS RESTAURAVIMO DARBAI"* *Raudondvario pl. 242k, Kaunas LT-47158* *Tel./fax.. (8-37) 384049* *E.paštas uabsrd@gmail.com*			**Objekto pavadinimas:** Administracinės paskirties pastato, Deltuvos g. 17A, Ukmergėje, statybos projektas
	Pareigos	**V. Pavardė**	**Parašas**	**Data**
24205	PV	S. Kaminskas		2017.10
	PROJEKTŲ RENGIMO BIURAS			**Brėžinio pavadinimas:** / **Laida**
A1688	PDV	Andrius Uogintas		2017.10
				Stogo lankstiniai stogo angoje ašyse A-C, 8 M 1:5 / **0**
Etapas	**Užsakovas:**			**Komplekso Nr.** / **Proj. dalis** / **Lapas** / **Lapų sk.**
DP	UAB "Statybos restauravimo darbai"			**43-DP-NS-DP-AD- B.D5** / **AD** / 1 / 1

Vaizdas plane

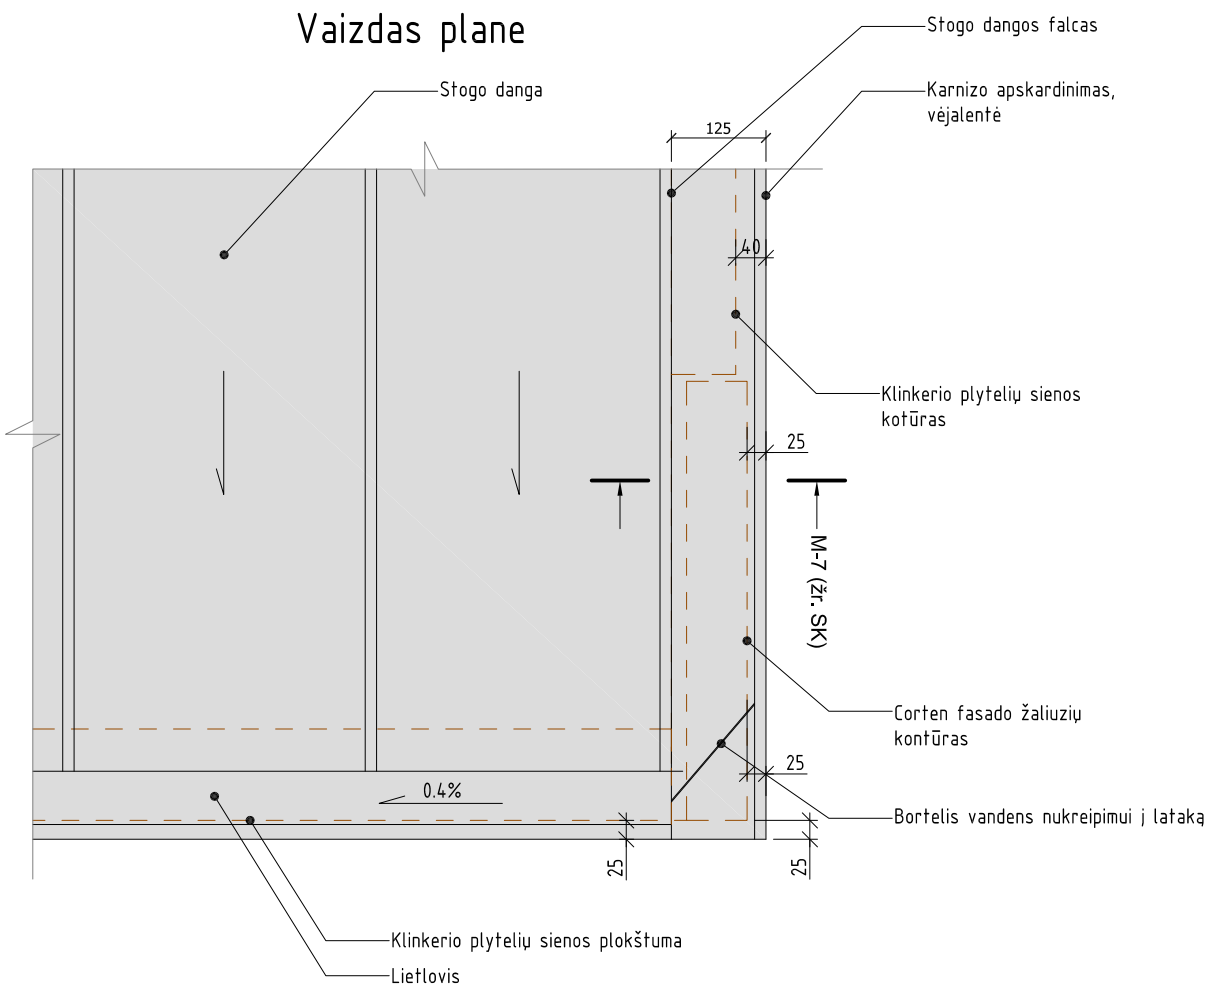

Vaizdas iš priekio

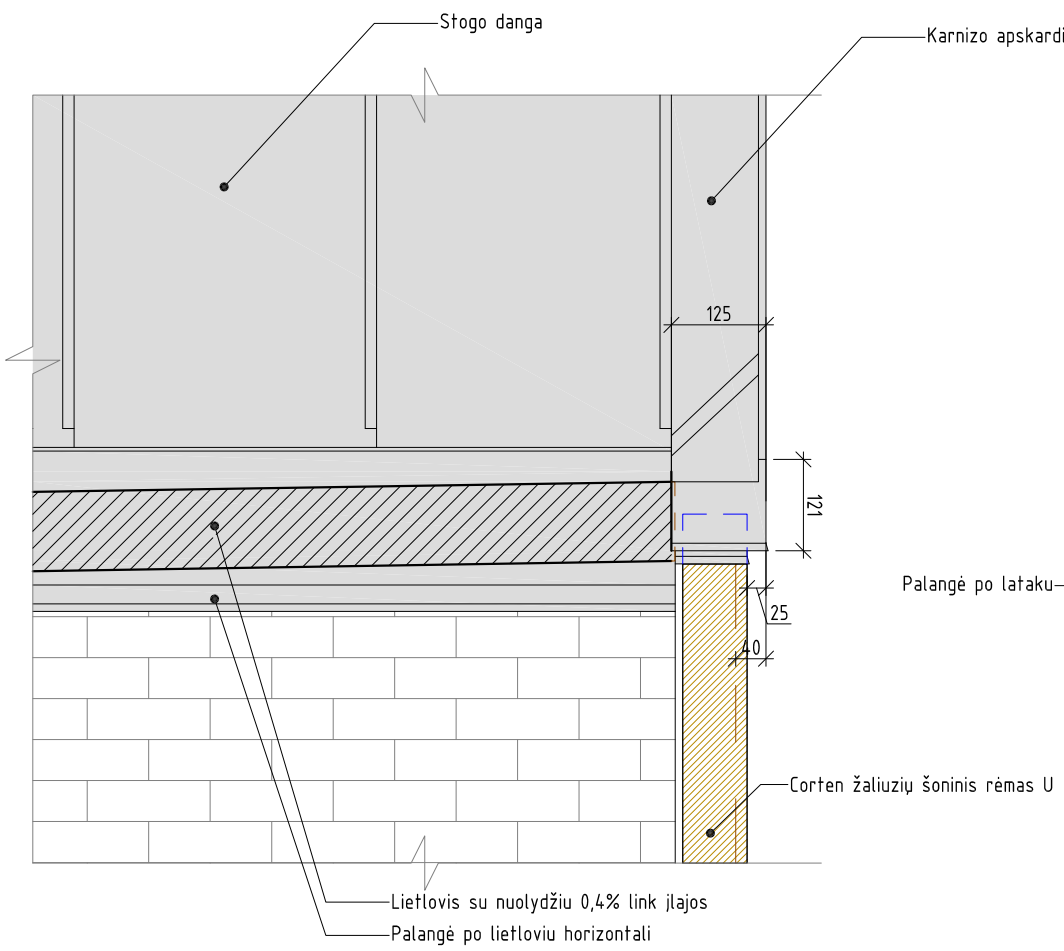

Vaizdas iš šono

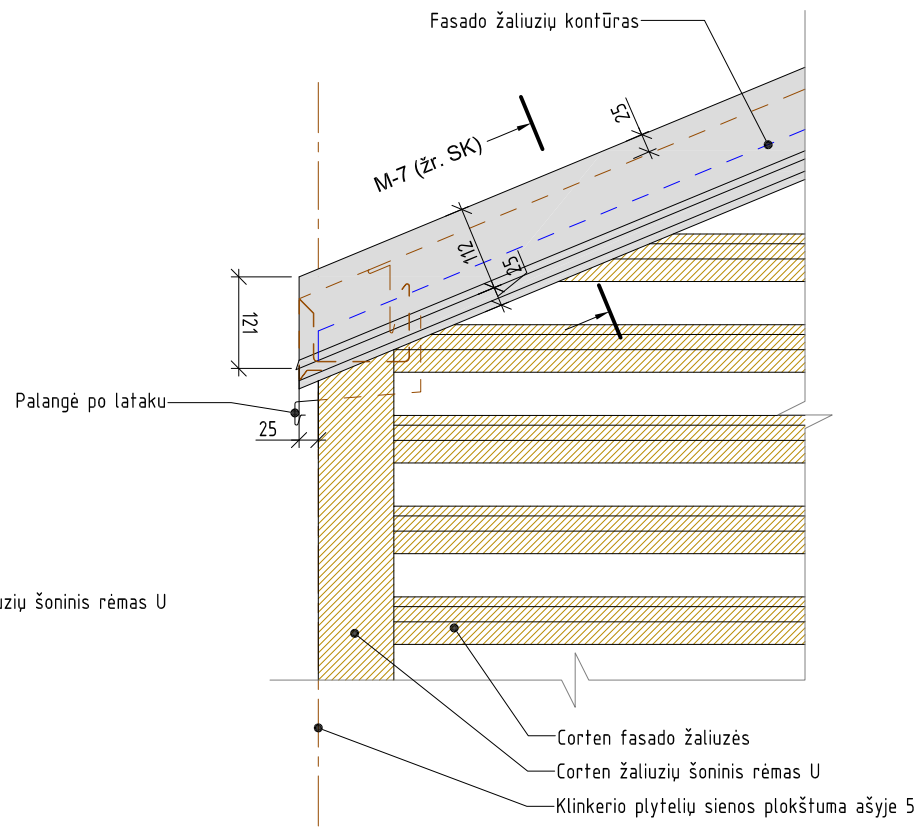

Brėžinio laida	Data	Keitimų pavadinimas, priežastis
B	2018.02.14	1. Brėžinys atkoreguotas pagal mazgą M-7.

Andrius Uogintas
P.V. A1688

Kval. patv. dok. Nr.

UŽDAROJI AKCINĖ BENDROVĖ "STATYBOS RESTAURAVIMO DARBAI"
Raudondvario pl. 242k, Kaunas LT-47158
Tel./fax.. (8-37) 384049
E.paštas uabsrd@gmail.com

	Parelgos	V. Pavardė	Parašas	Data
24205	PV	S. Kaminskas		2018.02
A1688	PDV	Andrius Uogintas		2018.02

PRB PROJEKTŲ RENGIMO BIURAS

Objekto pavadinimas:
Administracinės paskirties pastato, Deltuvos g. 17A, Ukmergėje, statybos projektas

Brėžinio pavadinimas: Lietlovio ir šoninio karnizo apskardinimo jungtis
M 1:10

Laida: B

Etapas	Užsakovas:	Komplekso Nr.	Proj. dalis	Lapas	Lapų sk.
DP	UAB "Statybos restauravimo darbai"	43-DP-NS-DP-AD- B.D6	AD	1	1

Viršutinis angokraštis -V1

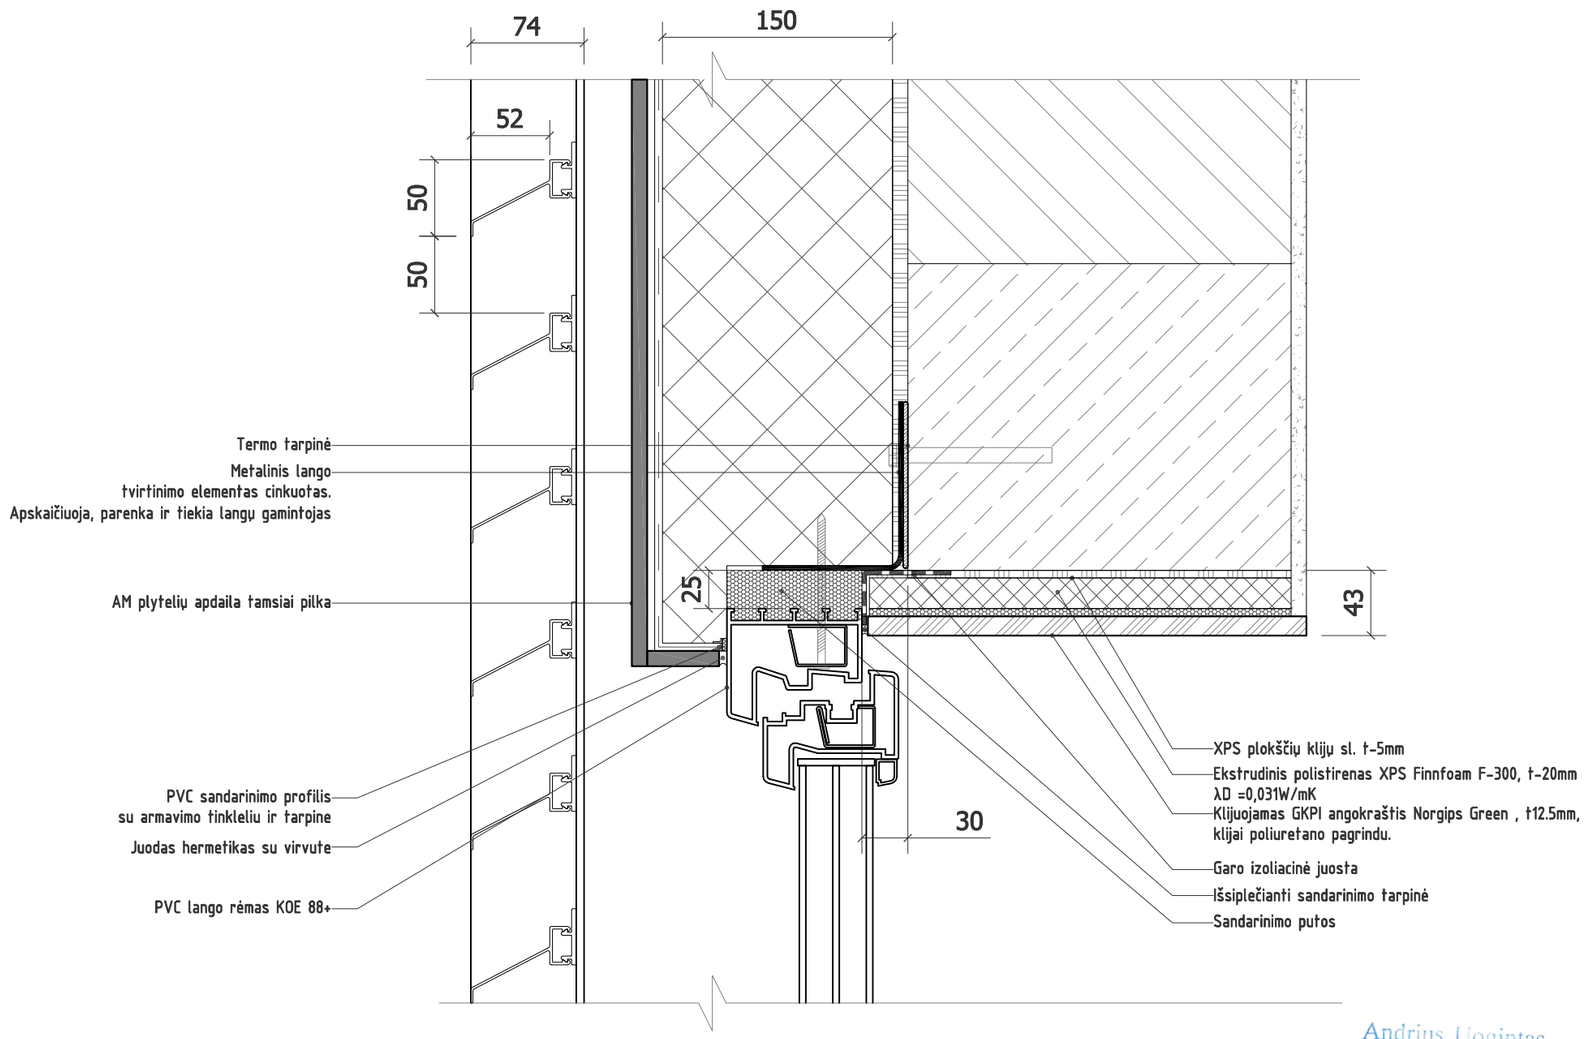

Andrius Uogintas
P.V. A1688

A	2018-09	Ventiliuojami fasadai su fasadinės plokštės apdaila pakeisti į neventiliuojamą fasadą su AM plytelių apdaila.
Laida	Išleidimo data	Laidos statusas. Keitimo priežastis

UŽDAROJI AKCINĖ BENDROVĖ "STATYBOS RESTAURAVIMO DARBAI"
Raudondvario pl. 242k, Kaunas LT-47158
Tel./fax.. (8-37) 384049
E.paštas uabsrd@gmail.com

Kval. patv. dok. Nr.

	Pareigos	V. Pavardė	Parašas	Data
24205	PV	S. Kaminskas		2018.09
A1688	PDV	Andrius Uogintas		2018.09

PROJEKTŲ RENGIMO BIURAS

Objekto pavadinimas:
Administracinės paskirties pastato, Deltuvos g. 17A, Ukmergėje, statybos projektas

Brėžinio pavadinimas: Lango angokraščiai. Viršutinis angokraštis -V1 M 1:5

Laida: A

Etapas	Užsakovas:	Komplekso Nr.	Proj. dalis	Lapas	Lapų sk.
DP	UAB "Statybos restauravimo darbai"	43-DP-NS-DP-AD- B.D6.1	AD	1	1

Viršutinis angokraštis -V2

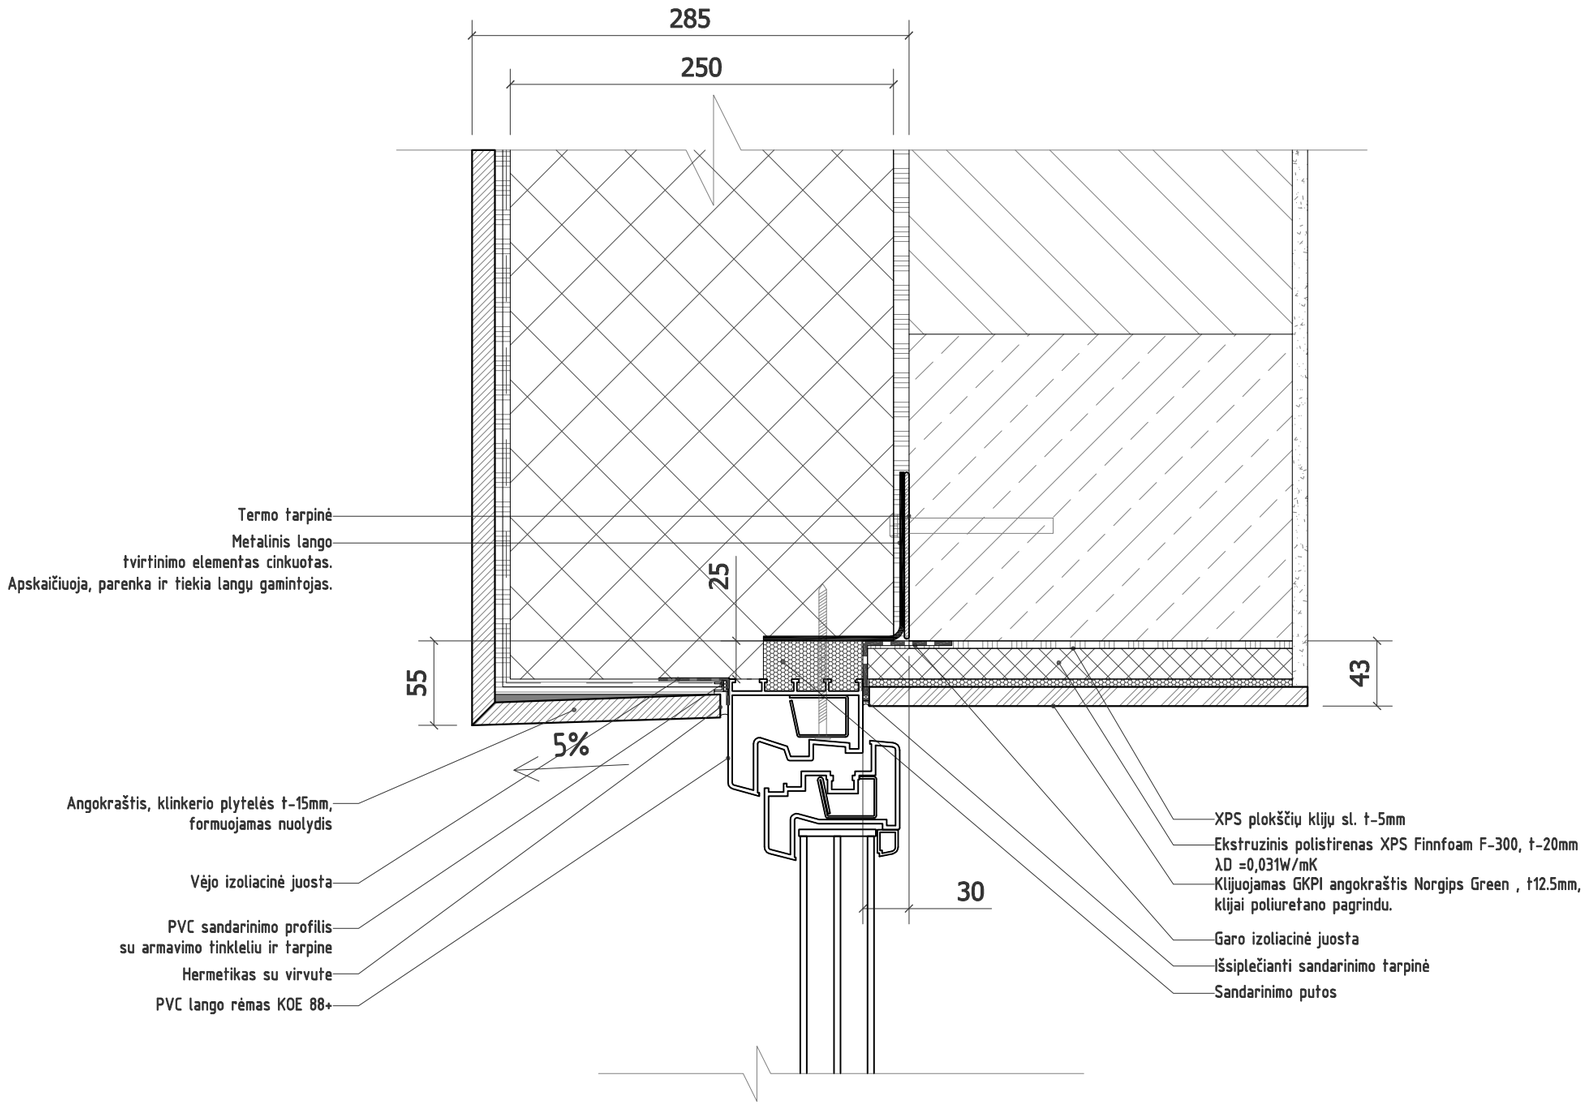

Andrius Uogintas
P.V. A1688
Patvirtinu

A	2018-09	Papildyta išorine vėjo izoliacine juosta.
Laida	Išleidimo data	Laidos statusas. Keitimo priežastis

Kval. patv. dok. Nr.

UŽDAROJI AKCINĖ BENDROVĖ "STATYBOS RESTAURAVIMO DARBAI"
Raudondvario pl. 242k, Kaunas LT-47158
Tel./fax.. (8-37) 384049
E.paštas uabsrd@gmail.com

	Pareigos	V. Pavardė	Parašas	Data
24205	PV	S. Kaminskas		2018,09
A1688	PDV	Andrius Uogintas		2018,09

PRB PROJEKTŲ RENGIMO BIURAS

Objekto pavadinimas:
Administracinės paskirties pastato, Deltuvos g. 17A, Ukmergėje, statybos projektas

Brėžinio pavadinimas: Lango angokraščiai. Viršutinis angokraštis -V2 M 1:5

Laida: A

Etapas	Užsakovas:	Komplekso Nr.	Proj. dalis	Lapas	Lapų sk.
DP	UAB "Statybos restauravimo darbai"	43-DP-NS-DP-AD- B.D6.2	AD	1	1

297
420

Viršutinis angokraštis -V3

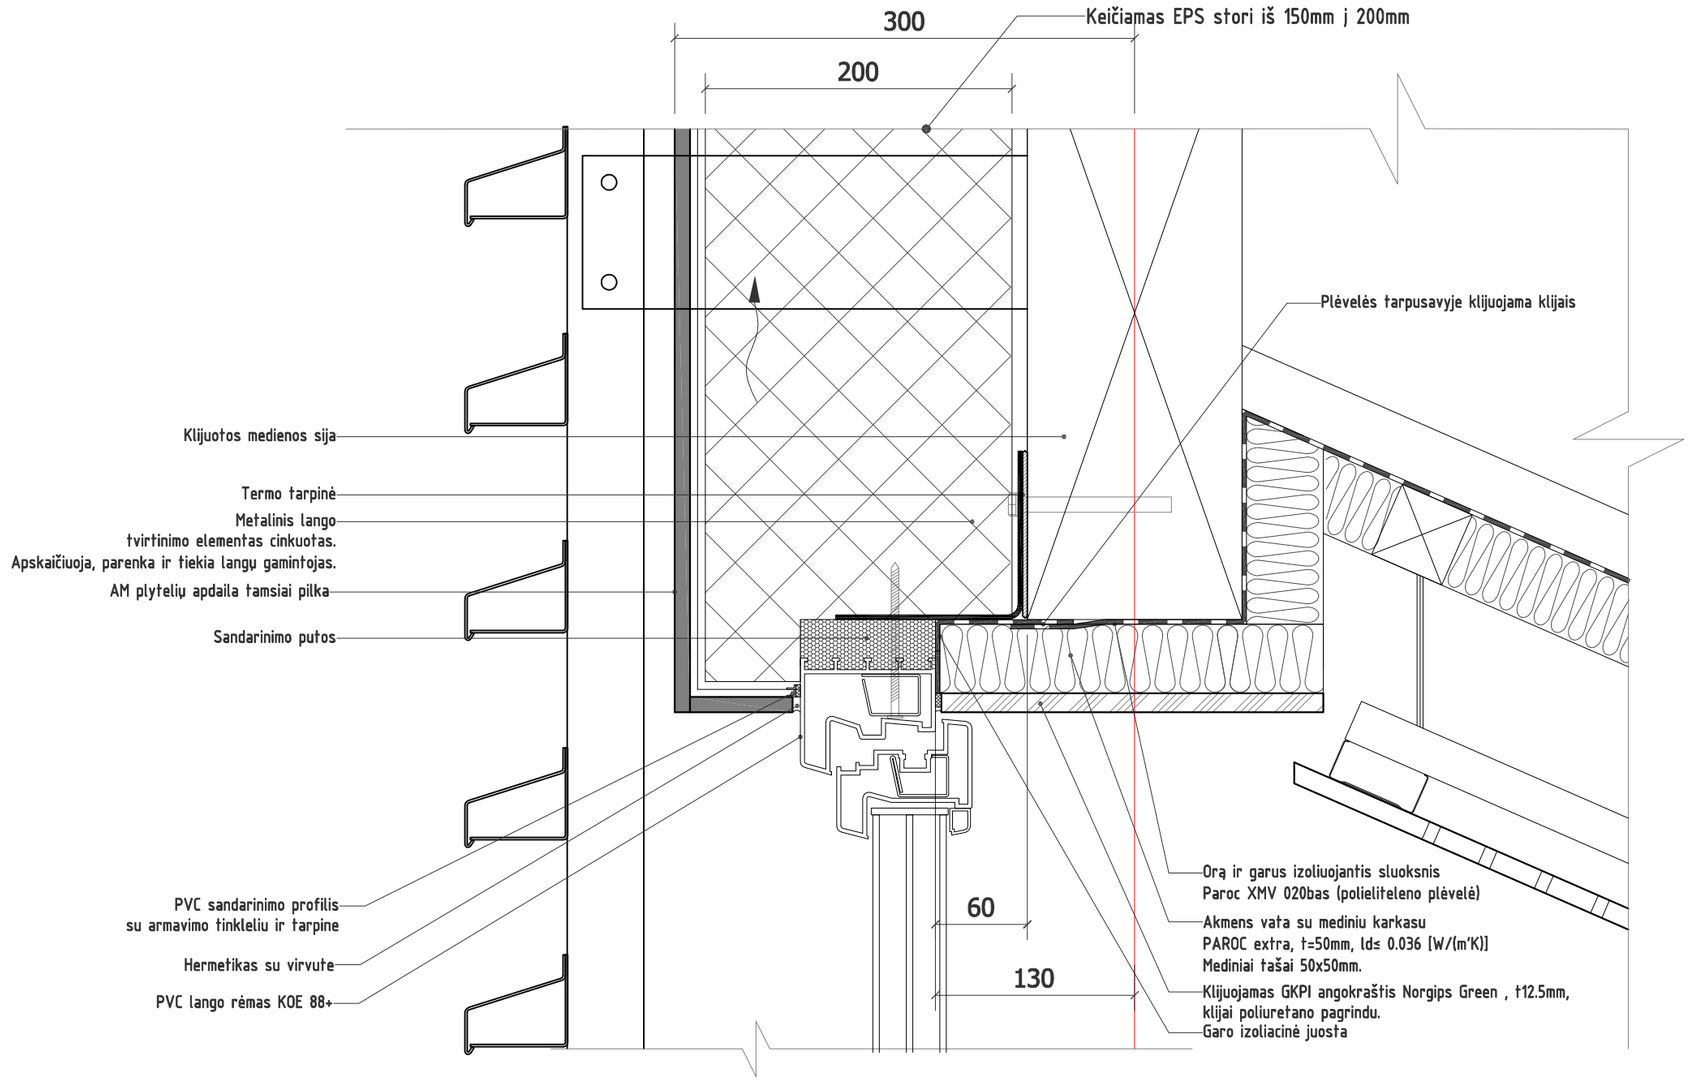

A	2018-09	Ventiliuojami fasadai su fasadinės plokštės apdaila pakeisti į neventiliuojamą fasadą su AM plytelių apdaila. Pakeistas EPS100 storis į 200mm
Laida	Išleidimo data	Laidos statusas. Keitimo priežastis

Andrius Uogintas
P.V. A1688
Patvirtinu

Kval. patv. dok. Nr.

UŽDAROJI AKCINĖ BENDROVĖ "STATYBOS RESTAURAVIMO DARBAI"
Raudondvario pl. 242k, Kaunas LT-47158
Tel./fax.. (8-37) 384049
E.paštas uabsrd@gmail.com

	Pareigos	V. Pavardė	Parašas	Data
24205	PV	S. Kaminskas		2018.09
A1688	PDV	Andrius Uogintas		2018.09

PROJEKTŲ RENGIMO BIURAS

Objekto pavadinimas:
Administracinės paskirties pastato, Deltuvos g. 17A, Ukmergėje, statybos projektas

Brėžinio pavadinimas: Lango angokraščiai. Viršutinis angokraštis -V3 M 1:5

Laida: A

Etapas	Užsakovas:	Komplekso Nr.	Proj. dalis	Lapas	Lapų sk.
DP	UAB "Statybos restauravimo darbai"	43-DP-NS-DP-AD- B.D6.3	AD	1	1

Lango montavimas - V5
Viršutinis angokraštis

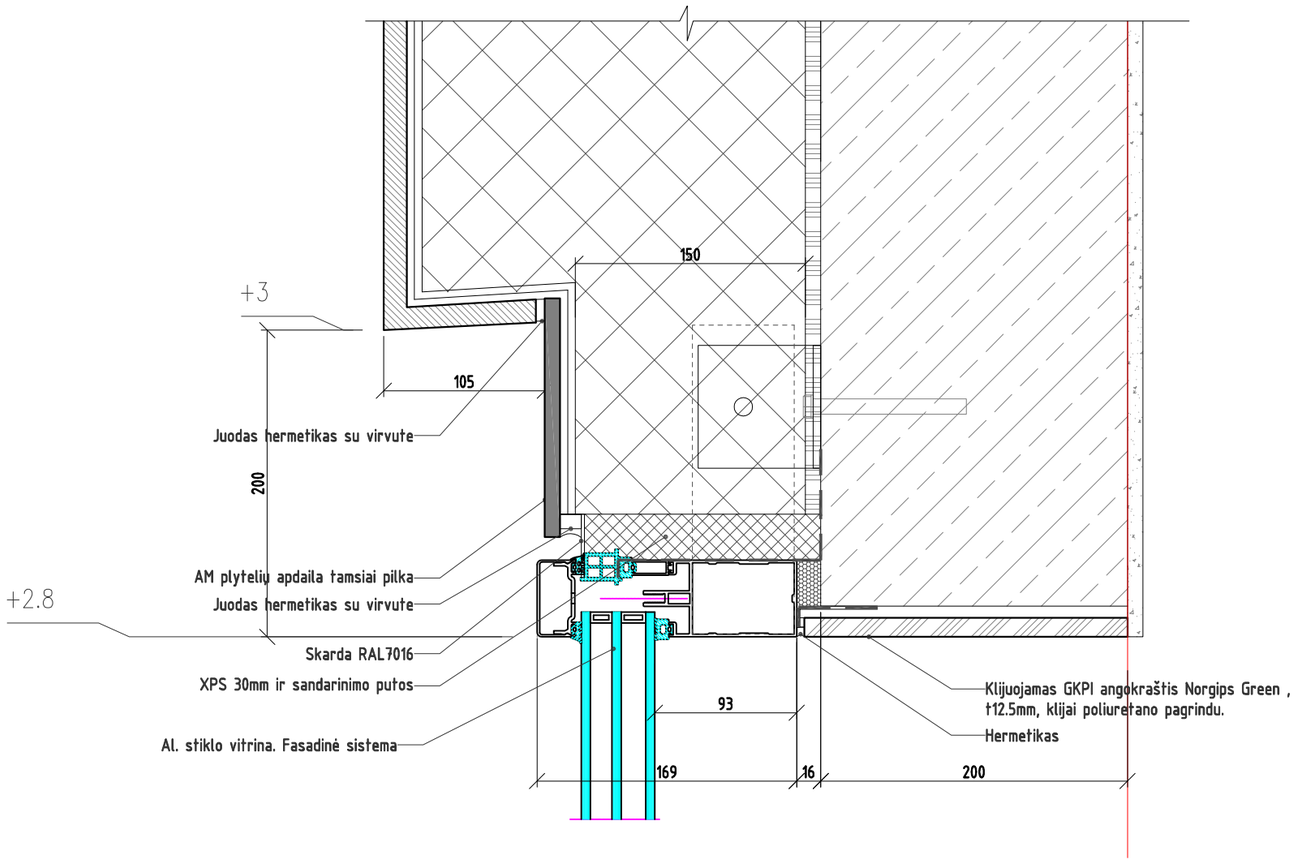

Andrius Uogintas
P.V. A1688

A	2018-09	Ventiliuojami fasadai su fasadinės plokštės apdaila pakeisti į neventiliuojamą fasadą su AM plytelių apdaila.
Laida	Išleidimo data	Laidos statusas. Keitimo priežastis

Kval. patv. dok. Nr.

UŽDAROJI AKCINĖ BENDROVĖ "STATYBOS RESTAURAVIMO DARBAI"
Raudondvario pl. 242k, Kaunas LT-47158
Tel./fax.. (8-37) 384049
E.paštas uabsrd@gmail.com

	Pareigos	V. Pavardė	Parašas	Data
24205	PV	S. Kaminskas		2018,09
		PROJEKTŲ RENGIMO BIURAS		
A1688	PDV	Andrius Uogintas		2018,09

Objekto pavadinimas:
Administracinės paskirties pastato, Deltuvos g. 17A, Ukmergėje, statybos projektas

Brėžinio pavadinimas: Lango angokraščiai. Viršutinis angokraštis -V3 M 1:5

Laida: A

Etapas	Užsakovas:	Komplekso Nr.	Proj. dalis	Lapas	Lapų sk.
DP	UAB "Statybos restauravimo darbai"	43-DP-NS-DP-AD- B.D6.4	AD	1	1

297
420

Apatinis angokraštis -A1

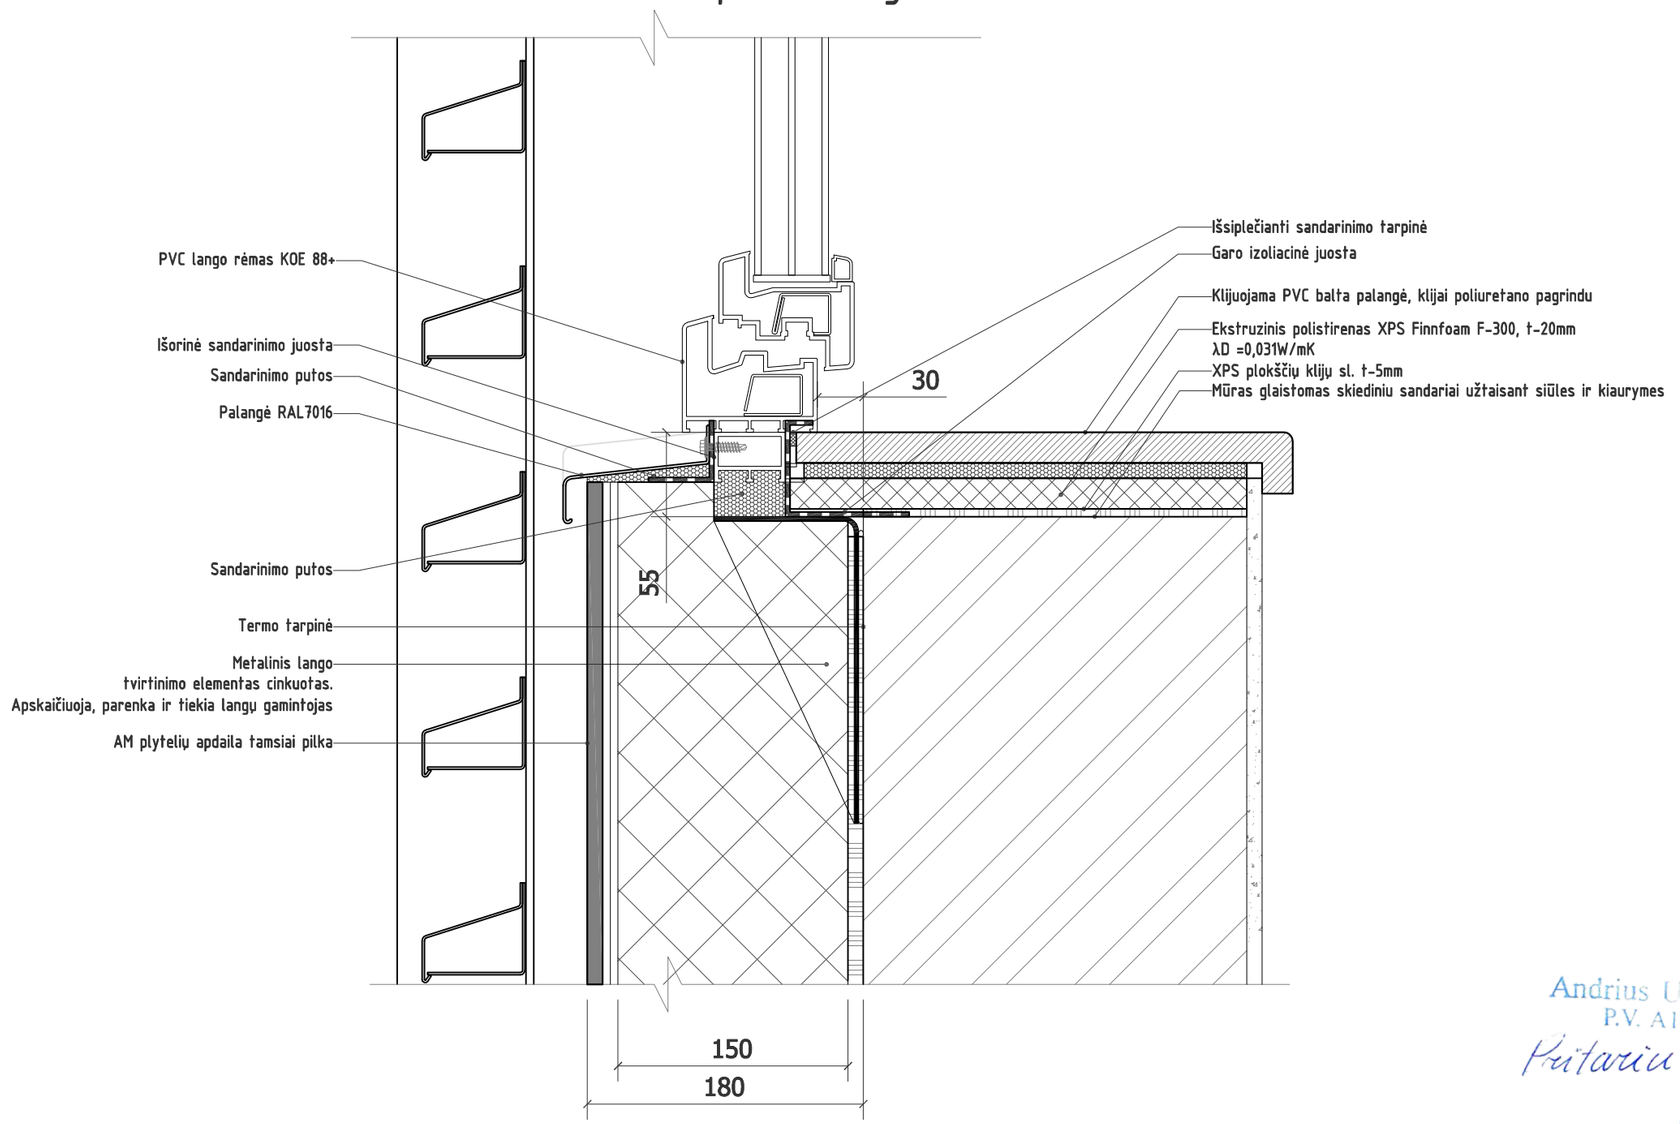

Andrius Uogintas
P.V. A1688

B	2019-02	Vidaus palangė - PVC (balta).
A	2018-09	Ventiliuojami fasadai su fasadinės plokštės apdaila pakeisti į neventiliuojamą fasadą su AM plytelių apdaila.
Laida	Išleidimo data	Laidos statusas. Keitimo priežastis

Kval. patv. dok. Nr.

UŽDAROJI AKCINĖ BENDROVĖ "STATYBOS RESTAURAVIMO DARBAI"
Raudondvario pl. 242k, Kaunas LT-47158
Tel./fax.. (8-37) 384049
E.paštas uabsrd@gmail.com

	Pareigos	V. Pavardė	Parašas	Data
24205	PV	S. Kaminskas		2018.09
		PROJEKTŲ RENGIMO BIURAS		
A1688	PDV	Andrius Uogintas		2018.09

Objekto pavadinimas:
Administracinės paskirties pastato, Deltuvos g. 17A, Ukmergėje, statybos projektas

Brėžinio pavadinimas:
Lango angokraščiai.
Apatinis angokraštis -A1
M 1:5

Laida: B

Etapas	Užsakovas:	Komplekso Nr.	Proj. dalis	Lapas	Lapų sk.
DP	UAB "Statybos restauravimo darbai"	43-DP-NS-DP-AD- B.D7.1	AD	1	1

Apatinis angokraštis -A2

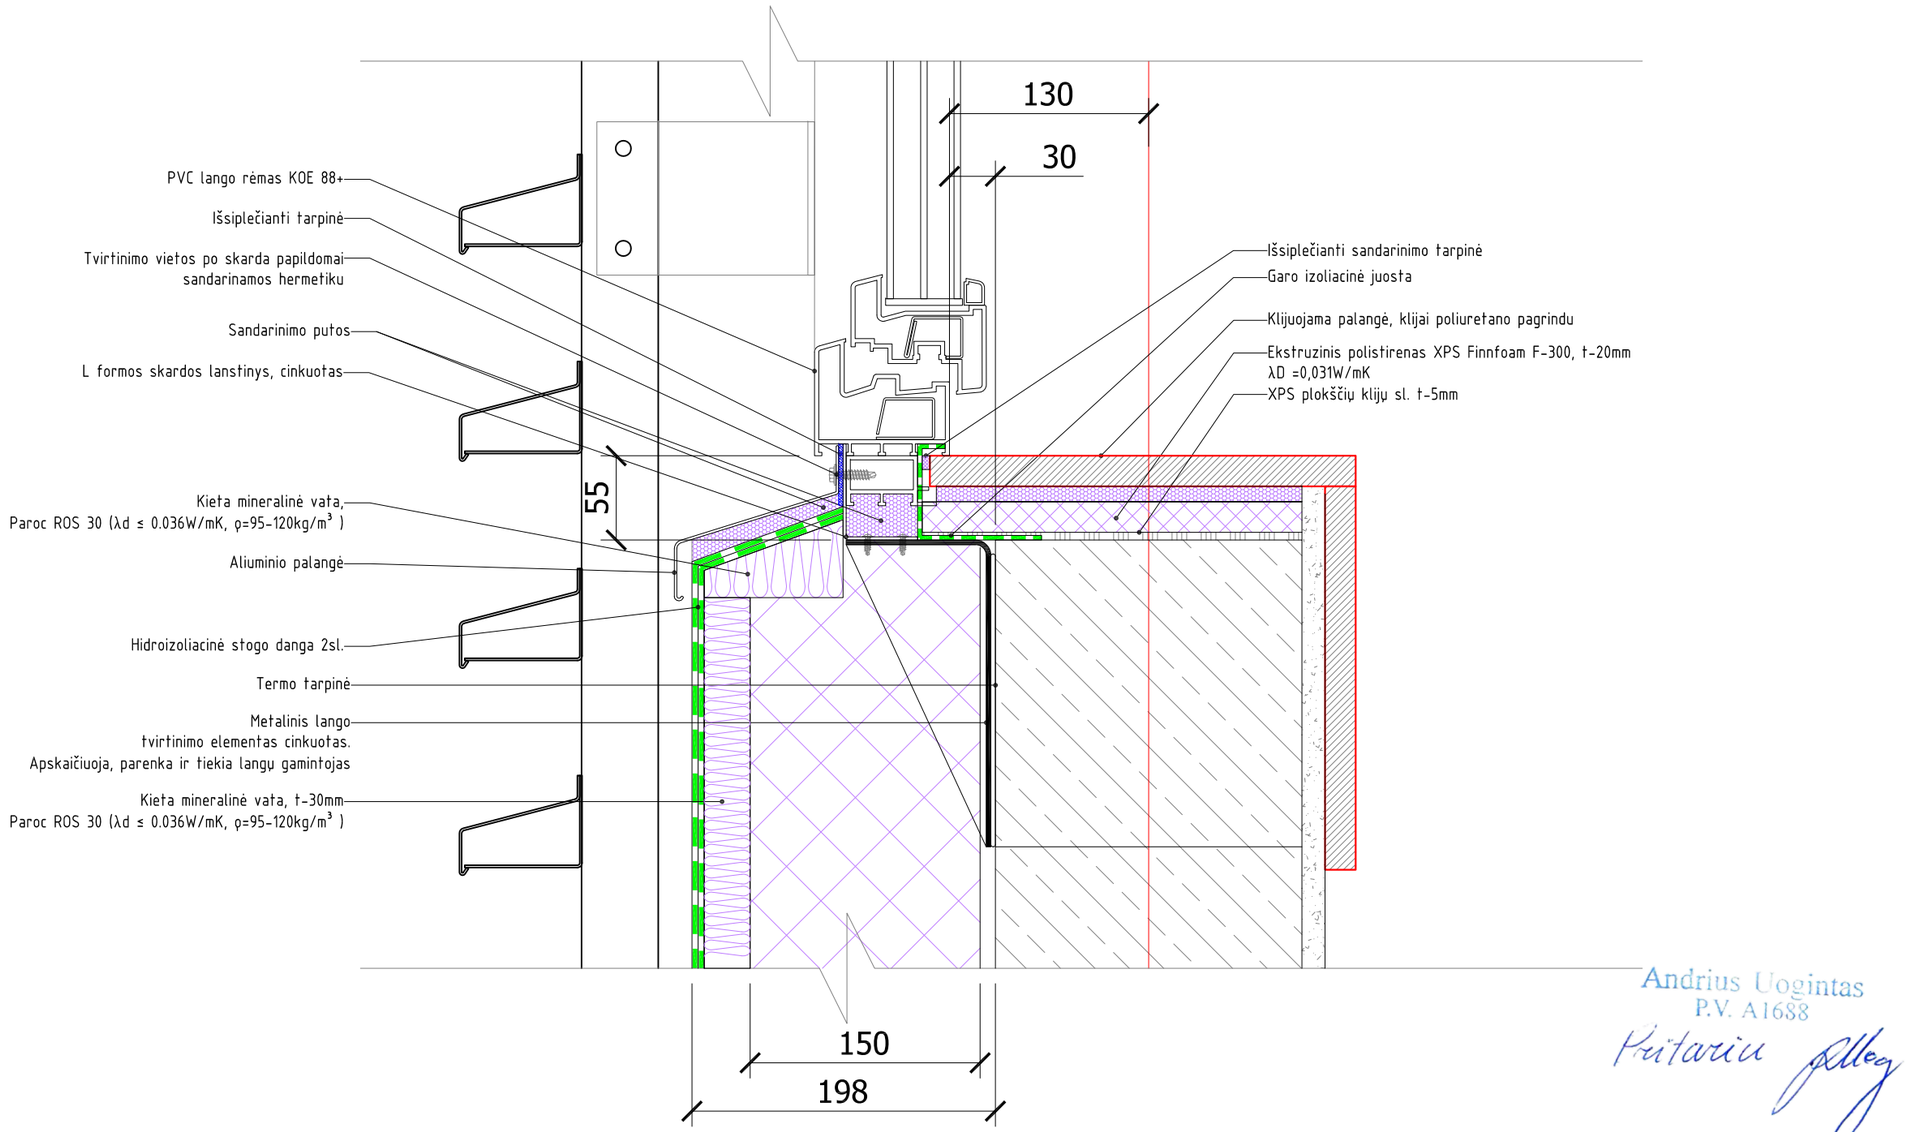

Andrius Uogintas
P.V. A1688

Kval. patv. dok. Nr.	UŽDAROJI AKCINĖ BENDROVĖ "STATYBOS RESTAURAVIMO DARBAI" Raudondvario pl. 242k, Kaunas LT-47158 Tel./fax.. (8-37) 384049 E.paštas uabsrd@gmail.com			Objekto pavadinimas: Administracinės paskirties pastato, Deltuvos g. 17A, Ukmergėje, statybos projektas
	Pareigos	V. Pavardė	Parašas	Data
24205	PV	S. Kaminskas		2017.10
	PROJEKTŲ RENGIMO BIURAS			
A1688	PDV	Andrius Uogintas		2017.10
				Brėžinio pavadinimas: Lango angokraščiai. Apatinis angokraštis -A2 M 1:5 — Laida: 0
Etapas: DP	Užsakovas: UAB "Statybos restauravimo darbai"			Komplekso Nr.: 43-DP-NS-DP-AD- B.D7.2 — Proj. dalis: AD — Lapas: 1 — Lapų sk.: 1

297
420

Detalė D-2. Pjūvis 1-1
Lango montavimas - S5. Šoninis angokraštis

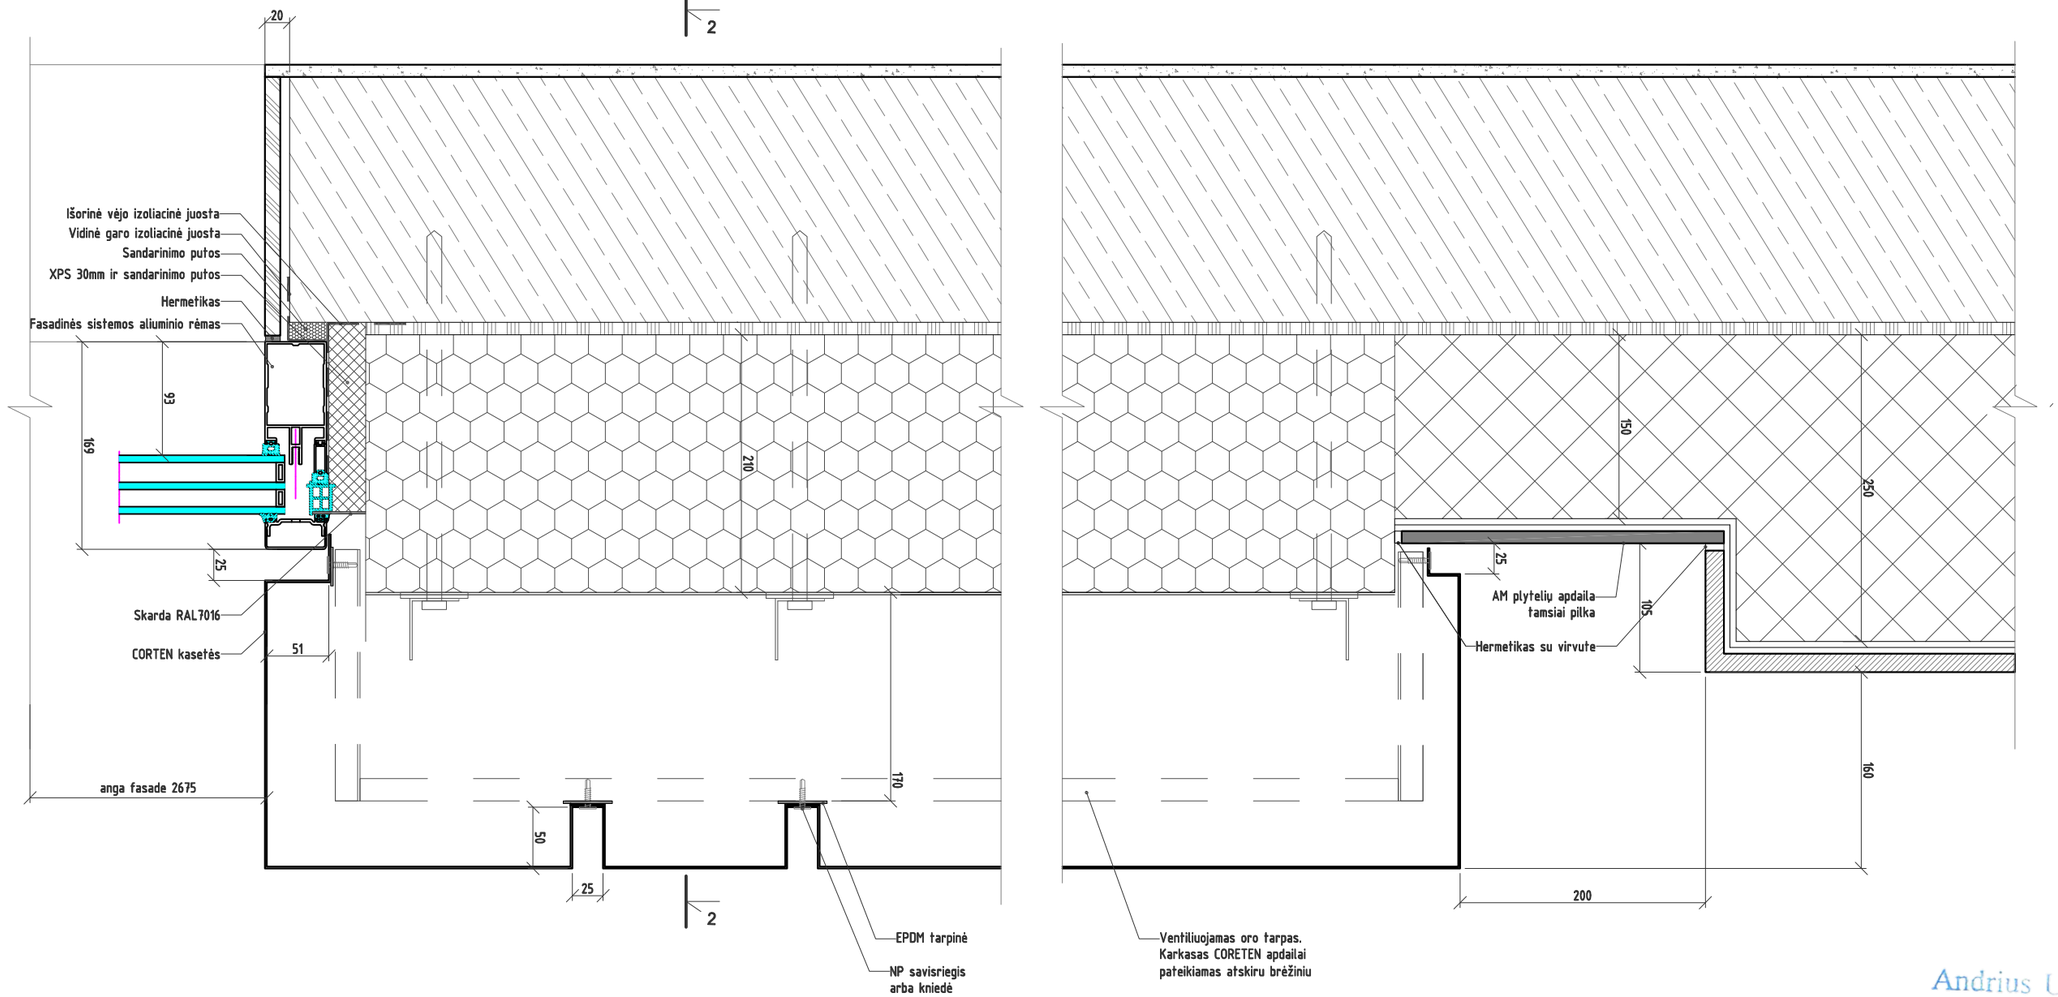

Pastabos:

1. Žiūrėti kartu su brėžiniais 43-DP-NS-DP-AD-B.D20, -B.D21, -B.D22.

Andrius Uogintas
P.V. A1688

Kval. patv. dok. Nr.	UŽDAROJI AKCINĖ BENDROVĖ "STATYBOS RESTAURAVIMO DARBAI" Raudondvario pl. 242k, Kaunas LT-47158 Tel./fax.. (8-37) 384049 E.paštas uabsrd@gmail.com			
	Pareigos	**V. Pavardė**	**Parašas**	**Data**
24205	PV	S. Kaminskas		2018.09
	PROJEKTŲ RENGIMO BIURAS			
A1688	PDV	Andrius Uogintas		2018.09
Etapas	**Užsakovas:**			
DP	UAB "Statybos restauravimo darbai"			

Objekto pavadinimas:

Administracinės paskirties pastato, Deltuvos g. 17A, Ukmergėje, statybos projektas

Brėžinio pavadinimas:				**Laida**
Detalė D-2. Pjūvis 1-1 Lango montavimas. Šoninis angokraštis - S5			M 1:5	**0**
Komplekso Nr.	**Proj. dalis**	**Lapas**	**Lapų sk.**	
43-DP-NS-DP-AD- B.D7.3	**AD**	1	1	

297
420

Šoninis angokraštis -S1

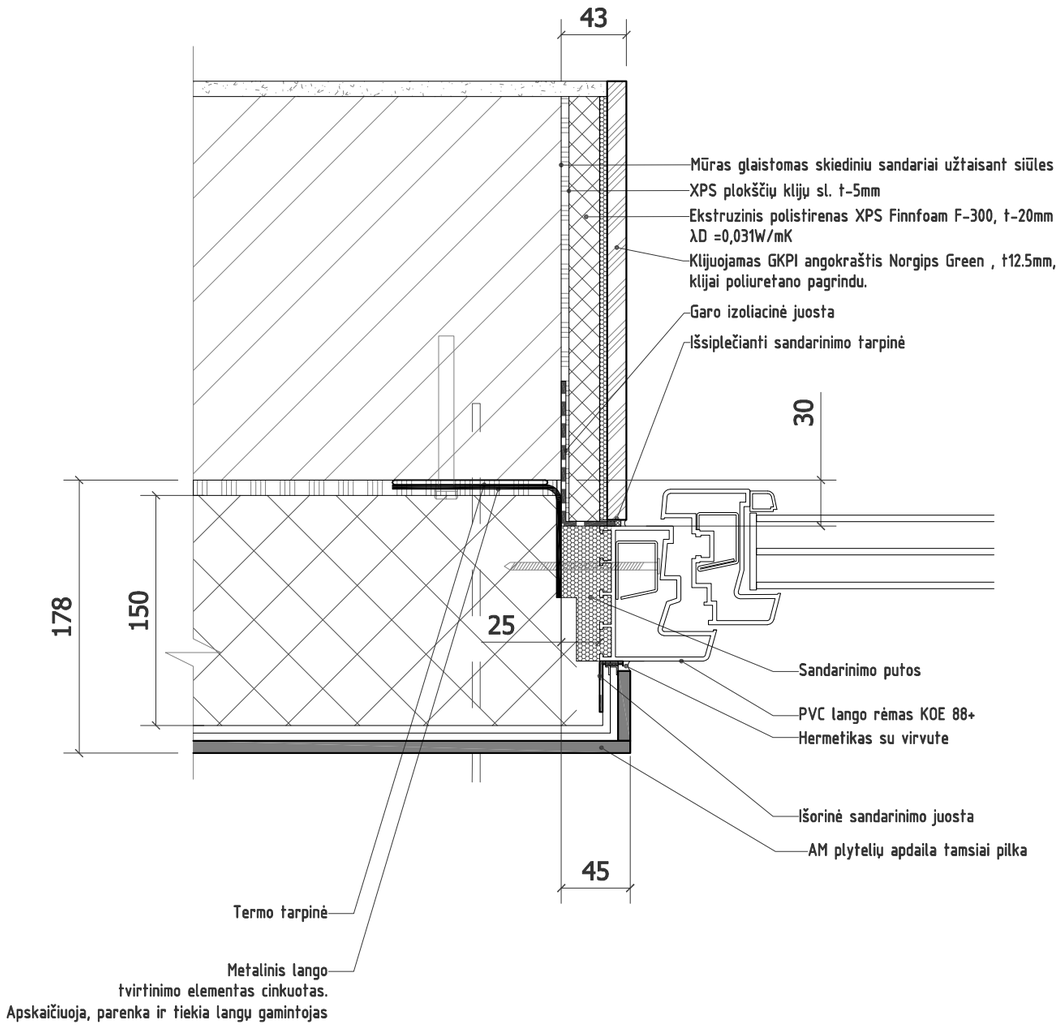

Andrius Uogintas
P.V. A1688

A	2018-09	Ventiliuojami fasadai su fasadinės plokštės apdaila pakeisti į neventiliuojamą fasadą su AM plytelių apdaila.			
Laida	Išleidimo data	Laidos statusas. Keitimo priežastis			
Kval. patv. dok. Nr.	*UŽDAROJI AKCINĖ BENDROVĖ "STATYBOS RESTAURAVIMO DARBAI"* *Raudondvario pl. 242k, Kaunas LT-47158* *Tel./fax.. (8-37) 384049* *E.paštas uabsrd@gmail.com*			**Objekto pavadinimas:**	
	Pareigos	**V. Pavardė**	**Parašas**	**Data**	
24205	PV	S. Kaminskas		2018.09	
	PROJEKTŲ RENGIMO BIURAS				
				Brėžinio pavadinimas:	**Laida**
A1688	PDV	Andrius Uogintas		2018.09	Lango angokraščiai. Šoninis angokraštis -S1 M 1:5 — **A**
Etapas	**Užsakovas:**			**Komplekso Nr.**	**Proj. dalis** / **Lapas** / **Lapų sk.**
DP	UAB "Statybos restauravimo darbai"			**43-DP-NS-DP-AD- B.D8.1**	**AD** / 1 / 1

Šoninis angokraštis -S2

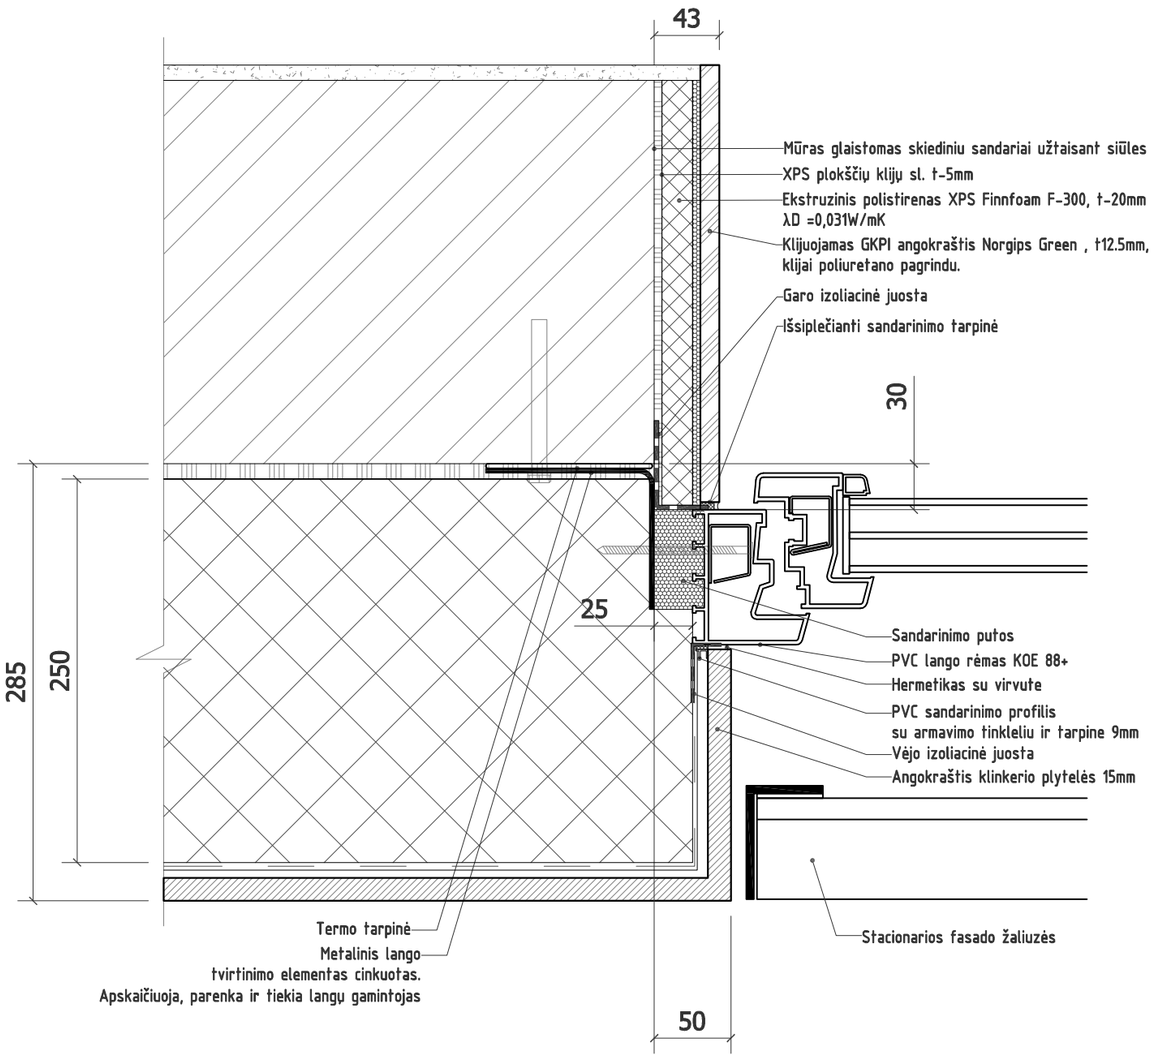

Andrius Uogintas
P.V. A1688

Laida	Išleidimo data	Laidos statusas. Keitimo priežastis
A	2018-09	Papildyta išorine vėjo izoliacine juosta.

UŽDAROJI AKCINĖ BENDROVĖ "STATYBOS RESTAURAVIMO DARBAI"
Raudondvario pl. 242k, Kaunas LT-47158
Tel./fax.. (8-37) 384049
E.paštas uabsrd@gmail.com

Kval. patv. dok. Nr.

	Pareigos	V. Pavardė	Parašas	Data
24205	PV	S. Kaminskas		2018.09
A1688	PDV	Andrius Uogintas		2018.09

PROJEKTŲ RENGIMO BIURAS

Objekto pavadinimas:
Administracinės paskirties pastato, Deltuvos g. 17A, Ukmergėje, statybos projektas

Brėžinio pavadinimas: Lango angokraščiai. Šoninis angokraštis -S 2 M 1:5

Laida: A

Etapas	Užsakovas:	Komplekso Nr.	Proj. dalis	Lapas	Lapų sk.
DP	UAB "Statybos restauravimo darbai"	43-DP-NS-DP-AD- B.D8.2	AD	1	1

Šoninis angokraštis -S3

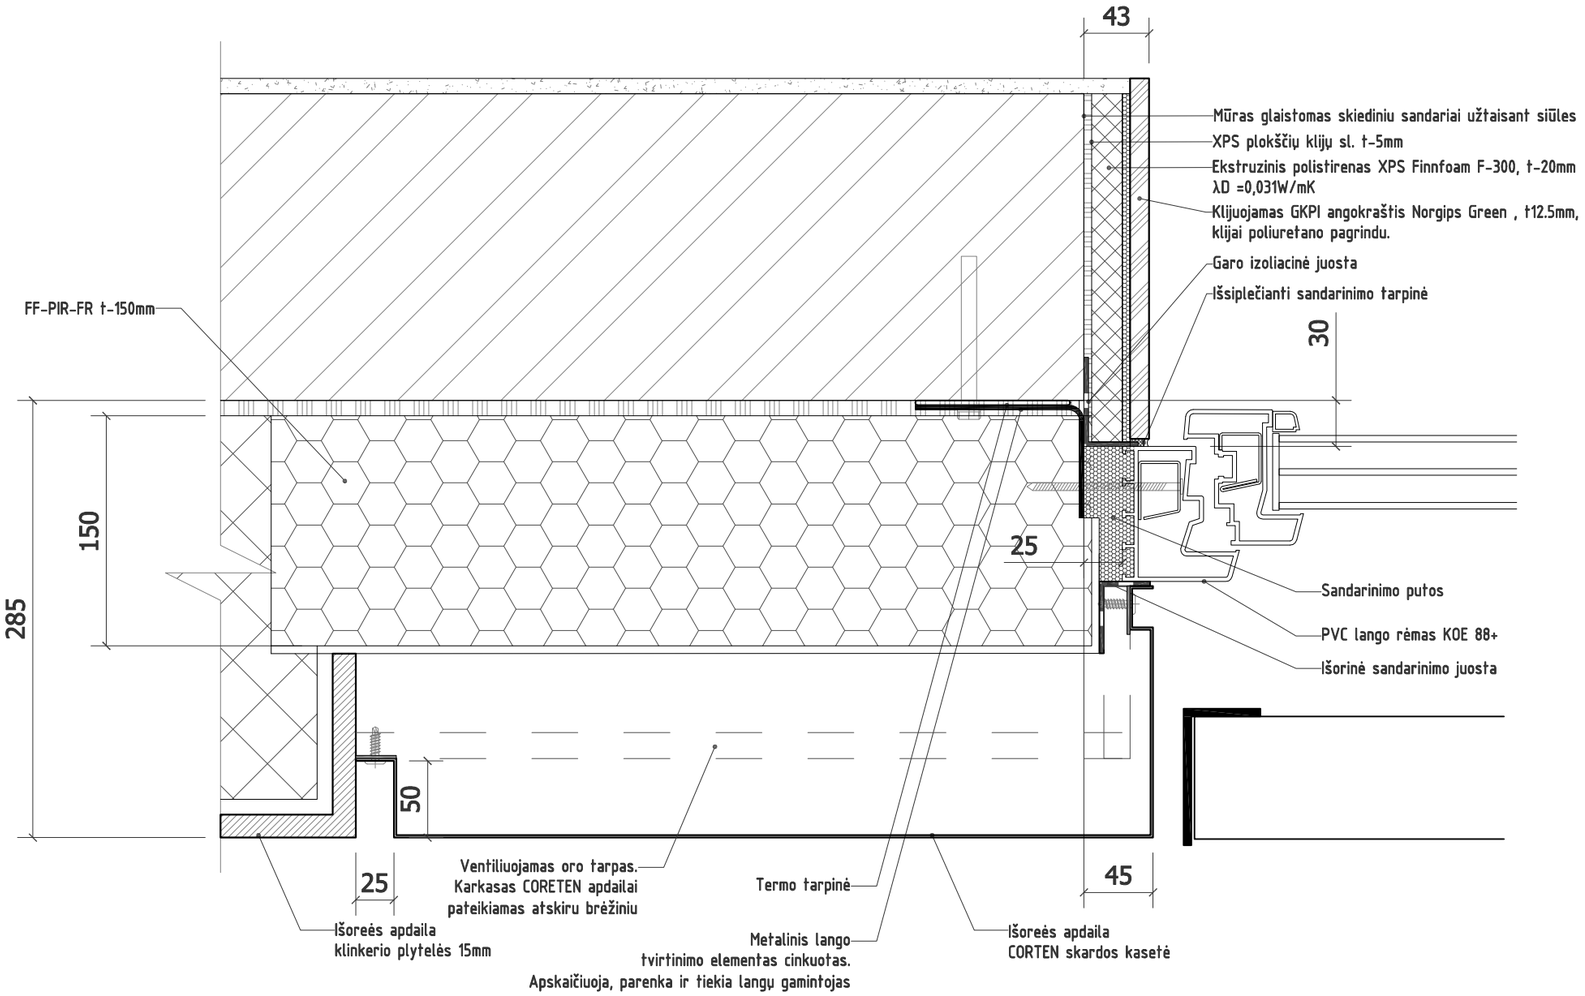

Andrius Uogintas
P.V. A1688

Pastabos:
1. Žiūrėti kartu su brėžiniais 43-DP-NS-DP-AD-B.D20, -B.D21, -B.D22.

A	2018-09	Ventiliuojamų fasadų šiltinimo medžiaga pakeista į FF-PIR-FR.
Laida	Išleidimo data	Laidos statusas. Keitimo priežastis

UŽDAROJI AKCINĖ BENDROVĖ "STATYBOS RESTAURAVIMO DARBAI"
Raudondvario pl. 242k, Kaunas LT-47158
Tel./fax.. (8-37) 384049
E.paštas uabsrd@gmail.com

Kval. patv. dok. Nr.

	Pareigos	V. Pavardė	Parašas	Data
24205	PV	S. Kaminskas		2018.09
		PROJEKTŲ RENGIMO BIURAS		
A1688	PDV	Andrius Uogintas		2018.09

Objekto pavadinimas:
Administracinės paskirties pastato, Deltuvos g. 17A, Ukmergėje, statybos projektas

Brėžinio pavadinimas: Lango angokraščiai. Šoninis angokraštis -S 3 — M 1:5 — **Laida:** A

Etapas	Užsakovas:	Komplekso Nr.	Proj. dalis	Lapas	Lapų sk.
DP	UAB "Statybos restauravimo darbai"	43-DP-NS-DP-AD- B.D8.3	AD	1	1

Soninis angokraštis -S4

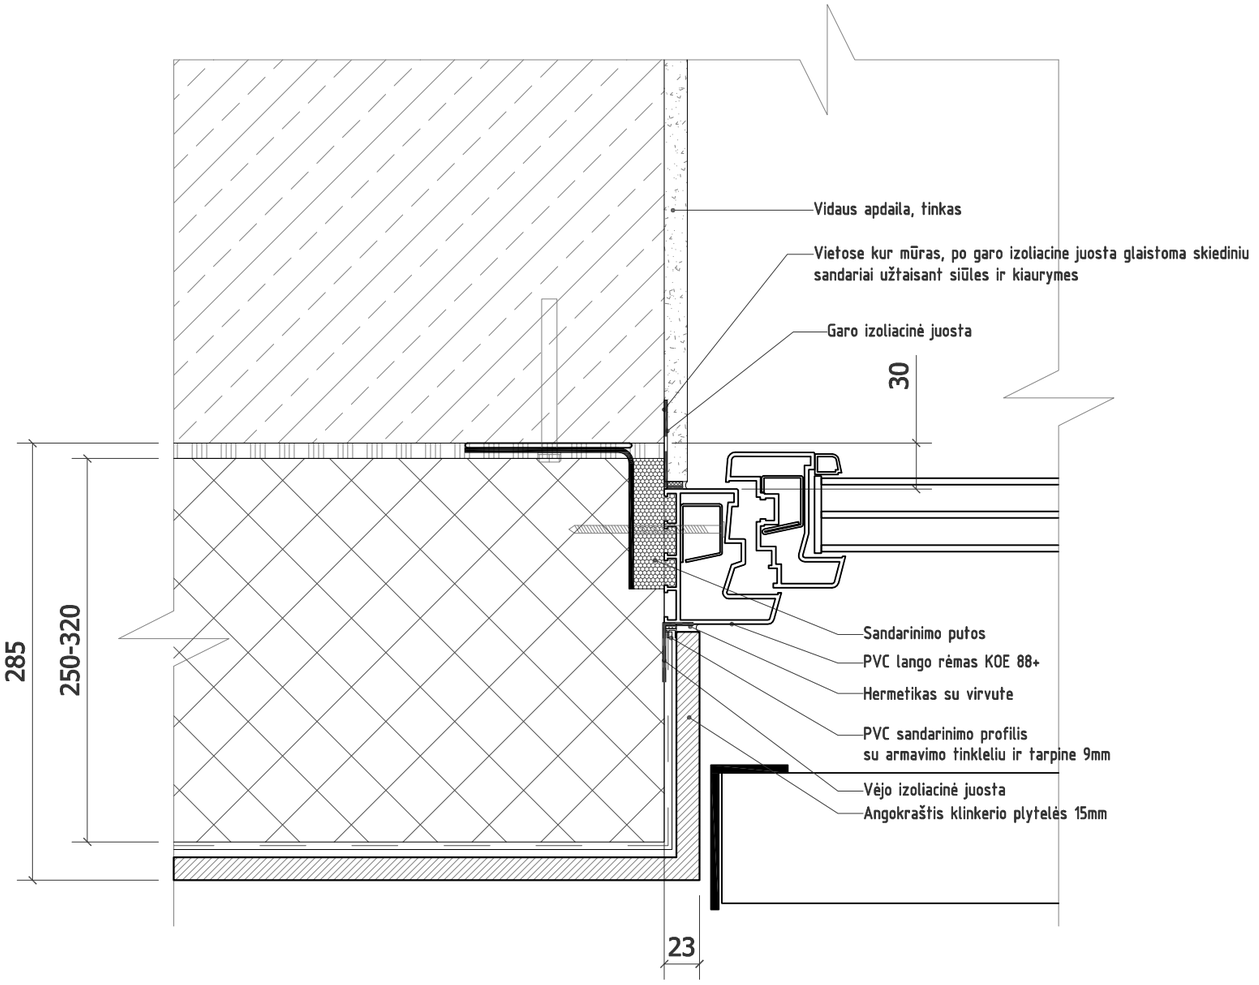

Andrius Uogintas
P.V. A1688

A	2018-09	Papildyta išorine vėjo izoliacine juosta.
Laida	Išleidimo data	Laidos statusas. Keitimo priežastis

UŽDAROJI AKCINĖ BENDROVĖ "STATYBOS RESTAURAVIMO DARBAI"
Raudondvario pl. 242k, Kaunas LT-47158
Tel./fax.. (8-37) 384049
E.paštas uabsrd@gmail.com

Kval. patv. dok. Nr.

	Pareigos	V. Pavardė	Parašas	Data
24205	PV	S. Kaminskas		2018.09
A1688	PDV	Andrius Uogintas		2018.09

PROJEKTŲ RENGIMO BIURAS

Objekto pavadinimas:
Administracinės paskirties pastato, Deltuvos g. 17A, Ukmergėje, statybos projektas

Brėžinio pavadinimas: Lango angokraščiai. Šoninis angokraštis -S 4 M 1:5

Laida: A

Etapas	Užsakovas:	Komplekso Nr.	Proj. dalis	Lapas	Lapų sk.
DP	UAB "Statybos restauravimo darbai"	43-DP-NS-DP-AD- B.D8.4	AD	1	1

Lango montavimas - A5
Apatinis angokraštis

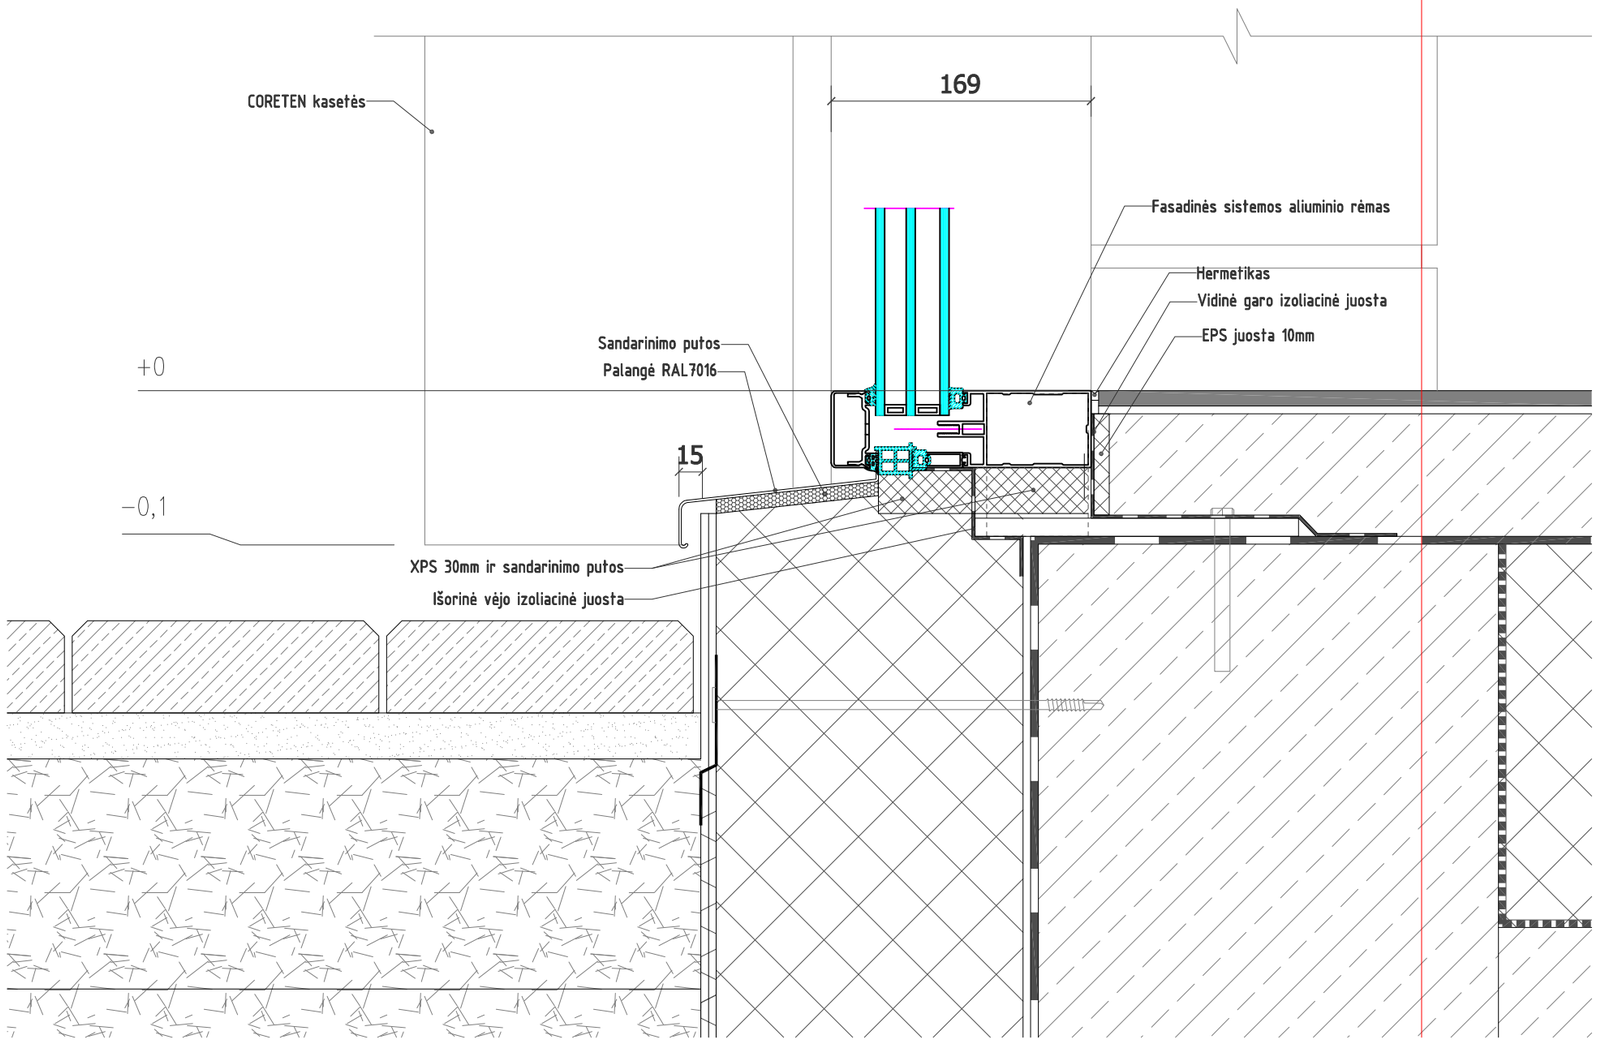

Andrius Uogintas
P.V. A1688

Kval. patv. dok. Nr.	*UŽDAROJI AKCINĖ BENDROVĖ "STATYBOS RESTAURAVIMO DARBAI"* *Raudondvario pl. 242k, Kaunas LT-47158* *Tel./fax.. (8-37) 384049* *E.paštas uabsrd@gmail.com*			
	Pareigos	**V. Pavardė**	**Parašas**	**Data**
24205	PV	S. Kaminskas		2018.09
	PROJEKTŲ RENGIMO BIURAS			
A1688	PDV	Andrius Uogintas		2018.09
Etapas	**Užsakovas:**			
DP	UAB "Statybos restauravimo darbai"			

Objekto pavadinimas:
Administracinės paskirties pastato, Deltuvos g. 17A, Ukmergėje, statybos projektas

Brėžinio pavadinimas:			**Laida**
Lango angokraščiai. Viršutinis angokraštis -V3 M 1:5			**0**
Komplekso Nr.	**Proj. dalis**	**Lapas**	**Lapų sk.**
43-DP-NS-DP-AD- B.D8.5	**AD**	1	1

Langų L1, L2, L2.1 angų ir zaliuzių ZAL-1 išdėstymas ašyje "1" _M1:15

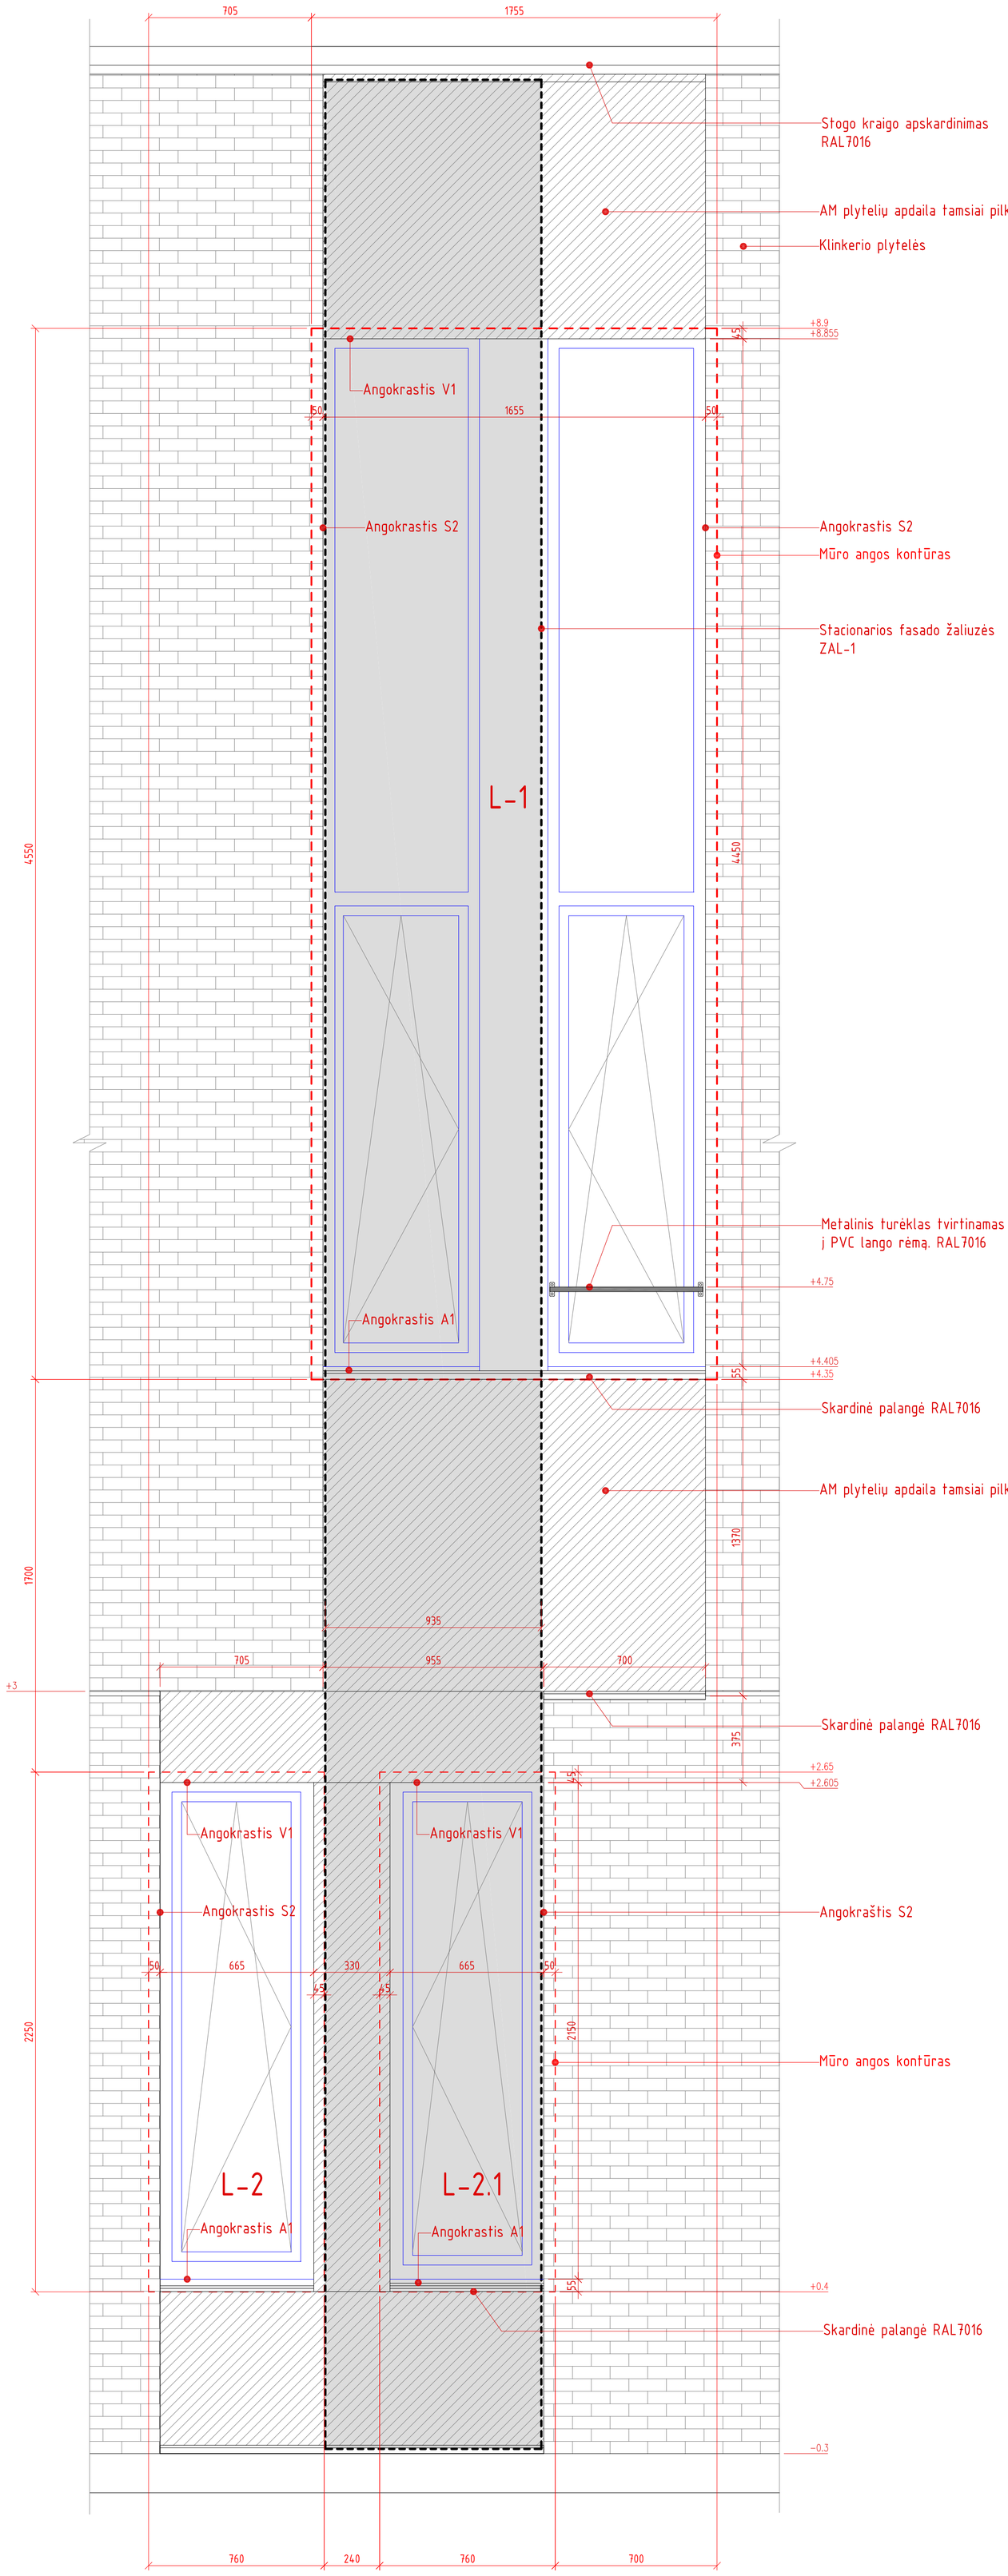

Andrius Uogintas
P.V. A1688

A	2018-09	1. Statytojo sprendimu aliuminio palangės keičiamos į skardines palanges RAL 7016. Skarda kaip stogo dangos. 2. Ventiliuojama fasadinė sistema pakeista į neventiliuojamą su AM plytelių apdaila.
Laida	Išleidimo data	Laidos statusas. Keitimo priežastis

Kval. patv. dok. Nr.

UŽDAROJI AKCINĖ BENDROVĖ "STATYBOS RESTAURAVIMO DARBAI"
Raudondvario pl. 242k. Kaunas LT-47158
Tel./fax.: (8-37) 384049
E.paštas uabsrd@gmail.com

Objekto pavadinimas:
Administracinės paskirties pastato, Deltuvos g. 17A, Ukmergėje, statybos projektas

	Parengos	V. Pavardė	Parašas	Data
24205	PV	S. Kaminskas		2018.09
		PROJEKTŲ RENGIMO BIURAS PRB		
A1688	PDV	Andrius Uogintas		2018.09

Brėžinio pavadinimas: Langų L1, L2, L2.1 angų ir zaliuzių ZAL-1 išdėstymas ašyje "1" M 1:15 — **Laida:** A

Etapas	Užsakovas:	Komplekso Nr.	Proj. dalis	Lapas	Lapų sk.
DP	UAB "Statybos restauravimo darbai"	43-DP-NS-DP-AD- B.D9	AD	1	1

297
420

Plytelių klijavimo schema 1A

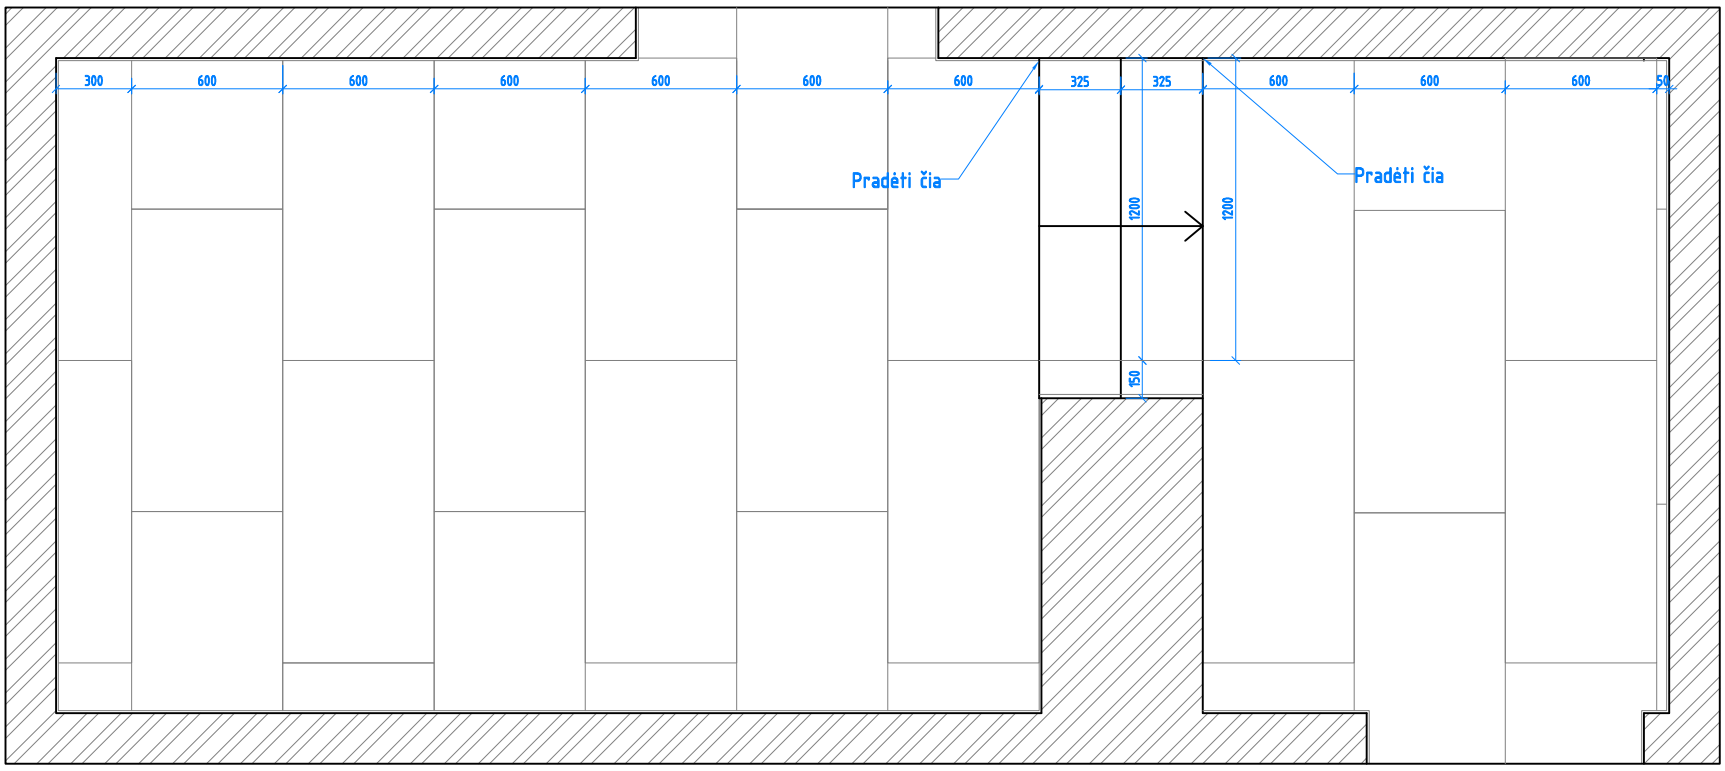

Plytelių klijavimo schema 2A

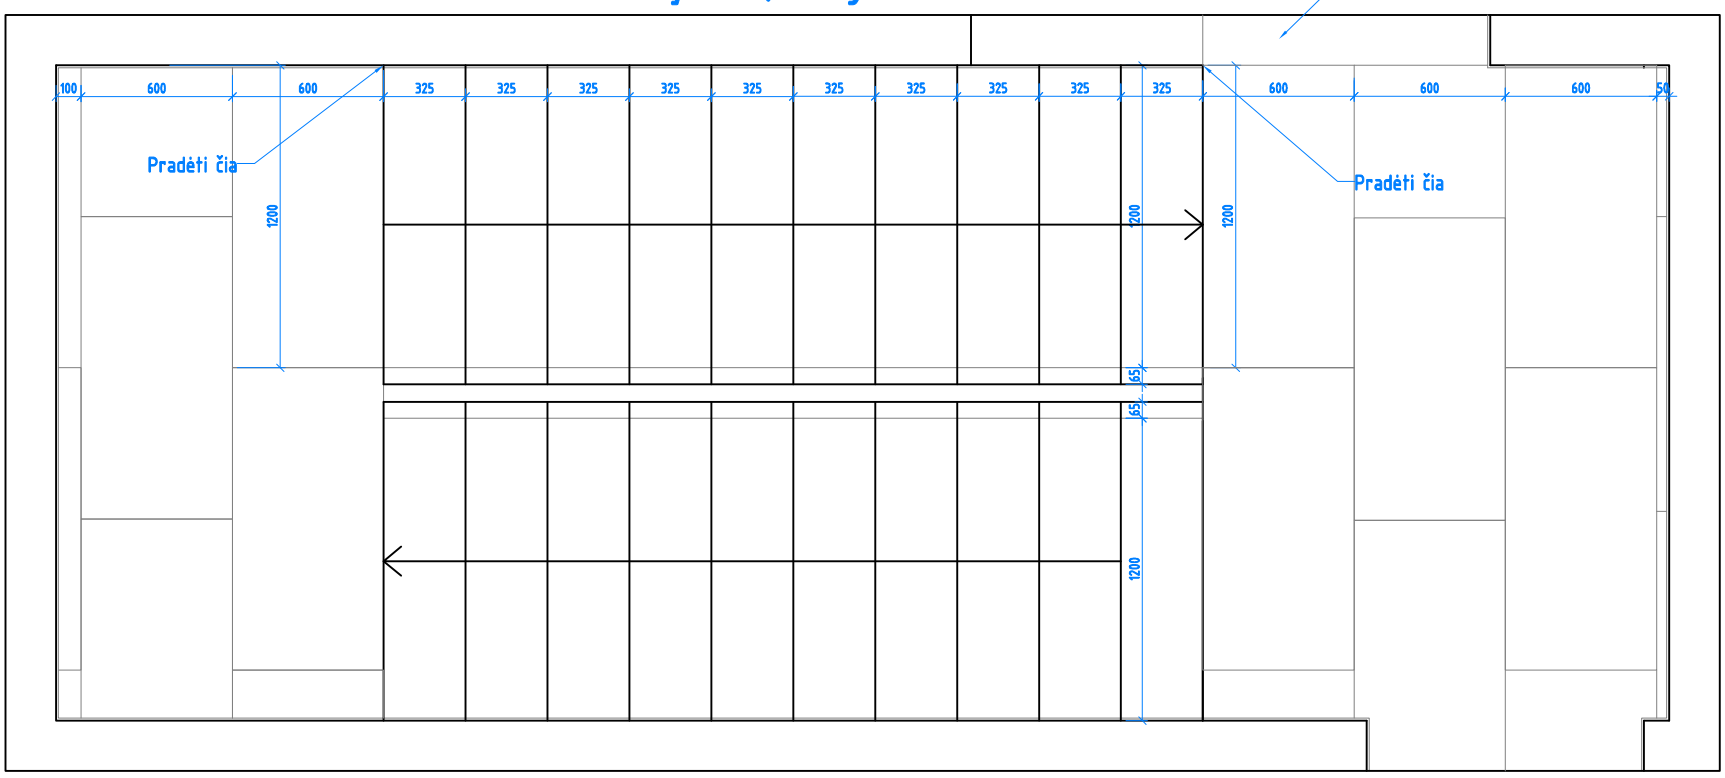

LAIPTINĖS LP-2 GRINDŲ APDAILA	
Apdailos pavadinimas	Kiekis
AM plytelės Tigua Bianco gres 600x1200mm. Aikštelės	24.2 m²
AM plytelės Tigua Bianco gres 600x1200mm. Pakopos	14.5 m²
AM grindjuostės, Tigua Bianco gres, h 75mm	38.1 m’

Andrius Uogintas
P.V. A1688

Pastabos:

1. Matmenys nurodyti milimetrais ;
2. Aukščiai nurodyti metrais nuo ±0,00;
3. Pakeitimus derinti su autoriais ;
4. Konstrukcijas žiūrėti statybinių konstrukcijų (SK) dalyje , esant neatitikimams su (AD) susisiekti su autoriais;

Kval. patv. dok. Nr.

UŽDAROJI AKCINĖ BENDROVĖ "STATYBOS RESTAURAVIMO DARBAI"
Raudondvario pl. 242k, Kaunas LT-47158
Tel./fax.. (8-37) 384049
E.paštas uabsrd@gmail.com

	Pareigos	V. Pavardė	Parašas	Data
24205	PV	S. Kaminskas		2018.12
	PROJEKTŲ RENGIMO BIURAS			
A1688	PDV	Andrius Uogintas		2018.12

Objekto pavadinimas:

Administracinės paskirties pastato, Deltuvos g. 17A, Ukmergėje, statybos projektas

Brėžinio pavadinimas: Laiptai LP-2. M 1:30 — **Laida:** 0

Etapas	Užsakovas:	Komplekso Nr.	Proj. dalis	Lapas	Lapų sk.
DP	UAB "Statybos restauravimo darbai"	43-DP-NS-DP-AD- D.11	AD	1	4

GKP(g)-1

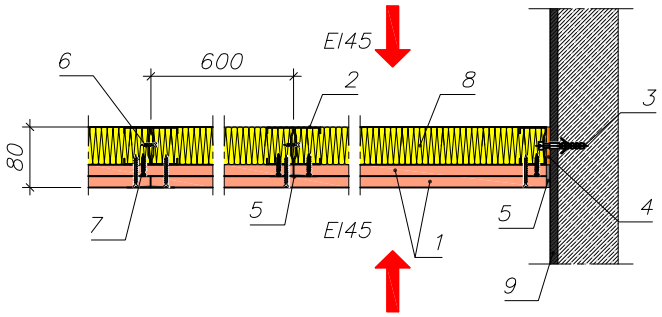

1- 2x15 mm storio gipskartonio plokščių danga "Rigips Rigimetr" FIRE-line, DF (GKF)
2- Profiliuotis "RIGIPS CW 50 ULTRASTIL"
3- Įkalamas kaištis 4x60
4- Sandarinimo juosta RIGIPS
5- Glaistas GYPROC VARIO, SUPER su siūlių armavimo juosta RIGIPS
6- Sraigtas 3.9x11 (metalas/metalas)
7- Sraigtas TN
8- Mineralinės vatos (ISOVER KL, KT) užpildas
9- Tinkas

Andrius Uogintas
P.V. A1688

Pastaba:
1. Jei, GKP pertvaras montavimo metu išorinių sienų vidinis paviršius yra netinkuotas, GKP pertvaros jungimo su išorine siena vietose įrengiamos lokalios tinkuotos juostos per visą pertvaros aukštį.

Kval. patv. dok. Nr.	*UŽDAROJI AKCINĖ BENDROVĖ "STATYBOS RESTAURAVIMO DARBAI"* *Raudondvario pl. 242k, Kaunas LT-47158* *Tel./fax.. (8-37) 384049* *E.paštas uabsrd@gmail.com*			**Objekto pavadinimas:** Administracinės paskirties pastato, Deltuvos g. 17A, Ukmergėje, statybos projektas
	Pareigos	**V. Pavardė**	**Parašas**	**Data**
24205	PV	S. Kaminskas		2018.01
	PROJEKTŲ RENGIMO BIURAS			
A1688	PDV	Andrius Uogintas		2018.01
				Brėžinio pavadinimas: GKP pertvaros. Kanalinė pertara su vatos užpildu EI45 M 1:10 — **Lalda:** 0
Etapas	**Užsakovas:**			**Komplekso Nr.** 43-DP-NS-DP-AD- B.D15.1 — **Proj. dalis:** AD — **Lapas:** 1 — **Lapų sk.:** 1
DP	UAB "Statybos restauravimo darbai"			

GKP(g)-2

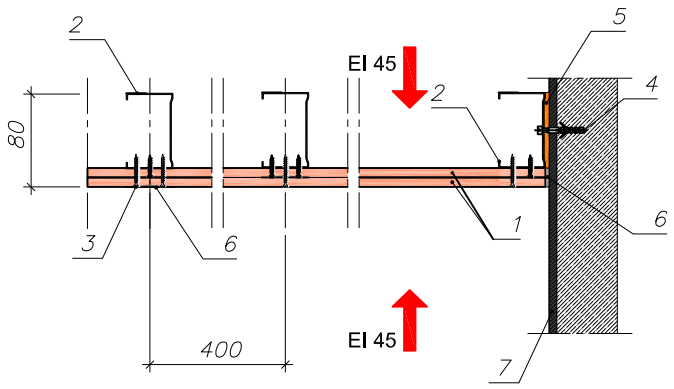

1 2x15 mm storio gipskartonio plokščių danga „Rigips Rigimetr“ Fireline DF (GKF)
2- Profiliuotis „RIGIPS CW 50 ULTRASTIL, kas 400mm
3- Sraigtas TN
4- Įkalamas kaištis 6x60 mm
5- Sandarinimo juosta RIGIPS
6- Glaistas Gyproc Vario arba Gyproc Super
6- Tinkas

Andrius Uogintas
P.V. A1688

Pastaba:
1. Jei, GKP pertvaros montavimo metu išorinių sienų vidinis paviršius yra netinkuotas, GKP pertvaros jungimo su išorine siena vietose įrengiamos lokalios tinkuotos juostos per visą pertvaros aukštį.

Kval. patv. dok. Nr.	*UŽDAROJI AKCINĖ BENDROVĖ "STATYBOS RESTAURAVIMO DARBAI"* *Raudondvario pl. 242k, Kaunas LT-47158* *Tel./fax.. (8-37) 384049* *E.paštas uabsrd@gmail.com*			**Objekto pavadinimas:** Administracinės paskirties pastato, Deltuvos g. 17A, Ukmergėje, statybos projektas
	Pareigos	**V. Pavardė**	**Parašas**	**Data**
24205	PV	S. Kaminskas		2018.01
	PROJEKTŲ RENGIMO BIURAS			**Brėžinio pavadinimas:** / **Lalda**
A1688	PDV	Andrius Uogintas		2018.01
				GKP pertvaros. Kanalinė pertara EI45 M 1:10 / **0**
Etapas	**Užsakovas:**			**Komplekso Nr.** / **Proj. dalis** / **Lapas** / **Lapų sk.**
DP	UAB "Statybos restauravimo darbai"			**43-DP-NS-DP-AD- B.D15.2** / **AD** / 1 / 1

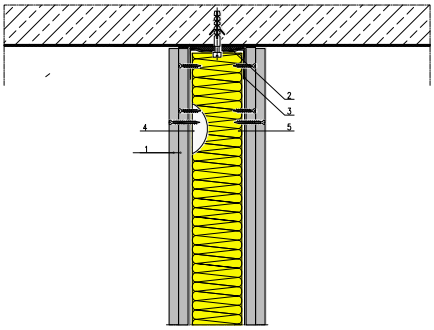

1- Gipskartonio plokščių "Rigips Rigimetr H2 tipo " (GKBI) sluoksnis 2x12.5mm
2- Sandarinimo juosta "Rigips"
3- Horizontalusis profiliuotis "Rigips UW Ultrastil"
4- Vertikalusis profiliuotis "Rigips CW Ultrastil"
5- Mineralinės vatos užpildas (Isover KT, KL arba analogiška)

Andrius Uogintas
P.V. A1688

Brėžinio laida	Data	Keitimų pavadinimas, priežastis
A	2018.02.15	1. Pertvaros jungtis su perganga pakeista iš paslankios jungties į standžią jungtį.

Kval. patv. dok. Nr.	*UŽDAROJI AKCINĖ BENDROVĖ "STATYBOS RESTAURAVIMO DARBAI"* *Raudondvario pl. 242k, Kaunas LT-47158* *Tel./fax.. (8-37) 384049* *E.paštas uabsrd@gmail.com*			
	Pareigos	**V. Pavardė**	**Parašas**	**Data**
24205	PV	S. Kaminskas		2018.02
	PROJEKTŲ RENGIMO BIURAS			
A1688	PDV	Andrius Uogintas		2018.02

Objekto pavadinimas:
Administracinės paskirties pastato, Deltuvos g. 17A, Ukmergėje, statybos projektas

Brėžinio pavadinimas: GKP pertvaros. Pertvaros jungtis su GB perdanga. M 1:5

Laida: A

Etapas	**Užsakovas:**	**Komplekso Nr.**	**Proj. dalis**	**Lapas**	**Lapų sk.**
DP	UAB "Statybos restauravimo darbai"	**43-DP-NS-DP-AD- B.D15.3**	**AD**	1	1

Jungtis su grindimis ant GB perdangos

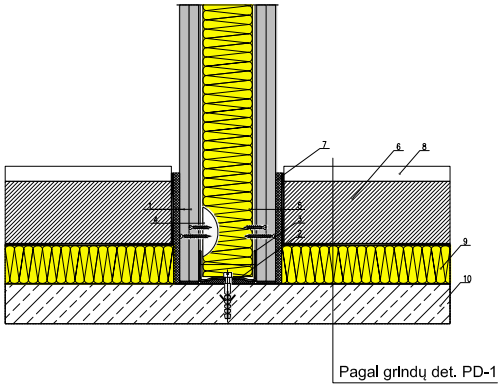

1- Gipskartonio plokščių "Rigips Rigimetr H2 tipo" (GKBI) sluoksnis 2x12.5mm
2- Sandarinimo juosta "Rigips"
3- Horizontalusis profiliuotis "Rigips UW Ultrastil"
4- Vertikalusis profiliuotis "Rigips CW Ultrastil"
5- Mineralinės vatos užpildas (Isover KT, KL arba analogas)
6- Smulkiagrudžio betono sluoksnis 85mm
7- 8 mm storio pūsto polietileno juosta
8- Grindų danga 20mm
9- Šilumos ir garso izoliacija, mineralinė vata 50mm
10- Skiriamoji PE plėvelė 0,2mm
11- Perdngos plokštė

Jungtis su grindimis virš grunto

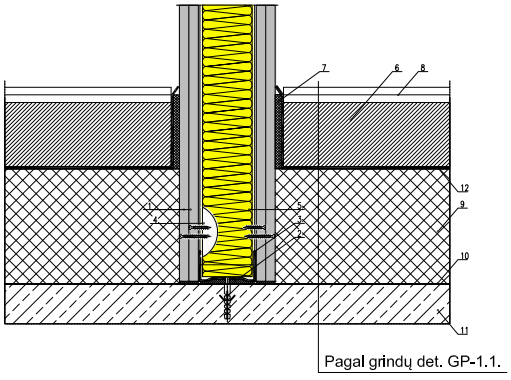

1- Gipskartonio plokščių "Rigips Rigimetr H2 tipo" (GKBI) sluoksnis 2x12.5mm
2- Sandarinimo juosta "Rigips"
3- Horizontalusis profiliuotis "Rigips UW Ultrastil"
4- Vertikalusis profiliuotis "Rigips CW Ultrastil"
5- Mineralinės vatos užpildas (Isover KT, KL arba analogas)
6- Smulkiagrudžio betono sluoksnis 85mm
7- 8 mm storio pūsto polietileno juosta
8- Grindų danga 20mm
9- Šilumos izoliacija 250mm
10- Rulonine hidrolzoliacija
11- Paruošiamasi betono sl. 80mm
11- Skiriamoji PE plėvelė 0,2mm

Andrius Uogintas
P.V. A1688

Kval. patv. dok. Nr.	*UŽDAROJI AKCINĖ BENDROVĖ "STATYBOS RESTAURAVIMO DARBAI"* *Raudondvario pl. 242k, Kaunas LT-47158* *Tel./fax.. (8-37) 384049* *E.paštas uabsrd@gmail.com*			
	Pareigos	**V. Pavardė**	**Parašas**	**Data**
24205	PV	S. Kaminskas		2018.01
	PROJEKTŲ RENGIMO BIURAS			
A1688	PDV	Andrius Uogintas		2018.01

Objekto pavadinimas:
Administracinės paskirties pastato, Deltuvos g. 17A, Ukmergėje, statybos projektas

Brėžinio pavadinimas: GKP pertvaros. Pertvaros jungtis su grindimis. M 1:10 — **Lalda:** 0

Etapas	**Užsakovas:**	**Komplekso Nr.**	**Proj. dalis**	**Lapas**	**Lapų sk.**
DP	UAB "Statybos restauravimo darbai"	**43-DP-NS-DP-AD- B.D15.4**	**AD**	1	1

GKP-1

100mm storio GKP pertvara.
Jungtis su siena.

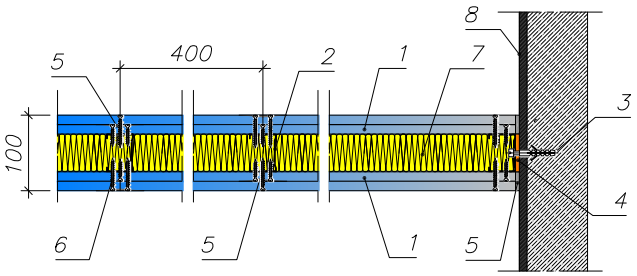

1- 2x12.5 mm storio gipskartonio plokščių danga "RIGIPS/GYPROC, H2 (GKBI)
2- Profiliuotis "RIGIPS CW 50 ULTRASTIL" kas 400mm
3- Įkalamas kaištis 4x60
4- Sandarinimo juosta RIGIPS
5- Glaistas GYPROC VARIO, SUPER su siūlių armavimo juosta RIGIPS
6- Sraigtas TN
7- Mineralinės vatos užpildas (ISOVER KL, KT arba analogiška)
7- Tinkas

Andrius Uogintas
P.V. A1688

Pastaba:
1. Jei, GKP pertvaros montavimo metu išorinių sienų vidinis paviršius yra netinkuotas, GKP pertvaros jungimo su išorine siena vietose įrengiamos lokalios tinkuotos juostos per visą pertvaros aukštį.

Kval. patv. dok. Nr.	UŽDAROJI AKCINĖ BENDROVĖ "STATYBOS RESTAURAVIMO DARBAI" Raudondvario pl. 242k, Kaunas LT-47158 Tel./fax.. (8-37) 384049 E.paštas uabsrd@gmail.com			Objekto pavadinimas: Administracinės paskirties pastato, Deltuvos g. 17A, Ukmergėje, statybos projektas
	Pareigos	V. Pavardė	Parašas	Data
24205	PV	S. Kaminskas		2018.01
	PROJEKTŲ RENGIMO BIURAS			
A1688	PDV	Andrius Uogintas		2018.01
				Brėžinio pavadinimas: GKP pertvaros. 100mm pertvara. Jungtis su siena. M 1:5 — Lalda: 0
Etapas	Užsakovas:			Komplekso Nr. / Proj. dalis / Lapas / Lapų sk.
DP	UAB "Statybos restauravimo darbai"			43-DP-NS-DP-AD- B.D15.5 / AD / 1 / 1

GKP-2

125mm storio GKP pertvara.
Jungtis su siena.

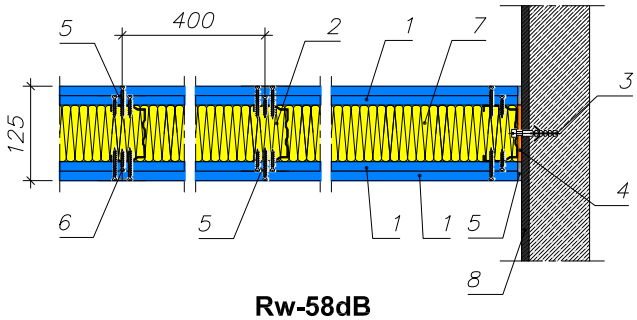

Rw-58dB

1- 2x12.5 mm storio gipskartonio plokščių danga "RIGIPS/GYPROC, H2 (GKBI)
2- Profiliuotis RIGIPS CW 75 ULTRASTIL AKU, kas 400mm
3- Įkalamas kaištis 4x60
4- Sandarinimo juosta RIGIPS
5- Glaistas GYPROC VARIO, SUPER su siūlių armavimo juosta RIGIPS
6- Sraigtas TN
7- Mineralinės vatos ISOVER KL, KT užpildas
8- Tinkas

Andrius Uogintas
P.V. A1688

Pastaba:
1. Jei, GKP pertvaros montavimo metu išorinių sienų vidinis paviršius yra netinkuotas, GKP pertvaros jungimo su išorine siena vietose įrengiamos lokalios tinkuotos juostos per visą pertvaros aukštį.

Kval. patv. dok. Nr.	UŽDAROJI AKCINĖ BENDROVĖ "STATYBOS RESTAURAVIMO DARBAI" Raudondvario pl. 242k, Kaunas LT-47158 Tel./fax.. (8-37) 384049 E.paštas uabsrd@gmail.com			Objekto pavadinimas: Administracinės paskirties pastato, Deltuvos g. 17A, Ukmergėje, statybos projektas
	Pareigos	V. Pavardė	Parašas	Data
24205	PV	S. Kaminskas		2018.01
	PROJEKTŲ RENGIMO BIURAS			Brėžinio pavadinimas: / Lalda
A1688	PDV	Andrius Uogintas		2018.01
				GKP pertvaros. 125mm pertvara. Jungtis su siena. M 1:5 / 0
Etapas	Užsakovas:			Komplekso Nr. / Proj. dalis / Lapas / Lapų sk.
DP	UAB "Statybos restauravimo darbai"			43-DP-NS-DP-AD- B.D15.6 / AD / 1 / 1

Jungtis su denginiu

Pagal šlaitinio stogo detalę SD-1

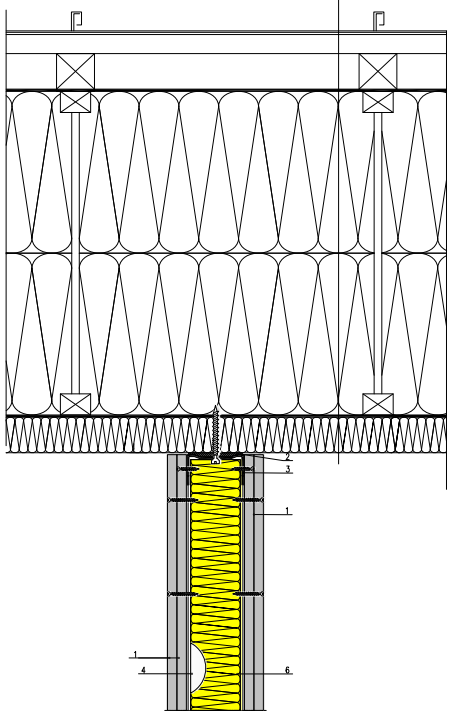

1- 2x12.5 mm storio gipskartonio plokščių danga "RIGIPS/GYPROC, H2 (GKBI)
2- Sandarinimo juosta "Rigips"
3- Horizontalusis profiliuotis "Rigips UW Ultrastil"
4- Vertikalusis profiliuotis "Rigips CW Ultrastil"
6- Mineralinės vatos užpildas (Isover KT, KL , arba analogiška)

Andrius Uogintas
P.V. A1688

Brėžinio laida	Data	Keitimų pavadinimas, priežastis
A	2018.02.15	1. Pertvaros jungtis su stogu pakeista iš paslankios jungties į standžią jungtį.

Kval. patv. dok. Nr.	*UŽDAROJI AKCINĖ BENDROVĖ "STATYBOS RESTAURAVIMO DARBAI"* *Raudondvario pl. 242k, Kaunas LT-47158* *Tel./fax.. (8-37) 384049* *E.paštas uabsrd@gmail.com*			**Objekto pavadinimas:** Administracinės paskirties pastato, Deltuvos g. 17A, Ukmergėje, statybos projektas
	Pareigos	**V. Pavardė**	**Parašas**	**Data**
24205	PV	S. Kaminskas		2018.01
	PROJEKTŲ RENGIMO BIURAS			**Brėžinio pavadinimas:** / **Laida**
A1688	PDV	Andrius Uogintas		2018.01
				GKP pertvaros. Jungtis su šlaitiniu stogu M 1:10 — **A**
Etapas	**Užsakovas:**			**Komplekso Nr.** / **Proj. dalis** / **Lapas** / **Lapų sk.**
DP	UAB "Statybos restauravimo darbai"			**43-DP-NS-DP-AD- B.D15.7** / **AD** / 1 / 1

297
420

Lubų jungtis su mūro arba GB siena

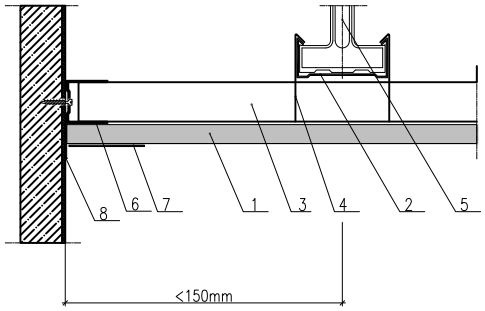

1- Gipskartonio plokščių "Rigips Rigimetr" arba "Rigitone 8/18" sluoksnis
2- Lubų profiliuotis "Rigips CD60 Ultrastil" - pagrindinis
3- Lubų profiliuotis "Rigips CD60 Ultrastil" - laikantis
4- Kryžminis jungtukas
5- Templė
6- Perimetro profiliuotis "Rigips UD30 Ultrastil"
7- Siūlių juosta "Rigips"
8- Lipnioji juosta (slankiajai jungčiai)

Lubų jungtis su GKP siena

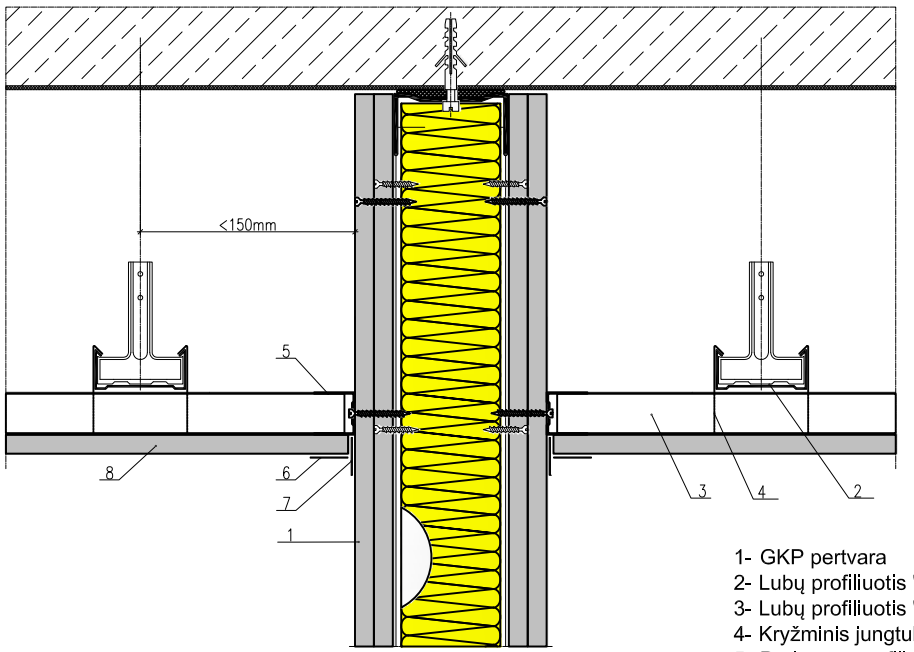

1- GKP pertvara
2- Lubų profiliuotis "Rigips CD60 Ultrastil" - pagrindinis
3- Lubų profiliuotis "Rigips CD60 Ultrastil" - laikantis
4- Kryžminis jungtukas
5- Perimetro profiliuotis "Rigips UD30 Ultrastil"
6- Siūlių juosta "Rigips"
7- Lipnioji juosta (slankiajai jungčiai)
8- Kabamosios lubos "Rigips" sluoksnis
arba "Rigitone 8/18" sluoksnis žr. lubų plane

Andrius Uogintas
P.V. A1688

Kval. patv. dok. Nr.	UŽDAROJI AKCINĖ BENDROVĖ "STATYBOS RESTAURAVIMO DARBAI" Raudondvario pl. 242k, Kaunas LT-47158 Tel./fax.. (8-37) 384049 E.paštas uabsrd@gmail.com			Objekto pavadinimas: Administracinės paskirties pastato, Deltuvos g. 17A, Ukmergėje, statybos projektas
	Pareigos	V. Pavardė	Parašas	Data
24205	PV	S. Kaminskas		2018.01
	PRB PROJEKTŲ RENGIMO BIURAS			
A1688	PDV	Andrius Uogintas		2018.01
				Brėžinio pavadinimas: GKP pertvaros. Jungtis su šlaitiniu stogu M 1:10 — Lalda: 0
Etapas	Užsakovas:			Komplekso Nr. / Proj. dalis / Lapas / Lapų sk.
DP	UAB "Statybos restauravimo darbai"			43-DP-NS-DP-AD- B.D15.8 / AD / 1 / 1

GKP lubos su nuolydžiu

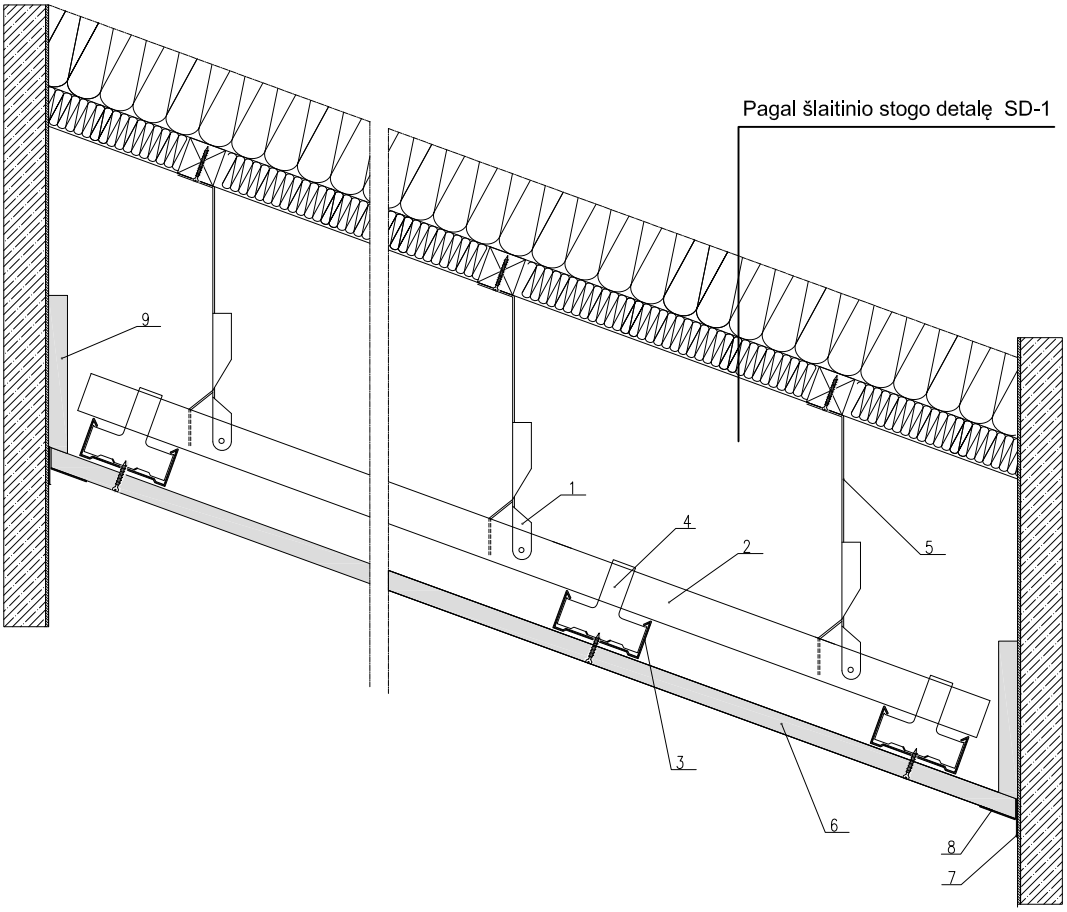

1- "NONIUS" tipo laikiklis pasvirusioms plokštumoms
2- Lubų profiliuotis "Rigips CD60 Ultrastil" - pagrindinis
3- Lubų profiliuotis "Rigips CD60 Ultrastil" - laikantis kas 400mm
4- Kryžminis jungtukas
5- "NONIUS" templė
6- Kabamosios lubos "Rigips" sluoksnis
arba "Rigitone 8/18" sluoksnis žr. lubų plane
7- Lipnioji juosta (slankiajai jungčiai)
8- Siūlių juosta "Rigips"
9- GKP "Rigips" juosta

Andrius Uogintas
P.V. A1688

A	2018-09	Statytojo sprendimu lubų ir sienų jungtyse atsisakyta šešėlinių siūlių.			
Laida	Išleidimo data	Laidos statusas. Keitimo priežastis			
Kval. patv. dok. Nr.	UŽDAROJI AKCINĖ BENDROVĖ "STATYBOS RESTAURAVIMO DARBAI" Raudondvario pl. 242k, Kaunas LT-47158 Tel./fax.. (8-37) 384049 E.paštas uabsrd@gmail.com			Objekto pavadinimas: Administracinės paskirties pastato, Deltuvos g. 17A, Ukmergėje, statybos projektas	
	Pareigos	V. Pavardė	Parašas	Data	
24205	PV	S. Kaminskas		2018.01	
	PROJEKTŲ RENGIMO BIURAS				
A1688	PDV	Andrius Uogintas		2018.01	Brėžinio pavadinimas: GKP lubos. GKP lubos su nuolydžiu M 1:10 — Laida: A
Etapas	Užsakovas:				Komplekso Nr. 43-DP-NS-DP-AD- B.D15.10 — Proj. dalis: AD — Lapas: 1 — Lapų sk.: 1
DP	UAB "Statybos restauravimo darbai"				

VAIZDAS PLANE M1:20

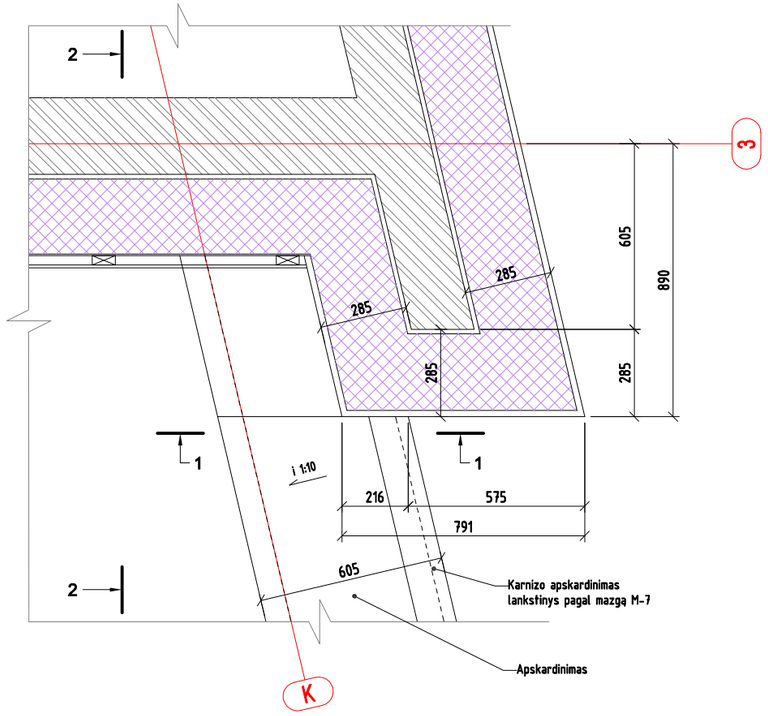

VAIZDAS 2-2 M1:20

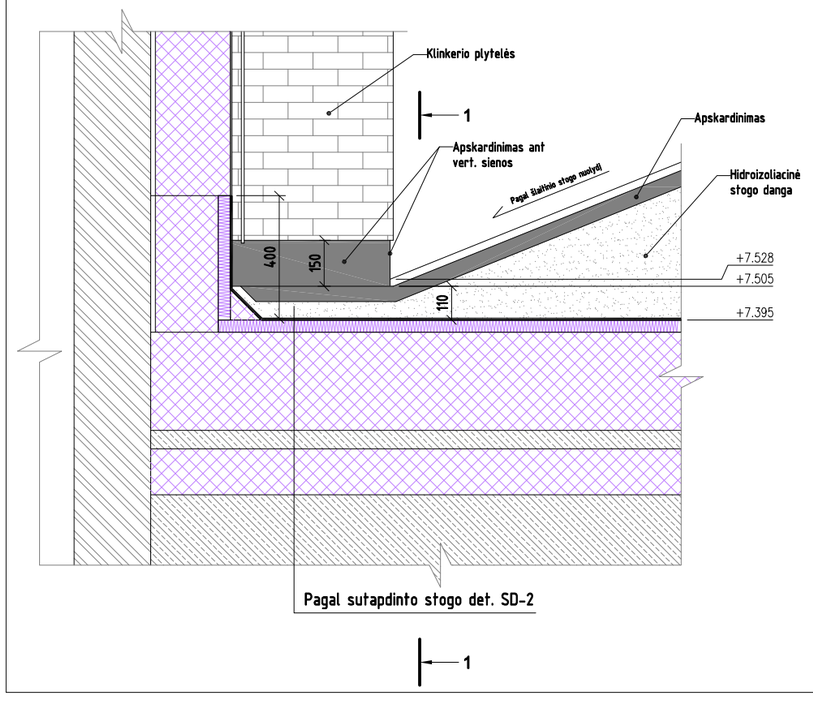

PJŪVIS 1-1 M1:10

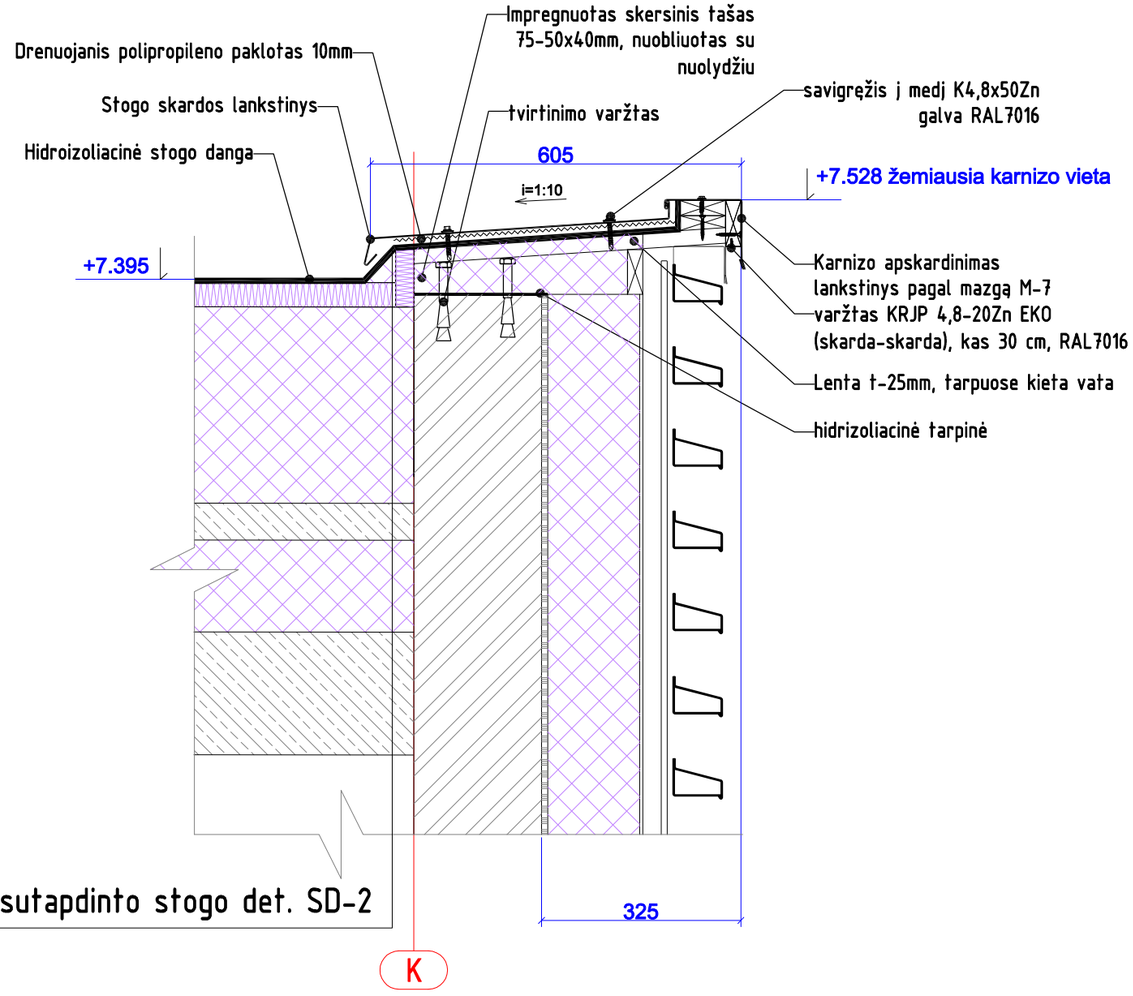

Andrius Uogintas
P.V. A1688
Kvitariu

Kval. patv. dok. Nr.	*UŽDAROJI AKCINĖ BENDROVĖ "STATYBOS RESTAURAVIMO DARBAI"* *Raudondvario pl. 242k, Kaunas LT-47158* *Tel./fax.. (8-37) 384049* *E.paštas uabsrd@gmail.com*			
	Pareigos	**V. Pavardė**	**Parašas**	**Data**
24205	PV	S. Kaminskas		2018.01
	PROJEKTŲ RENGIMO BIURAS			
A1688	PDV	Andrius Uogintas		2018.01
Etapas	**Užsakovas:**			
DP	UAB "Statybos restauravimo darbai"			

Objekto pavadinimas:			
Administracinės paskirties pastato, Deltuvos g. 17A, Ukmergėje, statybos projektas			
Brėžinio pavadinimas:			**Laida**
Šlaitinio ir plokščio stogo, sienos jungtis ašyse K-3			**0**
Komplekso Nr.	**Proj. dalis**	**Lapas**	**Lapų sk.**
43-DP-NS-DP-AD- B.D16	**AD**	1	2

297
420

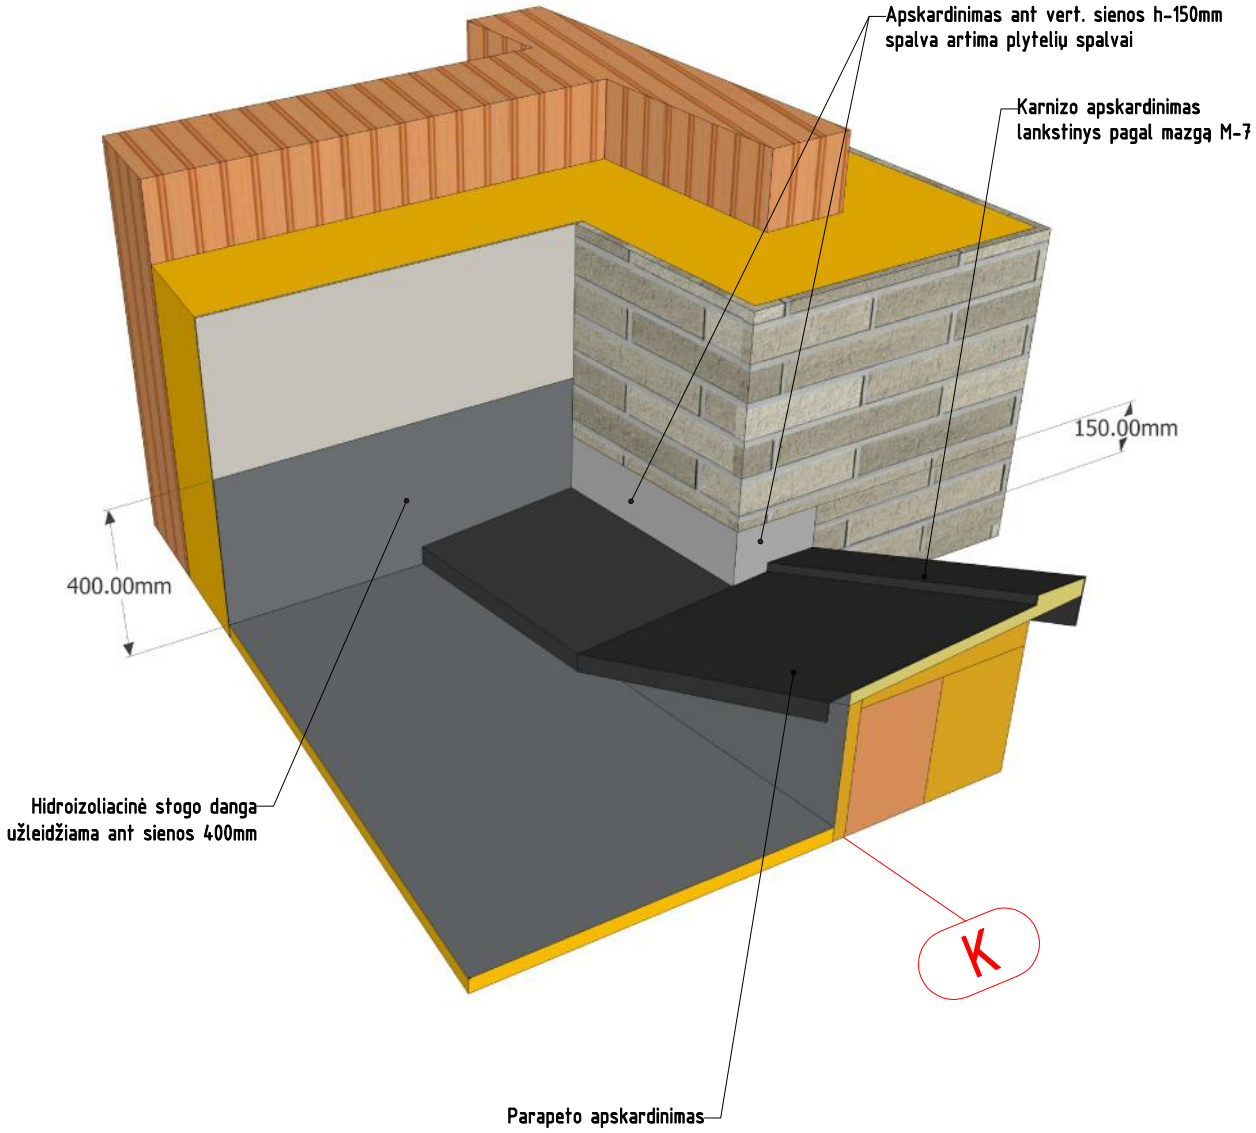

Andrius Uogintas
P.V. A1688
Peržiūrėta

Kval. patv. dok. Nr.	*UŽDAROJI AKCINĖ BENDROVĖ "STATYBOS RESTAURAVIMO DARBAI"* *Raudondvario pl. 242k, Kaunas LT-47158* *Tel./fax.. (8-37) 384049* *E.paštas uabsrd@gmail.com*				**Objekto pavadinimas:** Administracinės paskirties pastato, Deltuvos g. 17A, Ukmergėje, statybos projektas
	Pareigos	**V. Pavardė**	**Parašas**	**Data**	
24205	PV	S. Kaminskas		2018.01	
	PROJEKTŲ RENGIMO BIURAS				**Brėžinio pavadinimas:** Šlaitinio ir plokščio stogo, sienos jungtis ašyse K-3 M 1:5 — **Laida:** 0
A1688	PDV	Andrius Uogintas		2018.01	
Etapas	**Užsakovas:**				**Komplekso Nr.** 43-DP-NS-DP-AD- B.D16 — **Proj. dalis:** AD — **Lapas:** 2 — **Lapų sk.:** 2
DP	UAB "Statybos restauravimo darbai"				

Fasado lankstinys FLn-1

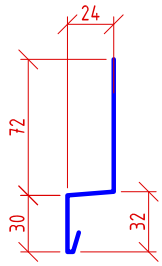

Fasado lankstinys FLn-3

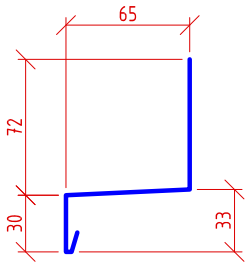

Fasado lankstinys FLn-2

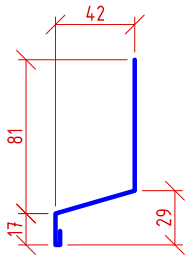

Fasado lankstinys FLn-4

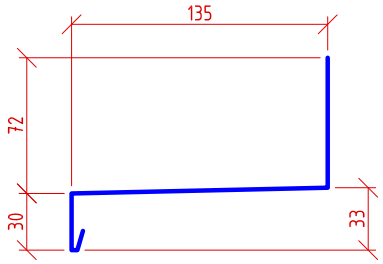

Gaminių kiekiai				
Eil. nr.	Pavadinimas ir techninės charakteristikos	Mato vienetai	Kiekis	Pastaos
1.	Fasado lankstinys FLn-1.	m²	12.7	Spalva RAL7016
2.	Fasado lankstinys FLn-2.	m²	7.4	Spalva RAL7016
3.	Fasado lankstinys FLn-3.	m²	37	Spalva RAL7016
4.	Fasado lankstinys FLn-4.	m²	3.4	Spalva RAL7016

Andrius Uogintas
P.V. A1688

Kvalifikacijos patvirtinimo dok. Nr.

UŽDAROJI AKCINĖ BENDROVĖ "STATYBOS RESTAURAVIMO DARBAI"
Raudondvario pl. 242k, Kaunas LT-47158
Tel./fax.. (8-37) 384049
E.paštas uabsrd@gmail.com

	Pareigos	V. Pavardė	Parašas	Data
24205	PV	S. Kaminskas		2018.07
A1688	PDV	Andrius Uogintas		2018.07

PRB PROJEKTŲ RENGIMO BIURAS

Objekto pavadinimas:
Administracinės paskirties pastato, Deltuvos g. 17A, Ukmergėje, statybos projektas

Brėžinio pavadinimas: Fasado skardos lankstiniai

M 1:5

Laida: 0

Etapas	Užsakovas:	Komplekso Nr.	Proj. dalis	Lapas	Lapų sk.
DP	UAB "Statybos restauravimo darbai"	43-DP-NS-DP-AD- B.D18	AD	1	1

297
420

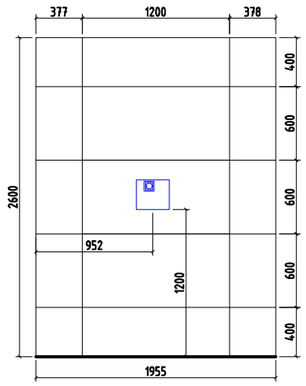

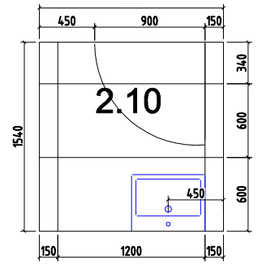

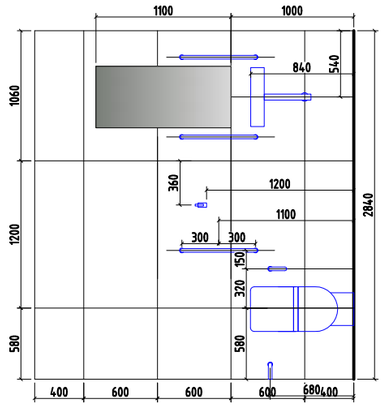

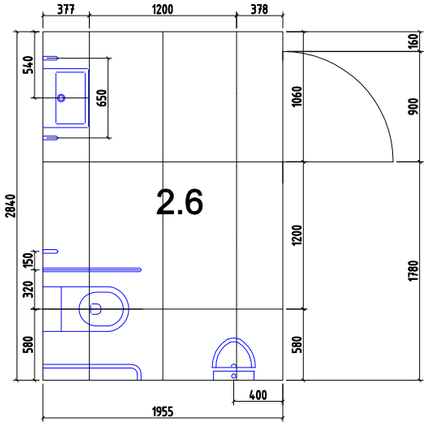

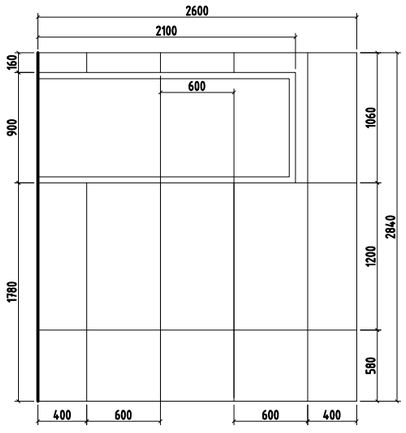

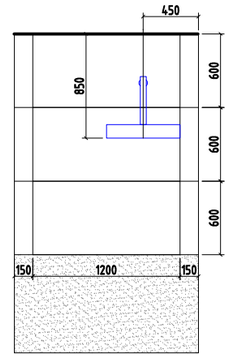

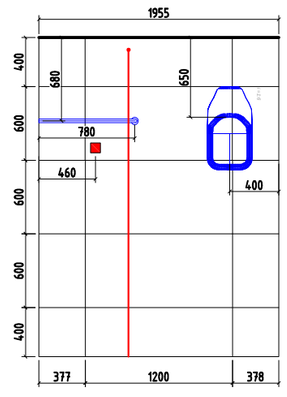

Pastabos:
1. Matmenys nurodyti milimetrais;
2. Trapų vietos grindyse pagal NV projekto dalį.

Andrius Uogintas
P.V. A1688

Kval. patv. dok. Nr.	*UŽDAROJI AKCINĖ BENDROVĖ "STATYBOS RESTAURAVIMO DARBAI"* *Raudondvario pl. 242k, Kaunas LT-47158* *Tel./fax.. (8-37) 384049* *E.paštas uabsrd@gmail.com*			
	Pareigos	**V. Pavardė**	**Parašas**	**Data**
24205	PV	S. Kaminskas		2018.08
	PROJEKTŲ RENGIMO BIURAS			
A1688	PDV	Andrius Uogintas		2018.08
Etapas	**Užsakovas:**			
DP	UAB "Statybos restauravimo darbai"			

Objekto pavadinimas:			
Administracinės paskirties pastato, Deltuvos g. 17A, Ukmergėje, statybos projektas			
Brėžinio pavadinimas:			**Laida**
Patalos 2.6 ir 2.10 išklotinės M 1:50			**0**
Komplekso Nr.	**Proj. dalis**	**Lapas**	**Lapų sk.**
43-DP-NS-DP-AD- B.D28.8	**AD**	1	1

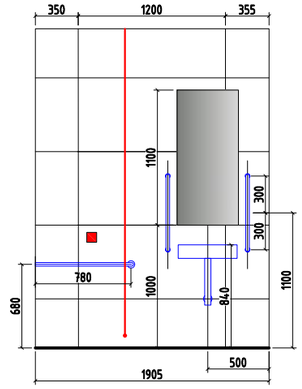

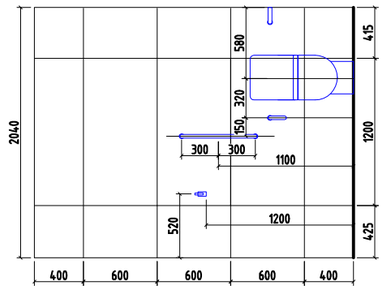

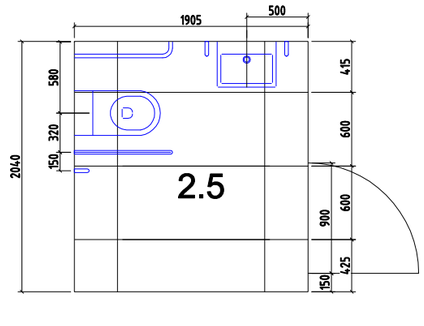

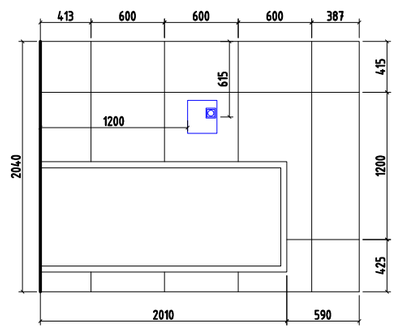

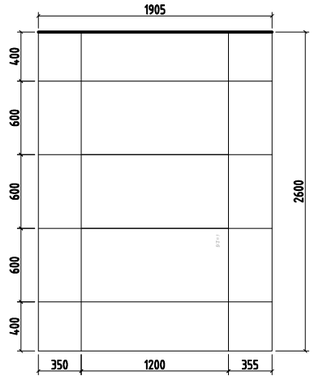

Pastabos:

1. Matmenys nurodyti milimetrais;
2. Trapų vietos grindyse pagal NV projekto dalį.

Andrius Uogintas
P.V. A1688
Kvitariu

Kval. patv. dok. Nr.	*UŽDAROJI AKCINĖ BENDROVĖ "STATYBOS RESTAURAVIMO DARBAI"* *Raudondvario pl. 242k, Kaunas LT-47158* *Tel./fax.. (8-37) 384049* *E.paštas uabsrd@gmail.com*			
	Pareigos	**V. Pavardė**	**Parašas**	**Data**
24205	PV	S. Kaminskas		2018.08
	PROJEKTŲ RENGIMO BIURAS			
A1688	PDV	Andrius Uogintas		2018.08
Etapas	**Užsakovas:**			
DP	UAB "Statybos restauravimo darbai"			

Objekto pavadinimas:			
Administracinės paskirties pastato, Deltuvos g. 17A, Ukmergėje, statybos projektas			
Brėžinio pavadinimas:			**Laida**
Patalos 2.5 išklotinės M 1:50			**0**
Komplekso Nr.	**Proj. dalis**	**Lapas**	**Lapų sk.**
43-DP-NS-DP-AD- B.D28.7	**AD**	1	1

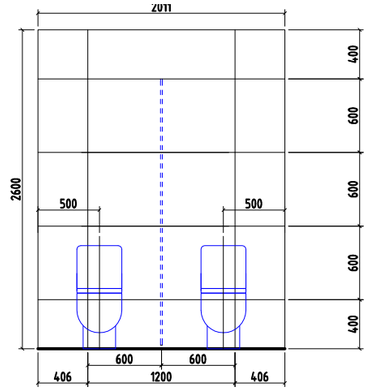

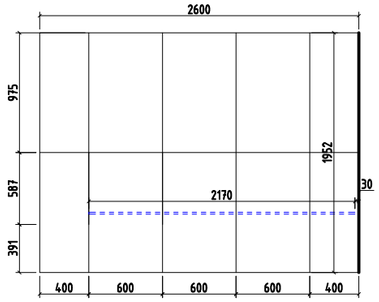

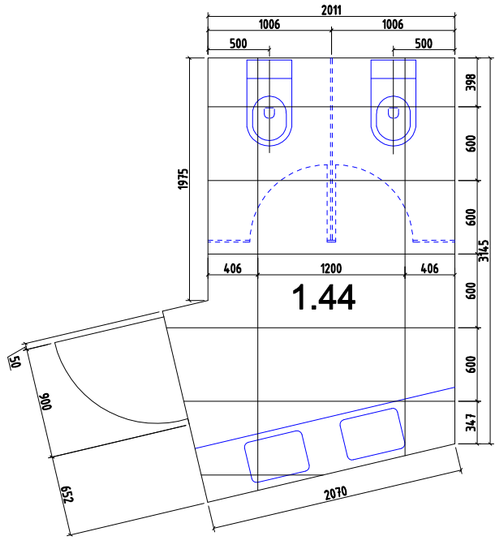

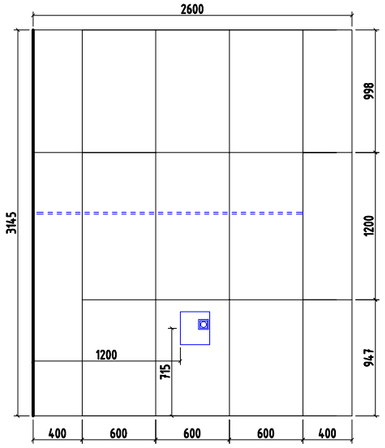

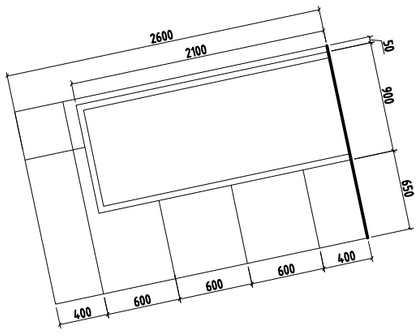

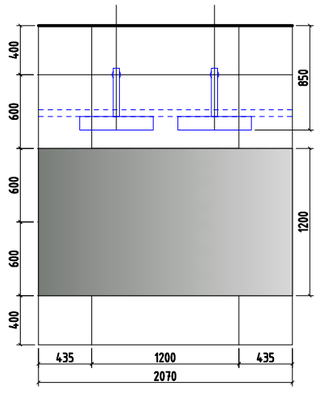

Pastabos:

1. Matmenys nurodyti milimetrais;
2. Trapų vietos grindyse pagal NV projekto dalį.

Andrius Uogintas
P.V. A1688

Kval. patv. dok. Nr.	*UŽDAROJI AKCINĖ BENDROVĖ "STATYBOS RESTAURAVIMO DARBAI"* *Raudondvario pl. 242k, Kaunas LT-47158* *Tel./fax.. (8-37) 384049* *E.paštas uabsrd@gmail.com*			
	Pareigos	**V. Pavardė**	**Parašas**	**Data**
24205	PV	S. Kaminskas		2018.08
	PROJEKTŲ RENGIMO BIURAS			
A1688	PDV	Andrius Uogintas		2018.08
Etapas	**Užsakovas:**			
DP	UAB "Statybos restauravimo darbai"			

Objekto pavadinimas:

Administracinės paskirties pastato, Deltuvos g. 17A, Ukmergėje, statybos projektas

Brėžinio pavadinimas: Patalos 1.44 išklotinės M 1:50

Laida: 0

Komplekso Nr.	**Proj. dalis**	**Lapas**	**Lapų sk.**
43-DP-NS-DP-AD- B.D28.6	**AD**	1	1

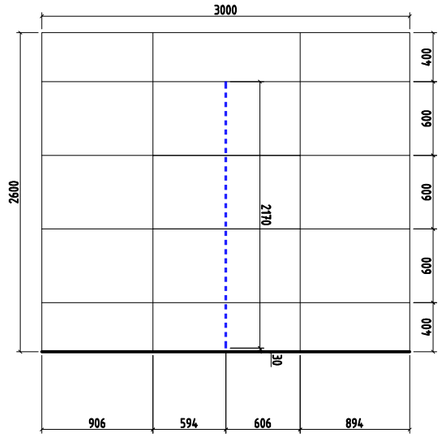

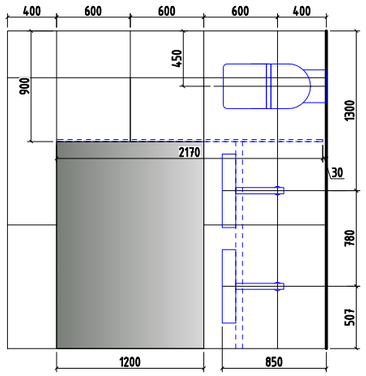

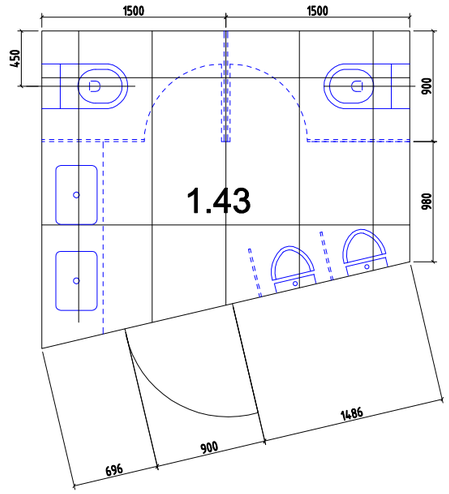

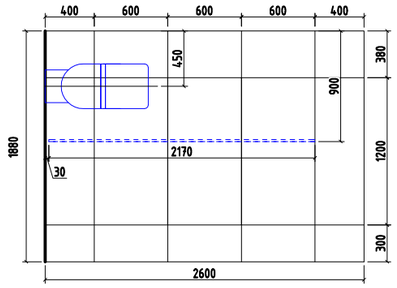

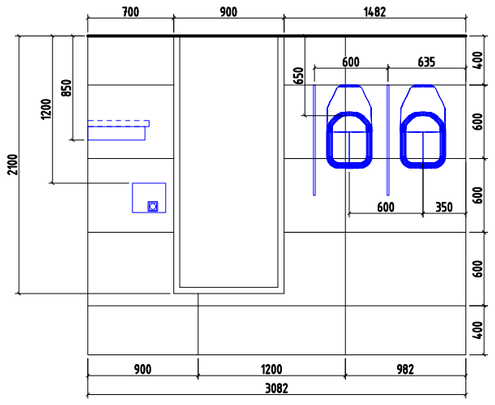

Pastabos:
1. Matmenys nurodyti milimetrais;
2. Trapų vietos grindyse pagal NV projekto dalį.

Andrius Uogintas
P.V. A1688

Kval. patv. dok. Nr.	*UŽDAROJI AKCINĖ BENDROVĖ "STATYBOS RESTAURAVIMO DARBAI"* *Raudondvario pl. 242k, Kaunas LT-47158* *Tel./fax.. (8-37) 384049* *E.paštas uabsrd@gmail.com*			**Objekto pavadinimas:** Administracinės paskirties pastato, Deltuvos g. 17A, Ukmergėje, statybos projektas
	Pareigos	**V. Pavardė**	**Parašas**	**Data**
24205	PV	S. Kaminskas		2018.08
	PROJEKTŲ RENGIMO BIURAS			**Brėžinio pavadinimas:** / **Laida**
A1688	PDV	Andrius Uogintas		2018.08
				Patalos 1.43 išklotinės M 1:50 / **0**
Etapas	**Užsakovas:**			**Komplekso Nr.** / **Proj. dalis** / **Lapas** / **Lapų sk.**
DP	UAB "Statybos restauravimo darbai"			**43-DP-NS-DP-AD- B.D28.5** / **AD** / 1 / 1

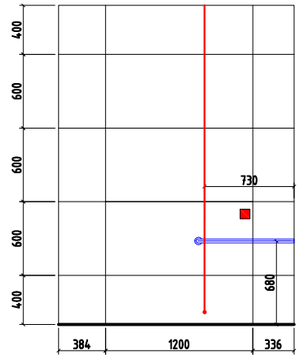

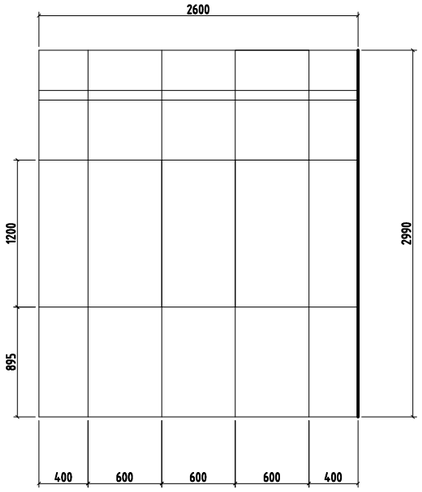

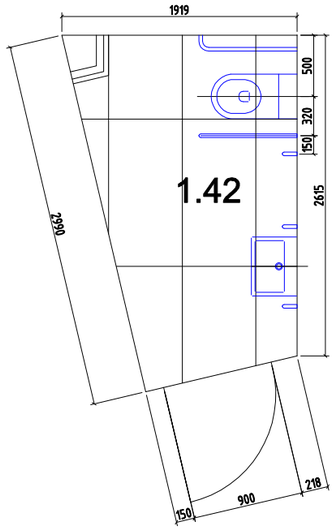

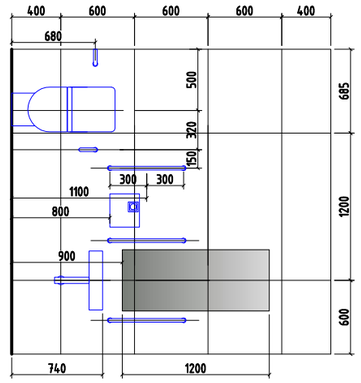

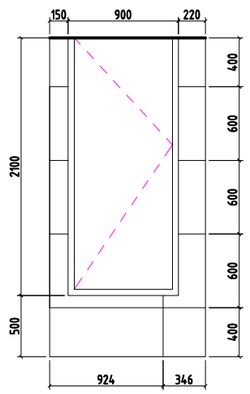

Pastabos:

1. Matmenys nurodyti milimetrais;
2. Trapų vietos grindyse pagal NV projekto dalį.

Andrius Uogintas
P.V. A1688

Kval. patv. dok. Nr.	*UŽDAROJI AKCINĖ BENDROVĖ "STATYBOS RESTAURAVIMO DARBAI"* *Raudondvario pl. 242k, Kaunas LT-47158* *Tel./fax.. (8-37) 384049* *E.paštas uabsrd@gmail.com*			
	Pareigos	**V. Pavardė**	**Parašas**	**Data**
24205	PV	S. Kaminskas		2018.08
	PROJEKTŲ RENGIMO BIURAS			
A1688	PDV	Andrius Uogintas		2018.08

Objekto pavadinimas:			
Administracinės paskirties pastato, Deltuvos g. 17A, Ukmergėje, statybos projektas			
Brėžinio pavadinimas:			**Laida**
Patalos 1.42 išklotinės M 1:50			**0**
Komplekso Nr.	**Proj. dalis**	**Lapas**	**Lapų sk.**
43-DP-NS-DP-AD-B.D28.4	**AD**	1	1

Etapas	**Užsakovas:**
DP	UAB "Statybos restauravimo darbai"

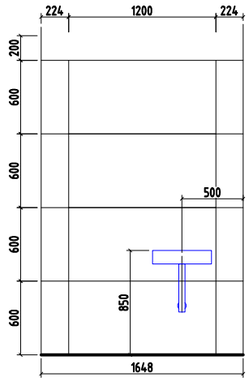

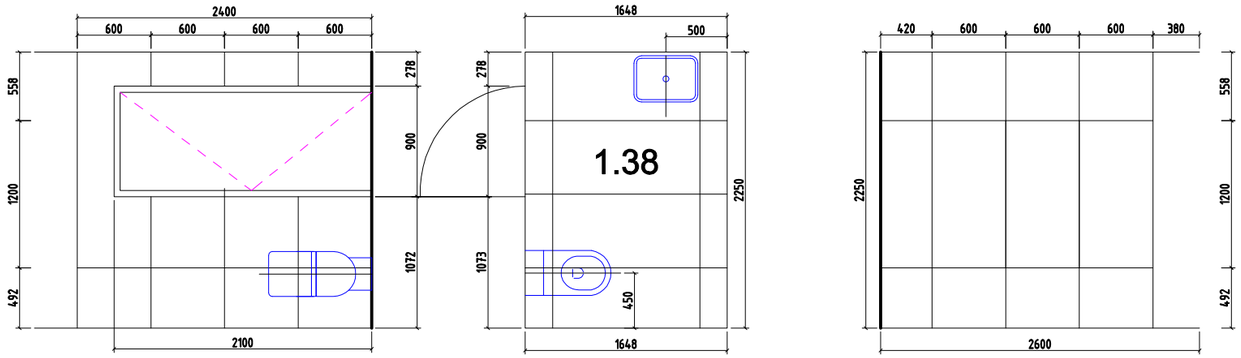

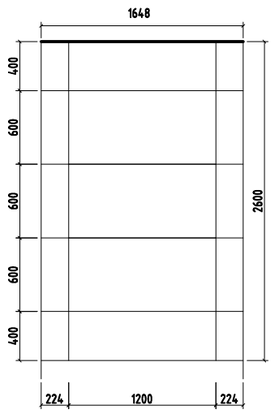

Pastabos:
1. Matmenys nurodyti milimetrais;
2. Trapų vietos grindyse pagal NV projekto dalį.

Andrius Uogintas
P.V. A1688

Kval. patv. dok. Nr.	*UŽDAROJI AKCINĖ BENDROVĖ "STATYBOS RESTAURAVIMO DARBAI"* *Raudondvario pl. 242k, Kaunas LT-47158* *Tel./fax.. (8-37) 384049* *E.paštas uabsrd@gmail.com*			
	Pareigos	**V. Pavardė**	**Parašas**	**Data**
24205	PV	S. Kaminskas		2018.08
	PROJEKTŲ RENGIMO BIURAS			
A1688	PDV	Andrius Uogintas		2018.08

Objekto pavadinimas:			
Administracinės paskirties pastato, Deltuvos g. 17A, Ukmergėje, statybos projektas			
Brėžinio pavadinimas:			**Laida**
Patalos 1.38 išklotinės M 1:50			**0**
Komplekso Nr.	**Proj. dalis**	**Lapas**	**Lapų sk.**
43-DP-NS-DP-AD- B.D28.3	**AD**	1	1

Etapas	**Užsakovas:**
DP	UAB "Statybos restauravimo darbai"

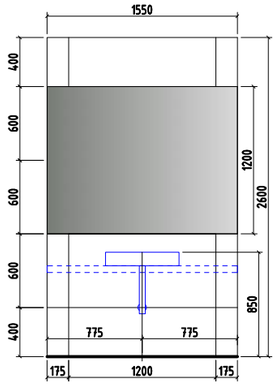

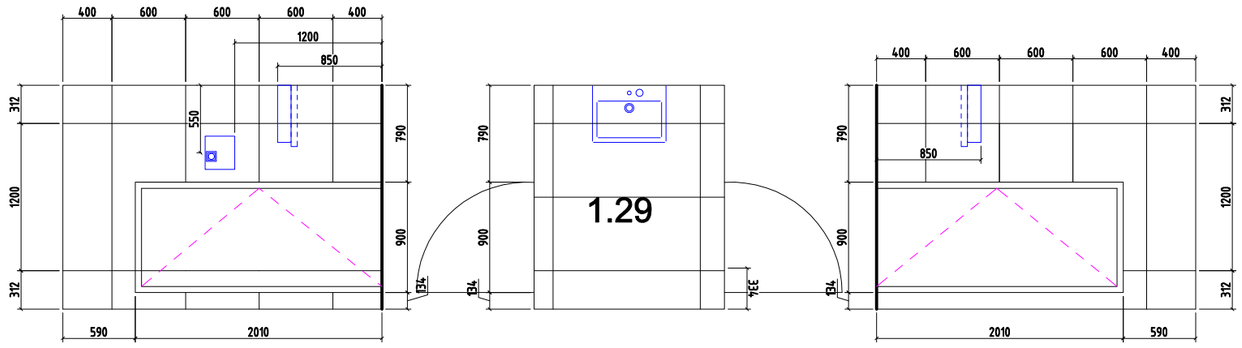

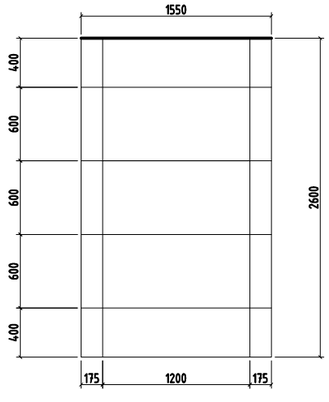

Pastabos:
1. Matmenys nurodyti milimetrais;
2. Trapų vietos grindyse pagal NV projekto dalį.

Andrius Uogintas
P.V. A1688

Kval. patv. dok. Nr.	*UŽDAROJI AKCINĖ BENDROVĖ "STATYBOS RESTAURAVIMO DARBAI"* *Raudondvario pl. 242k, Kaunas LT-47158* *Tel./fax.. (8-37) 384049* *E.paštas uabsrd@gmail.com*			
	Pareigos	**V. Pavardė**	**Parašas**	**Data**
24205	PV	S. Kaminskas		2018.08
	PROJEKTŲ RENGIMO BIURAS			
A1688	PDV	Andrius Uogintas		2018.08
Etapas	**Užsakovas:**			
DP	UAB "Statybos restauravimo darbai"			

Objekto pavadinimas:
Administracinės paskirties pastato, Deltuvos g. 17A, Ukmergėje, statybos projektas

Brėžinio pavadinimas: Patalos 1.29 išklotinės M 1:50 — **Laida:** 0

Komplekso Nr.	**Proj. dalis**	**Lapas**	**Lapų sk.**
43-DP-NS-DP-AD-B.D28.2	**AD**	1	2

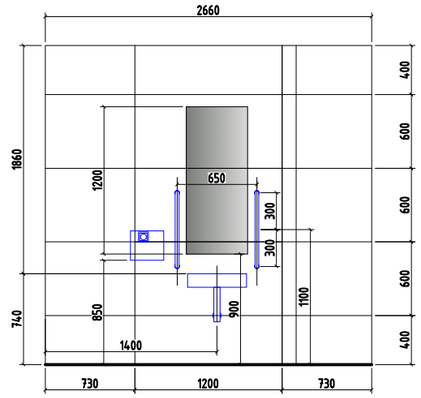

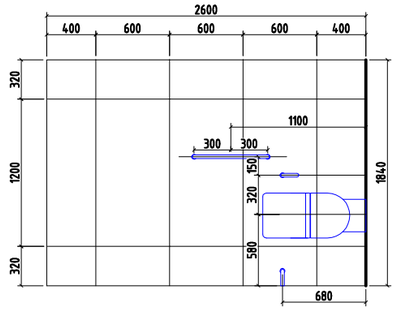

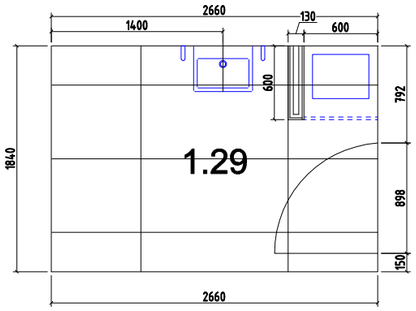

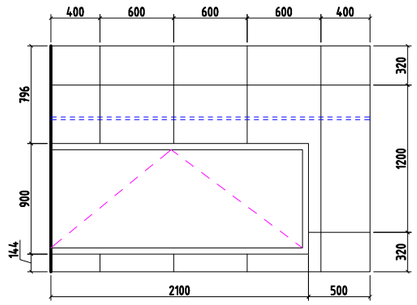

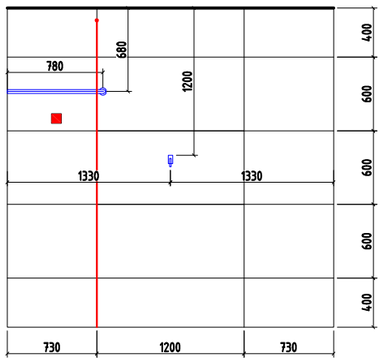

Pastabos:

1. Matmenys nurodyti milimetrais;
2. Trapų vietos grindyse pagal NV projekto dalį.

Andrius Uogintas
P.V. A1688

Kval. patv. dok. Nr.	*UŽDAROJI AKCINĖ BENDROVĖ "STATYBOS RESTAURAVIMO DARBAI"* *Raudondvario pl. 242k, Kaunas LT-47158* *Tel./fax.. (8-37) 384049* *E.paštas uabsrd@gmail.com*			
	Pareigos	**V. Pavardė**	**Parašas**	**Data**
24205	PV	S. Kaminskas		2018.08
	PROJEKTŲ RENGIMO BIURAS			
A1688	PDV	Andrius Uogintas		2018.08

Objekto pavadinimas:			
Administracinės paskirties pastato, Deltuvos g. 17A, Ukmergėje, statybos projektas			
Brėžinio pavadinimas:			**Laida**
Patalos 1.29 išklotinės M 1:50			**0**
Komplekso Nr.	**Proj. dalis**	**Lapas**	**Lapų sk.**
43-DP-NS-DP-AD-B.D28.2	**AD**	2	2

Etapas	**Užsakovas:**
DP	UAB "Statybos restauravimo darbai"

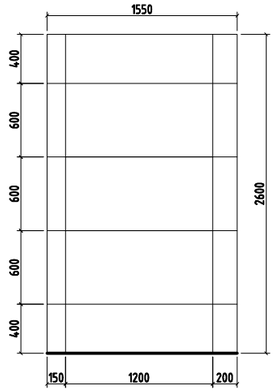

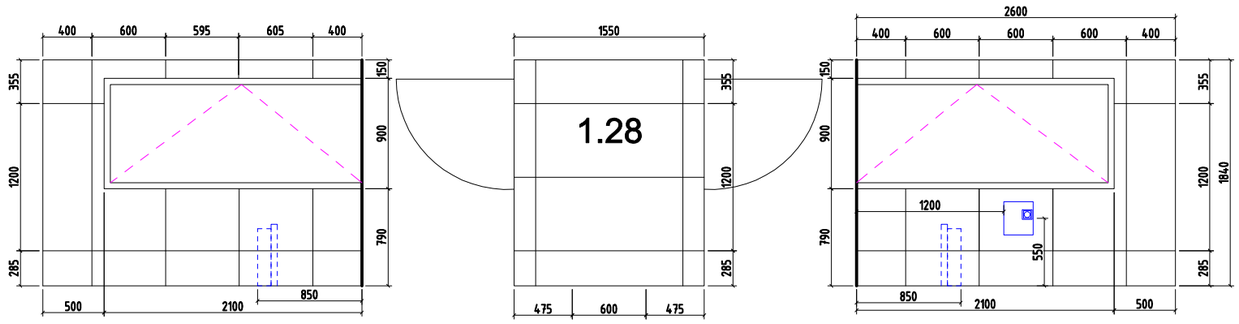

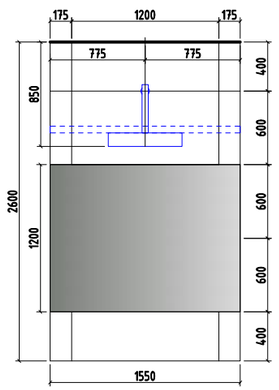

Pastabos:

1. Matmenys nurodyti milimetrais;
2. Trapų vietos grindyse pagal NV projekto dalį.

Andrius Uogintas
P.V. A1688

Kval. patv. dok. Nr.	*UŽDAROJI AKCINĖ BENDROVĖ "STATYBOS RESTAURAVIMO DARBAI"* *Raudondvario pl. 242k, Kaunas LT-47158* *Tel./fax.. (8-37) 384049* *E.paštas uabsrd@gmail.com*			**Objekto pavadinimas:** Administracinės paskirties pastato, Deltuvos g. 17A, Ukmergėje, statybos projektas
	Pareigos	**V. Pavardė**	**Parašas**	**Data**
24205	PV	S. Kaminskas		2018.08
	PRB PROJEKTŲ RENGIMO BIURAS			
A1688	PDV	Andrius Uogintas		2018.08
				Brėžinio pavadinimas: Patalos 1.28 išklotinės M 1:50 — **Laida:** 0
Etapas	**Užsakovas:**			**Komplekso Nr.** 43-DP-NS-DP-AD-B.D28.1 — **Proj. dalis** AD — **Lapas** 1 — **Lapų sk.** 2
DP	UAB "Statybos restauravimo darbai"			

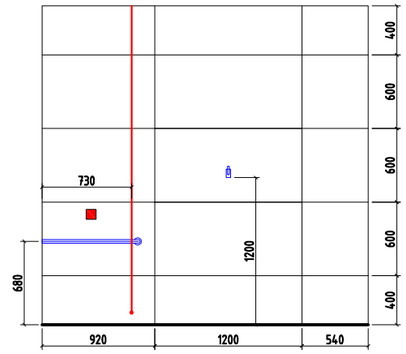

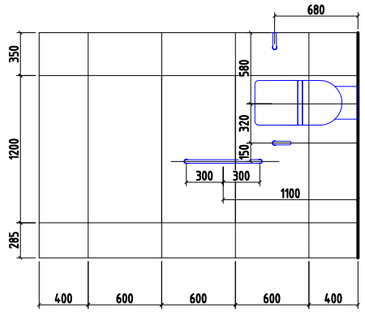

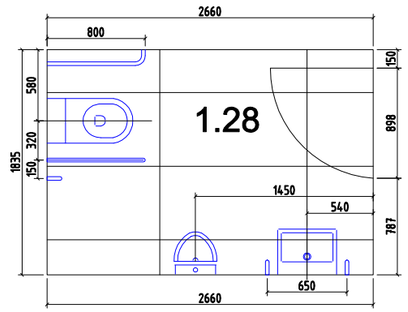

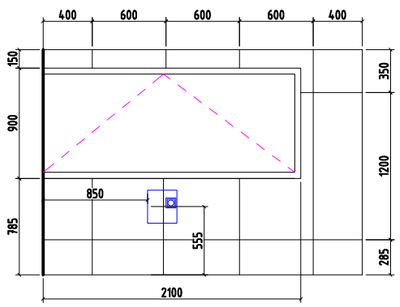

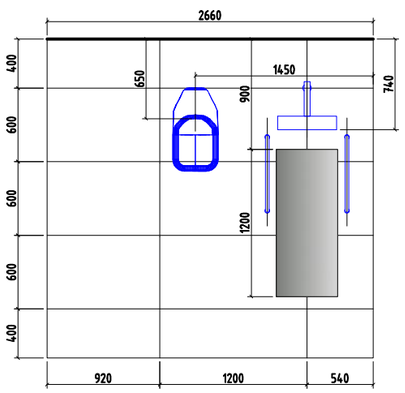

Pastabos:
1. Matmenys nurodyti milimetrais;
2. Trapų vietos grindyse pagal NV projekto dalį.

Andrius Uogintas
P.V. A1688

Kval. patv. dok. Nr.	*UŽDAROJI AKCINĖ BENDROVĖ "STATYBOS RESTAURAVIMO DARBAI"* *Raudondvario pl. 242k, Kaunas LT-47158* *Tel./fax.. (8-37) 384049* *E.paštas uabsrd@gmail.com*			
	Pareigos	**V. Pavardė**	**Parašas**	**Data**
24205	PV	S. Kaminskas		2018.08
	PROJEKTŲ RENGIMO BIURAS			
A1688	PDV	Andrius Uogintas		2018.08

Objekto pavadinimas: Administracinės paskirties pastato, Deltuvos g. 17A, Ukmergėje, statybos projektas				
Brėžinio pavadinimas: Patalos 1.28 išklotinės M 1:50				**Laida** 0
Etapas	**Užsakovas:**	**Komplekso Nr.**	**Proj. dalis**	**Lapas** / **Lapų sk.**
DP	UAB "Statybos restauravimo darbai"	**43-DP-NS-DP-AD-B.D28.1**	**AD**	2 / 2

Kodas	Lango, vitrinos schema	Kiekis	Pastabos
1 AUKŠTAS			
L-2 L-2.1		11 11	Varstomas langas PVC Rėmo spalva iš lauko pusės - [RAL7016] Rėmo spalva iš vidinės pusės - [RAL7016]
L-3	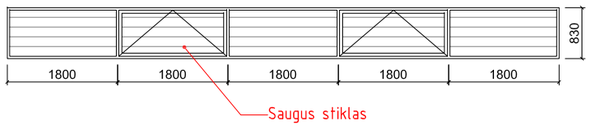	1	Nevarstomas langas. PVC Rėmo spalva Iš lauko pusės - [RAL7016] Rėmo spalva Iš vidinės pusės - [RAL7016] **Fasado stacionarių žaliuzių tvirtinamas į lango rėmus.** Pastaba: Varstomos dalys be rankenų. Atidaroma spec. raktu valymo atveju.
L-4	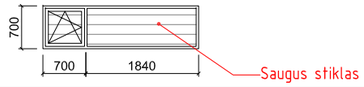	1	Varstomas langas. PVC Rėmo spalva iš lauko pusės - [RAL7016] Rėmo spalva iš vidinės pusės - [RAL7016]
L-6	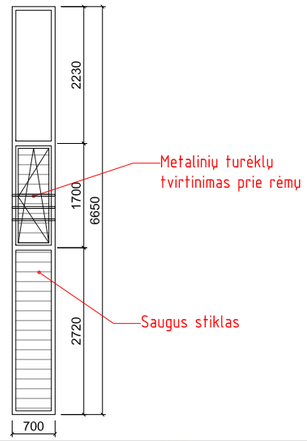	1	Langas su varstoma dalimi. PVC Rėmo spalva iš lauko pusės - [RAL7016] Rėmo spalva iš vidinės pusės - [RAL7016]
Vt-1	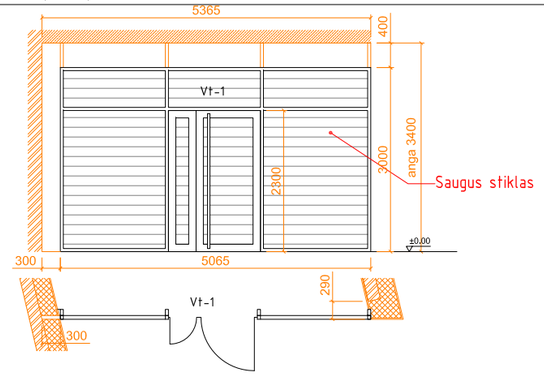	1	Vitrina su integruotomis įėjimo durimis. Aliuminis. Rėmo spalva iš lauko pusės - [RAL7016] Rėmo spalva iš vidinės pusės - [RAL7016] **Fasadinė sistema** Pastaba: angų gabaritus tikslinti atliekant matavimus vietoje
Vt-2	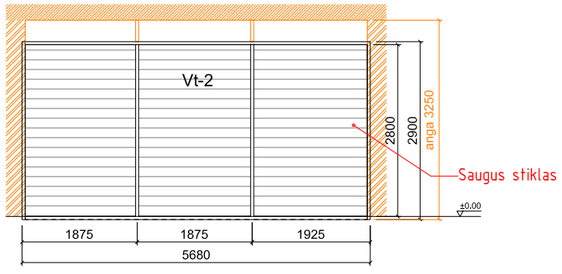	1	Vitrina. Aliuminis. Rėmo spalva iš lauko pusės - [RAL7016] Rėmo spalva iš vidinės pusės - [RAL7016] **Fasadinė sistema** Pastaba: angų gabaritus tikslinti atliekant matavimus vietoje

Andrius Uogintas
P.V. A1688

Kodas	Lango, vitrinos schema	Kiekis	Pastabos
1 AUKŠTAS			
Vt-3	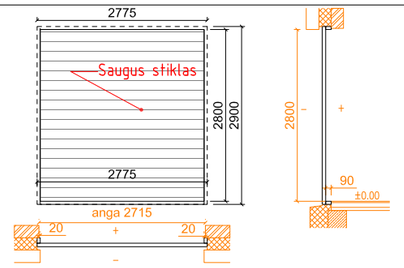	4	Vitrina. ALiuminis. Rėmo spalva iš lauko pusės - [RAL7016] Rėmo spalva iš vidinės pusės - [RAL7016] **Fasadinė sistema** Pastaba: angų gabaritus tikslinti atliekant matavimus vietoje
2 AUKŠTAS			
L-1	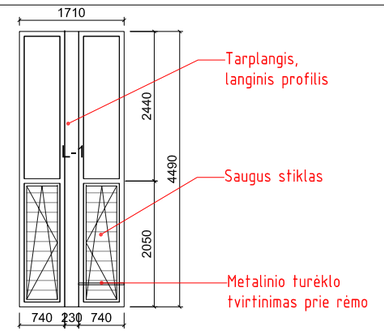	10	Langas su varstoma dalimi. PVC Rėmo spalva iš lauko pusės - [RAL7016] Rėmo spalva iš vidinės pusės - [RAL7016] **Fasado stacionarių žaliuzių tvirtinamas į lango rėmus.**
L-5 L-5.1	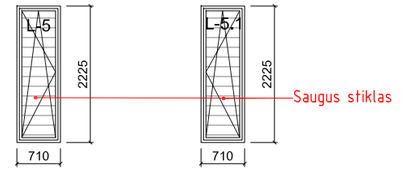	8 8	Varstomas langas. PVC Rėmo spalva Iš lauko pusės - [RAL7016] Rėmo spalva Iš vidinės pusės - [RAL7016]
Lg-5	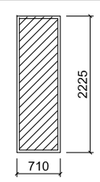	2	Priešgaisrinis langas EW 20 Rėmo spalva iš lauko pusės - [RAL7016] Rėmo spalva iš vidinės pusės - [RAL7016]

Pastabos:
1. Prieš užsakant langus būtina patikslinti angų išmatavimus vietoje atsižvelgiant į langų montavimo mazgus;
2. Langai pavaizduoti iš lauko pusės;
3. Matmenys nurodyti milimetrais;
4. Langų ir stoglangių šilumos perdavimo koeficientas nedidesnis nei U=0.8 W/(m²K);
5. Fasadinės sistemos langai su aliminio rėmu, šilumos perdavimo koeficientas nedidesnis nei U=0.9 W/(m²K);
6. Visi nuolatos varstomi langai su mikrovėdinimo funkcija (nenuatoma langams kurie varstomi tik valymo atveju);
7. 1A lygyje visi stiklo paketai atsparūs smūgiams, 2A lygyje stiklo paketai atsparūs smūgiams tik rizikos zonose pagal TR 2.05.20:2006 „Langai ir išorinės įėjimo durys“;
8. Stiklo paketai užpildyti inertinėmis dujomis išorinis stiklas selektyvinis, tonuotas pilka spalva;
9. Langų ir vitrinų skaidymas turi atitikti nurodytas schemose;
10. Integruotos durys turi atitikti langų charakteristikas, įrengiamos su pritraukėjais ir tarpinėmis;
11. Gaminant langus, vietose, kur numatytos fasadinės žaliuzės, turi būti įvertinta išorinių fasado žaliuzių tvirtinimo galimybė į lango / vitrinos rėmą.

Kval. patv. dok. Nr.	*UŽDAROJI AKCINĖ BENDROVĖ "STATYBOS RESTAURAVIMO DARBAI"* *Raudondvario pl. 242k, Kaunas LT-47158* *Tel./fax.. (8-37) 384049* *E.paštas uabsrd@gmail.com*				**Objekto pavadinimas:** Administracinės paskirties pastato, Deltuvos g. 17A, Ukmergėje, statybos projektas
	Pareigos	**V. Pavardė**	**Parašas**	**Data**	
24205	PV	S. Kaminskas		2017.11	
	PROJEKTŲ RENGIMO BIURAS				**Brėžinio pavadinimas:** / **Laida**
A1688	PDV(AD)	Andrius Uogintas		2017.11	Langų ir vitrinų žiniaraštis / **0**
Etapas	**Užsakovas:**				**Komplekso Nr.** / **Proj. dalis** / **Lapas** / **Lapų sk.**
DP	UAB "Statybos restauravimo darbai"				**43-DP-NS-AD- SKZ.1** / **AD** / 1 / 2

Kodas	Durų schema	Kiekis	Pastabos
Vt.D-1	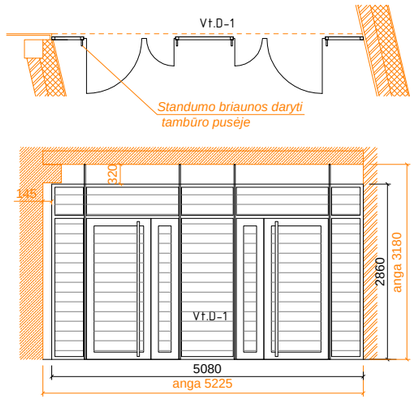	1	Įstiklintos kairinės vidaus durys su vitrina Durų ir vitrinos rėmas aliuminio profilis; Durys su pritraukėju; Atidarymo pusėje prie sienos durų atmuša; Stiklas skaidrus, atsparus smūgiams; Rankenos stacionarios metalinės, per visą varčios aukštį; Spalva [RAL7021].
Vt.KD-2	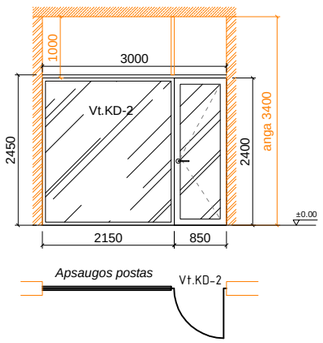	1	Įstiklintos kairinės vidaus durys su vitrina Durų ir vitrinos rėmas aliuminio profilis; Durys su pritraukėju; Atidarymo pusėje prie sienos durų atmuša; Stiklas tonuotas (veidrodinis) permatomas tik iš patalpos vidaus, atsparus smūgiams; Paviršius, dažytas miltelinių būdu; Spalva [RAL7021].
Vt.KD-1	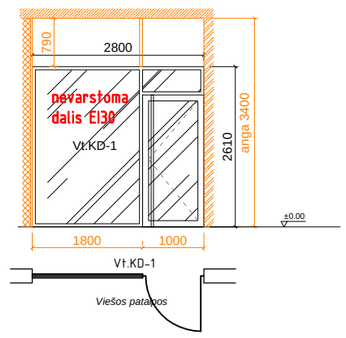	1	Įstiklintos kairinės vidaus durys su vitrina (C5Sm) Durų ir vitrinos rėmas aliuminio profilis; Durys su įėjimo kontrole; Durys su pritraukėju; Atidarymo pusėje prie sienos durų atmuša; Stiklas skaidrus, atsparus smūgiams; Rankenos stacionarios metalinės, per visą varčios aukštį; Spalva [RAL7021].
Vt.KD-3	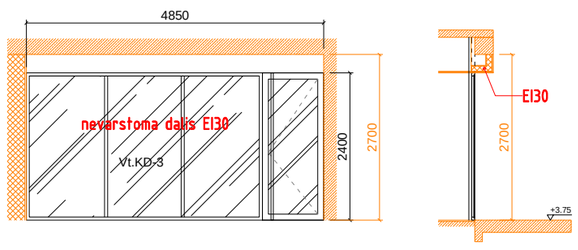	1	Įstiklintos kairinės vidaus durys su vitrina (C5Sm) Durų ir vitrinos rėmas aliuminio profilis; Durys su pritraukėju; Atidarymo pusėje prie sienos durų atmuša; Stiklas skaidrus, atsparus smūgiams; Rankenos stacionarios metalinės, per visą varčios aukštį; Spalva [RAL7021].

Andrius Uogintas
P.V. A1688

Kval. patv. dok. Nr.	*UŽDAROJI AKCINĖ BENDROVĖ "STATYBOS RESTAURAVIMO DARBAI"* *Raudondvario pl. 242k, Kaunas LT-47158* *Tel./fax.. (8-37) 384049* *E.paštas uabsrd@gmail.com*				**Objekto pavadinimas:**
	Pareigos	**V. Pavardė**	**Parašas**	**Data**	Administracinės paskirties pastato, Deltuvos g. 17A, Ukmergėje, statybos projektas
24205	PV	S. Kaminskas		2017.11	
	PROJEKTŲ RENGIMO BIURAS				**Brėžinio pavadinimas:** / **Laida**
A1688	PDV(AD)	Andrius Uogintas		2017.11	Durų, įstiklintų pertvarų ir vartų žiniaraštis / **0**
Etapas	**Užsakovas:**				**Komplekso Nr.** / **Proj. dalis** / **Lapas** / **Lapų sk.**
DP	UAB "Statybos restauravimo darbai"				**43-DP-NS-AD- SKZ.2** / **AD** / 6 / 6

1A lubų žiniaraštis				
Žymejimas	Dangos pavadinimas, techninės charakteristikos	Matavimo vienetai	Kiekis	Pastabos
	Cementinė drožlių plokštė t-12mm pagal stogo nuolydį	m²	67,80	
	Tinkuojama, glaistoma, dažoma GB perdanga	m²	93,60	
	Pakabinamos GKP lubos "Rigips", dažoma baltai	m²	327,20	
	Pakabinamos perforuotos akustinės GKP lubos "Rigitone 8/18", dažoma baltai	m²	312	
	Fasadinės plokštės lubų apdaila, t. pilka	m²	9,00	
	Eksponuojama GB perdanga, gruntuojama	m²	22,20	
	GB paviršių apdaila - apdaila Ultratop Loft danga	m²	6,80	
	Pakabinamos segmentinės lubos	m²	35,20	

Vertikalių lubų kaktų kiekis			
Pūvis	Matavimo vienetai	Kiekis	Pastabos
1-1	m'	2.7	
2-2	m'	9.4	
3-3	m'	3.6	
4-4	m'	2.8	
5-5	m'	5.1	
6-6	m'	4.8	
7-7	m'	4.85	
11-11	m'	27.1	
12-12	m'	1.6	

Andrius Uogintas
P.V. A1688

Pastabos:

1. Žiūrėti kartu su brėžinu 43-DP-NS-AD-B.12.1.

Kval. patv. dok. Nr.	UŽDAROJI AKCINĖ BENDROVĖ "STATYBOS RESTAURAVIMO DARBAI" Raudondvario pl. 242k, Kaunas LT-47158 Tel./fax.. (8-37) 384049 E.paštas uabsrd@gmail.com				Objekto pavadinimas: Administracinės paskirties pastato, Deltuvos g. 17A, Ukmergėje, statybos projektas			
	Pareigos	V. Pavardė	Parašas	Data				
24205	PV	S. Kaminskas		2018.04				
	PROJEKTŲ RENGIMO BIURAS				Brėžinio pavadinimas:			Laida
A1688	PDV	Andrius Uogintas		2018.04	1A lubų apdailos kiekių žiniaraštis			C
Etapas	Užsakovas:				Komplekso Nr.	Proj. dalis	Lapas	Lapų sk.
DP	UAB "Statybos restauravimo darbai"				43-DP-NS-AD- SKZ.12.1	AD	1	1

2A lubų žiniaraštis				
Žymejimas	Dangos pavadinimas, techninės charakteristikos	Matavimo vienetai	Kiekis	Pastabos
	Pakabinamos GKP lubos "Rigips", dažoma baltai	m²	143,5	
	Pakabinamos perforuotos akustinės GKP lubos "Rigitone 8/18", dažoma baltai	m²	332,8	
	GKBI "Rigips/Gyproc H2" lubos, techninėje pastogėje tarp ašių E-F, 3-5	m²	15,2	

Deformacinių profilių kiekiai			
Pavadinimas	Matavimo vienetai	Kiekis	Pastabos
Priglaistomas PVC deformacinis profilis	m'	39.2	

Vertikalių lubų kaktų kiekis			
Pūvis	Matavimo vienetai	Kiekis	Pastabos
8-8	m'	24.7	
9-9	m'	2.6	
10-10	m'	4.85	

Andrius Uogintas
P.V. A1688

Pastabos:

1. Žiūrėti kartu su brėžinu 43-DP-NS-AD-B.12.2.

Kval. patv. dok. Nr.	*UŽDAROJI AKCINĖ BENDROVĖ "STATYBOS RESTAURAVIMO DARBAI"* *Raudondvario pl. 242k, Kaunas LT-47158* *Tel./fax.. (8-37) 384049* *E.paštas uabsrd@gmail.com*			**Objekto pavadinimas:**	
				Administracinės paskirties pastato, Deltuvos g. 17A, Ukmergėje, statybos projektas	
	Pareigos	**V. Pavardė**	**Parašas**	**Data**	
24205	PV	S. Kaminskas		2018.04	
	PROJEKTŲ RENGIMO BIURAS				
				Brėžinio pavadinimas:	**Laida**
A1688	PDV	Andrius Uogintas		2018.04	2A lubų apdailos kiekių žiniaraštis	**C**
Etapas	**Užsakovas:**			**Komplekso Nr.**	**Proj. dalis**	**Lapas**	**Lapų sk.**
DP	UAB "Statybos restauravimo darbai"			**43-DP-NS-AD- SKZ.12.2**	**AD**	1	**1**