

Fasado vėdinimo grotelių žiniaraštis

Kodas	Grotelių pavadinimas, naudingo ploto matmenys	Spalva	Kiekis
GT-1	Oro tiekimo grotelės h600x1200mm	Kaip fasadinės plokštės [2]	1
GT-2	Oro tiekimo grotelės h650x1600mm	Kaip stogo dangos [8]	1
GT-3	Oro tiekimo grotelės h600x1400mm	Kaip stogo dangos [8]	1
GŠ-1	Oro šalinimo grotelės h800x1000mm	Kaip stogo dangos [8]	1
GŠ-2	Oro šalinimo grotelės h700x1000mm	Kaip stogo dangos [8]	1

Pastabos:

1. Spalvas žiūrėti apdailos medžiagų žiniaraštyje pagal skaičių nurodyta skliaustuose .

Atestato Nr. 6606	 projektų rengimo biuras	Objekto pavadinimas: Administracinės paskirties pastato, Deltuvos g. 17A, Ukmergėje, statybos projektas					
Kalvarijų g. 24A–309kab., Vilnius LT-09133, tel.: 8 ~ 617 02800. Įmonės kodas 302494928							
Atestato Nr. A1688	Pareigos PV,PDV	Pavardė Andrius Uogintas	Parašas 	Data 2015.10	Brėžinio pavadinimas: Fasado vėdinimo grotelių žiniaraštis	Laida 0	
Etapas TP	Užsakovas: Nacionalinė teismų administracija		Komplekso Nr. 43-TP-NS-AD- 16		Proj. dalls AD	Lapas 1	Lapų sk. 1

Išorės apdailos medžiagų sanaudų kiekių žiniaraštis

Fasadas

Eil. nr.	Pavadinimas ir techninės charakteristikos	Medžiagiškumas	Mato vienetai	Kiekis	Pastabos
1.	Klinkerio plytelių apdailos įskaitant angokrščius įrengimas	[1]	m²	839.5	Žr. 43-TP-NS-AD-TS, p.7.1.
2.	Fasadinės plokštės apdailos įskaitant angokraščius įrengimas	[2]	m²	359.40	Žr. 43-TP-NS-AD-TS, p.7.1.
3.	Fasadinės plokštės apdailos įskaitant angokraščius įrengimas	[3]	m²	77.4	Žr. 43-TP-NS-AD-TS, p.7.1.
4.	"CORTEN" tipo plieninės lygios fasado apdailos įrengimas	[6]	m²	98.5	Žr. 43-TP-NS-AD-TS, p.7.1.
5.	Lygios fasado skardinės apdailos įrengimas	[10]	m²	53.6	Žr. 43-TP-NS-AD-TS, p.7.1.
6.	Fasadinės plokštės lubų apdailos įrengimas pastato išorėje	[2]	m²	29.5	Žr. 43-TP-NS-AD-TS, p.7.1.

Stogas

1.	Lygios skardinės stogo dangos įrengimas	[8]	m²	883	Žr. 43-TP-NS-AD-TS, p.7.2.
2.	Ritininės stogo dangos įskaitant parapetus įrengimas		m²	422	Žr. 43-TP-NS-AD-TS, p.7.2.
3.	Metalinį išorės gaisrinių kėčių ant šl. stogo įrengimas L=6.8m	[7]	vnt.	1	

Kiti

1.	Metalinės tvorelės parapeto perimetru įrengimas	[7]	m	51.5	Žr. 43-TP-NS-AD-TS, p.10.3.
2.	Aluminio palangių įrengimas		m	26.8	Žr. 43-TP-NS-AD-TS, p.7.3.
3.	Fasado elementų apskardavimo įrengimas		m²	9	Žr. 43-TP-NS-AD-TS, p.7.3.
4.	Metalinį išorės gaisrinių kėčių įrengimas fasade H=4.15m	[7]	vnt.	1	
5.	Metalinį išorės gaisrinių kėčių įrengimas fasade H=5.3m	[7]	vnt.	1	
6.	Metalinį išorės gaisrinių kėčių įrengimas fasade H=3.25m	[7]	vnt.	1	
7.	Sniego gaudyklės ant šlaitinio stogo įrengimas		m	74	Žr. 43-TP-NS-AD-TS, p.7.2.
8.	Sniego gaudyklės su 60cm aukščio tvorele ant šlaitinio stogo įrengimas		m	43	Žr. 43-TP-NS-AD-TS, p.7.2.
9.	Metalinį stačiakampių lietaus surinkimo latakų įrengimas	[8]	m	66.8	
10.	Metalinį stačiakampių lietvamzdžių įrengimas	[8]	m	30	
11.	Metalinį aptarnavimo tiltelių ant stogo įrengimas	[7]	m²	3	
12.	Vidinio kiemo tvoros įrengimas iš CORTEN tipo metalo ant metalinio rėmo	[6]	vnt.	1	Žr. 43-TP-NS-AD-19 ir 43-TP-NS-AD-TS, p.7.1.
13.	Išorinio nuvedimo lietaus vandens įlajų įrengimas		vnt.	7	
14.	Vidinio nuvedimo lietaus vandens įlajų įrengimas		vnt.	8	
15.	Kiemo įvažiavimo vartų ir įėjimo vartelių apdaila fasadine plokšte	[2]	m²	23.5	Žr. 43-TP-NS-AD-TS, p.7.1.

Pastabos:

- Statybos rangovas privalo pats paskaičiuoti ir įvertinti sąnaudas darbams, netiesiogiai susijusiems su pastato, sklypo dangų, mažosios architektūros elementų, įrengimu, tačiau galimai nenumatytas kitose projekto dalyse. Statybos rangovas, bet kokių atveju, skaičiuodamas sąmatas rangos darbams atlikti, privalo savarankiškai persiskaičiuoti medžiagų kiekius.
- Pastato apšiltinimo ir laikančių konstrukcijų medžiagų kiekiai pateikti SK dalyje;
- Išorės apdailos medžiagas ir spalvas žiūrėti 43-TP-NS-A-11.

Brėžinio laida	Data	Keitimų pavadinimas, priežastis
A	2015.10.08	1. Fasado apdailos plytų mūras pakeistas į analogiškų klijuojamų klinkerio plytelių apdailą. 2. Atsisakyta cokolio išorinio (apdailinio GB rostverko), keičiama į dek. tinko apdailą ant termoizoliacijos. 3. Fasado apdailos GB plokštės pakeistos į fibrocementinių fasadinių plokščių apdailą. 4. Stogo if fasado cinko-titano lydinio skarda pakeista į plieninę stogo dangą su spec. padengimu.

Atestato Nr. 6606		 projektų rengimo biuras		Objekto pavadinimas:				
Administracinės paskirties pastato, Deltuvos g. 17A, Ukmergėje, statybos projektas								
Kalvarijų g. 24A–309kab., Vilnius LT-09133, tel.: 8 ~ 617 02800. Įmonės kodas 302494928								
Atestato Nr.	Pareigos	Pavardė	Parašas	Data	Brėžinio pavadinimas:		Laida	
A1688	PV,PDV	Andrius Uogintas		2015.10	Išorės apdailos medžiagų kiekių žiniaraštis		A	
Etapas	Užsakovas:				Komplekso Nr.	Proj. dalls	Lapas	Lapų sk.
TP	Nacionalinė teismų administracija				43-TP-NS-AD- 17	AD	1	1

Technologinės įrangos žiniaraštis

Eil. nr.	Pavadinimas ir techninės charakteristikos	Medžiagiškumas	Mato vienetai	Kiekis	Pastabos
1.	Keltuvas ŽN su karkasine šachta	-	vnt.	1	Žr. 43-TP-NS-AD-TS, p. 10.5.
2.	Metalinės kojų valymo grotelės su vonele 500x1000mm		vnt.	4	Žr. 43-TP-NS-AD-TS, p. 10.1.
3.	1m pločio kojų valymo juosta		m²	5	Žr. 43-TP-NS-AD-TS, p. 10.1.
4.	Metalinis fasado vėliavos laikykli		vnt.	2	
5.	Įstaigos iškabos įrengimas prie pagrindinio įėjimo		vnt.	1	
6.	Įspėjamieji paviršiai ŽN		m²	6	

Pastabos:

1. Statybos rangovas privalo pats paskaičiuoti ir įvertinti sąnaudas darbams, netiesiogiai susijusiems su sklypo dangų, mažosios architektūros elementų, įrengimu, tačiau galimai nenumatytas kitose projekto dalyse. Statybos rangovas, bet kokių atveju, skaičiuodamas sąmatas rangos darbams atlikti, privalo savarankiškai persiskaičiuoti medžiagų kiekius.

Atestato Nr. 6606	 projektų rengimo biuras	Objekto pavadinimas: Administracinės paskirties pastato, Deltuvos g. 17A, Ukmergėje, statybos projektas			
Kalvarijų g. 24A–309kab., Vilnius LT-09133, tel.: 8 ~ 617 02800. Įmonės kodas 302494928					
Atestato Nr. A1688	Pareigos PV,PDV	Pavardė Andrius Uogintas	Parašas 	Data 2015.10	Brėžinio pavadinimas: Technologinės įrangos žiniaraštis
					0
Etapas TP	Užsakovas: Nacionalinė teismų administracija			Komplekso Nr. 43-TP-NS-AD- 18	Proj. dalis AD
				Lapas 1	Lapų sk. 1




Medžiagų kiekių žiniaraštis

Pavadinimas ir techninės charakteristikos	Žymuo, markė	Kiekis
Vamzdinis profilis 50x100x2600mm	"Corten" plienas	8 vnt.
Lakštas 4x110x2600mm	"Corten" plienas	6 vnt.
Lakštas 4x80x2600mm	"Corten" plienas	2 vnt.
Stacionarių metalinių žliužių plokštuma	"Corten" skardos 1.5mm lankstinai	32 m²



Patabos: tvirtinimo medžiagos neįskaičiuotos

pastabos:

1. Statybos rangovas privalo pats paskaičiuoti ir įvertinti sąnaudas darbams, netiesiogiai susijusiems su pastato, sklypo dangų, mažosios architektūros elementų, įrengimu , tačiau galimai nenumatytas kitose projekto dalyse. Statybos rangovas, bet kokių atveju, skaičiuodamas sąmatas rangos darbams atlikti, privalo savarankiškai persiskaičiuoti medžiagų kiekius.

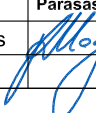Atestato Nr. 6606  projektų rengimo biuras Kalvarijų g. 24A–309kab., Vilnius LT-09133, tel.: 8 ~ 617 02800. Įmonės kodas 302494928					Objekto pavadinimas: Administracinės paskirties pastato, Deltuvos g. 17A, Ukmergėje, statybos projektas				
Atestato Nr.	Pareigos	Pavardė	Parašas	Data	Brėžinio pavadinimas:			Laida	
A1688	PV,PDV	Andrius Uogintas		2015.10	Vidinio kiemo metalinė tvora M 1:20			0	
Etapas	Užsakovas:				Komplekso Nr.		Proj. dalis	Lapas	Lapų sk.
TP	Nacionalinė teismų administracija				43-TP-NS-AD- 19		AD	1	1

Siena su vitrina ašyje "K"
detalė D.1

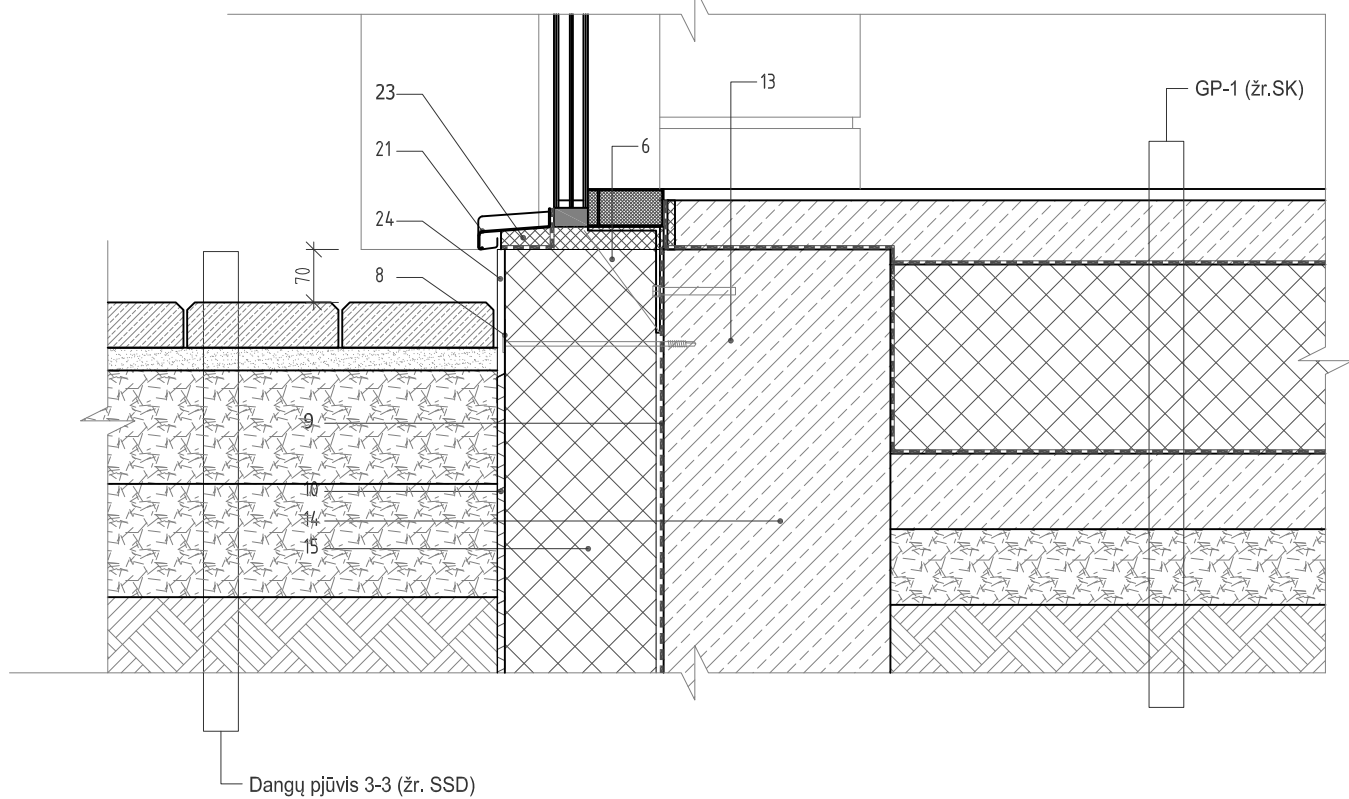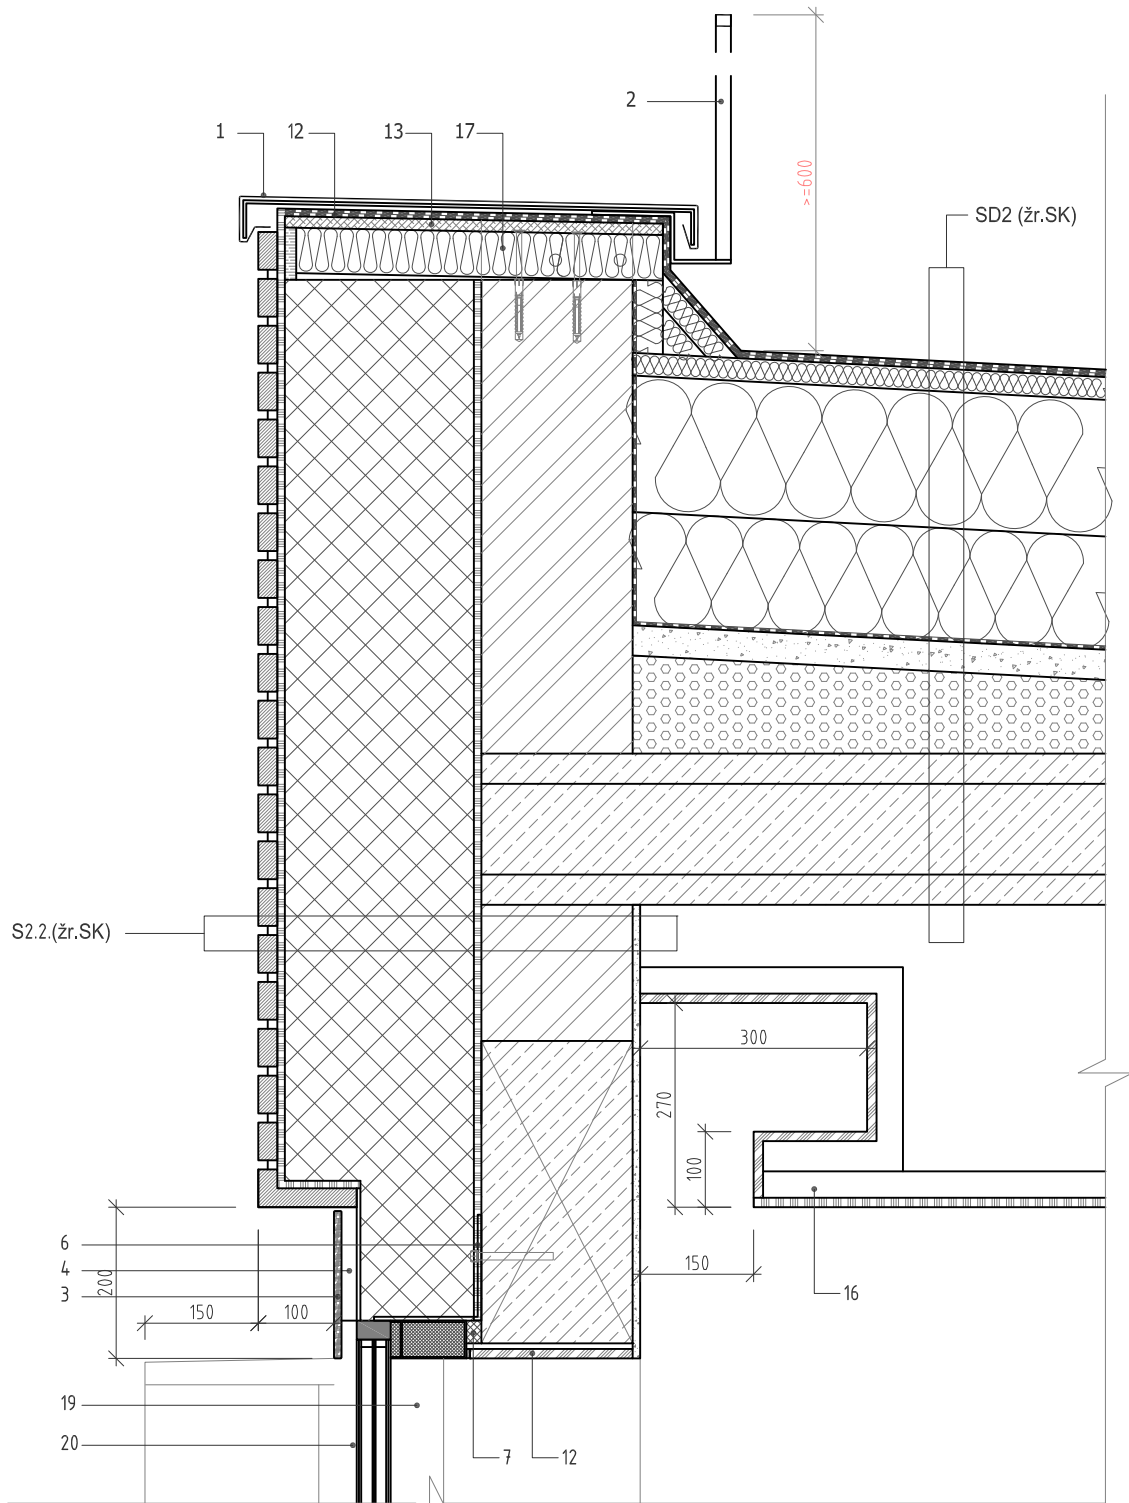


Pastabos:

1. Detalėse parodyta principiniai sprendimai, kurie tikslinami darbo projekte.
3. Brėžinius žiūrėti kartu su AD, SK ir SSD brėžiniais, esant neatitiktikams kreiptis į autorius.
2. Atitvarų konstrukcijoms naudoti nurodytas medžiagas, arba analogiškas, ne prastesnių charakteristikų nei nurodyta brėžinyje ir TS.
3. Šilumos izoliacijos, apdailinių medžiagų ir kitų atitvarinių sistemų montavimą ir tvirtinimą atlikti pagal šiuo metu galiojančias Respublikoje taisykles, norminius dokumentus, bei gamintojų rekomendacijas.

Brėžinio laida	Data	Keitimų pavadinimas, priežastis
A	2015.10.08	1. Fasado apdailos plytų mūras keičiamas į analogiškų klinkerio plytelių apdailą. 2. Ventilijuojama fasado šiltinimo sistema pakeista į neventilijuojamą šiltinimo sistemą su EPS(N) termoizoliacija. 3. Atsisakyta cokolio išorinio (apdailinio GB rostverko), keičiama į dek. tinko apdailą ant termoizoliacijos.

ŽYMĖJIMAS:



- 1 - Parapefo apskardinimas;
- 2 - Metalinė stogo tvorelė;
- 3 - Fasadinė fibrocementinė plokštė ant metalinio karkaso $t \rightarrow 8\text{mm}$;
- 4 - Oro cirkuliacinis tarpas 25mm;
- 5 - "CORTEN" skardinė apdaila 1.5mm, Vertikalios kasetės.
- 6 - Lango tvirtinimo elementas (pagal langu gamintojo reikalavimus);
- 7 - Ekstrudinis polistirenas $t=30\text{mm}$;
- 8 - Apsauginis elementas;
- 9 - Hidroizoliacija;
- 10 - Apsauginė denažinė plokštė;
- 11 - Atspari drėgmei plokštė OSB-3, 2x20mm;
- 12 - Ritininė hidroizoliacija;
- 13 - Drėgmės atspari plokštė OSB-3, 20mm ;
- 14 - G/B pamatinė sija (žr. SK);
- 15 - Termoizoliacija. Ekstrudinis polistirenas XPS, $t=200\text{mm}$;
- 16 - Pakabinamos lubos ant metalinio karkaso (žr. INT);
- 17 - Impregnuotas medinis tašas, tarpai užpildyti akmens vata 60mm;
- 19 - Lango rėmas, fasadinė sistema;
- 20 - Stiklo paketas 2 kamerų;
- 21 - Aliuminio palangė;
- 22 - G/K arba tinkuota angokraščio apdaila (žr. INT);
- 23 - Sandarinimo medžiaga;
- 24 - Cokolinis tinkas.

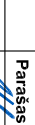Atestato Nr. 6606  projektų rengimo būrmas	Objektų pavadinimas: Administracinės paskirties pastato, Deltuvos g. 17A, Ukmergėje, statybos projektas
Kalkvių g. 24A–309Keb., Vilnius LT-09133, tel.: 8 – 617 02800. Įmonės kodas 302494928	
Atestato Nr. Pareigos Pavardė Parašas Data	Brėžinio pavadinimas: Detalė D.1 M 1:10 A
A1688 PV, PDV Andrius Uogintas  2015.10	
Etapas Užsakovas:	Komplekso Nr. Proj. dalis Lapas Lapų sk.
TP Nacionalinė teisimų administracija	43-TP-NS-AD- D.1 AD 1 1

Siena su CORTEN apdaila ašyje "K"
detalė D.2

ŽYMĖJIMAS:

- 1 - Parapečio apskardinimas;
- 2 - Metalinė stogo tvorelė;
- 3 - Fasadinė fibrocementinė plokštė ant metalinio karkaso t=>8mm;
- 4 - Oro cirkuliacinis tarpas 25mm;
- 5 - "CORTEN" skardinė apdaila 1.5mm, Verikalios kasetės.
- 6 - Metalo koorozijai atsparus karkasas, aliuminis arba impregnuotas medis;
- 7 - Tikslinama darbo projekte.
- 8 - Perforacija oro cirkuliacijai;
- 9 - Apsauginis elementas;
- 10 - Hidroizoliacija;
- 11 - Apsauginė denažinė plokštė;
- 12 - Atspari drėgmei plokštė OSB-3, 2x20mm;
- 13 - Ritininė hidroizoliacija;
- 14 - Drėgmei atspari plokštė OSB-3, 20mm ;
- 15 - G/B pamatinė sija (žr. SK);
- 16 - Termoizoliacija. Ekstrudinis polistirenas XPS, t=200mm;
- 17 - Pakabinamos lubos ant metalinio karkaso (žr. INT);
- 17 - Impregnuotas medinis tašas, tarpai užpildyti akmens vata 60mm.

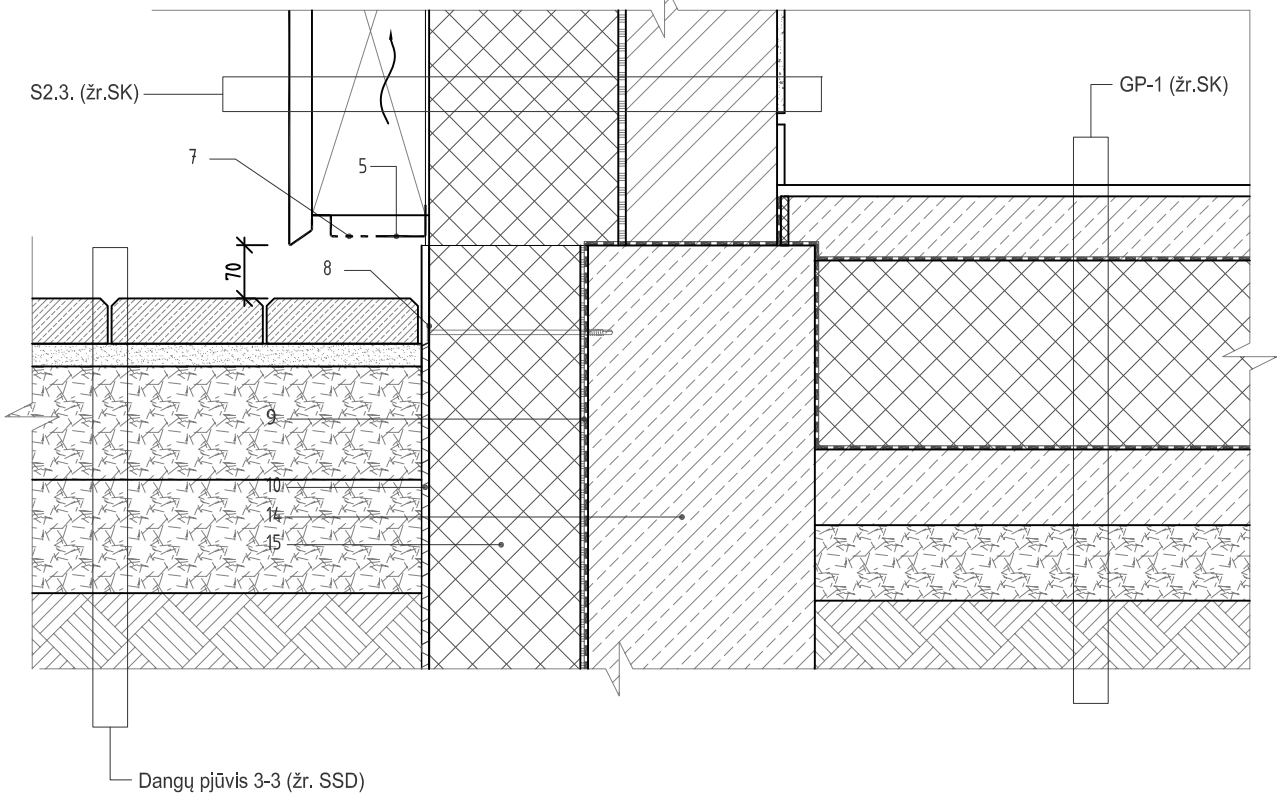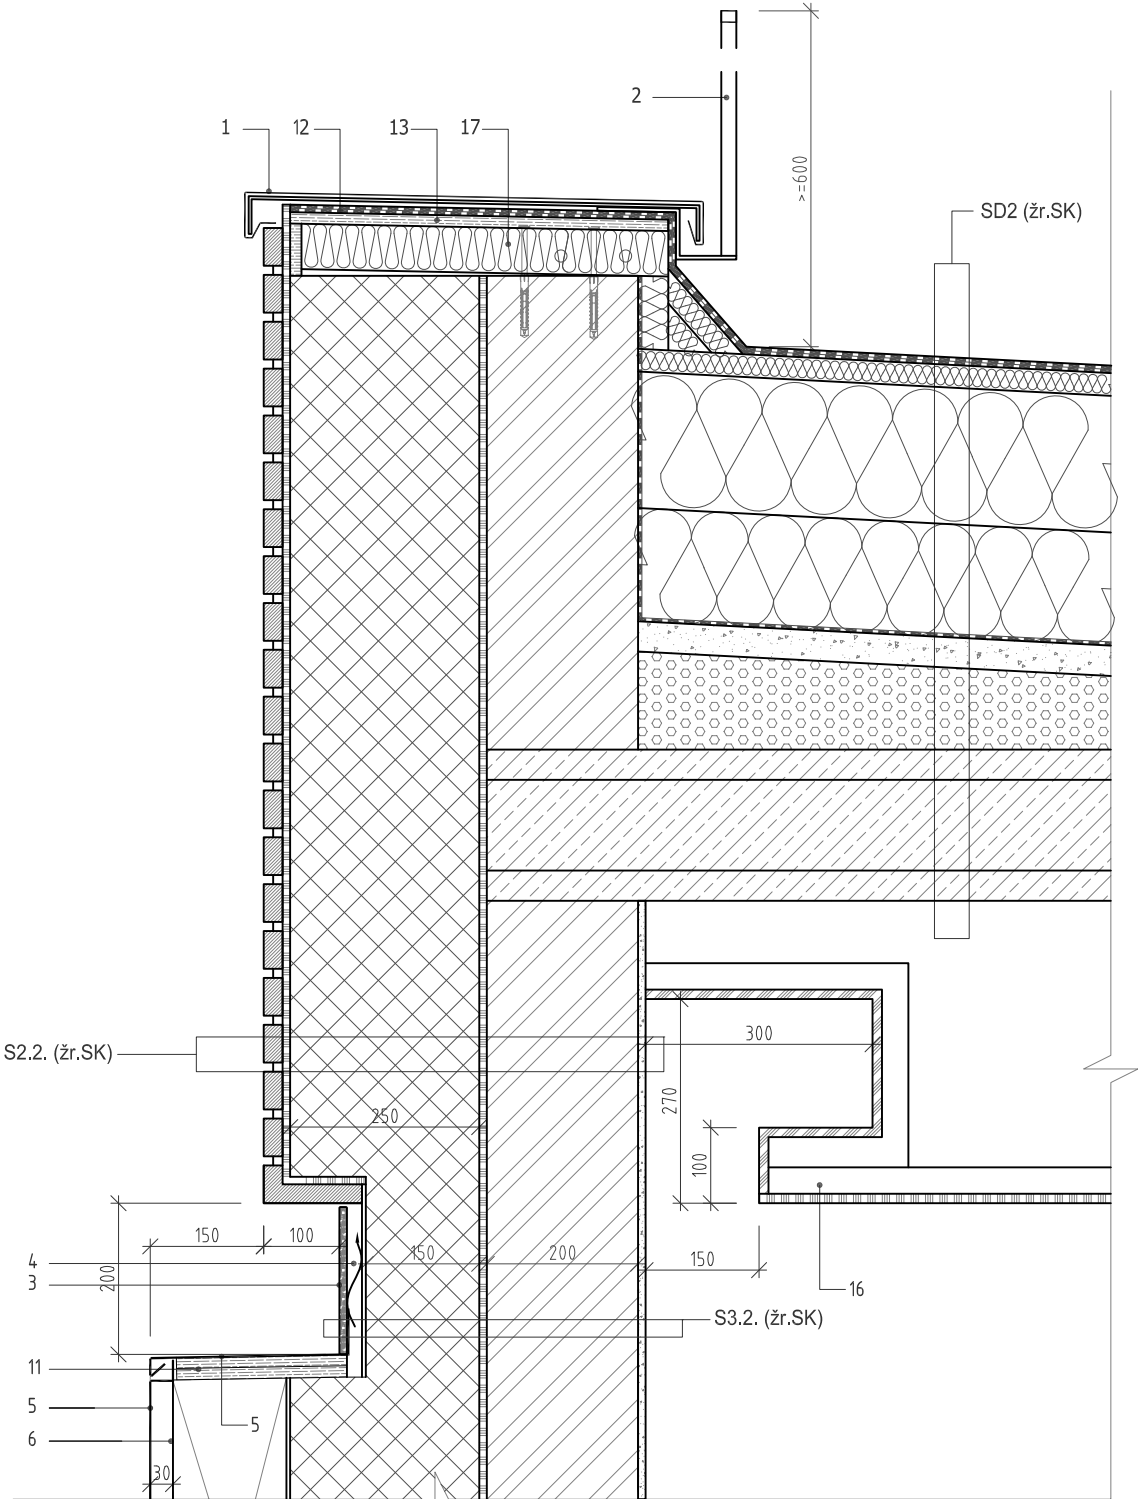


Pastabos:

- 1. Detalėse parodyta principiniai sprendimai, kurie tikslinami darbo projekte.
- 3. Brėžinius žiūrėti kartu su AD, SK ir SSD brėžiniais, esant neatitikimams kreiptis į autorius.
- 2. Atitvarų konstrukcijoms naudoti nurodytas medžiagas, arba analogiškas, ne prastesnių charakteristikų nei nurodyta brėžinyje ir TS.
- 3. Šilumos izoliacijos, apdailinių medžiagų ir kitų atitvarinių sistemų montavimą ir tvirtinimą atlikti pagal šiuo metu galiojančias Respublikoje taisykles, norminius dokumentus, bei gamintojų rekomendacijas.

Brėžinio laida	Data	Keitimų pavadinimas, priežastis
A	2015.10.08	1. Fasado apdailos plytų mūras keičiamas į analogiškų klinkerio plytelių apdailą. 2. Ventilijuojama fasado šiltinimo sistema pakeista į neventilijuojamą šiltinimo sistemą su EPS(N) termoizoliacija. 3. Atsisakyta cokolio išorinio (apdailinio GB rostverko), keičiama į dek. tinko apdailą ant termoizoliacijos.

Atestato Nr. 6606				Objekto pavadinimas: Administracinės paskirties pastato, Deltuvos g. 17A, Ukmergėje, statybos projektas	
Kalkvižių g. 24A-309Kab., Vilnius LT-09133, tel.: 8 ~ 617 02800, Įmonės kodas 302494928					
Atestato Nr.	Pareigos	Pavardė	Parašas	Data	Brėžinio pavadinimas:
A1688	PV,PDV	Andrius Uogintas		2015.10	Dėlėlė D.2
Etapas	Užsakovas:				
TP	Nacionalinė teisimų administracija			Komplekso Nr.	
43-TP-NS-AD- D.2				Proj. dalis	
AD				Lapas	
1				Lapų sk.	
1					

Siena su langu ašyje "5"
detalė D.3

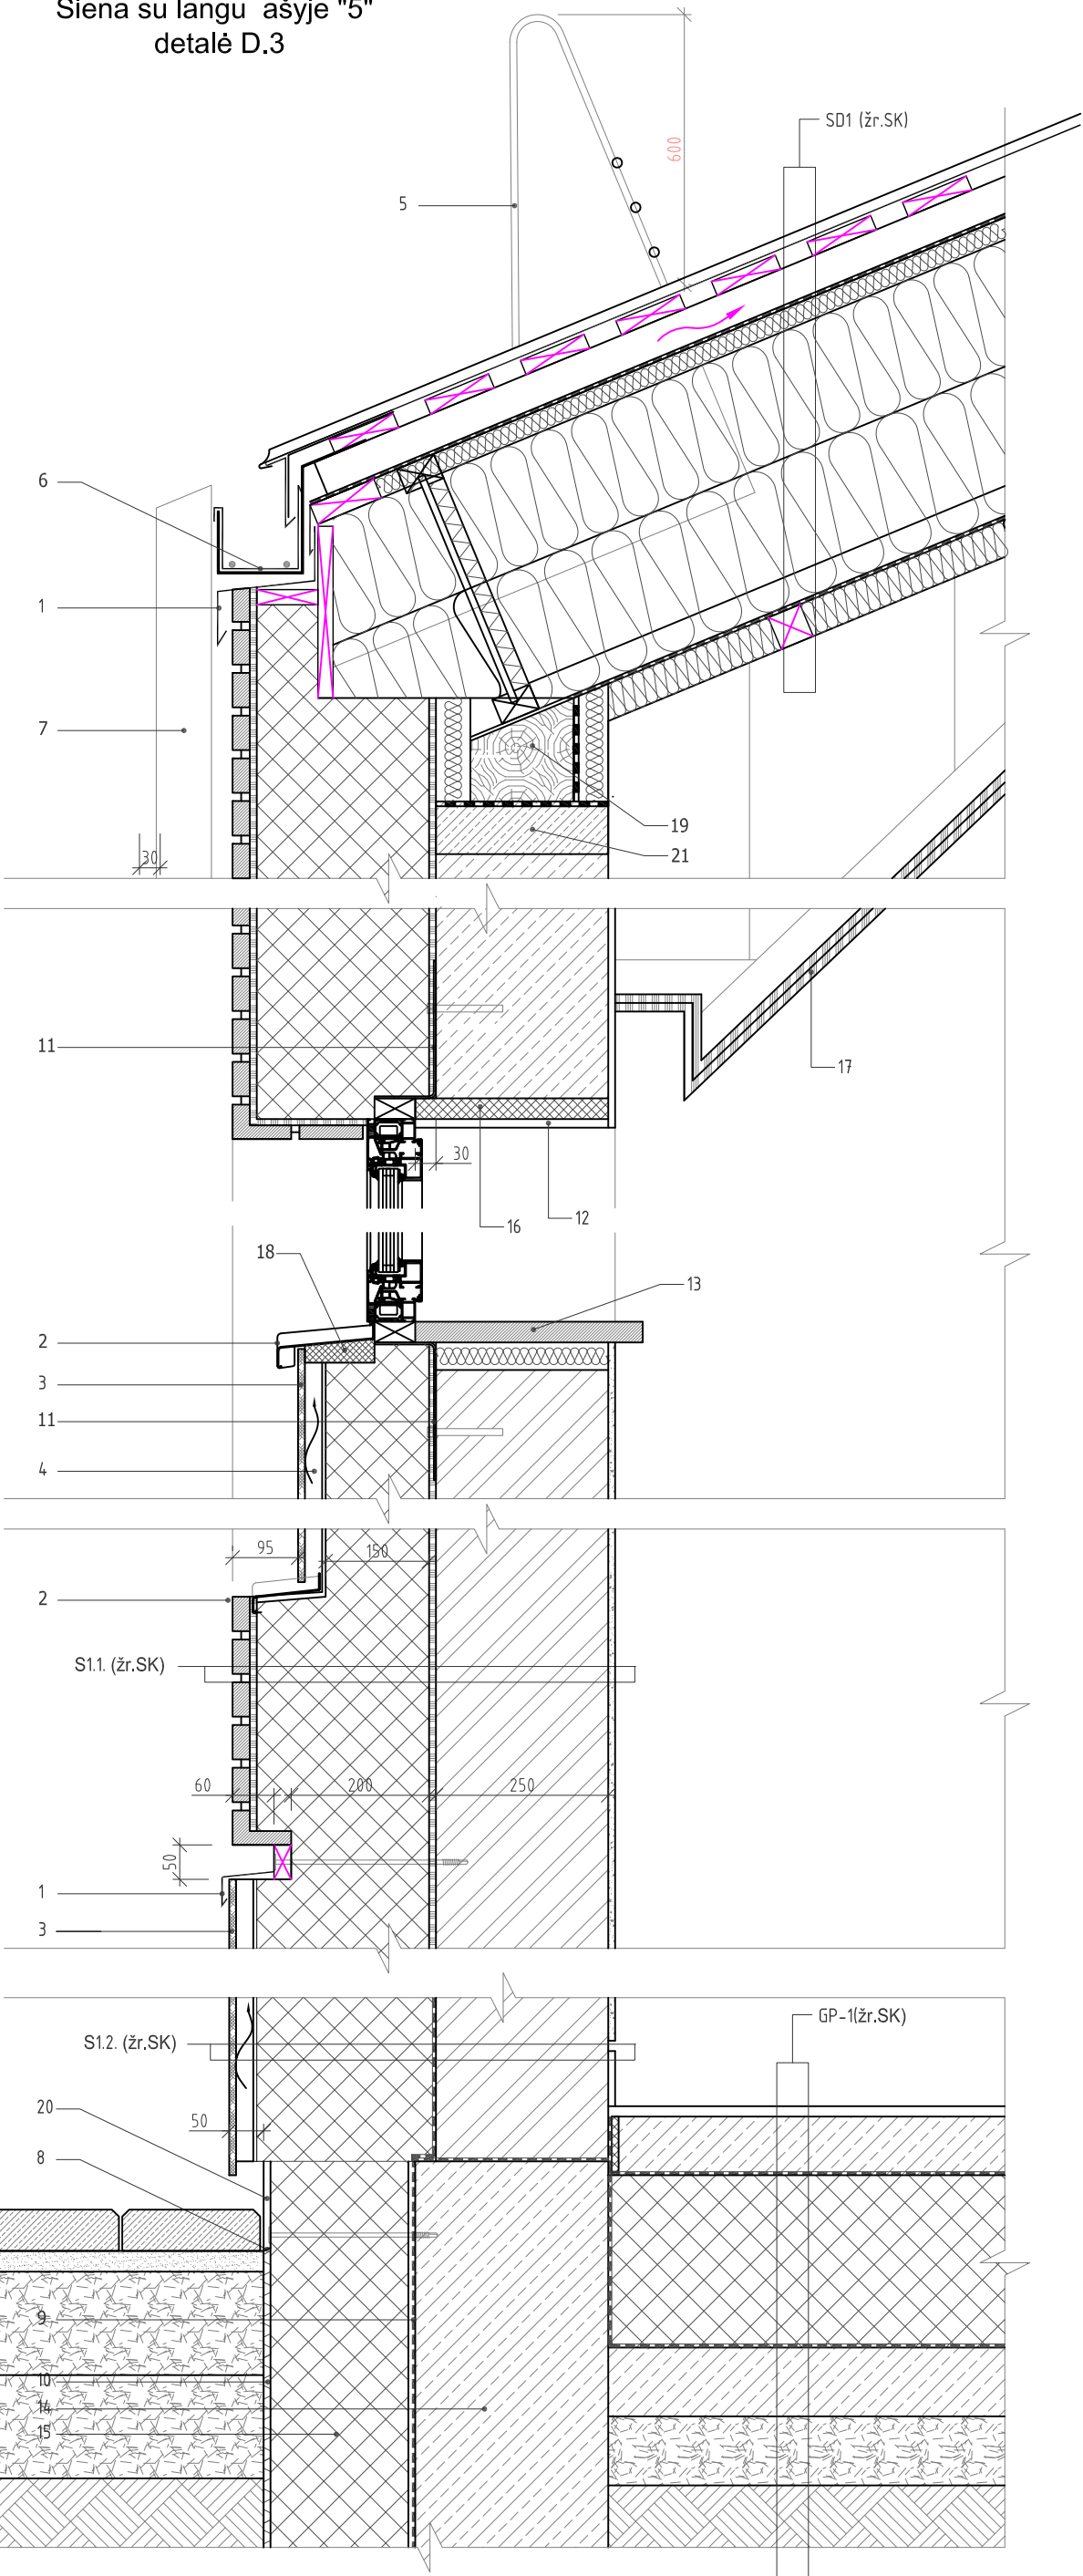

ŽYMĖJIMAS:

- 1 - Skardos lankstinys;
- 2 - Aliuminio palangė;
- 3 - Fasadinė fibrocementinė plokštė ant karkaso t=>8mm;
- 4 - Oro cirkuliacinis tarpas 25mm;
- 5 - Metalinė stogo tvorelė - sniego gaudyklė;
- 6 - Šildomas lietaus lašakas;
- 7 - Šildomas lietvamzdis 80x80mm
- 8 - Apsauginis elementas;
- 9 - Hidroizoliacija;
- 10 - Apsauginė denažinė plokštė;
- 11 - Lango tvirtinimo elementas (pagal langu gamintojo reikalavimus);
- 12 - G/K plokštės arba tinkuota angokraščio apdaila;
- 13 - Palangė - (žr. INT);
- 14 - G/B pamatinė sija (žr. SK);
- 15 - Termoizoliacija. Ekstrudinis polistirenas XPS, t=200mm;
- 16 - Ekstrudinis polistirenas t=30mm;
- 17 - Pakabinamos lubos ant metalinio karkaso (žr. INT);
- 18 - Sandarinimo medžiaga;
- 19 - Murlotis 150x150 (žr.SK);
- 20 - Cokolinis tinkas;
- 21 - Išlyginamasis betno sluoksnis.

Pastabos:

- Detalėse parodyta principiniai sprendimai, kurie tikslinami darbo projekte.
 - Brėžinius žiūrėti kartu su AD, SK ir SSD brėžiniais, esant neatitiktims kreiptis į autorius.
 - Atitvarų konstrukcijoms naudoti nurodytas medžiagas, arba analogiškas, ne prastesnių charakteristikų nei nurodyta brėžinyje ir TS.
3. Šilumos izoliacijos, apdailinių medžiagų ir kitų atitvarinių sistemų montavimą ir tvirtinimą atlikti pagal šiuo metu galiojančias Respublikoje taisykles, norminius dokumentus, bei gamintojų rekomendacijas.


Dangų pjūvis 1-1 (žr. SSD)

Brėžinio laida	Data	Keitimų pavadinimas, priežastis				
A	2015.10.08	1. Fasado apdailos plytų nuėmimas keičiamas į analogiškų klinkerio plytelių apdailą. 2. Ventiliuojama fasado šiluminio sistema pakeista į neventiliuojamą šiluminio sistemos su EPS(N) termoizoliacija. 3. Atsisakyta cokolio išorinio (apdailinio GB roštverko), keičiama į dek. tinko apdailą ant termoizoliacijos. 4. Fasado apdailos GB plokštės pakeistos į fasadinių plokščių apdailą.				
Atestato Nr. 6506		Objekto pavadinimas:				
		Administracinės paskirties pastato, Deltuvos g. 17A, Ukmergėje, statybos projektas				
Kaimynių g. 24A-309kab., Vilnius LT-09133, tel.: 8 – 617 02800. Įmonės kodas 302494928						
Atestato Nr.	Pareigos	Pavardė	Parašas	Data	Brėžinio pavadinimas:	Laida
A1688	PV, PDV	Andrius Uogintas		2015.10	Detalė D.3	M 1:10
						A
Etapas	Užsakovas:				Komplekso Nr.	
						
TP	Nacionalinė teisimų administracija				43-TP-NS-AD- D.3	AD
						Lapų sk.
						1
						1

Siena ašyje "G"
detalė D.4

ŽYMĖJIMAS:

- 1 – Plieninė fasado apdaila jungiama statmenais vertikaliais falcais;
2 – Medinis tašas 20mm;
3 – Oro cirkuliacinis tarpas/ karkasas 90mm;
4 – Oro cirkuliacinis tarpas 25mm;
5 – Fasadinė fibrocementinė plokštė ant karkaso t=>8mm;
6 – Perforuotas skardos profilis oro pritekėjimui;
7 – Apskardinimas;
8 – Apsauginis elementas;
9 – Hidroizoliacija;
10 – Apsauginė denažinė plokštė;
13 – ;
14 – G/B pamatinė sija (žr. SK);
15 – Termoizoliacija. Ekstrudinis polistirenas XPS, t=200mm;
17 – Pakabinamos lubos ant metalinio karkaso (žr. INT);
19 – Ritininė hidroizoliacija;
20 – Drėgmei atspari plokštė OSB-3, 20mm;
21 – Impregnuotas medinis tašas, tarpai užpildyti akmens vata 60mm;
22 – Parapeto apskardinimas;
23 – Metalinė stogo tvorelė.

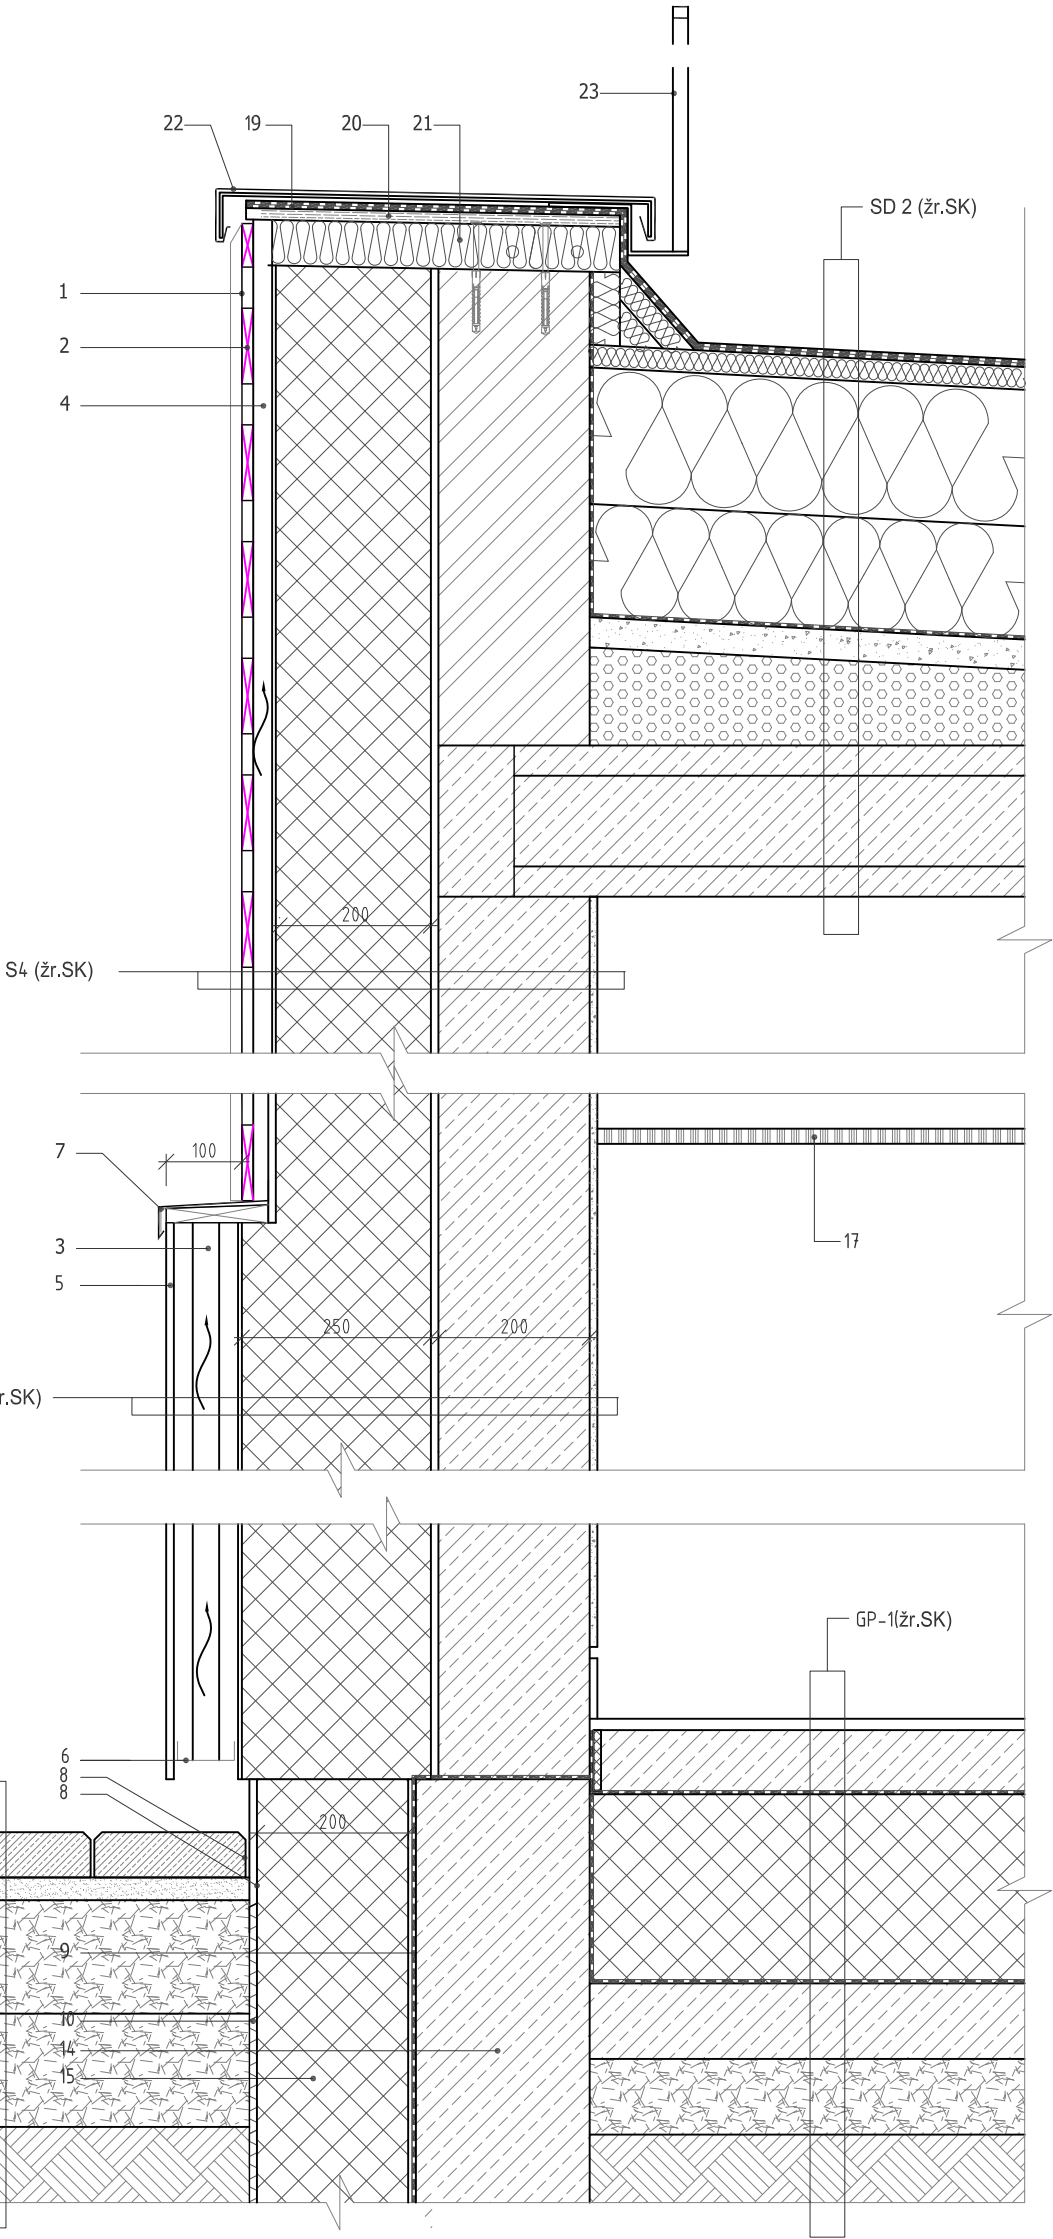

Pastabos:



1. Detalėse parodyta principiniai sprendimai, kurie tikslinami darbo projekte.
3. Brėžinius žiūrėti kartu su AD, SK ir SSD brėžiniais, esant neatitikimams kreiptis į autorius.
2. Atitvarų konstrukcijoms naudoti nurodytas medžiagas, arba analogiškas, ne prastesnių charakteristikų nei nurodyta brėžinyje ir TS.
3. Šilumos izoliacijos, apdailinių medžiagų ir kitų atitvarinių sistemų montavimą ir tvirtinimą atlikti pagal šiuo metu galiojančias Respublikoje taisykles, norminius dokumentus, bei gamintojų rekomendacijas.

Brėžinio laida	Data	Keitimų pavadinimas, priežastis
A	2015.10.08	1. Ventiliuojama fasado šiltinimo sistema pakeista į neventiliuojamą šiltinimo sistemą su EPS(N) termoizoliacija. 2. Atsisakyta cokolio išorinio (apdailinio GB rostverko), keičiama į dek. tinko apdailą ant termoizoliacijos. 3. Fasado apdailos GB plokštės pakeistos į fasadinių plokščių apdailą.

Atestato Nr. 6606					Objekto pavadinimas: Administracinės paskirties pastato, Deltuvos g. 17A, Ukmergėje, statybos projektas				
projektų rengimo būras									
Kalkvižių g. 24A–30Kab., Vilnius LT-09133, tel.: 8 – 617 02800, Įmonės kodas 302494928									
Atestato Nr.	Paraišios	Pavardė	Parašas	Data	Brėžinio pavadinimas:				
A1688	PV,PDV	Andrius Uogintas		2015.10	Detalė D.4				
Etapas		Užsakovas:			Komplekso Nr.				
TP									
Nacionalinė teisimų administracija									
43-TP-NS-AD- D.4									
					Proj. dalis		Lapas	Lapų sk.	
					AD		1	1	



ŽYMĖJIMAS:


- 1 - Stacionarios fasado žaliuzės ant metalinio rėmo (CORTEN plienas 1.5mm);
- 2 - Apskardinimas;
- 3 - Fasadinė fibrocementinė plokštė ant karkaso t=>8mm;
- 4 - Oro cirkuliacinis tarpas 25mm;
- 5 - Lango rėmas, fasadinė sistema;
- 6 - Pakabinamos lubos ant metalinio karkaso (žr. INT);
- 7 - Sandarinimo medžiaga;
- 8 - Lango tvirtinimo elementas (pagal langu gamintojo reikalavimus);
- 9 - Ekstrudinis polistirenas t=30mm;
- 10 - G/K angokraščio apdaila;
- 11 - Stiklo paketas 2 kamerų;

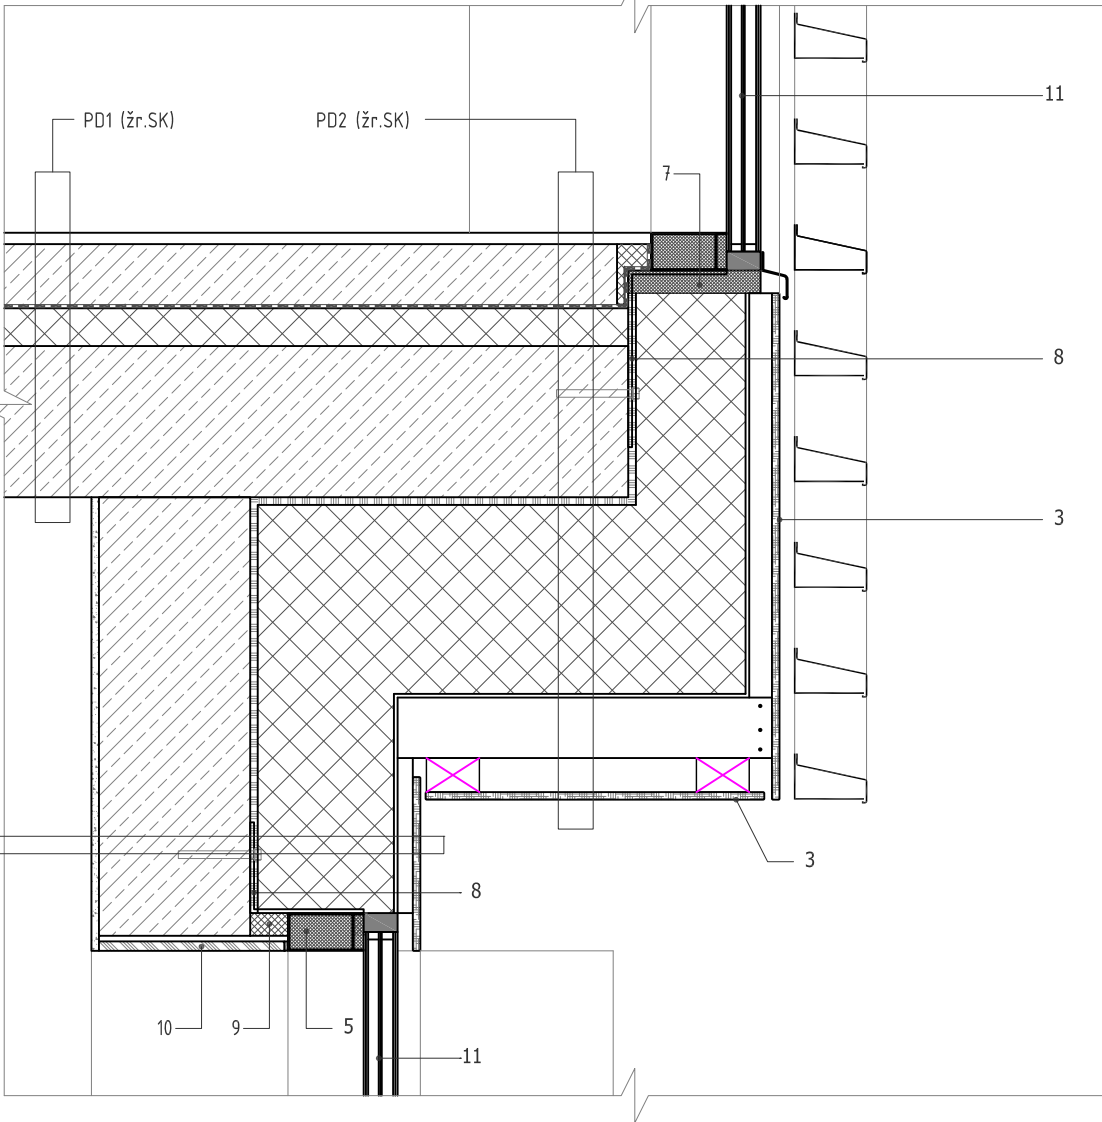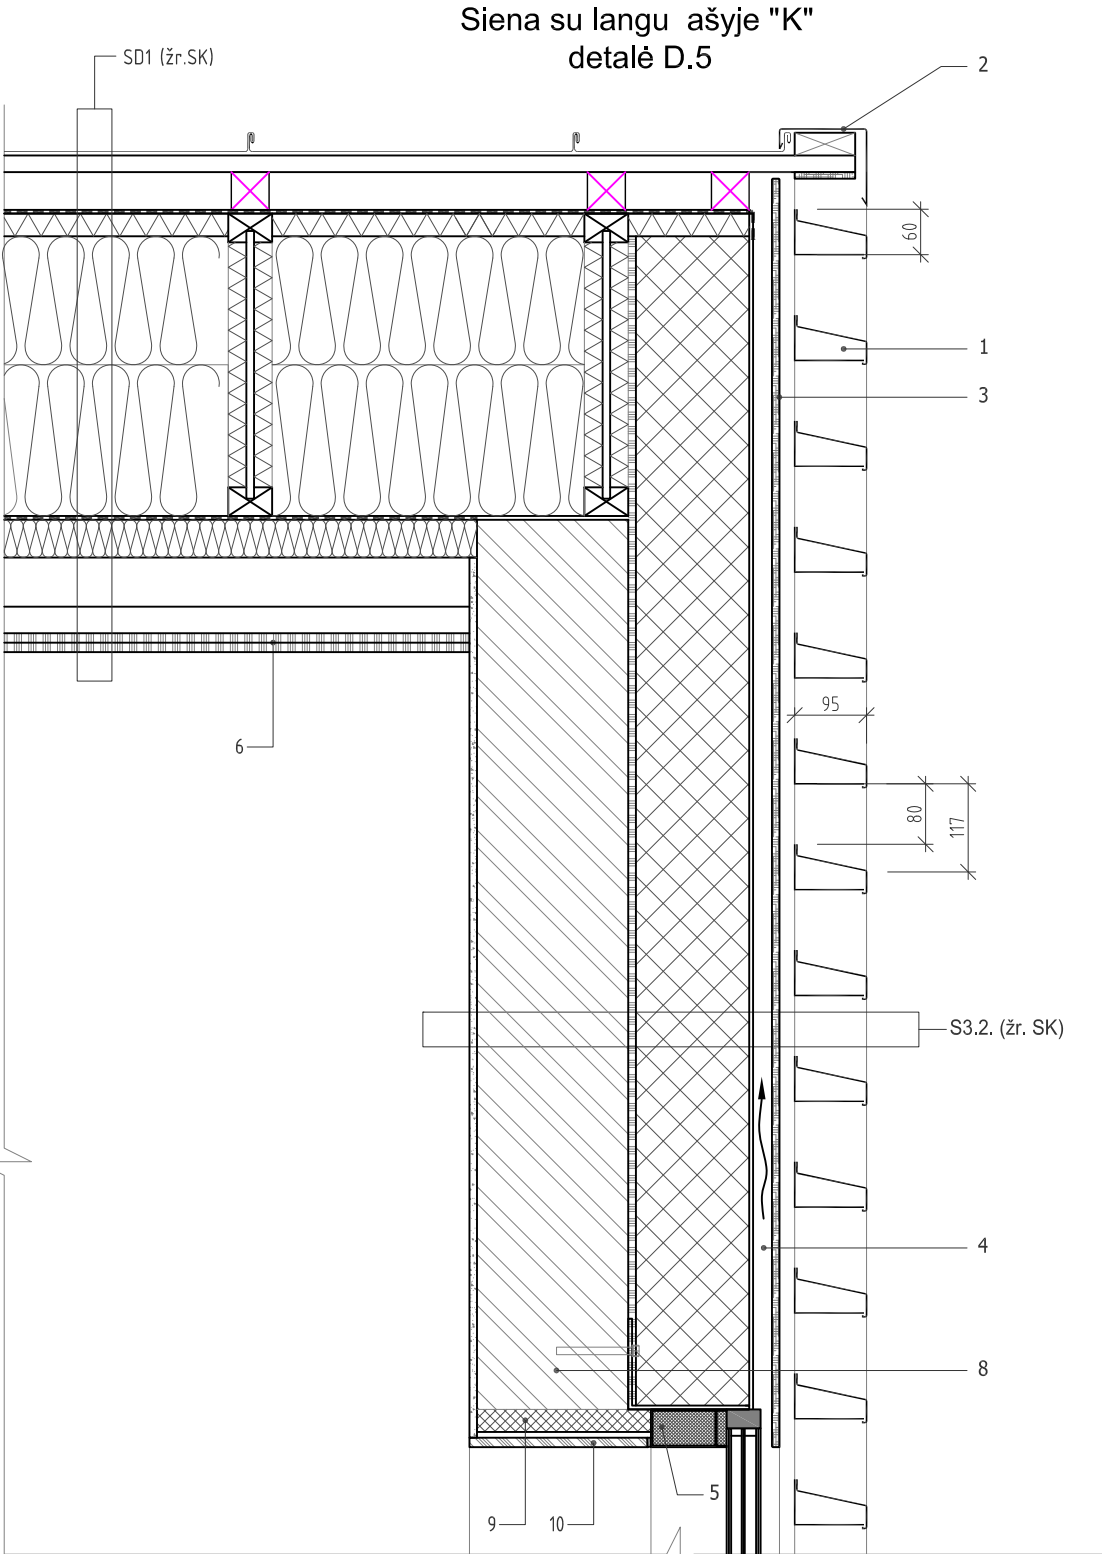

Pastabos:

1. Detalėse parodyta principiniai sprendimai, kurie tikslinami darbo projekte.
3. Brėžinius žiūrėti kartu su AD, SK ir SSD brėžiniais, esant neatitikimams kreiptis į autorius.
2. Atitvarų konstrukcijoms naudoti nurodytas medžiagas, arba analogiškas, ne prastesnių charakteristikų nei nurodyta brėžinyje ir TS.
3. Šilumos izoliacijos, apdailinių medžiagų ir kitų atitvarinių sistemų montavimą ir tvirtinimą atlikti pagal šiuo metu galiojančias Respublikoje taisykles, norminius dokumentus, bei gamintojų rekomendacijas.

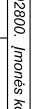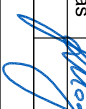
Brėžinio laida		Data		Keitimų pavadinimas, priežastis	
A		2015.10.08		1. Ventilijuojama fasado šiltnalio sistema pakeista į neventilijuojamą šiltnalio sistemą su EPS(N) termozoliacija.	
Atestato Nr. 6606		prolo projektų rengimo biuras			
Kalkvičių g. 24A-309kab., Vilnius LT-09133, tel.: 8 – 617 02800, Įmonės kodas 302494928					
Atestato Nr.	Pareigos	Pavardė	Parašas	Data	Brėžinio pavadinimas:
A1688	PV,PDV	Andrius Uogintas		2015.10	Detalė D.4
Etapas	Užsakovas:				
TP	Nacionalinė teisimų administracija		Komplekso Nr.	Proj. dalis	Lapas
43-TP-NS-AD- D.5			AD	1	Lapų sk.
					1

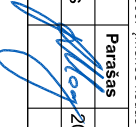Atestato Nr. 6606				Objekto pavadinimas: Administracinės paskirties pastato, Deltuvos g. 17A, Ukmergėje, statybos projektas			
Kalkvičių g. 24A-300Kab., Vilnius LT-09133, tel.: 8 – 617 02800, Įmonės kodas 302494928				Brėžinio pavadinimas:			
Atestato Nr.	Paraišos	Pavardė	Parašas	Data		Brėžinio pavadinimas:	
A1688	PV,PDV	Andrius Uogintas		2015.10		Detalė D.4	
Etapas				Užsakovas:		Komplekso Nr.	
TP				Nacionalinė teisinių administracija		43-TP-NS-AD- D.6	
						AD	1
						Proj. dalis	Lapas
							1
							1

Brėžinio laida	Data	Keitimų pavadinimas, priežastis
A	2015.10.08	1. Ventilijuojama fasado šiltnamio sistema pakeista į neventilijuojama šiltnamio sistema su EPS(N) termoizoliacija. 2. Atsisakyta cokolio išorinio (apdailinio GB roosterko), keičiama į dek. tinko apdailą ant termoizoliacijos.

ŽYMĖJIMAS:


- 1 - Stacionarios metalinės fasado žaliuzės ant metalinio rėmo;
- 2 - Apskardinimas;
- 3 - Fasadinė fibrocementinė plokštė ant metalinio karkaso t=8mm;
- 4 - Oro cirkuliacinis tarpas 25mm;
- 5 - Varstomas langas;
- 6 - Pakabinamos lubos ant metalinio karkaso (žr. INT);
- 7 - Sandarinimo medžiaga;
- 8 - Lango tvirtinimo elementas (pagal langu gamintojo reikalavimus);
- 9 - Ekstrudinis polistirenas XPS t=30mm;
- 10 - G/K arba tinko angokraščio apdaila;
- 11 - Palangė - apdaila su grotelėmis;
- 12 - Aliuminio palangė;
- 13 - Murlotis 150x150 (žr.SK);
- 14 - Išlyginamasis betono sluoksnis;
- 15 - GB vejų bortas 100.08.20;
- 16 - Betoninis pagrindas C12/15;
- 17 - Skaldos mišinio 0/45 sl. (Ev2≥45 MPa), t=150mm;
- 18 - Smėlis (Ev2≥45 MPa);
- 19 - Derlingo dirvožemio sl. t=100mm, veja;
- 20 - Granito skalda;
- 21 - Karkasinė tarplangio kolona. Labai kietą akmenų vatą tarp klijuotų kaibruotų medinių tašų 40x150mm.
- 22 - neaustinė geotekstilė;

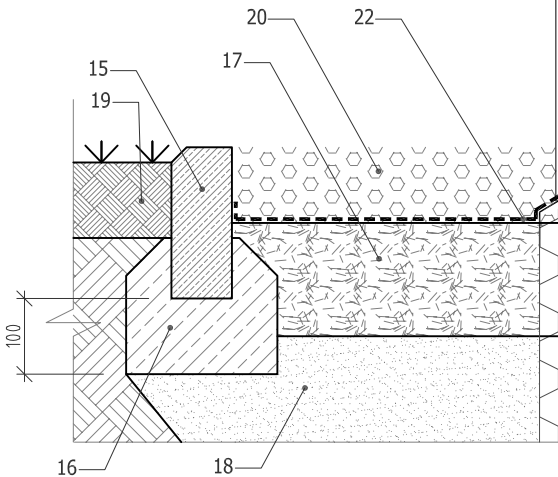

Pastabos:

1. Detalėse parodyta principiniai sprendimai, kurie tikslinami darbo projekte.
3. Brėžinius žiūrėti kartu su AD, SK ir SSD brėžiniais, esant neatitikimams kreiptis į autorius.
2. Atitvarų konstrukcijoms naudoti nurodytas medžiagas, arba analogiškas, ne prastesnių charakteristikų nei nurodyta brėžinyje ir TS.
3. Šilumos izoliacijos, apdailinių medžiagų ir kitų atitvarinių sistemų montavimą ir tvirtinimą atlikti pagal šiuo metu galiojančias Respublikoje taisykles, norminius dokumentus, bei gamintojų rekomendacijas.

Pūvis 1-1

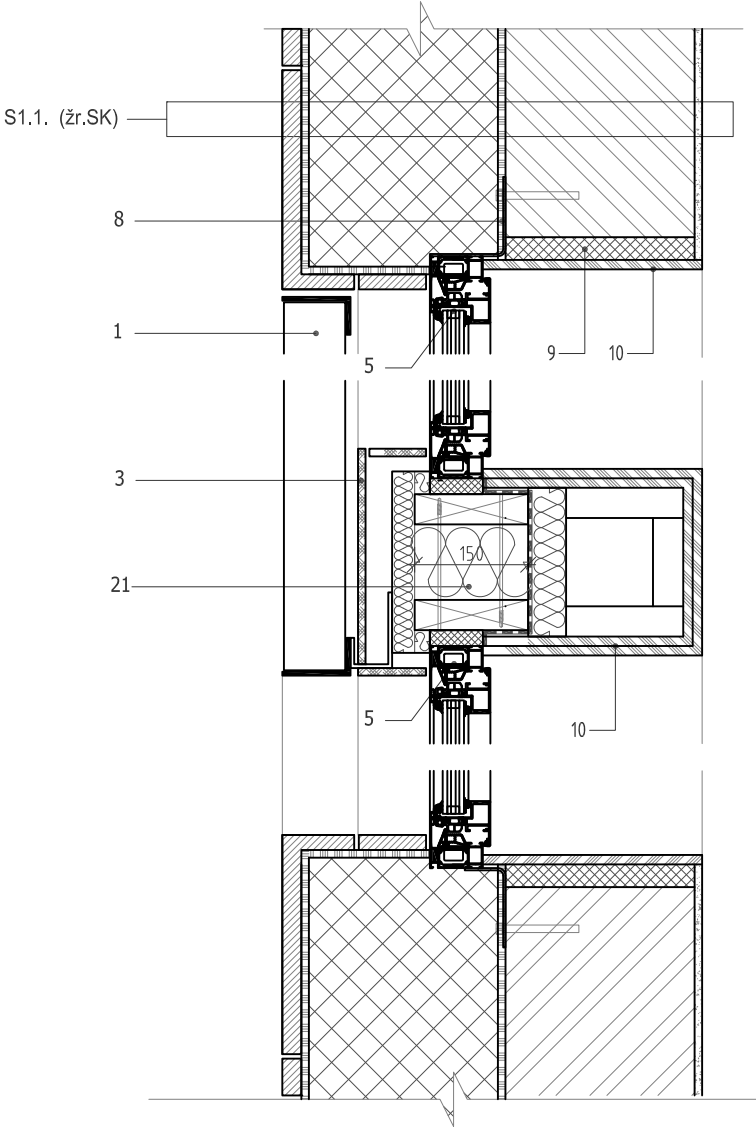

Siena su langu ašyje "1"
detalė D.6

