


Sienų apdailos papildomų nevykdomų išpildomoji medžiaga.

Antro etapo sienų išpildomoji. DP.					
Apdailos tipas	Patalpos numeris	Patalpos kraštinė A (m)	Patalpos kraštinė B (m)	Perimetras (m)	Minusuojamų angų plotas (m2)
Dažomos	1.59	1,5	20,01	43,02	16,38
Dažomos	1.60	9,58	8,45	36,06	24,3
Plytelės	1.61	1,6	2,34	7,88	2,1
Plytelės	1.62	3,9	3	13,8	2,1
Dažomos	1.63	4,84	2	13,68	4,83
Dažomos	1.64	4,12	1,49	11,22	5,46
Plytelės	1.65	3,93	3	13,86	2,1
Dažomos	1.66	4,84	2	13,68	4,83
Dažomos	1.68	9,58	8,45	36,06	22,2
Plytelės	1.69	1,6	2,34	7,88	2,1
Dažomos	1.70	3,6	1,2	9,6	9,24
Plytelės	1.71	1,98	1,5	6,96	2,1
Dažomos	1.72	2,94	3,23	12,34	4,2
Plytelės	1.73	3,6	3,3	13,8	2,1
Dažomos	1.74	8,89	7,48	32,74	22,2
Dažomos	1.75	2	1,5	7	5,46
Dažomos	1.76	5,86	2	15,72	4,83
Dažomos	1.77	3,6	1,4	10	3
Dažomos	1.78	3,6	1,4	10	3
Patalpų perimetras ir angų plotas				64,18	12,6
Patalpų perimetras ir angų plotas				251,12	129,93

Antro etapo sienų išpildomoji. TP.					
Apdailos tipas	Patalpos numeris	Patalpos kraštinė A	Patalpos kraštinė B	Perimetras	Minusuojamų angų plotas
Dažomos	1.31	5	11,2	32,4	18,1
Dažomos	1.32	8,78	6,03	29,62	5,04
Dažomos	1.33	4,33	2,3	13,26	2,1
Dažomos	1.34	1,7	2,3	8	2,1
Plytelės	1.35	2,72	3,3	12,04	2,1
Plytelės	1.36	5,3	2,72	16,04	2,1
Plytelės	1.37	1,5	2,52	8,04	2,1
Dažomos	1.38	8,36	9,6	35,92	22,2
Dažomos	1.40	9,58	8,413	35,986	20,1
Dažomos	1.41	1,5	8,6	20,2	6,93
Dažomos	1.43	1,7	2,72	8,84	2,1
Dažomos	1.39.1	7,23	3	20,46	12,18
Dažomos	1.39.2	2,24	3	10,48	7,56
Patalpų perimetras ir angų plotas				36,12	6,3
Patalpų perimetras ir angų plotas				215,17	98,41

	DP	TP	Pakitimas	Sienų aukštis	Viso plotas	Angų plotų skirtumas	Plotas atėmus angas
Plytelės	64,18	36,12	28,06	2,77	77,73	6,3	71,43
Dažymas	251,12	215,17	35,95	3,3	118,64	31,52	87,12

D.P.

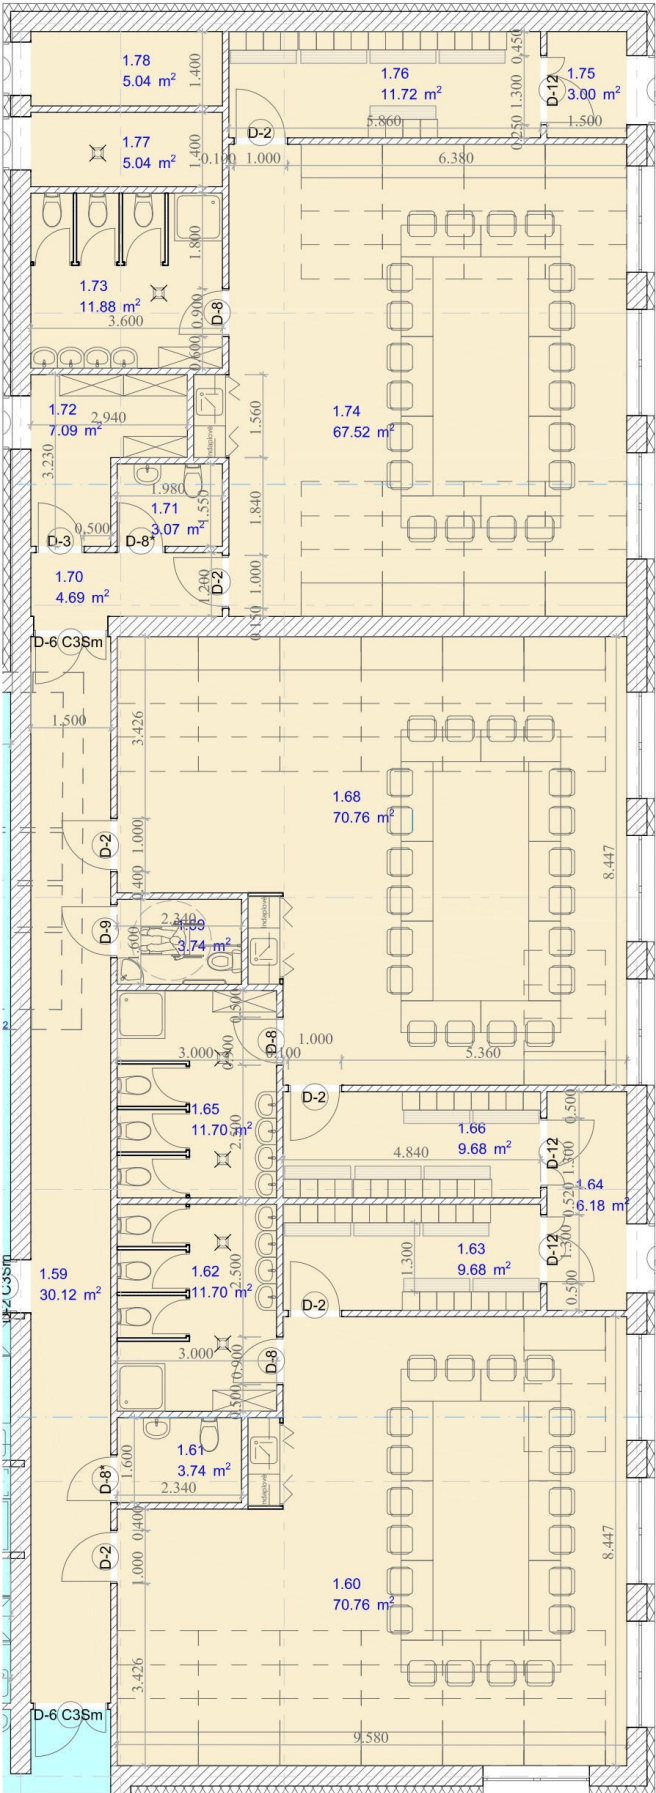

T.P.

