



**KAUNO RAJONO SAVIVALDYBĖS
ADMINISTRACIJA**

UAB „Versina“
info@versina.lt

2020-10-24 Nr. SD- 3309

kopija
Vladas Ravka
slienava@gmail.com

UAB „Šiltas namas“
ag@siltasnamas.eu

DĖL NEESMINIŲ DARBO PROJEKTO PAKEITIMŲ

UAB „Versina“ pagal 2020-07-08 sutartį Nr. S-741 vykdo mokslo paskirties pastato, esančio Mokyklos g. 13, Šlienavos k., Samylų sen., Kauno r. rekonstravimo darbus. Kauno rajono savivaldybės administracija (toliau – Užsakovas) gauna aplinkinių gyventojų nusiskundimus dėl nepakankamo grupių kiekio vaikų darželiuose. Įvertinus esamą padėtį, Užsakovas nusprendė padidinti projektuojamo vaikų darželio grupių kiekį. Prašome atlikti neesminius darželio patalpų darbo projekto ir atitinkamų projekto dalių pakeitimus pagal pateiktą planą (projektavimo užduotį).

Šis raštas gali būti skundžiamas savo pasirinkimu Lietuvos Respublikos administracinių ginčų komisijos Kauno apygardos skyriui (Laisvės al. 36, LT-44240 Kaunas) Lietuvos Respublikos ikiteisminio administracinių ginčų nagrinėjimo tvarkos įstatymo nustatyta tvarka arba Regionų apygardos administracinio teismo Kauno rūmams (A. Mickevičiaus g. 8A, LT-44312 Kaunas) Lietuvos Respublikos administracinių bylų teisenos įstatymo nustatyta tvarka per vieną mėnesį nuo jo paskelbimo arba įteikimo suinteresuotam asmeniui dienos.

PRIDEDAMA: Mokslo paskirties pastato, esančio Mokyklos g. 13, Šlienavos k., Samylų sen., Kauno r., pirmo aukšto planas.


Administracijos direktorius

Šarūnas Šukevičius

Evaldas Tarvydas, (8 37) 30 55 47, el. p. evaldas.tarvydas@krs.lt.



Pirmo aukšto planas

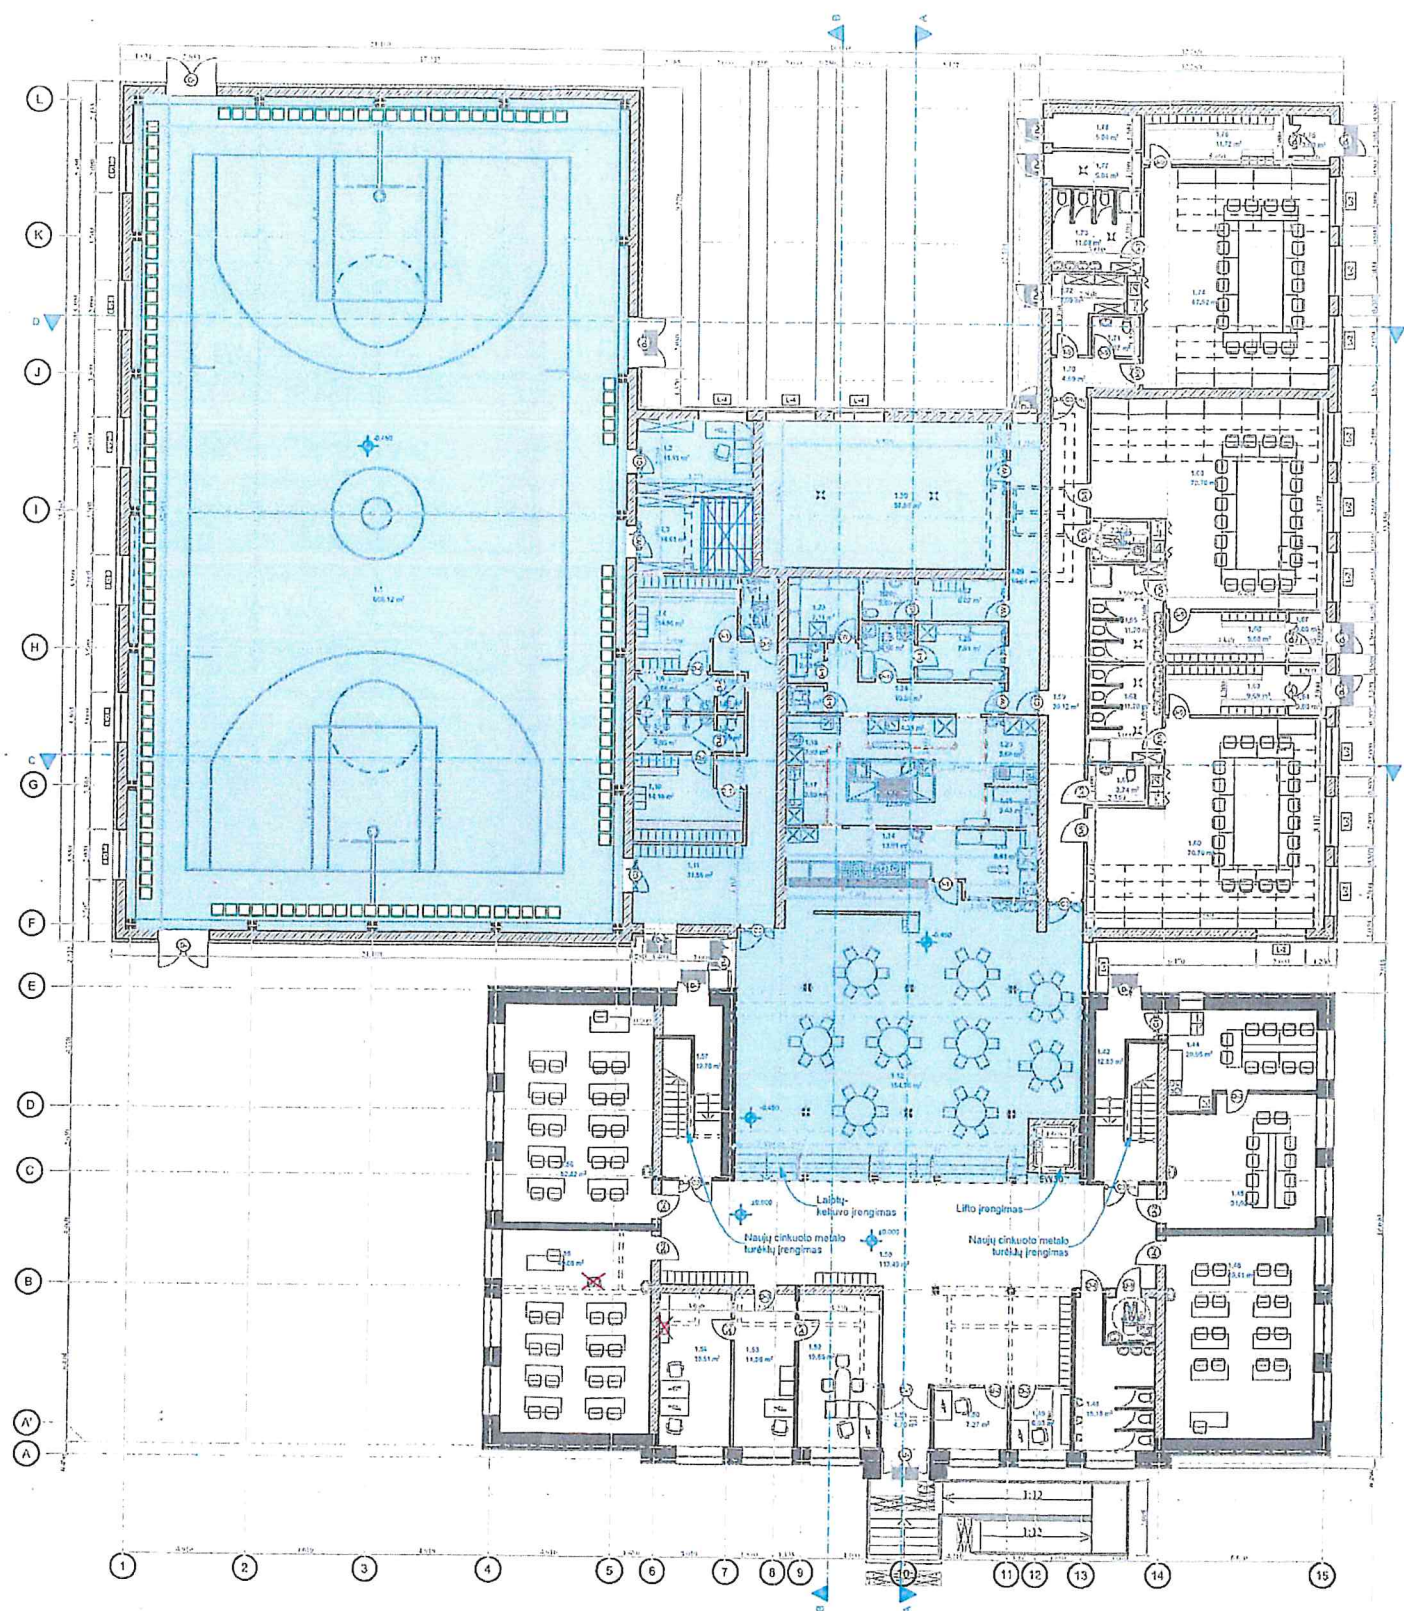

Pirmo etapo naujai statomo pastato ekvipacija		
Nr.	Patalpos pavadinimas	Plotas
1.1	Sporto salė	666.12
1.2	Kabinetas/inventoriaus patalpa	14.11
1.3	Inventoriaus patalpa	14.61
1.4	Pasirangimo patalpa	14.59
1.5	San. mazgas ŽN	3.73
1.6	Prausykla	4.95
1.7	San. mazgas	1.65
1.8	Prausykla	4.95
1.9	San. mazgas	1.65
1.10	Pasirangimo patalpa	14.10
1.11	Koridorius	31.58
1.12	Holas	154.76
1.13	Salės indų plovykla	8.61
1.14	Maitinimo išdavimas	13.91
1.15	Virtuvės inventoriaus plovimo zona	3.43
1.16	Virtuvė	22.65
1.17	Daržovių paruošimas	3.98
1.18	Mėšlų gaminių zona	3.93
1.19	Sali patiekalai	4.30
1.20	Mėšos/šviežios paruošimo zona	5.68
1.21	Aliekių šaldytuvo patalpa	1.58
1.22	Valymo priemonių sandėlis	2.45
1.23	Sausų produktų sandėlis	7.71
1.24	Koridorius	10.84
1.25	Daržovių paruošimo patalpa	4.66
1.26	Valgyklos personalo san. mazgas	3.60
1.27	Valgyklos personalo pagalbinė patalpa	6.02
1.28	Dorėvių sandėlis	7.81
1.29	Koridorius	14.64
1.30	Ventikamera	57.85
		1,109.94 m²

Pirmo etapo esamų rekonstruojamų patalpų ekvipacija		
Nr.	Patalpos pavadinimas	Plotas
1.42	Leidinė	12.83
1.44	Technologijų kabinetas	20.95
1.45	Technologijų kabinetas	31.02
1.46	Mokymo klasė	49.41
1.47	San. mazgas ŽN	4.17
1.48	San. mazgas ir prausykla	16.18
1.49	Ukvedžio kabinetas	6.03
1.50	Mokyklos sargo patalpa	7.27
1.51	Tambūras	4.70
1.52	Direktoriaus kabinetas	19.85
1.53	Kabinetas	14.56
1.54	Kabinetas	16.51
1.55	Mokymo klasė	49.08
1.56	Mokymo klasė	52.42
1.57	Leidinė	12.76
1.58	Holas	113.49
		432.63 m²

Antrą etapo ekvipacija		
Nr.	Patalpos pavadinimas	Plotas
1.59	Koridorius	30.12
1.60	Išimokyklinio ugdymo klasė	70.76
1.61	San. mazgas	3.74
1.62	San. mazgas	11.70
1.63	Rūbinė	9.66
1.64	Tambūras	3.00
1.65	San. mazgas	11.70
1.66	Rūbinė	9.66
1.67	Tambūras	3.00
1.68	Išimokyklinio ugdymo klasė	70.76
1.69	San. mazgas ŽN	3.74
1.70	Koridorius	4.68
1.71	San. mazgas	3.07
1.72	Nešvarių skėbinių patalpa	7.09
1.73	San. mazgas	11.08
1.74	Išimokyklinio ugdymo klasė	67.52
1.75	Tambūras	3.00
1.76	Rūbinė	11.72
1.77	Vandens įvado patalpa	5.04
1.78	Elektrų įvado patalpa	5.04
		346.93 m²
		1889,50 m²

Sutartinis žymėjimas

- Esamas sienos ir pertvaros
- Grinunamos sienos ir pertvaros
- Projektuojamos sienos ir pertvaros
- Projektuojamas apšiltinimo sluoksnis
- Užmūrijamos angos



A	2020-09	Pakoreguoti aukščiai ir sienos pagal O laidos konstrukcijų dalį
Laida	Išleidimo data	Laidos statusas. Keitimo priežastis
Atest.Nr.	1512	UAB „Šiltas namas“ Fulijoniškų g. 24A 2-aukšt. LT-07100, Vilnius Tel./faks. (8 5) 269 6910 / (8 5) 269 6960 El. paštas info@siltnamas.eu
Parcigos	V. Pavardė	Parašas
A2069	PV	S. Steponavičiūtė
A2069	PDV A	S. Steponavičiūtė
A2069	Arch.	S. Steponavičiūtė
LT	Statytojas: Kauno rajono savivaldybės administracija Savanorių pr. 371, LT-49500 Kaunas	Mokslų paskirties pastato Mokyklos g. 13, Kauno r. sav. Šlienavos k. Samylių sen., Kauno r. sav. rekonstravimo projektas
		Pirmo aukšto planas M 1:200
		SN-17-037-TP-SA-B-1
		Lapus 1
		Lapų 1