

Projekto pavadinimas: Inžinerinių tinklų ir susisiekimo komunikacijų įrengimas Kauno laisvojoje ekonominėje zonoje 01.2.1-LVPA-V-830-03-0007

Sutartis Nr. S-1095, 2020-10-14

Objektas: Privažiavimo gatvės nuo žiedinės sankryžos Biruliškių k. Kauno r. sav. statybos darbai (I etapas)

Žiniaraštis Nr. 2 – Vandentiekio ir nuotekų tinklai

Data: 2021-12-22

PAKEITIMO AKTAS Nr. 3

Komisija, sudaryta iš:

Kauno rajono savivaldybės administracijos
direktoriaus pavaduotojo

M. Rikterio

Kauno rajono savivaldybės administracijos
Kelių ir transporto skyriaus vyr. specialisto

G. P. Vasilavičiaus

Kauno rajono savivaldybės administracijos
Aplinkos skyriaus vyr. inžinieriaus

E. Tarvydo

MB „DPKTP“ Fidic inžinieriaus

Techninės priežiūros vadovo

D. Pasvensko

UAB „Inžinerinė statyba ir projektavimas“

Projekto vykdymo priežiūros vadovo

V. Vyšniausko

UAB „Kauno keliai“ Rangovo atstovo
statinio statybos vadovo

O. Steponavičiaus

Išnagrinėjusi objekto „Privažiavimo gatvės nuo žiedinės sankryžos Biruliškių k. Kauno r. sav. statybos darbai (I etapas)“ projektinę dokumentaciją, bei vietoje apžiūrėjusi objektą,

nustatė, kad:

1. Techniniame projekte nurodyta, kad daugelis šulinių kurie yra arti projektuojamo šaligatvio turi būti įrengiami žemiau, nei projektuojamo šaligatvio aukštis. Įrengus šulinius matomas labai didelis peraukštėjimas (0,50-1,20 m) tarp šaligatvio ir šulinių dangčių. Neprivedant grunto ir nesutvarkant šulinių, ilgainiui atsirastų išplovos, šaligatvis taptų nesaugus pėsčiųjų atžvilgiu. Siekiant tvarkingai įgyvendinti projektą reikia paaukštinti vandentiekio šulinius V9; V10; V11, buitinių nuotekų šulinius F9; FA2; FA8; F17; FA9; FA6; F14; FA7; F15; FA1; F10; FA3; F11, lietaus nuotekų tinklų šulinius L23; L5; L15; L22; LA9; LA6; L6; L16; LA2; L14; L7; L10; LA1; LA7; L17; LA8; L19; LA3; L9; L8; L18.

2021 metų lapkričio mėnesio 17 dieną UAB „Kauno keliai“ raštu Nr. 295-04 (priedas Nr. 5) kreipėsi į MB „DPKTP“ siūlydamas paaukštinti vandentiekio, buitinių nuotekų, lietaus nuotekų tinklų šulinius, kadangi matomas didelis aukščių skirtumas tarp šaligatvio ir šulinių.

2021 metų lapkričio mėnesio 18 dieną Fidic inžinierius raštu Nr. 35 (priedas Nr. 6) kreipėsi į projekto autorių UAB „Inžinerinė statyba ir projektavimas“, kad išanalizuotų Rangovo pateiktą informaciją ir pateiktų sprendinius.

2021 metų lapkričio mėnesio 30 dieną UAB „Inžinerinė statyba ir projektavimas“ raštu Nr. 2111230-1 (priedas Nr. 7) pateikė Fidic inžinieriui sprendinius, bei papildomų darbų kiekių žiniaraštį.

2021 metų gruodžio mėnesio 10 dieną Fidic inžinierius raštu Nr. 37 (priedas Nr. 8) kreipėsi į Kauno rajono savivaldybės administraciją, kad remiantis Sutarties konkrečiųjų sąlygų 13.1. punktu Užsakovas pritartų siūlomiems pakeitimams.

2021 metų gruodžio mėnesio 21 dieną Kauno rajono savivaldybės administracija raštu Nr. SD-5866 (priedas Nr. 9) pritarė siūlomiems pakeitimams.

2021 metų gruodžio mėnesio 22 dieną Fidic inžinierius raštu Nr. 39 (priedas Nr. 10) nurodė UAB „Kauno keliai“ darbus vykdyti pagal UAB „Inžinerinė statyba ir projektavimas“ raštu Nr. 2111230-1 pateiktus sprendinius ir paruošti reikalingus dokumentus darbų pakeitimui.

Vadovaudamasi 2020-10-14 pirkimo sutarties Nr. S-1095 konkrečiųjų sutarties sąlygų 13.1. punktu „Papildomas darbas reiškia darbą, kuris nebuvo įtrauktas į pradinį pirkimą ir į Sutartį, tačiau tapo būtinas Darbams užbaigti ir yra tiesiogiai su Darbais susijęs. Darbo atšaukimas reiškia darbą, kuris buvo įtrauktas į Sutartį, tačiau vykdant Darbus paaiškėjo, kad toks darbas tapo nebereikalingas ir nebus įsigijamas. Nenumatytos aplinkybės reiškia aplinkybes, kurių nebuvo įmanoma nuspėti, nepaisant to, kad Užsakovas pagrįstai apdairiai rengėsi pradiniam Sutarties skyrimui, atsižvelgdamas į visas jo turimas priemones, konkretaus projekto pobūdį ir charakteristikas, gerąją praktiką atitinkamoje srityje ir poreikį užtikrinti tinkamą rengiantis sutarties skyrimui panaudotų išteklių ir numatomos jos vertės santykį.“

Komisija nutarė:

siekiant laiku bei kokybiškai atlikti darbus ir pasiekti projekto rezultatus:

Papildomai atlikti šiuos darbus:

- Papildomai paaukštinti vandentiekio šulinius V11; V10; V9 – 3 vnt.;
- Papildomai paaukštinti buitinių nuotekų šulinius F9; FA2; FA8; F17; FA9; FA6; F14; FA7; F15; FA1; F16; F10; FA3; F11 – 14 vnt.;
- Papildomai paaukštinti lietaus nuotekų šulinius L23; L5; L15; L22; LA9; LA6; L6; L16; LA2; L14; L7; L10; LA1; LA7; L17; LA8; L19; LA3; L9; L8; L18 – 21 vnt.

Pagal visą pakeitimą:

Papildomai atliekamų darbų vertė 10185,27 eurų (be PVM).

Neatliekamų darbų vertė 0,00 eurų (be PVM).

Iš viso po pakeitimo 10185,27 eurų (be PVM).






Iš viso po pakeitimo 12324,18 eurų (su PVM).

PRIDEDAMA:

1. Priedas Nr. 1 Pakeitimo sąmata Nr. 3 (2 lapai);
2. Priedas Nr. 2 UAB „Detas“ komercinis pasiūlymas – 3 lapai;
3. Priedas Nr. 3 UAB „Gensera“ komercinis pasiūlymas – 1 lapas;
4. Priedas Nr. 4 UAB „Namresta“ komercinis pasiūlymas – 2 lapai;
5. Priedas Nr. 5 UAB „Kauno keliai“ tarpinė pretenzija 2021-11-17 Nr. 295-04 į MB „DPKTP“ – 4 lapai;
6. Priedas Nr. 6 MB „DPKTP“ raštas 2021-11-18 Nr. 35 į UAB „Inžinerinė statyba ir projektavimas“ – 5 lapai;

7. Priedas Nr. 7 UAB „Inžinerinė statyba ir projektavimas“ raštas 2021-11-30 Nr. 2111230-1 į MB „DPKTP“ – 1 lapas;
8. Priedas Nr. 8 MB „DPKTP“ raštas 2021-12-10 Nr. 37 į Kauno rajono savivaldybės administraciją – 19 lapų;
9. Priedas Nr. 9 Kauno rajono savivaldybės administracijos raštas 2021-12-21 Nr. SD-5866 į MB „DPKTP“ – 2 lapai;
10. Priedas Nr. 10 MB „DPKTP“ raštas 2021-12-22 Nr. 39 į UAB „Kauno keliai“ – 5 lapai.

Komisija:

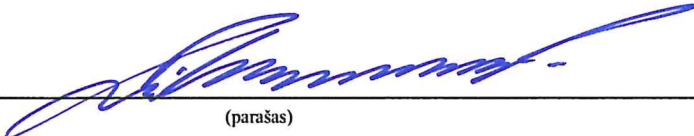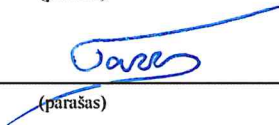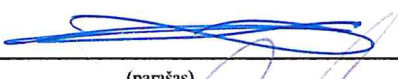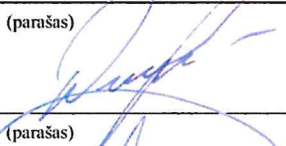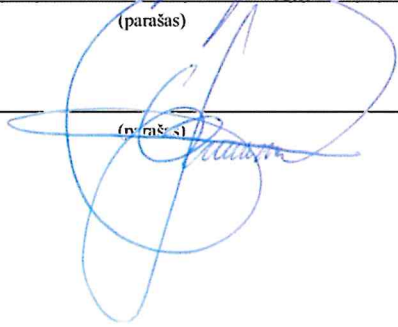 (parašas)	M. Rikteris (V. Pavardė)
 (parašas)	G. P. Vasilavičius (V. Pavardė)
 (parašas)	E. Tarvydas (V. Pavardė)
 (parašas)	D. Pasvenskas (V. Pavardė)
 (parašas)	V. Vyšniauskas (V. Pavardė)
 (parašas)	O. Steponavičius (V. Pavardė)

Priedas Nr. 1

Užsakovas: Kauno rajono savivaldybės administracija, įmonės kodas 188756386, ne PVM mokėtojas

Rangovas: UAB „Kauno keliai“ (įmonės kodas 135640993)

Projekto pavadinimas: Inžinerinių tinklų ir susisiekimo komunikacijų įrengimas Kauno laisvojoje ekonominėje zonoje 01.2.1-LVPA-V-830-03-0007

Statybos pavadinimas: Privažiavimo gatvės nuo žiedinės sankryžos Biruliškių k. Kauno r. sav. statybos darbai (I etapas)

Rangos sutartis: Nr. S-1095 sudaryta 2020-10-14

Pakeitimo sąmata Nr. 3

Privažiavimo gatvės nuo žiedinės sankryžos Biruliškių k. Kauno r. sav. statybos darbai (I etapas)

Eil. Nr.	Darbų pavadinimas	Mato vienetas	Kiekis	Kaina, Eur be PVM	Suma Eur, be PVM
	Pagal 1 pakeitimo punktą. Vandentiekio P7 posūkio, trišakio įrengimas				
	PAPILDOMI DARBAI				
UAB „Detas“ pasiūlymas	Šulinys V11; h=0,40 m	vnt.	1	257,06	257,06
UAB „Detas“ pasiūlymas	Šulinys V10; h=0,52 m	vnt.	1	237,40	237,40
UAB „Detas“ pasiūlymas	Šulinys V9; h=0,95 m	vnt.	1	301,84	301,84
UAB „Detas“ pasiūlymas	Šulinys F9; h=0,60 m	vnt.	1	260,99	260,99
UAB „Detas“ pasiūlymas	Šulinys FA2; h=0,68 m	vnt.	1	265,03	265,03
UAB „Detas“ pasiūlymas	Šulinys FA8; F17; h=0,77-0,83 m	vnt.	2	270,68	541,36
UAB „Detas“ pasiūlymas	Šulinys FA9; FA6; F14; h=0,47-0,52 m	vnt.	3	237,40	712,20
UAB „Detas“ pasiūlymas	Šulinys FA7; F15; h=0,72 m	vnt.	2	268,57	537,14
UAB „Detas“ pasiūlymas	Šulinys FA1; F16; h=0,91 m	vnt.	2	299,73	599,46
UAB „Detas“ pasiūlymas	Šulinys F10; h=1,02 m	vnt.	1	257,21	257,21
UAB „Detas“ pasiūlymas	Šulinys FA3; h=1,10 m	vnt.	1	280,77	280,77

UAB „Detas“ pasiūlymas	Šulinys F11; h=1,23 m	vnt.	1	288,34	288,34
UAB „Detas“ pasiūlymas	Šulinys L23; h=0,41 m	vnt.	1	257,07	257,07
UAB „Detas“ pasiūlymas	Šulinys L5; L15; L22; LA9; h=0,50-0,53 m	vnt.	4	237,41	949,64
UAB „Detas“ pasiūlymas	Šulinys LA6; h=0,47 m	vnt.	1	259,17	259,17
UAB „Detas“ pasiūlymas	Šulinys L6; L16; h=0,62 m	vnt.	2	261,00	522,00
UAB „Detas“ pasiūlymas	Šulinys LA2; L14; h=0,68 m	vnt.	2	265,03	530,06
UAB „Detas“ pasiūlymas	Šulinys L7; L10; LA1 h=0,90 m	vnt.	3	299,73	899,19
UAB „Detas“ pasiūlymas	Šulinys LA7; L17; h=0,72 m	vnt.	2	268,56	537,12
UAB „Detas“ pasiūlymas	Šulinys LA8; L19; h=0,80 m	vnt.	2	292,67	585,34
UAB „Detas“ pasiūlymas	Šulinys LA3; L9; h=1,10 m	vnt.	2	280,80	561,60
UAB „Detas“ pasiūlymas	Šulinys L8; L18; h=1,00 m	vnt.	2	272,64	545,28
Viso papildomi darbai:					10 185,27
Pagal visą pakeitimą:					
Nevykdomi darbai					0,00
Papildomi darbai					10 185,27
Iš viso Pakeitimui be PVM					10 185,27
PVM					2138,91
Iš viso Pakeitimui su PVM					12 324,18

Sudarė:

Rangovas:

UAB "Kauno keliai"
Statinio statybos vadovas
Ovidijus Steponavičius
Atestato Nr. 32918

(vardas, pavardė, pareigos)

(parašas)

2021-12-22
(data)

Tikrino:

Fidic inžinierius:

Techninės priežiūros inžinierius
Darius Pasvenskas
Kvalifikacijos atestatas Nr. 34273

(vardas, pavardė, pareigos)

(parašas)

2021 12 22
(data)

Užsakovas:

(vardas, pavardė, pareigos)

(parašas)

(data)

KOMERCINIS PASIŪLYMAS

**Objektas: PRIVAŽIAVIMO GATVĖS NUO ŽIEDINĖS SANKRYŽOS
PK 0+74 IKI PK 10+25 BIRULIŠKIŲ K., KAUNO R. SAV.,
STATYBOS PROJEKTAS**
G/B šulinių pritaikymas prie naujai suprojektuotų dangų

Eil. Nr.	Darbu pavadinimas	Mato vienetas	Kiekis	Kaina, Eur be PVM	Suma Eur, be PVM
1.	Šulinys V11; h=0,40 m	vnt.	1	257,06	257,06
2.	Šulinys V10; h=0,52 m	vnt.	1	237,40	237,40
3.	Šulinys V9; h=0,95 m	vnt.	1	301,84	301,84
4.	Šulinys F9; h=0,60 m	vnt.	1	260,99	260,99
5.	Šulinys FA2; h=0,68 m	vnt.	1	265,03	265,03
6.	Šulinys FA8; F17; h=0,77-0,83 m	vnt.	2	270,68	541,36
7.	Šulinys FA9; FA6; F14; h=0,47-0,52 m	vnt.	3	237,40	712,20
8.	Šulinys FA7; F15; h=0,72 m	vnt.	2	268,57	537,14
9.	Šulinys FA1; F16; h=0,91 m	vnt.	2	299,73	599,46
10.	Šulinys F10; h=1,02 m	vnt.	1	257,21	257,21
11.	Šulinys FA3; h=1,10 m	vnt.	1	280,77	280,77
12.	Šulinys F11; h=1,23 m	vnt.	1	288,34	288,34
13.	Šulinys L23; h=0,41 m	vnt.	1	257,07	257,07
14.	Šulinys L5; L15; L22; LA9; h=0,50-0,53 m	vnt.	4	237,41	949,64

ŽEMĖS DARBAI, VIDAUS BEI IŠORĖS VANDENTIEKIO IR NUOTEKŲ TINKLŲ TIESIMAS, VALYMO ĮRENGINIAI

UAB „DETAS“
Vytauto pr. 27,
Kauno m.

Tel/fax.: +370 37 200249,
e-mail: info@detas.lt
mob.tel.: 8 614 74575

Įmonės k. 300920539;
PVM kodas LT100003323310

a/s LT227300010102153852
Bankas Swedbank;

UAB „Detas“

15.	Šulinys LA6; h=0,47 m	vnt.	1	259,17	259,17
16.	Šulinys L6; L16; h=0,62 m	vnt.	2	261,00	522,00
17.	Šulinys LA2; L14; h=0,68 m	vnt.	2	265,03	530,06
18.	Šulinys L7; L10; LA1 h=0,90 m	vnt.	3	299,73	899,19
19.	Šulinys LA7; L17; h=0,72 m	vnt.	2	268,56	537,12
20.	Šulinys LA8; L19; h=0,80 m	vnt.	2	292,67	585,34
21.	Šulinys LA3; L9; h=1,10 m	vnt.	2	280,80	561,60
22.	Šulinys L8; L18; h=1,00 m	vnt.	2	272,64	545,28
Iš viso be PVM					10.185,27
PVM					2138,91
Iš viso su PVM					12.324,18

Pagarbiai
UAB „Detas“
Sąmatininkas



Virginijus Skačkauskas

ŽEMĖS DARBAI, VIDAUS BEI IŠORĖS VANDENTIEKIO IR NUOTEKŲ TINKLŲ TIESIMAS, VALYMO ĮRENGINIAI

UAB „DETAS“
Vytauto pr. 27,
Kauno m.

Tel/fax.: +370 37 200249,
e-mail: info@detas.lt
mob.tel.: 8 614 74575

Įmonės. k. 300920539;
PVM kodas LT100003323310

a/s LT227300010102153852
Bankas Swedbank;

KOMERCINIS PASIŪLYMAS

**Objektas: PRIVAŽIAVIMO GATVĖS NUO ŽIEDINĖS SANKRYŽOS PK 0+74
IKI PK 10+25 BIRULIŠKIŲ K., KAUNO R. SAV., STATYBOS PROJEKTAS
G/B šulinių pritaikymas prie naujai suprojektuotų dangų**

Eil. Nr	Darbu pavadinimas	Mato vnt	Kiekis	Vieneto kaina be PVM	Bendra kaina Eur be PVM
1	Vandentiekio tinklai V1				
1.1	Šulinys V11,V10, V9	Vnt.	3	341,48	1024,44
	VISO V1 tinklas				1024,44 Eur
2	Buitinių nuotekų tinklas F1				
2.1	Šuliniai (14 vnt)	Vnt.	14	302,72	4238,08
	VISO F1 tinklas				4238,08 Eur
3	Paviršinių (lietaus) nuotekų tinklas L1				
3.1	Šuliniai (21 vnt)	Vnt.	21	325,56	6836,76
	VISO L1 tinklas				6836,76 Eur
IŠ VISO BE PVM					12099,28 Eur
PVM (21%)					2540,85 Eur
IŠ VISO					14640,13 Eur

UAB „Gensera“
Statybos direktorius



Arvydas Grubas



KOMERCINIS PASIŪLYMAS

**Objektas: PRIVAŽIAVIMO GATVĖS NUO ŽIEDINĖS SANKRYŽOS
PK 0+74 IKI PK 10+25 BIRULIŠKIŲ K., KAUNO R. SAV.,
STATYBOS PROJEKTAS**

G/B šulinių pritaikymas prie naujai suprojektuotų dangų

1**Vandentiekio tinklai V1**

1.1	Šulinys V11	Vnt.	1	277,26	277,26
1.2	Šulinys V10	Vnt.	1	247,49	247,49
1.3	Šulinys V9	Vnt.	1	319,44	319,44
VISO V1 tinklas					844,19

2**Buitinių nuotekų tinklas F1**

2.1	Šulinys F9	Vnt.	1	268,99	268,99
2.2	Šulinys FA2	Vnt.	1	275,23	275,23
2.3	Šulinys FA8;F17	Vnt.	2	280,61	561,22
2.4	Šulinys FA9; FA6; F14	Vnt.	3	227,89	683,67
2.5	Šulinys FA7; F15	Vnt.	2	290,97	581,94
2.6	Šulinys FA1; F16	Vnt.	2	329,64	659,28
2.7	Šulinys F10	Vnt.	1	269,20	269,20
2.8	Šulinys FA3	Vnt.	1	295,37	295,37

GEODEZIJA, BENDRIEJI STATYBINIAI DARBAI, PAMATŲ ĮRENGIMAS, GEODEZINĖS NUOTRAUKOS,
KADASTRINIAI MATAVIMAI IR BYLOS

UAB „Namresta“
Vytauto pr. 27,
Kauno m.

e-mail: namresta21@yahoo.com
mob.tel.: 8 60240240

Įmonės. k. 301152042;
PVM kodas LT100006549616

a/s LT134010042502816555
Bankas AB DNB;

2.9	Šulinys F11	Vnt.	1	301,43	301,43
VISO F1 tinklas					3896,33

3

Paviršinių (lietaus) nuotekų tinklas L1

3.1	Šulinys L23	Vnt.	1	287,71	287,71
3.2	Šulinys L5; L15; L22; LA9	Vnt.	4	253,96	1015,84
3.3	Šulinys LA6	Vnt.	1	285,82	285,82
3.4	Šulinys L6; L16	Vnt.	2	290,26	580,52
3.5	Šulinys LA2; L14	Vnt.	2	305,03	610,06
3.6	Šulinys L7; L10; LA1	Vnt.	3	321,56	964,68
3.7	Šulinys LA7; L17	Vnt.	2	288,16	576,32
3.8	Šulinys LA8; L19	Vnt.	2	321,69	643,38
3.9	Šulinys LA3; L9	Vnt.	2	319,81	639,62
3.10	Šulinys L8; L18	Vnt.	2	310,56	621,12
VISO L1 tinklas					6225,07

IŠ VISO BE PVM	10965,59
PVM (21%)	2302,77
IŠ VISO	13268,36

Lucas Paulius Šinys
 GEODEZIJA, BENDRIJI STATYBINIAI DARBAI, PAMATŲ ĮRENGIMAS, GEODEZINĖS NUOTRAUKOS,
 KADASTRINIAI MATAVIMAI IR BYLOS

UAB „Namresta“
 Vytauto pr. 27,
 Kauno m.

e-mail: namresta21@yahoo.com
 mob.tel.: 8 60240240

Įmonės. k. 301152042; a/s LT134010042502816555
 PVM kodas LT100006549616 Bankas AB DNB;



Priedas Nr. 5

UŽDAROJI AKCINĖ BENDROVĖ „KAUNO KELIAI“

Kodas 135640993, R. Kalantos g. 85, 52310 Kaunas, Lietuva, tel. (8 ~ 37) 452389, faksas (8 ~ 37) 352962, el. p. info@kaunokeliai.lt
 Registro tvarkytojas VĮ Registrų centras Kauno filialas, Ožėškienės g. 12, 44252 Kaunas, Registro Nr. AB-2000-251
 Atsisk. sąsk. LT517044060003897125 AB SEB banke, banko kodas 70440, PVM mokėtojo kodas LT356409917

2021-11-17 Nr. 295-04

MB „DPKTP“ FIDIC inžinieriui Dariui Pasvenskui
mbdpktp@gmail.com

Kopija:
 Kauno rajono savivaldybės administracijai
info@krs.lt

TARPINĖ PRETENZIJA DĖL ŠULINIŲ AUKŠČIŲ

Kauno rajono savivaldybės administracija (toliau – Užsakovas), juridinio asmens kodas 188756386, kurios registruota buveinė yra Savanorių pr. 371, LT-49500 Kaunas ir UAB „Kauno keliai“ (toliau – Rangovas) juridinio asmens kodas 135640993, kurios registruota buveinė yra R. Kalantos g. 85, Kaunas, 2020 metų spalio mėnesio 14 dieną pasirašė rangos darbų sutartį Nr. S-1095. Sutartyje Rangovas pagal Užsakovo pateiktą „**Privažiavimo gatvės nuo žiedinės sankryžos Biruliškių k. Kauno r. sav. statybos darbai (I etapas)**“ techninį projektą (toliau – Projektas) įsipareigoja atlikti darbus. Sutarties vertė 2630330,30 Eur su PVM.

Techniniame projekte nurodyta, kad daugelis šulinių kurie yra arti projektuojamo šaligatvio turi būti įrengiami žemiau, nei projektuojamo šaligatvio aukštis. Įrengus šulinius matomas labai didelis peraukštėjimas (0,50-1,20 m) tarp šaligatvio ir šulinių dangčių. Neprivedant grunto ir nesutvarkant šulinių, ilgainiui atsirastų išplovos, šaligatvis taptų nesaugus pėsčiųjų atžvilgiu.

Siekiant tvarkingai įgyvendinti projektą siūlome paaukštinti vandentiekio šulinius V9; V10; V11, buitinių nuotekų šulinius F9; FA2; FA8; F17; FA9; FA6; F14; FA7; F15; FA1; F10; FA3; F11, lietaus nuotekų tinklų šulinius L23; L5; L15; L22; LA9; LA6; L6; L16; LA2; L14; L7; L10; LA1; LA7; L17; LA8; L19; LA3; L9; L8; L18.

Rangovas siekdamas pateikti kuo daugiau informacijos dėl pakeitimo, atliko skaičiavimus papildomiems darbams įsigyti (pridedama). Remiantis Sutarties konkrečių sąlygų 13 straipsniu, bei aukščiau pateikta informacija ir pridedamais priedais siūlome pritarti papildomų darbų būtinumui.

Pridedama:

1. UAB „Detas“ komercinis pasiūlymas – 3 lapai;

Rangovo atstovas

Statinio statybos vadovas

Ovidijus Steponavičius



ORIGINALAS SIUNČIAMAS NEBUS

KOMERCINIS PASIŪLYMAS**2021-11-09**

**Objektas: PRIVAŽIAVIMO GATVĖS NUO ŽIEDINĖS SANKRYŽOS
PK 0+74 IKI PK 10+25 BIRULIŠKIŲ K., KAUNO R. SAV.,
STATYBOS PROJEKTAS**

**G/B šulinių paaukštėjimas pagal užsakovo pateiktus naujus
aukščius, panaudojant Ø700 mm g/b korekcinius žiedus**

Eil. Nr	Darbų pavadinimas	Mato vnt	Kiekis	Vieneto kaina be PVM	Bendra kaina Eur be PVM
1	Vandentiekio tinklai V1				
1.1	Šulinys V11; h=0.4 m	Vnt.	1	257,06	257,06
1.2	Šulinys V10; h=0.52 m	Vnt.	1	237,40	237,40
1.3	Šulinys V9; h=0.95 m	Vnt.	1	301,84	301,84
	VISO V1 tinklas				796,30
2	Buitinių nuotekų tinklas F1				
2.1	Šulinys F9; h= 0.60 m	Vnt.	1	260,99	260,99
2.2	Šulinys FA2; h=0.68 m	Vnt.	1	265,03	265,03
2.3	Šulinys FA8;F17; h=0.77-0.83 m	Vnt.	2	270,68	541,36

ŽEMĖS DARBAI, VIDAUS BEI IŠORĖS VANDENTIEKIO IR NUOTEKŲ TINKLŲ TIESIMAS, VALYMO ĮRENGINIAI

UAB „DETAS“
Vytauto pr. 27,
Kauno m.

Tel/fax.: +370 37 200249,
e-mail: info@detas.lt
mob.tel.: 8 614 74575

Įmonės k. 300920539;
PVM kodas LT10000332310

a/s LT227300010102153852
Bankas Swedbank;

UAB „Detas“

2.4	Šulinys FA9; FA6; F14; h=0.47-0.52 m	Vnt.	3	237,40	712,12
2.5	Šulinys FA7; F15; h=0.72 m	Vnt.	2	268,57	537,14
2.6	Šulinys FA1; F16; h=0.91 m	Vnt.	2	299,73	599,46
2.7	Šulinys F10; h=1.02 m	Vnt.	1	257,21	257,21
2.8	Šulinys FA3; h=1.10 m	Vnt.	1	280,77	280,77
2.9	Šulinys F11; h=1.23 m	Vnt.	1	288,34	288,34
	VISO F1 tinklas				3742,49
3	Paviršinių (lietaus) nuotekų tinklas L1				
3.1	Šulinys L23; h=0.41 m	Vnt.	1	257,07	257,07
3.2	Šulinys L5; L15; L22; LA9; h=0.5-0,53 M	Vnt.	4	237,41	949,64
3.3	Šulinys LA6; h=0.47	Vnt.	1	259,18	259,18
3.4	Šulinys L6; L16; h=0.62 m	Vnt.	2	261,00	522,00
3.5	Šulinys LA2; L14; h=0.68 m	Vnt.	2	265,03	530,06
3.6	Šulinys L7; L10; LA1; h=0.9 m	Vnt.	3	299,73	899,19
3.7	Šulinys LA7; L17; h=0.72 m	Vnt.	2	268,56	537,12
3.8	Šulinys LA8; L19; h=0,8 m	Vnt.	2	292,67	585,34

ŽEMĖS DARBAI, VIDAUS BEI IŠORĖS VANDENTIEKIO IR NUOTEKŲ TINKLŲ TIESIMAS, VALYMO ĮRENGINIAI

UAB „DETAS“
Vytauto pr. 27,
Kauno m.

Tel/fax.: +370 37 200249,
e-mail: info@detas.lt
mob.tel.: 8 614 74575

Įmonės. k. 300920539;
PVM kodas LT100003323310

a/s LT227300010102153852
Bankas Swedbank;

UAB „Detas“

3.9	Šulinys LA3; L9; h=1.1 m	Vnt.	2	280,80	561,60
3.10	Šulinys L8; L18; h=1.0 m	Vnt.	2	272,64	545,28
	VISO L1 tinklas				5646,48
	IŠ VISO BE PVM				10185,27
	Pridėtinės vertės mokestis 21%				2138,91
	IŠ VISO				12324,18

Direktorius

Egidijus Račkauskas

ŽEMĖS DARBAI, VIDAUS BEI IŠORĖS VANDENTIEKIO IR NUOTEKŲ TINKLŲ TIESIMAS, VALYMO ĮRENGINIAI

UAB „DETAS“
Vytauto pr. 27,
Kauno m.

Tel/fax.: +370 37 200249,
e-mail: info@detas.lt
mob.tel.: 8 614 74575

Įmonės k. 300920539;
PVM kodas LT100003323310

a/s LT227300010102153852
Bankas Swedbank;

MB "DPKTP"

Įmonės kodas 305562793

Statybininkų g. 2A, Garliava, LT-53262 Kauno r. tel.+37062090505

A.s. Nr. LT72723000000603321 UAB Medicinos bankas

Juridinių asmenų registras, tvarkytojas: VĮ Registrų centras

Priedas Nr. 6

UAB "Inžinerinė statyba ir projektavimas"

2021-11-18 Nr. 35

Miško g. 30-71, LT-44313 Kaunas

El. p. valdas@insip.lt

Kopija:

Kauno rajono savivaldybės administracijos

Kelių ir transporto skyriui

Savanorių per. 371, Kaunas

El. p. info@krs.lt

UAB „Kauno keliai“

R. Kalantos g. 85, 52310, Kaunas

El. p. info@kaunokeliai.lt

DĖL ŠULINIŲ AUKŠČIŲ

MB "DPKTP" veikia pagal 2020 m. gruodžio 11 d. pasirašytą sutartį Nr. CPO155932/S-1316 tarp Kauno rajono savivaldybės administracijos ir MB „DPKTP“ dėl objekto „**Inžinerinių tinklų ir susisiekimo komunikacijų įrengimas Kauno LEZ“ (Privažiavimo gatvės nuo žiedinės sankryžos Biruliškių k., Kauno r. sav. statybos darbų (I etapas))** techninės priežiūros bei FIDIC Inžinieriaus paslaugų.

Rangovas UAB "Kauno keliai" 2021-11-17 kreipėsi su tarpine pretenzija Nr. 295-04 dėl šulinių aukščių. Rangovas informuoja, kad įrenginėjamas šaligatvis kaip nurodyta techniniame projekte yra aukščiau nuo 0,5m iki 1,2m pagal techninį projektą įrengtų vandentiekio šulinių V9; V10; V11, buitinių nuotekų šulinių F9; FA2; FA8; F17; FA9; FA6; F14; FA7; F15; FA1; F10; FA3; F11, lietaus nuotekų tinklų šulinių L23; L5; L15; L22; LA9; LA6; L6; L16; LA2; L14; L7; L10; LA1; LA7; L17; LA8; L19; LA3; L9; L8; L18. Taip pat informuoja apie grėsmes kurios gali kilti jei nebus paaukštinti šuliniai iki šaligatvio lygio.

Prašau išanalizuoti UAB "Kauno keliai" pateiktą informaciją. Pateikti sprendinį ir darbų kiekių žiniaraštį prie sprendinio.

PRIDEDAMA:

1. Priedas Nr. 1. Rangovo UAB „Kauno keliai“ 2021-11-17 raštas Nr. 295-04.

Pagarbiai

FIDIC Inžinierius



Darius Pasvenskas

Originalas siunčiamas nebus



UŽDAROJI AKCINĖ BENDROVĖ „KAUNO KELIAI“

Kodas 135640993, R. Kalantos g. 85, 52310 Kaunas, Lietuva, tel. (8 ~ 37) 452389, faksas (8 ~ 37) 352962, el. p. info@kaunokeliai.lt
 Rejestro tvarkytojas VĮ Registrų centras Kauno filialas, Ožėskienės g. 12, 44252 Kaunas, Rejestro Nr. AB-2000-251
 Atsisk. sąsk. LT517044060003897125 AB SEB banke, banko kodas 70440, PVM mokėtojo kodas LT356409917

2021-11-17 Nr. 295-04

MB „DPKTP“ FIDIC inžinieriui Dariui Pasvenskui
mbdpktp@gmail.com

Kopija:

Kauno rajono savivaldybės administracijai
info@krs.lt

TARPINĖ PRETENZIJA DĖL ŠULINIŲ AUKŠČIŲ

Kauno rajono savivaldybės administracija (toliau – Užsakovas), juridinio asmens kodas 188756386, kurios registruota buveinė yra Savanorių pr. 371, LT-49500 Kaunas ir UAB „Kauno keliai“ (toliau – Rangovas) juridinio asmens kodas 135640993, kurios registruota buveinė yra R. Kalantos g. 85, Kaunas, 2020 metų spalio mėnesio 14 dieną pasirašė rangos darbų sutartį Nr. S-1095. Sutartyje Rangovas pagal Užsakovo pateiktą „**Privažiavimo gatvės nuo žiedinės sankryžos Biruliškių k. Kauno r. sav. statybos darbai (I etapas)**“ techninį projektą (toliau – Projektas) įsipareigoja atlikti darbus. Sutarties vertė 2630330,30 Eur su PVM.

Techniniame projekte nurodyta, kad daugelis šulinių kurie yra arti projektuojamo šaligatvio turi būti įrengiami žemiau, nei projektuojamo šaligatvio aukštis. Įrengus šulinius matomas labai didelis peraukštėjimas (0,50-1,20 m) tarp šaligatvio ir šulinių dangčių. Neprivedant grunto ir nesutvarkant šulinių, ilgainiui atsirastų išplovos, šaligatvis taptų nesaugus pėsčiųjų atžvilgiu.

Siekiant tvarkingai įgyvendinti projektą siūlome paaukštinti vandentiekio šulinius V9; V10; V11, buitinių nuotekų šulinius F9; FA2; FA8; F17; FA9; FA6; F14; FA7; F15; FA1; F10; FA3; F11, lietaus nuotekų tinklų šulinius L23; L5; L15; L22; LA9; LA6; L6; L16; LA2; L14; L7; L10; LA1; LA7; L17; LA8; L19; LA3; L9; L8; L18.

Rangovas siekdamas pateikti kuo daugiau informacijos dėl pakeitimo, atliko skaičiavimus papildomiems darbams įsigyti (pridedama). Remiantis Sutarties konkrečių sąlygų 13 straipsniu, bei aukščiau pateikta informacija ir pridedamais priedais siūlome pritarti papildomų darbų būtinumui.


Pridedama:

1. UAB „Detas“ komercinis pasiūlymas – 3 lapai;

Rangovo atstovas

Statinio statybos vadovas

Ovidijus Steponavičius

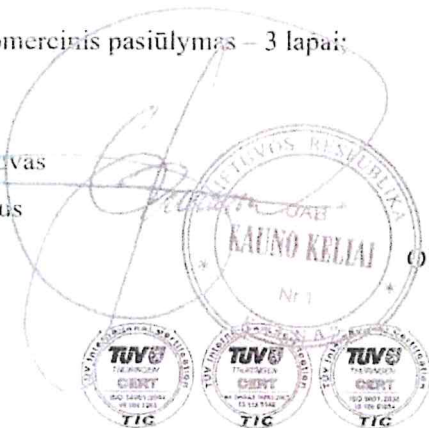

ORIGINALAS SIUNČIAMAS NEBUS

Priedas Nr. 1

UAB „Detas“

KOMERCINIS PASIŪLYMAS

2021-11-09

Objektas: PRIVAŽIAVIMO GATVĖS NUO ŽIEDINĖS SANKRYŽOS
PK 0+74 IKI PK 10+25 BIRULIŠKIŲ K., KAUNO R. SAV.,
STATYBOS PROJEKTAS

G/B šulinių paaukštėjimas pagal užsakovo pateiktus naujus
aukščius, panaudojant Ø700 mm g/b korekcinis žiedus

Eil. Nr	Darbų pavadinimas	Mato vnt	Kiekis	Vieneto kaina be PVM	Bendra kaina Eur be PVM
1	Vandentiekio tinklai V1				
1.1	Šulinys V11; h=0.4 m	Vnt.	1	257,06	257,06
1.2	Šulinys V10; h=0.52 m	Vnt.	1	237,40	237,40
1.3	Šulinys V9; h=0.95 m	Vnt.	1	301,84	301,84
	VISO V1 tinklas				796,30
2	Buitinių nuotekų tinklas F1				
2.1	Šulinys F9; h= 0.60 m	Vnt.	1	260,99	260,99
2.2	Šulinys FA2; h=0.68 m	Vnt.	1	265,03	265,03
2.3	Šulinys FA8;F17; h=0.77-0.83 m	Vnt.	2	270,68	541,36

ŽEMES DARBAI, VIDAUS BEI IŠORINIS VANDENTIEKIO IR NUOTEKŲ TINKLŲ TIESIMAS, VALYMO ĮRENGINIAI

UAB „DETAS“
Vytauto pr. 27,
Kauno m.

Tel/fax.: +370 37 200249,
e-mail: info@detas.lt
mob.tel.: 8 614 74575

Įmonės k. 300920539;
PVM kodas LT100003323310

a/s LT227300010102153852
Bankas Swedbank;

UAB „Detas“

2.4	Šulinys FA9; FA6; F14; h=0.47-0.52 m	Vnt.	3	237,40	712,12
2.5	Šulinys FA7; F15; h=0.72 m	Vnt.	2	268,57	537,14
2.6	Šulinys FA1; F16; h=0.91 m	Vnt.	2	299,73	599,46
2.7	Šulinys F10; h=1.02 m	Vnt.	1	257,21	257,21
2.8	Šulinys FA3; h=1.10 m	Vnt.	1	280,77	280,77
2.9	Šulinys F11; h=1.23 m	Vnt.	1	288,34	288,34
	VISO F1 tinklas				3742,49
3	Paviršinių (lietaus) nuotekų tinklas L1				
3.1	Šulinys L23; h=0.41 m	Vnt.	1	257,07	257,07
3.2	Šulinys L5; L15; L22; LA9; h=0.5-0,53 M	Vnt.	4	237,41	949,64
3.3	Šulinys LA6; h=0.47	Vnt.	1	259,18	259,18
3.4	Šulinys L6; L16; h=0.62 m	Vnt.	2	261,00	522,00
3.5	Šulinys LA2; L14; h=0.68 m	Vnt.	2	265,03	530,06
3.6	Šulinys L7; L10; LA1; h=0.9 m	Vnt.	3	299,73	899,19
3.7	Šulinys LA7; L17; h=0.72 m	Vnt.	2	268,56	537,12
3.8	Šulinys LA8; L19; h=0,8 m	Vnt.	2	292,67	585,34

ZEMĖS DARBAI, VIDAUS BEI IŠORĖS VANDENTIEKIO IR NUOTEKŲ TINKLŲ TIESIMAS, VALYMO ĮRENGINIAI

UAB „DETAS“
Vytauto pr. 27,
Kauno m.

Tel/fax.: +370 37 200249,
e-mail: info@detas.lt
mob.tel.: 8 614 74575

Įmonės. k. 300920539;
PVM kodas LT100003323310

a/s LT227300010102153852
Bankas Swedbank;

UAB „Detas“

3.9	Šulinys LA3; L9; h=1.1 m	Vnt.	2	280,80	561,60
3.10	Šulinys L8; L18; h=1.0 m	Vnt.	2	272,64	545,28
	VISO L1 tinklas				5646,48
	IŠ VISO BE PVM				10185,27
	Pridėtinės vertės mokestis 21%				2138,91
	IŠ VISO				12324,18

Direktorius



Egidijus Račkauskas

ŽEMĖS DARBAI, VIDAUS BEI IŠORĖS VANDENTIEKIO IR NUOTEKŲ TINKLŲ TIESIMAS, VALYMO ĮRENGINIAI

UAB „DETAS“
Vytauto pr. 27,
Kauno m.

Tel/fax.: +370 37 200249,
e-mail: info@detas.lt
mob.tel.: 8 614 74575

Įmonės k. 300920539;
PVM kodas LT100003323310

a/s LT227300010102153852
Bankas Swedbank;

MB „DPKTP“
Statybininkų g. 2A, Garliava, LT-53262 Kauno r.
+370620 90 505

2021-11-30
| 2021-11-18

Nr.2111230-1
Nr.35


Kopija:
Kauno rajono savivaldybės administracija
Kelių ir transporto skyrius
Savanorių pr. 371, Kaunas
El.p. info@krs.lt

UAB „Kauno keliai“
R.Kalantos 85, 52310, Kaunas
El.p. info@kaunokeliai.lt

DĖL ŠULINIŲ AUKŠČIŲ

UAB „Inžinerinė statyba ir projektavimas“ išnagrinėjo pateiktus dokumentus. Įvertinus tai, kad siūlomi papildomi sprendiniai pagerina įrengiamas konstrukcijas ir jų ilgaamžiškumą, neprieštaraujame šulinių aukščių pakėlimui ir grunto privedimui iki jų. Šiems pakeitimams turi pritarti statytojas.

Direktorius Valdas Vyšniauskas

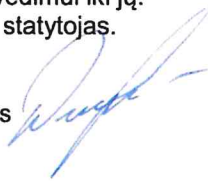

Priedai:

1. G/b šulinių paaukštinimo medžiagų ir darbų kiekių žiniaraštis.

MB "DPKTP"**Priedas Nr. 8**

Įmonės kodas 305562793

Statybininkų g. 2A, Garliava, LT-53262 Kauno r. tel.+37062090505

A.s. Nr. LT727230000000603321 UAB Medicinos bankas

Juridinių asmenų registras, tvarkytojas: VĮ Registrų centras

Kauno rajono savivaldybės administracijos
Kelių ir transporto skyriui
Savanorių per. 371, Kaunas
El. p. info@krs.lt

2021-12-10 Nr. 37

Kopija:
UAB „Kauno keliai“
R. Kalantos g. 85, 52310, Kaunas
El. p. info@kaunokeliai.lt

UAB "Inžinerinė statyba ir projektavimas"
Miško g. 30-71, LT-44313 Kaunas
El. p. valdas@insip.lt

DĖL ŠULINIŲ AUKŠČIŲ

MB "DPKTP" veikia pagal 2020 m. gruodžio 11 d. pasirašytą sutartį Nr. CPO155932/S-1316 tarp Kauno rajono savivaldybės administracijos ir MB „DPKTP“ dėl objekto „**Inžinerinių tinklų ir susisiekimo komunikacijų įrengimas Kauno LEZ“ (Privažiavimo gatvės nuo žiedinės sankryžos Biruliškių k., Kauno r. sav. statybos darbų (I etapas))** techninės priežiūros bei FIDIC Inžinieriaus paslaugų.

Rangovas UAB "Kauno keliai" 2021-11-17 kreipėsi su tarpine pretenzija Nr. 295-04 dėl šulinių aukščių. Rangovas informuoja, kad įrenginėjamas šaligatvis kaip nurodyta techniniame projekte yra aukščiau nuo 0,5m iki 1,2m pagal techninį projektą įrengtų vandentiekio šulinių V9; V10; V11, buitinių nuotekų šulinių F9; FA2; FA8; F17; FA9; FA6; F14; FA7; F15; FA1; F10; FA3; F11, lietaus nuotekų tinklų šulinių L23; L5; L15; L22; LA9; LA6; L6; L16; LA2; L14; L7; L10; LA1; LA7; L17; LA8; L19; LA3; L9; L8; L18. Taip pat informavo apie grėsmes kurios gali kilti jei nebus paaugštinti šuliniai iki šaligatvio lygio.

Inžinierius 2021 lapkričio 18 dieną raštu Nr. 35 kreipėsi į UAB "Inžinerinė statyba ir projektavimas" (toliau Projektuotojas) su prašymu išanalizuoti UAB "Kauno keliai" pateiktą informaciją. Pateikti sprendinį ir darbų kiekių žiniaraštį prie sprendinio.

Projektuotojas 2021 lapkričio 30 dieną raštu Nr. 2111230-1 informavo, kad neprieštarauja Rangovo siūlomiems sprendiniams.

Rangovas siekdamas suteikti kuo daugiau informacijos ir kaip galima greičiau užbaigti projektą pateikė ir papildomų darbų skaičiavimus.

Remiantis konkrečių sąlygų 13.1 punktu prašau Užsakovo pritarti siūlomiems papildomiems darbams.

PRIDEDAMA:

MB "DPKTP"

Įmonės kodas 305562793

Statybininkų g. 2A, Garliava, LT-53262 Kauno r. tel.+37062090505

A.s. Nr. LT72723000000603321 UAB Medicinos bankas

Juridinių asmenų registras, tvarkytojas: VĮ Registrų centras

1. Priedas Nr. 1. Rangovo raštas Nr. 295-04, 2 lapai.
2. Priedas Nr. 2. Inžinieriaus raštas Nr. 35, 5 lapai.
3. Priedas Nr. 3 Projektuotojo UAB "Inžinerinė statyba ir projektavimas" raštas Nr. 2111230-1, 2 lapai.
4. Priedas Nr. 4 Privažiavimo gatvės nuo žiedinės sankryžos Biruliškių k. Kauno r. sav. Inžinerinių tinklų planas, 6 lapai.

Pagarbiai

FIDIC Inžinierius

Originalas siunčiamas nebus

Darius Pasvenskas





UŽDAROJI AKCINĖ BENDROVĖ „KAUNO KELIAI“

Kodas 135640993, R. Kalantos g. 85, 52310 Kaunas, Lietuva, tel. (8 – 37) 452389, faksas (8 – 37) 352962, el. p. info@kaunokeliai.lt
 Rejestro tvarkytojas VĮ Registrų centras Kauno filialas, Ožėskienės g. 12, 44252 Kaunas, Rejestro Nr. AB-2000-251
 Atsisk. sąsk. LT517044060003897125 AB SEB banke, banko kodas 70440, PVM mokėtojo kodas LT356409917

2021-11-17 Nr. 295-04

MB „DPKTP“ FIDIC inžinieriui Dariui Pasvenskui
mbdpktp@gmail.com

Kopija:

Kauno rajono savivaldybės administracijai
info@krs.lt

TARPINĖ PRETENZIJA DĖL ŠULINIŲ AUKŠČIŲ

Kauno rajono savivaldybės administracija (toliau – Užsakovas), juridinio asmens kodas 188756386, kurios registruota buveinė yra Savanorių pr. 371, LT-49500 Kaunas ir UAB „Kauno keliai“ (toliau – Rangovas) juridinio asmens kodas 135640993, kurios registruota buveinė yra R. Kalantos g. 85, Kaunas, 2020 metų spalio mėnesio 14 dieną pasirašė rangos darbų sutartį Nr. S-1095. Sutartyje Rangovas pagal Užsakovo pateiktą „**Privažiavimo gatvės nuo žiedinės sankryžos Biruliškių k. Kauno r. sav. statybos darbai (I etapas)**“ techninį projektą (toliau – Projektas) įsipareigoja atlikti darbus. Sutarties vertė 2630330,30 Eur su PVM.

Techniniame projekte nurodyta, kad daugelis šulinių kurie yra arti projektuojamo šaligatvio turi būti įrengiami žemiau, nei projektuojamo šaligatvio aukštis. Įrengus šulinius matomas labai didelis peraukštėjimas (0,50-1,20 m) tarp šaligatvio ir šulinių dangčių. Neprivedant grunto ir nesutvarkant šulinių, ilgainiui atsirastų išplovos, šaligatvis taptų nesaugus pėsčiųjų atžvilgiu.

Siekiant tvarkingai įgyvendinti projektą siūlome paaukštinti vandentiekio šulinius V9; V10; V11, buitinių nuotekų šulinius F9; FA2; FA8; F17; FA9; FA6; F14; FA7; F15; FA1; F10; FA3; F11, lietaus nuotekų tinklų šulinius L23; L5; L15; L22; LA9; LA6; L6; L16; LA2; L14; L7; L10; LA1; LA7; L17; LA8; L19; LA3; L9; L8; L18.

Rangovas siekdamas pateikti kuo daugiau informacijos dėl pakeitimo, atliko skaičiavimus papildomiems darbams įsigyti (pridedama). Remiantis Sutarties konkrečių sąlygų 13 straipsniu, bei aukščiau pateikta informacija ir pridedamais priedais siūlome pritarti papildomų darbų būtinumui.

Pridedama:

1. UAB „Detas“ komercinis pasiūlymas – 3 lapai;

Rangovo atstovas

Statinio statybos vadovas

Ovidijus Steponavičius



ORIGINALAS SIUNČIAMAS NEBUS

Priedas Nr. 1

UAB „Detas“

KOMERCINIS PASIŪLYMAS

2021-11-09

Objektas: PRIVAŽIAVIMO GATVĖS NUO ŽIEDINĖS SANKRYŽOS
PK 0+74 IKI PK 10+25 BIRULIŠKIŲ K., KAUNO R. SAV.,
STATYBOS PROJEKTAS

G/B šulinių paaukštėjimas pagal užsakovo pateiktus naujus
aukščius, panaudojant Ø700 mm g/b korekcinis žiedus

Eil. Nr	Darbų pavadinimas	Mato vnt	Kiekis	Vieneto kaina be PVM	Bendra kaina Eur be PVM
1	Vandentiekio tinklai V1				
1.1	Šulinys V11; h=0.4 m	Vnt.	1	257,06	257,06
1.2	Šulinys V10; h=0.52 m	Vnt.	1	237,40	237,40
1.3	Šulinys V9; h=0.95 m	Vnt.	1	301,84	301,84
	VISO V1 tinklas				796,30
2	Buitinių nuotekų tinklas F1				
2.1	Šulinys F9; h= 0.60 m	Vnt.	1	260,99	260,99
2.2	Šulinys FA2; h=0.68 m	Vnt.	1	265,03	265,03
2.3	Šulinys FA8;F17; h=0.77-0.83 m	Vnt.	2	270,68	541,36

ŽEMĖS DARBAI, VIDAUS BEI IŠORĖS VANDENTIEKIO IR NUOTEKŲ TINKLŲ TIESIMAS, VALYMO ĮRENGINIAI

UAB „DETAS“
Vytauto pr. 27,
Kauno m.

Tel/fax.: +370 37 200249,
e-mail: info@detas.lt
mob.tel.: 8 614 74575

Įmonės k. 300920539;
PVM kodas LT100003323310

n/s LT227300010102153852
Bankas Swedbank;

UAB „Detas“

2.4	Šulinys FA9; FA6; F14; h=0.47-0.52 m	Vnt.	3	237,40	712,12
2.5	Šulinys FA7; F15; h=0.72 m	Vnt.	2	268,57	537,14
2.6	Šulinys FA1; F16; h=0.91 m	Vnt.	2	299,73	599,46
2.7	Šulinys F10; h=1.02 m	Vnt.	1	257,21	257,21
2.8	Šulinys FA3; h=1.10 m	Vnt.	1	280,77	280,77
2.9	Šulinys F11; h=1.23 m	Vnt.	1	288,34	288,34
	VISO F1 tinklas				3742,49
3	Paviršinių (lietaus) nuotekų tinklas L1				
3.1	Šulinys L23; h=0.41 m	Vnt.	1	257,07	257,07
3.2	Šulinys L5; L15; L22; LA9; h=0.5-0,53 M	Vnt.	4	237,41	949,64
3.3	Šulinys LA6; h=0.47	Vnt.	1	259,18	259,18
3.4	Šulinys L6; L16; h=0.62 m	Vnt.	2	261,00	522,00
3.5	Šulinys LA2; L14; h=0.68 m	Vnt.	2	265,03	530,06
3.6	Šulinys L7; L10; LA1; h=0.9 m	Vnt.	3	299,73	899,19
3.7	Šulinys LA7; L17; h=0.72 m	Vnt.	2	268,56	537,12
3.8	Šulinys LA8; L19; h=0,8 m	Vnt.	2	292,67	585,34

ŽEMĖS DARBAI, VIDAUS BEI IŠORĖS VANDENTIEKIO IR NUOTEKŲ TINKLŲ TIESIMAS, VALYMO ĮRENGINIAI

UAB „DETAS“
Vytauto pr. 27,
Kauno m.

Tel/fax.: +370 37 200249,
e-mail: info@detas.lt
mob.tel.: 8 614 74575

Įmonės k. 300920539;
PVM kodas LT100003323310

a/s LT227300010102153852
Bankas Swedbank;

UAB „Detas“

3.9	Šulinys LA3; L9; h=1.1 m	Vnt.	2	280,80	561,60
3.10	Šulinys L8; L18; h=1.0 m	Vnt.	2	272,64	545,28
	VISO L1 tinklas				5646,48
	IŠ VISO BE PVM				10185,27
	Pridėtinės vertės mokestis 21%				2138,91
	IŠ VISO				12324,18

Direktorius



Egidijus Račkauskas

ŽEMĖS DARBAI, VIDAUS BEI IŠORĖS VANDENTIEKIO IR NUOTEKŲ TINKLŲ TIESIMAS, VALYMO ĮRENGINIAI

UAB „DETAS“
Vytauto pr. 27,
Kauno m.

Tel/fax.: +370 37 206249,
e-mail: info@detas.lt
mob.tel.: 8 614 74575

Įmonės k. 300920539;
PVM kodas LT100003323310

a/s LT227300010102153852
Bankas Swedbank;

MB "DPKTP"

Įmonės kodas 305562793

Statybininkų g. 2A, Garliava, LT-53262 Kauno r. tel. +37062090505

A.s. Nr. LT727230000000603321 UAB Medicinos bankas

Juridinių asmenų registras, tvarkytojas, VI Registrų centras

UAB "Inžinerinė statyba ir projektavimas"

2021-11-18 Nr. 35

Miško g. 30-71, LT-44313 Kaunas

El. p. valdas@insip.lt

Kopija:

Kauno rajono savivaldybės administracijos

Kelių ir transporto skyriui

Savanorių per. 371, Kaunas

El. p. info@krs.lt

UAB „Kauno keliai“

R. Kalantos g. 85, 52310, Kaunas

El. p. info@kaunokeliai.lt**DĖL ŠULINIŲ AUKŠČIŲ**

MB "DPKTP" veikia pagal 2020 m. gruodžio 11 d. pasirašytą sutartį Nr. CPO155932/S-1316 tarp Kauno rajono savivaldybės administracijos ir MB „DPKTP“ dėl objekto „Inžinerinių tinklų ir susisiekimo komunikacijų įrengimas Kauno LEZ“ (Privažiavimo gatvės nuo žiedinės sankryžos Biruliškių k., Kauno r. sav. statybos darbų (I etapas)) techninės priežiūros bei FIDIC Inžinieriaus paslaugų.

Rangovas UAB "Kauno keliai" 2021-11-17 kreipėsi su tarpine pretenzija Nr. 295-04 dėl šulinių aukščių. Rangovas informuoja, kad įrenginėjamas šaligatvis kaip nurodyta techniniame projekte yra aukščiau nuo 0,5m iki 1,2m pagal techninį projektą įrengtų vandentiekio šulinių V9; V10; V11, buitinių nuotekų šulinių F9; FA2; FA8; F17; FA9; FA6; F14; FA7; F15; FA1; F10; FA3; F11, lietaus nuotekų tinklų šulinių L23; L5; L15; L22; LA9; LA6; L6; L16; LA2; L14; L7; L10; LA1; LA7; L17; LA8; L19; LA3; L9; L8; L18. Taip pat informuoja apie grėsmes kurios gali kilti jei nebus paaukštinti šuliniai iki šaligatvio lygio.

Prašau išanalizuoti UAB "Kauno keliai" pateiktą informaciją. Pateikti sprendinį ir darbų kiekių žiniaraštį prie sprendinio.

PRIDEDAMA:

1. Priedas Nr. 1. Rangovo UAB „Kauno keliai“ 2021-11-17 raštas Nr. 295-04.

Pagarbiai

FIDIC Inžinierius



Darius Pasvenskas

Originalas siunčiamas nebus



UŽDAROJI AKCINĖ BENDROVĖ „KAUNO KELIAI“

Kodas 135640993 R. Kalantos g. 85, 52310 Kaunas, Lietuva, tel. (8 - 37) 452389 faksas (8 - 37) 352962, el. p. info@kaunokeliai.lt
 Registro tvarkytojas VĮ Registrų centras Kauno filialas, Ožėškienės g. 12, 44252 Kaunas, Registro Nr. AB-2000-251
 Atsisk. sąsk. LT517044060003897125 AB SEB banke, banko kodas 70440, PVM mokesčio kodas LT35640997

2021-11-17 Nr. 295-04

MB „DPKTP“ FIDIC inžinieriui Dariui Pasvenskui
mbdpktp@gmail.com

Kopija:
 Kauno rajono savivaldybės administracijai
info@krs.lt

TARPINĖ PRETENZIJA DĖL ŠULINIŲ AUKŠČIŲ

Kauno rajono savivaldybės administracija (toliau – Užsakovas), juridinio asmens kodas 188756386, kurios registruota buveinė yra Savanorių pr. 371, LT-49500 Kaunas ir UAB „Kauno keliai“ (toliau – Rangovas) juridinio asmens kodas 135640993, kurios registruota buveinė yra R. Kalantos g. 85, Kaunas, 2020 metų spalio mėnesio 14 dieną pasirašė rangos darbų sutartį Nr. S-1095. Sutartyje Rangovas pagal Užsakovo pateiktą „Privažiavimo gatvės nuo žiedinės sankryžos Biruliškių k. Kauno r. sav. statybos darbai (I etapas)“ techninį projektą (toliau – Projektas) įsipareigoja atlikti darbus. Sutarties vertė 2630330,30 Eur su PVM.

Techniniame projekte nurodyta, kad daugelis šulinių kurie yra arti projektuojamo šaligatvio turi būti įrengiami žemiau, nei projektuojamo šaligatvio aukštis. Įrengus šulinius matomas labai didelis peraukštėjimas (0,50-1,20 m) tarp šaligatvio ir šulinių dangčių. Neprivedant grunto ir nesutvarkant šulinių, ilgai neišsilaus išplovos, šaligatvis taptų nesaugus pėsčiųjų atžvilgiu.

Siekiant tvarkingai įgyvendinti projektą siūlome paaugškinti vandentiekio šulinius V9; V10; V11, buitinių nuotekų šulinius F9; FA2; FA8; F17; FA9; FA6; F14; FA7; F15; FA1; F10; FA3; F11, lietaus nuotekų tinklų šulinius L23; L5; L15; L22; LA9; LA6; L6; L16; LA2; L14; L7; L10; LA1; LA7; L17; LA8; L19; LA3; L9; L8; L18.

Rangovas siekdamas pateikti kuo daugiau informacijos dėl pakeitimo, atliko skaičiavimus papildomiems darbam įsigyti (pridedama). Remiantis Sutarties konkrečių sąlygų 13 straipsniu, bei aukščiau pateikta informacija ir pridedamais priedais siūlome pritarti papildomų darbų būtinumui.


Pridedama:

1. UAB „Detas“ komercijinis pasiūlymas 3 lapais

Rangovo atstovas

Sutartinio statybos vadovas

Ovidijus Steponavičius

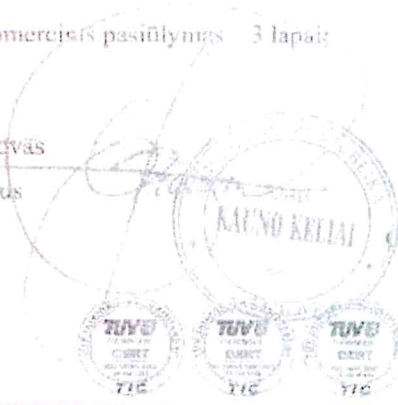

ORIGINALAS SIUNČIAMAS NEBUS

Priedas Nr. 1

UAB „Detas“

KOMERCINIS PASIŪLYMAS

2021-11-09

Objektas: PRIVAŽIAVIMO GATVĖS NUO ŽIEDINĖS SANKRYŽOS
PK 0+74 IKI PK 10+25 BIRULIŠKIŲ K., KAUNO R. SAV.,
STATYBOS PROJEKTAS

G/B šulinių paaugstinimas pagal užsakovo pateiktus naujus
aukščius, panaudojant Ø700 mm g/b korekcinius žiedus

Eil. Nr	Darbų pavadinimas	Mato vnt	Kiekis	Vieneto kaina be PVM	Bendra kaina Eur be PVM
1	Vandentiekio tinklai V1				
1.1	Šulinys V11; h=0.4 m	Vnt.	1	257,06	257,06
1.2	Šulinys V10; h=0.52 m	Vnt.	1	237,40	237,40
1.3	Šulinys V9; h=0.95 m	Vnt.	1	301,84	301,84
	VISO V1 tinklas				796,30
2	Buitinių nuotekų tinklas F1				
2.1	Šulinys F9; h= 0.60 m	Vnt.	1	260,99	260,99
2.2	Šulinys FA2; h=0.68 m	Vnt.	1	265,03	265,03
2.3	Šulinys FA8;F17; h=0.77-0.83 m	Vnt.	2	270,68	541,36

ŽEMĖS DARBAI: VIDAUS BŪTĮ ŠULIŲ VANDENTIEKIO IR NUOTEKŲ TINKLŲ TIESIMAS, VALYMO ĮRENGINIAI

UAB „DETAS“
Vytauto pr. 27,
Kauno m.

Tel/faks.: +370 37 200249.
e-mail: info@detas.lt
mob.tel.: 8 614 74575

Įmonės k. 300920539;
PVM kodas LT100003323310

a/s LT227500010102153852
Bankas Swedbank;

UAB „Detas“

2.4	Šulinys FA9; FA6; F14; h=0.47-0.52 m	Vnt.	3	237,40	712,12
2.5	Šulinys FA7; F15; h=0.72 m	Vnt.	2	268,57	537,14
2.6	Šulinys FA1; F16; h=0.91 m	Vnt.	2	299,73	599,46
2.7	Šulinys F10; h=1.02 m	Vnt.	1	257,21	257,21
2.8	Šulinys FA3; h=1.10 m	Vnt.	1	280,77	280,77
2.9	Šulinys F11; h=1.23 m	Vnt.	1	288,34	288,34
	VISO F1 tinklas				3742,49
3	Paviršinių (lietaus) nuotekų tinklas L1				
3.1	Šulinys L23; h=0.41 m	Vnt.	1	257,07	257,07
3.2	Šulinys L5; L15; L22; LA9; h=0.5-0.53 M	Vnt.	4	237,41	949,64
3.3	Šulinys LA6; h=0.47	Vnt.	1	259,18	259,18
3.4	Šulinys L6; L16; h=0.62 m	Vnt.	2	261,00	522,00
3.5	Šulinys LA2; L14; h=0.68 m	Vnt.	2	265,03	530,06
3.6	Šulinys L7; L10; LA1; h=0.9 m	Vnt.	3	299,73	899,19
3.7	Šulinys LA7; L17; h=0.72 m	Vnt.	2	268,56	537,12
3.8	Šulinys LA8; L19; h=0,8 m	Vnt.	2	292,67	585,34

ŽEMĖS DARBAI, VIDAUS BEI IŠORĖS VANDENTIEKIO IR NUOTEKŲ TINKLŲ TIESIMAS, VALYMO ĮRENGINIAI

UAB „DETAS“
Vytinto pr. 27,
Kauno m.

Tel/fax.: +370 37 200249,
e-mail: info@detas.lt
mob.tel.: 8 614 74575


Įmonės k. 300920539;
PVM kodas LT100003323310

a/s LT227300010102153852
Bankas Swedbank;

UAB „Detas“

3.9	Šulinys LA3; L9; h=1.1 m	Vnt.	2	280,80	561,60
3.10	Šulinys L8; L18; h=1.0 m	Vnt.	2	272,64	545,28
	VISO L1 tinklas				5646,48
	IŠ VISO BE PVM				10185,27
	Pridėtinės vertės mokestis 21%				2138,91
	IŠ VISO				12324,18

Direktorius

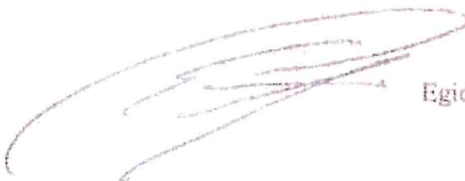

Egidijus Račkauskas

ŽEMĖS DARBAI, VILDAUS BEI ISORĖS VANDENTIEKIJŲ IR NUOTEKŲ TINKLŲ TIESIMAS VALYMO ĮRENGINIAI

UAB „DETAS“
Vytauto pr. 27,
Kauno m.

Tel/fax.: +370 37 200249,
e-mail: info@detas.lt
mob.tel.: 8 614 74575

Įmonės k. 300920539;
PVM kodas LT100003323310

a/s LT227300010102153852
Bankas Swedbank:

MB „DPKTP“
Statybininkų g. 2A, Garliava, LT-53262 Kauno r.
+370620 90 505

2021-11-30
| 2021-11-18

Nr.2111230-1
Nr.35

Kopija:
Kauno rajono savivaldybės administracija
Kelių ir transporto skyrius
Savanorių pr. 371, Kaunas
El.p. info@krs.lt

UAB "Kauno keliai"
R.Kalantos 85, 52310, Kaunas
El.p. info@kaunokeliai.lt

DĖL ŠULINIŲ AUKŠČIŲ

UAB „Inžinerinė statyba ir projektavimas“ išnagrinėjo pateiktus dokumentus. Įvertinus tai, kad siūlomi papildomi sprendiniai pagerina įrengiamas konstrukcijas ir jų ilgaamžiškumą, neprieštaraujame šulinių aukščių pakėlimui ir grunto privedimui iki jų.
Šiems pakeitimams turi pritarti statytojas.

Direktorius Valdas Vyšniauskas

Priedai

1. G/b šulinių paaugštinimo medžiagų ir darbų kiekių žiniaraštis.

UAB "Inžinerinė statyba ir projektavimas"
Miško g. 30-83, LT-44313 Kaunas
info@insip.lt +370 656 13787

MEDŽIAGŲ IR DARBŲ ŽINIARAŠTIS

Pozi- cija, Eil. Nr.	Pavadinimas ir techninės charakteristikos	Žymuo	Mato Vnt.	Kiekis	Pastabos
-------------------------------	--	-------	--------------	--------	----------

**G/B ŠULINIŲ PAAUKŠTINIMAS, PANAUDOJANT
d700 mm G/B KOREKCINIUS ŽIEDUS**

1. Vandentiekio tinklų medžiagos


1.1	Šulinys V11; h=0,4 m		vnt.	1	
1.2	Šulinys V10; h=0,52 m		vnt.	1	
1.3	Šulinys V9; h=0,95 m		vnt.	1	


2. Buitinių nuotekų tinklų medžiagos

2.1	Šulinys F9; h=0,60 m		vnt.	1	
2.2	Šulinys FA2; h=0,68 m		vnt.	1	
2.3	Šulinys FA8; F17; h=0,77-0,83 m		vnt.	2	
2.4	Šulinys FA9; FA6; F14; h=0,47-0,52 m		vnt.	3	
2.5	Šulinys FA7; F15 h=0,72 m		vnt.	2	
2.6	Šulinys FA1; F16 h=0,91 m		vnt.	2	
2.7	Šulinys F10; h=1,02 m		vnt.	1	
2.8	Šulinys FA3; h=1,10 m		vnt.	1	
2.9	Šulinys F11; h=1,23 m		vnt.	1	


3. Paviršinių nuotekų tinklų medžiagos

3.1	Šulinys L23; h=0,41 m		vnt.	1	
3.2	Šulinys L5; L15; L22; LA9; h=0,5-0,53 m		vnt.	4	
3.3	Šulinys LA6; h=0,47 m		vnt.	1	
3.4	Šulinys L6; L16; h=0,62 m		vnt.	2	
3.5	Šulinys LA2; L14; h=0,68 m		vnt.	2	
3.6	Šulinys L7; L10; LA1; h=0,9 m		vnt.	3	
3.7	Šulinys LA7; L17; h=0,72 m		vnt.	2	
3.8	Šulinys LA8; L19; h=0,8 m		vnt.	2	
3.9	Šulinys LA3; L9; h=1,10 m		vnt.	2	
3.10	Šulinys L8; L18; h=1,0 m		vnt.	2	

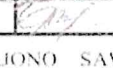
Atestato Nr.	 INSIP INŽINERINĖ STATYBOS IR PROJEKTAVIMAS				PRIVAŽIAVIMO GATVĖS NUO ŽIEDINĖS SANKRYŽOS PK 0+74 IKI PK 10+25 BIRULIŠKIŲ K., KAUNO R. SAV. STATYBOS PROJEKTAS (I ETAPAS)			
	Pareigos	V. Pavardė	Parašas	Data	MEDŽIAGŲ IR DARBŲ KIEKIŲ ŽINIARAŠTIS			
20680	PV	K. Jucevičius		2021 11				
23829	PDV	R. Gubenko		2021 11				
DP	STATYTOJAS: KAUNO RAJONO SAVIVALDYBĖS ADMINISTRACIJA UŽSAKOVAS: UAB "KAUNO KELIAI"				2020-150-DP-VN-SŽ.2		Lapas	Lapu
							1	1

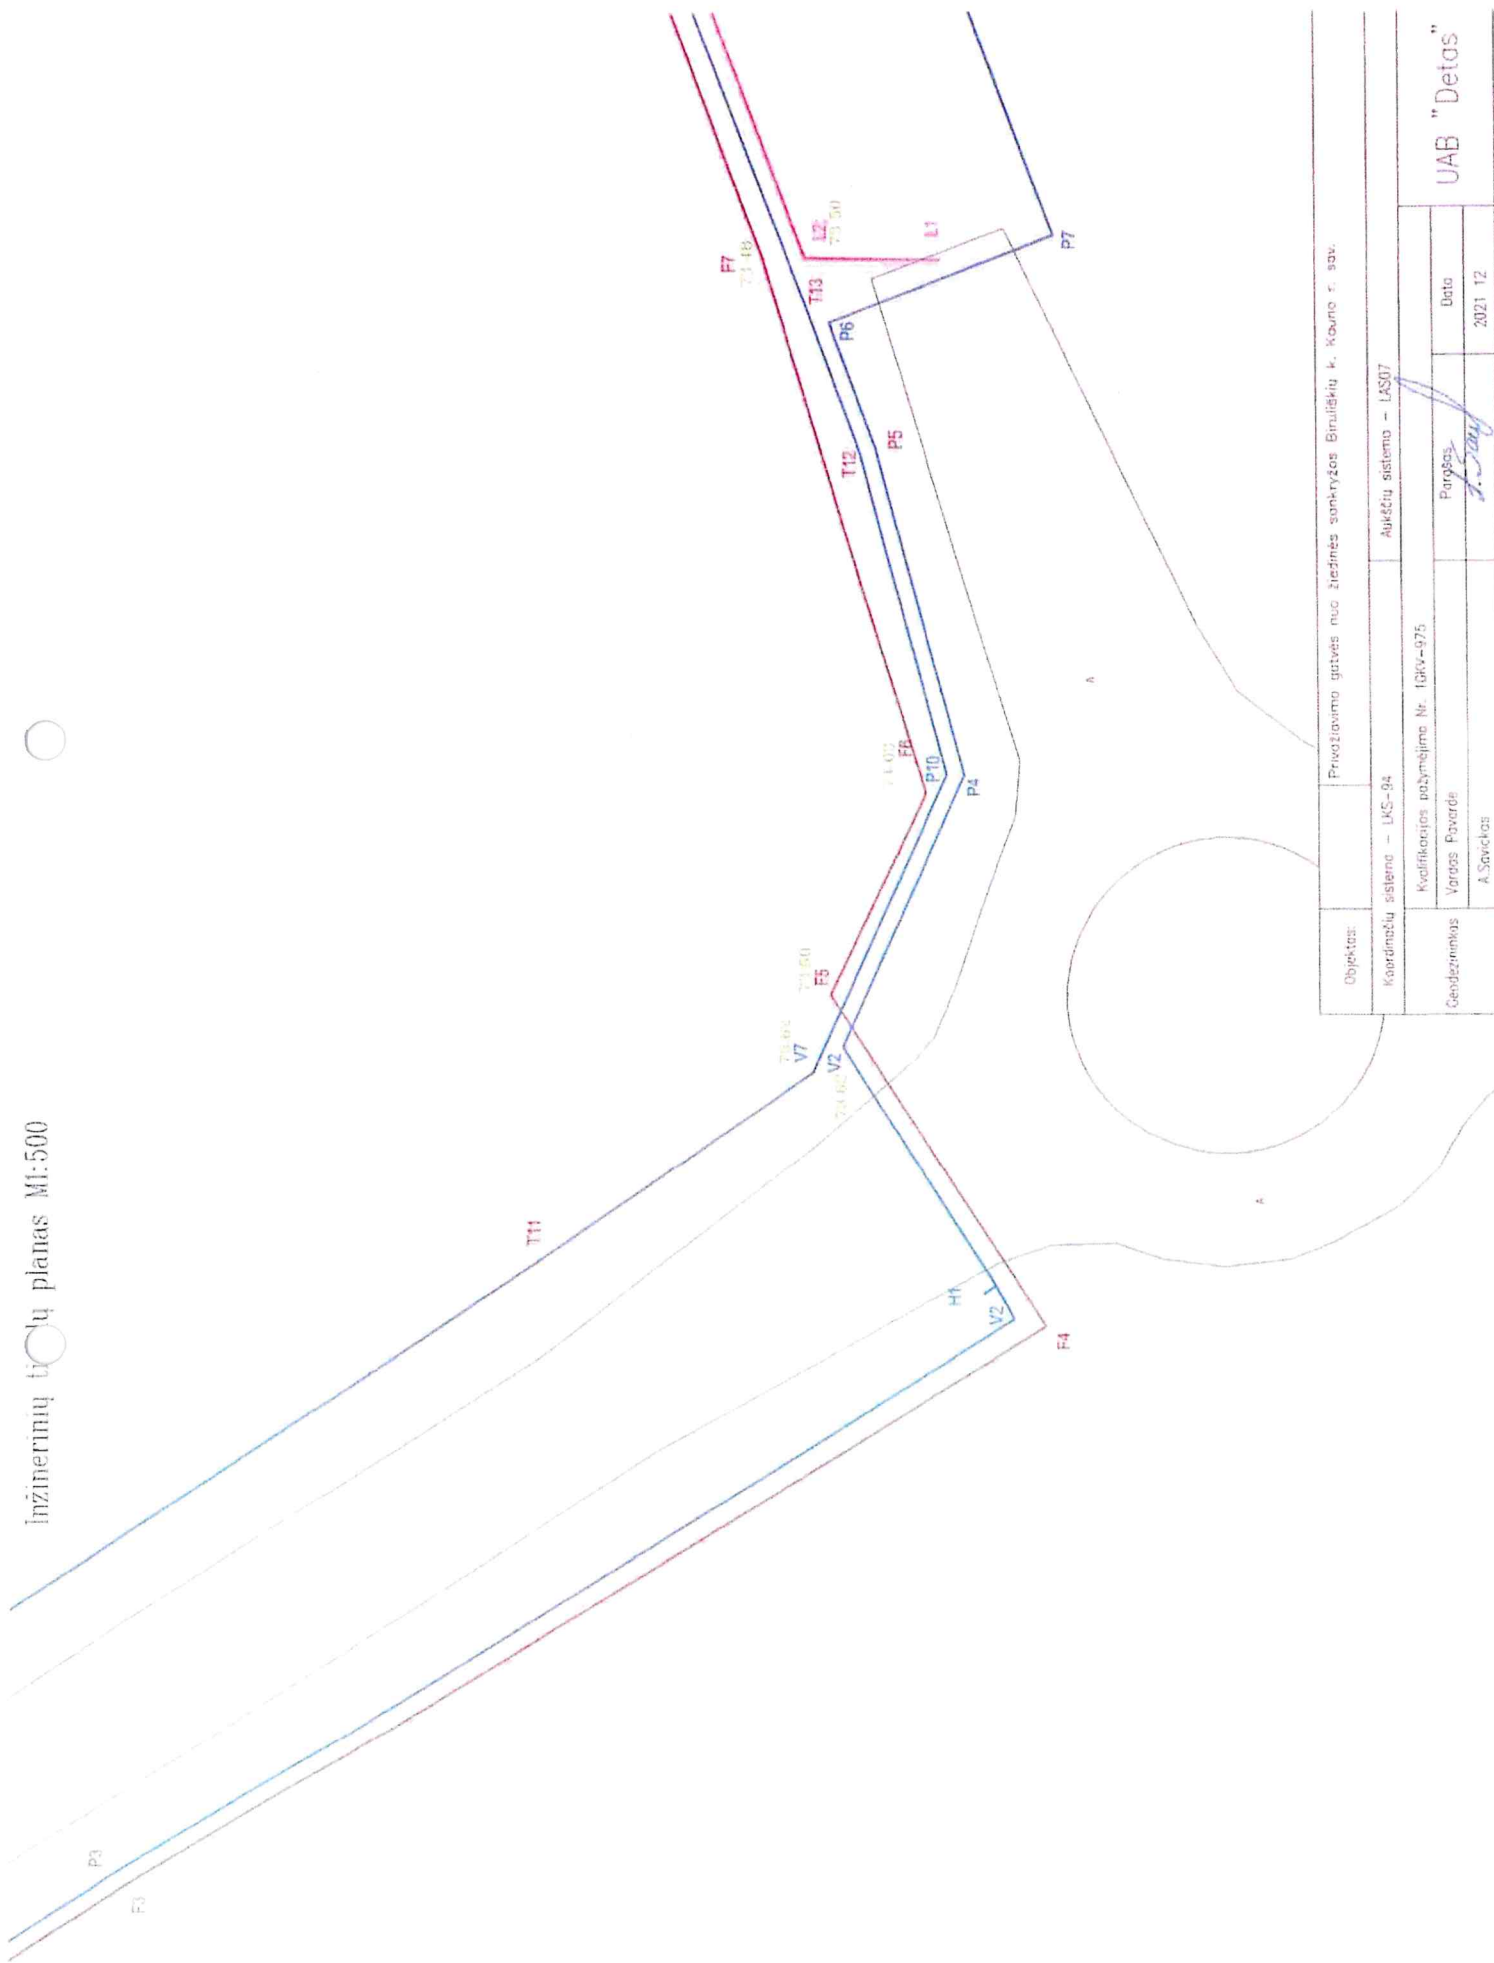


Objektas:	Privatizavimo gatvės nuo žiedinės sankryžos Biruliškių k. Kauno r. sav.		
Koordinatų sistema – UKS-94	Aukščių sistema – LAS07		
Gendzėrininkas	Kvalifikacijos pažymėjimo Nr. 10kv-975		Data
	Varos Pavarde		
	A. Savickas		
UAB "Detas"			

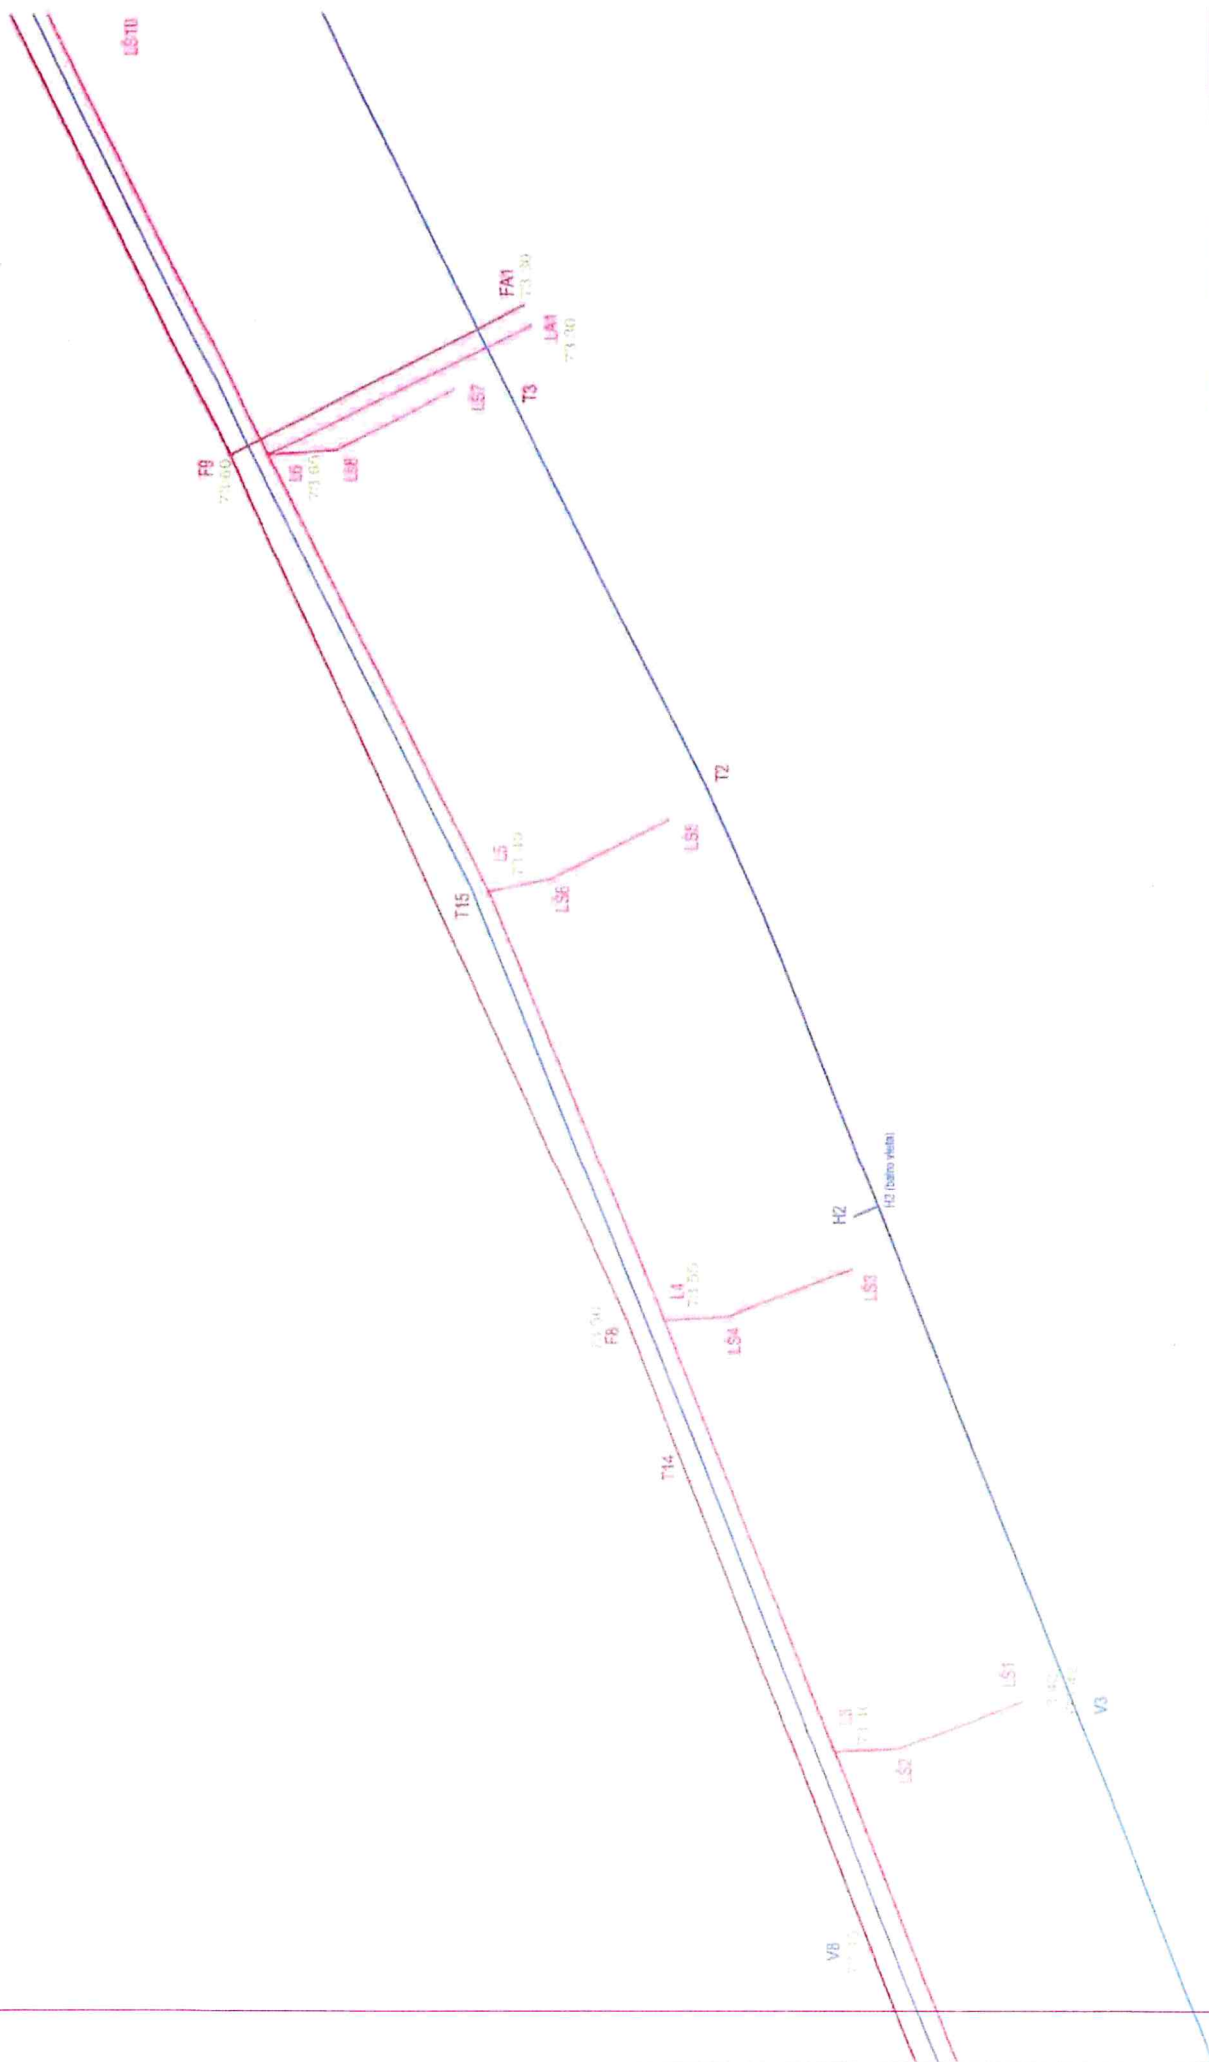


Objektas:	Privatizavimo gatvės nuo žiedinės sankryžos Biruliškių k. Kauno r. sav.
Koordinatų sistema - UKS-94	Aukštųjų sistema - LAS07
Kvalifikacijos pažymėjimo Nr. 10KV-975	
Vardas Pavardė	Paršas
Dezinecininkas	A. Savickas
	Data
	2021 12

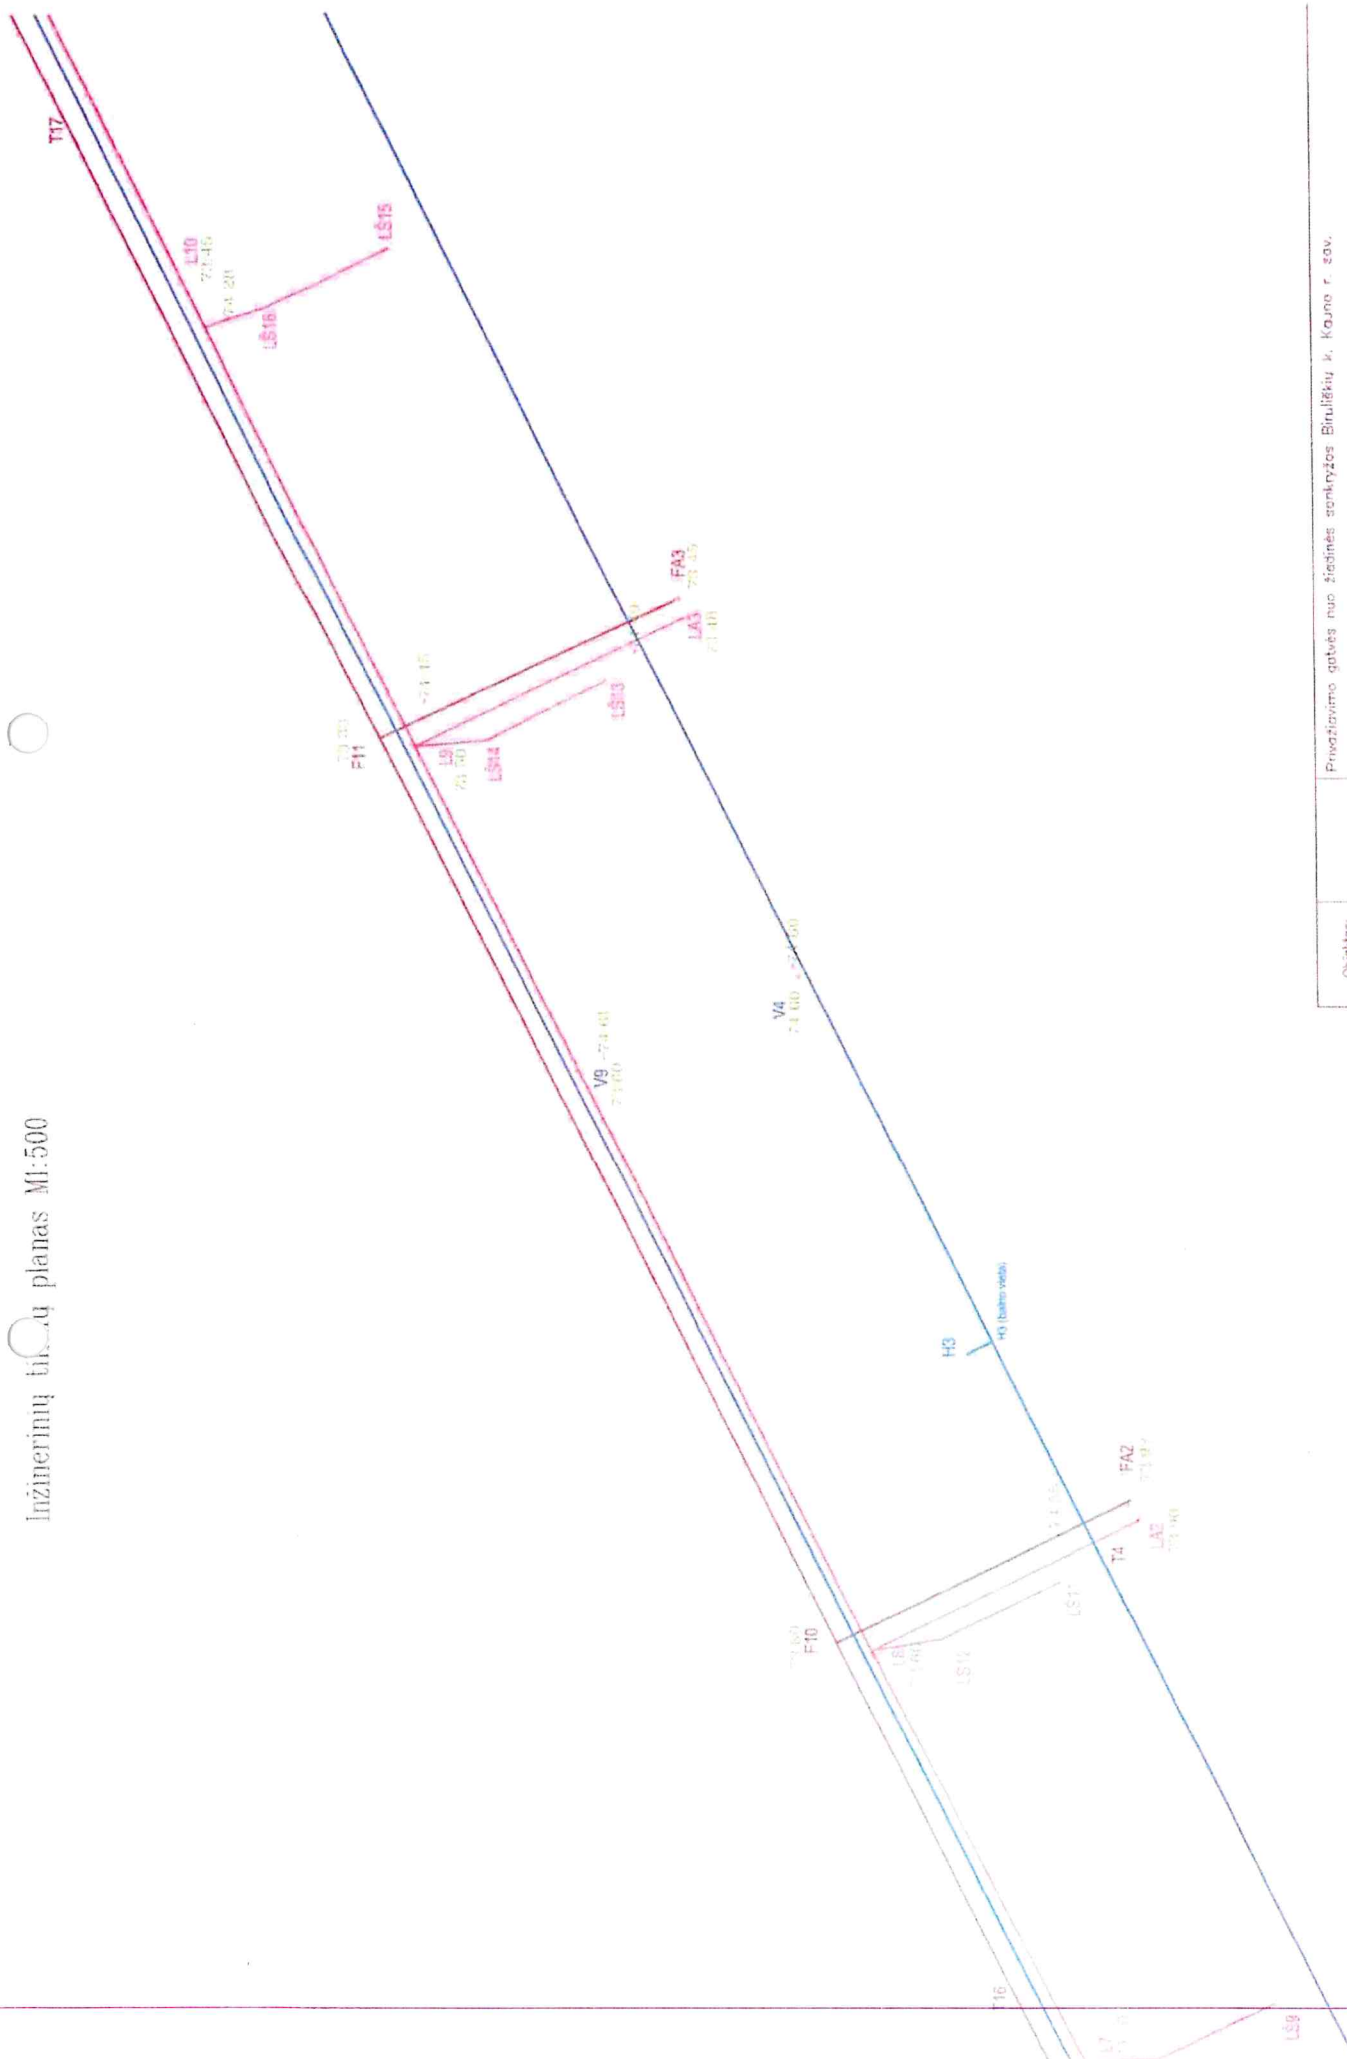

Objekts:	Privatizavimo patvėra nuo žemės senyvos Biruliškių k. Kauno r. sav.		
koordinatų sistema – UTM-94	Aukštųjų sistema – LKS07		
Geodezininkas	Kvalifikacijos pažymėjimo Nr. 10KV-975		
	Vardas Pavardė	Parašas	Data
	A. Savickas	<i>A. Savickas</i>	2021.12

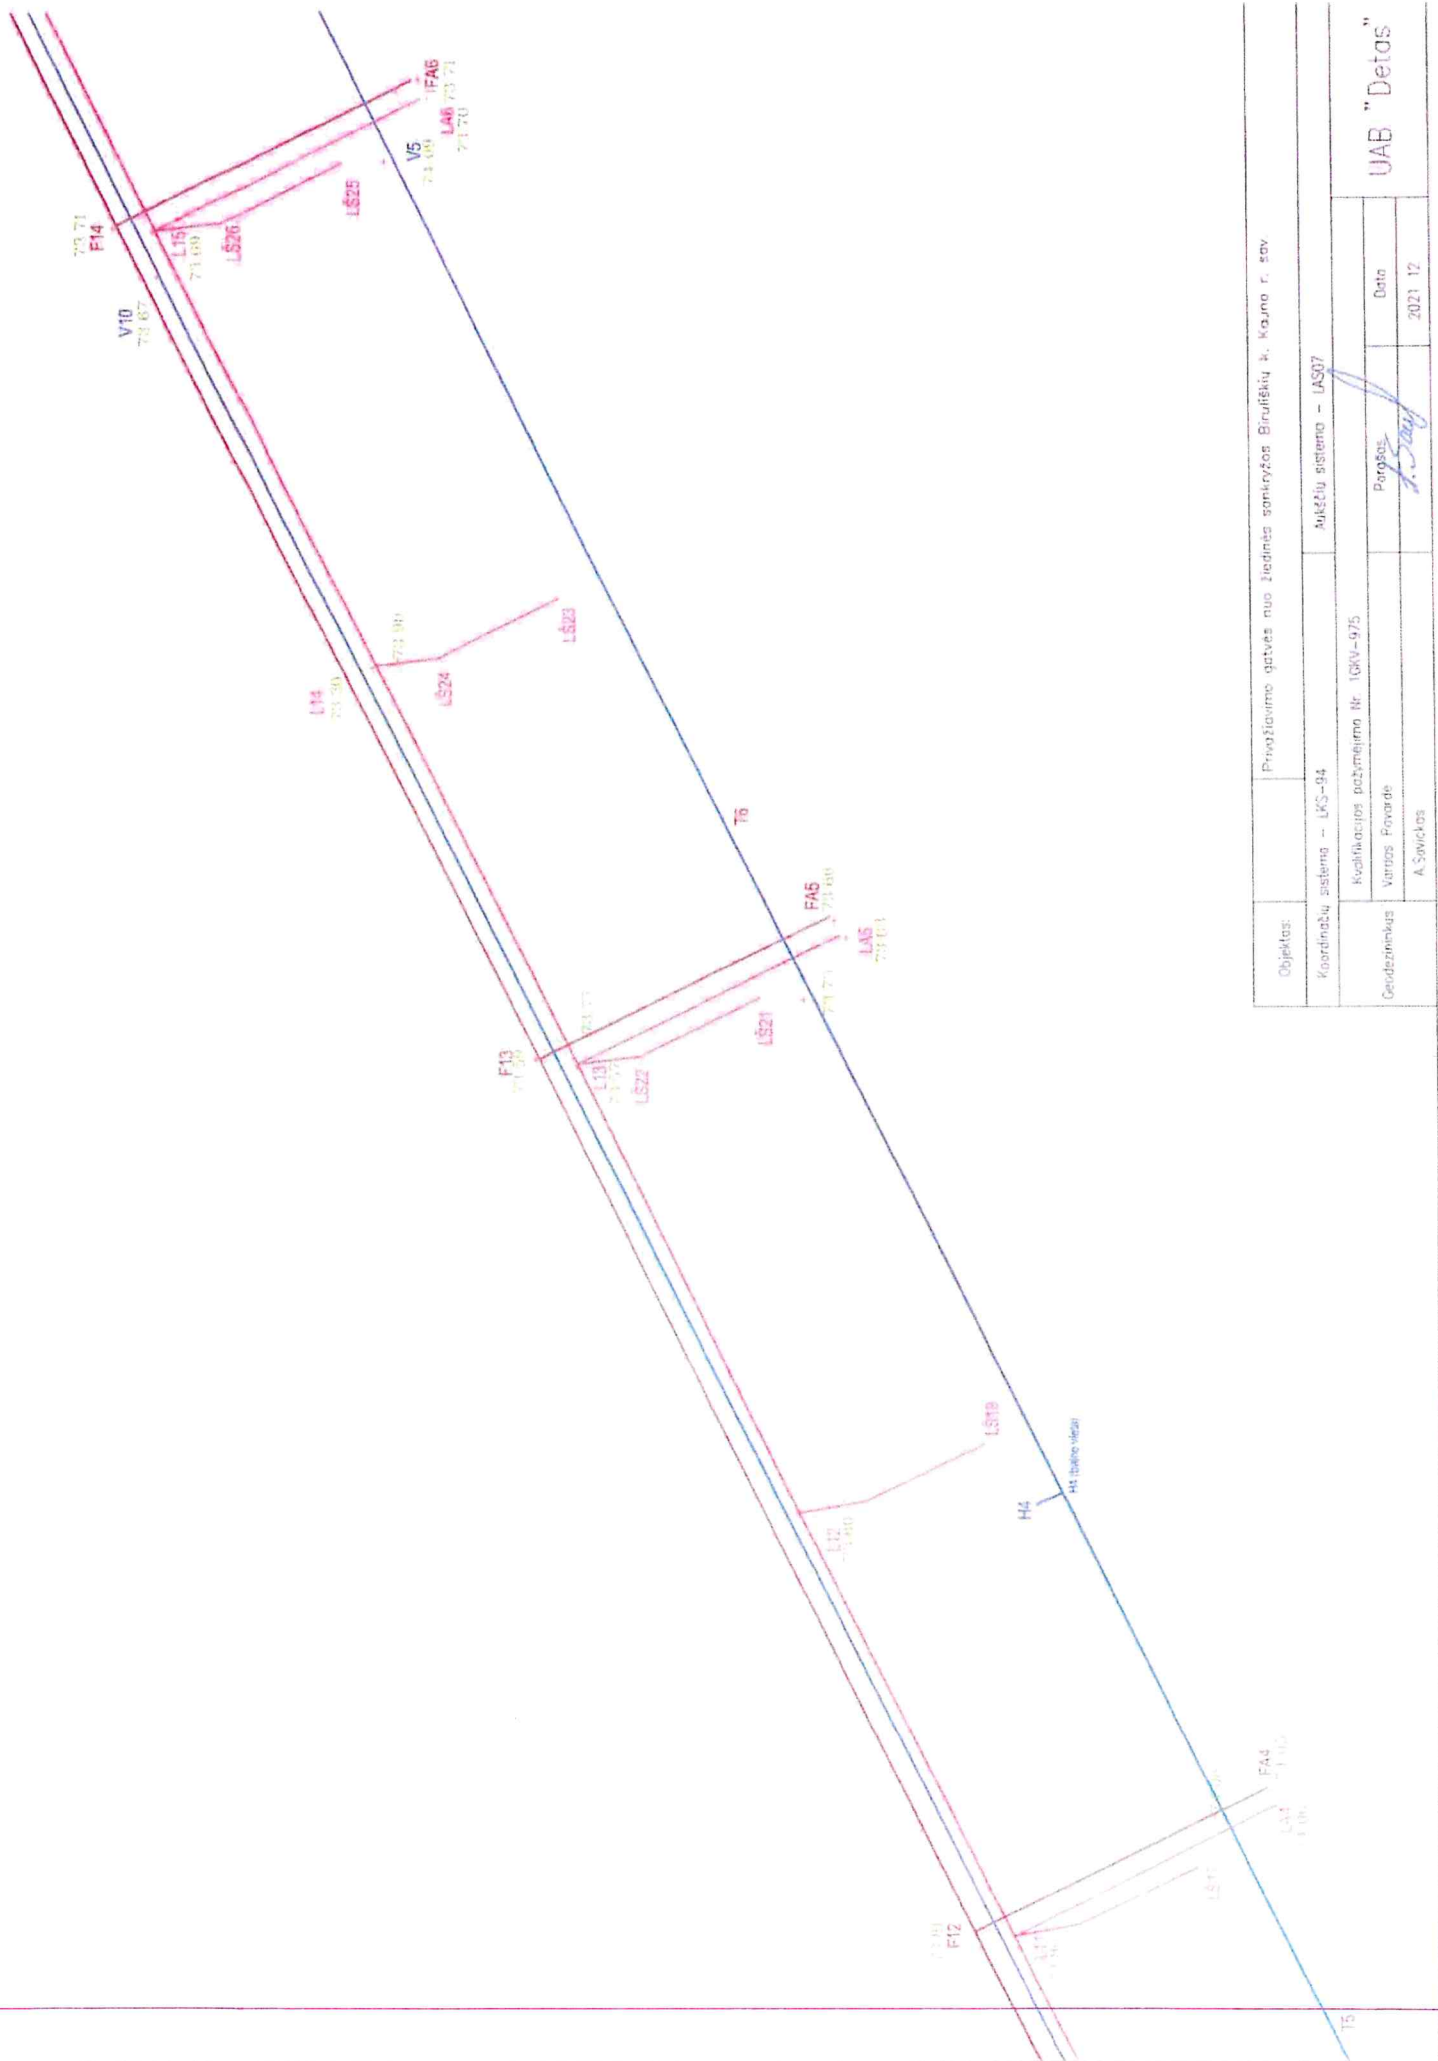


Objektas:	Privačiavimo gatvės nuo žiedinės sankryžos Biruliškių k. kaimo r. sav.
Koordinatų sistema:	LKS-94
Geodezininkas:	Kvalifikacijos pažymėjimo Nr. 10KV-975
Vartotojas:	Vartotojas
Projektuotojas:	A. Štovička
Paraginti:	<i>[Signature]</i>
Data:	2021.12

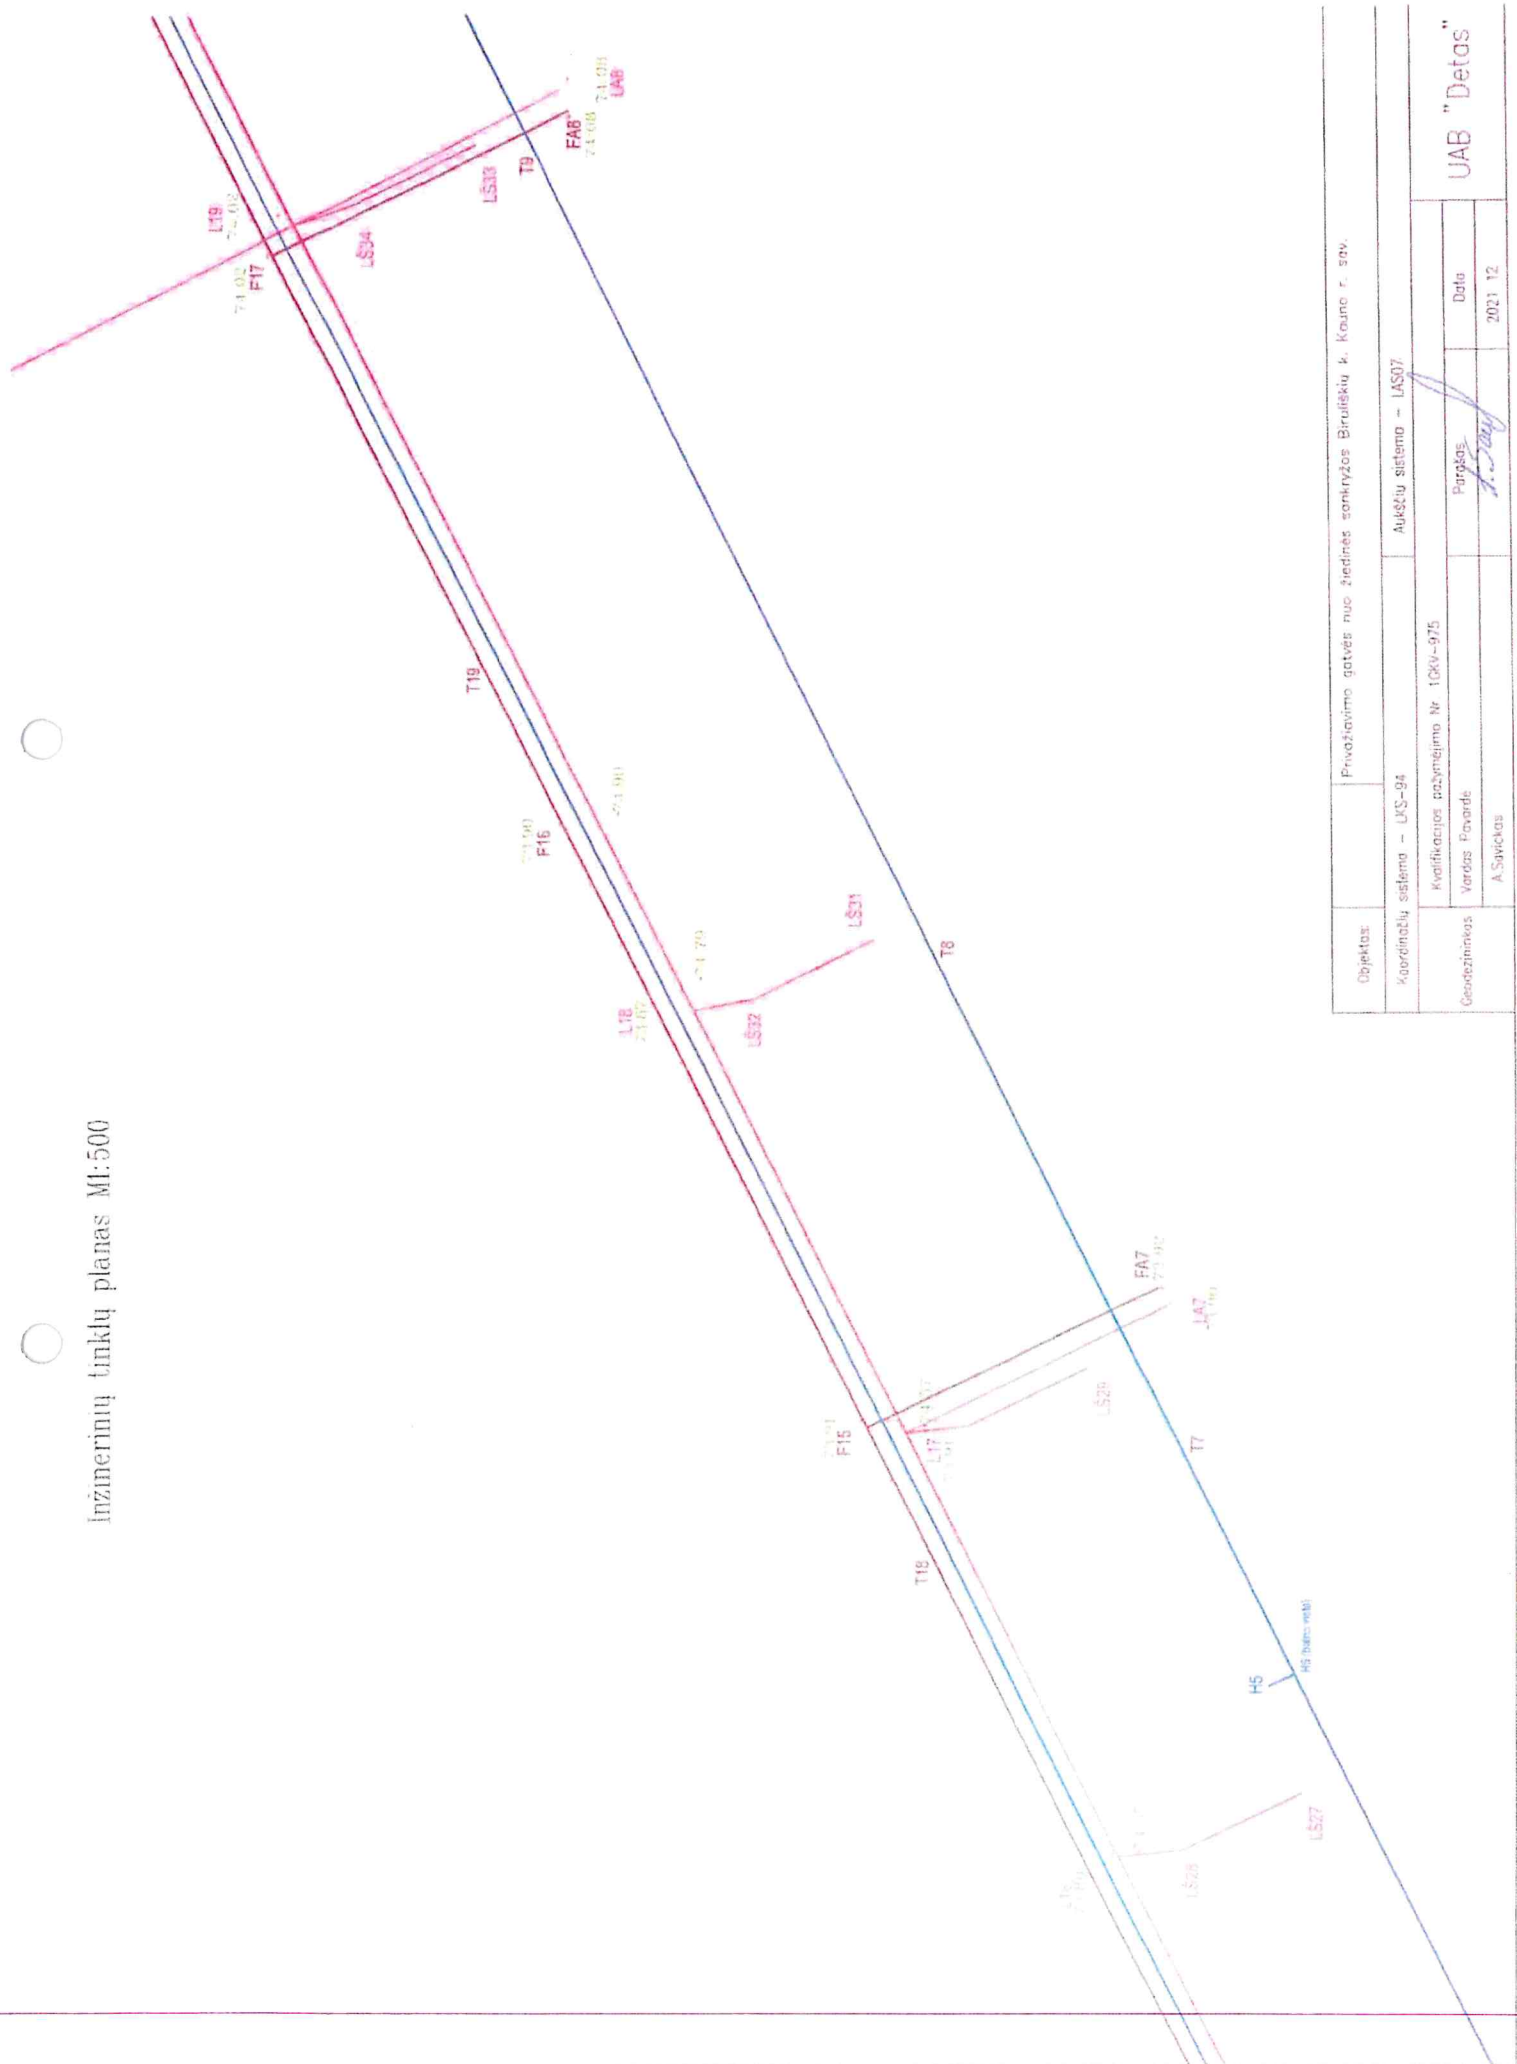

Objektas	Privatizavimo galvės nuo žiedinės sankryžos Brulskių k. Kaune r. sav.		
Koordinatų sistema	UYS-94	Aukštųjų sistema – LAS07	
Geodezininkas	Kvalifikacijos pažymėjimo Nr	1080-975	
	Vardas Pavardė	Parašas	Data
	A.Savickas	<i>A. Savickas</i>	2021.12
UAB "Detas"			

Inžinerinių tinklų planas M1:500

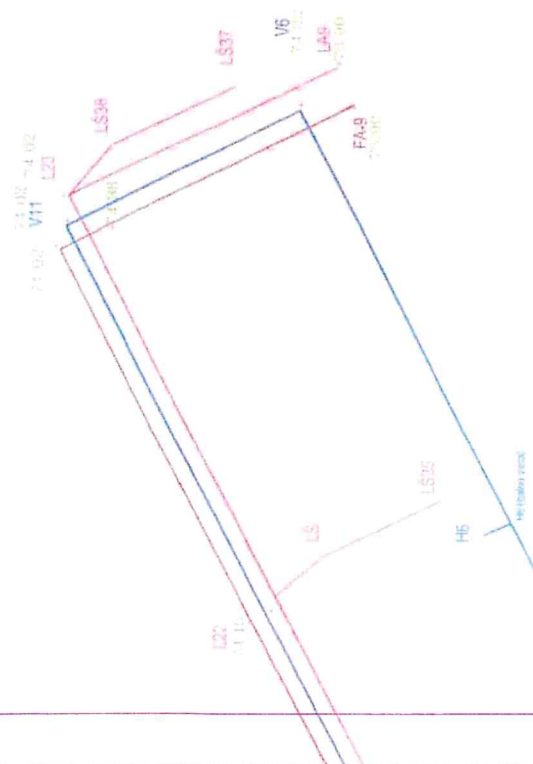

Objektas:	Privatavimo gatvės nuo žiedinės sankryžos Biruliškių k. Kauno r. sav.		
Koordinatų sistema - UKS-94	Aukštųjų sistemų - LAS07		
Geodezininkas	Kvalifikacijos pažymėjimo Nr. 10KV-975		
	Vardas Pavardė		
	A. Savickas		
UAB "Detas"		Parasas	Data
			2021 12



**KAUNO RAJONO SAVIVALDYBĖS
ADMINISTRACIJA**

MB „DPKTP“ FIDIC inžinieriui
Dariui Pasvenskui
El. p.: mbdpkt@gmail.com

2021-12-21 Nr. SD-5866
Į 2021-12-10 Nr. 37

Kopija:
UAB „Kauno keliai“ Statinio statybos vadovui
Ovidijui Steponavičiui
El. p. info@kaunokeliai.lt

Kauno LEZ infrastruktūra, UAB
Kestučiui Banioniui
kestutis@ftz.lt

DĖL ŠULINIŲ AUKŠČIŲ

Objektas „Inžinerinių tinklų ir susisiekimo komunikacijų įrengimas Kauno LEZ“
(Privažiavimo gatvės nuo žiedinės sankryžos Biruliškių k., Kauno r. sav. statybos darbų I etapas).

Užsakovas išnagrinėjęs FIDIC inžinieriaus 2021 metų gruodžio mėnesio 10 dienos raštą Nr. 37, prie rašto pateiktus dokumentus bei projekto autoriaus pateiktas pastabas ir įvertinęs, kad siūlomi sprendiniai pagerina objekto saugumą, vientisumą – pritaria siūlomiems papildomiems šulinių sureguliuavimo darbams ir patvirtina apmokėjimą už papildomus darbus.

Remiantis konkrečiųjų Sutarties sąlygų 13 straipsnio nuostatomis, prašome Inžinieriaus įforminti „Pakeitimo nurodymą“

Šis raštas gali būti skundžiamas savo pasirinkimu Lietuvos Respublikos administracinių ginčų komisijos Kauno apygardos skyriui (Laisvės al. 36, LT-44240 Kaunas) Lietuvos Respublikos ikiteisminio administracinių ginčų nagrinėjimo tvarkos įstatymo nustatyta tvarka arba Regionų apygardos administracinio teismo Kauno rūmams (A. Mickevičiaus g. 8A, LT-44312 Kaunas) Lietuvos Respublikos administracinių bylų teisenos įstatymo nustatyta tvarka per vieną mėnesį nuo jo paskelbimo arba įteikimo suinteresuotam asmeniui dienos.

Siekiant užtikrinti COVID-19 ligos plitimo prevenciją, prašome Jūsų elgtis atsakingai ir viešose įstaigose ir institucijose lankytis tik esant būtinybei. Visais rūpimais klausimais, susijusiais

su Kauno rajono savivaldybės veikla, prašome su specialistais konsultuotis nuotoliniu būdu. Prašymus dėl paslaugų suteikimo prašome teikti elektroninėmis ryšio priemonėmis. Savivaldybės kontaktus galite rasti interneto adresu <https://www.krs.lt/savivaldybe/struktura-ir-kontaktai/>.

Saugokime save ir kitus!

Administracijos direktorius

Šarūnas Šukevičius

MB "DPKTP"**Priedas Nr. 10**

Įmonės kodas 305562793

Statybininkų g. 2A, Garliava, LT-53262 Kauno r. tel.+37062090505

A.s. Nr. LT727230000000603321 UAB Medicinos bankas

Juridinių asmenų registras, tvarkytojas: VĮ Registrų centras

UAB „Kauno keliai“
R. Kalantos g. 85, 52310, Kaunas
El. p. info@kaunokeliai.lt

2021-12-22 Nr. 39

Kopija:
Kauno rajono savivaldybės administracijos
Kelių ir transporto skyriui
Savanorių per. 371, Kaunas
El. p. info@krs.lt

UAB "Inžinerinė statyba ir projektavimas"
Miško g. 30-71, LT-44313 Kaunas
El. p. valdas@insip.lt

PAKEITIMO NURODYMAS DĖL ŠULINIŲ AUKŠČIŲ

MB "DPKTP" veikia pagal 2020 m. gruodžio 11 d. pasirašytą sutartį Nr. CPO155932/S-1316 tarp Kauno rajono savivaldybės administracijos ir MB „DPKTP“ dėl objekto „**Inžinerinių tinklų ir susisiekimo komunikacijų įrengimas Kauno LEZ (Privažiavimo gatvės nuo žiedinės sankryžos Biruliškių k., Kauno r. sav. statybos darbų (I etapas))**“ techninės priežiūros bei FIDIC Inžinieriaus paslaugų.

2021-12-21 raštu Nr. SD-5866 Užsakovas pritarė papildomiems darbams.

Prašau darbus vykdyti pagal Projektuotojo UAB "Inžinerinė statyba ir projektavimas" 2021-11-30 raštu Nr.2111230-1 pateiktus sprendinius, ruošti darbų pakeitimui reikalingus dokumentus.

Kadangi tarpinėje pretenzijoje siūlomiems sprendiniams yra pritarta, Rangovas UAB "Kauno keliai" galutinės pretenzijos gali nesiųsti.

PRIDEDAMA:

1. Priedas Nr. 1. Kauno rajono savivaldybės administracijos raštas Nr. SD-5866, 2 lapai
2. Priedas Nr. 2. UAB "Inžinerinė statyba ir projektavimas" raštas Nr. 2111230-1, 2 lapai

Pagarbiai

FIDIC Inžinierius

Darius Pasvenskas



Originalas siunčiamas nebus



KAUNO RAJONO SAVIVALDYBĖS ADMINISTRACIJA

MB „DPKTP“ FIDIC inžinieriui
Dariui Pasvenskui
El. p.: mbdpkt@gmail.com

2021-12-21 Nr. SD-5866
Į 2021-12-10 Nr. 37

Kopija:
UAB „Kauno keliai“ Statinio statybos vadovui
Ovidijui Steponavičiui
El. p. info@kaunokeliai.lt

Kauno LEZ infrastruktūra, UAB
Kestučiui Banioniui
kestutis@ftz.lt

DĖL ŠULINIŲ AUKŠČIŲ

Objektas „Inžinerinių tinklų ir susisiekimo komunikacijų įrengimas Kauno LEZ“ (Privažiavimo gatvės nuo žiedinės sankryžos Biruliškių k., Kauno r. sav. statybos darbų I etapas).

Užsakovas išnagrinėjęs FIDIC inžinieriaus 2021 metų gruodžio mėnesio 10 dienos raštą Nr. 37, prie rašto pateiktus dokumentus bei projekto autoriaus pateiktas pastabas ir įvertinęs, kad siūlomi sprendiniai pagerina objekto saugumą, vientisumą – pritaria siūlomiems papildomiems šulinių sureguliuavimo darbams ir patvirtina apmokėjimą už papildomus darbus.

Remiantis konkrečiųjų Sutarties sąlygų 13 straipsnio nuostatomis, prašome Inžinieriaus įforminti „Pakeitimo nurodymą“

Šis raštas gali būti skundžiamas savo pasirinkimu Lietuvos Respublikos administracinių ginčų komisijos Kauno apygardos skyriui (Laisvės al. 36, LT-44240 Kaunas) Lietuvos Respublikos ikiteisminio administracinių ginčų nagrinėjimo tvarkos įstatymo nustatyta tvarka arba Regionų apygardos administracinio teismo Kauno rūmams (A. Mickevičiaus g. 8A, LT-44312 Kaunas) Lietuvos Respublikos administracinių bylų teisenos įstatymo nustatyta tvarka per vieną mėnesį nuo jo paskelbimo arba įteikimo suinteresuotam asmeniui dienos.

Siekiant užtikrinti COVID-19 ligos plitimo prevenciją, prašome Jūsų elgtis atsakingai ir viešose įstaigose ir institucijose lankytis tik esant būtinybei. Visais rūpimais klausimais, susijusiais

su Kauno rajono savivaldybės veikla, prašome su specialistais konsultuotis nuotoliniu būdu. Prašymus dėl paslaugų suteikimo prašome teikti elektroninėmis ryšio priemonėmis. Savivaldybės kontaktus galite rasti interneto adresu <https://www.krs.lt/savivaldybe/struktura-ir-kontaktai/>.

Saugokime save ir kitus!

Administracijos direktorius

Šarūnas Šukevičius

Priedas Nr. 2



INŽINERINĖ STATYBA IR PROJEKTAVIMAS

MB „DPKTP“
Statybininkų g. 2A, Garliava, LT-53262 Kauno r.
+370620 90 505

2021-11-30
| 2021-11-18

Nr.2111230-1
Nr.35

Kopija:
Kauno rajono savivaldybės administracija
Kelių ir transporto skyrius
Savanorių pr. 371, Kaunas
El.p. info@krs.lt

UAB „Kauno keliai“
R.Kalantos 85, 52310, Kaunas
El.p. info@kaunokeliai.lt

DĖL ŠULINIŲ AUKŠČIŲ

UAB „Inžinerinė statyba ir projektavimas“ išnagrinėjo pateiktus dokumentus. Įvertinus tai, kad siūlomi papildomi sprendiniai pagerina įrengiamas konstrukcijas ir jų ilgaamžiškumą, neprieštaraujame šulinių aukščių pakėlimui ir grunto privedimui iki jų.
Šiems pakeitimams turi pritarti statytojas.

Direktorius Valdas Vyšniauskas

Priedai:

1. G/b šulinių paaukštinimo medžiagų ir darbų kiekių žiniaraštis.

UAB „Inžinerinė statyba ir projektavimas“
Miško g. 30-83, LT-44313 Kaunas
info@insip.lt +370 656 13787

MEDŽIAGŲ IR DARBŲ ŽINIARAŠTIS

Pozi- cija, Eil. Nr.	Pavadinimas ir techninės charakteristikos	Žymuo	Mato Vnt.	Kiekis	Pastabos
-------------------------------	--	-------	--------------	--------	----------

**G/B ŠULINIŲ PAAUKŠTINIMAS, PANAUDOJANT
d700 mm G/B KOREKCINIUS ŽIEDUS**

1. Vandentiekio tinklų medžiagos


1.1	Šulinys V11; h=0,4 m		vnt.	1	
1.2	Šulinys V10; h=0,52 m		vnt.	1	
1.3	Šulinys V9; h=0,95 m		vnt.	1	

2. Buitinių nuotekų tinklų medžiagos

2.1	Šulinys F9; h=0,60 m		vnt.	1	
2.2	Šulinys FA2; h=0,68 m		vnt.	1	
2.3	Šulinys FA8; F17; h=0,77-0,83 m		vnt.	2	
2.4	Šulinys FA9; FA6; F14; h=0,47-0,52 m		vnt.	3	
2.5	Šulinys FA7; F15 h=0,72 m		vnt.	2	
2.6	Šulinys FA1; F16 h=0,91 m		vnt.	2	
2.7	Šulinys F10; h=1,02 m		vnt.	1	
2.8	Šulinys FA3; h=1,10 m		vnt.	1	
2.9	Šulinys F11; h=1,23 m		vnt.	1	

3. Paviršinių nuotekų tinklų medžiagos

3.1	Šulinys L23; h=0,41 m		vnt.	1	
3.2	Šulinys L5; L15; L22; LA9; h=0,5-0,53 m		vnt.	4	
3.3	Šulinys LA6; h=0,47 m		vnt.	1	
3.4	Šulinys L6; L16; h=0,62 m		vnt.	2	
3.5	Šulinys LA2; L14; h=0,68 m		vnt.	2	
3.6	Šulinys L7; L10; LA1; h=0,9 m		vnt.	3	
3.7	Šulinys LA7; L17; h=0,72 m		vnt.	2	
3.8	Šulinys LA8; L19; h=0,8 m		vnt.	2	
3.9	Šulinys LA3; L9; h=1,10 m		vnt.	2	
3.10	Šulinys L8; L18; h=1,0 m		vnt.	2	

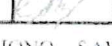Atestato Nr.	 INSIP INŽINERINĖ STATYBOS IR PROJEKTOVIKAS				PRIVAŽIAVIMO GATVĖS NUO ŽIEDINĖS SANKRYŽOS PK 0+74 IKI PK 10+25 BIRULIŠKIŲ K., KAUNO R. SAV. STATYBOS PROJEKTAS (I ETAPAS)				
	Pareigos	V. Pavardė	Parašas	Data	MEDŽIAGŲ IR DARBŲ KIEKIŲ ŽINIARAŠTIS			Laida	
20680	PV	K. Jucevičius		2021 11				A	
23829	PDV	R. Gubenko		2021 11					
DP	STATYTOJAS: KAUNO RAJONO SAVIVALDYBĖS ADMINISTRACIJA UŽSAKOVAS: UAB "KAUNO KFI LT"				2020-150-DP-VN-SŽ.2			Lapas 1	Lapu 1