


- Naujos pertvaros
 - Naujos berėmio stiklo pertvaros

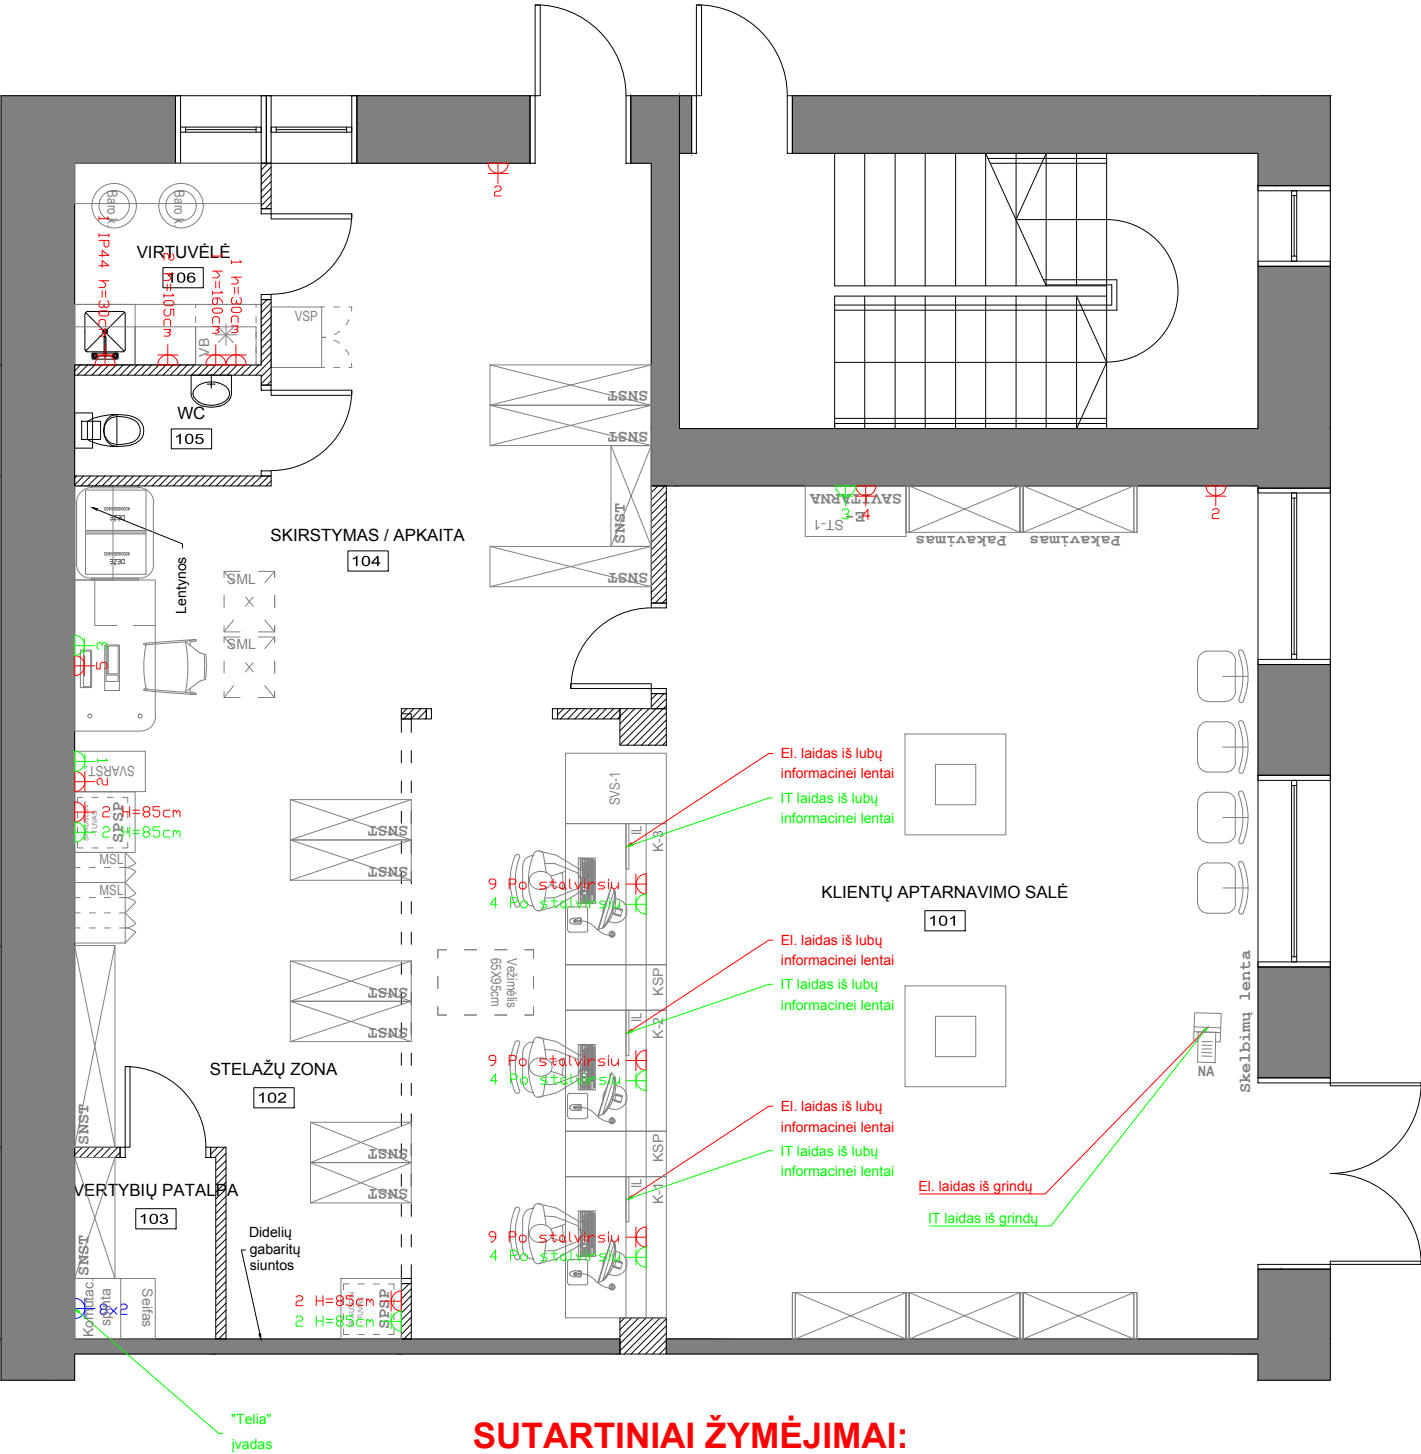

Patalpų eksplikacija		
Nr.	Pavadinimas	Plotas
101	Klientų aptarnavimo salė	64.70 m ²
102	Stelažų zona	12.32 m ²
103	Vertybių patalpa	2.52 m ²
104	Skirstymas / Apkaita	29.73 m ²
105	WC	1.85 m ²
106	Virtuvėlė	3.70 m ²
		114.82 m ²

PASTABOS:

- Visi kištukiniai lizdai montuojami 30 cm aukštyje nuo "švarių" grindų, jei nepažymėta kitaip.
- Matmenis tikrinti vietoje
- Visi medžiagų kiekiai pateikti be atsargos

SUTARTINIAI ŽYMĖJIMAI:

- kištukinis lizdas
- kištukinis lizdas lovelyje
- grindinė dėžutė
- praėjimo kontrolė
- internetinis kištukinis lizdas
- kištukiniai lizdai komutacinėje spintoje



AB LIETUVOS PAŠTAS
 Jasinskio g. 16
 03500 Vilnius

Architektas

J. LAZAREVA

saugota2021/11/26
 spausdinta2021/11/26

BALDŲ IŠDĖSTYMO PLANAS
 ELEKTROS IR SILPNŲ SROVIŲ PLANAS

OBJEKTAS

LIETUVOS PAŠTO SKYRIUS
 Rokiškio paštas
 Rokiškis

MASTELIS

M 1:75

PAVADINIMAS

PS_Rokiškis_211126