


- Asfaltas
- Betono danga (asfalto)
- Betono trinkelų danga
- Betono trinkelų danga (parkingui/važiuavimui)
- Sporto aikštelių/ žaidimų lauko dangos
- Žaidimų aikštelių dangos (Kortų aikštės/ žaidimų aikštelių dangos ant žolės)
- Asfalto dangos naudojamos ir ekstremaliame sporte ir parkavimui
- Vejos koro dangos
- Nuogrinda iš trinkelų
- Pilkos skalės dangos
- Veja
- Veja su dekoratyviniais želdimais daugiametėmis augalais/krūmėmis
- Lopšelio paviršius
- Sodinama gyvatvorė iki 2 m aukščio
- Medžių šaknų apsauga
- Sodinami dekoratyviniai medžiai ir krūmai
- Sodinami medžiai
- Teritorijos apžėlimas segmentine tvora
- Darželio apžėlimas metaline tvora
- Sklypo riba

- EXPLIKACIJA
- A - TRANSPORTAS
- Automobilių stovėjimo aikštelė
 - Kia ir ride aikštelė
 - Automobilių susijungimo aikštelė
 - Elektroninių pakrovimo stotelė
 - ŽN automobilių stovėjimo aikštelė
- B - MAŽŲJI ARCHITEKTŪRA
- Dviračių stovai
 - Dviračių stoginė
 - Pasipirklių stovai
 - Suolukas
 - Metalinės kėdės bibliotekos skverui, 10 vnt.
- C - VAIKŲ ŽAIDIMŲ AIKŠTELĖ
- Sūpynių kompleksas
 - Laisvės aikštelė
 - Čiuožykla
 - Hamakas
- D - SPORTO ĮRENGINIAI
- Sporto aikštynas:
 - a) mini futbolas
 - b) krepšinio aikštelės (2 vnt.)
 - c) tinkinio aikštelės (2 vnt.)
 - d) bėgimo takas (su 100 m tiesiąja)
 - e) šuolių (10)
 - f) suolukai (40 vietų)
 - Pakšto aikštelė
 - Lauko teniso aikštelė
 - Lauko treniruokliai (6 vnt. treniruoklių, 2 vnt. gimnastikos, 1 vnt. stovų workout)
 - Ekstremalaus sporto aikštelė su mobiliomis rampomis
- E - STATINIAI
- Vartai žmoniems
 - Vartai automobiliams
 - Automatinis kelių užvaras
 - Elektroninė koncertinė veikia su stogine:
 - a) stoginė 1 vnt.
 - b) suolukai 7 vnt.
 - c) lauko kėdės 25 vnt.
 - d) sandėliukai 4x3x3 m
 - e) mobili scena su ranga
- F - DARŽELIO SKLYPAS
- Terasos su stoginėmis (lopšelio paviršius) 2 suolukai, šukščiadėžė, smėlio dėžė
 - Pavėsinės su 2 suolukais, šukščiadėžė, smėlio dėžė
 - Lopšelio žaidimų ranga: žr. specifikaciją
 - Ikimokyklinio ugdymo žaidimų ranga: žr. specifikaciją
 - Mini futbolo vartai
 - Krepšinio stovas

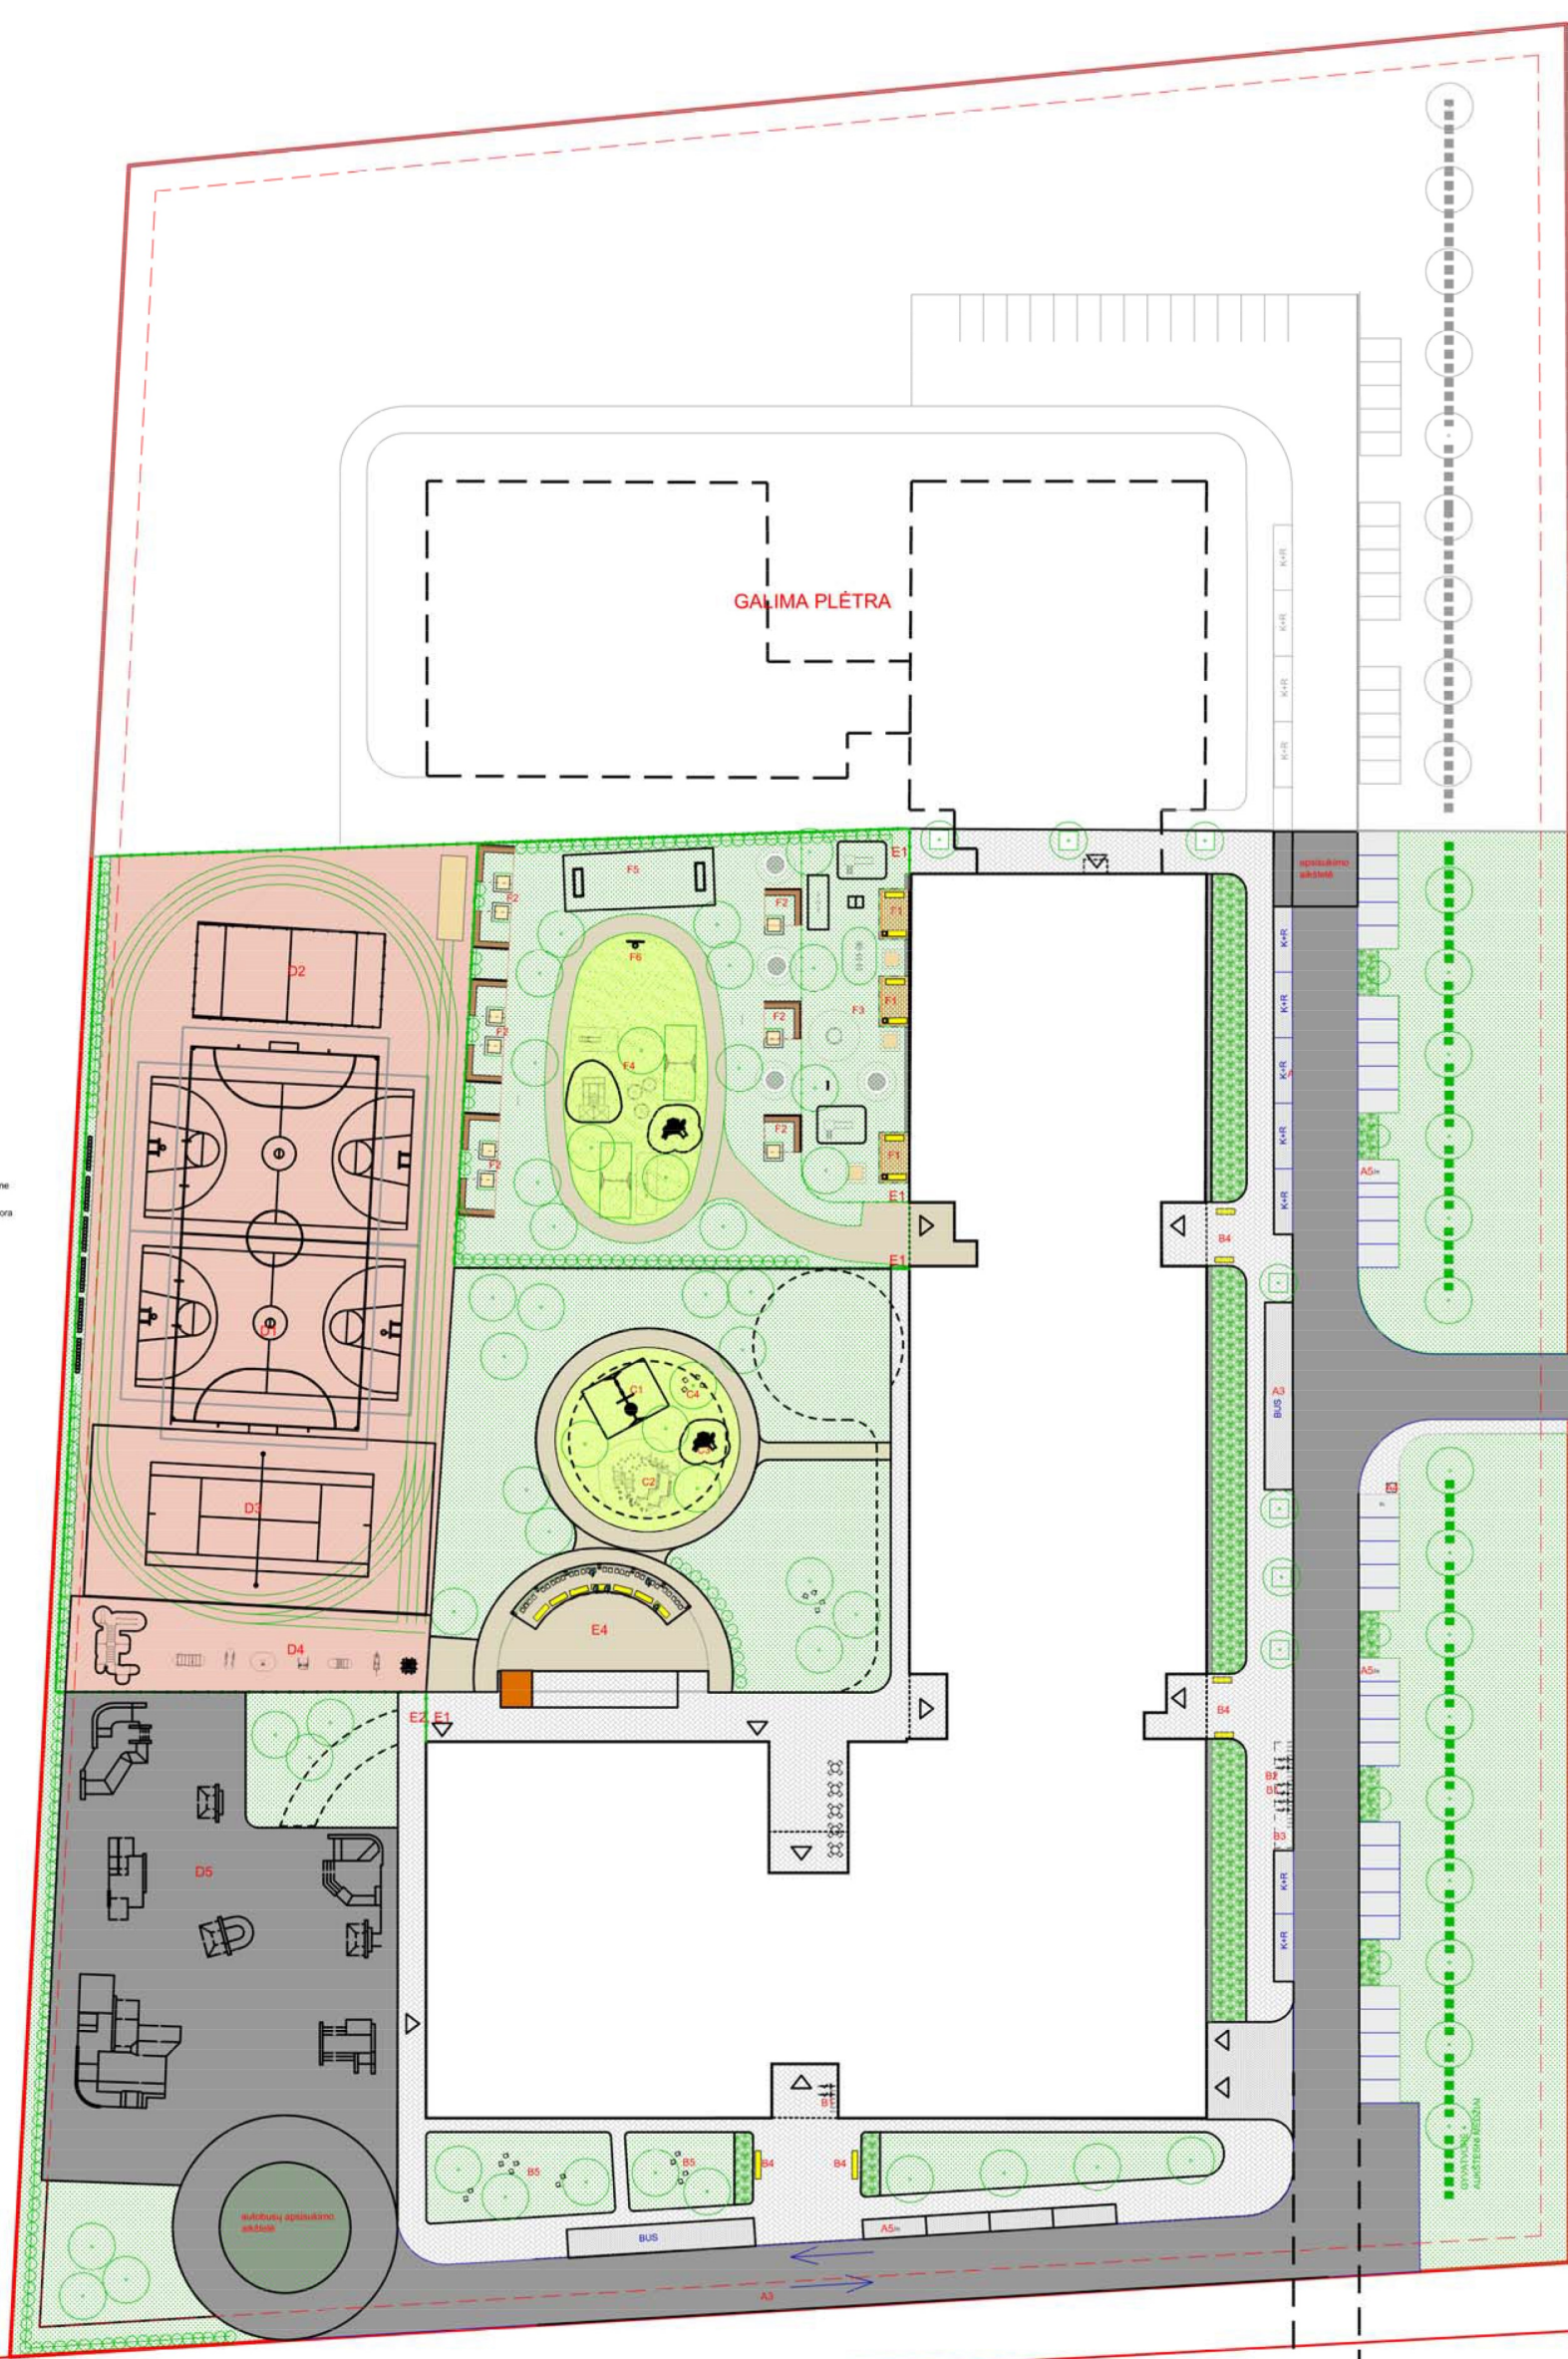

GALIMAS ĮVAŽIAVIMAS, JEI BUS GAUTAS SKLYPO SAVININKO LEIDIMAS